

POLE AMENAGEMENT URBAIN ET HABITAT
DIRECTION DU DEVELOPPEMENT OPERATIONNEL
ET DE L' AMENAGEMENT




DEPARTEMENT TERRITORIAL
secteur est

COMMUNE DE CENON
SECTEUR CAMILLE PELLETAN

PLAN DE SITUATION

Périmètre de concertation

ref: 119/DE/CAMILLE PELLETAN/AF/01/2010

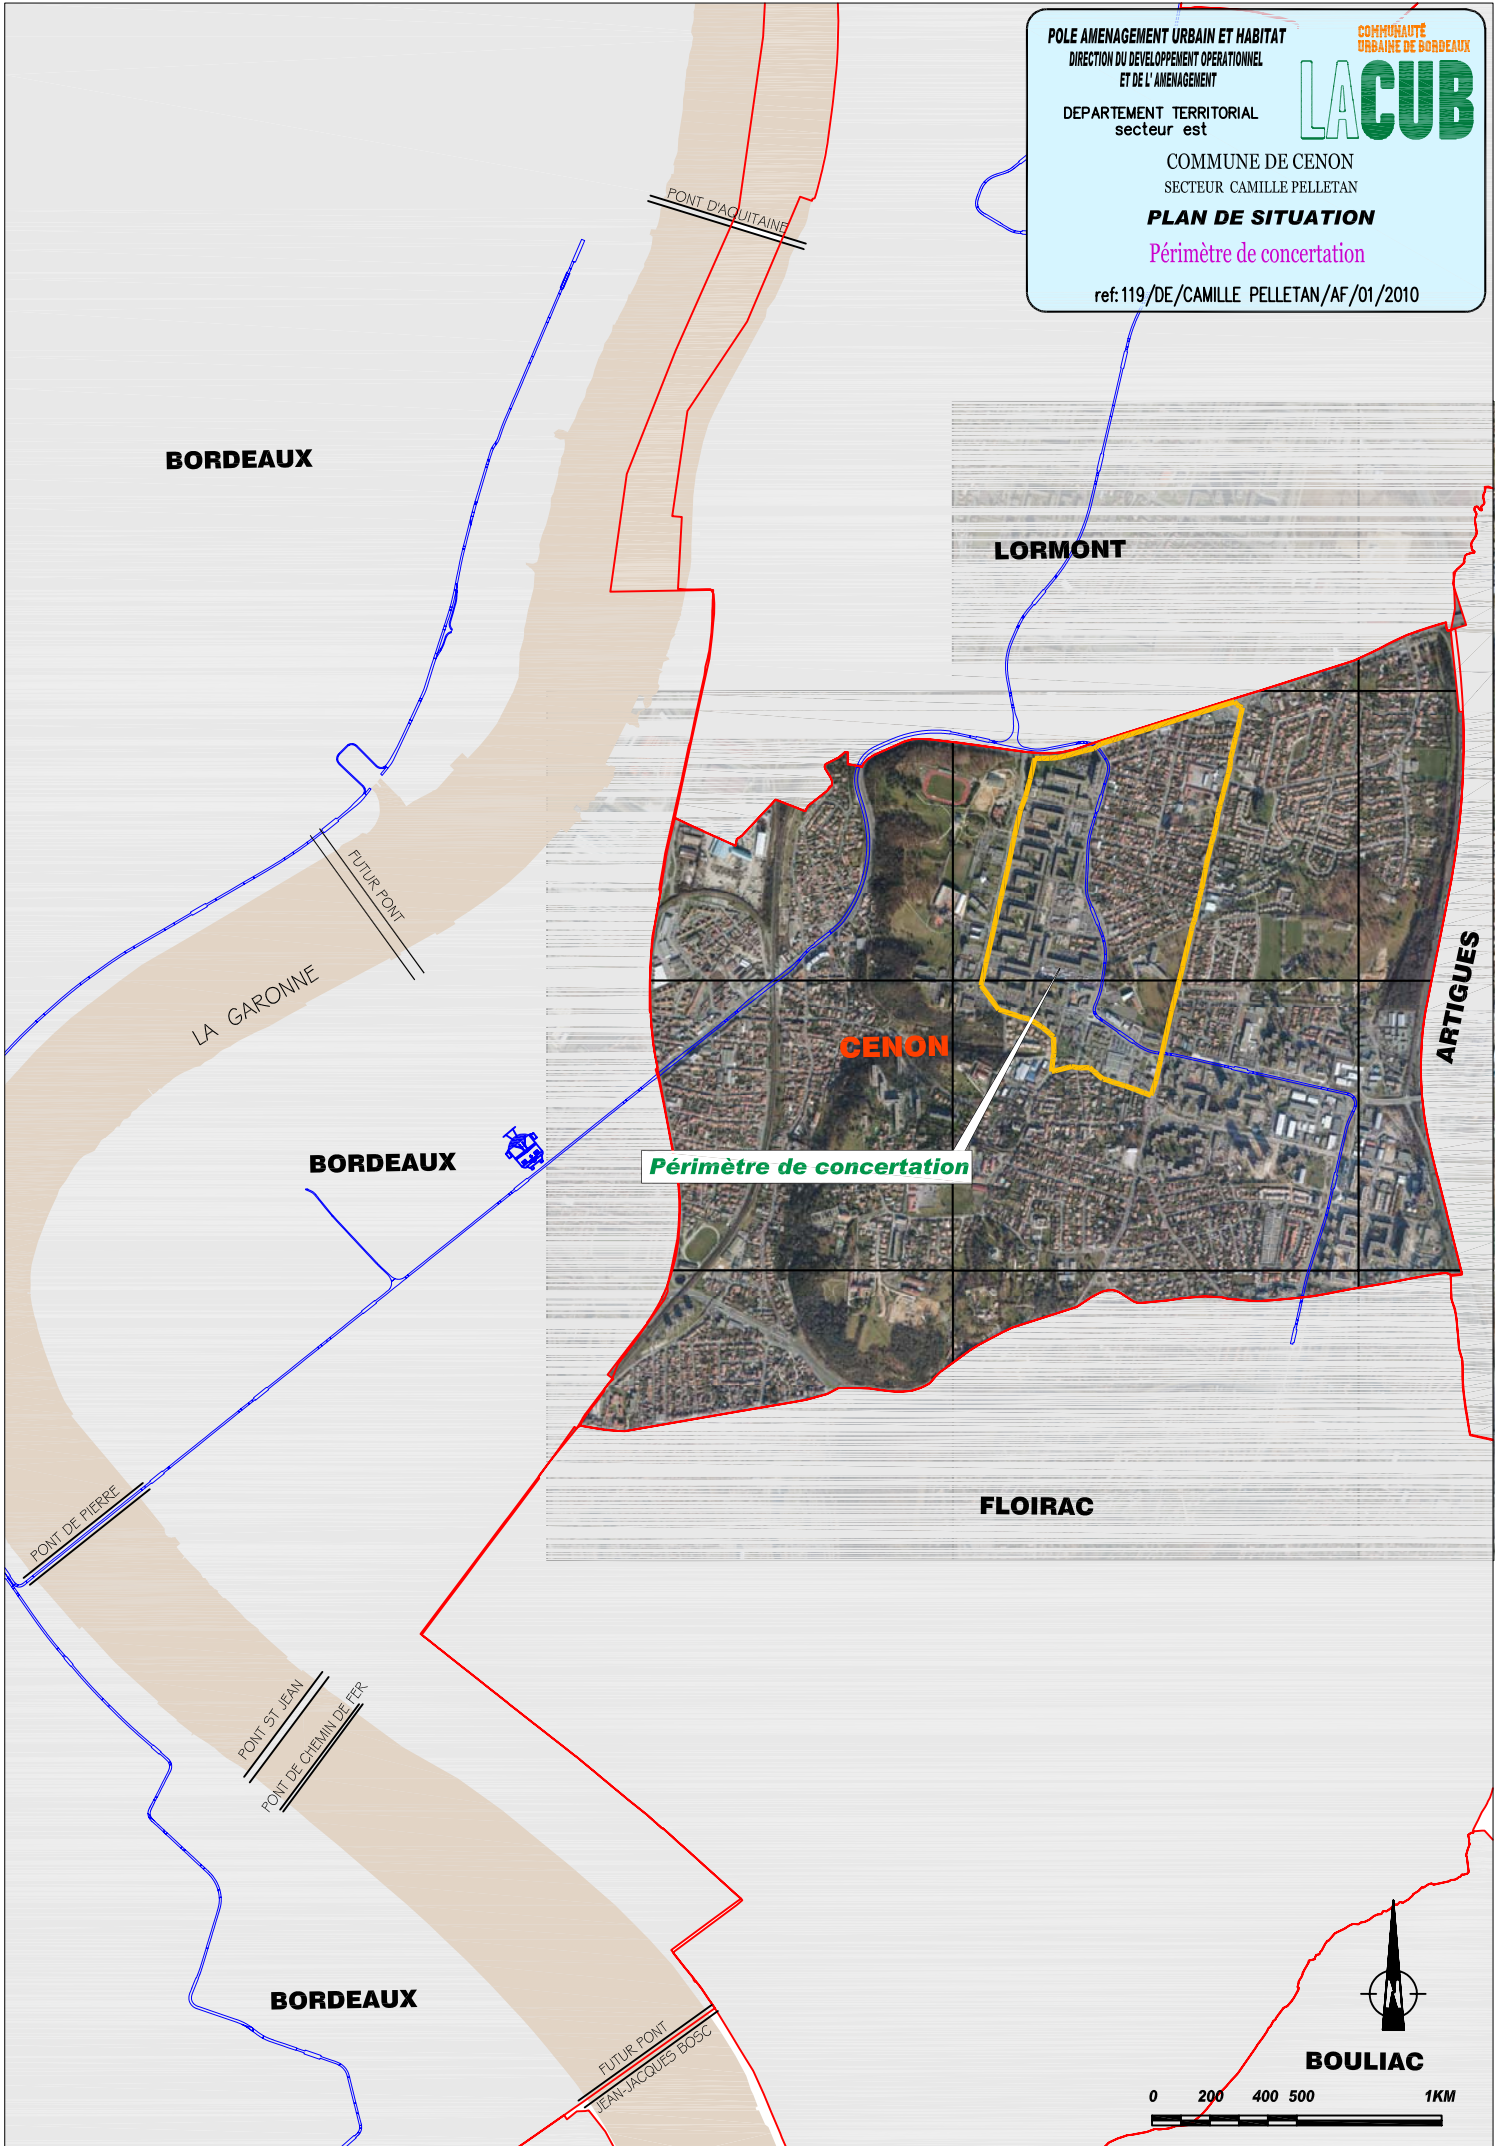

BORDEAUX

LORMONT

LA GARONNE

BORDEAUX

CENON

Périmètre de concertation

ARTIGUES

FLOIRAC

BORDEAUX

BOULIAC

