



EYSINES/ LE HAILLAN

Aménagement de l'avenue Jean Mermoz

B.450 - CARNET DE COUPES

Maître d'Ouvrage:
BORDEAUX METROPOLE I Esplanade Charles de Gaulle - 33076 Bordeaux cedex

Maître d'Oeuvre:
EGIS Ingenierie mandataire 1 Avenue de la résistance 33 305 LORMONT Cedex
 Tel : 05.57.77.66.29 Fax : 05.57.77.66.30 Email : bordeaux.egis-france@egis.fr



Sébastien GUENIOT architectes urbanistes 71 Cours Anatole France 33 000 BORDEAUX
 Tel: 05 57 89 49 44 Fax 05 57 89 49 49 Email : sebastien.gueniot@pepitomicorazon.fr

Sabine HARISTOY paysagistes 20 Place Pey Berland 33 000 BORDEAUX
 Tel: 05 56 52 24 51 Email : haristoy@sabineharistoy.com



Echelle : 1/75



Ind.	Date	Des.	Ver.	Modifications	Phase
A	02-03-2018	TG	CC	Création document	
B					
C					
N°Affaire : SBO140025					

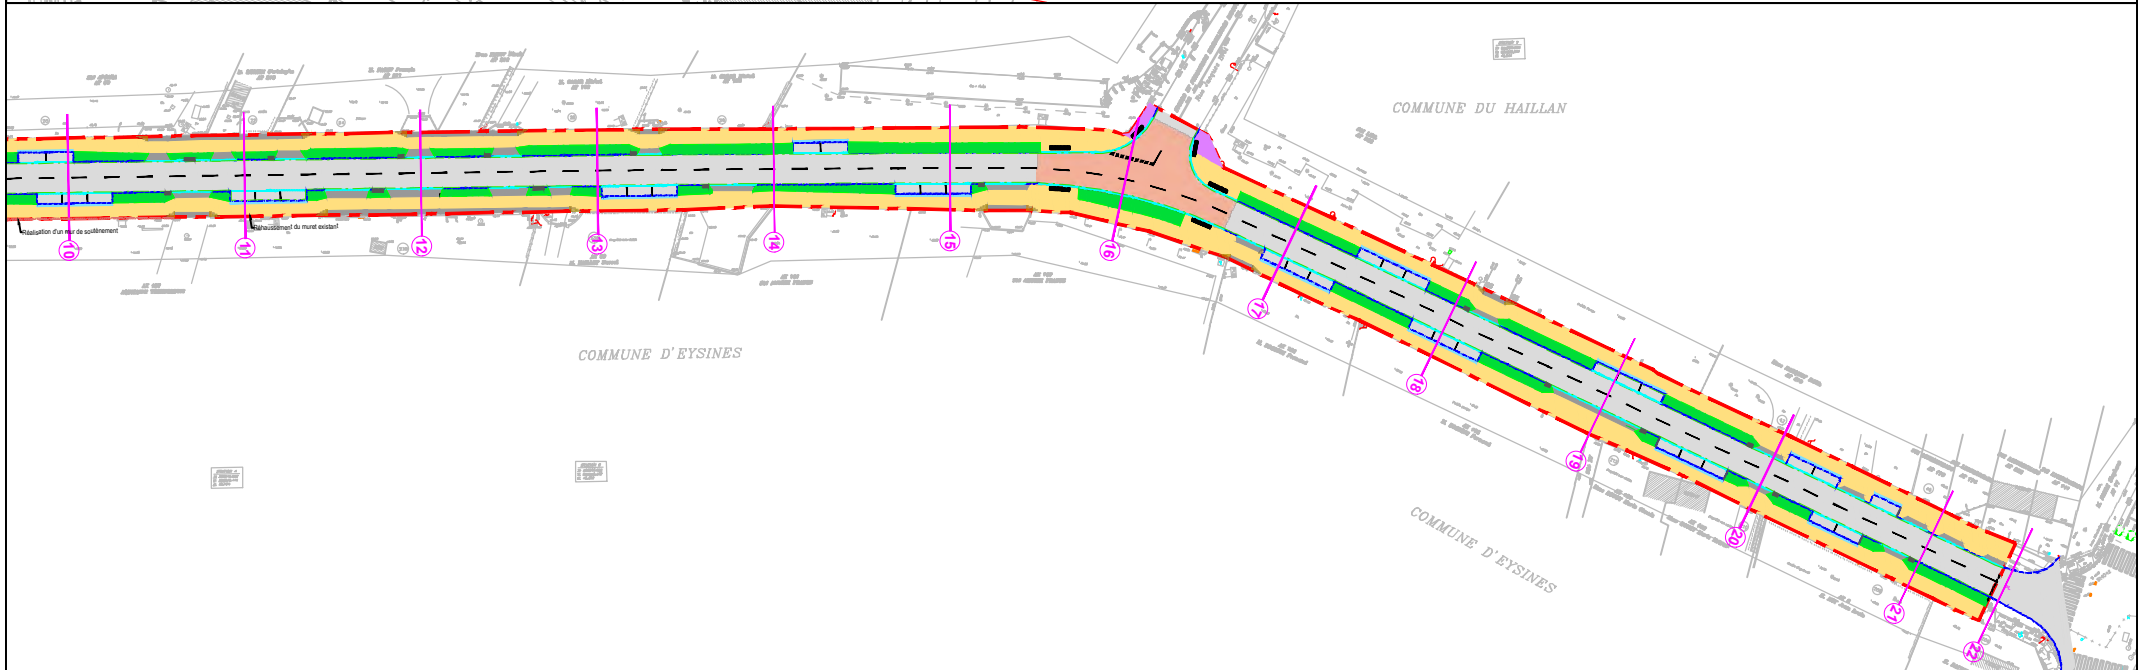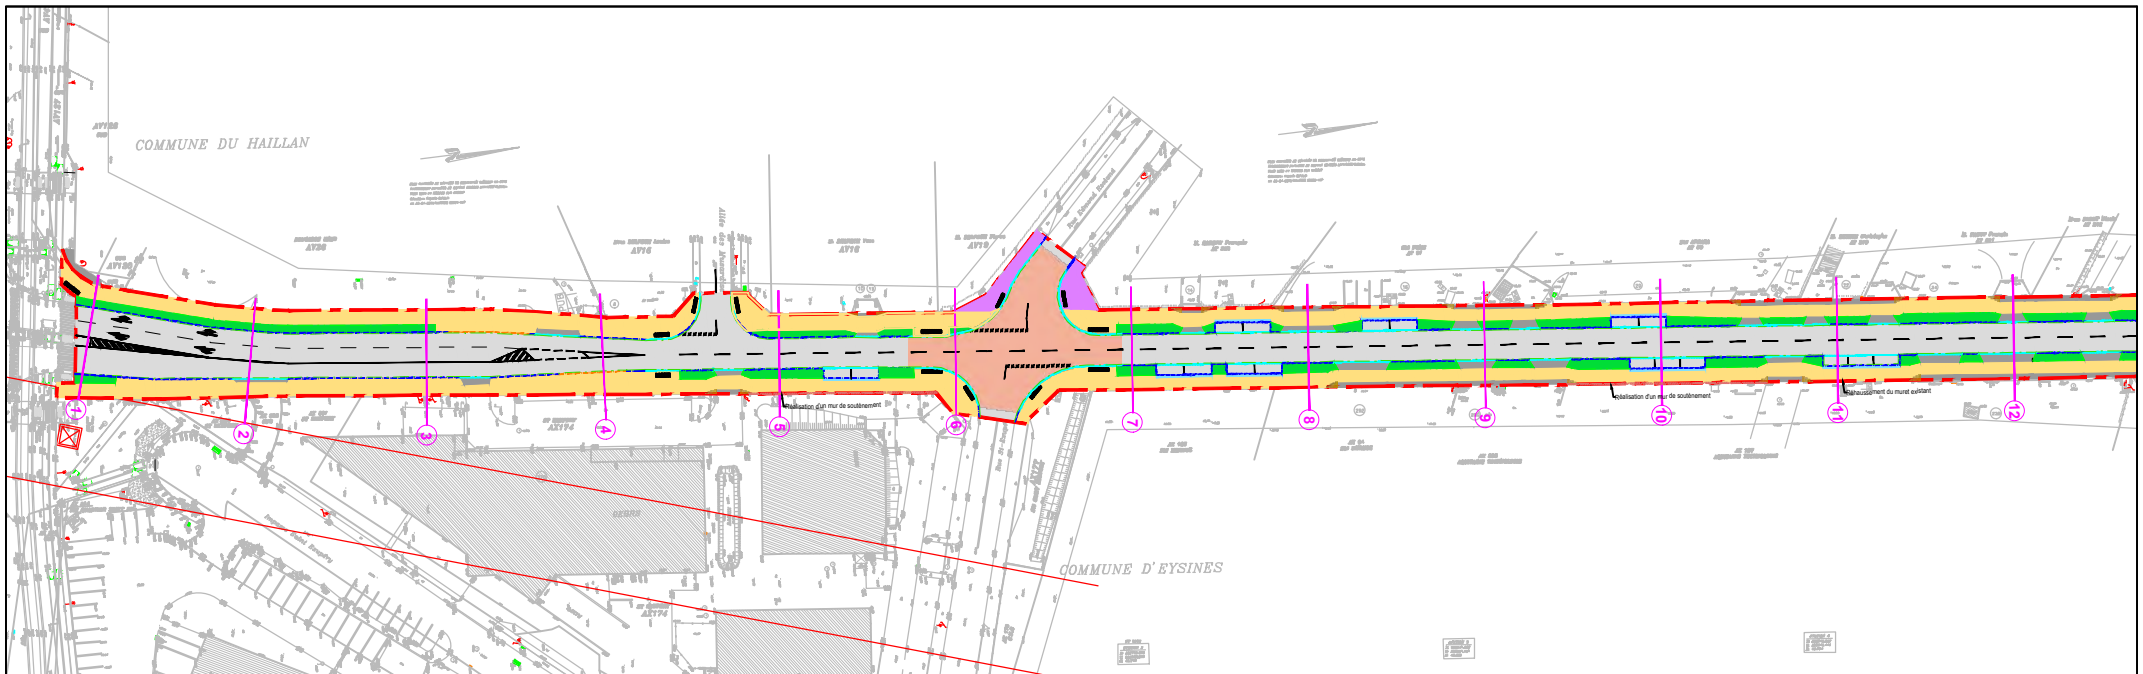

TECHNICIEN			
T.GIRAUD			
INGENIEUR	C		
G.REMION	B		
CHEF DE PROJET	A	02 mars 2018	Création du document
C.CALLEGARO	IND.	DATE	MODIFICATION
	Format de base : A3	Unité : m	Echelle : 1/1500

PROJET D'AMENAGEMENT DE L'AVENUE JEAN MERMOZ

PROFILS EN TRAVERS Situation des profils	DATE	MARS 2018	egis
	PHASE	PLAN N°	
		B.450	
	N° AFFAIRE	SBO140025	

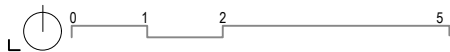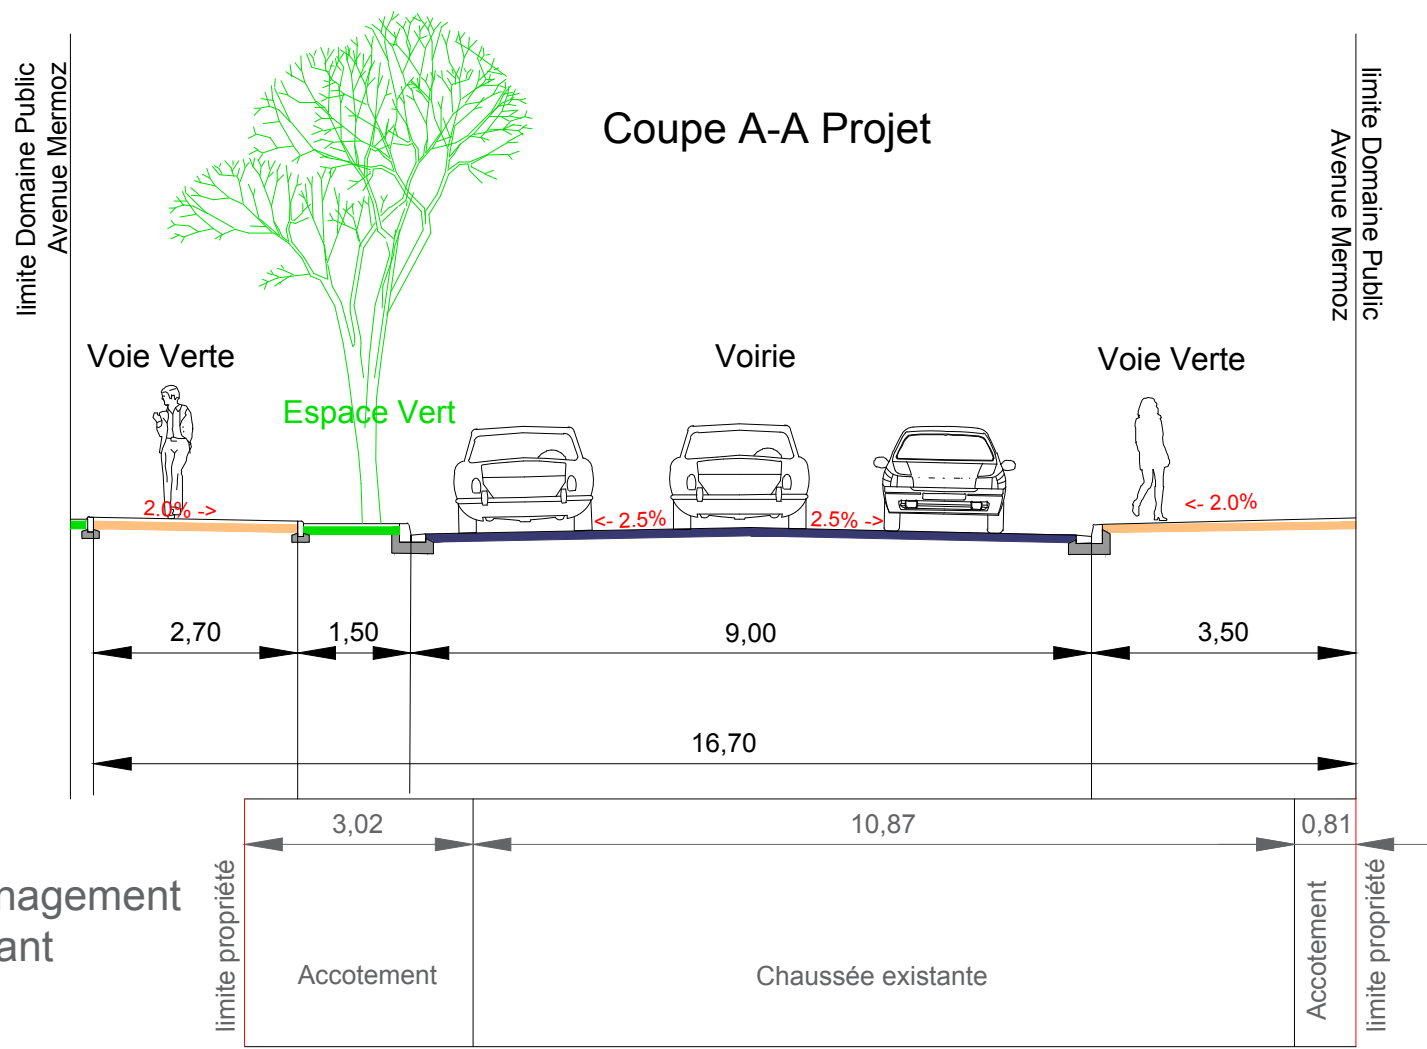

TECHNICIEN			
T.GIRAUD			
INGENIEUR	C		
G.REMION	B		
CHEF DE PROJET	A	02 mars 2018	Création du document
IND.	DATE		MODIFICATION
C.CALLEGARO			
Format de base : A3		Unité : m	Echelle : 1/100



PROJET D'AMENAGEMENT DE L'AVENUE JEAN MERMOZ

PROFIL EN TRAVERS
TYPE

DATE	
MARS 2018	
PHASE	PLAN N°
	B.431
N° AFFAIRE	
SBO140025	



Coupe B-B Projet

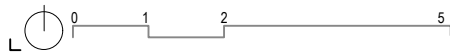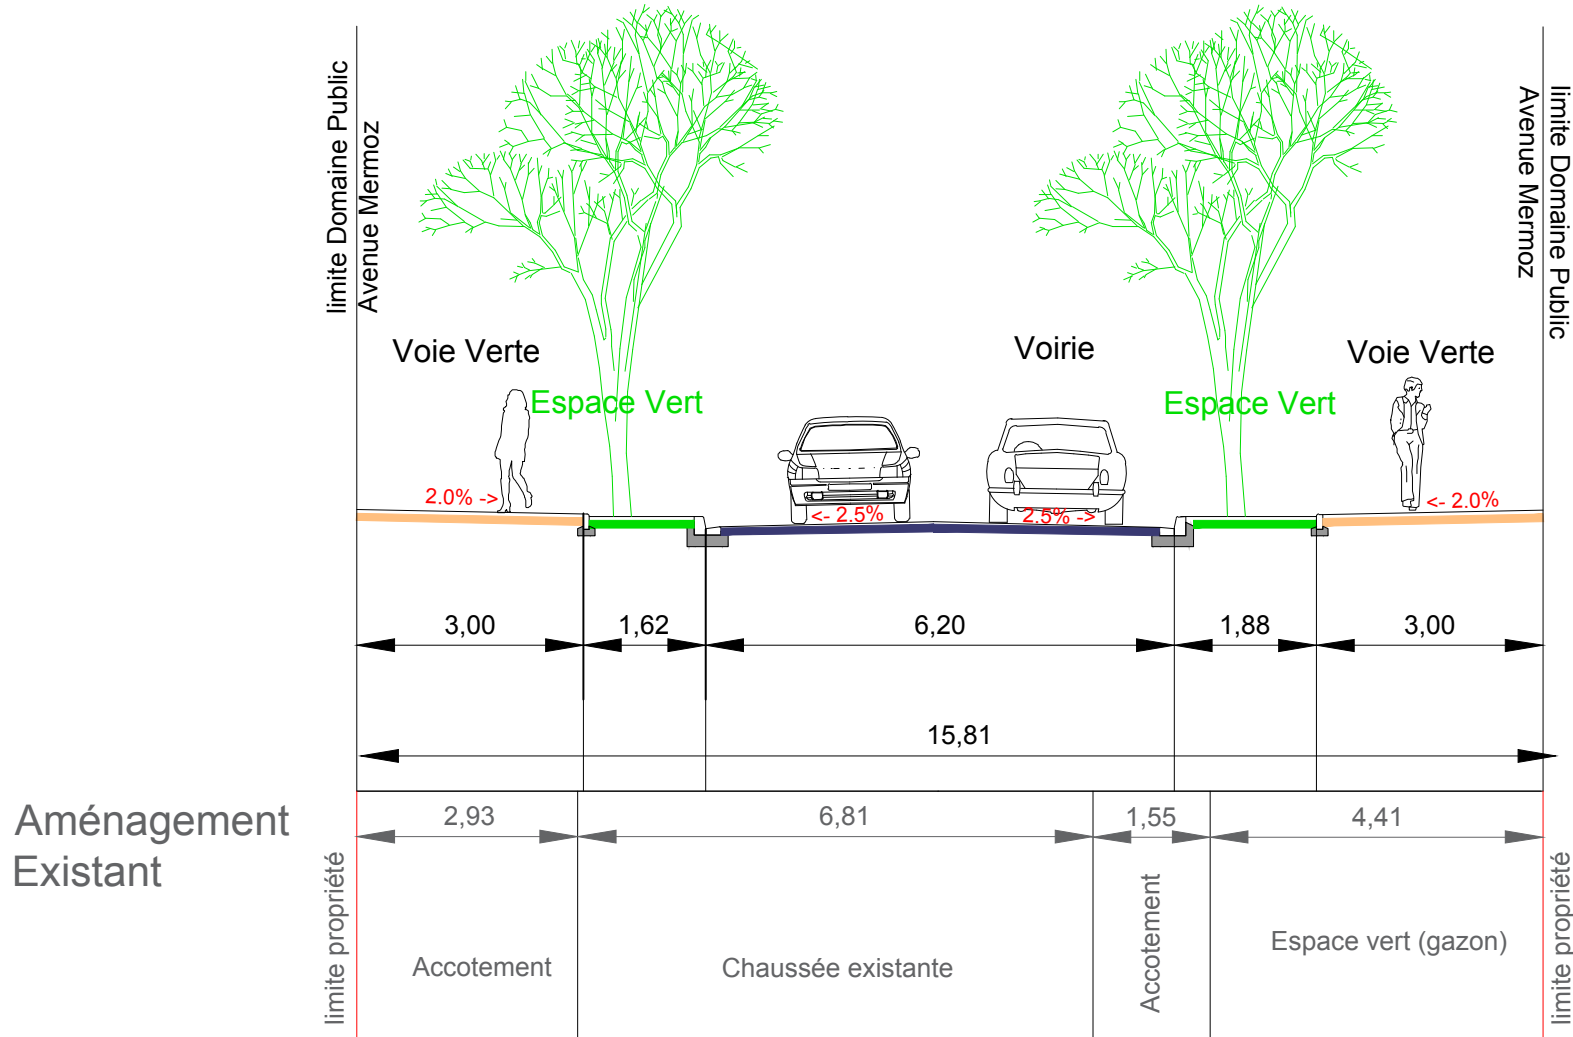

TECHNICIEN			
T.GIRAUD			
INGENIEUR	C		
G.REMION	B		
CHEF DE PROJET	A	02 mars 2018	Création du document
IND.	DATE		MODIFICATION
C.CALLEGARO			
Format de base : A4		Unité : m	Echelle : 1/100



PROJET D'AMENAGEMENT DE L'AVENUE JEAN MERMOZ

COUPE B-B

DATE	
MARS 2018	
PHASE	PLAN N°
	B.451
N° AFFAIRE	
SBO140025	



Coupe C-C Projet

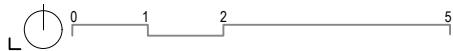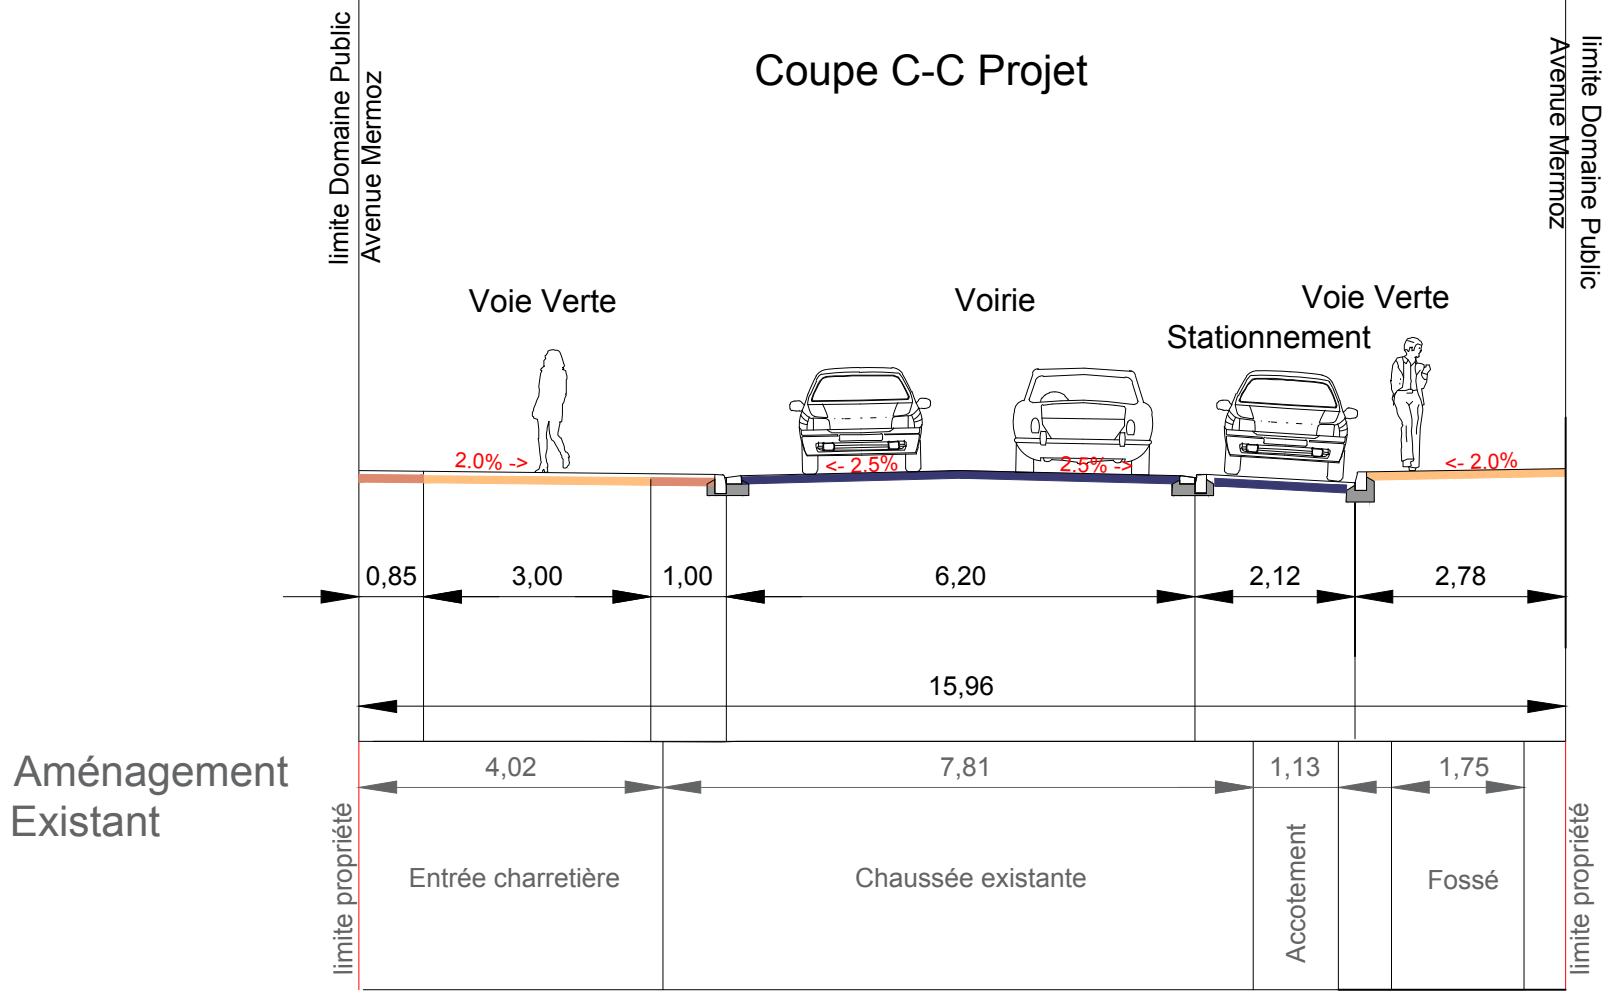


TECHNICIEN			
T.GIRAUD			
INGENIEUR	C		
G.REMION	B		
CHEF DE PROJET	A	02 mars 2018	Création du document
IND.	DATE	MODIFICATION	
C.CALLEGARO		Format de base : A4	Unité : m
		Echelle : 1/100	

PROJET D'AMENAGEMENT DE L'AVENUE JEAN MERMOZ


COUPE C-C

DATE	
MARS 2018	
PHASE	PLAN N°
	8.451
N° AFFAIRE	
SBO140025	



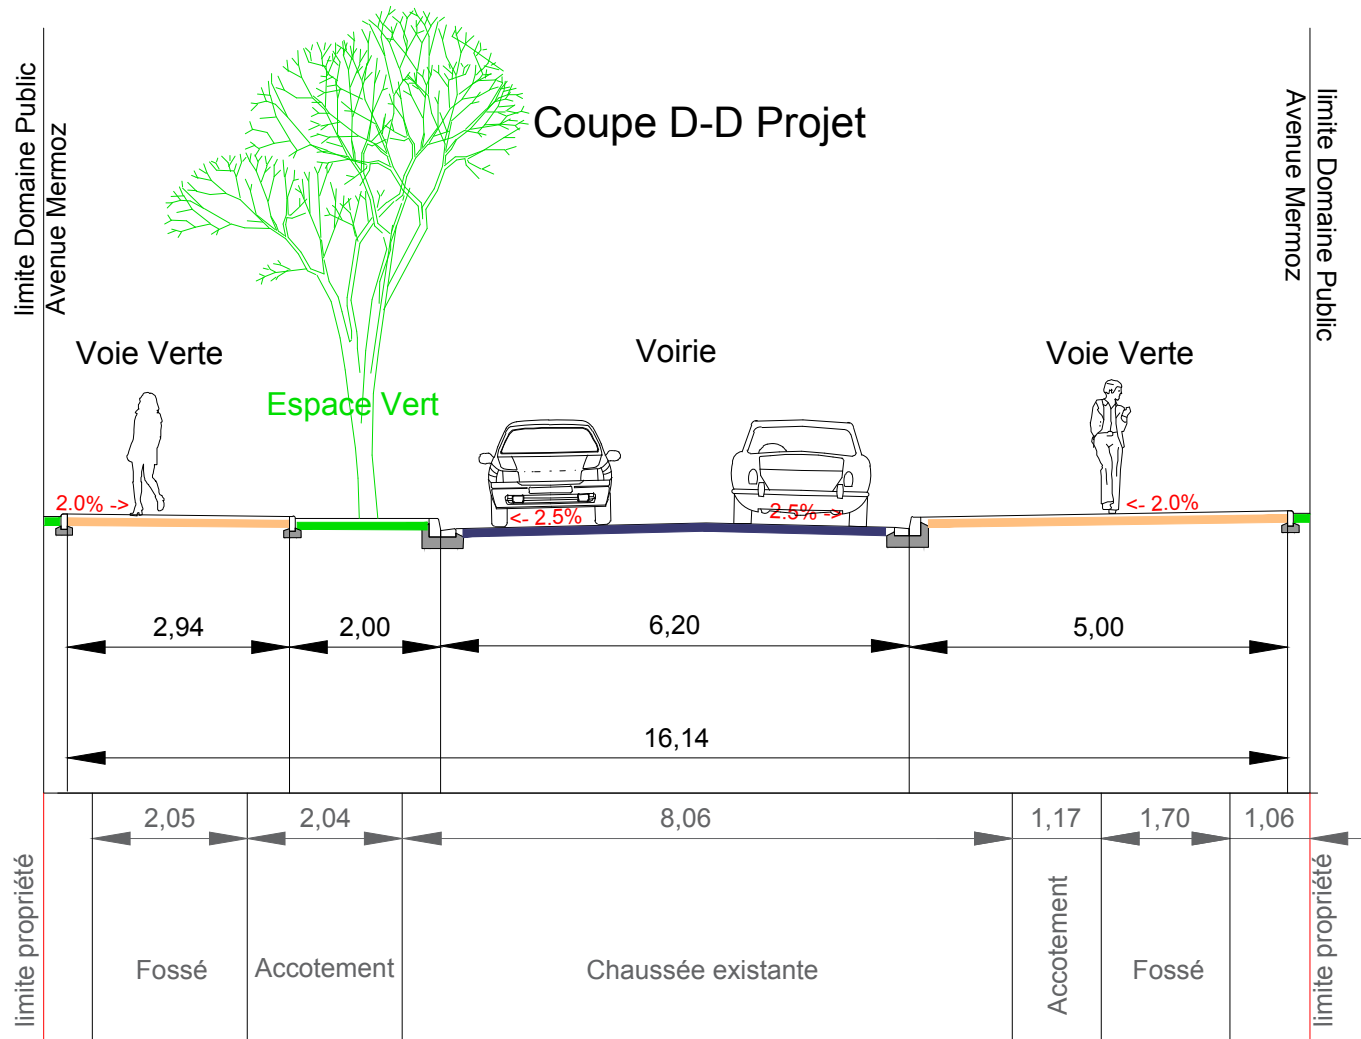

Aménagement
Existant

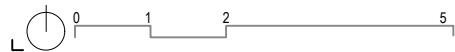



TECHNICIEN			
T.GIRAUD			
INGENIEUR	C		
G.REMION	B		
CHEF DE PROJET	A	02 mars 2018	Création du document
C.CALLEGARO	IND.	DATE	MODIFICATION
	Format de base : A4	Unité : m	Echelle : 1/100

PROJET D'AMENAGEMENT DE L'AVENUE JEAN MERMOZ

COUPE D-D

DATE	
MARS 2018	
PHASE	PLAN N°
	B.451
N° AFFAIRE	
SBO140025	



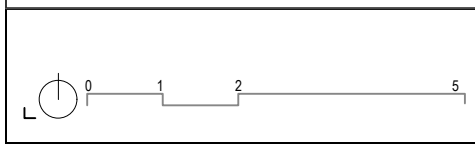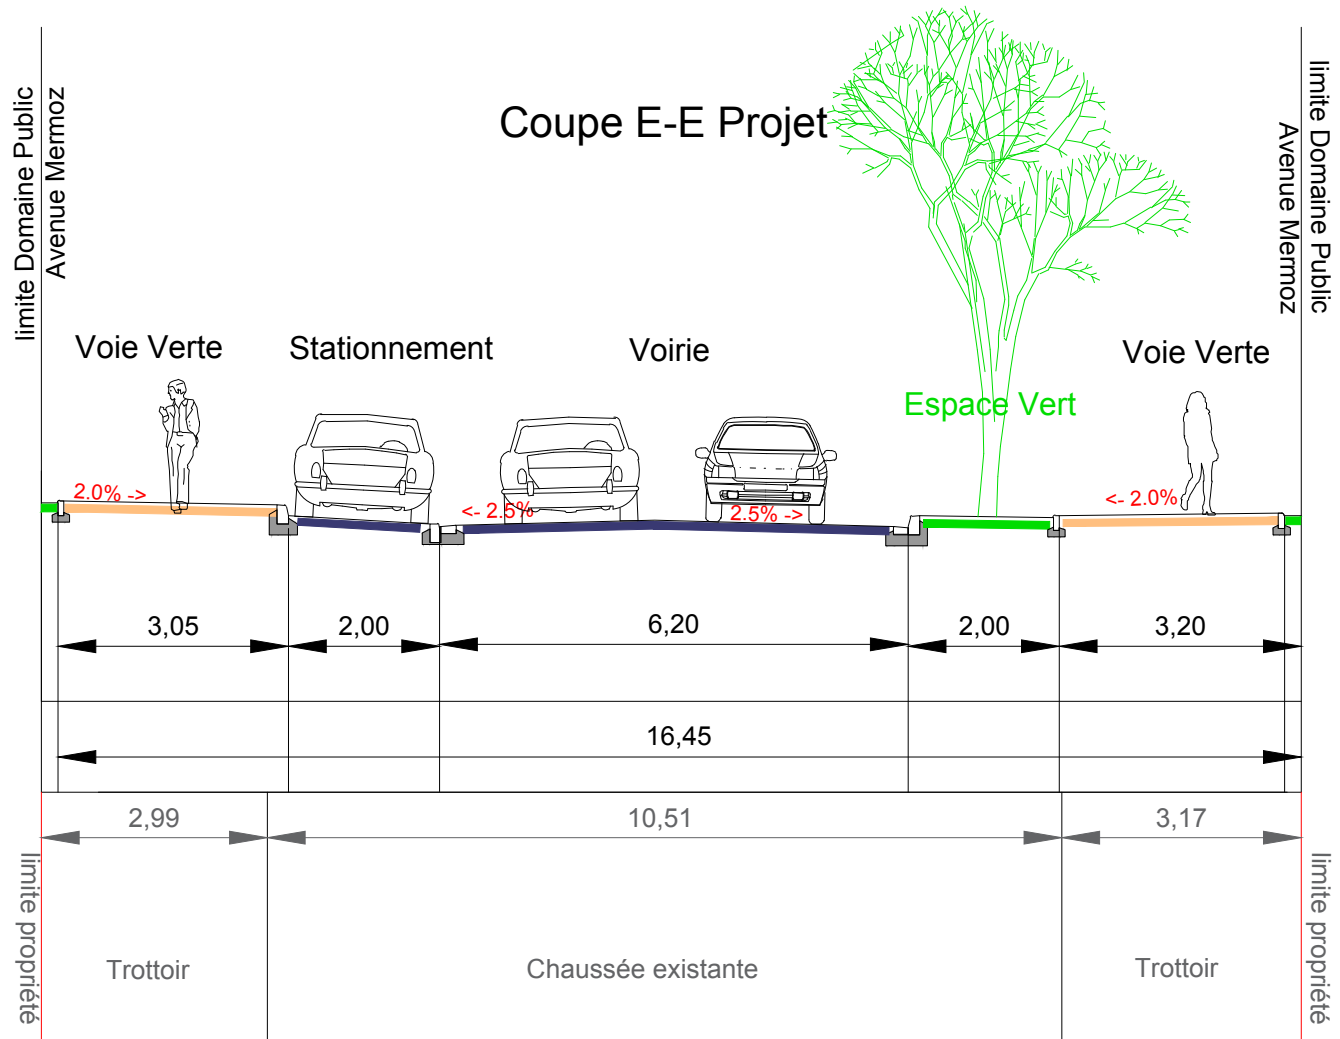

TECHNICIEN			
T.GIRAUD			
INGENIEUR	C		
G.REMION	B		
CHEF DE PROJET	A	02 mars 2018	Création du document
C.CALLEGARO	IND.	DATE	MODIFICATION
	Format de base : A4	Unité : m	Echelle : 1/100

PROJET D'AMENAGEMENT DE L'AVENUE JEAN MERMOZ

COUPE E-E	
DATE	MARS 2018
PHASE	PLAN N°
	B.451
N° AFFAIRE	
	SBO140025

