



MERIGNAC / LE HAILLAN - Chemin des Boucheries

Dossier EP

Carnet des profils en travers types

Indice	Suivi des modifications	Conception	Vérif. / Valid.	Visa Mandataire
A00	Première diffusion	PSS / AAK	AAK	AME
B00	Repris selon avis MOA	PSS / AAK	AAK	AME
C00	Repris selon avis MOA	PSS / AAK	AAK	AME

SETEC INTERNATIONAL

Etablissement de Bordeaux _ 42-44, rue Général de Larminat, 33 000 Bordeaux
Tél : +33 (0)5 24 54 55 00 - www.setec.fr




SIGNES PAYSAGES

Agence Sud-Ouest _ 102 Cours Victor Hugo, 33 130 Bègles
Tél : +33 (0)5 56 31 51 18 - bordeaux@signes-paysages.fr - www.signes-paysages.fr

signes_paysages

Date	Echelle	Format d'impression	Nom du fichier
Juin 2023	-	A3	45706_41_MGNC_BOUCH_EP_PLN_C00

45706_41	MGNC BOUCH	EP	CDP	PT	-	2.4	C00
N°	Ville	Affaire / Projet	Phase	Type 1	Type 2	Echelle	Num. doc

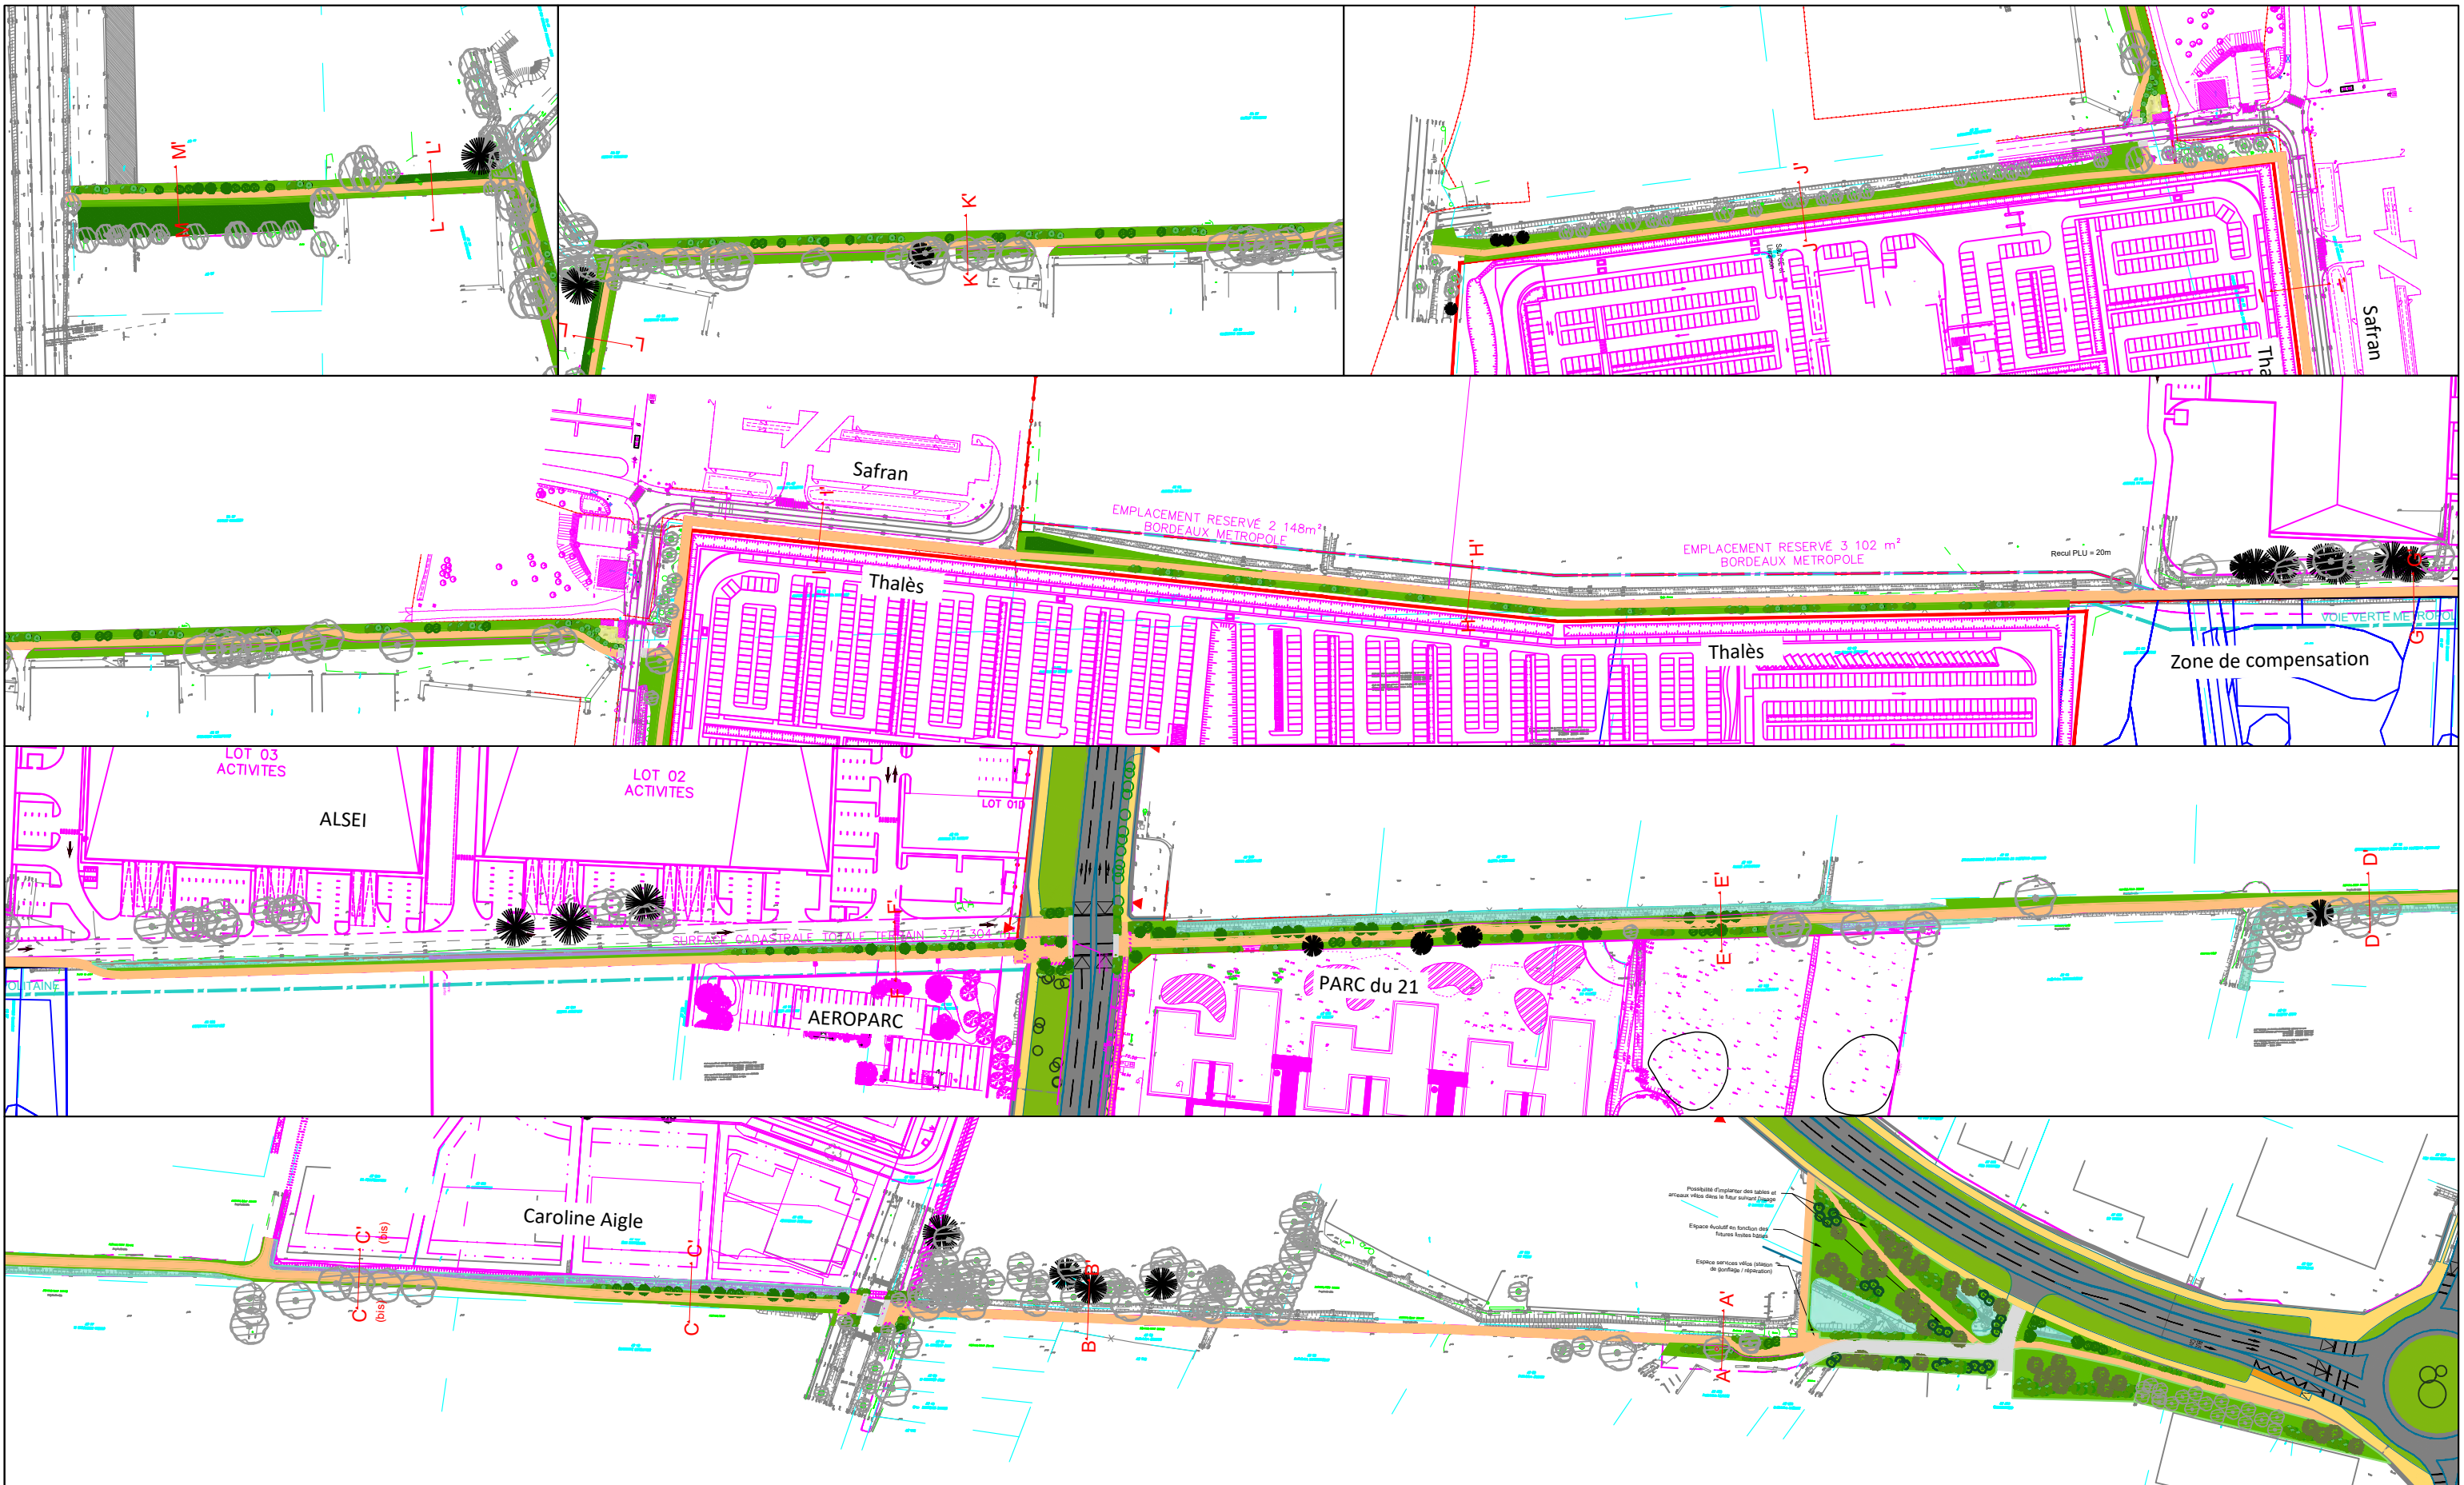


Plan de repérage des profils




MAÎTRE D'ŒUVRE (MANDATAIRE)
 SETEC INTERNATIONAL
 Etablissement de Bordeaux _ 42-44, rue Général de Lamoignon
 33 000 Bordeaux
 Tél : +33 (0)5 24 54 55 00 - www.setec.fr

Indice	Suivi des modifications	Conception	Vérif. / Valid.	Visa Mandataire			
B00	Reprise selon retours MOA	PSS / AAK	AAK	AME			
C00	Reprise selon retours MOA	PSS / AAK	AAK	AME			
Date	Echelle	Format d'impression	Nom du fichier				
Juin 2023		A3	45706_41_MGNC_BOUCH_EP_2.4_CDP_PT_C00				
45706-41	MGNC	BOUCH	EP	2.4	CDP	PT	C00
N°	Ville	Affaire / Projet	Phase	Num. doc.	Type 1	Type 2	Indice

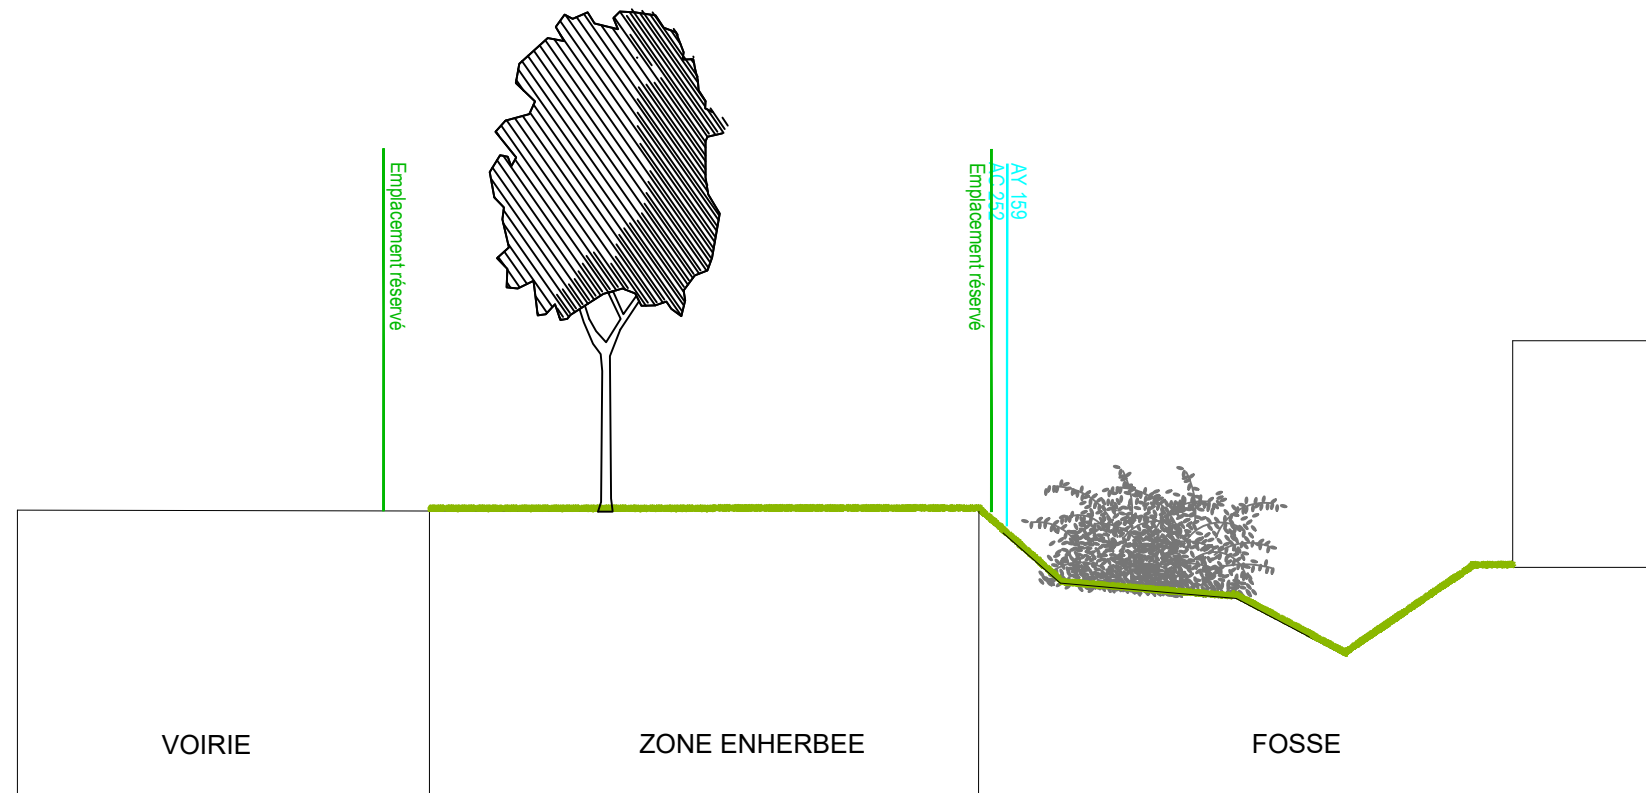

Etat existant

A

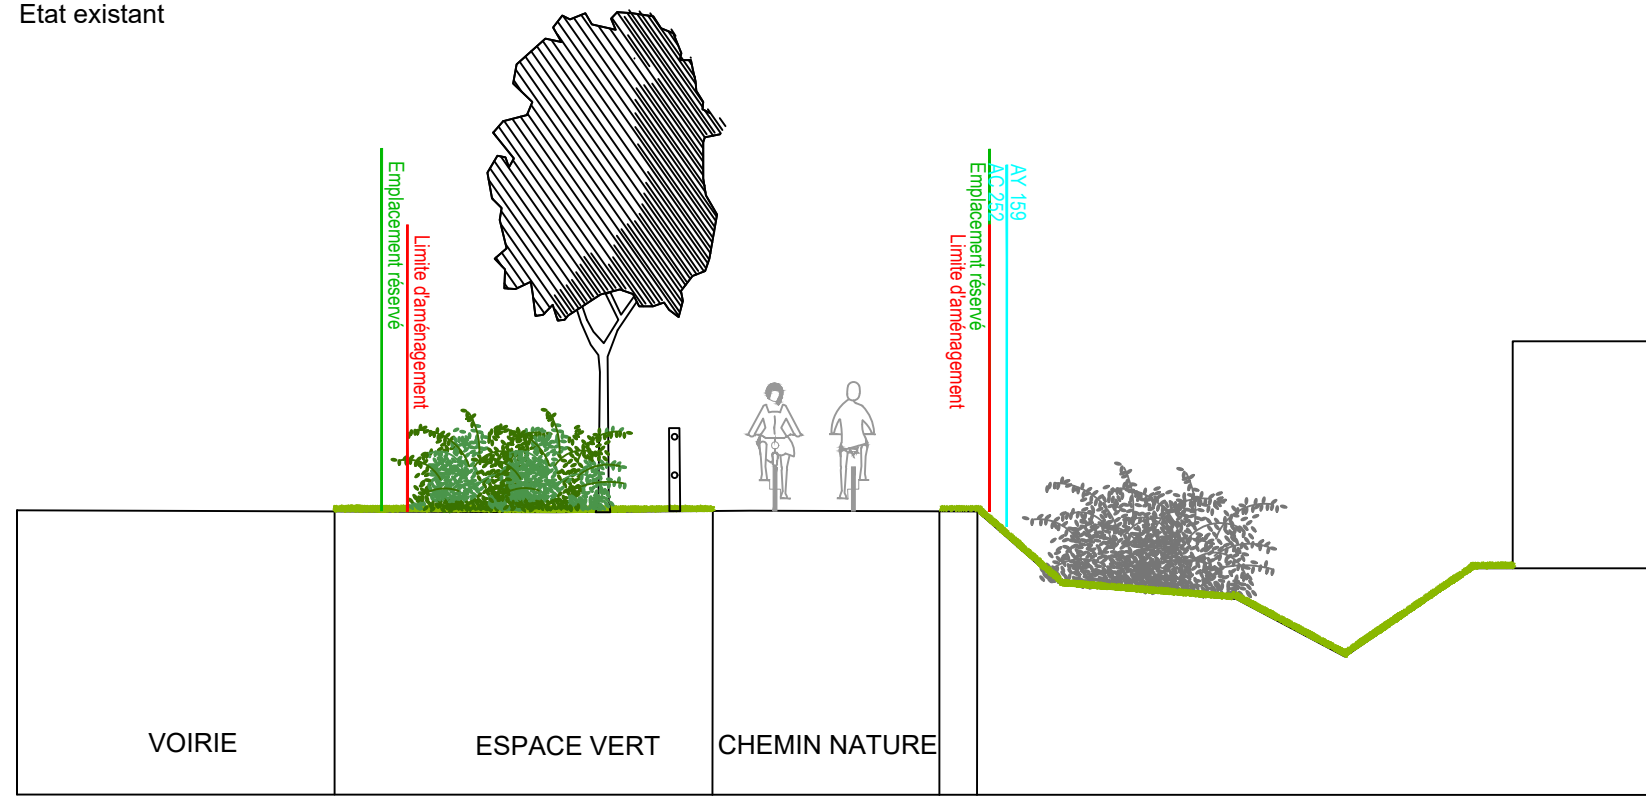

Etat projeté
4.20 5.00 3.00 0.50

A'

Profil en travers type AA'



MAITRE D'OEUVRE (MANDATAIRE)
SETEC INTERNATIONAL
Etablissement de Bordeaux _ 42-44, rue Général de Laminat
33 000 Bordeaux
Tél : +33 (0)5 24 54 55 00 - www.setec.fr

Indice	Suivi des modifications	Conception	Vérif. / Valid.	Visa Mandataire
B00	Reprise selon retours MOA	PSS / AAK	AAK	AME
C00	Reprise selon retours MOA	PSS / AAK	AAK	AME

Date	Echelle	Format d'impression	Nom du fichier
Juin 2023	1/100	A3	45706_41_MGNC_BOUCH_EP_2.4_CDP_PT_C00


45706-41	MGNC	BOUCH	EP	2.4	CDP	PT	C00
N°	Ville	Affaire / Projet	Phase	Num. doc.	Type 1	Type 2	Indice

B



Etat existant

B'

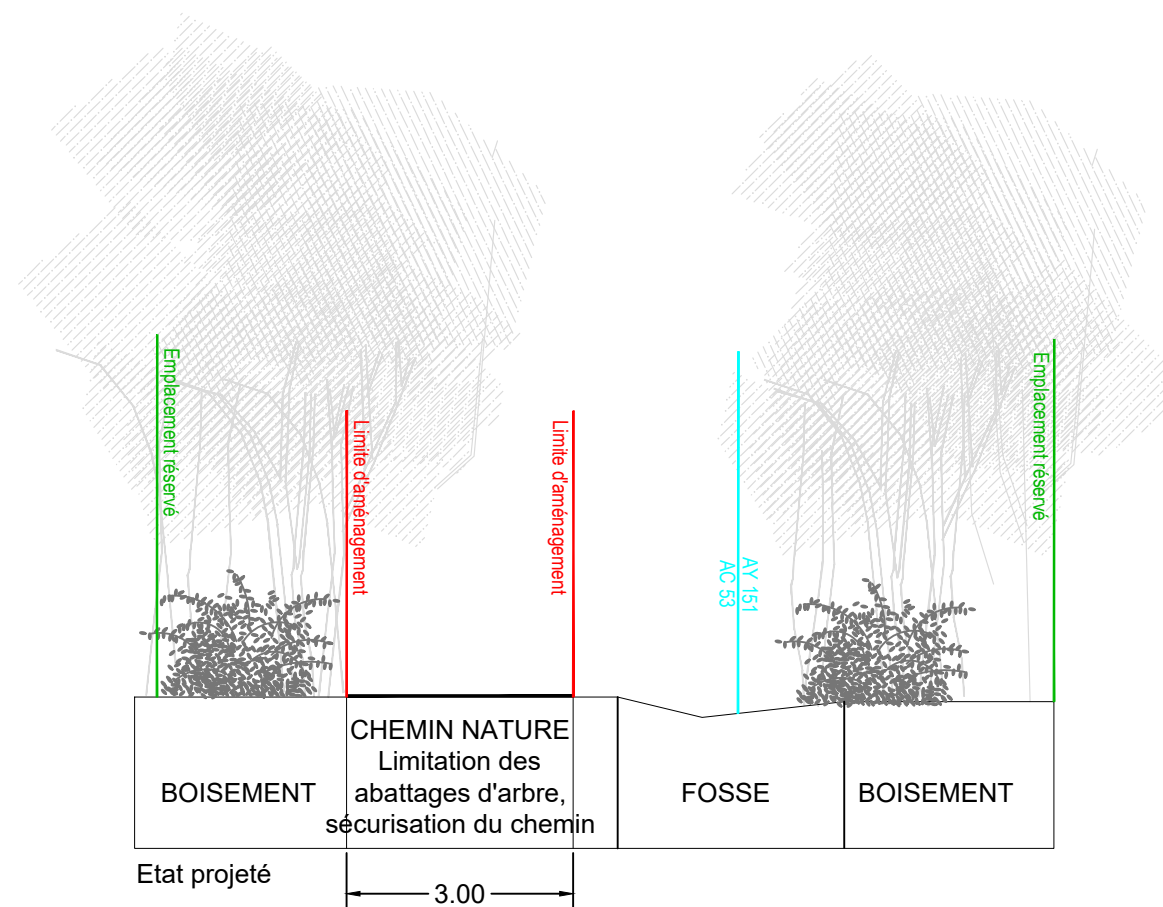

Etat projeté

Profil en travers type BB'




MAÎTRE D'ŒUVRE (MANDATAIRE)
 SETEC INTERNATIONAL
 Etablissement de Bordeaux _ 42-44, rue Général de Larminat
 33 000 Bordeaux
 Tél : +33 (0)5 24 54 55 00 - www.setec.fr

Indice	Suivi des modifications	Conception	Vérif. / Valid.	Visa Mandataire
B00	Reprise selon retours MOA	PSS / AAK	AAK	AME
C00	Reprise selon retours MOA	PSS / AAK	AAK	AME


Date	Echelle	Format d'impression	Nom du fichier
Juin 2023	1/100	A3	45706_41_MGNC_BOUCH_EP_2.4_CDP_PT_C00

45706-41	MGNC	BOUCH	EP	2.4	CDP	PT	C00
N°	Ville	Affaire / Projet	Phase	Num. doc.	Type 1	Type 2	Indice

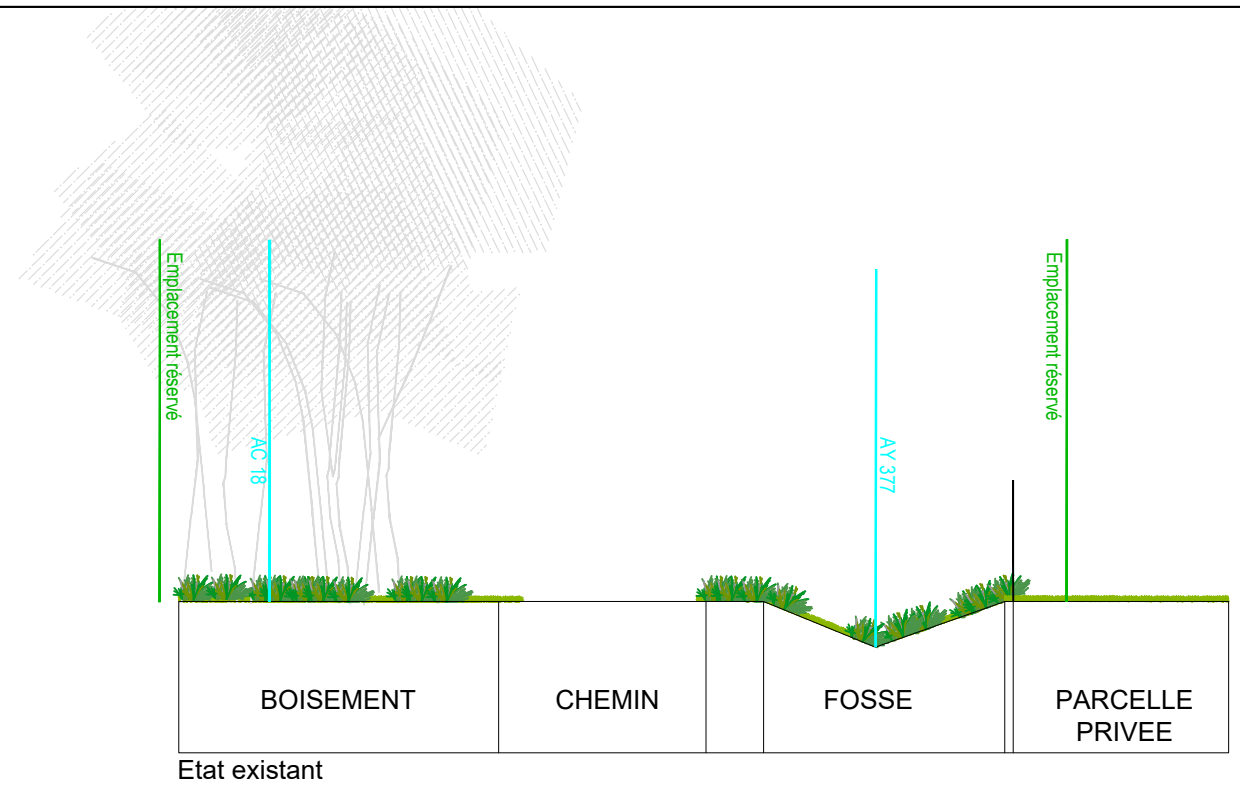

Etat existant

C

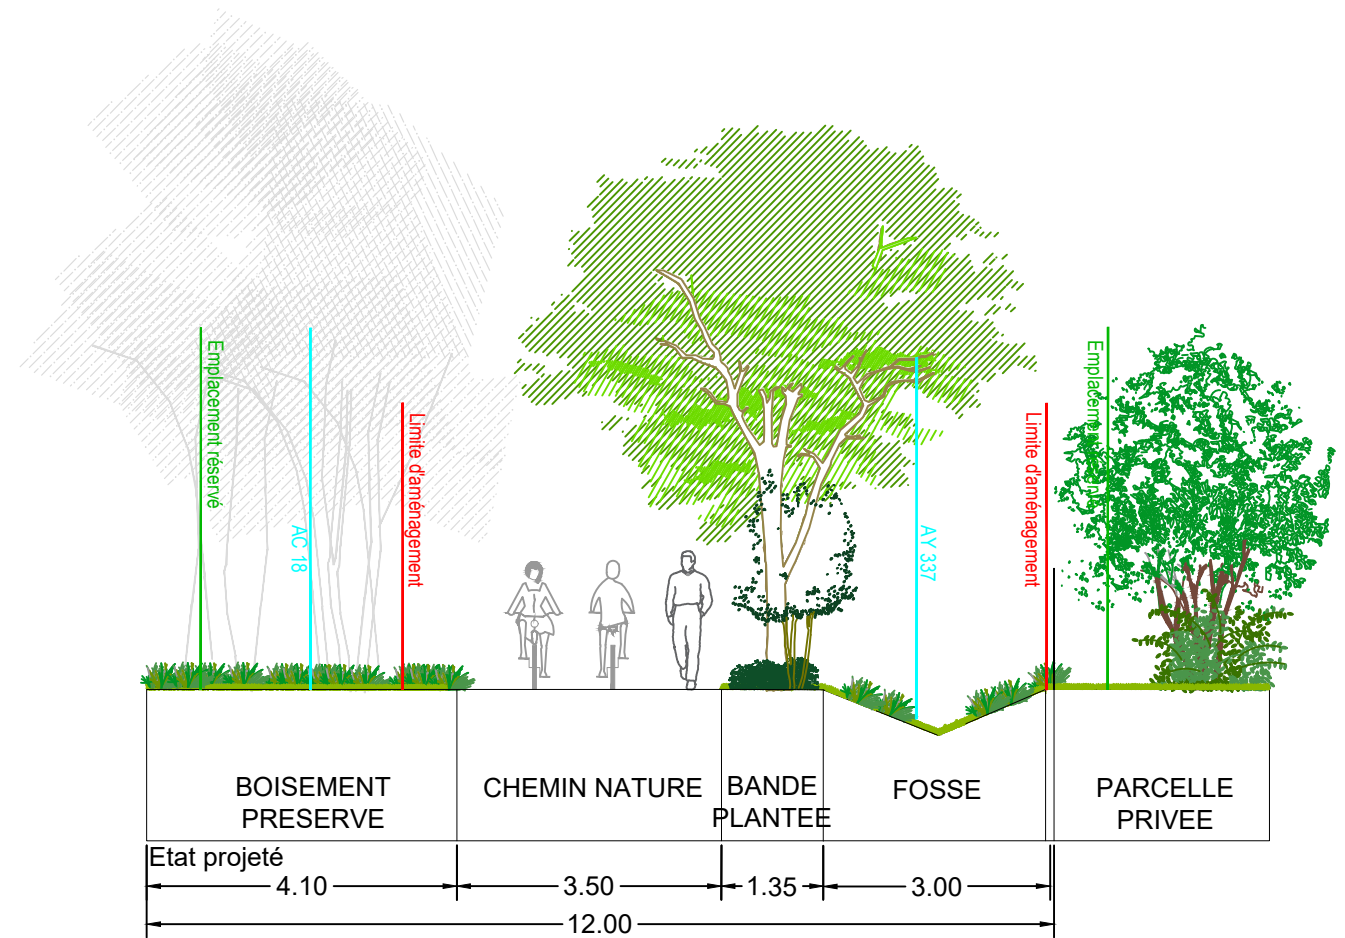

Etat projeté
 4.10 3.50 1.35 3.00
 12.00

C'

Profil en travers type CC'




MAITRE D'OEUVRE (MANDATAIRE)
 SETEC INTERNATIONAL
 Etablissement de Bordeaux _ 42-44, rue Général de Laminat
 33 000 Bordeaux
 Tél : +33 (0)5 24 54 55 00 - www.setec.fr

Indice	Suivi des modifications	Conception	Vérif. / Valid.	Visa Mandataire
B00	Reprise selon retours MOA	PSS / AAK	AAK	AME
C00	Reprise selon retours MOA	PSS / AAK	AAK	AME


Date	Echelle	Format d'impression	Nom du fichier
Juin 2023	1/100	A3	45706_41_MGNC_BOUCH_EP_2.4_CDP_PT_C00

45706-41	MGNC	BOUCH	EP	2.4	CDP	PT	C00
N°	Ville	Affaire / Projet	Phase	Num. doc.	Type 1	Type 2	Indice

C (bis)

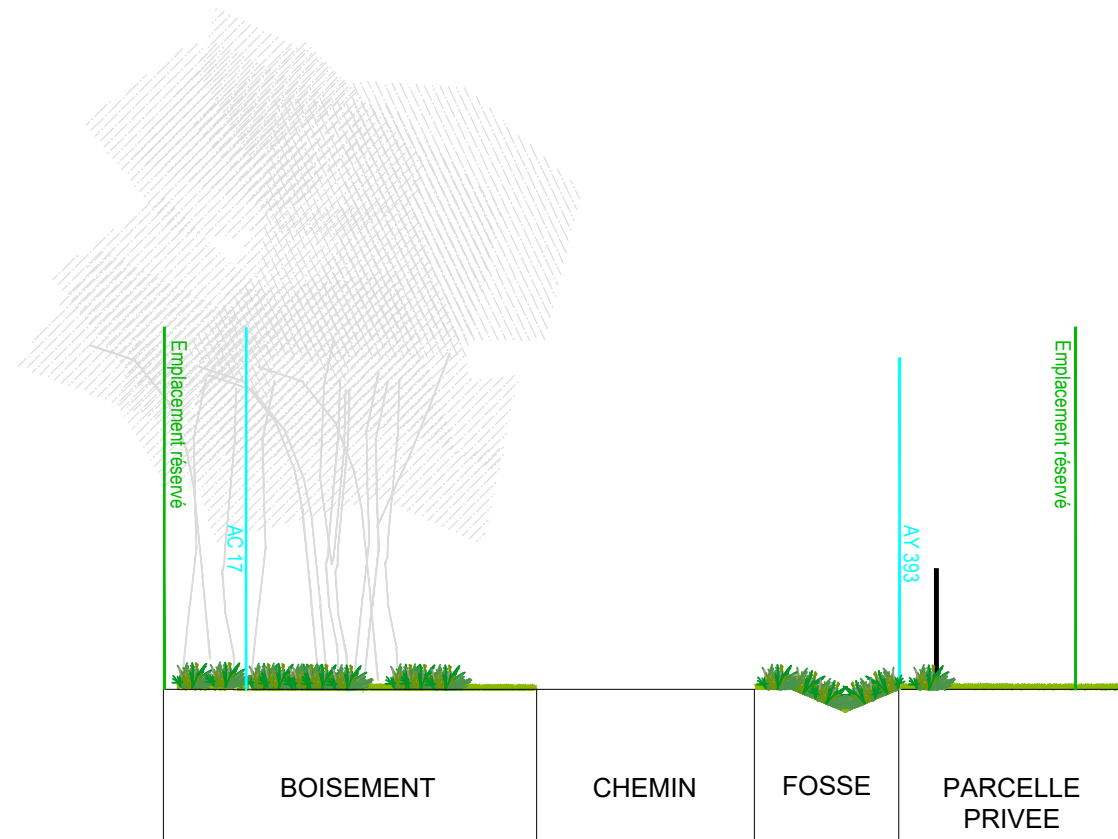

Etat existant

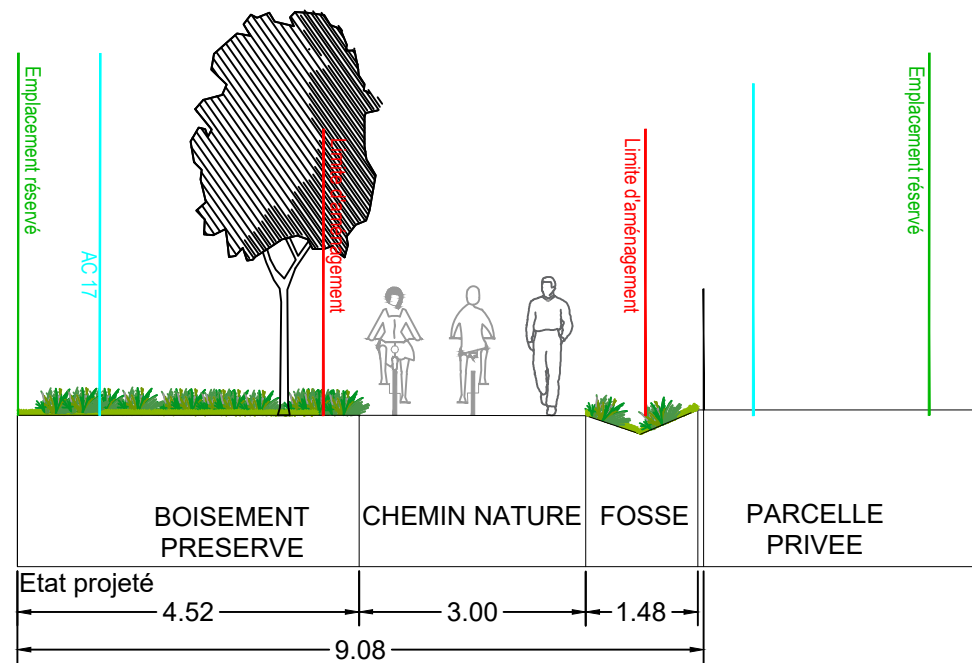

Etat projeté

C' (bis)


Profil en travers type CC' bis



MAITRE D'OEUVRE (MANDATAIRE)
 SETEC INTERNATIONAL
 Etablissement de Bordeaux _ 42-44, rue Général de Laminat
 33 000 Bordeaux
 Tél : +33 (0)5 24 54 55 00 - www.setec.fr


Indice	Suivi des modifications	Conception	Vérif. / Valid.	Visa Mandataire			
B00	Reprise selon retours MOA	PSS / AAK	AAK	AME			
C00	Reprise selon retours MOA	PSS / AAK	AAK	AME			
Date	Echelle	Format d'impression	Nom du fichier				
Juin 2023	1/100	A3	45706_41_MGNC_BOUCH_EP_2.4_CDP_PT_C00				
45706-41	MGNC	BOUCH	EP	2.4	CDP	PT	C00
N°	Ville	Affaire / Projet	Phase	Num. doc.	Type 1	Type 2	Indice

D

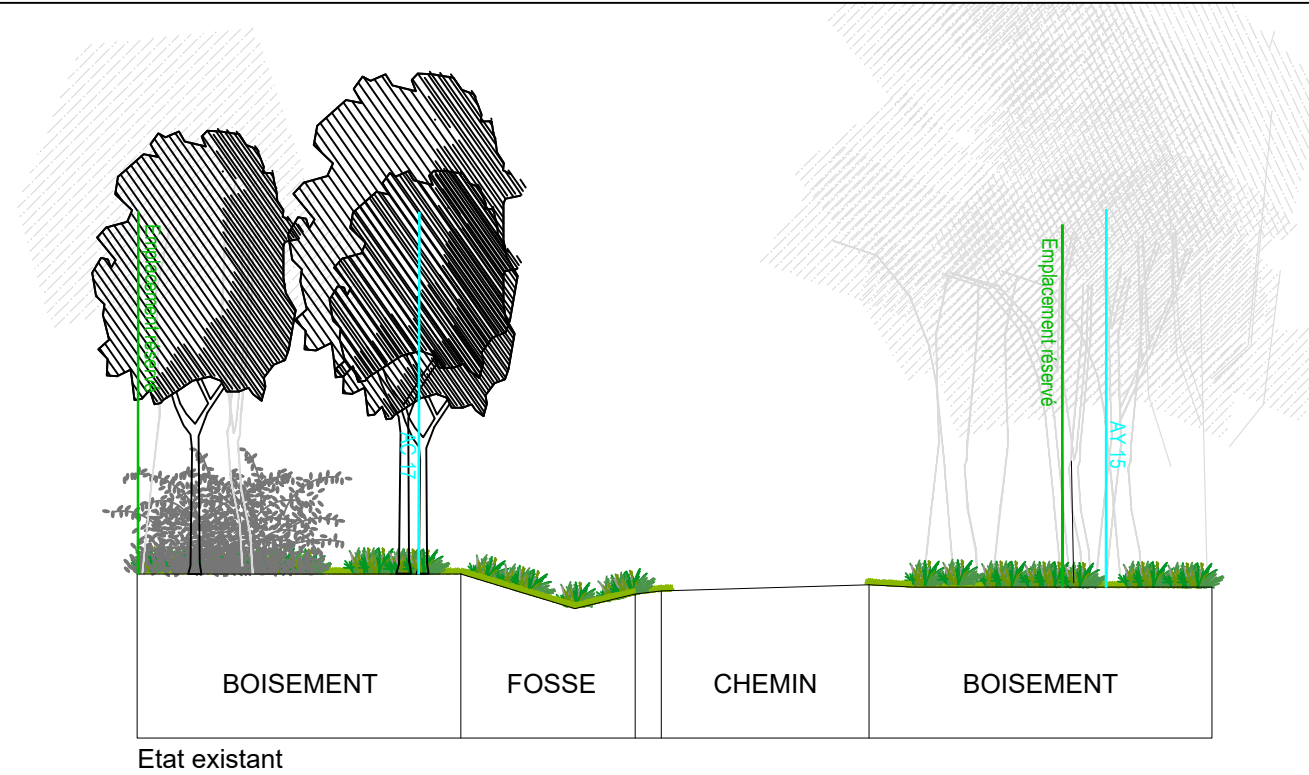

Etat existant

D'

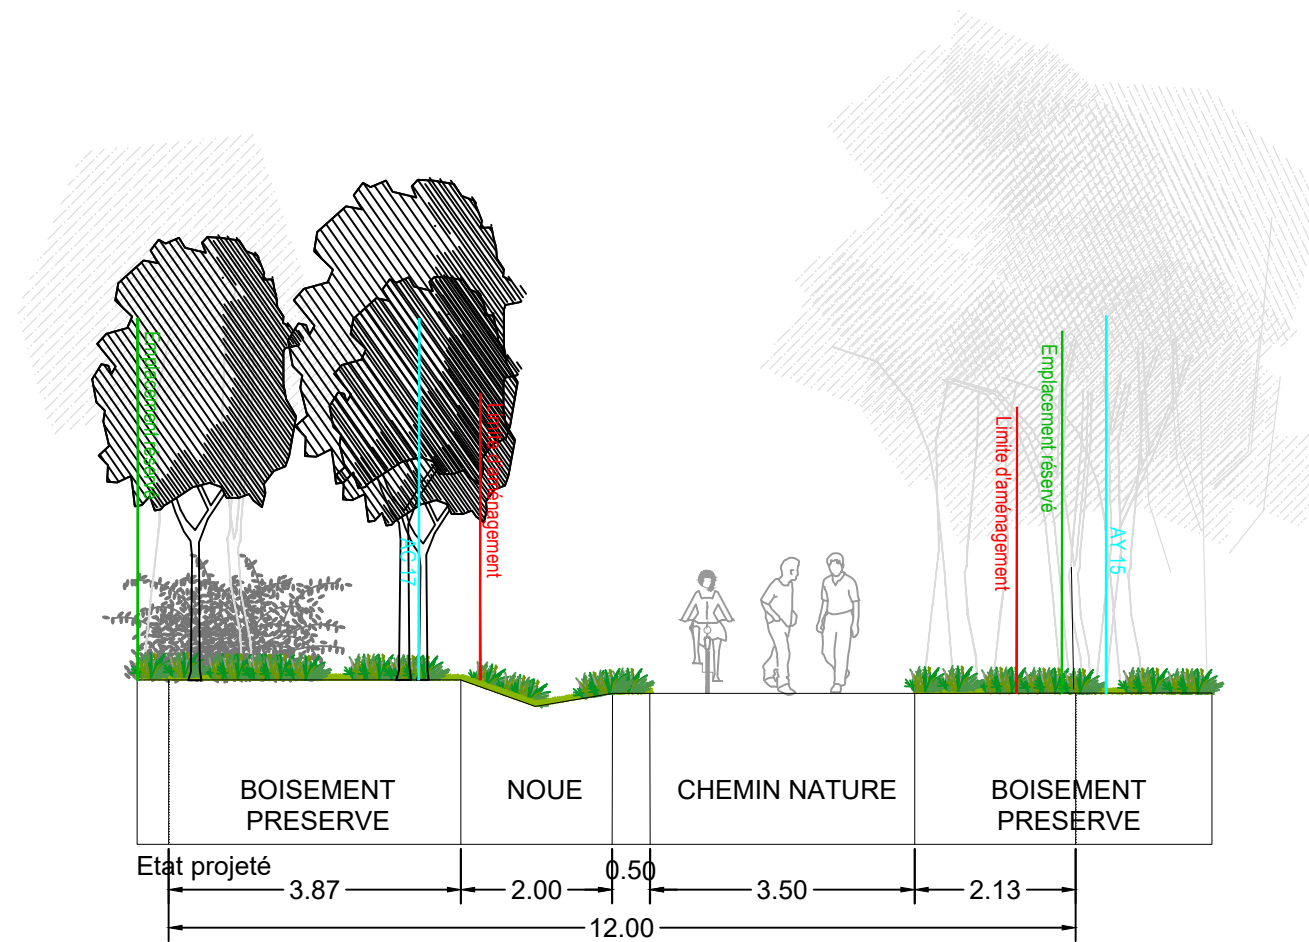

Profil en travers type DD'




MAÎTRE D'ŒUVRE (MANDATAIRE)
 SETEC INTERNATIONAL
 Etablissement de Bordeaux _ 42-44, rue Général de Larminat
 33 000 Bordeaux
 Tél : +33 (0)5 24 54 55 00 - www.setec.fr

Indice	Suivi des modifications	Conception	Vérif. / Valid.	Visa Mandataire
B00	Reprise selon retours MOA	PSS / AAK	AAK	AME
C00	Reprise selon retours MOA	PSS / AAK	AAK	AME

Date	Echelle	Format d'impression	Nom du fichier
Juin 2023	1/100	A3	45706_41_MGNC_BOUCH_EP_2.4_CDP_PT_C00


45706-41	MGNC	BOUCH	EP	2.4	CDP	PT	C00
N°	Ville	Affaire / Projet	Phase	Num. doc.	Type 1	Type 2	Indice

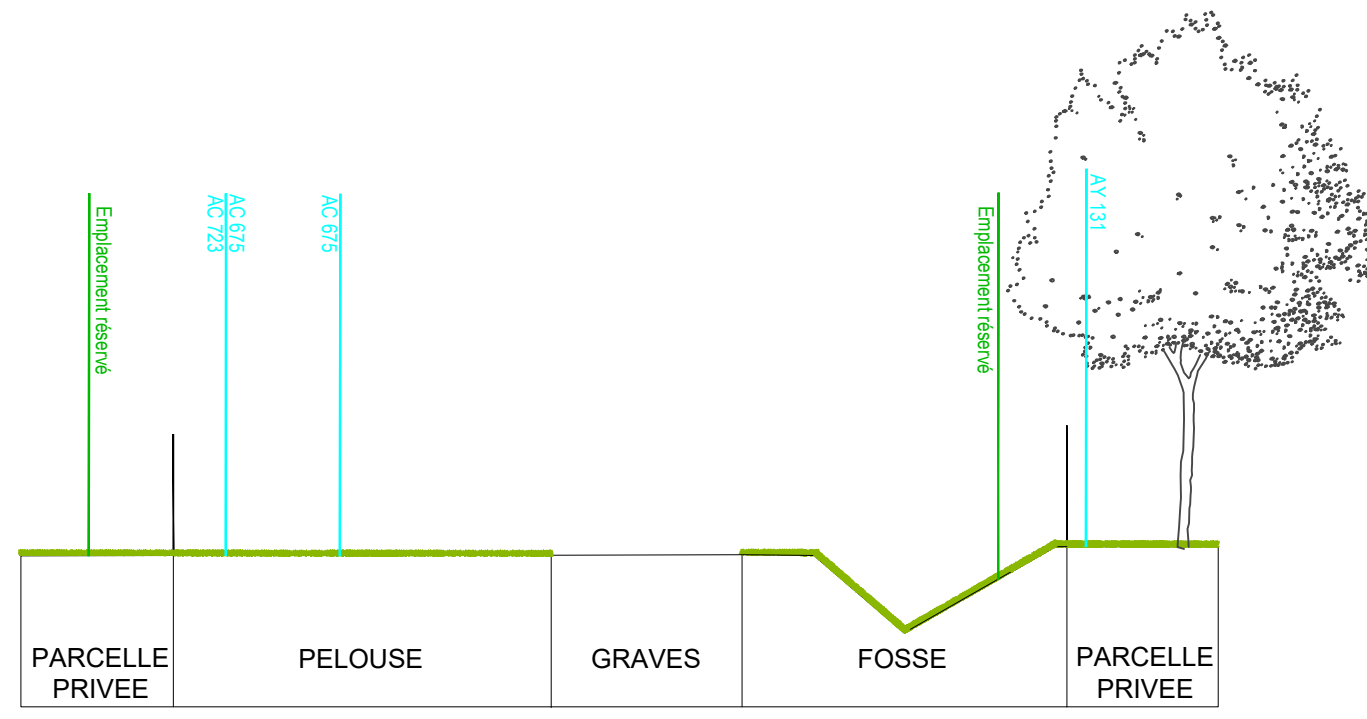

Etat existant

E

E'

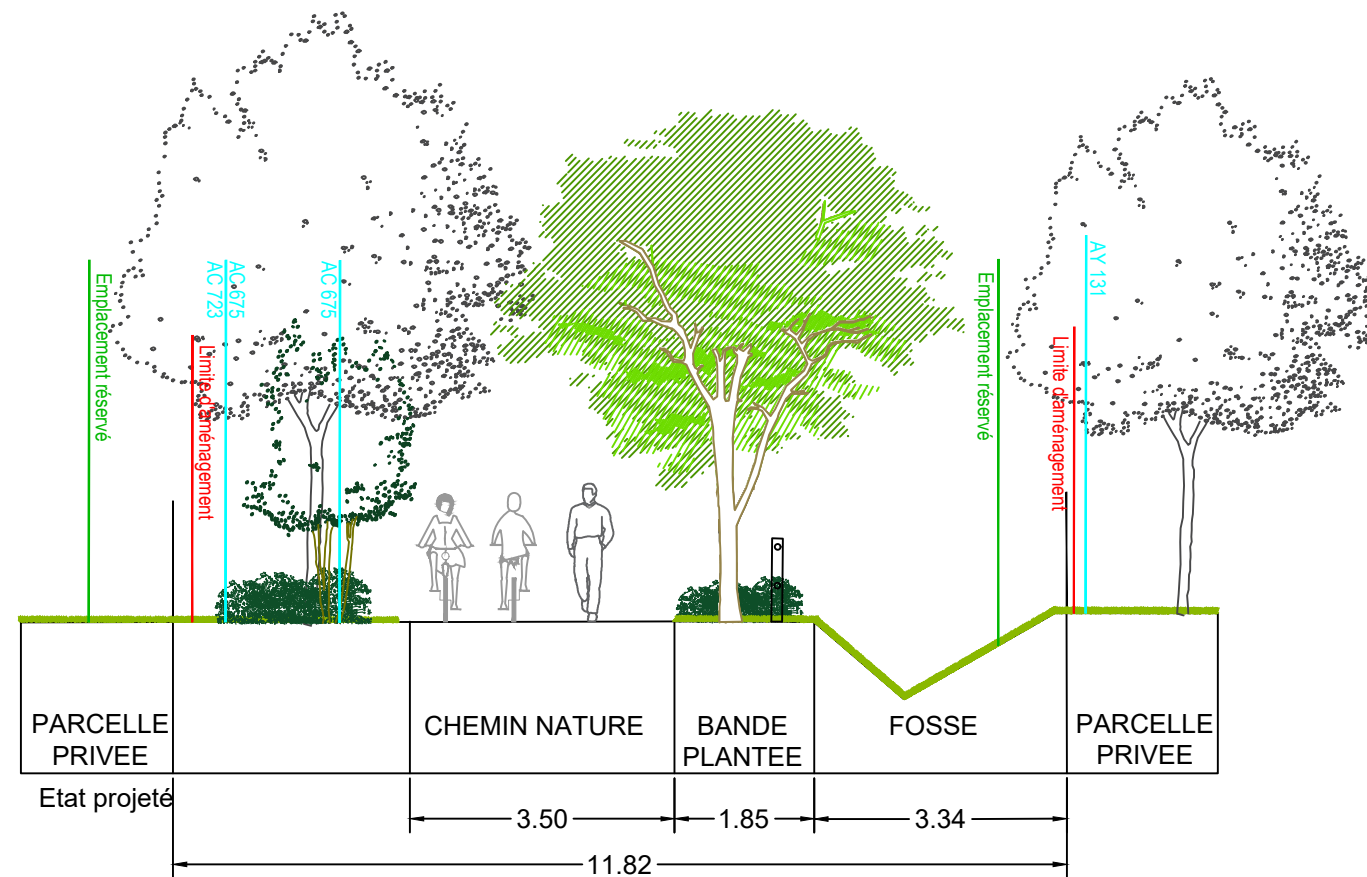

Etat projeté

Profil en travers type EE'




MAÎTRE D'ŒUVRE (MANDATAIRE)
 SETEC INTERNATIONAL
 Etablissement de Bordeaux _ 42-44, rue Général de Larminat
 33 000 Bordeaux
 Tél : +33 (0)5 24 54 55 00 - www.setec.fr

Indice	Suivi des modifications	Conception	Vérif. / Valid.	Visa Mandataire
B00	Reprise selon retours MOA	PSS / AAK	AAK	AME
C00	Reprise selon retours MOA	PSS / AAK	AAK	AME


Date	Echelle	Format d'impression	Nom du fichier
Juin 2023	1/100	A3	45706_41_MGNC_BOUCH_EP_2.4_CDP_PT_C00

45706-41	MGNC	BOUCH	EP	2.4	CDP	PT	C00
N°	Ville	Affaire / Projet	Phase	Num. doc.	Type 1	Type 2	Indice

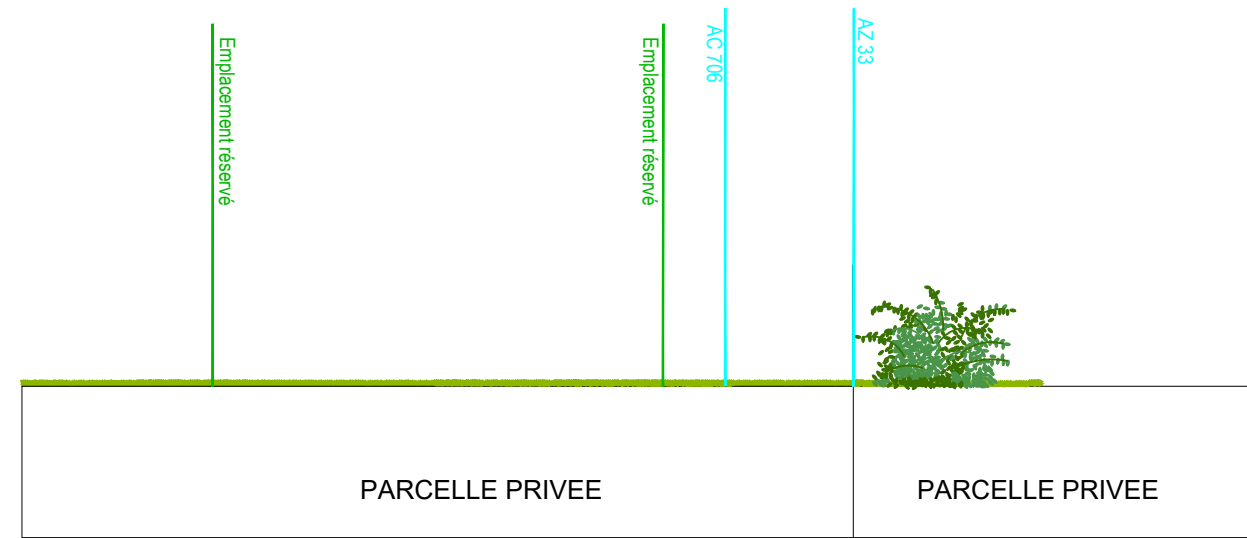

Etat existant

F

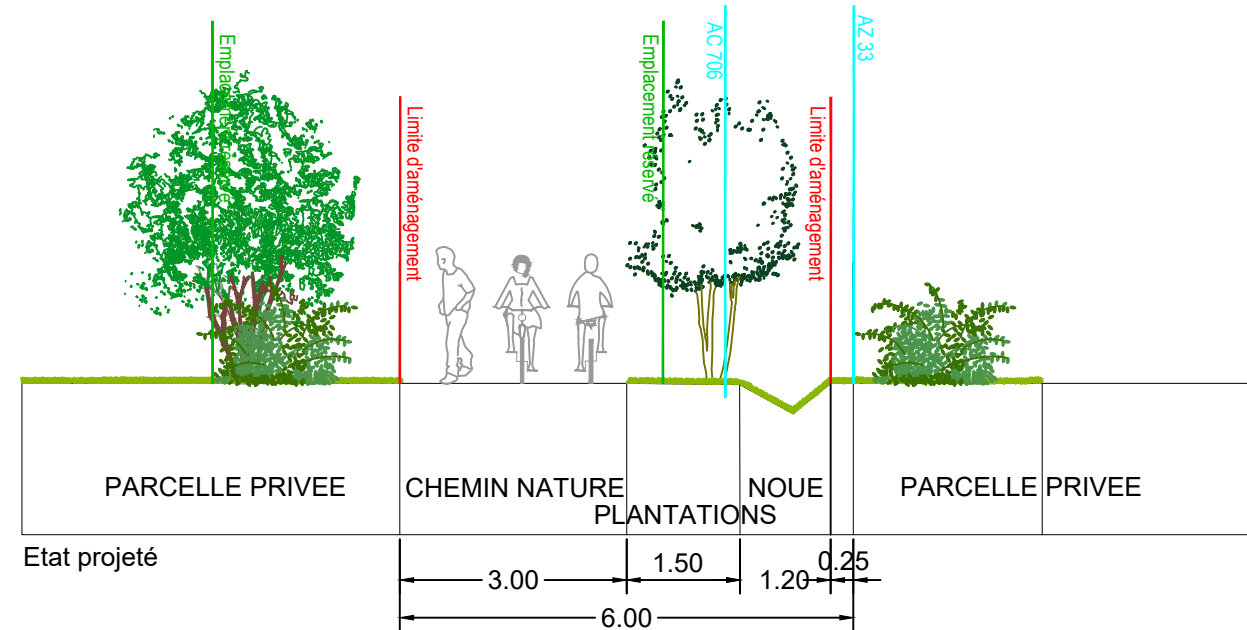

Etat projeté

F'

Profil en travers type FF'




MAITRE D'OEUVRE (MANDATAIRE)
 SETEC INTERNATIONAL
 Etablissement de Bordeaux _ 42-44, rue Général de Laminat
 33 000 Bordeaux
 Tél : +33 (0)5 24 54 55 00 - www.setec.fr

Indice	Suivi des modifications	Conception	Vérif. / Valid.	Visa Mandataire
B00	Reprise selon retours MOA	PSS / AAK	AAK	AME
C00	Reprise selon retours MOA	PSS / AAK	AAK	AME


Date	Echelle	Format d'impression	Nom du fichier
Juin 2023	1/100	A3	45706_41_MGNC_BOUCH_EP_2.4_CDP_PT_C00

45706-41	MGNC	BOUCH	EP	2.4	CDP	PT	C00
N°	Ville	Affaire / Projet	Phase	Num. doc.	Type 1	Type 2	Indice

G

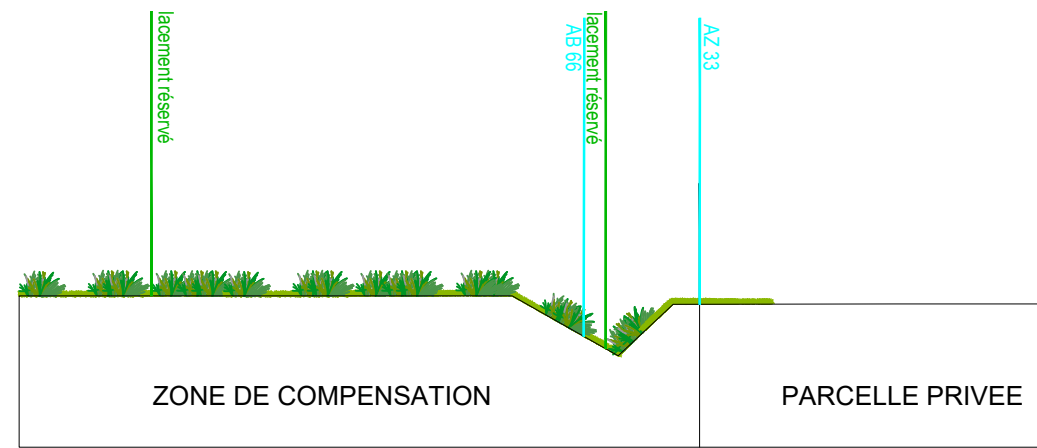


Etat existant

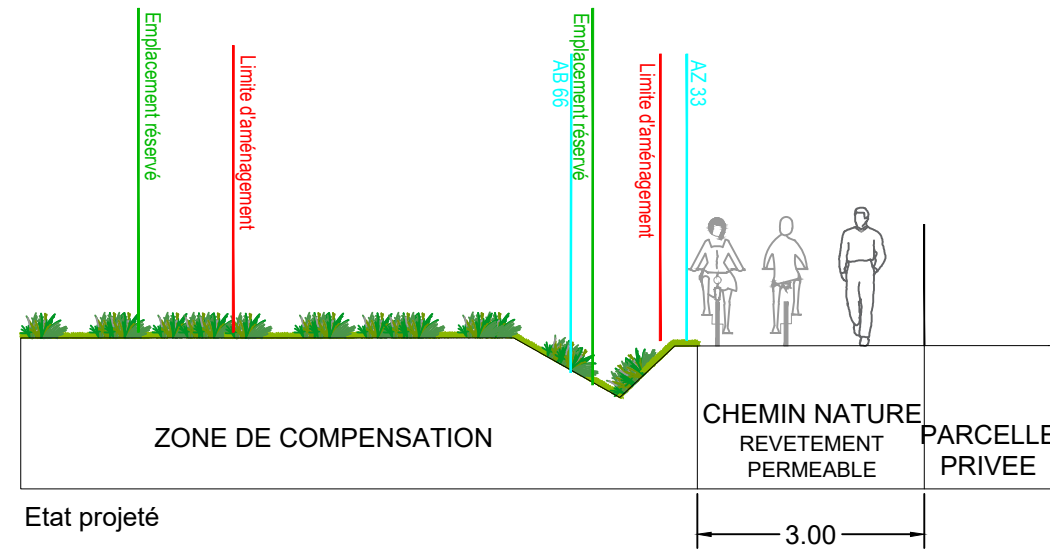

Etat projeté

G'

Profil en travers type GG'

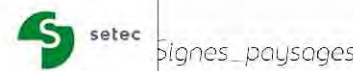


MAITRE D'OEUVRE (MANDATAIRE)
 SETEC INTERNATIONAL
 Etablissement de Bordeaux _ 42-44, rue Général de Larminat
 33 000 Bordeaux
 Tél : +33 (0)5 24 54 55 00 - www.setec.fr


Indice	Suivi des modifications	Conception	Vérif. / Valid.	Visa Mandataire
B00	Reprise selon retours MOA	PSS / AAK	AAK	AME
C00	Reprise selon retours MOA	PSS / AAK	AAK	AME

Date	Echelle	Format d'impression	Nom du fichier
Juin 2023	1/100	A3	45706_41_MGNC_BOUCH_EP_2.4_CDP_PT_C00

45706-41	MGNC	BOUCH	EP	2.4	CDP	PT	C00
N°	Ville	Affaire / Projet	Phase	Num. doc.	Type 1	Type 2	Indice

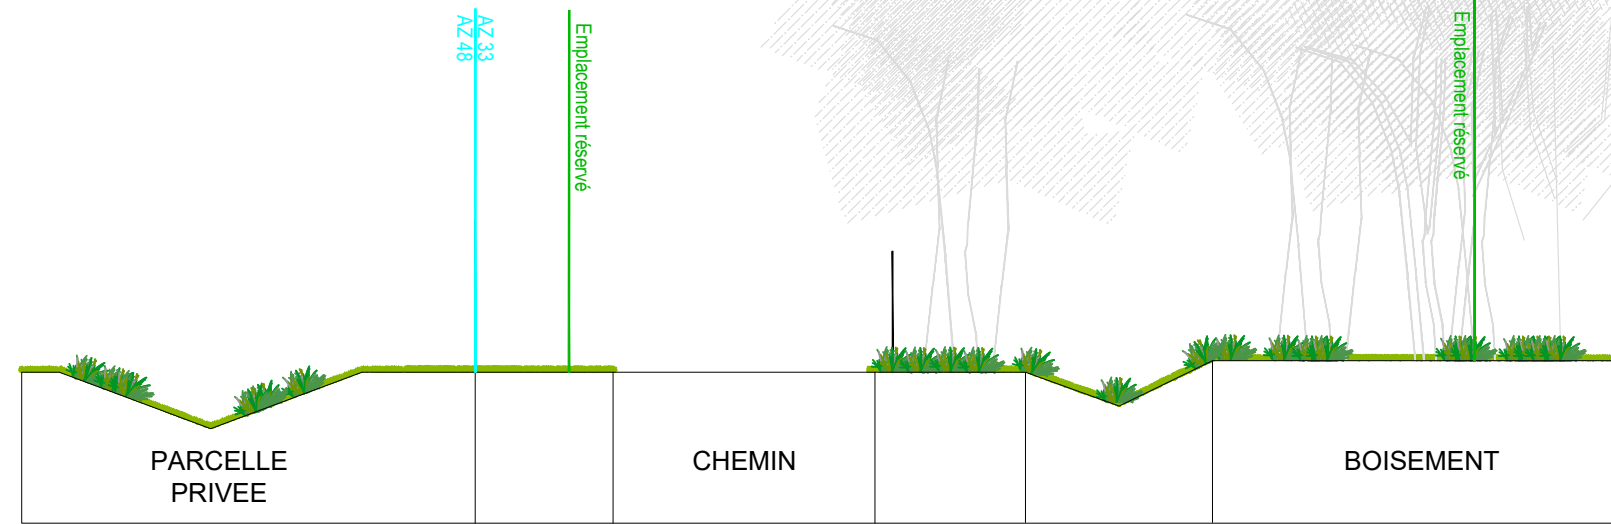

Etat existant

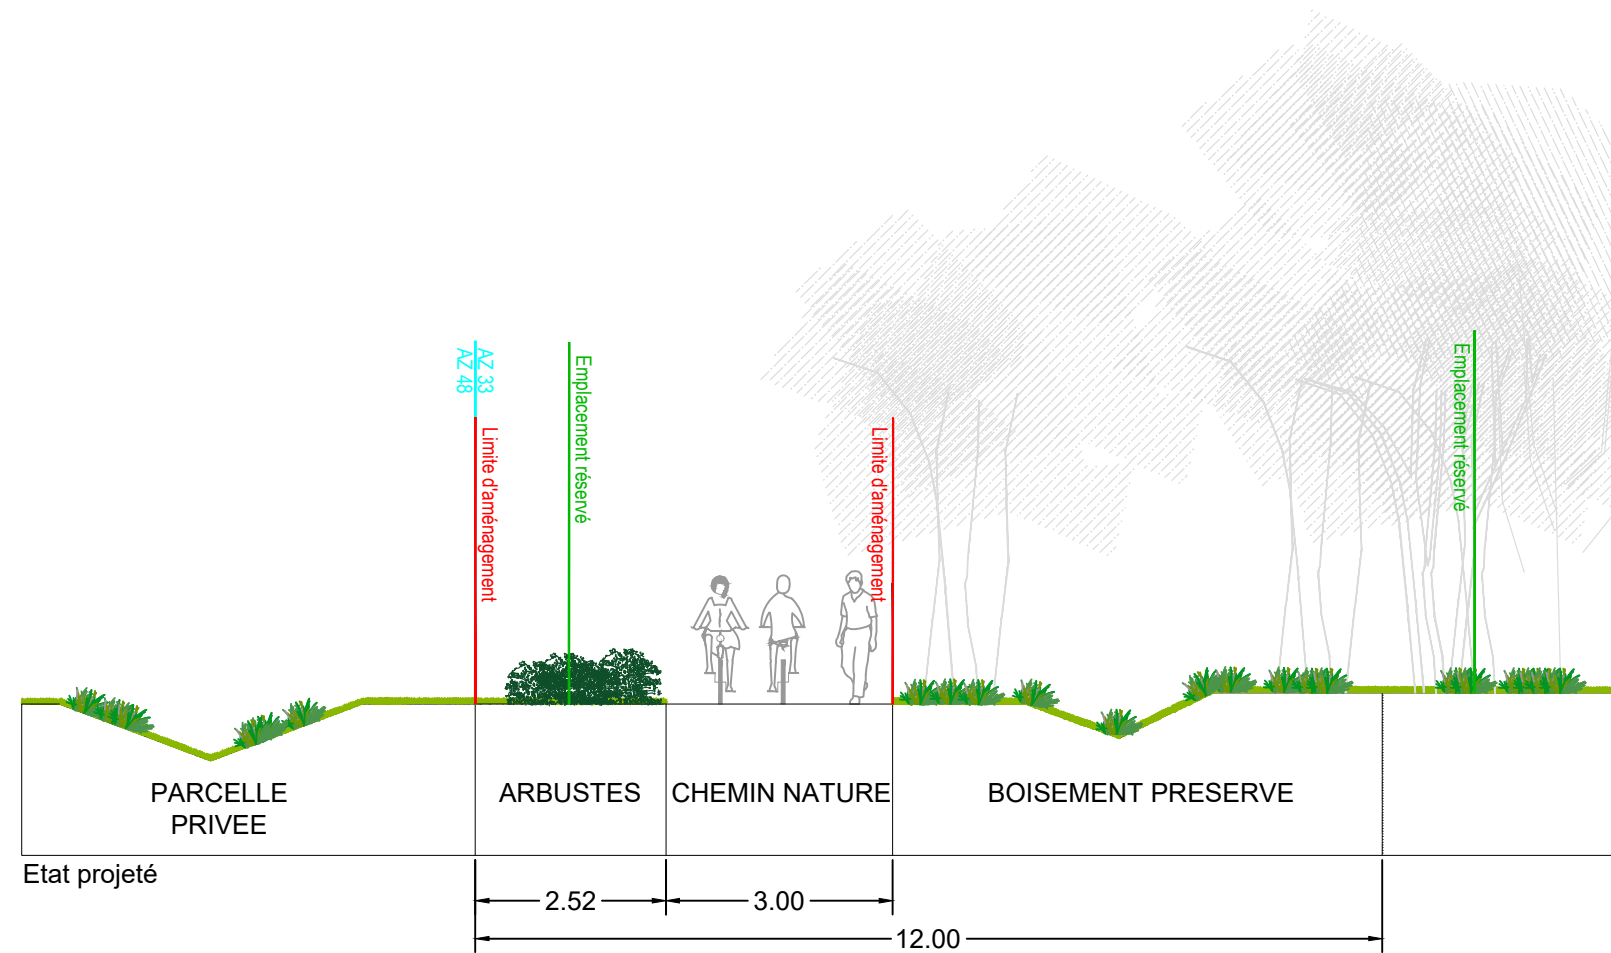


Etat projeté

H

H'

Profil en travers type HH'

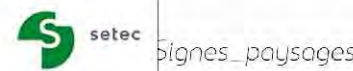


MAÎTRE D'ŒUVRE (MANDATAIRE)
 SETEC INTERNATIONAL
 Etablissement de Bordeaux _ 42-44, rue Général de Larminat
 33 000 Bordeaux
 Tél : +33 (0)5 24 54 55 00 - www.setec.fr

Indice	Suivi des modifications	Conception	Vérif. / Valid.	Visa Mandataire
B00	Reprise selon retours MOA	PSS / AAK	AAK	AME
C00	Reprise selon retours MOA	PSS / AAK	AAK	AME

Date	Echelle	Format d'impression	Nom du fichier
Juin 2023	1/100	A3	45706_41_MGNC_BOUCH_EP_2.4_CDP_PT_C00

45706-41	MGNC	BOUCH	EP	2.4	CDP	PT	C00
N°	Ville	Affaire / Projet	Phase	Num. doc.	Type 1	Type 2	Indice

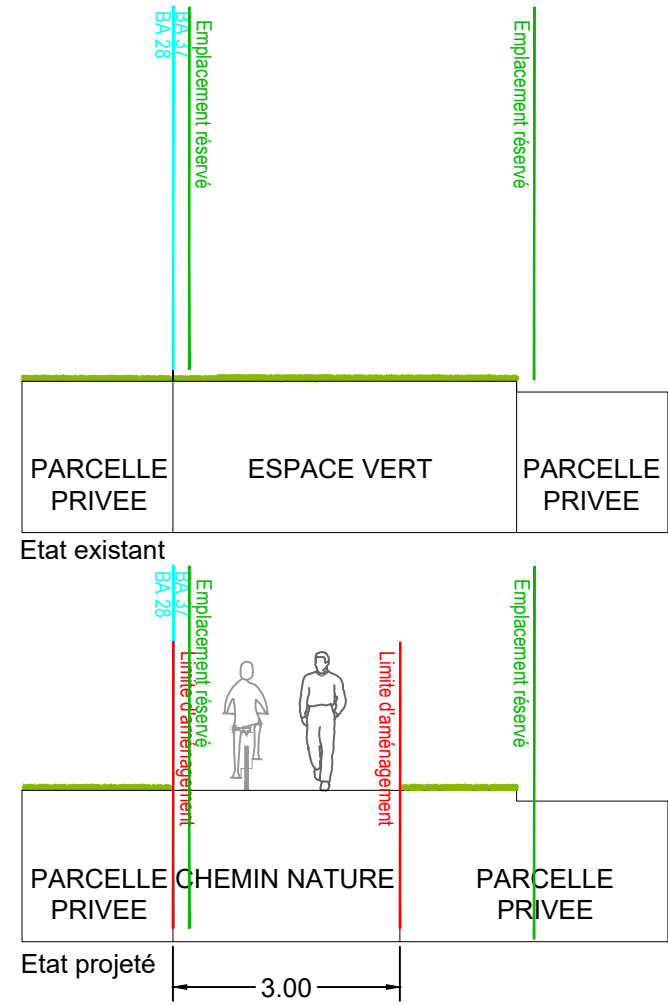

Profil en travers type II'



MAITRE D'OEUVRE (MANDATAIRE)
 SETEC INTERNATIONAL
 Etablissement de Bordeaux _ 42-44, rue Général de Larminat
 33 000 Bordeaux
 Tél : +33 (0)5 24 54 55 00 - www.setec.fr



Indice	Suivi des modifications	Conception	Vérif. / Valid.	Visa Mandataire
B00	Reprise selon retours MOA	PSS / AAK	AAK	AME
C00	Reprise selon retours MOA	PSS / AAK	AAK	AME

Date	Echelle	Format d'impression	Nom du fichier
Juin 2023	1/100	A3	45706_41_MGNC_BOUCH_EP_2.4_CDP_PT_C00

45706-41	MGNC	BOUCH	EP	2.4	CDP	PT	C00
N°	Ville	Affaire / Projet	Phase	Num. doc.	Type 1	Type 2	Indice

J

J'

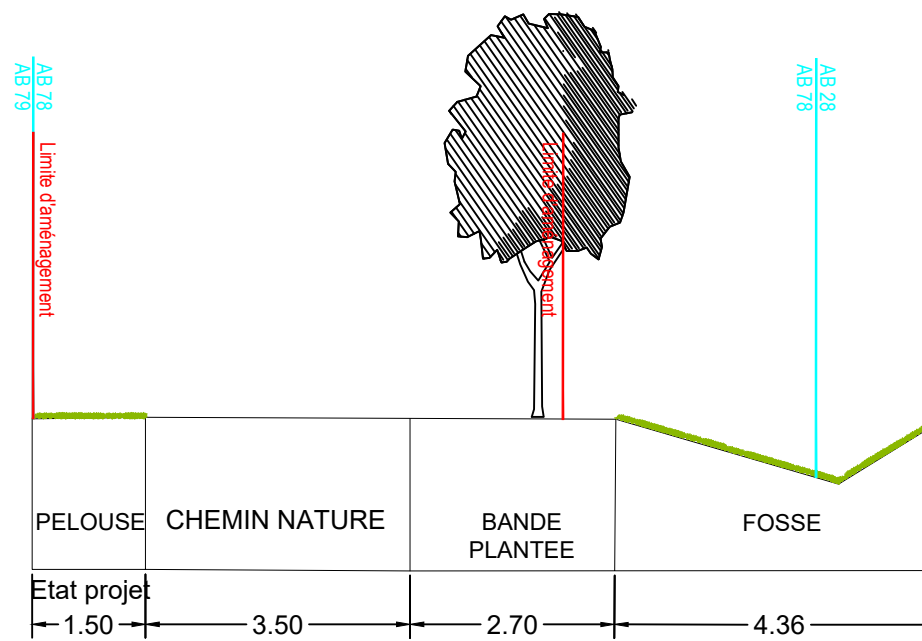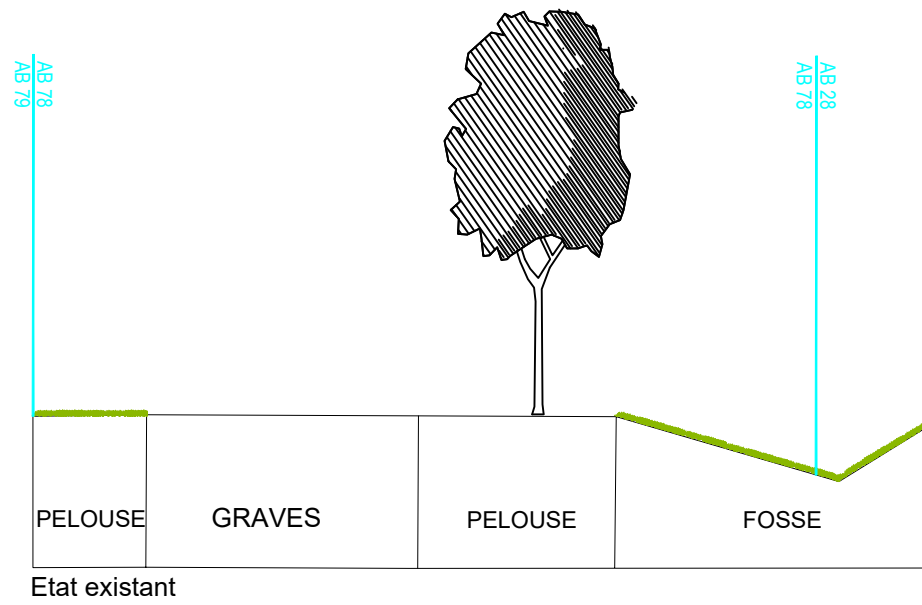

Profil en travers type JJ'




MAÎTRE D'ŒUVRE (MANDATAIRE)
 SETEC INTERNATIONAL
 Etablissement de Bordeaux _ 42-44, rue Général de Laminat
 33 000 Bordeaux
 Tél : +33 (0)5 24 54 55 00 - www.setec.fr

Indice	Suivi des modifications	Conception	Vérif. / Valid.	Visa Mandataire
B00	Reprise selon retours MOA	PSS / AAK	AAK	AME
C00	Reprise selon retours MOA	PSS / AAK	AAK	AME

Date	Echelle	Format d'impression	Nom du fichier
Juin 2023	1/100	A3	45706_41_MGNC_BOUCH_EP_2.4_CDP_PT_C00


45706-41	MGNC	BOUCH	EP	2.4	CDP	PT	C00
N°	Ville	Affaire / Projet	Phase	Num. doc.	Type 1	Type 2	Indice

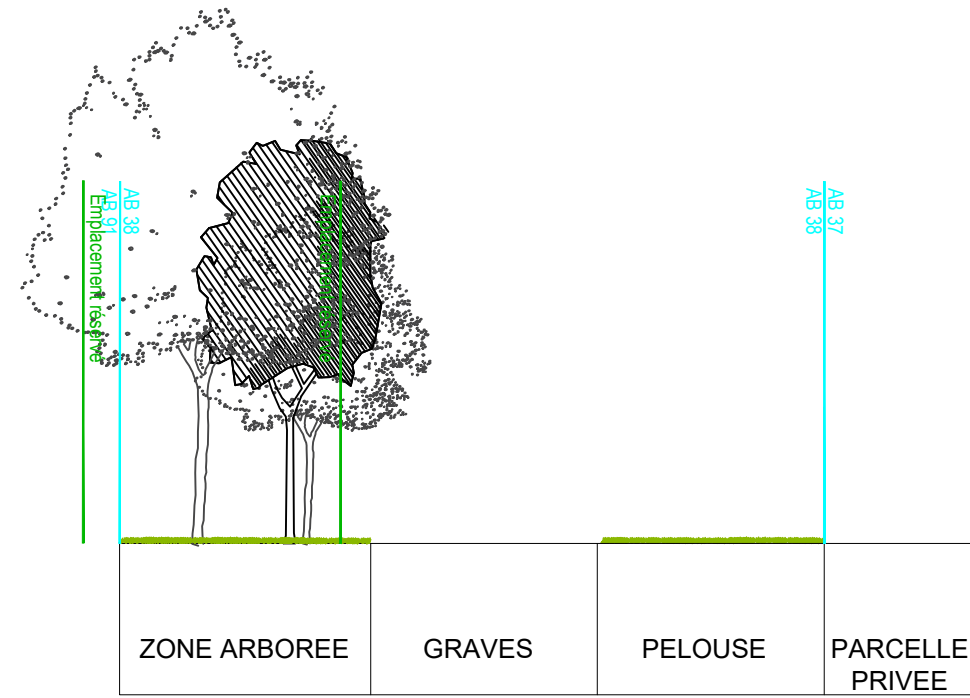

Etat existant

K

K'

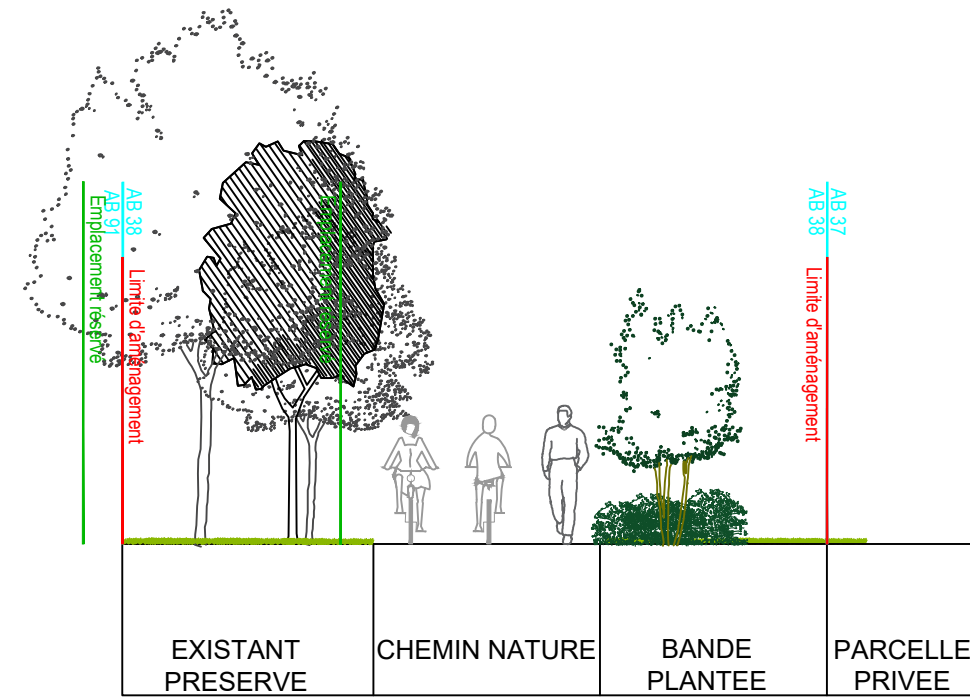

Etat projeté

Profil en travers type KK'





MAITRE D'OEUVRE (MANDATAIRE)
 SETEC INTERNATIONAL
 Etablissement de Bordeaux _ 42-44, rue Général de Laminat
 33 000 Bordeaux
 Tél : +33 (0)5 24 54 55 00 - www.setec.fr

Indice	Suivi des modifications	Conception	Vérif. / Valid.	Visa Mandataire
B00	Reprise selon retours MOA	PSS / AAK	AAK	AME
C00	Reprise selon retours MOA	PSS / AAK	AAK	AME

Date	Echelle	Format d'impression	Nom du fichier
Juin 2023	1/100	A3	45706_41_MGNC_BOUCH_EP_2.4_CDP_PT_C00

45706-41	MGNC	BOUCH	EP	2.4	CDP	PT	C00
N°	Ville	Affaire / Projet	Phase	Num. doc.	Type 1	Type 2	Indice

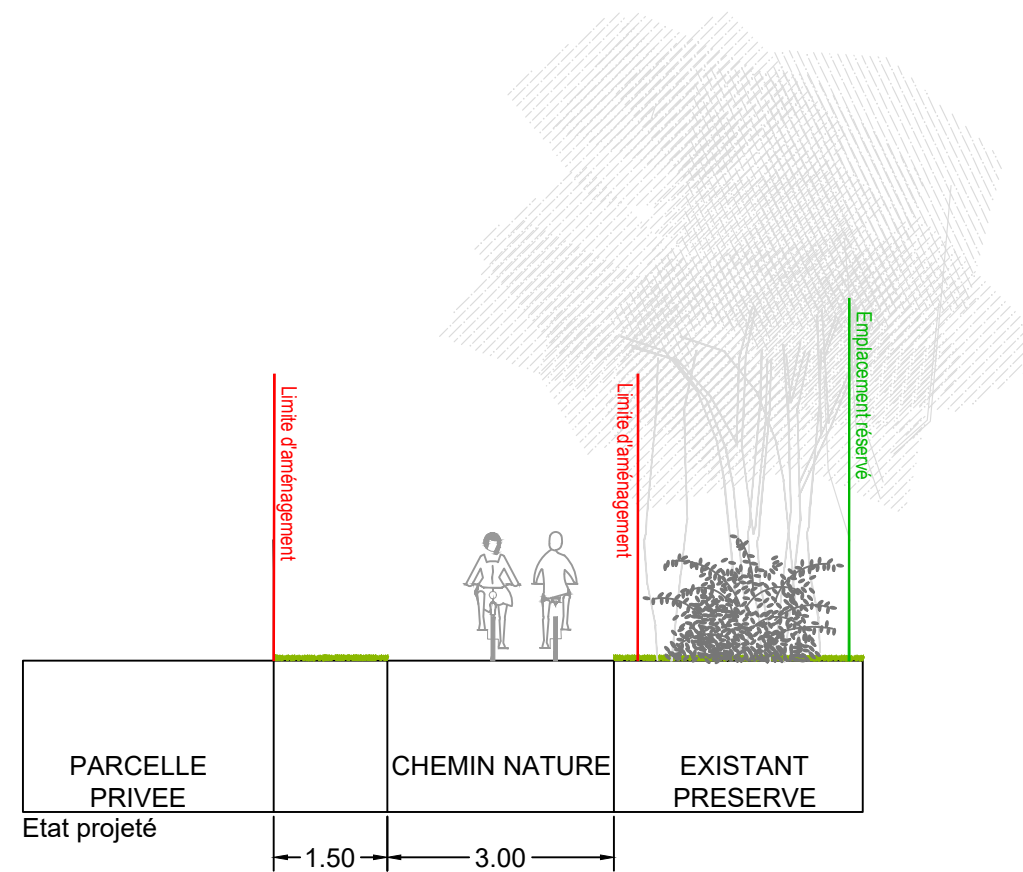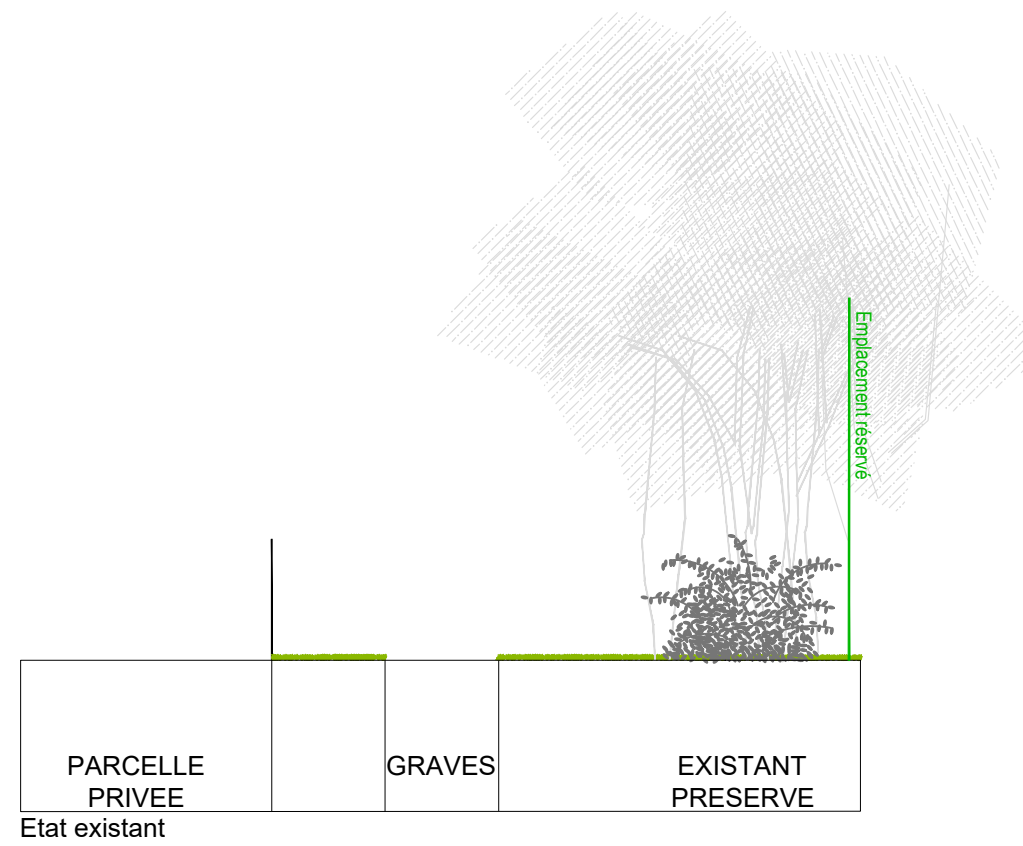

Profil en travers type LL'



MAÎTRE D'ŒUVRE (MANDATAIRE)
 SETEC INTERNATIONAL
 Etablissement de Bordeaux _ 42-44, rue Général de Laminat
 33 000 Bordeaux
 Tél : +33 (0)5 24 54 55 00 - www.setec.fr


Indice	Suivi des modifications	Conception	Vérif. / Valid.	Visa Mandataire
B00	Reprise selon retours MOA	PSS / AAK	AAK	AME
C00	Reprise selon retours MOA	PSS / AAK	AAK	AME

Date	Echelle	Format d'impression	Nom du fichier
Juin 2023	1/100	A3	45706_41_MGNC_BOUCH_EP_2.4_CDP_PT_C00


45706-41	MGNC	BOUCH	EP	2.4	CDP	PT	C00
N°	Ville	Affaire / Projet	Phase	Num. doc.	Type 1	Type 2	Indice

M

M'

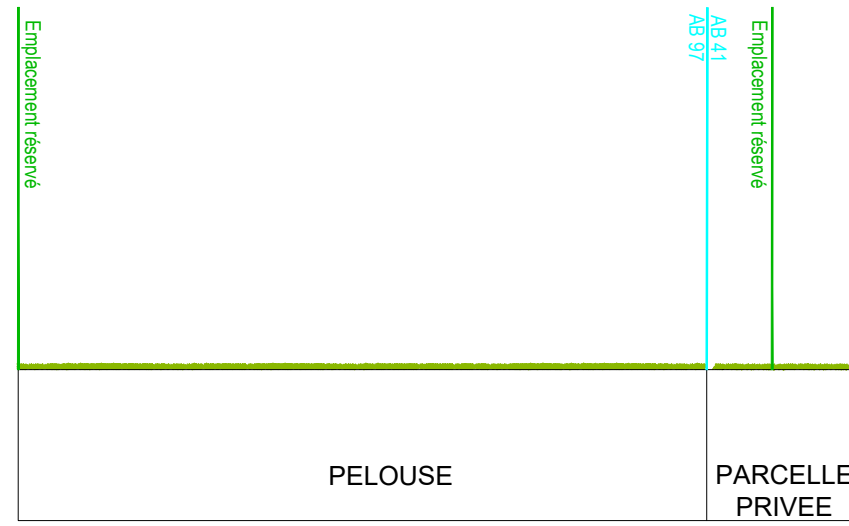

Etat existant

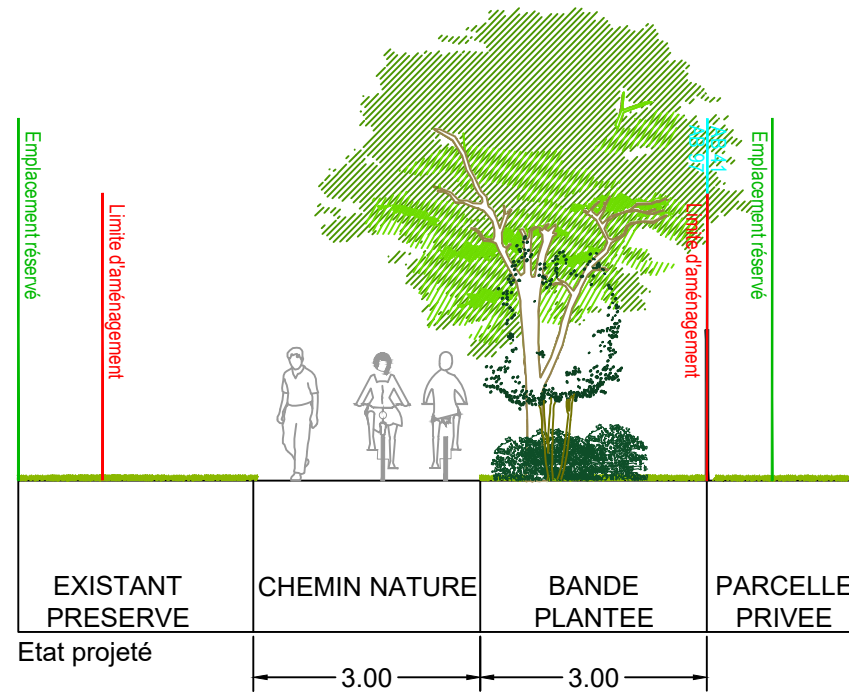

Etat projeté

Profil en travers type MM'



MAITRE D'OEUVRE (MANDATAIRE)
 SETEC INTERNATIONAL
 Etablissement de Bordeaux _ 42-44, rue Général de Laminat
 33 000 Bordeaux
 Tél : +33 (0)5 24 54 55 00 - www.setec.fr

Indice	Suivi des modifications	Conception	Vérif. / Valid.	Visa Mandataire
B00	Reprise selon retours MOA	PSS / AAK	AAK	AME
C00	Reprise selon retours MOA	PSS / AAK	AAK	AME

Date	Echelle	Format d'impression	Nom du fichier
Juin 2023	1/100	A3	45706_41_MGNC_BOUCH_EP_2.4_CDP_PT_C00

45706-41	MGNC	BOUCH	EP	2.4	CDP	PT	C00
N°	Ville	Affaire / Projet	Phase	Num. doc.	Type 1	Type 2	Indice