Légende

- Emprise projet
- Emplacement réservé
- Parcellaire
- Alignement fourni PTO

Contexte réglementaire :

- Potentielles zones humides - A confirmer
- Zone de compensation

Clôtures existantes :

- Clôtures existantes - Plan topographique
- Clôtures projets connexes

Données d'entrée topographiques :
- LH374.dwg - 30/05/2022
- MB978.dwg - 06/05/2020

Projet Aéroparc :
- 14.107 PA MODIFICATIF-LOTS - 2-envoi.dwg
- FOND DE PLAN TOPO.dwg
- L3-PC 3 MASSE 19.12.2016.dwg
- RESEAUX EXISTANTS.dwg
- Projet boulevard technologique_5.dwg

Projet Boulevard Technologique :
- 1EXE-NGE-PLN-1040-VP Niveli-Rev GIR-Cass-Phare - Ind B avec cartouche.dwg
- TALUS_BD-TECHNO_AVP-V2.dwg

Projet Caroline Aigle :
- MAUET - LE HAILLAN - DL CONSTRUCTION - LOTISSEMENT CAROLINE AIGLE - PLAN D'EXECUTION VOIRIE EP EU AEP TRAVERSEE 09.dwg

Projet Parc du 21 :
- Parc21Bornage 06.08.2021.dwg
- Parc21Bornage Lot7.06.08.2021.dwg
- Topo Parc21 21.01.2021.dwg

Projet QNB :
- PLAN MASSE POUR APD.dwg
- 17080MA.dwg
- PCMEZ - PLAN MASSE - 2023.03.28.dwg

Projet Vert Castel 2 :
- AR-REC-VERT CASTEL 2 IND A. Nivellement.dwg
- M+Brignac - Vert Castel 2 - REC EU-EP - 170517.dwg
- MERIGNAC - Vert Castel 2 - REC GAZ - 070417.dwg
- 24 12 2022 TWINS FOOR VC2-CAM_v2000.dwg

Projet Safran :
- 2022 01 7 - Site SAFRAN LE HAILLAN - PLan masse et réseaux.dwg
- 6424-EEXE_B-ARC-PTC-PL-0005-05 17-12-2021 DOE.dwg

Projet Thalès :
- D1.5.FCP-2-TGB-MER-PARKING.dwg

BORDEAUX MÉTROPOLE

MERIGNAC / LE HAILLAN - Chemin des Boucheries

Dossier EP

Plan d'état des lieux - PL1

Indice	Nature des modifications	Vérificateur	Date	Visa Vérificateur
A01	Première diffusion	JRC	0000	0000
B01	Mise en ordre AVP et PRO	0000	0000	0000
C01	Mise en ordre suite MOA	0000	0000	0000

SETEC INTERNATIONAL
Siège social : 5, rue Jean-Pierre Timbaud 78182 Saint-Quentin en Yvelines Cedex 01 Tél. : 33 (0)1 82 51 70 00 - www.setec.com

SOMES PAYSAGES
Siège social : 5, rue Jean-Pierre Timbaud, 75 - 92 Malakoff
Tél. : 33 (0)1 55 91 - 75 - 92 www.somes-paysages.com - www.signes-paysages.com

setec

Signes_paysages

Code	Contrat	Format d'impression	Nom du Dessin	
4016 - 0000	0000	0000	0000	0000 - 0000 - 0000 - 0000 - 0000
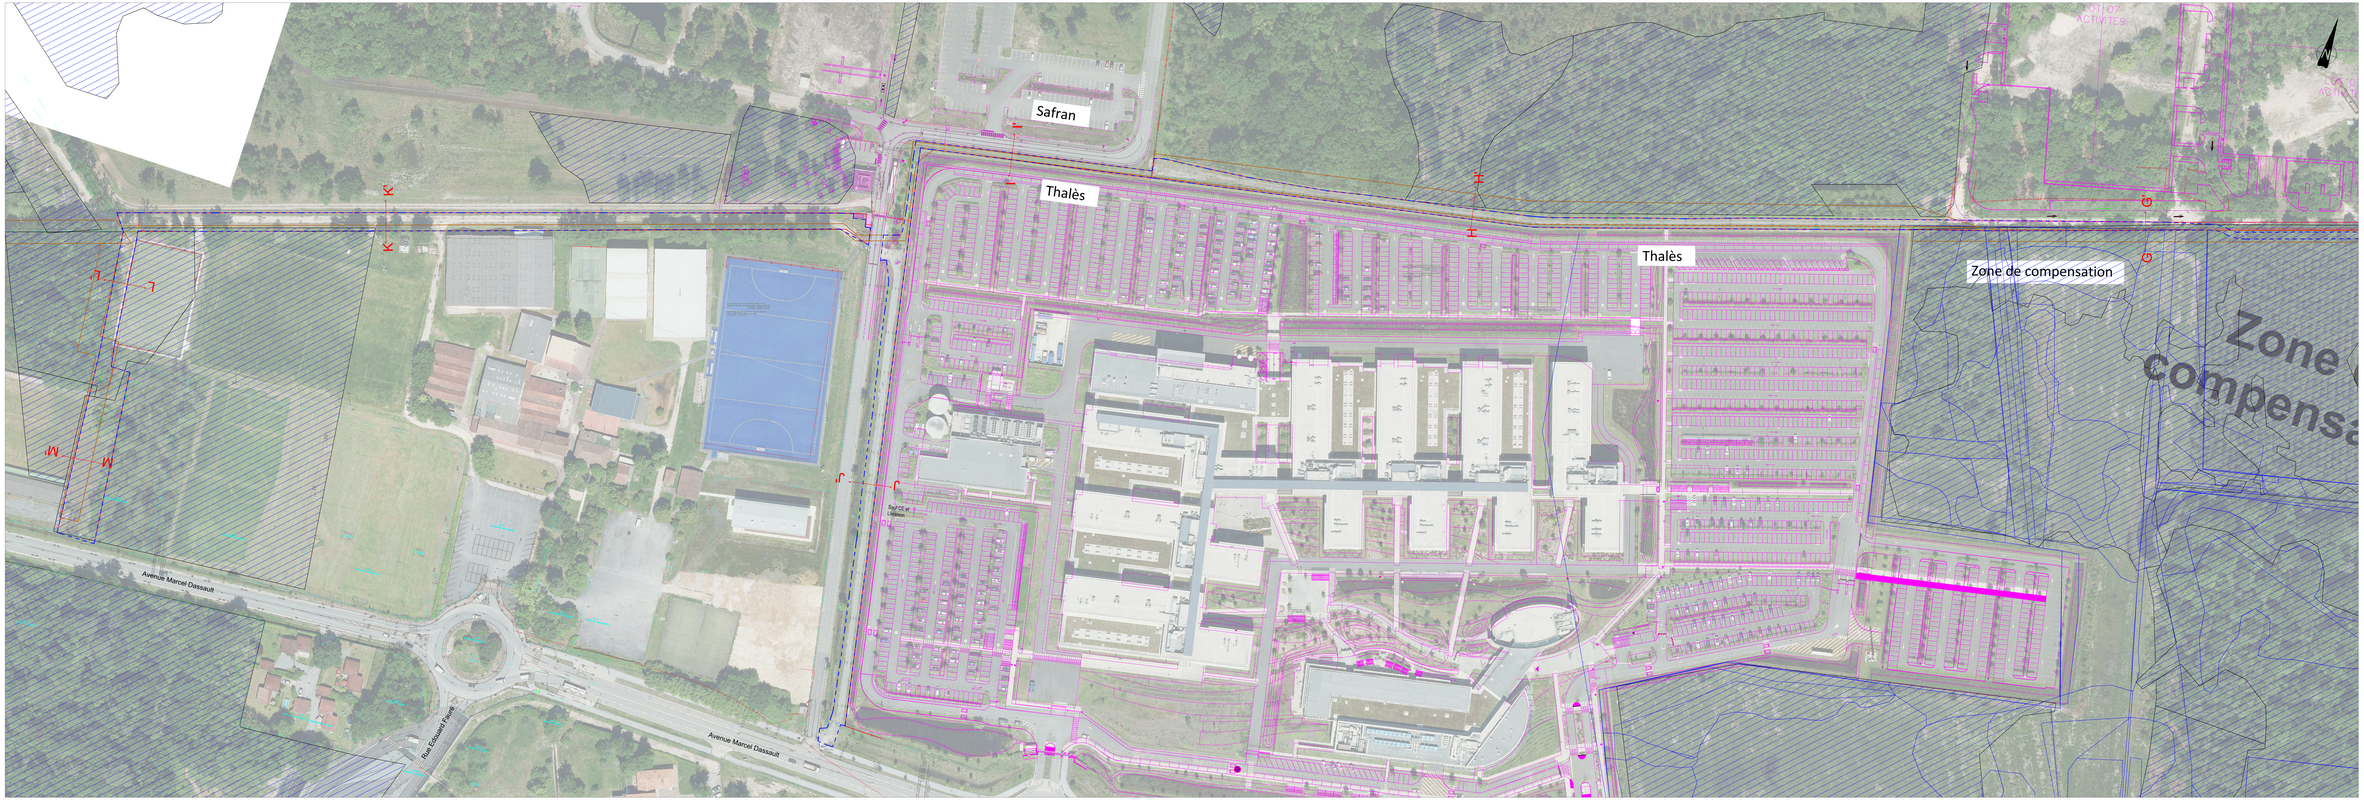
40706	41	MGNC	BOUCH	EP	PLN	EDL	15000	2-1	C02		
1	2	3	4	5	6	7	8	9	10	11	12
Code	Code	Code	Code	Type	Type	Type	Type	Code	Code	Code	Code