Légende

Emprise projet

Contexte réglementaire :

Zone de compensation

Clôtures existantes :

Clôtures existantes - Plan topographique

Clôtures projets connexes

Clôtures impactées par le projet à déposer

Revêtements projet :

Chemin nature projet - Voie verte en stabilisé renforcé

Intersections / carrefours réaménagés / Zone partagée (place verte) en béton bouchardé

Fossé existant / projet

Espaces verts

Mobilier urbain :

Banc

Borne bois

Barrière bois

Potelet métallique à tête blanche

Arceau vélo

Signalétique spécifique chemin nature

Corbeille

Plantations :

Arbres existants conservés

Plantations projet (arbre cépée et tige)

Massifs arbustifs

Arbres existants supprimés

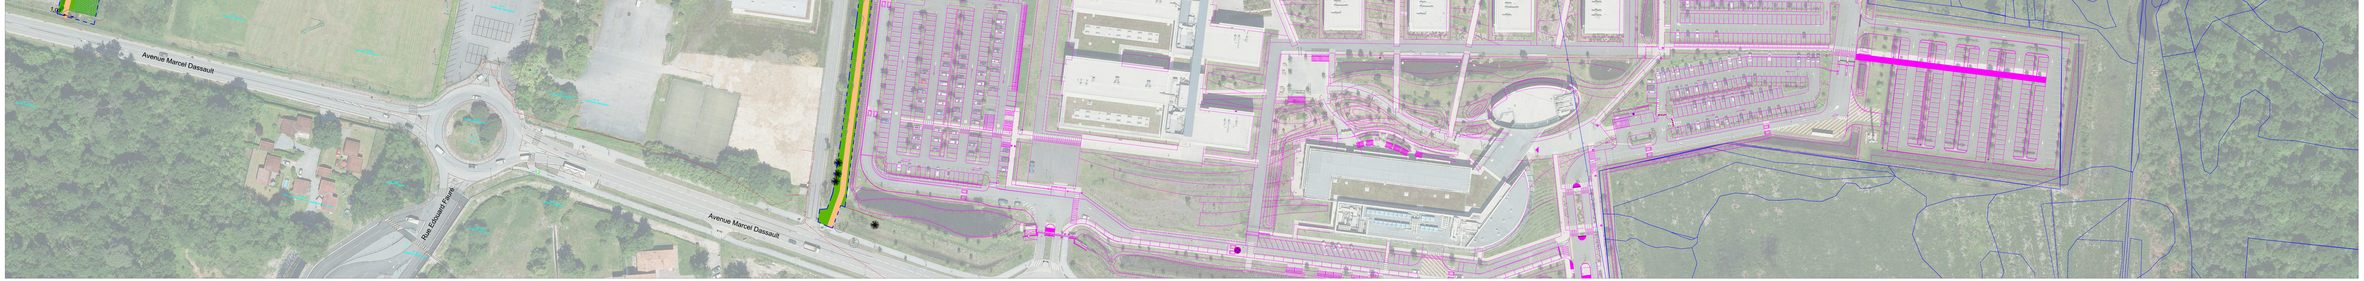

BORDEAUX MÉTROPOLE

MERIGNAC / LE HAILLAN - Chemin des Boucheries

Dossier EP

Plan Masse - PL1

Ind	Nature des modifications	Vérificateur	Date	Visa Vérificateur
A0	Première diffusion	PRO - ABL	12/08	ABB
B0	Reprise suite avec MOA	PRO - ABL	12/08	ABB
C0	Reprise suite avec MOA	PRO - ABL	12/08	ABB

SETEC INTERNATIONAL
Tour Cap Ouest - 1 rue Jacques Ellul 92400 Gennevilliers
Tél. +33 (0) 1 41 27 70 70 - www.setec.fr

SEMES PAYSAGES
Immeuble Le Bordeaux Nord Pelay, 21 rue Ste Catherine
Tél. +33 (0) 56 11 70 70 - bordeaux@semes-paysage - www.semes-paysage.fr

Code	Grade	Format Plot/plotter	Aire de Tracé
ARB 3000	CMN	A0 CMN	1010 x 1000 mm/ A0 CMN

43756_41	MGNC	BOUCH	EP		PLN	MASSE	1500	2-3	C02
1	2	3	4	5	6	7	8	9	10
Site	Phase Projet	Tranche	Type		Niveau	Type d'objet	Groupe	Sous gr.	Codes