Légende

Périmètre acquis à concertation

Implantation schématique de la signalétique RCHNG - à définir de manière plus détaillée au stade AVP

Revêtements projetés voirie et trottoir

AMÉNAGEMENTS CYCLABLES

- Piste en enrobé pour piéton et cycliste
- Piste en enrobé pour cycliste
- Bande non cadenassé pour trottoir
- Bande cadenassé RCHNG
- Bande cadenassé RCHNG

Espaces verts

- Pelouse et arbustes
- Pelouse et arbustes
- Arbre type
- Cépée ou arbre de petit développement

Mobilier urbain

- Arceau vélo
- Potelet / Mât bus conforme département

Projets connexes :

- Projet de création de voie verte, NGA - Bordeaux Métropole - Plans EIE - Ind 7 - Mars 2021
- Projet EDELIS - Permis de construire - Décembre 2019
- Projet BNB - Permis de construire - Novembre 2021
- Projet LP PMM - Permis de construire - Novembre 2021

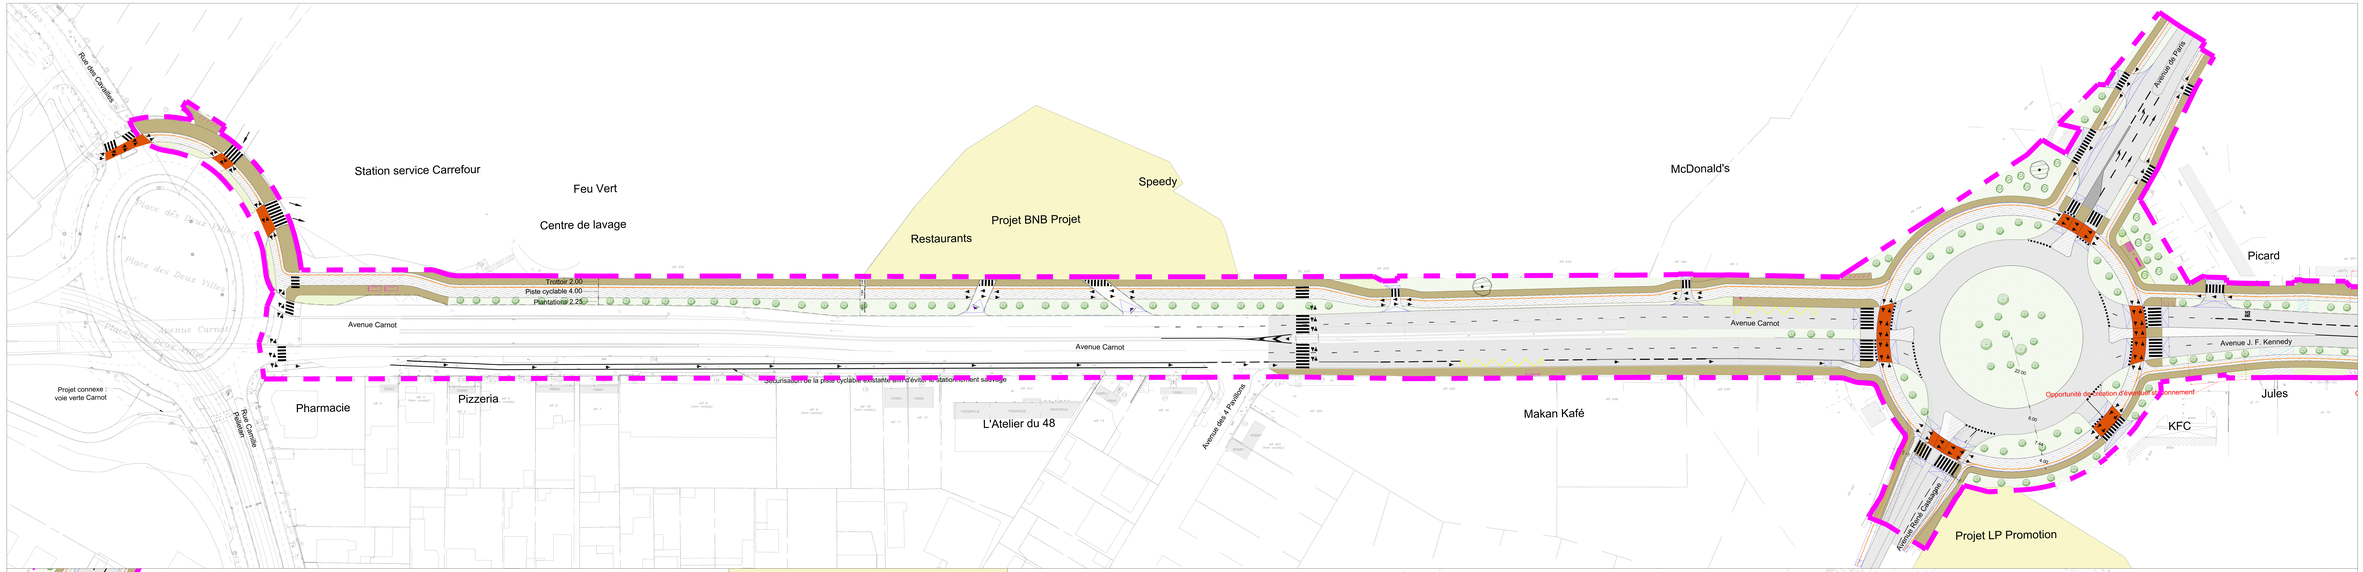

BORDEAUX MÉTROPOLE

Aménagement de l'axe Avenues Carnot-Kennedy - Canon et Lormont

Dossier de concertation

Solution 4 - Trottoirs et aménagements cyclables confortables et paysages
Acquisition foncière - Carrefour giratoire sur Kennedy / Carnot - Coulonb bus

Indice	Nature des modifications	Concepteur	Date / Visas	Vue Modélisation
A01	Première édition	SETIS / TRA / EIP	25.01 / 01.02	AMB
B00	Modification suites avis MOA	SETIS / AMB	24.05 / 07.11	AMB

SETIS INTERNATIONAL
Département Infrastructures - 26, rue Jean Jaurès et avenue, 33 320 Eysines
Tél. : 05 56 28 30 30 F/R - www.setis.fr

SARAS PAYSAGES
Agence de Bordeaux - 2 rue Jean Vago, 33 130 Begles
Tél. : 05 56 85 31 31 R - bordeaux@saras-paysages.fr - www.saras-paysages.fr

Date	Echelle	Format d'impression	Nom du fichier
Janv 2021	1/1000ème		

49968	RCHNG	TNRB	TR4	EP	PLN	MASSE 1/300	2.2D	C00
01	Bâtiments	Ouvrages	Voirie	Eclairage	Plan	Ouvrage	Sous-sol	Coupe