



# ETUDES PRELIMINAIRES

BORDEAUX  
METROPOLE

Commune de Bordeaux  
**Réseau Vélo Express - Itinéraire 11**


## 1.3 Plan d'aménagement Variante

Dossier : 231174 DA  
Echelle : 1/500  
N° de Planche : 1/1

  
**sce**  
Aménagement  
& environnement  
AGENCE DE BORDEAUX  
CAP 24-Zone d'activités des Mondaults  
1-4 Avenue Pierre Mendès France  
33270 FLOIRAC  
Tél : 05.57.59.87.43  
Fax : 05.56.30.90.12  
E-mail : bordeaux@sce.fr - www.sce.fr

**sce**  
ateliersup+

Indice	DATES	MODIFICATIONS	Dessiné	Vérifié
A	15/01/2024	Première émission	MSL	BSM
B	08/04/2024	Reprise des EP	MSL	BSM

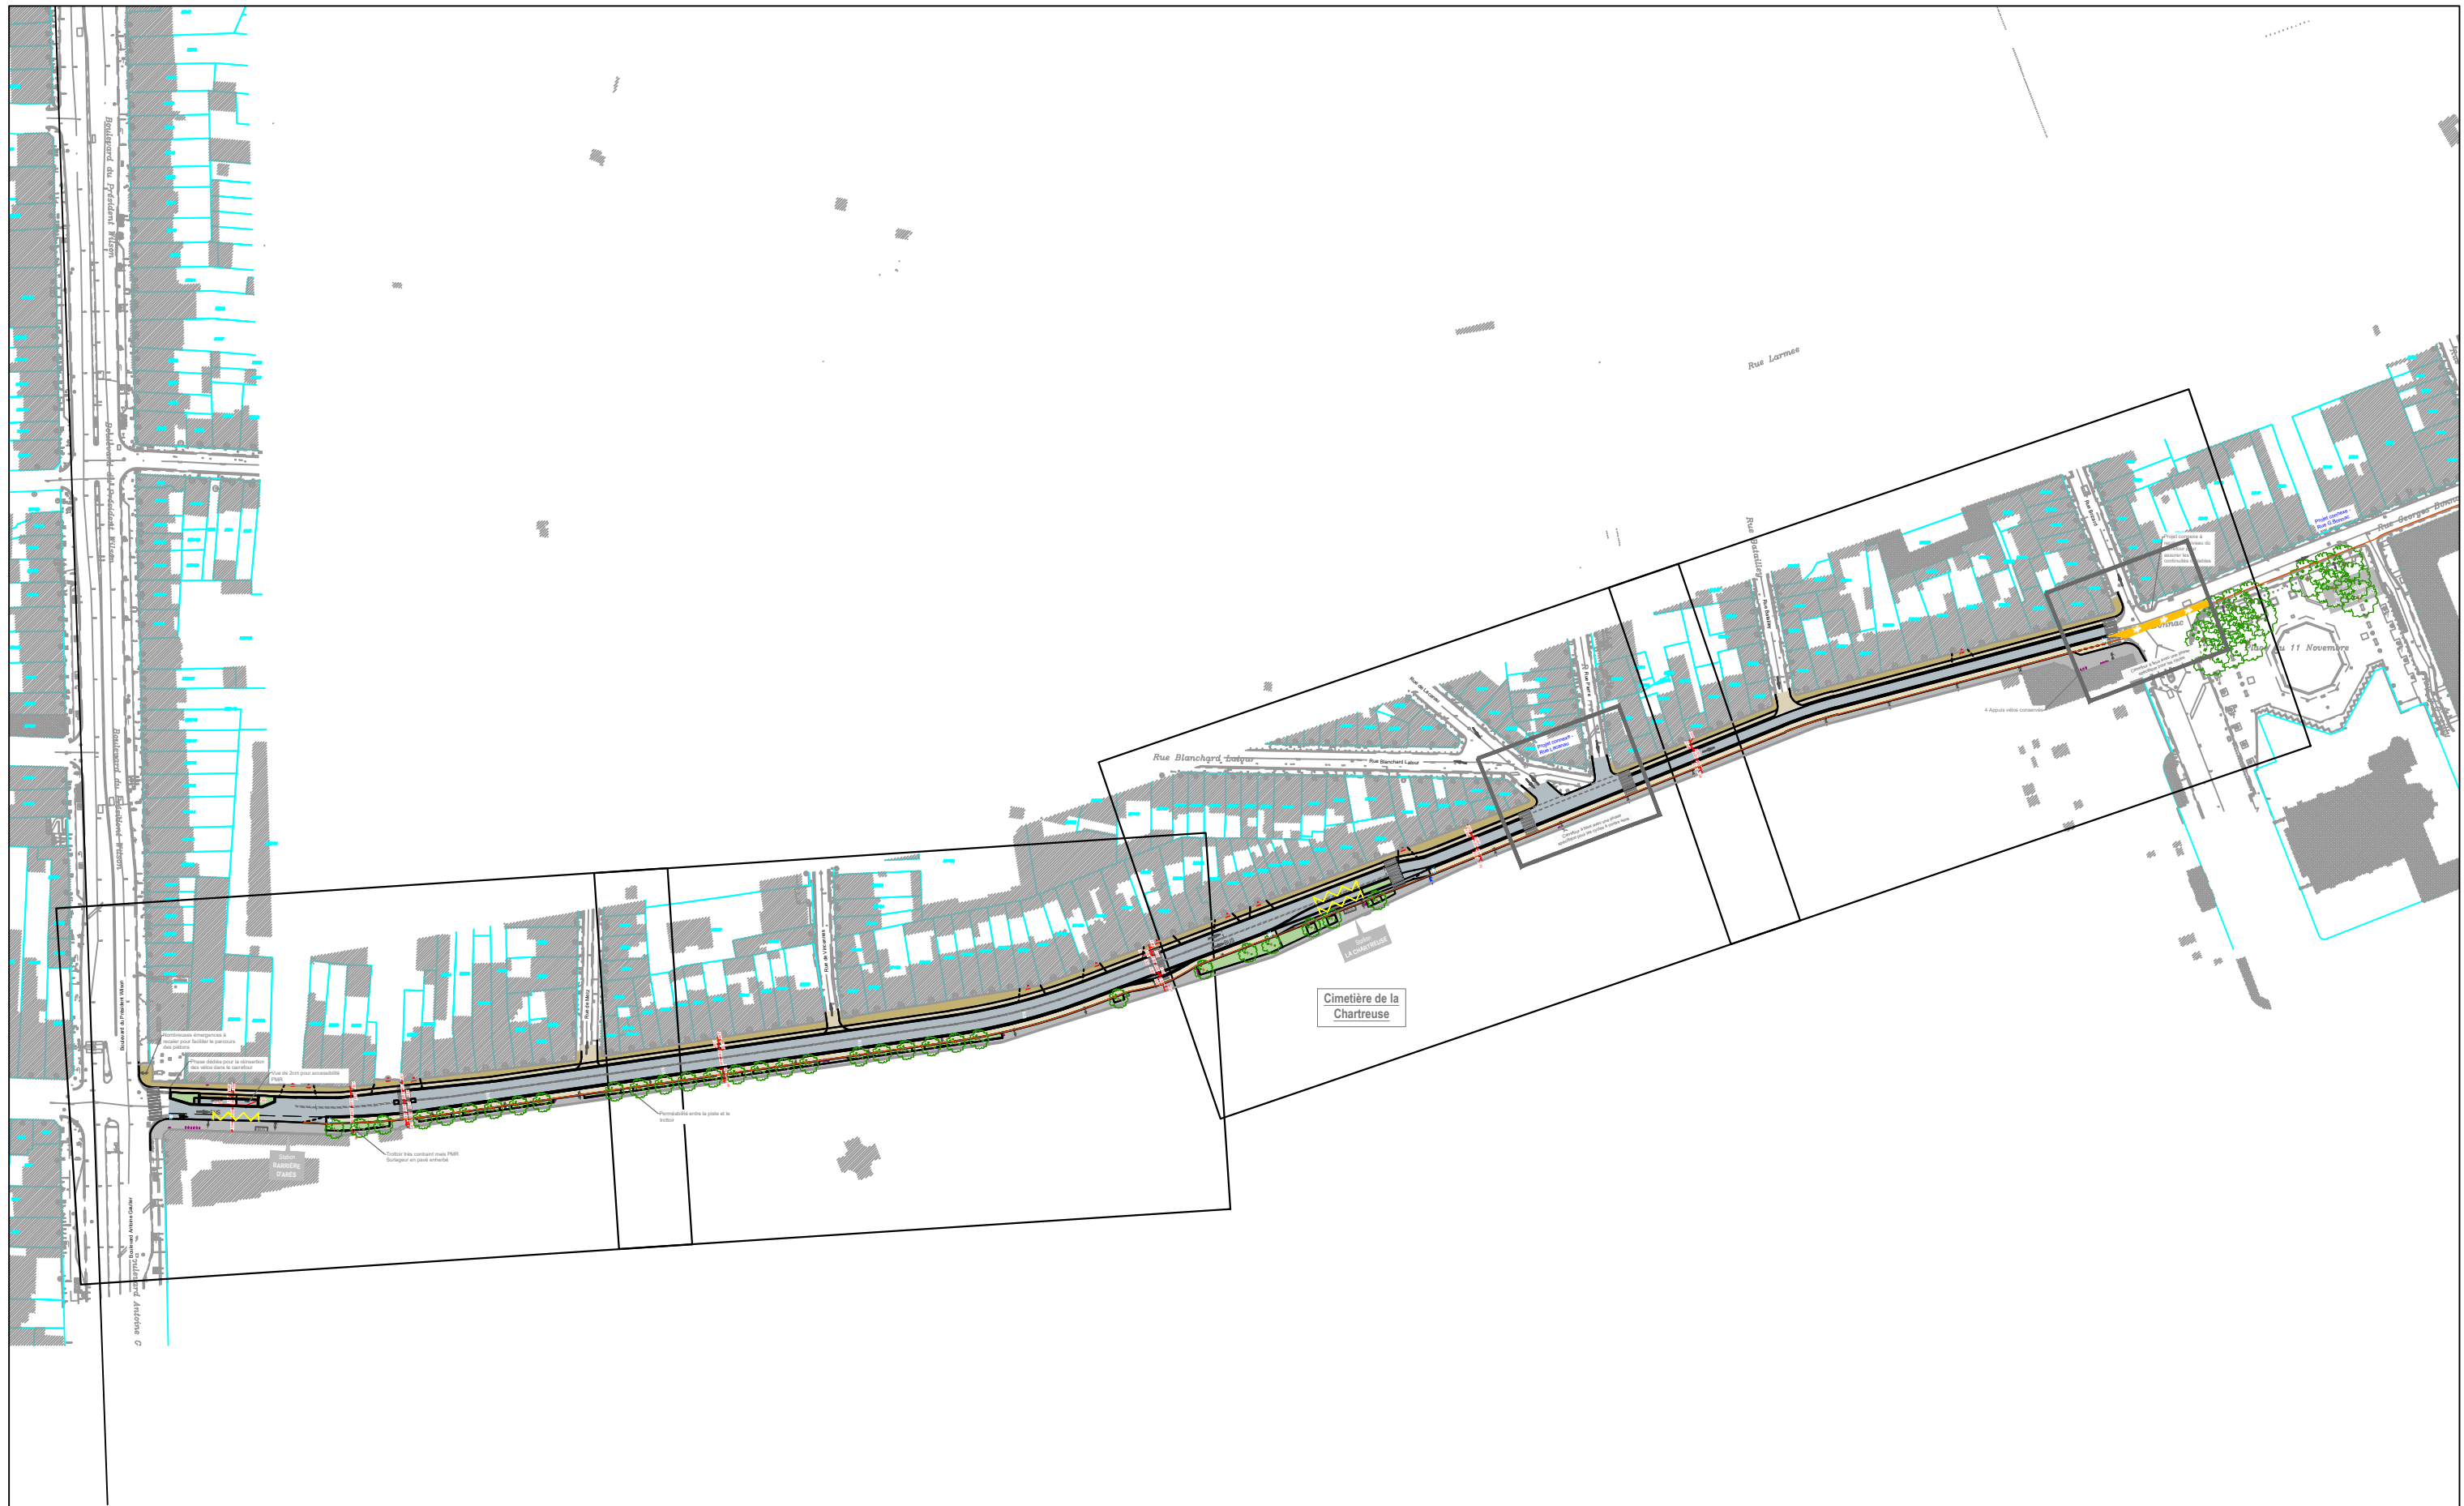


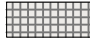






Commune de Bordeaux  
**Réseau Vélo Express - itinéraire 11**

Plan de repérage des planches





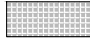

Dessin : MSL	Date : 04/2024	Echelle : -	Indice : b	Fichier : 231174DA_REVE11_FS_EP_AMG_BONNAC_A-Variante.dwg	EP
--------------	----------------	-------------	------------	---	----

## LEGENDE






### REVETEMENTS

-  Chaussée en enrobé
-  Chaussée sur plateau en pavés
-  Piste cyclable ReVE en enrobé clair
-  Piste cyclable en enrobé clair
-  Trottoir en enrobé
-  Trottoir en cales bordelaises
-  Trottoir en pavés
-  Séparateur 50cm chaussée / piste cyclable







### VEGETAL

-  Arbre existant conservé
-  Arbre tige projet à grand développement
-  Arbre tige projet à moyen développement
-  Cépée
-  Massif arbustif bas h 0,50-0,70m
-  Massif de tapissantes

### MOBILIER


-  Banc / Chaise
-  Corbeille de propreté
-  Appui vélos
-  Eclairage existant conservé (sur mât / sur poteau)
-  Eclairage existant déplacé

### SIGNALISATION

-  Sens de circulation
-  Sens de circulation voie bus
-  Passage piéton
-  Itinéraire ReVE 11
-  Traversée du ReVE en résine
-  Ligne de rive orange

### ACCES

-  Accès riverains VL

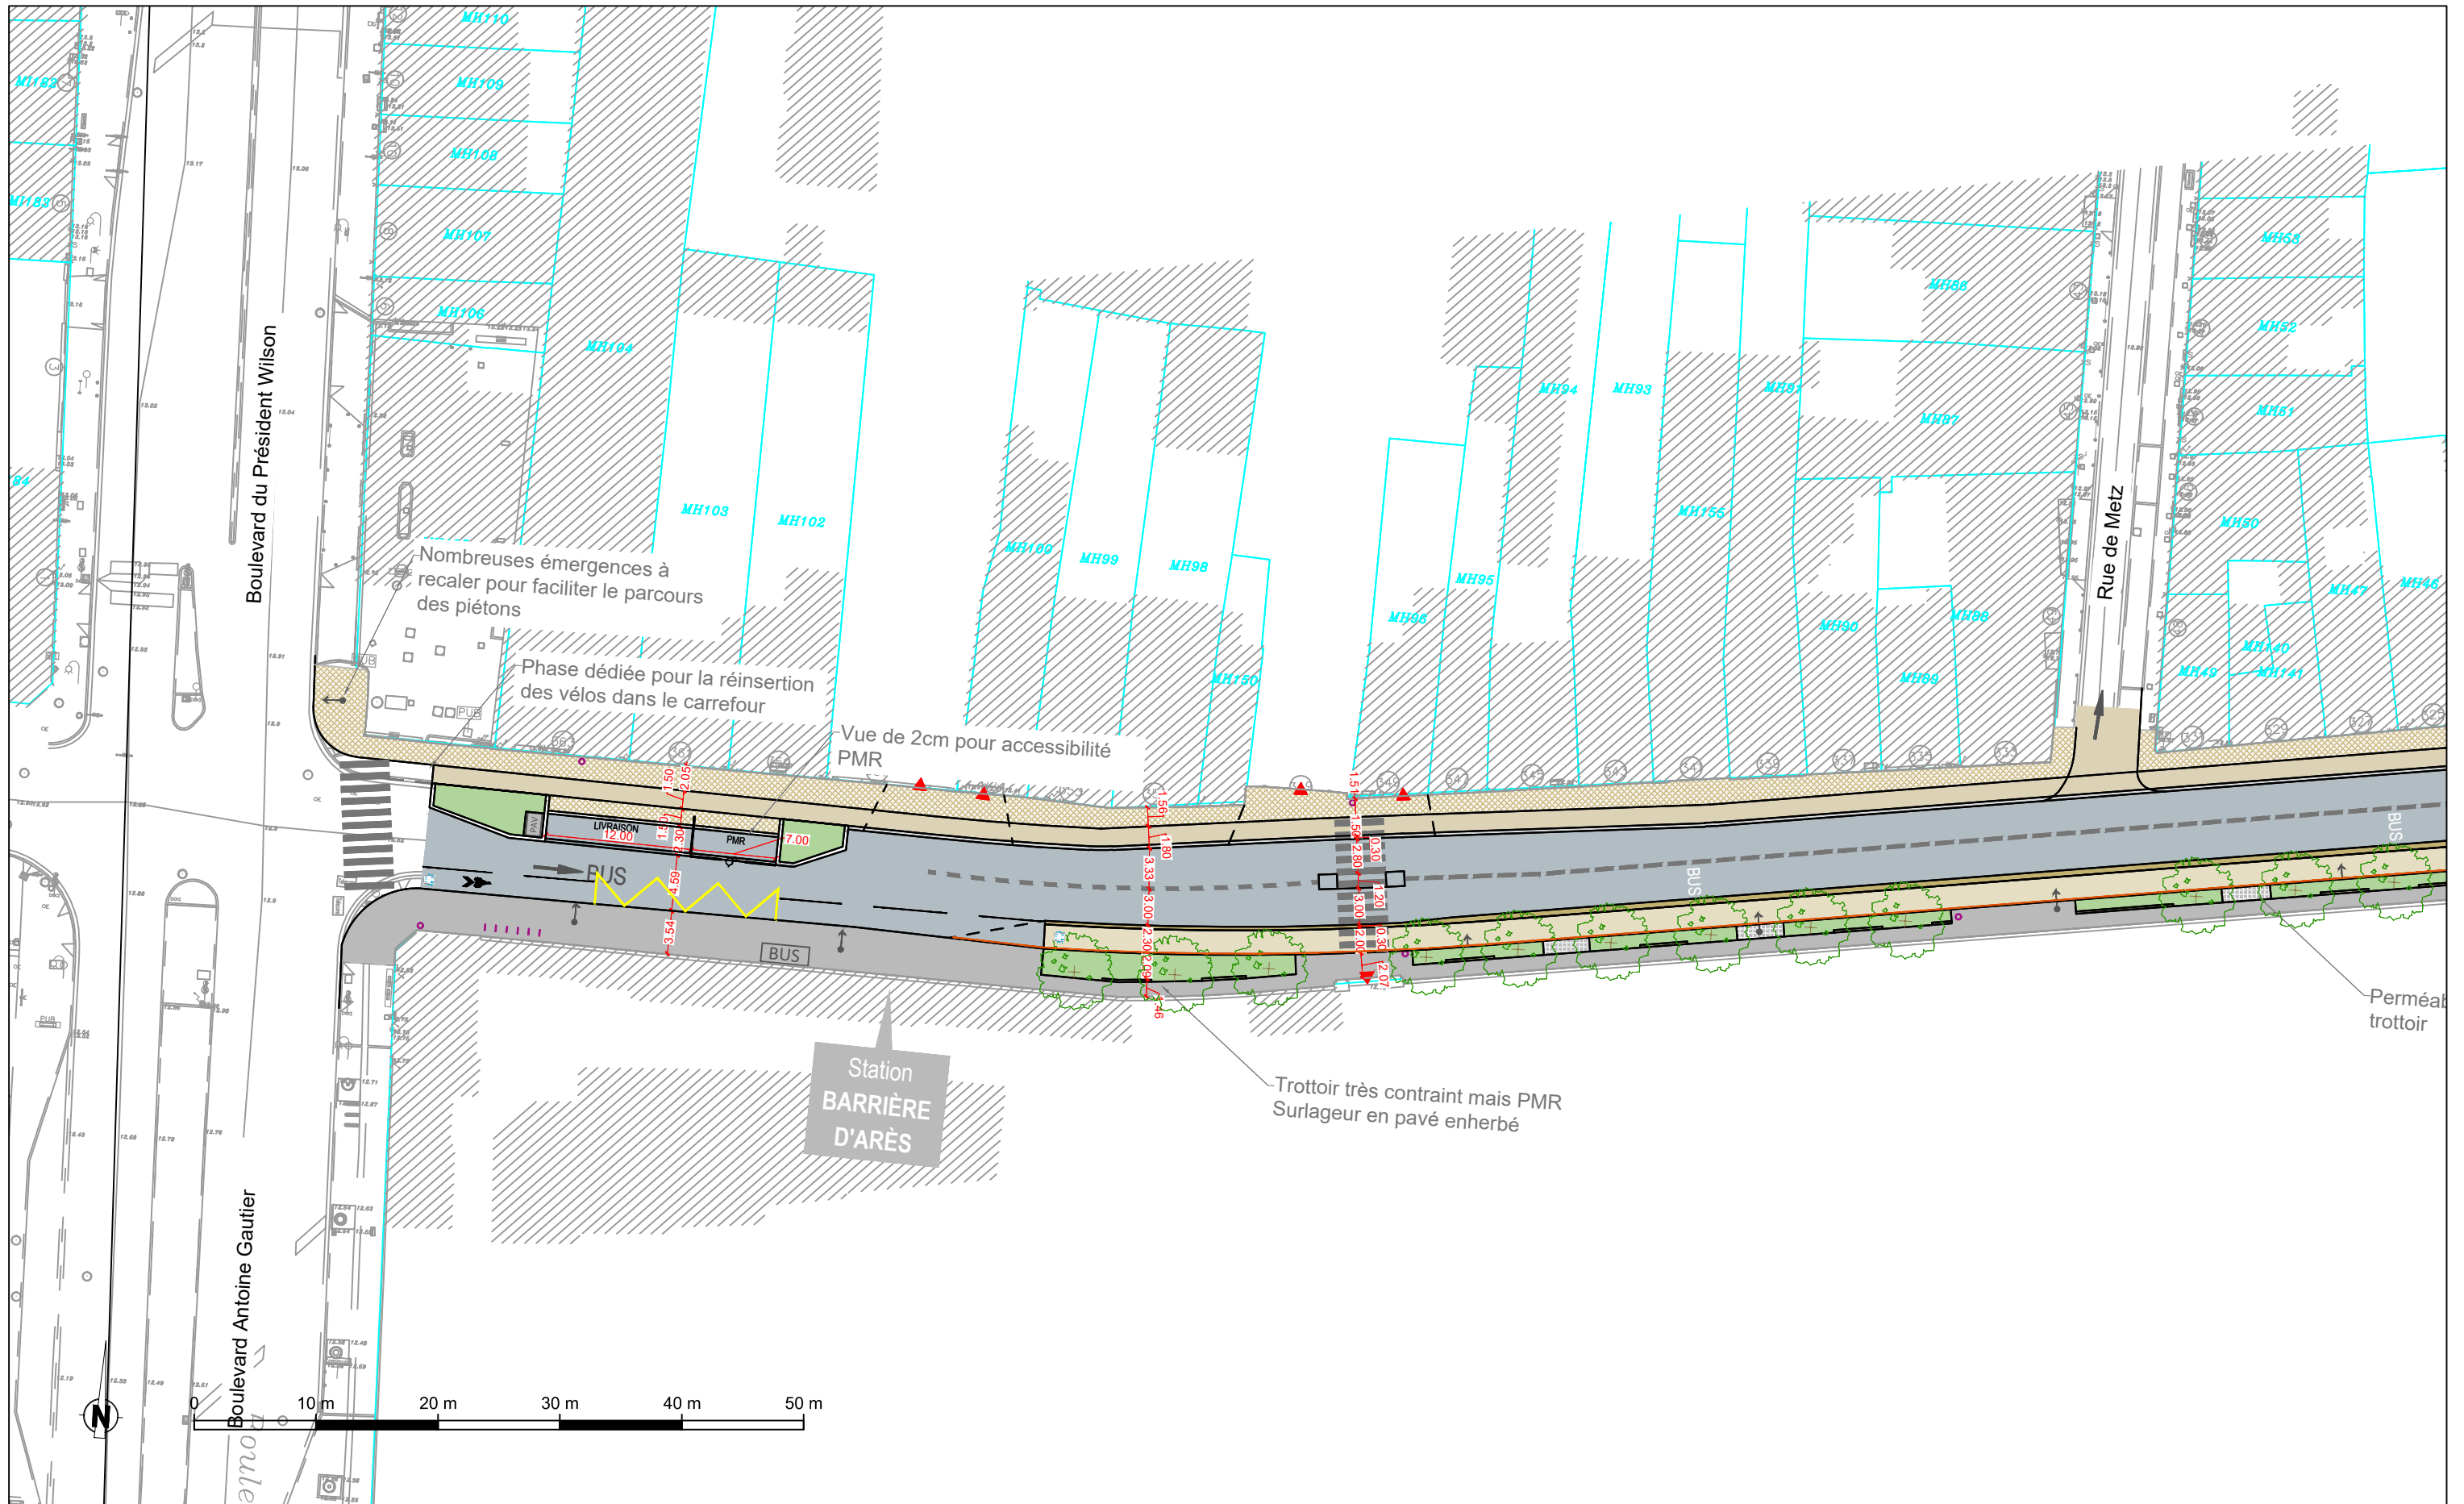

Commune de Bordeaux  
**Réseau Vélo Express - itinéraire 11**

Rue Bonnac

Planche 1.1

Dessin : MSL	Date : 04/2024	Echelle : 1/ 500	Indice : b	Fichier : 231174DA_REVE11_FS_EP_AMG_BONNAC_A-Variante.dwg	EP
--------------	----------------	------------------	------------	---	----

Fichier: \\sce-bordeaux\ISCE\2023\Projets\231174\_IMS\_MBC-BM-INFRA\Etudes\_MOE\DA\_REVE11-BONNAC-BX\01\_Etudes\01\_EP\02\_Pièces graphiques\231174DA\_REVE11\_FS\_EP\_AMG\_BONNAC\_A-Variante.dwg Date: 03 Avril 2024 - 18:21 Auteur: MSL




Commune de Bordeaux  
**Réseau Vélo Express - itinéraire 11**

Rue Bonnac

Planche 1.2

Dessin : MSL	Date : 04/2024	Echelle : 1/ 500	Indice : b	Fichier : 231174DA_REVE11_FS_EP_AMG_BONNAC_A-Variante.dwg	EP
--------------	----------------	------------------	------------	---	----


Fichier: \\sce-bordeaux\ISCE\2023\Projets\231174\_IMS\_MBC-BM-INFRA\Etudes\_MOE\DA\_REVE11-BONNAC-BX\01\_Etudes\01\_EP\02\_Pièces graphiques\231174DA\_REVE11\_FS\_EP\_AMG\_BONNAC\_A-Variante.dwg Date: 03 Avril 2024 - 18:22 Auteur: MSL

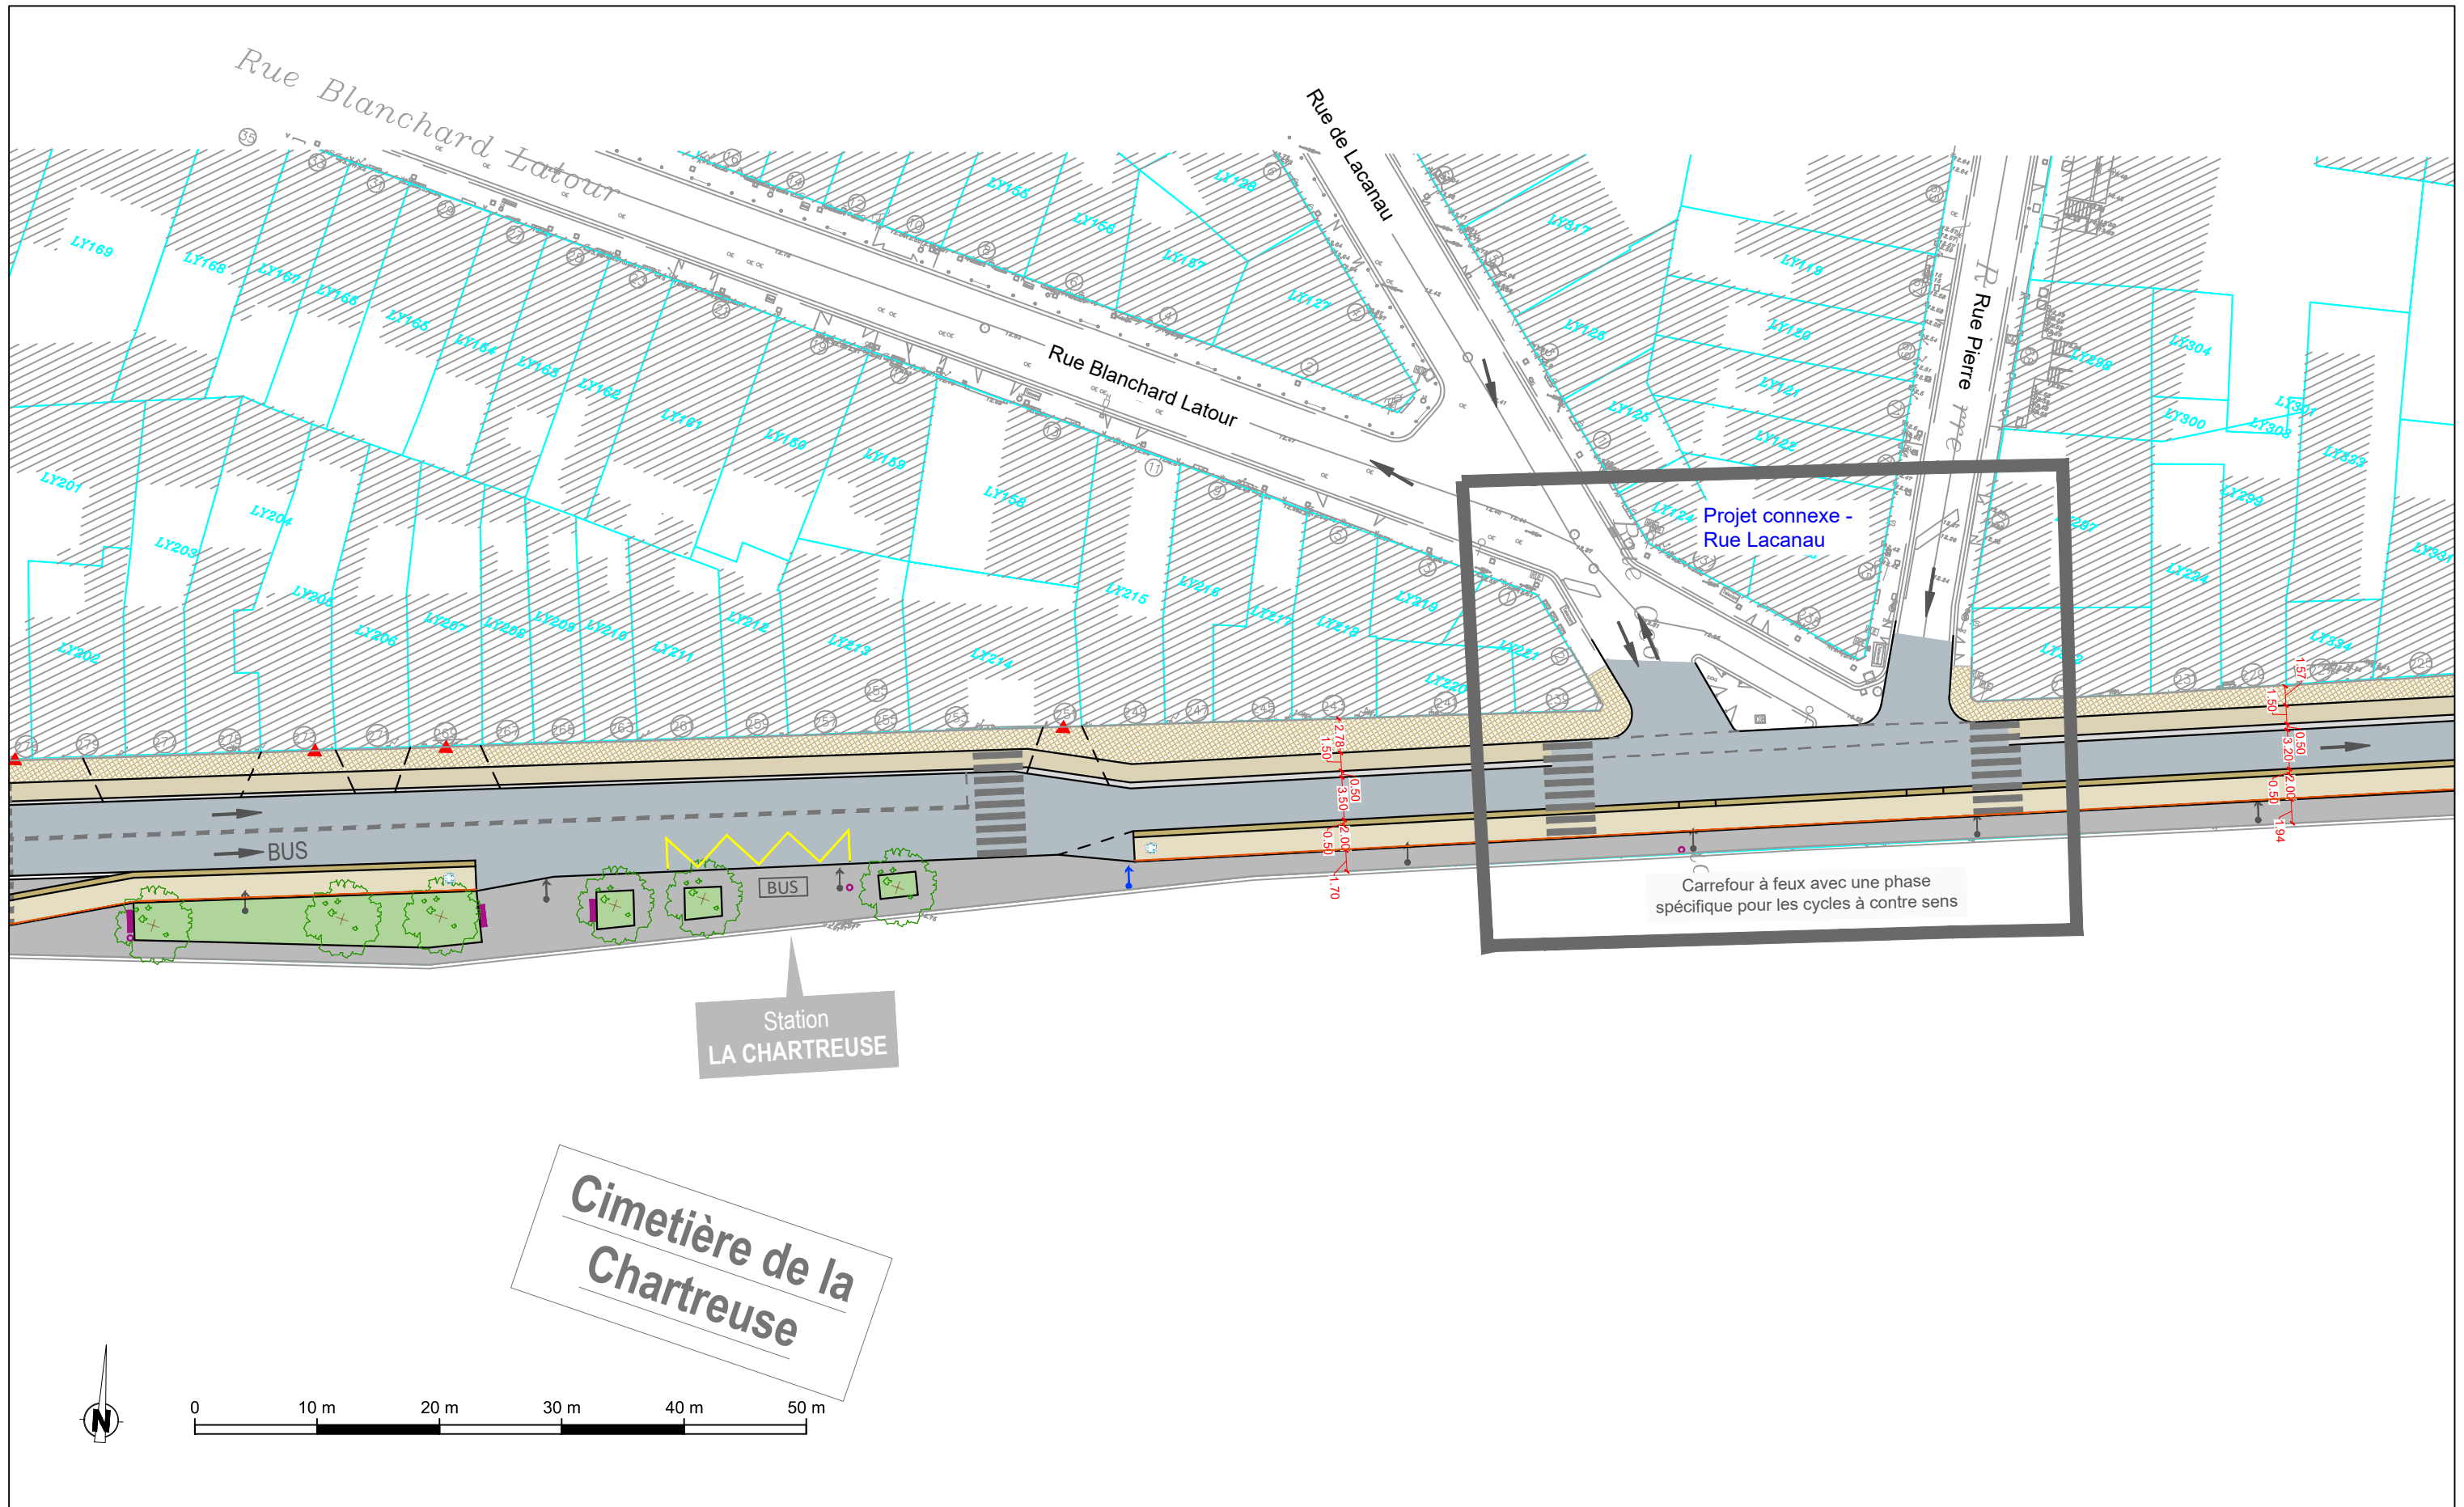

Commune de Bordeaux  
**Réseau Vélo Express - itinéraire 11**

Rue Bonnac

Planche 1.3

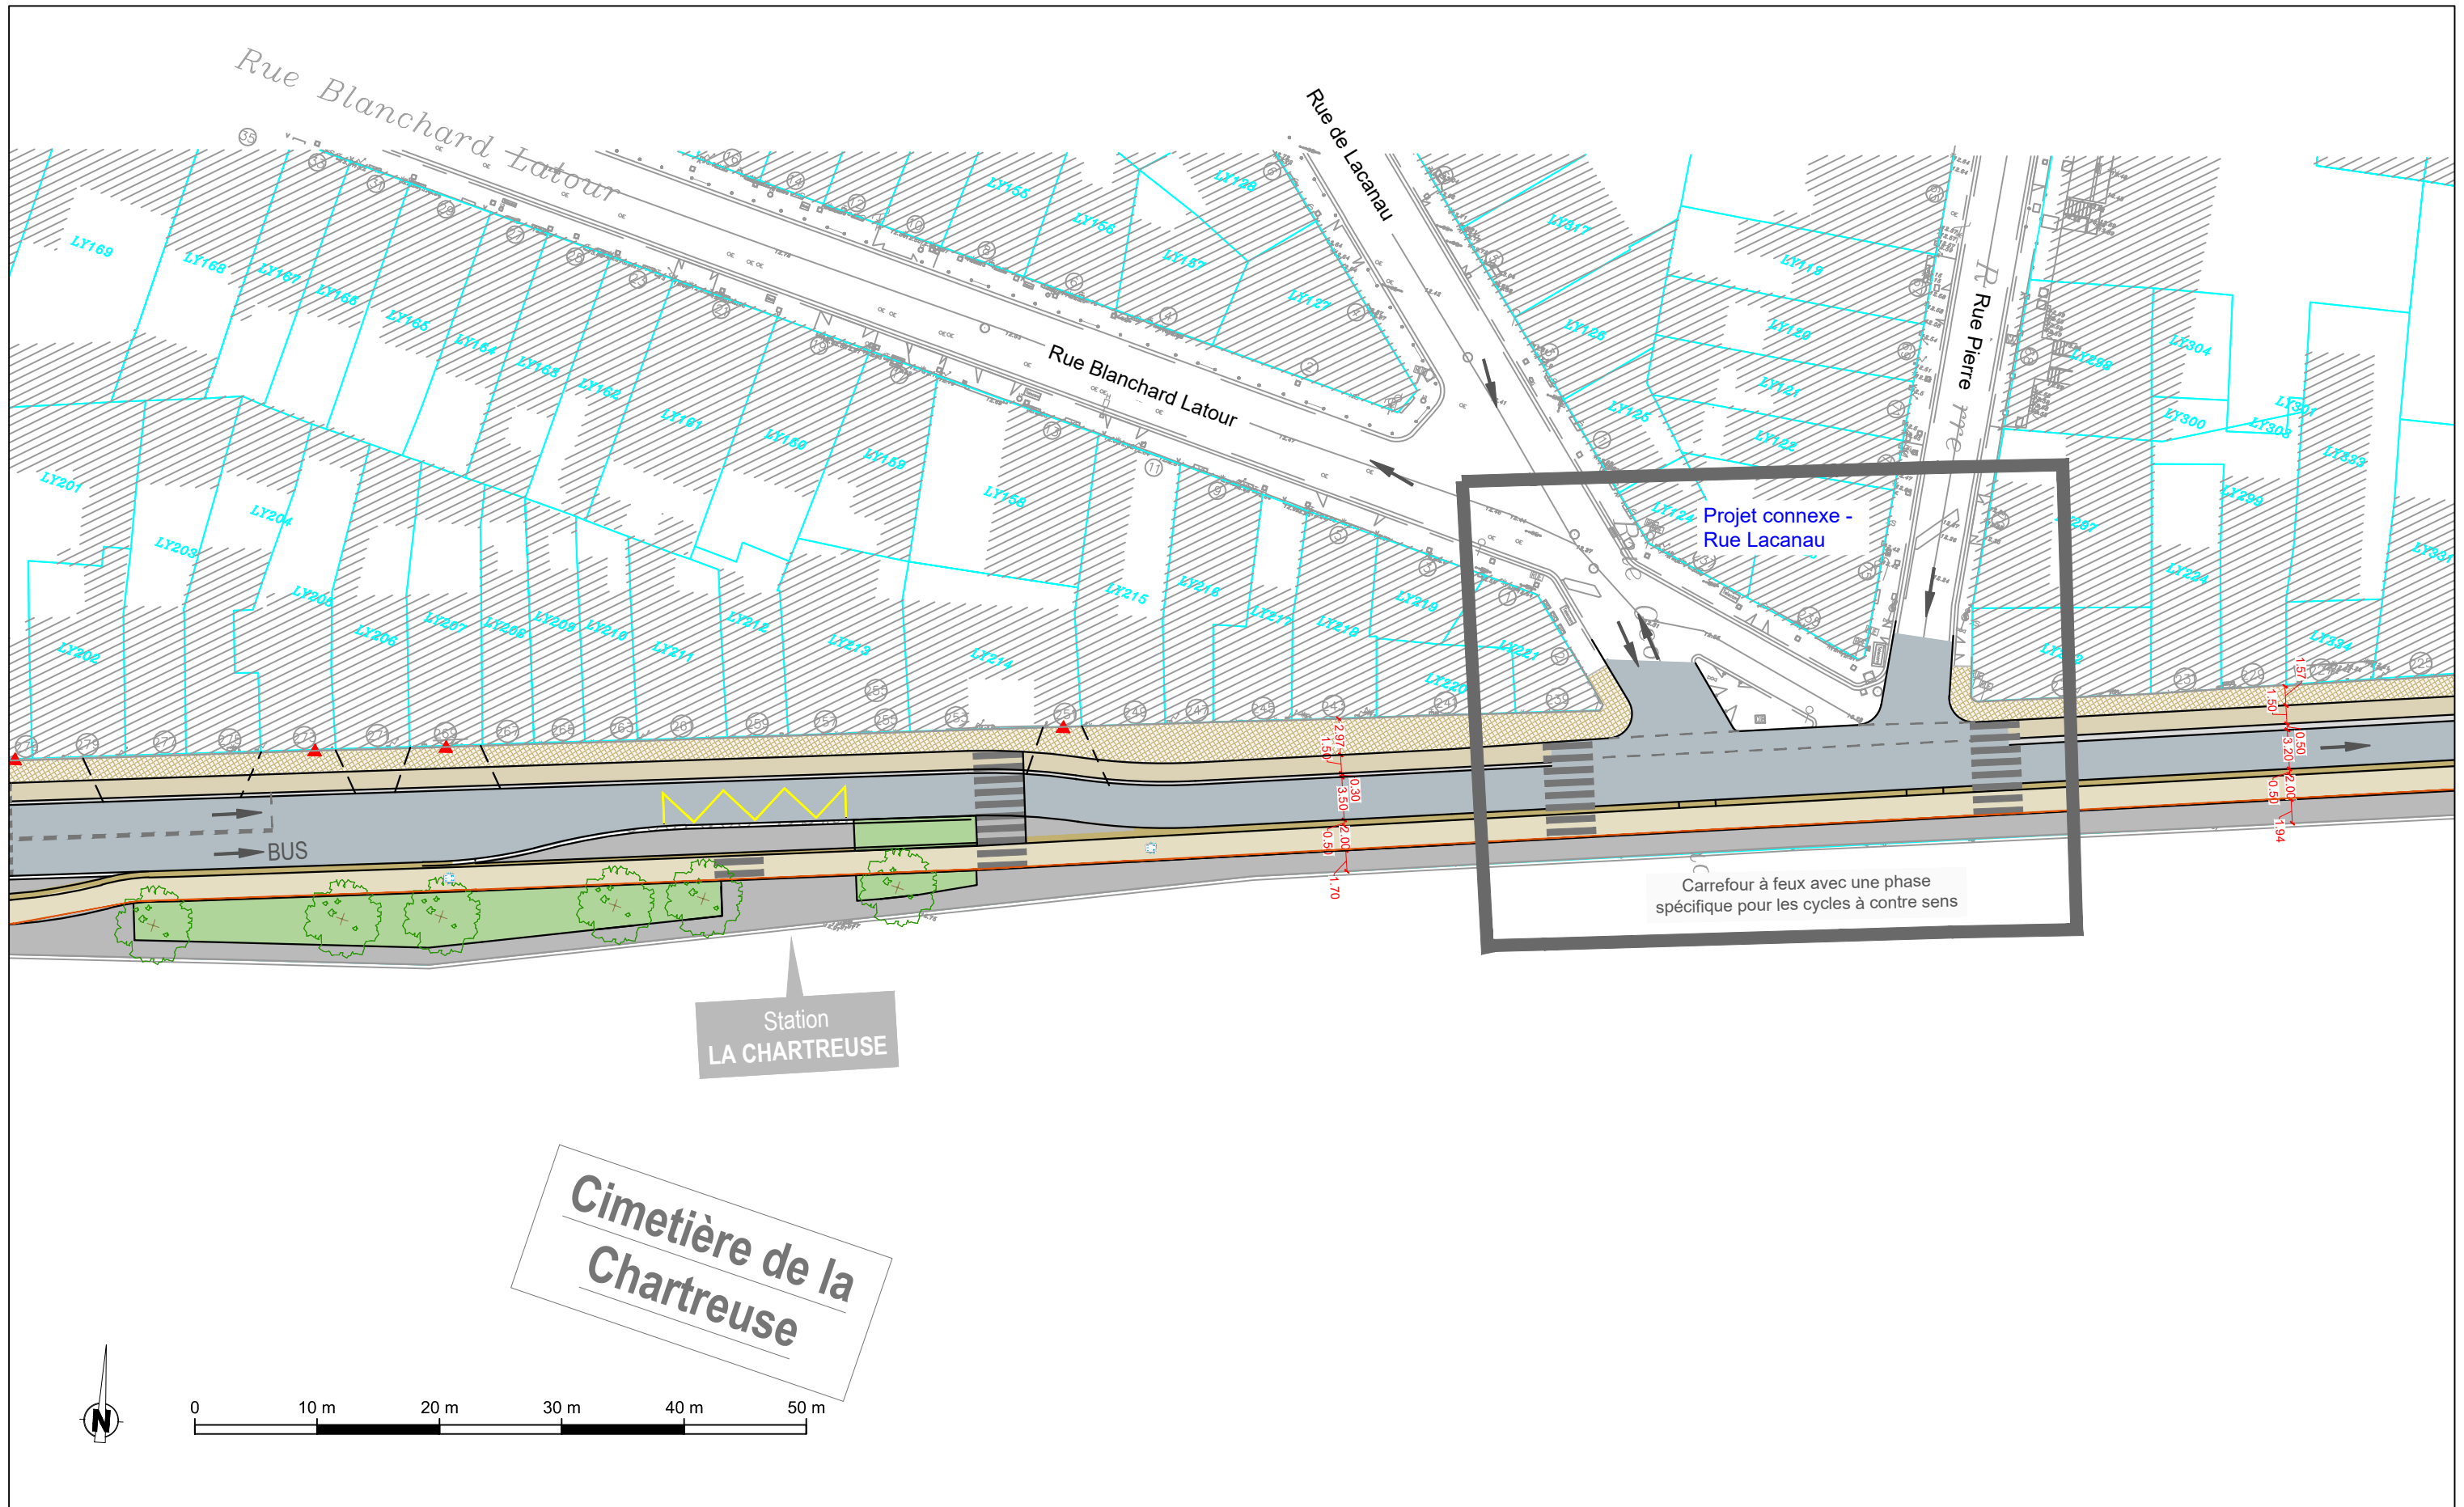


Commune de Bordeaux  
**Réseau Vélo Express - itinéraire 11**

Rue Bonnac

Planche 1.3

Dessin : MSL	Date : 04/2024	Echelle : 1/ 500	Indice : b	Fichier : 231174DA_REVE11_FS_EP_AMG_BONNAC_A-Variante.dwg	EP
--------------	----------------	------------------	------------	---	----

Fichier: \\sce-bordeaux\SCE\2023\Projets\231174\_IMS\_MBC-BM-INFRA\Etudes\_MOE\DA\_REVE11-BONNAC-BX\01\_Etudes\01\_EP\02\_Pièces graphiques\231174DA\_REVE11\_FS\_EP\_AMG\_BONNAC\_A-Variante.dwg Date: 03 Avril 2024 - 18:31 Auteur: MSL

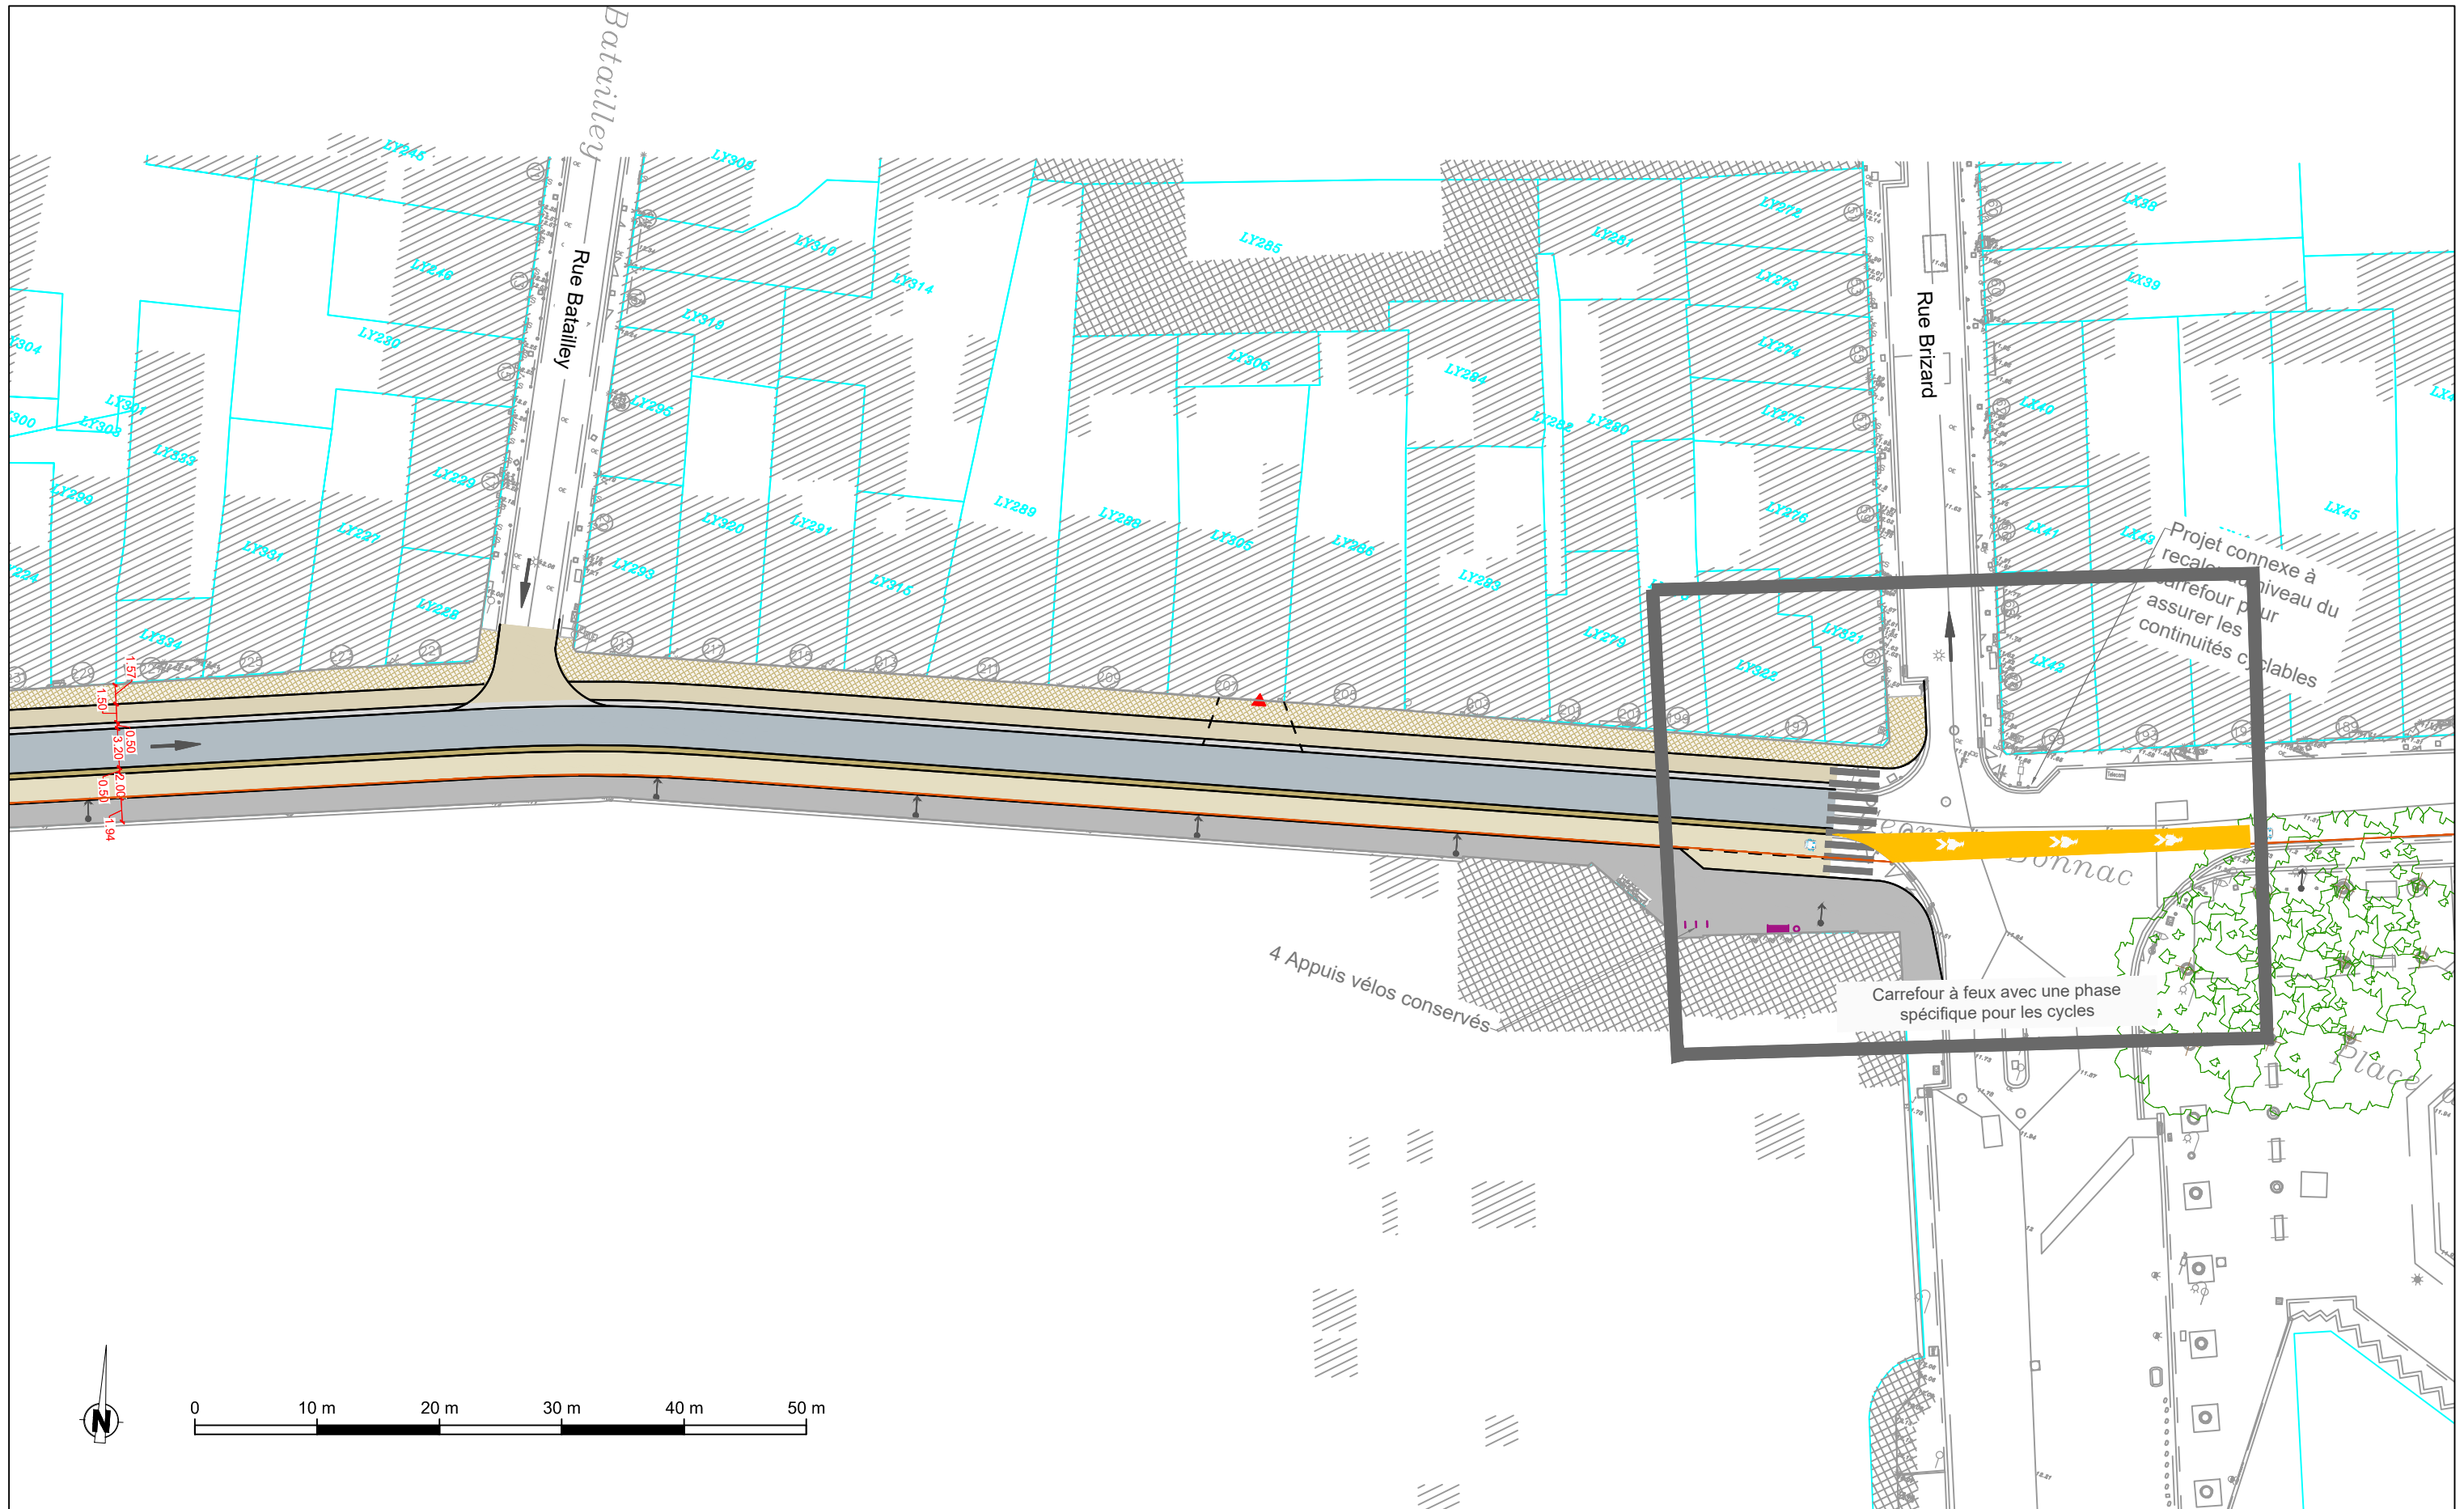

Commune de Bordeaux  
**Réseau Vélo Express - itinéraire 11**

Rue Bonnac

Planche 1.4