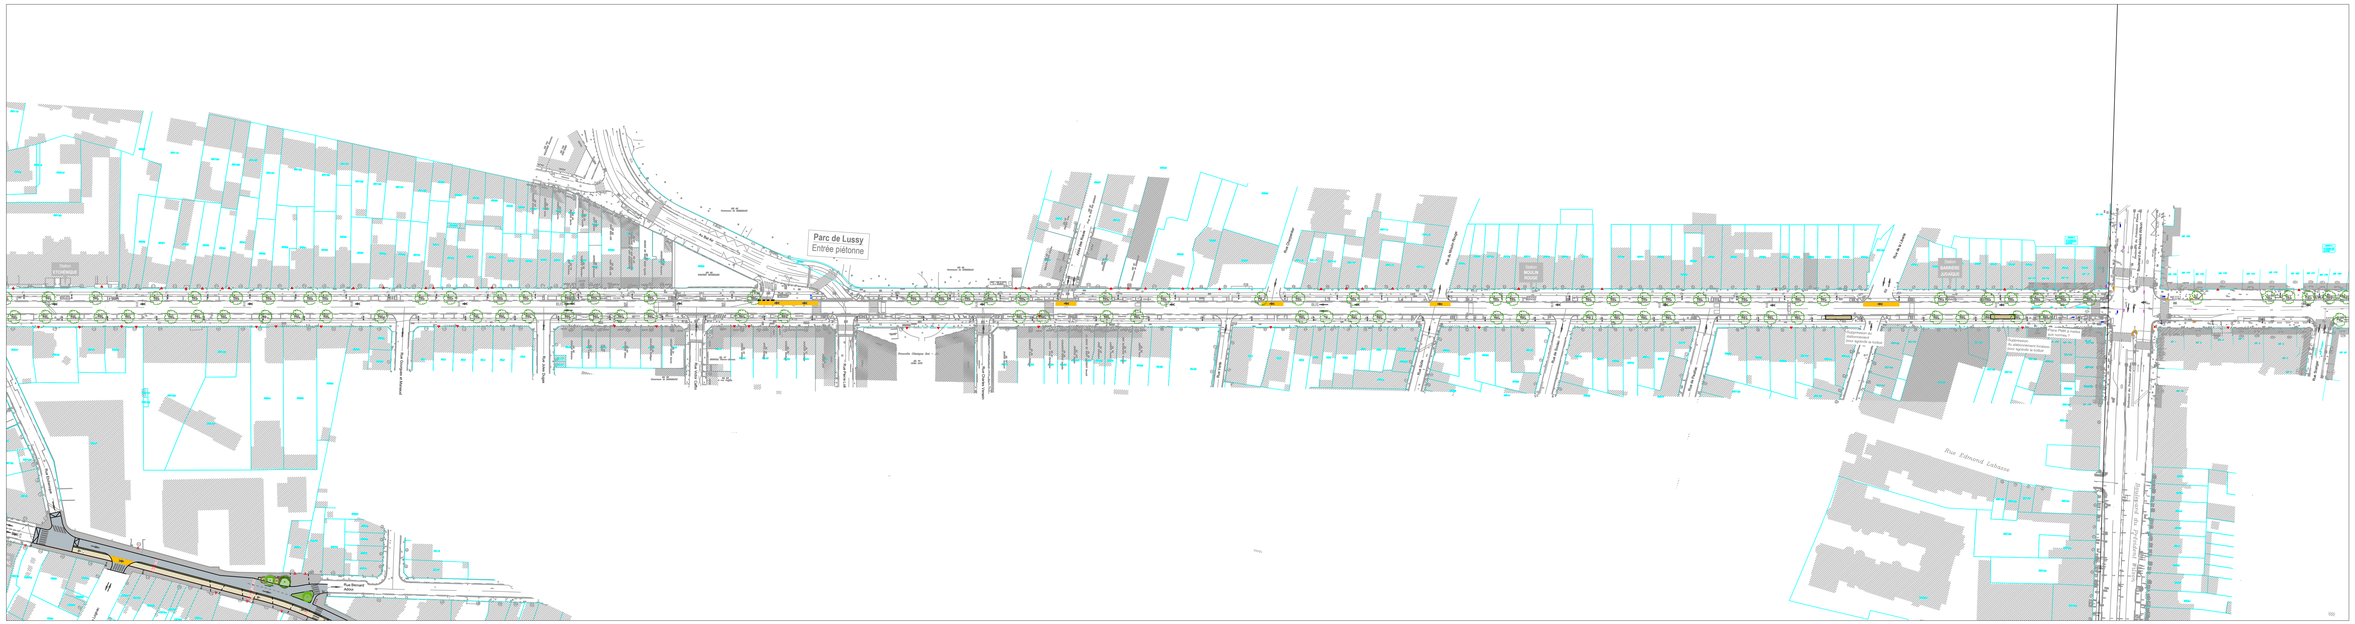

1:1000
0 10 50m

LEGENDE

REVETEMENTS
- Chaussée en enrobé
- Chaussée sur plateau en pavés
- Piste cyclable RevE en enrobé clair
- Trottoir en enrobé
- Trottoir en cales bordelaises
- Trottoir en pavés
- Séparateur 50cm chaussée / piste cyclable

VEGETAL
- Arbre existant conservé
- Arbre tige projet à grand développement
- Arbre tige projet à moyen développement
- Copeau
- Massif arbustif bas h 0.50-0.70m
- Massif de tapissantes

MOBILIER
- Banc / Chaise
- Barriquette circulaire
- Corbeille de propreté
- Arceau vélos
- Clou
- Grille d'arbre
- Eclairage existant conservé (sur mât / sur poteau)
- Eclairage existant déplacé

SIGNALISATION
- Sens de circulation
- Sens de circulation voie bus
- Passage piéton
- Itinéraire RevE V1
- Traversée du RevE en réseau
- Ligne de mise orange

ACCES
- Accès riverains VL

BORDEAUX MÉTROPOLE

ETUDES PRELIMINAIRES

BORDEAUX MÉTROPOLE

Commune de Bordeaux
Réseau Vélo Express - Itinéraire 11

1.2
Plan d'aménagement global
Avec vue aérienne
Av de la République

Dossier : 190585 CB
Echelle : 1/ 1000
N° de Planche : 2/3

sce
Aménagement & environnement
SCE ATELIERS UP+ MANDATAIRE
CAP O'Océan d'Aquitaine rue Normandie
33700 MERIGNAC CEDEX
TEL : 05.57.26.27.41
FAX : 05.57.26.27.42
E-mail : bordeaux@sce.fr

EP

Indice	DATES	MODIFICATIONS	Dessiné	Vérifié
A	20/03/2023	Première émission	MEM	MGA
B	22/12/2023	EP définitives	CLN	BSM
C	21/06/2024	Reprise suite concertation	MSL	BSM

\\sce-bordeaux\SCE\2019\Projet\190585-MBC-BM-MP\Mail\PreCS_BE\E11\E11_F5_EP_AMO_BORDEAUX_C-Reg (8.00 Mo) - Imprimé par ---- le 11/06/2024