



# ETUDES PRELIMINAIRES

BORDEAUX  
MARTIGNAS SUR JALLE

Commune de Martignas sur Jalle  
**Réseau Vélo Express - Itinéraire 11**


## B.3 Plan d'aménagement

Dossier : 190585 CB  
Echelle : 1/500  
Nb de Planche : 16

  
**sce**  
Aménagement  
& environnement  
AGENCE DE BORDEAUX  
CAP 24-Zone d'activités des Mondaults  
1-4 Avenue Pierre Mendès France  
33270 FLOIRAC  
Tél : 05.57.59.87.43  
Fax : 05.56.30.90.12  
E-mail : bordeaux@sce.fr - www.sce.fr

**sce**  
ateliersup+

Indice	DATES	MODIFICATIONS	Dessiné	Vérifié
A	21/04/2023	Première émission	MEM	MGA
B	13/11/2023	EP définitives	CLN	BSM

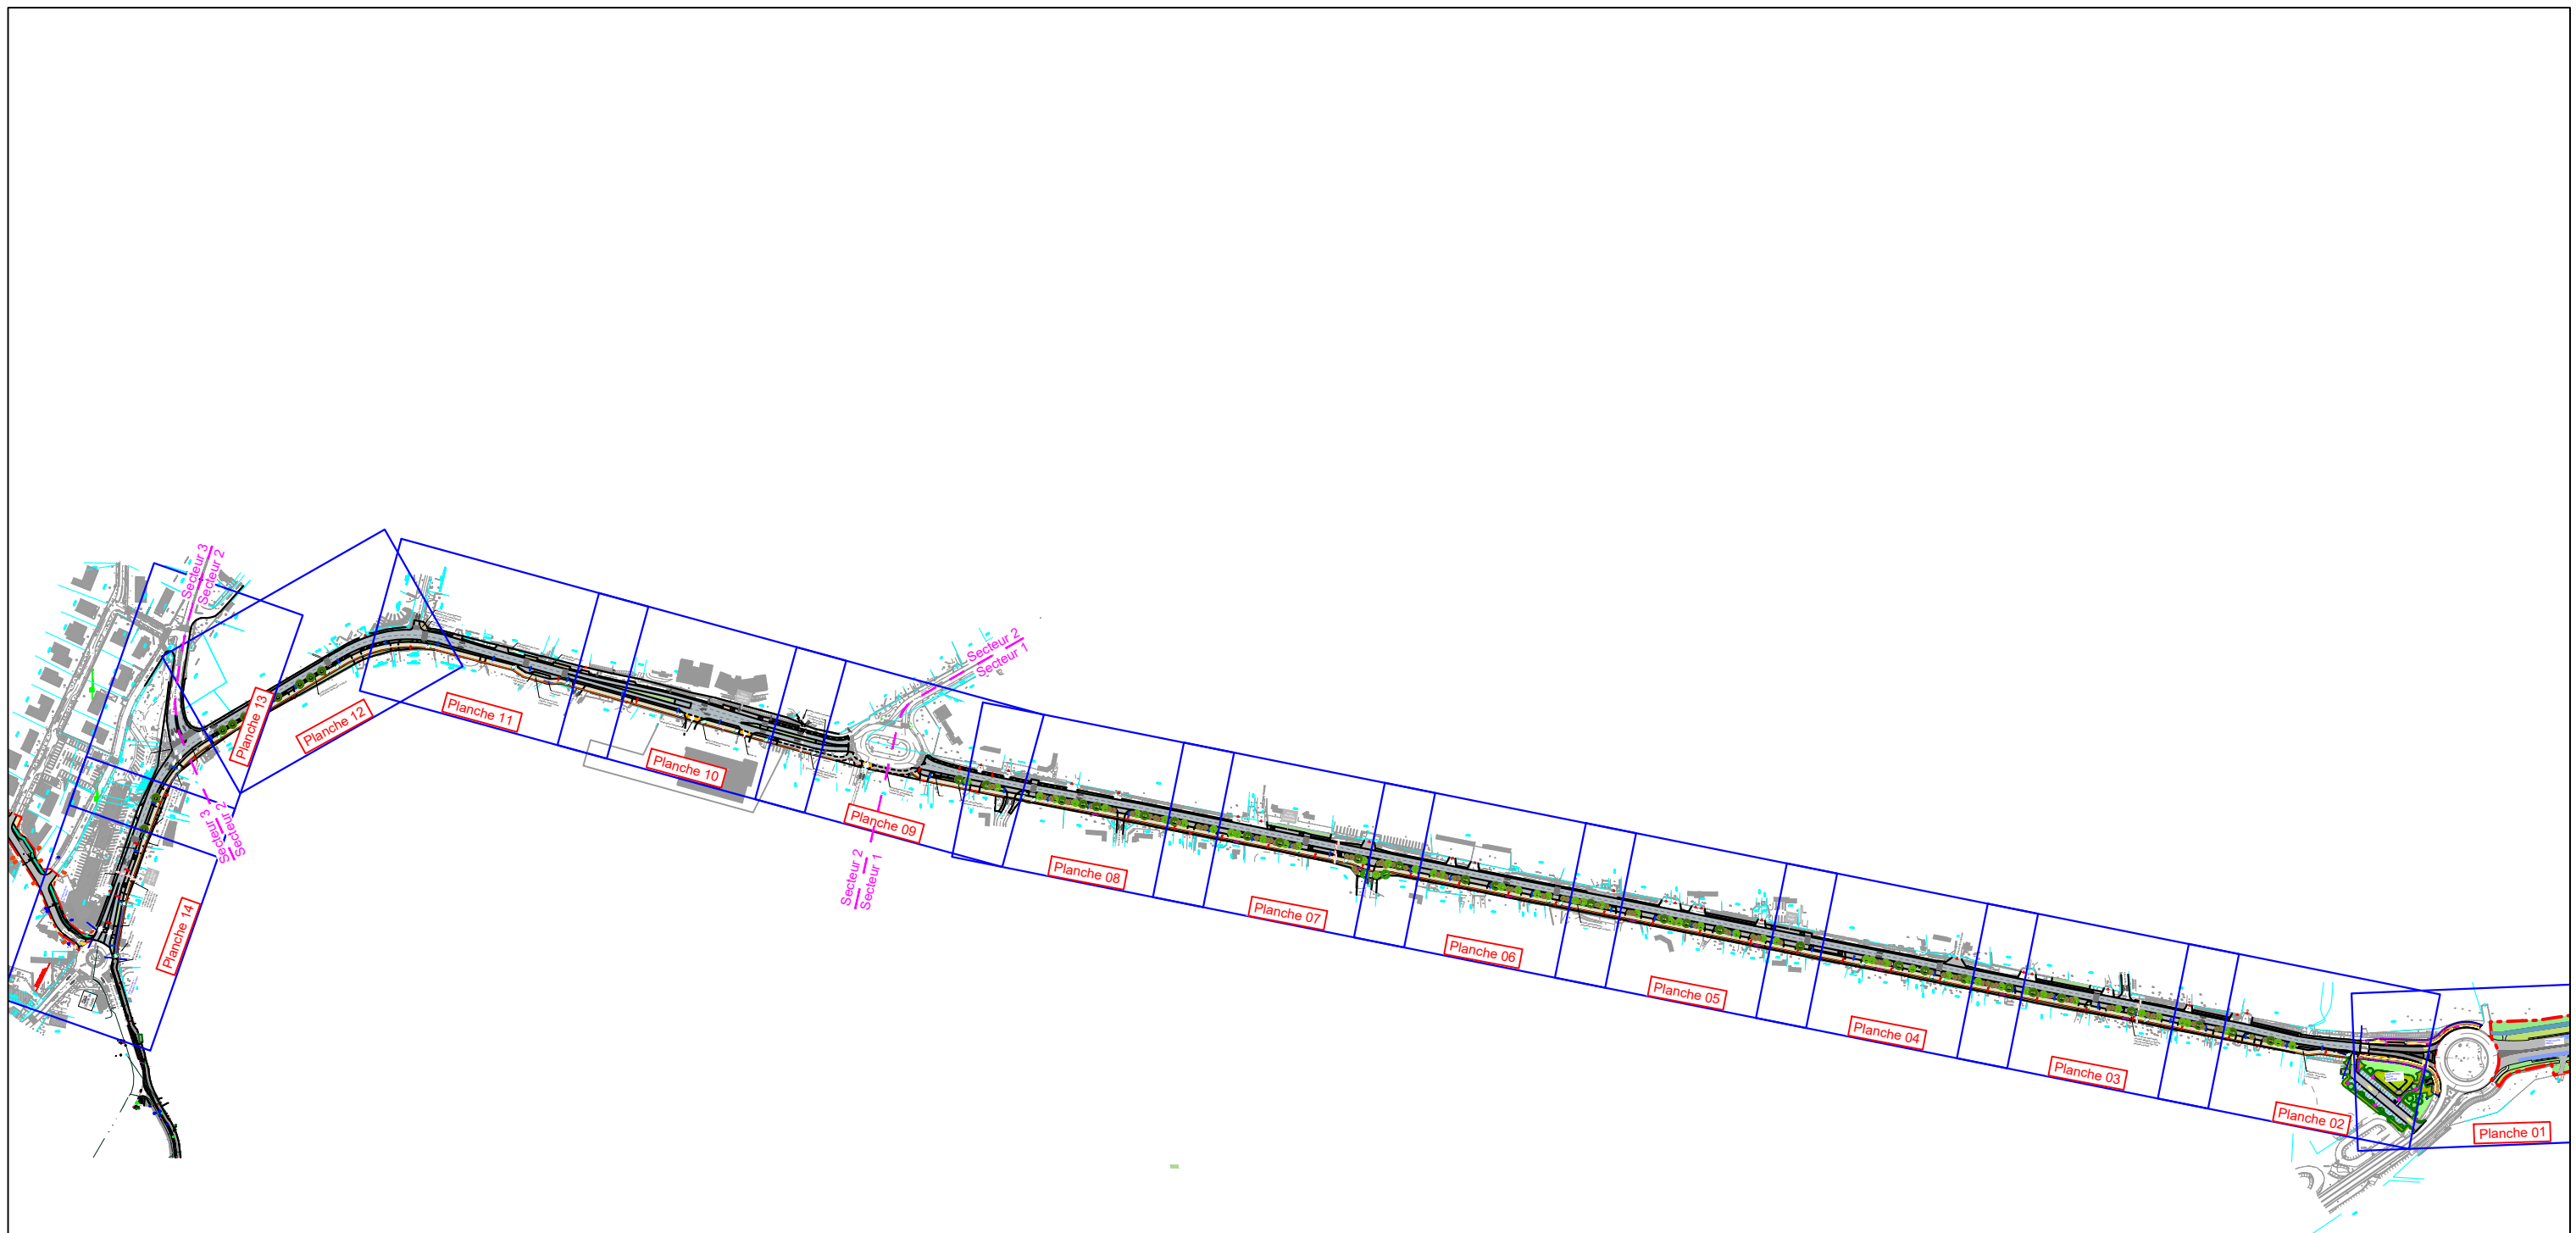

Commune de Bordeaux  
**Réseau Vélo Express - itinéraire 11**

Plan de repérage des planches







1/16

Dessin : CLN	Date : 11/2023	Echelle : 1/ 5000	Indice : b	Fichier : 190585CB_REVE11_EP_FS_AMG_MARTIGNAS_B.dwg	EP
--------------	----------------	-------------------	------------	---	----







Fichier: C:\Users\CLN\AppData\local\temp\AcPublish\_13396\190585CB\_REVE11\_EP\_FS\_AMG\_MARTIGNAS\_B.dwg Date: 09 Novembre 2023 - 12:27 Auteur: CLN

## LEGENDE





### REVETEMENTS

-  Chaussée en enrobé
-  Piste cyclable ReVE en enrobé clair
-  Trottoir en enrobé
-  Trottoir en béton désactivé
-  Résine sur enrobé
-  Pavés à joints larges





### VEGETAL

-  Arbre existant conservé
-  Arbre tige projet à grand développement
-  Arbre tige projet à moyen développement
-  Cépée
-  Massif arbustif bas h 0,50-0,70m
-  Massif de tapissantes sur mélange terre-pierre

### MOBILIER


-  Banc
-  Eclairage existant conservé
-  Eclairage existant supprimé (simple ou double crosse)
-  Eclairage projet (mât 4m, 8m, double crosse)

### SIGNALISATION

-  Sens de circulation
-  Passage piéton
-  Itinéraire ReVE 11 - Voie verte
-  Traversée du ReVE en résine
-  Ligne de rive orange

### ACCES

-  Accès riverains VL

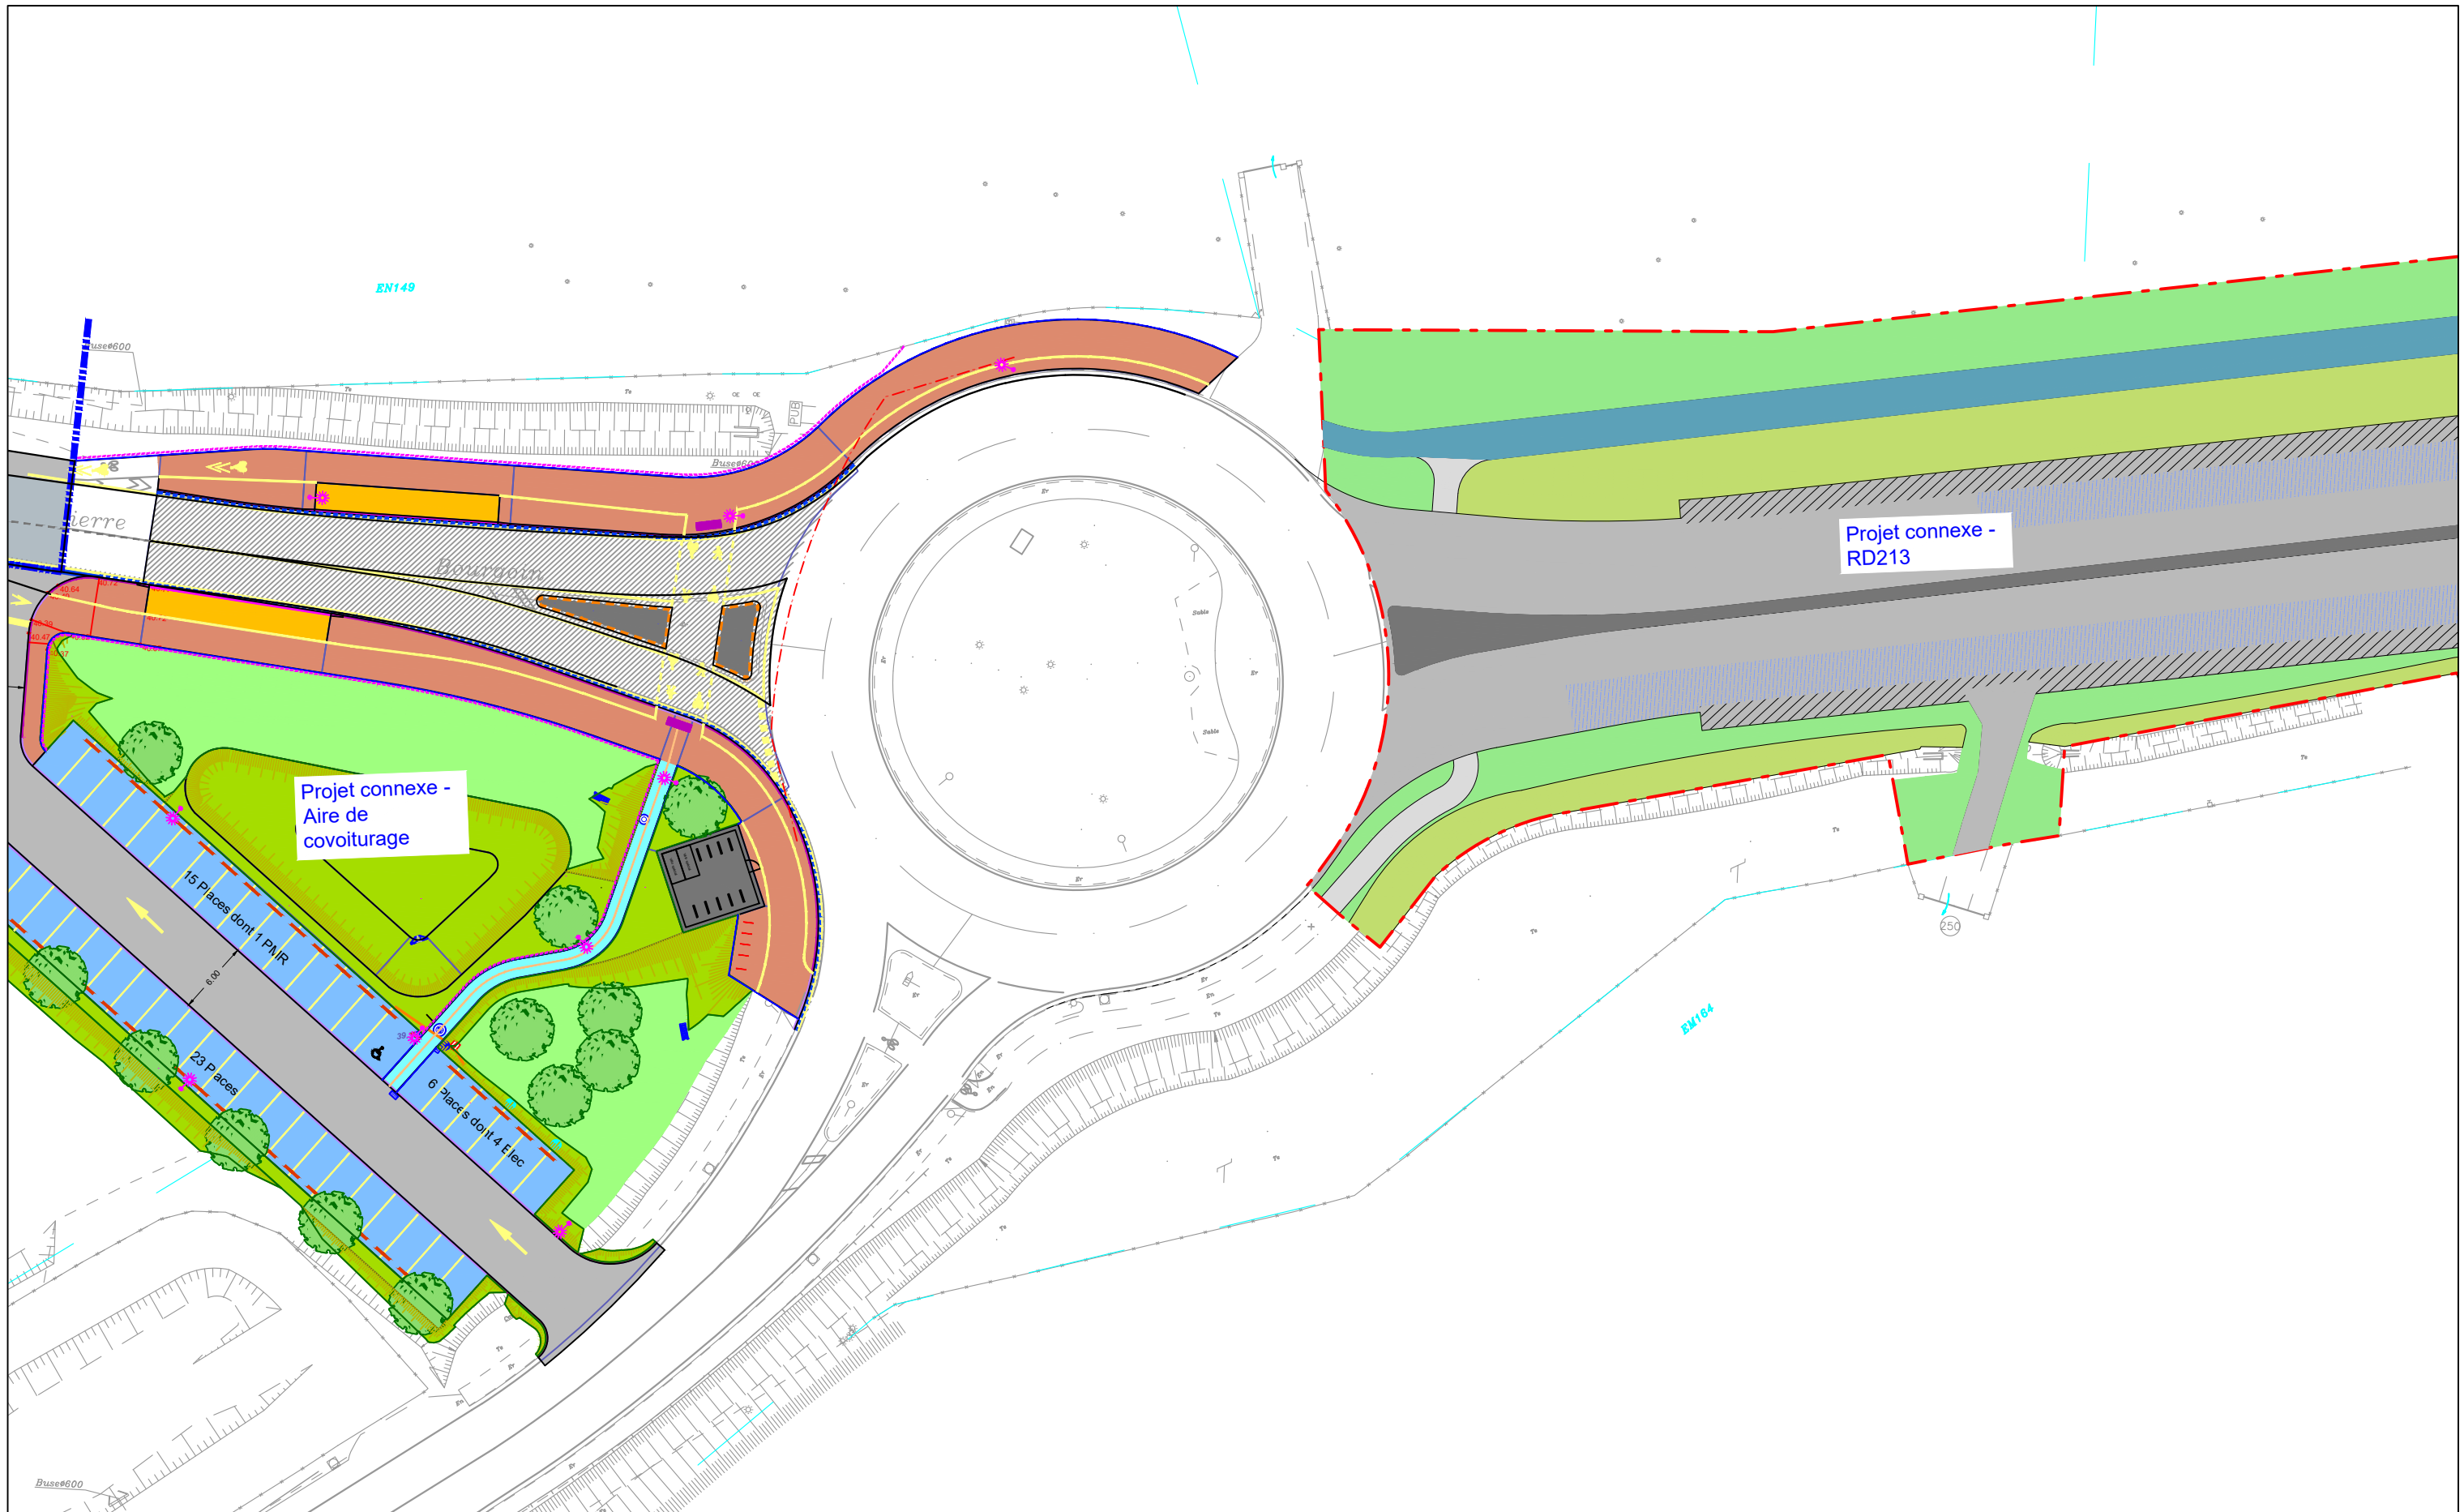

Commune de Bordeaux  
**Réseau Vélo Express - itinéraire 11**

Planche 01

Secteur 1 - Avenue Marcel Dassault

3/16

Dessin : CLN

Date : 11/2023


Echelle : 1/500

Indice : b

Fichier : 190585CB\_REVE11\_EP\_FS\_AMG\_MARTIGNAS\_B.dwg


EP



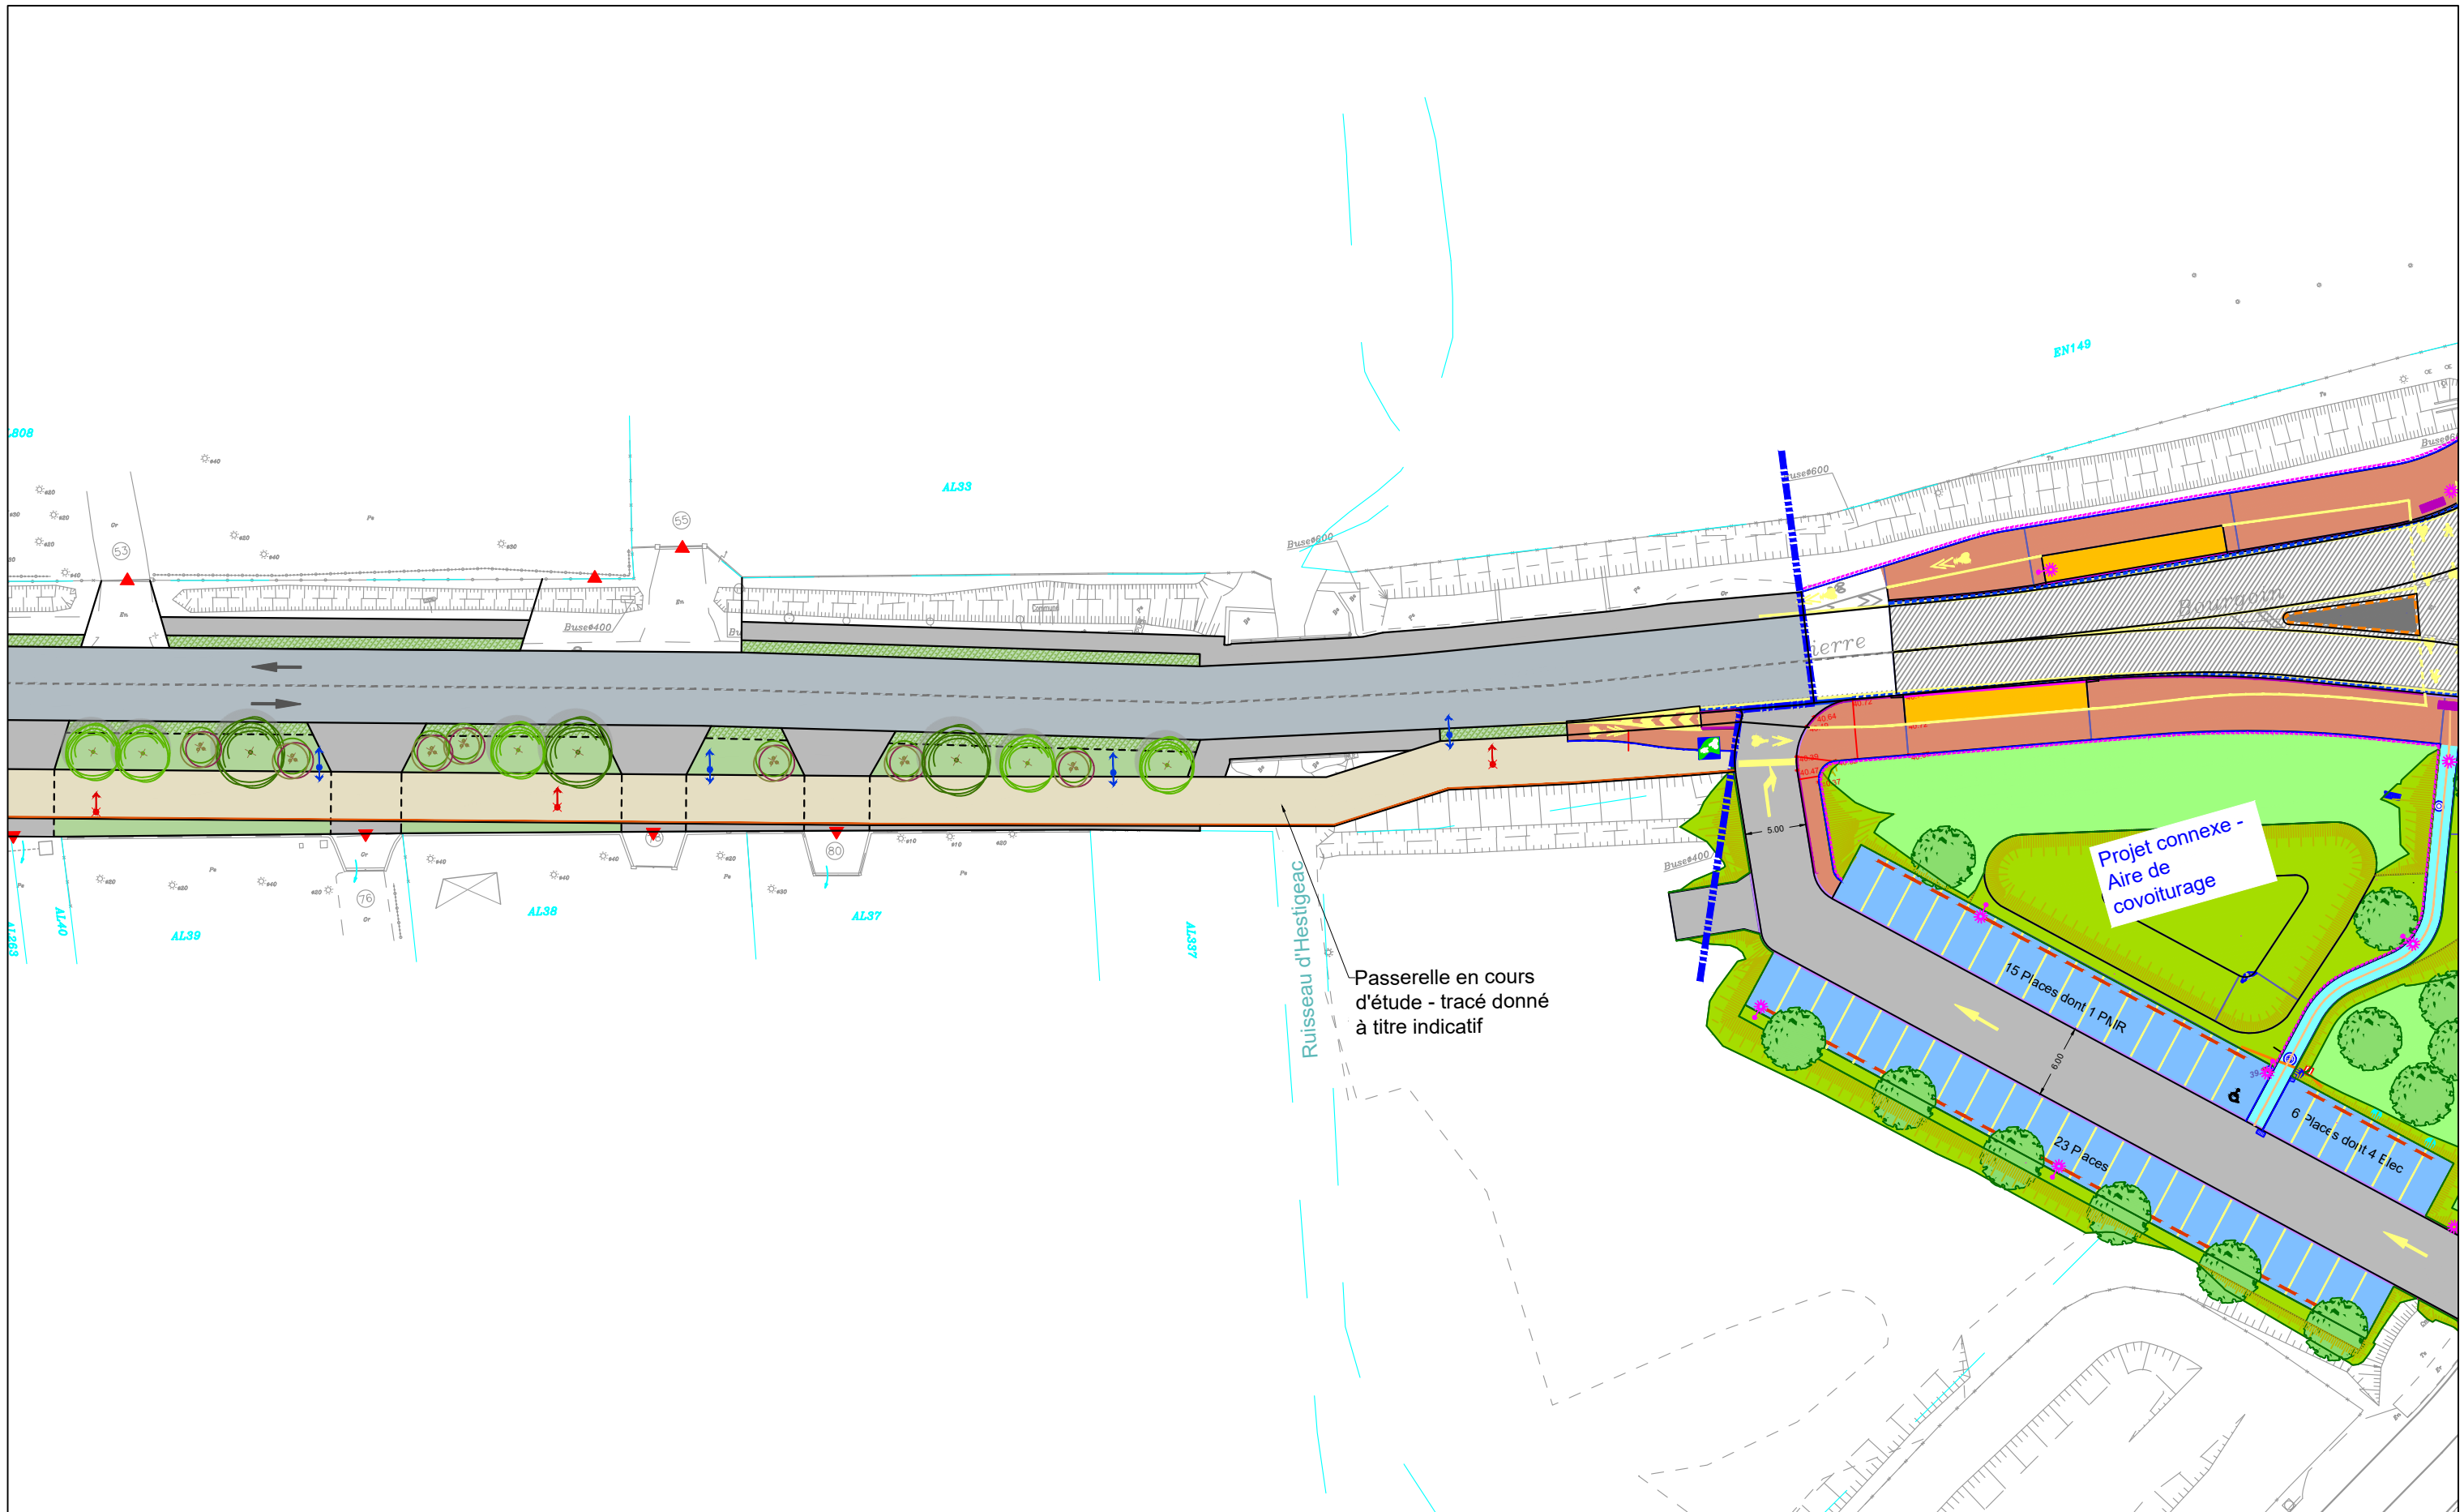

Dessin : CLN	Date : 11/2023	Echelle : 1/500	Indice : b	Fichier : 190585CB_REVE11_EP_FS_AMG_MARTIGNAS_B.dwg	EP
--------------	----------------	-----------------	------------	---	----

Fichier: C:\Users\CLN\appdata\local\temp\AcPublish\_13396\190585CB\_REVE11\_EP\_FS\_AMG\_MARTIGNAS\_B.dwg Date: 09 Novembre 2023 - 12:28 Auteur: CLN

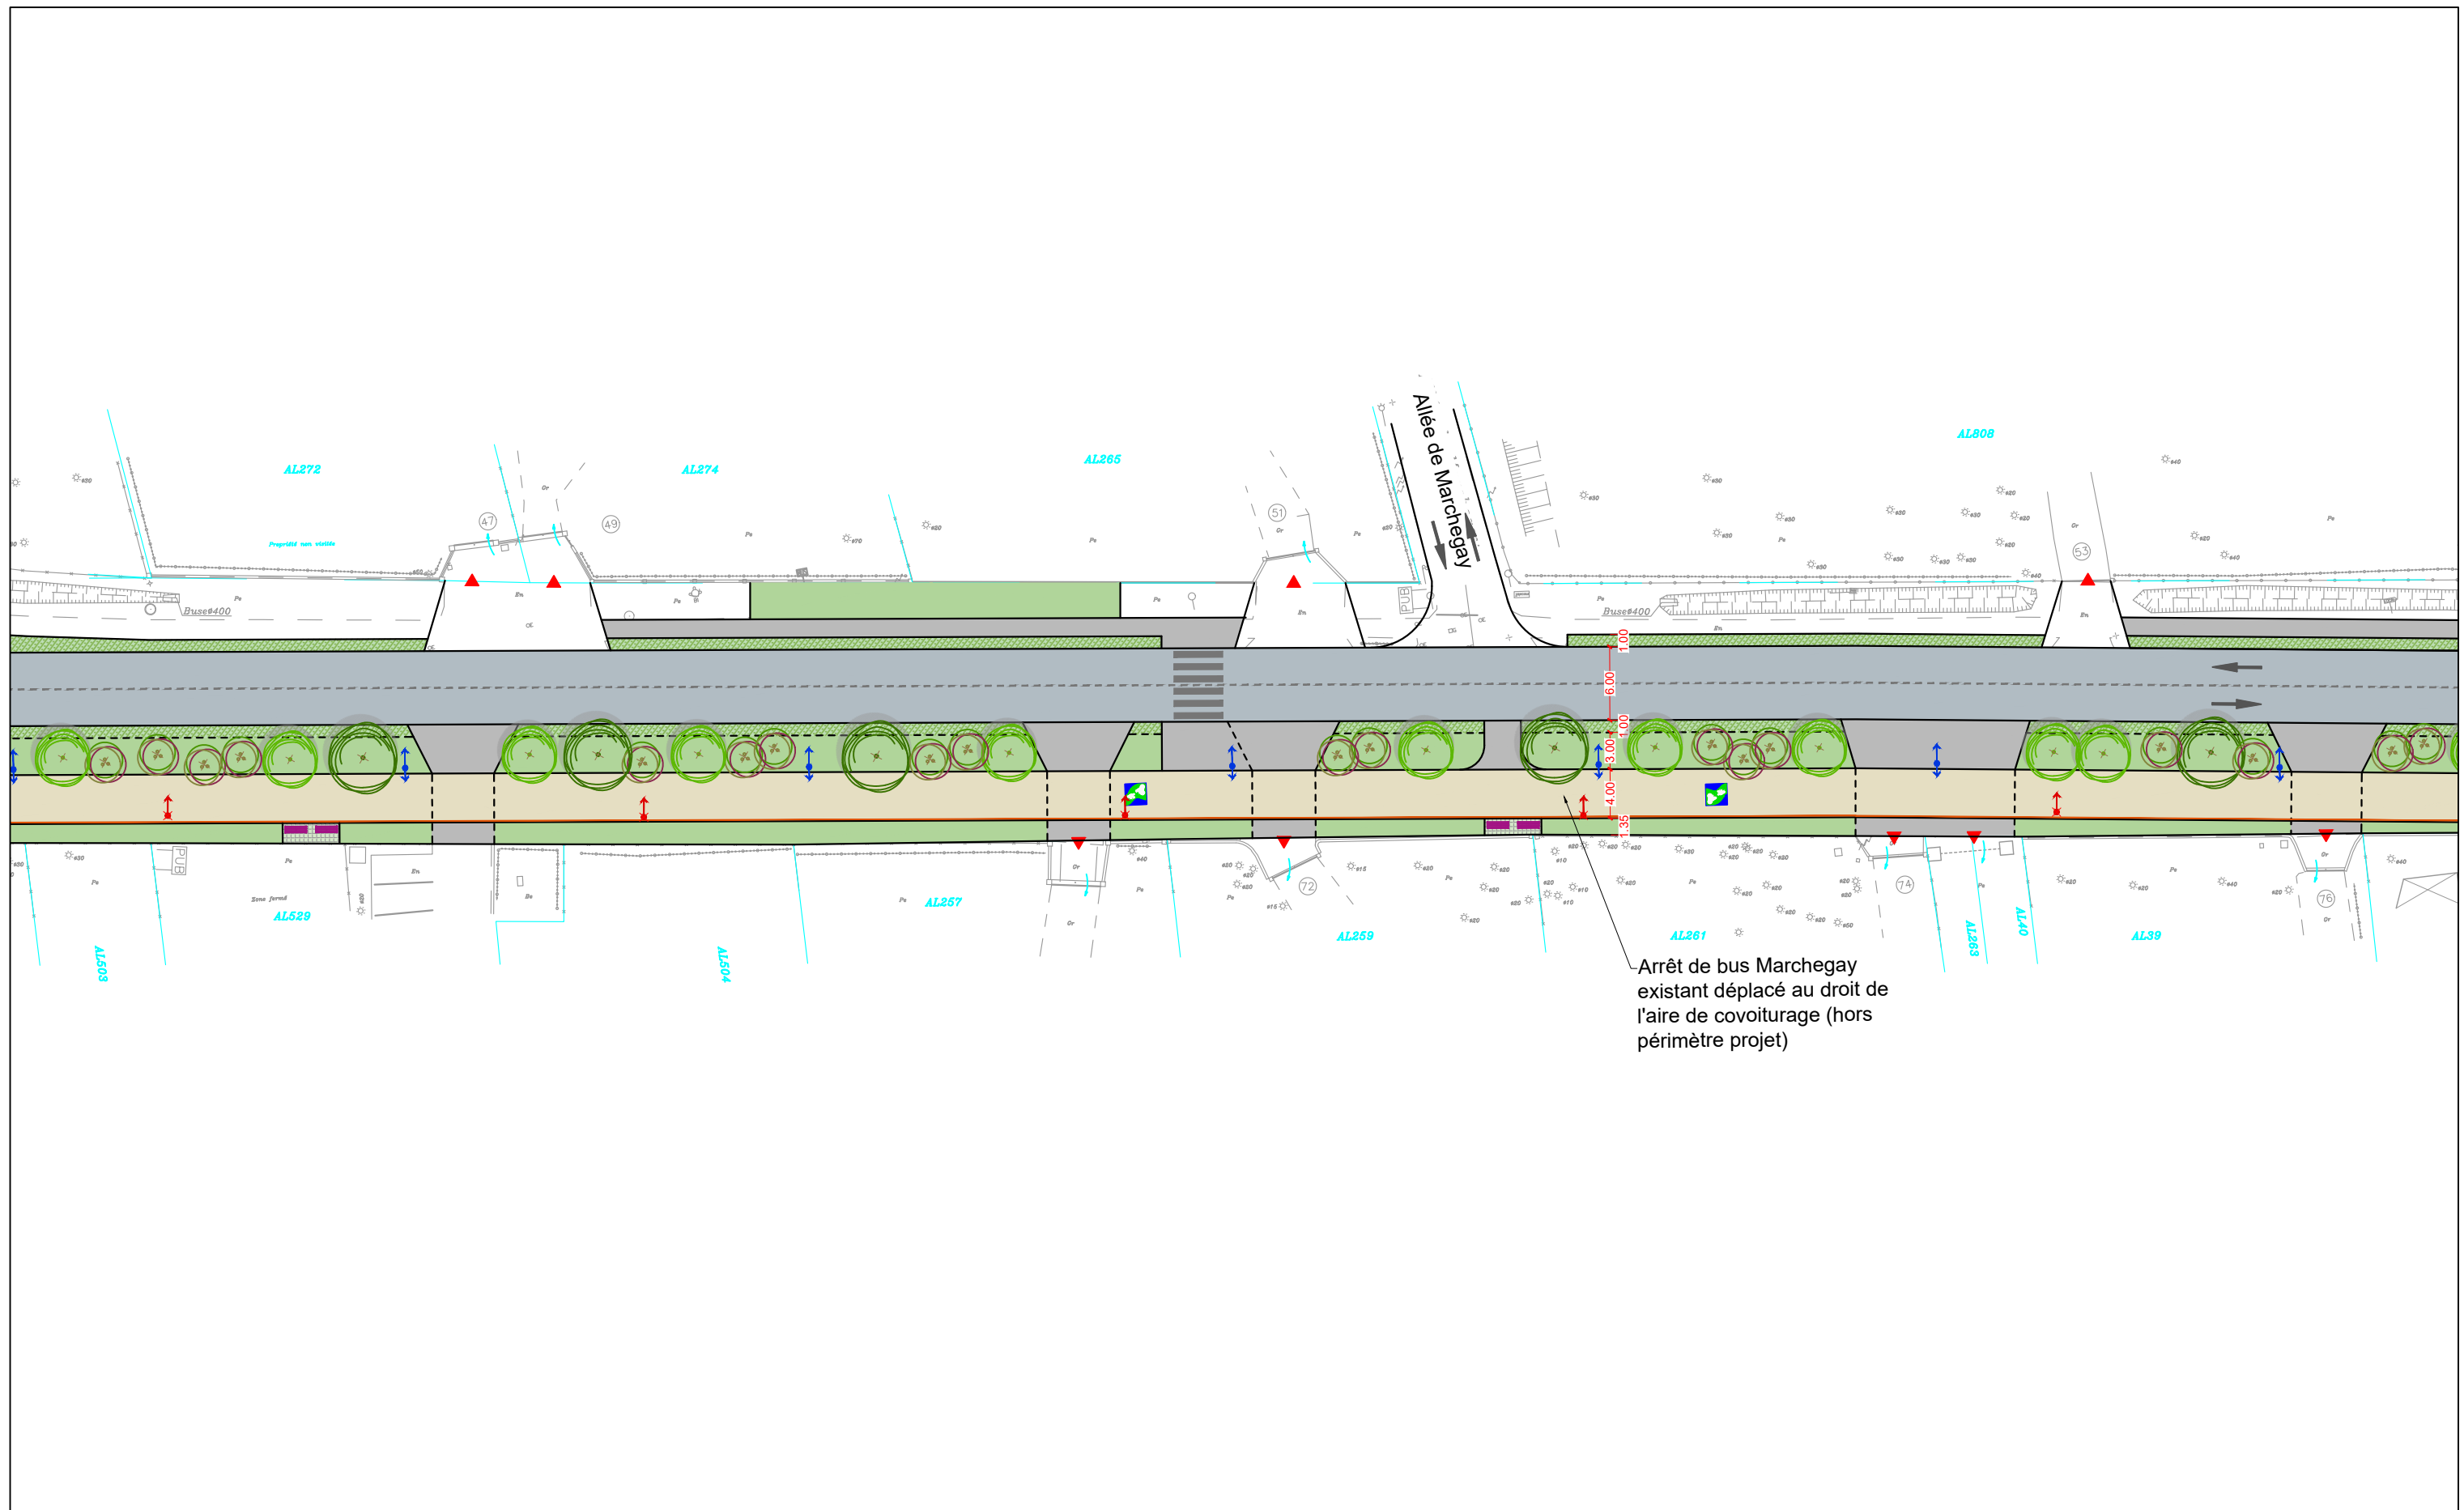

Arrêt de bus Marchegay existant déplacé au droit de l'aire de covoiturage (hors périmètre projet)




Commune de Bordeaux  
**Réseau Vélo Express - itinéraire 11**

Planche 03  
 Secteur 1 - Avenue Marcel Dassault

Dessin : CLN	Date : 11/2023	Echelle : 1/500	Indice : b	Fichier : 190585CB_REVE11_EP_FS_AMG_MARTIGNAS_B.dwg	EP
--------------	----------------	-----------------	------------	---	----

Fichier: C:\Users\CLN\appdata\local\temp\AcPublish\_13396\190585CB\_REVE11\_EP\_FS\_AMG\_MARTIGNAS\_B.dwg Date: 09 Novembre 2023 - 12:28 Auteur: CLN

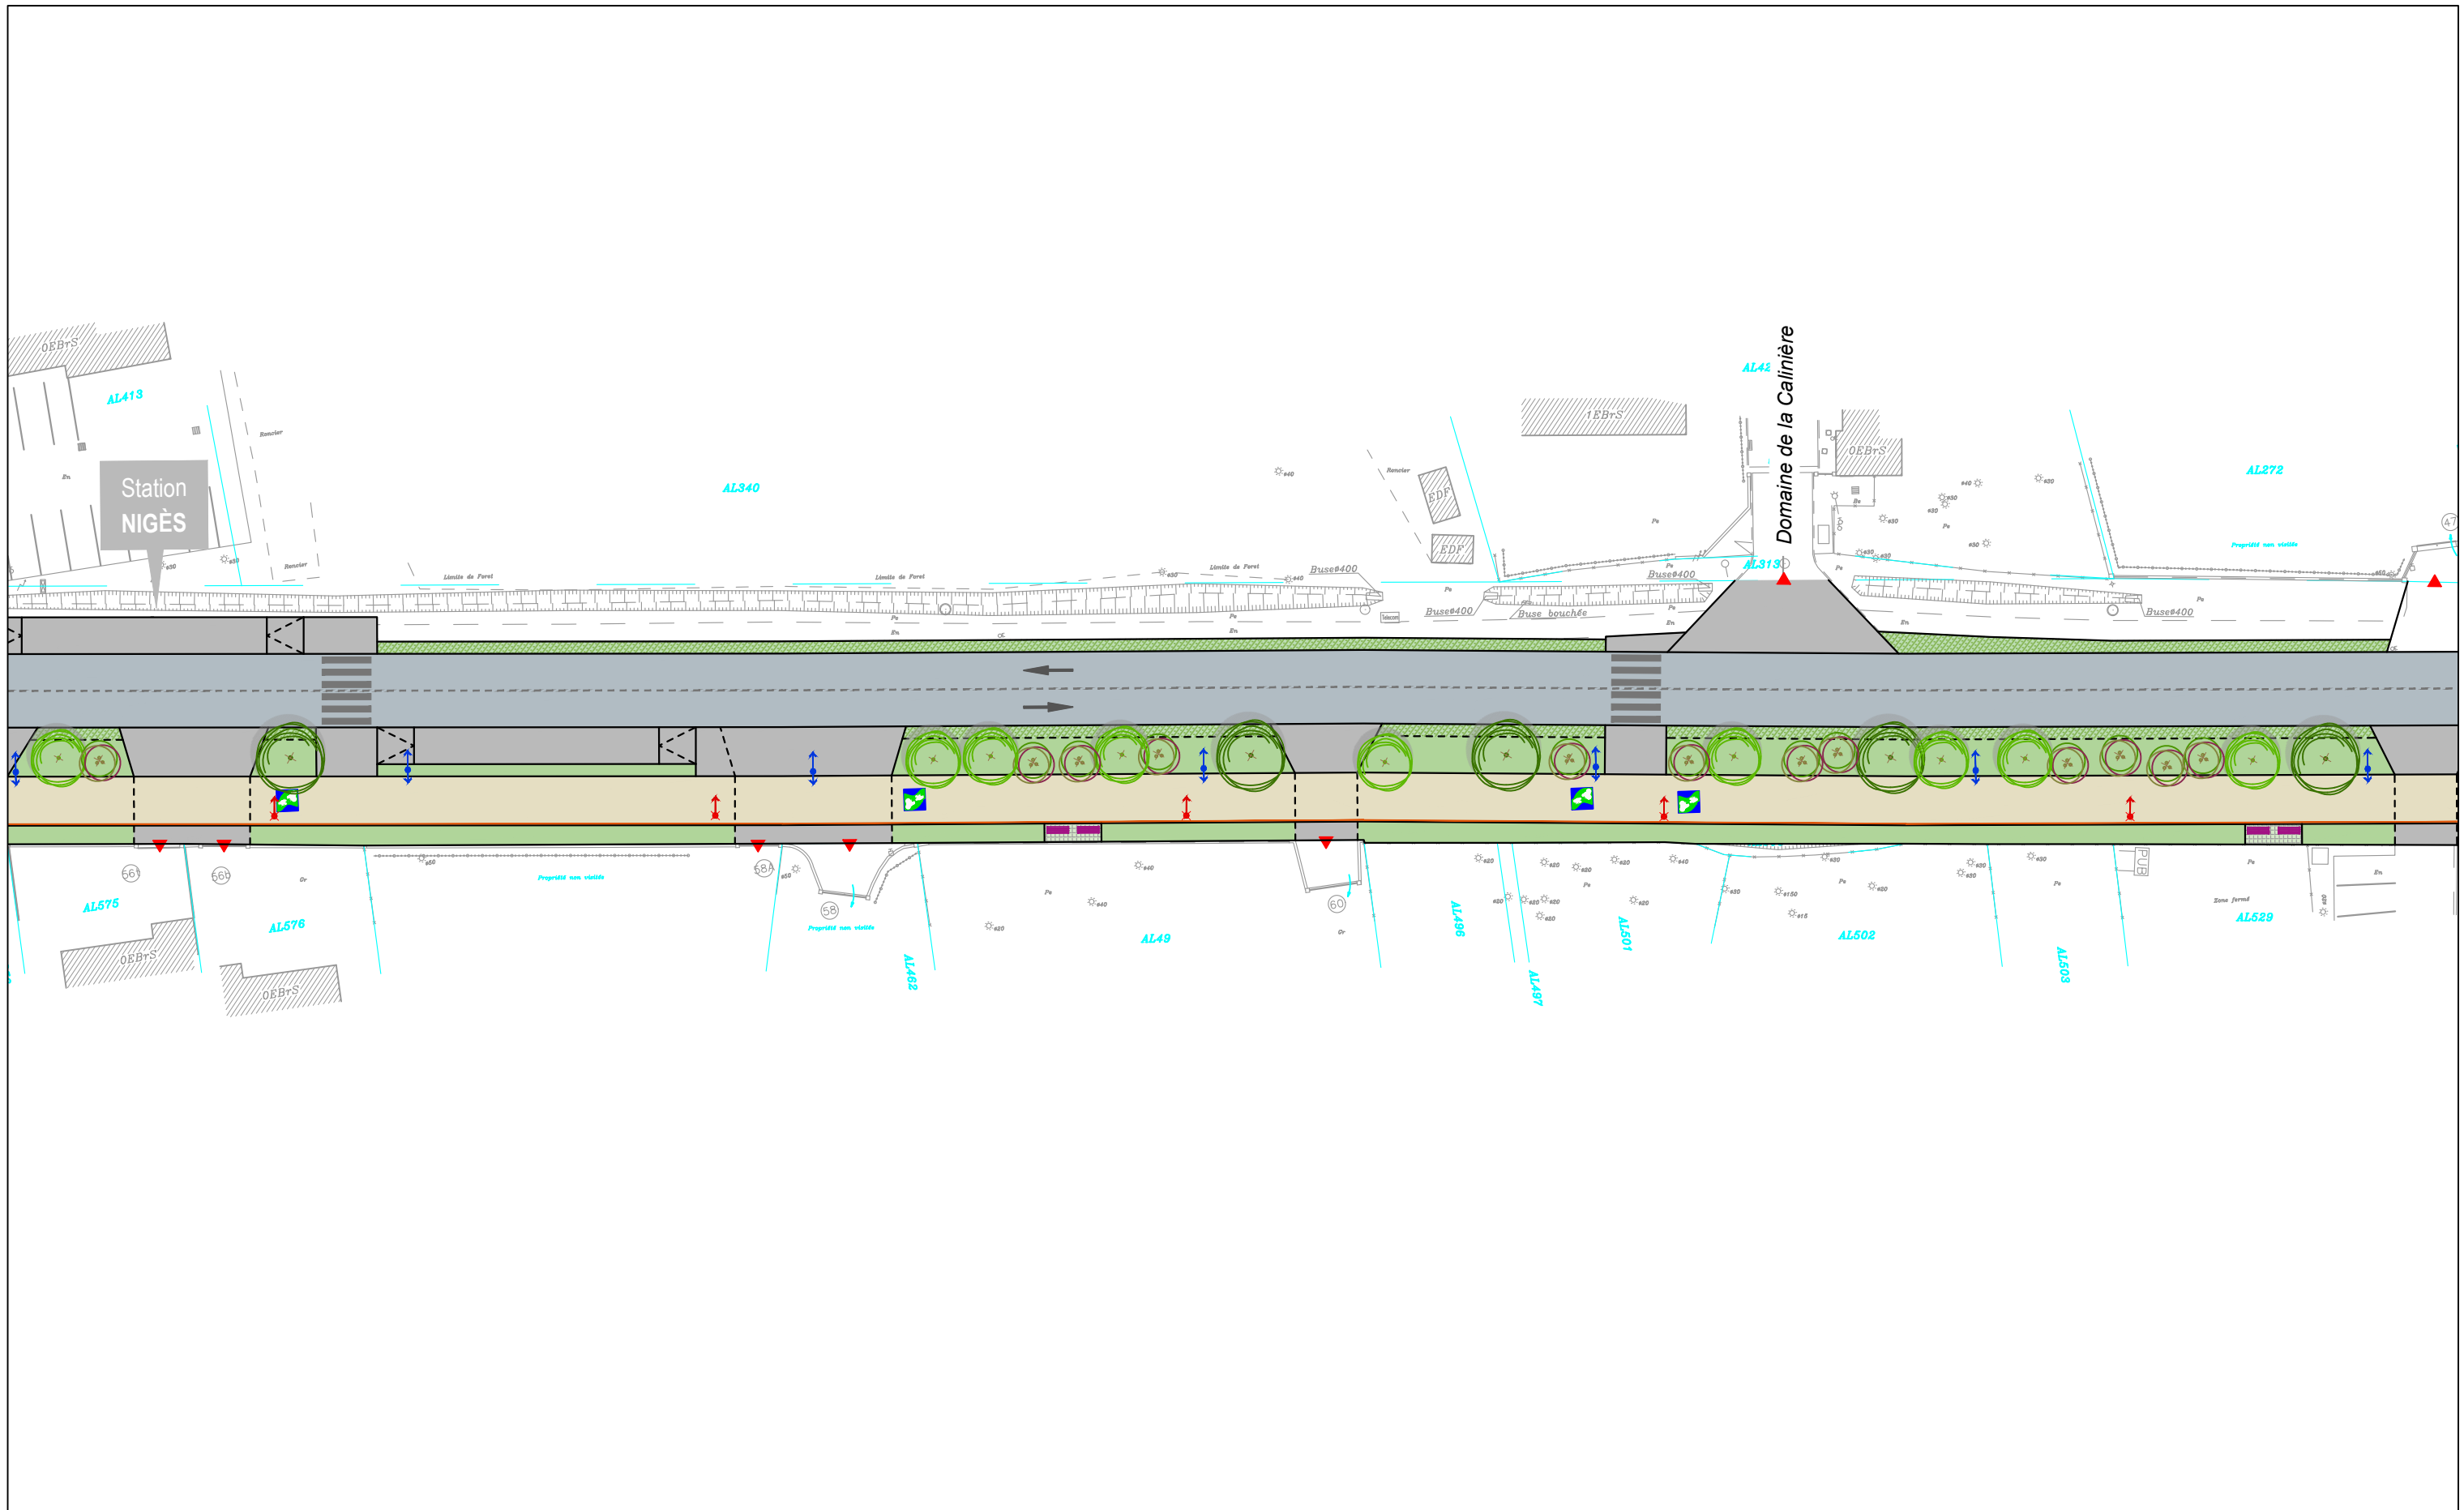

Commune de Bordeaux  
**Réseau Vélo Express - itinéraire 11**


Planche 04

Secteur 1 - Avenue Marcel Dassault

06/16

Dessin : CLN	Date : 11/2023	Echelle : 1/500	Indice : b	Fichier : 190585CB_REVE11_EP_FS_AMG_MARTIGNAS_B.dwg	EP
--------------	----------------	-----------------	------------	---	----

Fichier : C:\Users\CLN\appdata\local\temp\AcPublish\_13396\190585CB\_REVE11\_EP\_FS\_AMG\_MARTIGNAS\_B.dwg Date : 09 Novembre 2023 - 12:28 Auteur : CLN

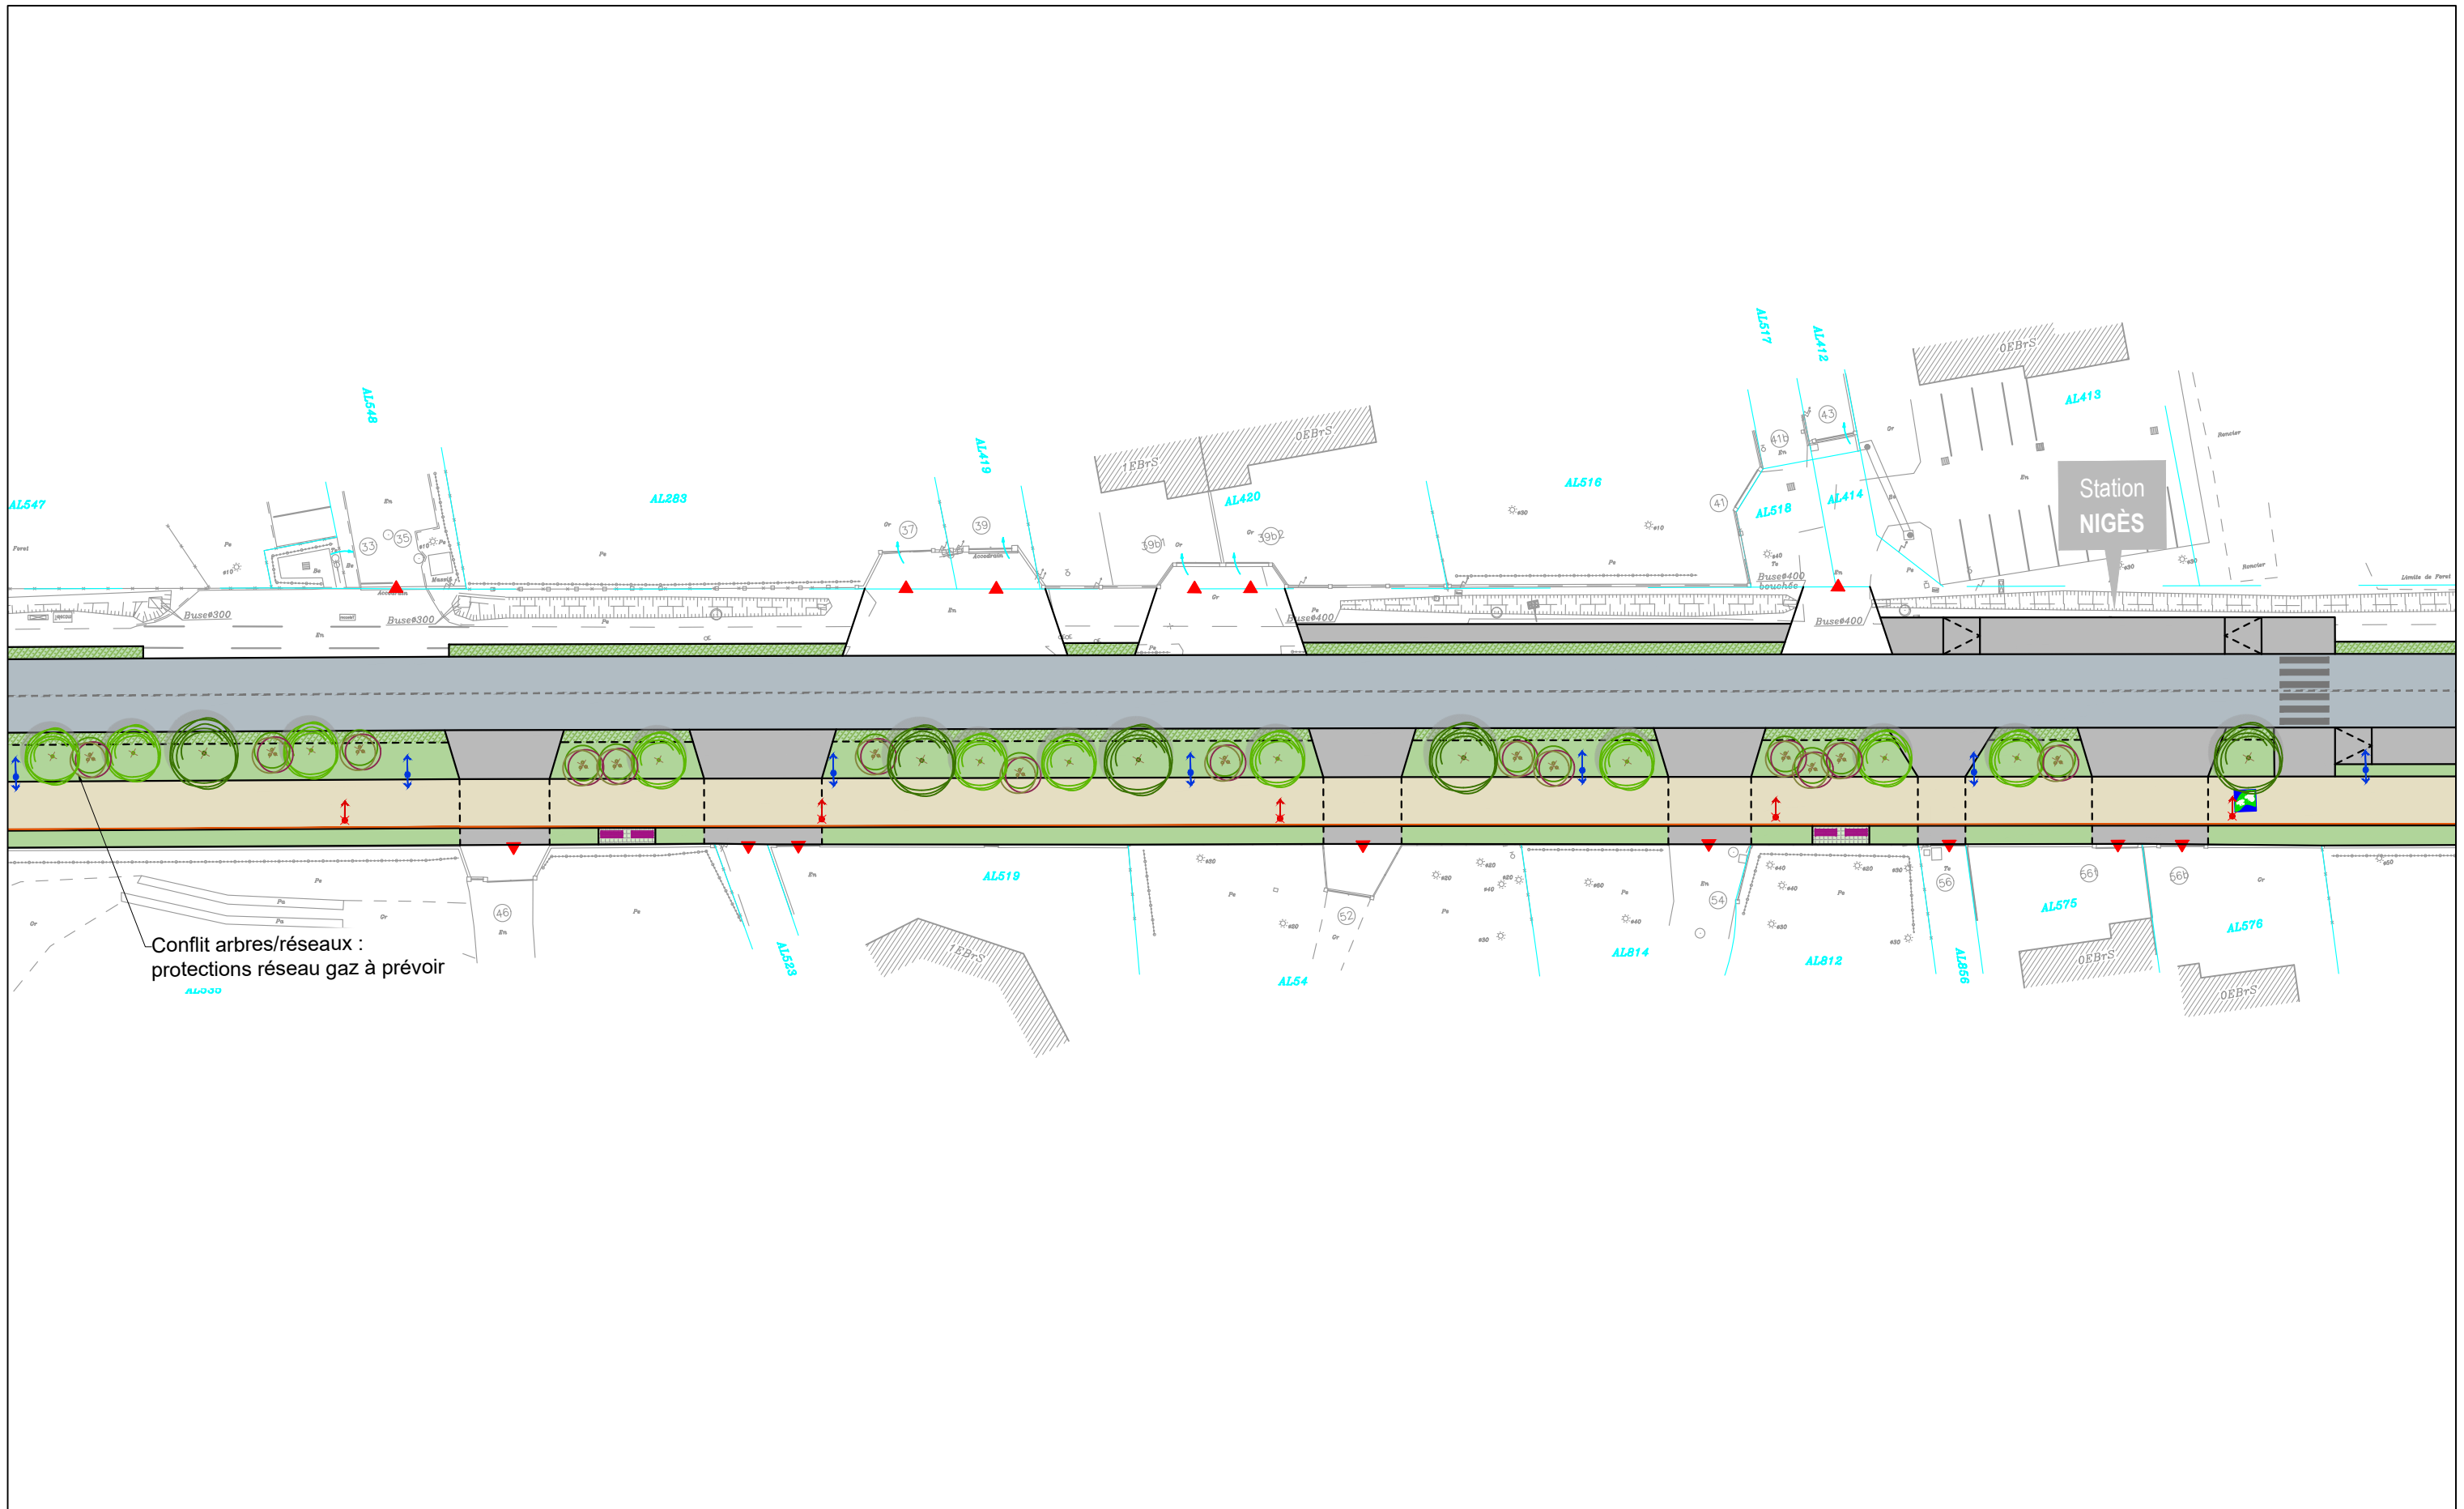

Commune de Bordeaux  
**Réseau Vélo Express - itinéraire 11**

Planche 05


Secteur 1 - Avenue Marcel Dassault

07/16

Dessin : CLN	Date : 11/2023	Echelle : 1/500	Indice : b	Fichier : 190585CB_REVE11_EP_FS_AMG_MARTIGNAS_B.dwg	EP
--------------	----------------	-----------------	------------	---	----

Fichier: C:\Users\CLN\appdata\local\temp\AcPublish\_13396\190585CB\_REVE11\_EP\_FS\_AMG\_MARTIGNAS\_B.dwg Date: 09 Novembre 2023 - 12:28 Auteur: CLN



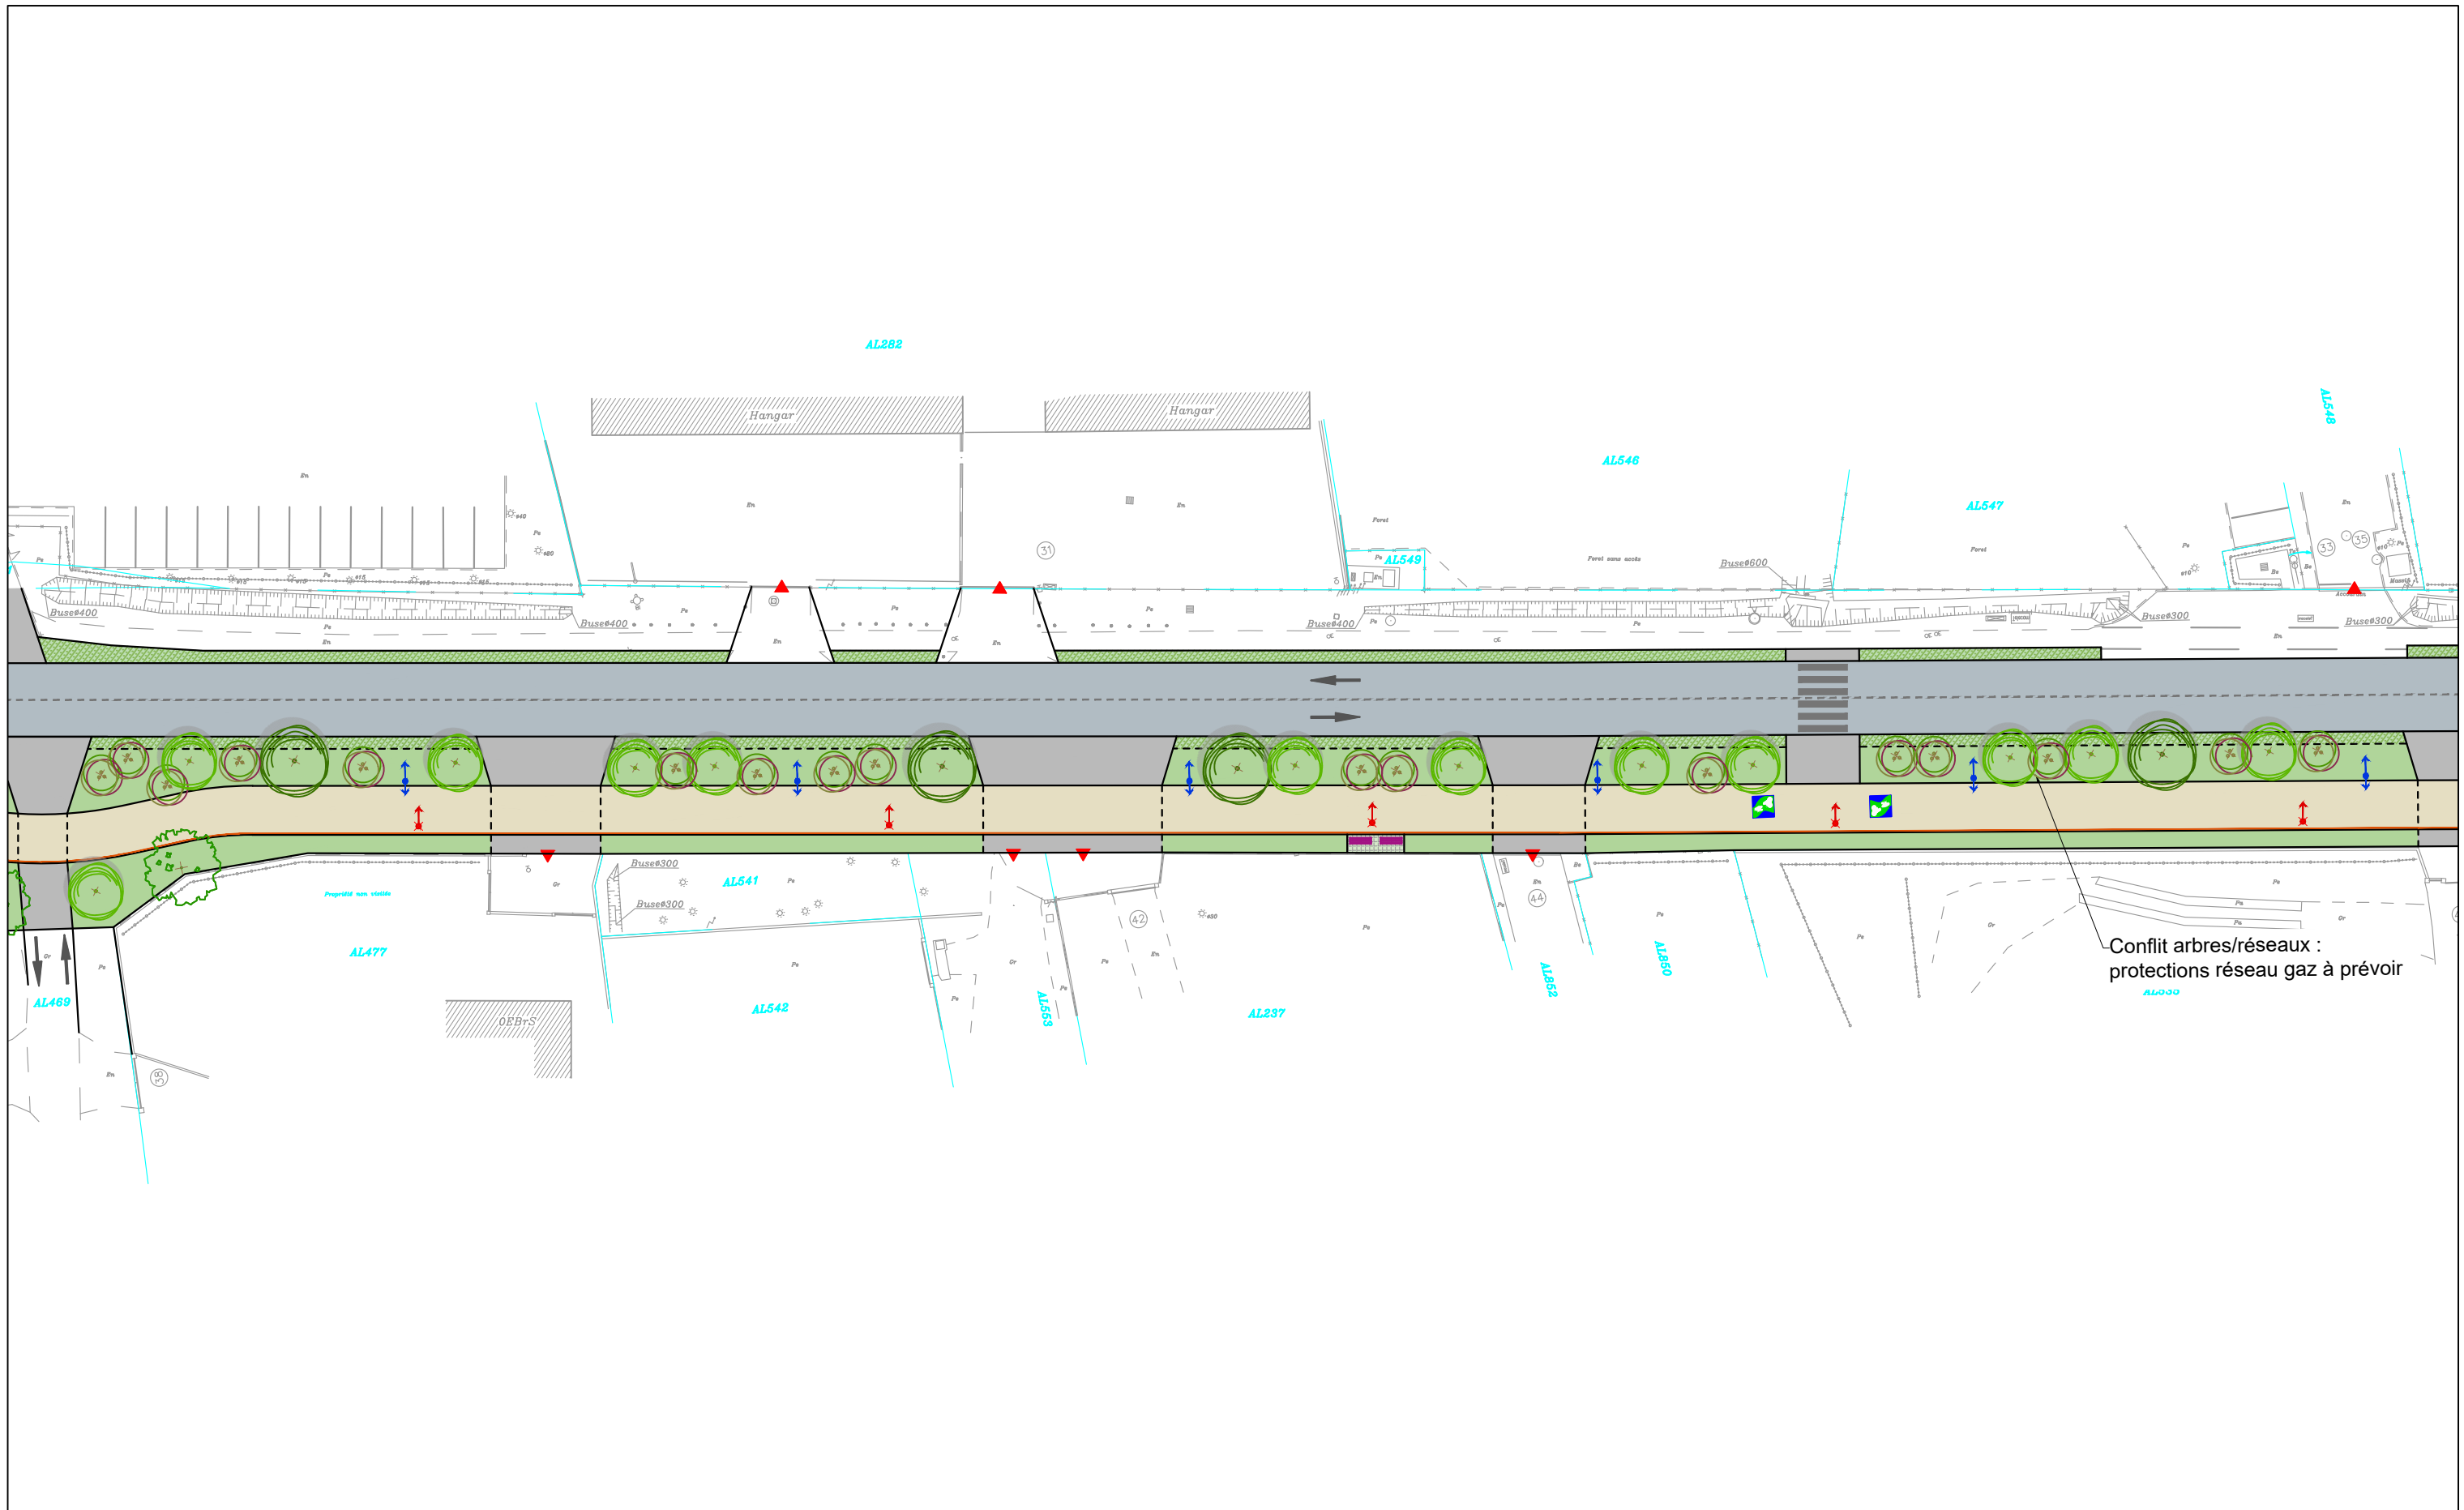

Commune de Bordeaux  
**Réseau Vélo Express - itinéraire 11**


Planche 06

Secteur 1 - Avenue Marcel Dassault

08/16

Dessin : CLN	Date : 11/2023	Echelle : 1/500	Indice : b	Fichier : 190585CB_REVE11_EP_FS_AMG_MARTIGNAS_B.dwg	EP
--------------	----------------	-----------------	------------	---	----

Fichier: C:\Users\CLN\appdata\local\temp\AcPublish\_13396\190585CB\_REVE11\_EP\_FS\_AMG\_MARTIGNAS\_B.dwg Date: 09 Novembre 2023 - 12:28 Auteur: CLN

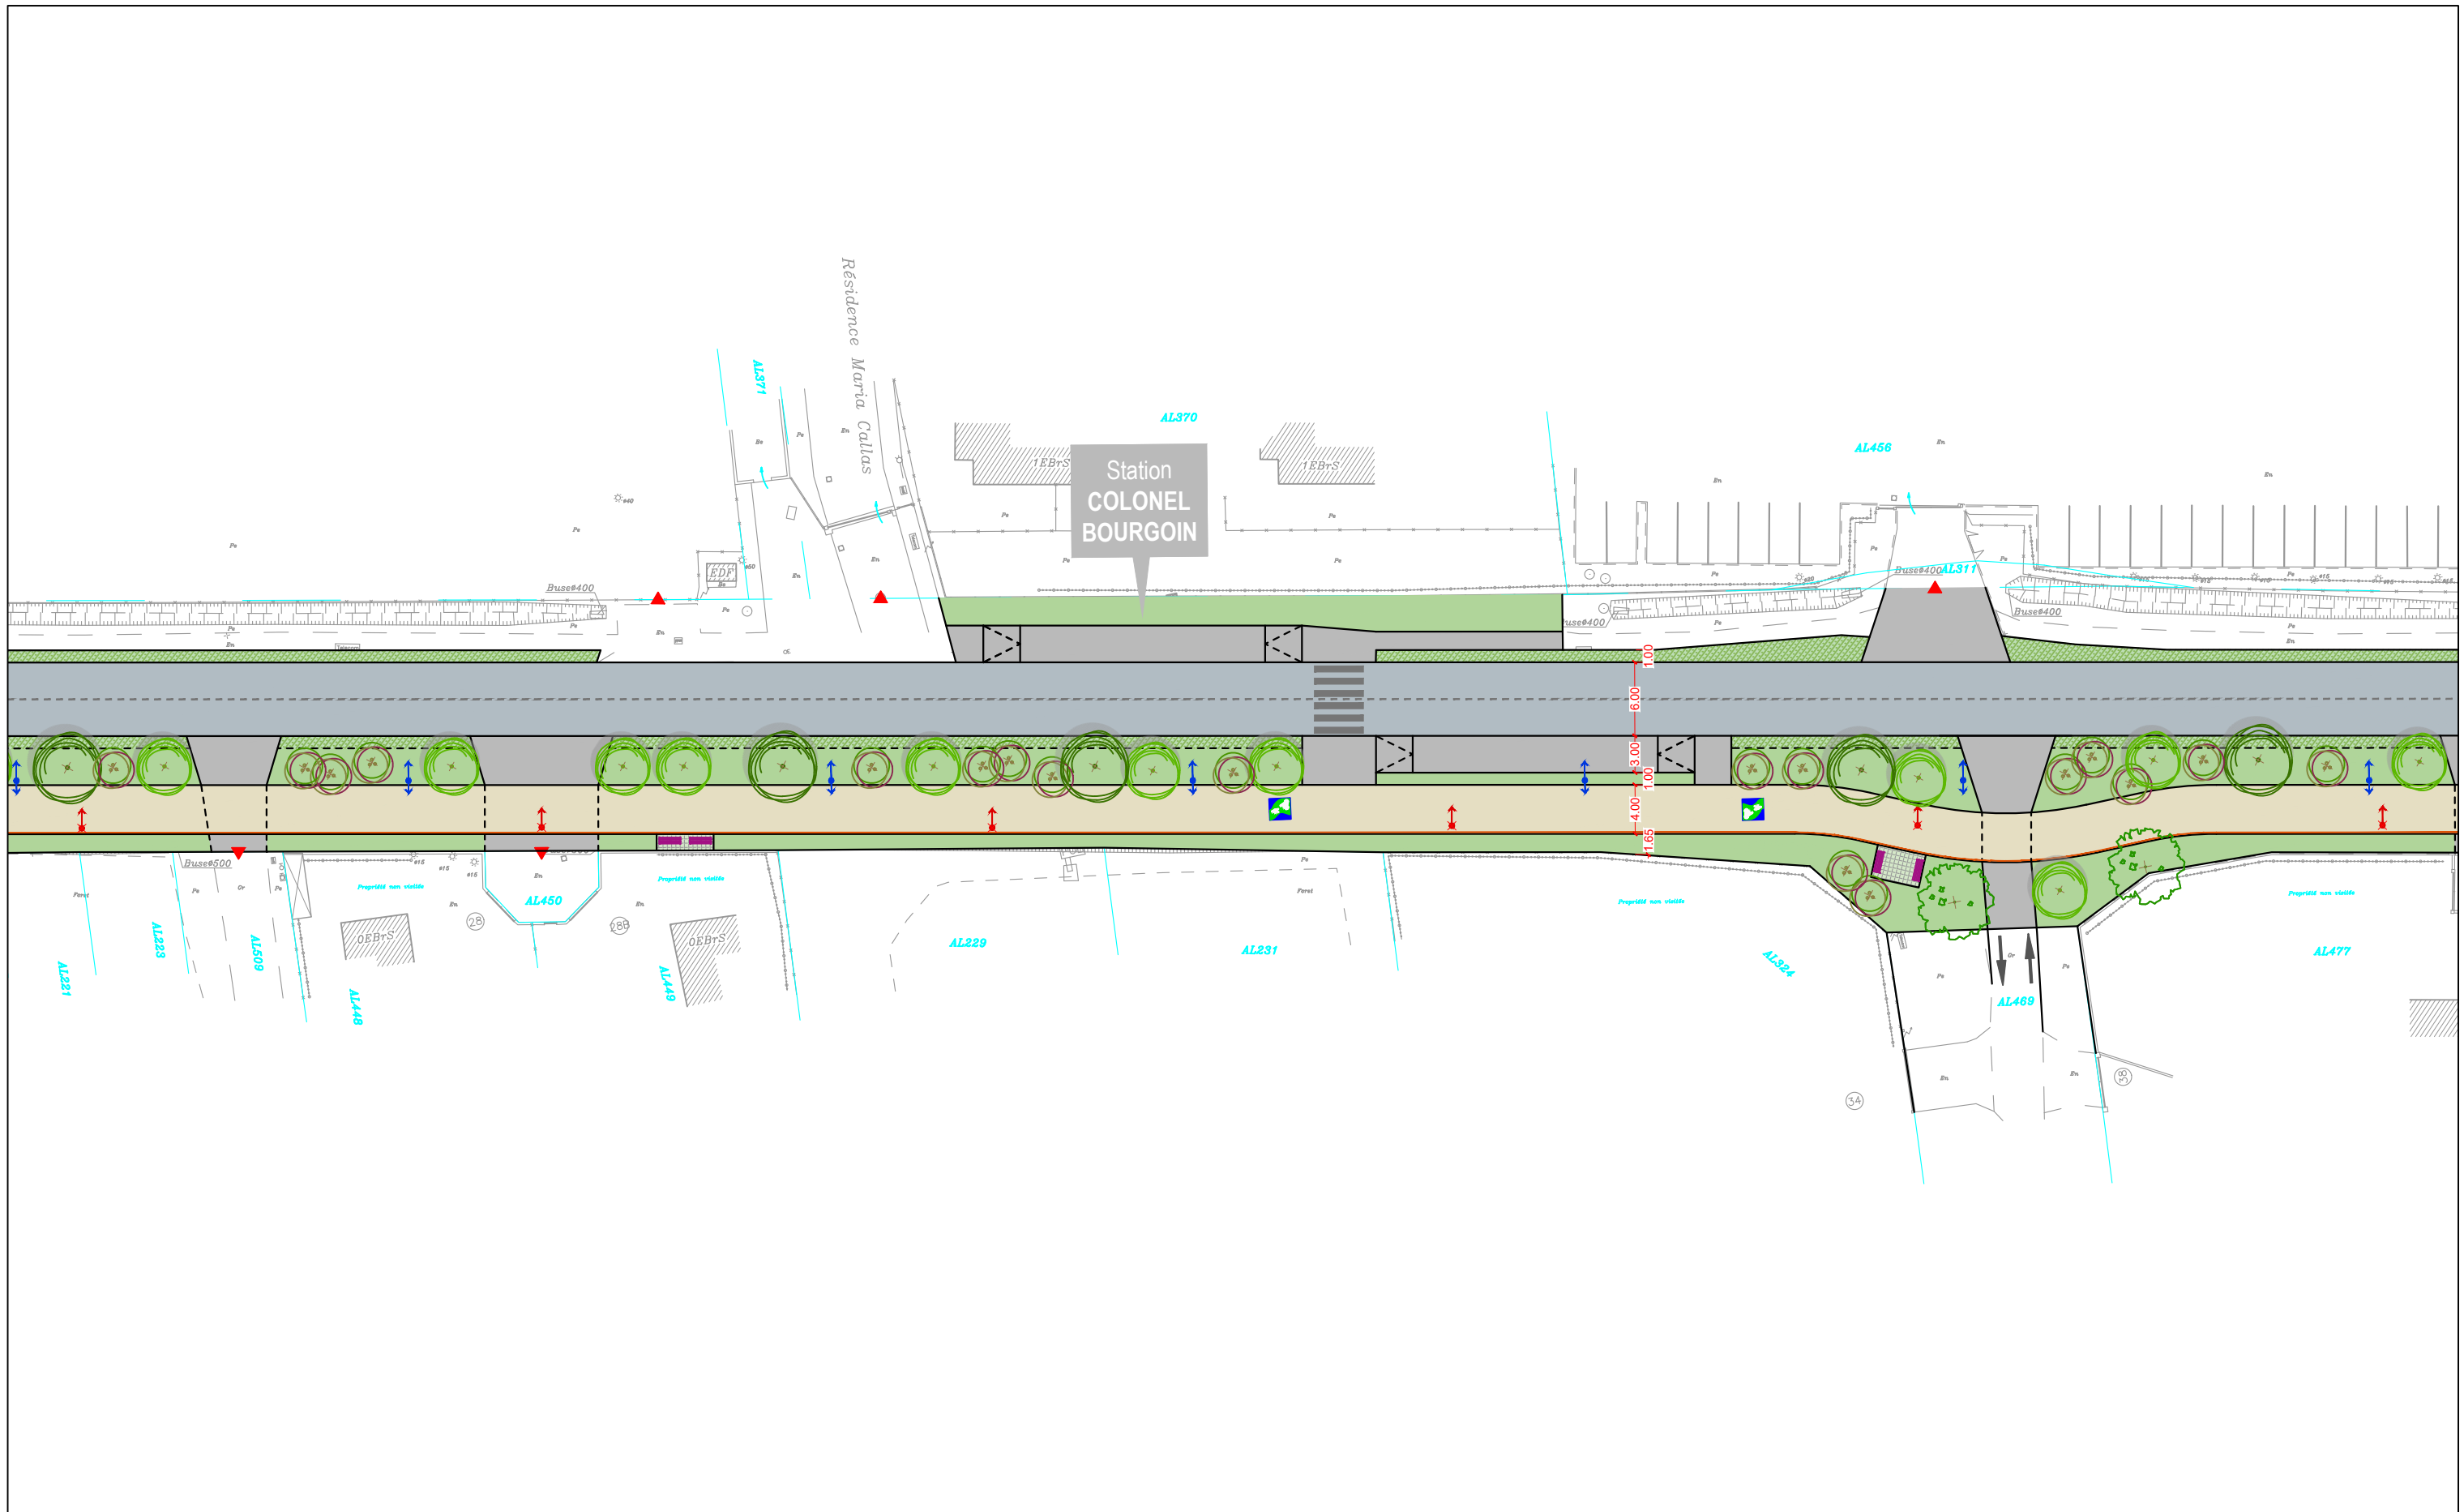

Commune de Bordeaux  
**Réseau Vélo Express - itinéraire 11**


Planche 07

Secteur 1 - Avenue Marcel Dassault

09/16

Dessin : CLN	Date : 11/2023	Echelle : 1/500	Indice : b	Fichier : 190585CB_REVE11_EP_FS_AMG_MARTIGNAS_B.dwg	EP
--------------	----------------	-----------------	------------	---	----

Fichier: C:\Users\CLN\appdata\local\temp\AcPublish\_13396\190585CB\_REVE11\_EP\_FS\_AMG\_MARTIGNAS\_B.dwg Date: 09 Novembre 2023 - 12:28 Auteur: CLN

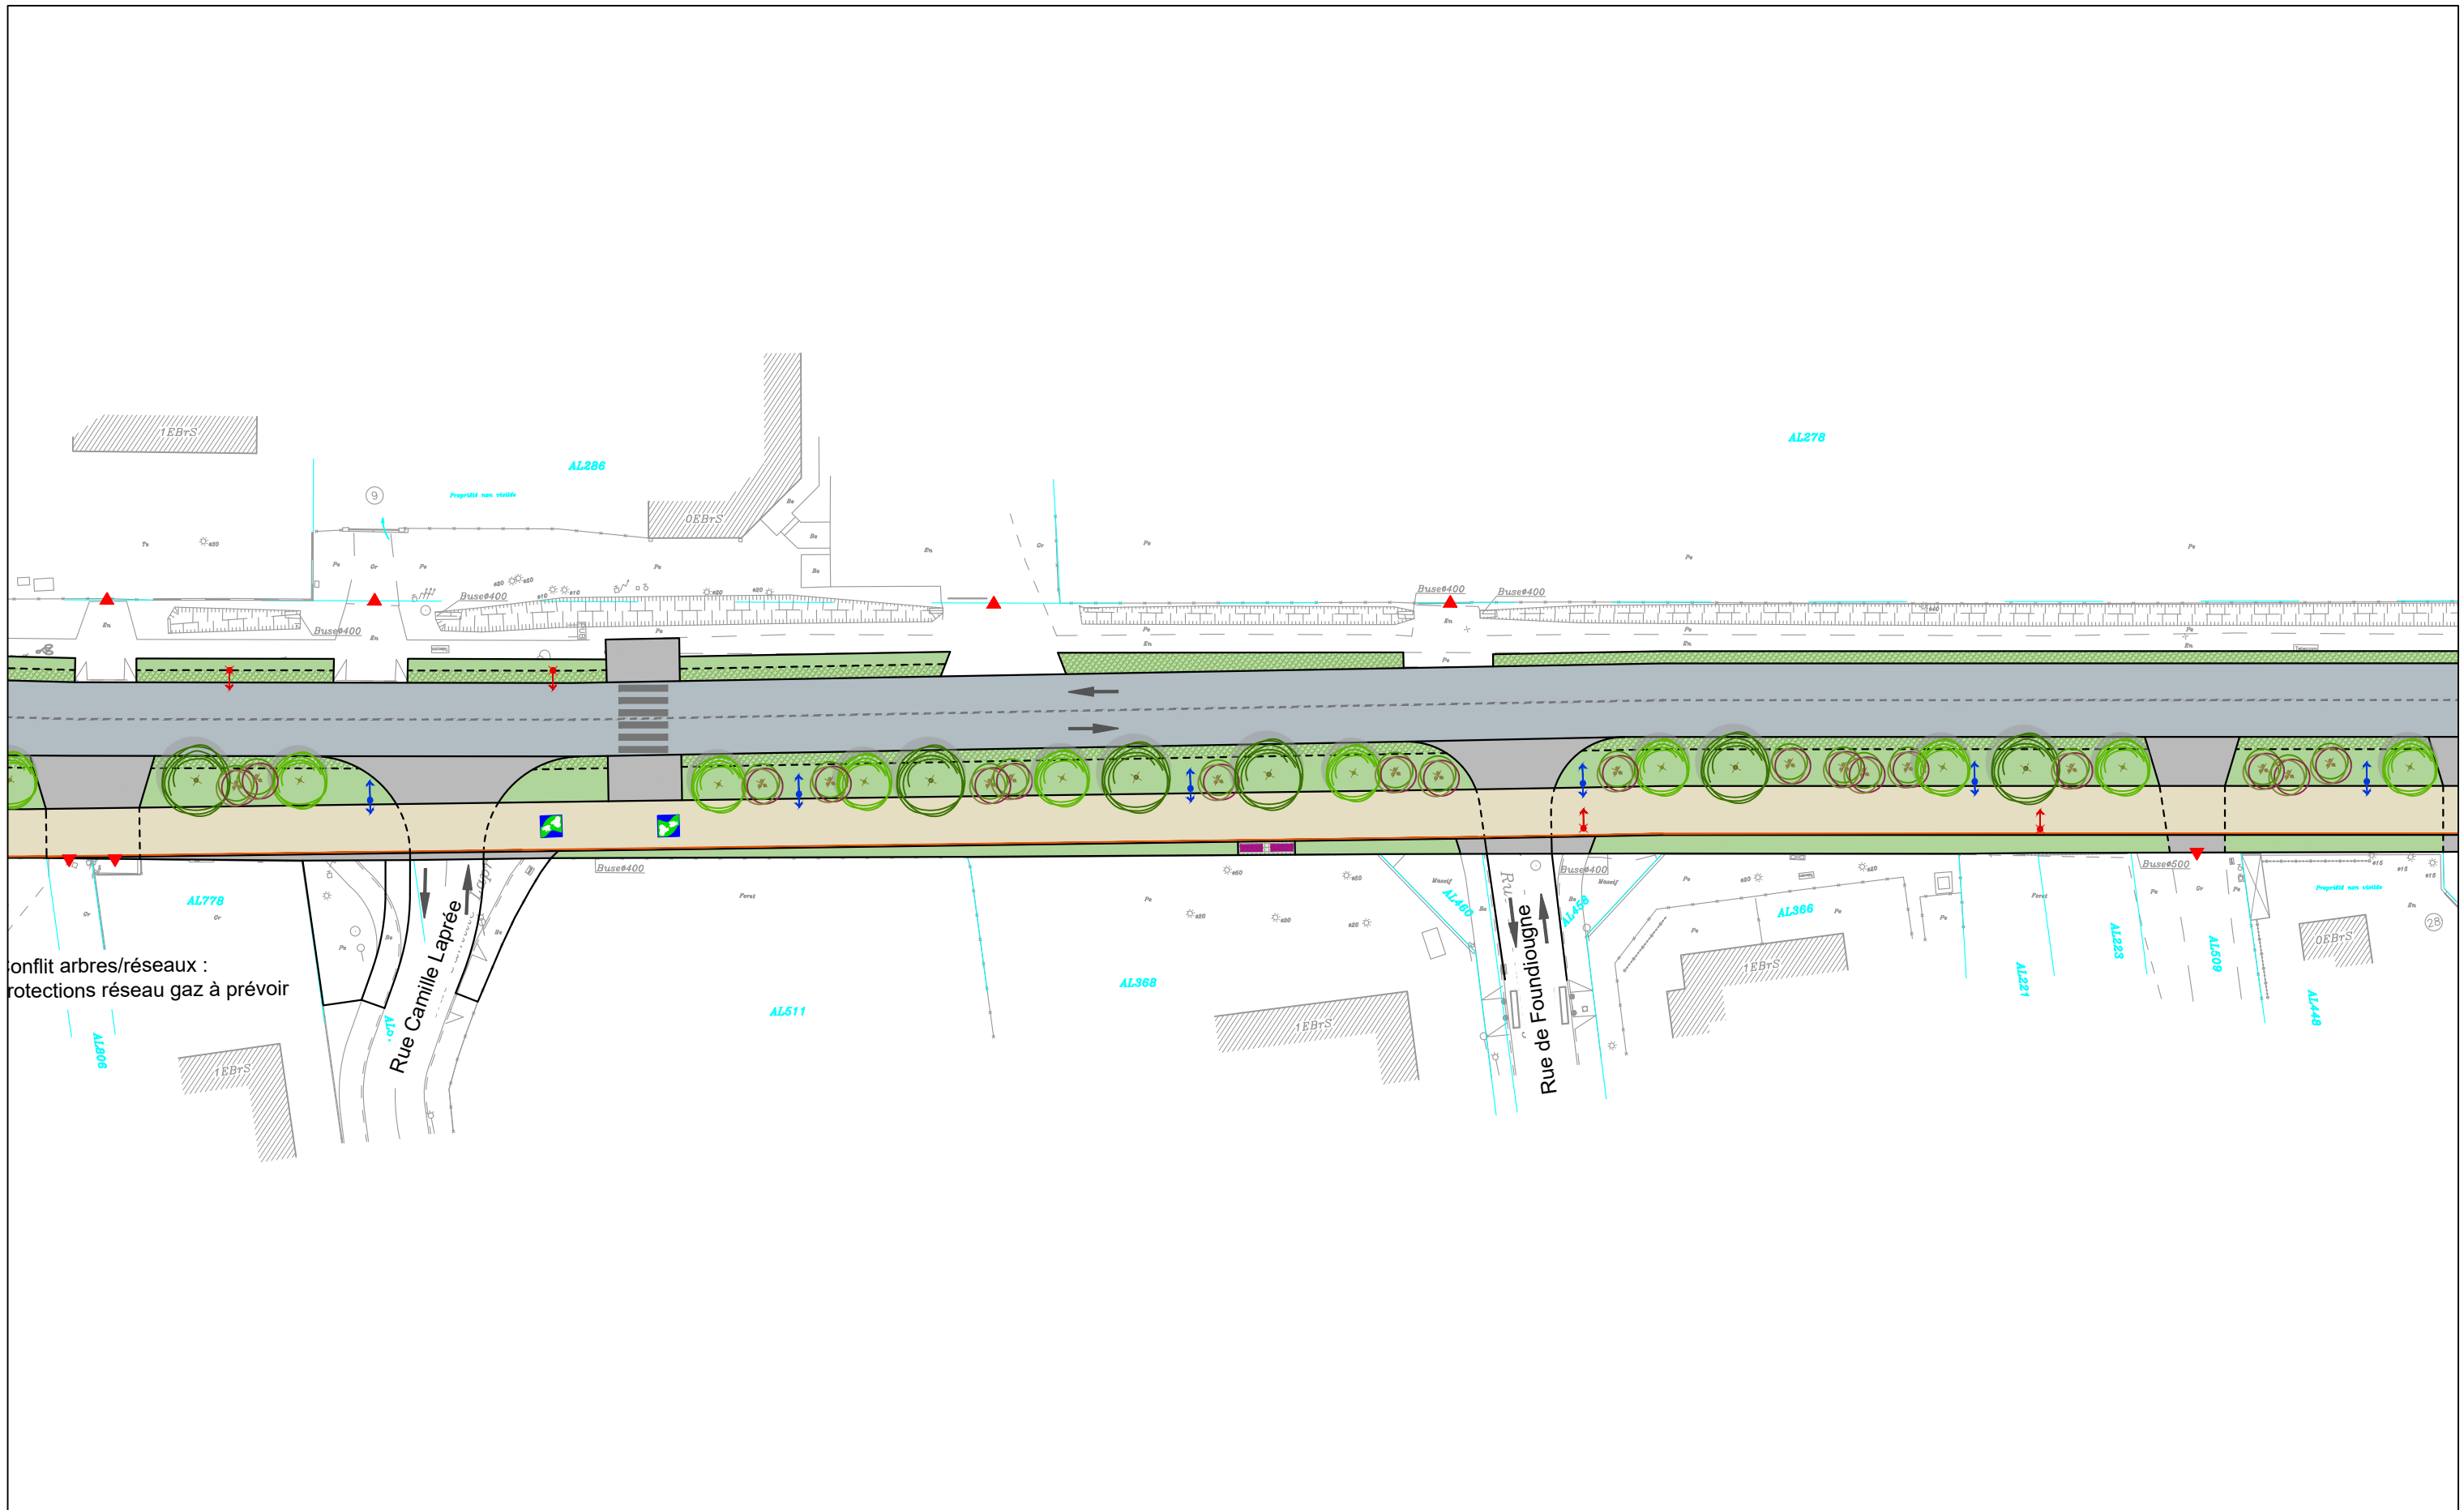

Commune de Bordeaux  
**Réseau Vélo Express - itinéraire 11**


Planche 08

Secteur 1 - Avenue Marcel Dassault

10/16

Dessin : CLN	Date : 11/2023	Echelle : 1/500	Indice : b	Fichier : 190585CB_REVE11_EP_FS_AMG_MARTIGNAS_B.dwg	EP
--------------	----------------	-----------------	------------	---	----

Fichier: C:\Users\CLN\appdata\local\temp\AcPublish\_13396\190585CB\_REVE11\_EP\_FS\_AMG\_MARTIGNAS\_B.dwg Date: 09 Novembre 2023 - 12:29 Auteur: CLN

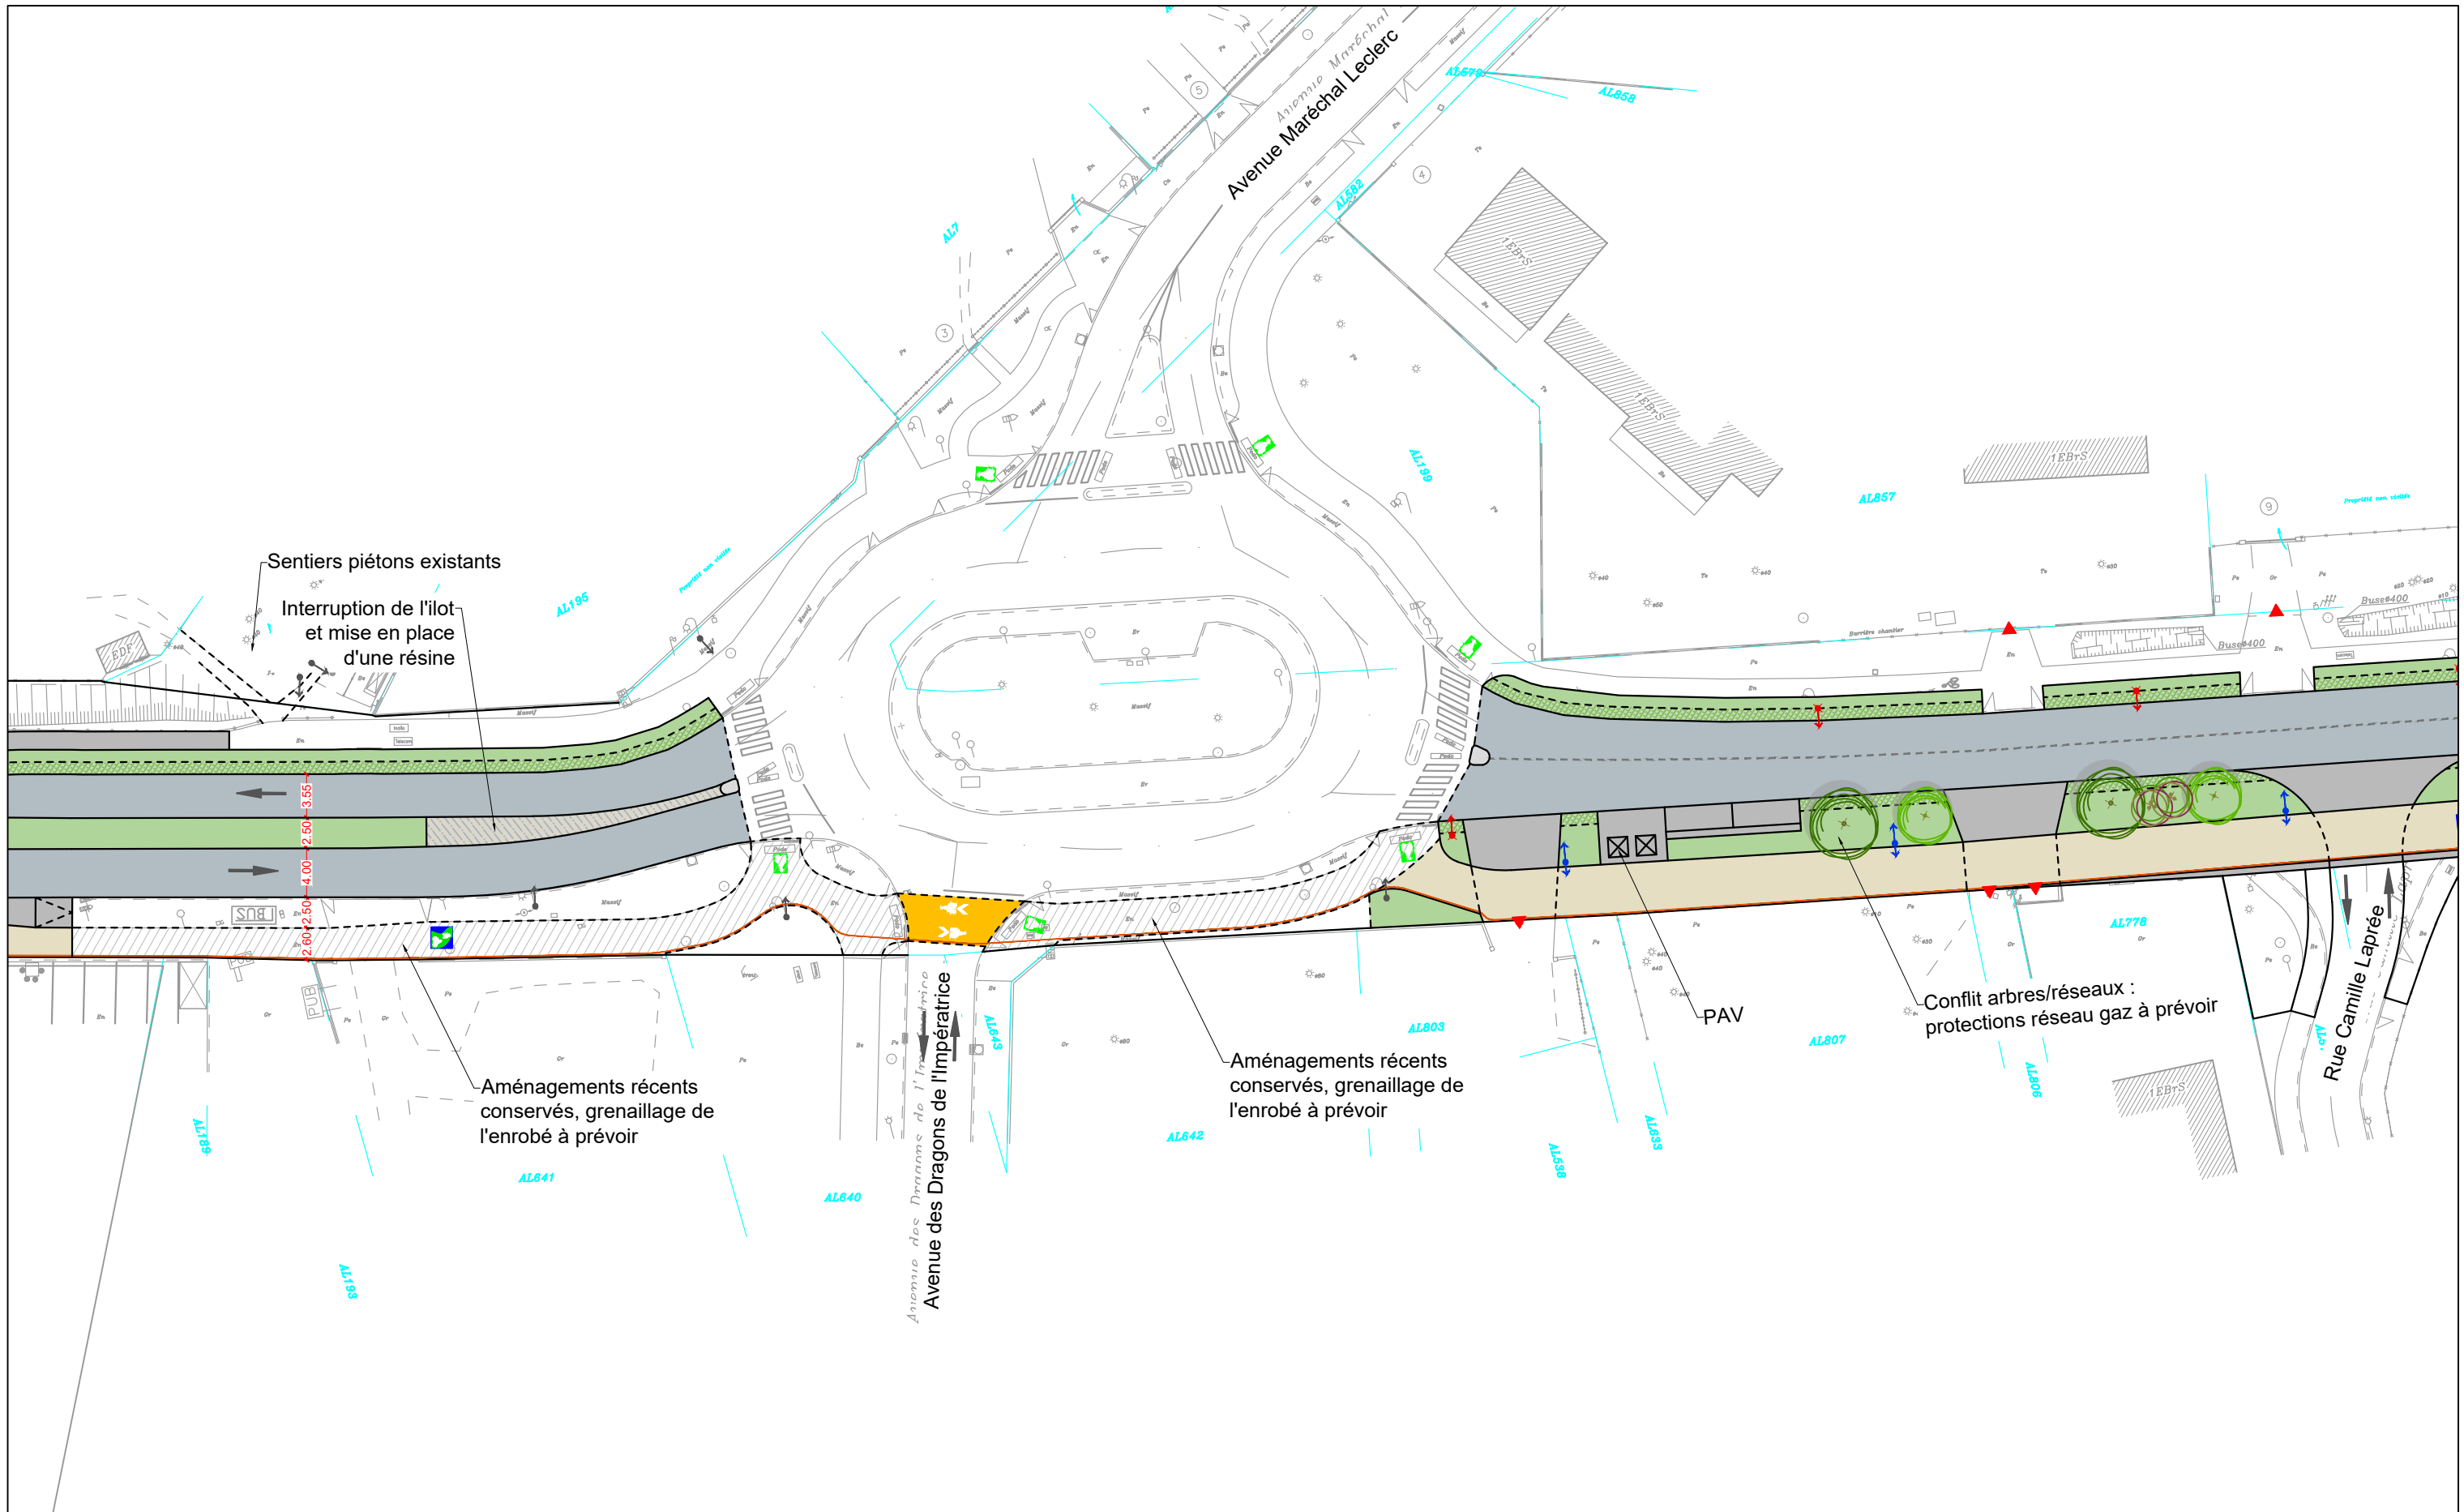

Commune de Bordeaux  
**Réseau Vélo Express - itinéraire 11**


Planche 09  
 Secteur 1/2 - Giratoire oblong

11/16


Dessin : CLN	Date : 11/2023	Echelle : 1/500	Indice : b	Fichier : 190585CB_REVE11_EP_FS_AMG_MARTIGNAS_B.dwg	EP
--------------	----------------	-----------------	------------	---	----

Fichier: C:\Users\CLN\AppData\local\temp\AcPublish\_13396\190585CB\_REVE11\_EP\_FS\_AMG\_MARTIGNAS\_B.dwg Date: 09 Novembre 2023 - 12:29 Auteur: CLN



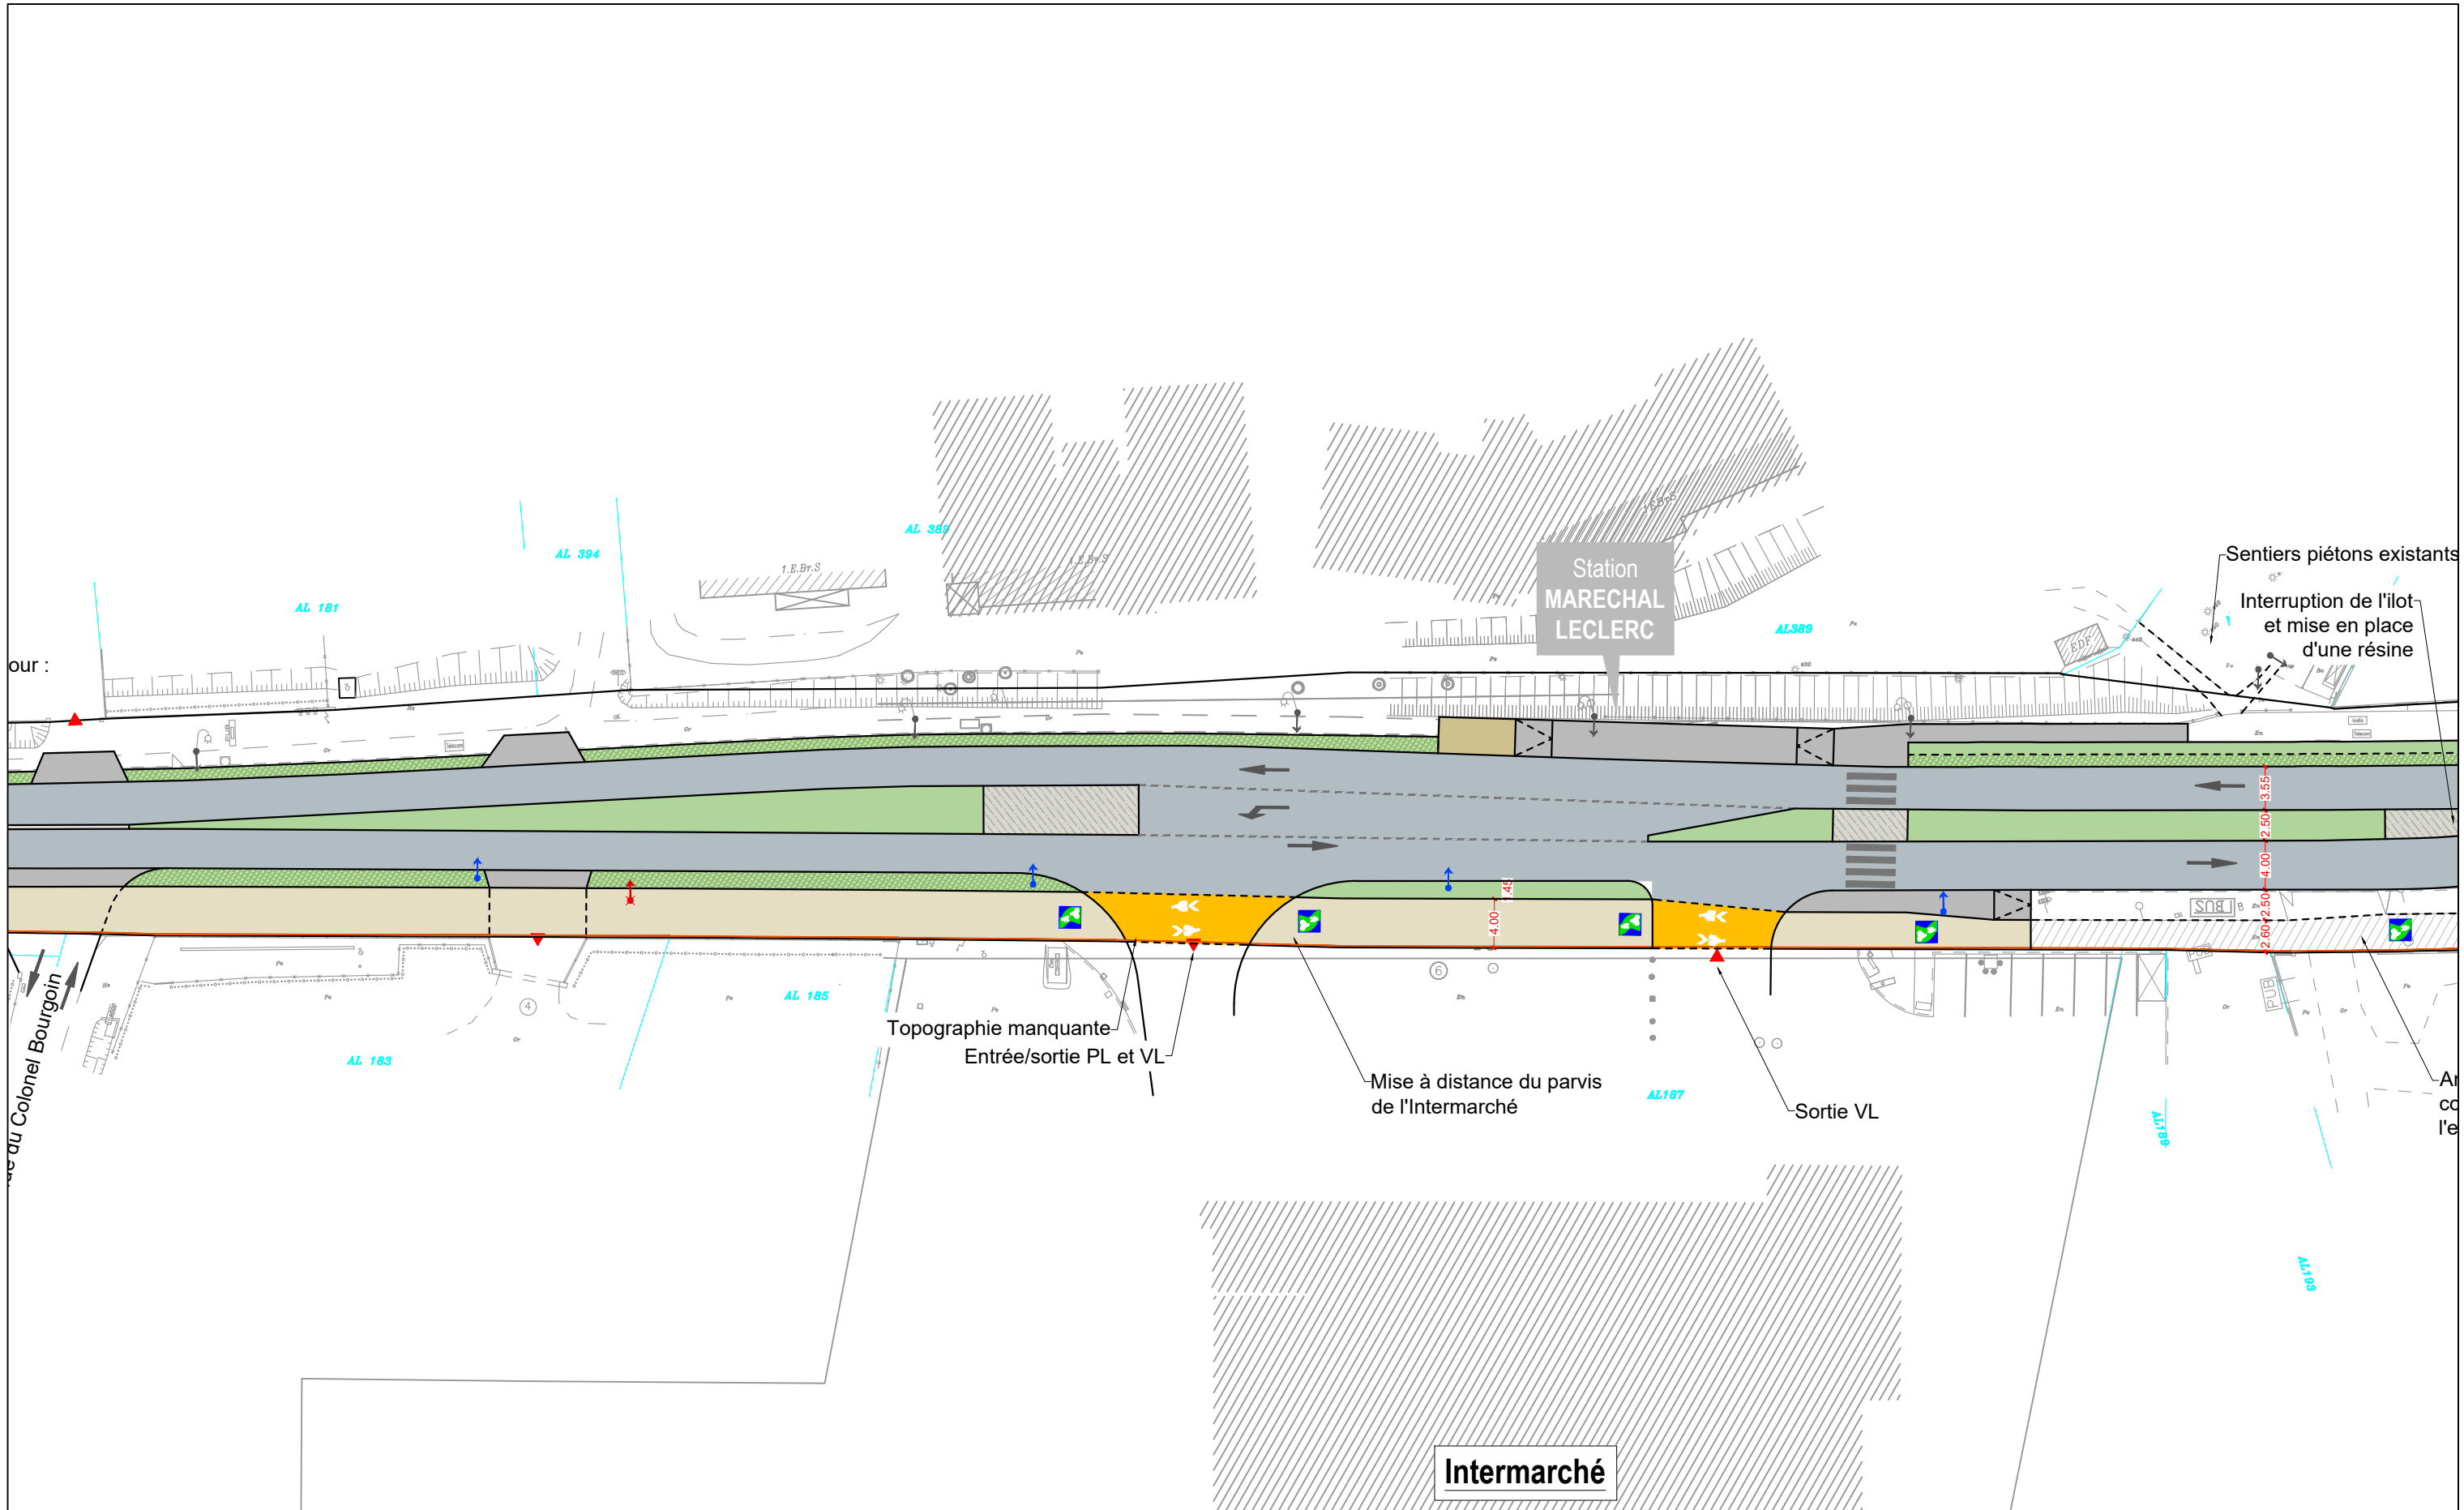

Fichier: C:\Users\CLN\AppData\local\temp\AcPublish\_13396\190585CB\_REVE11\_EP\_FS\_AMG\_MARTIGNAS\_B.dwg Date: 09 Novembre 2023 - 12:29 Auteur: CLN

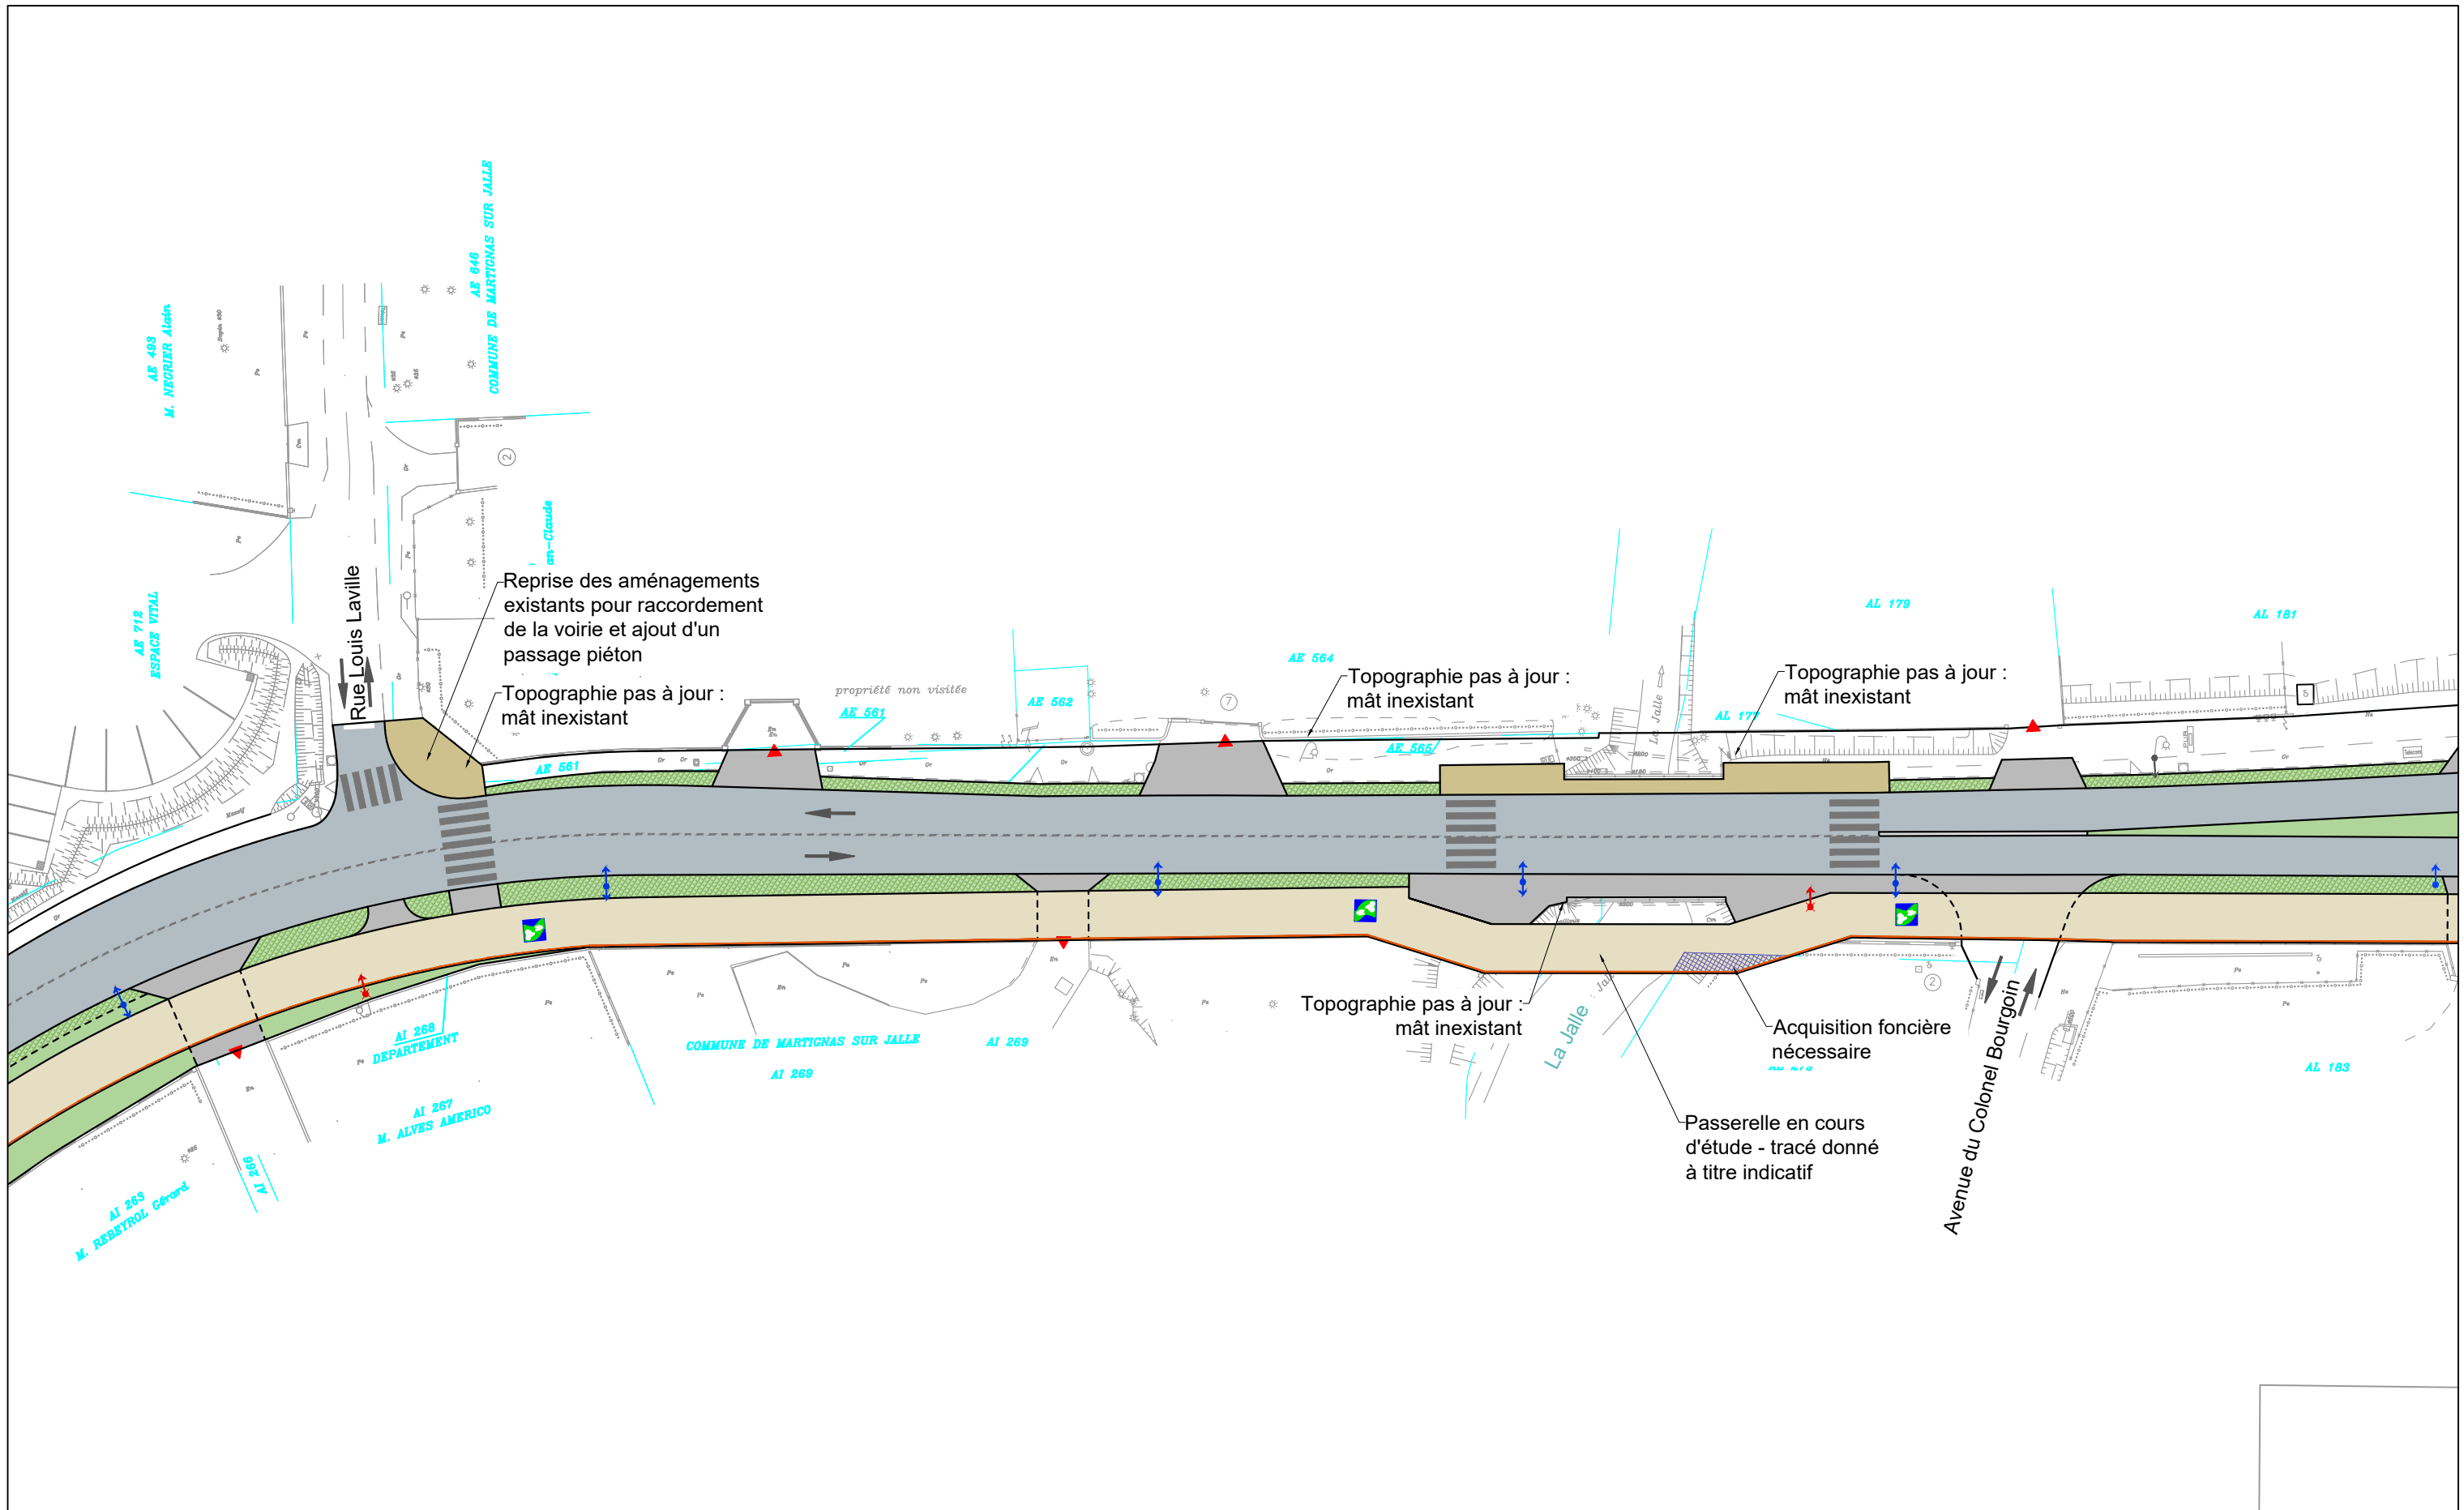

Commune de Bordeaux  
**Réseau Vélo Express - itinéraire 11**

Planche 11

13/16

Secteur 2 - Avenue du 18 juin 1940

Dessin : CLN


Date : 11/2023

Echelle : 1/500

Indice : b

Fichier : 190585CB\_REVE11\_EP\_FS\_AMG\_MARTIGNAS\_B.dwg

EP

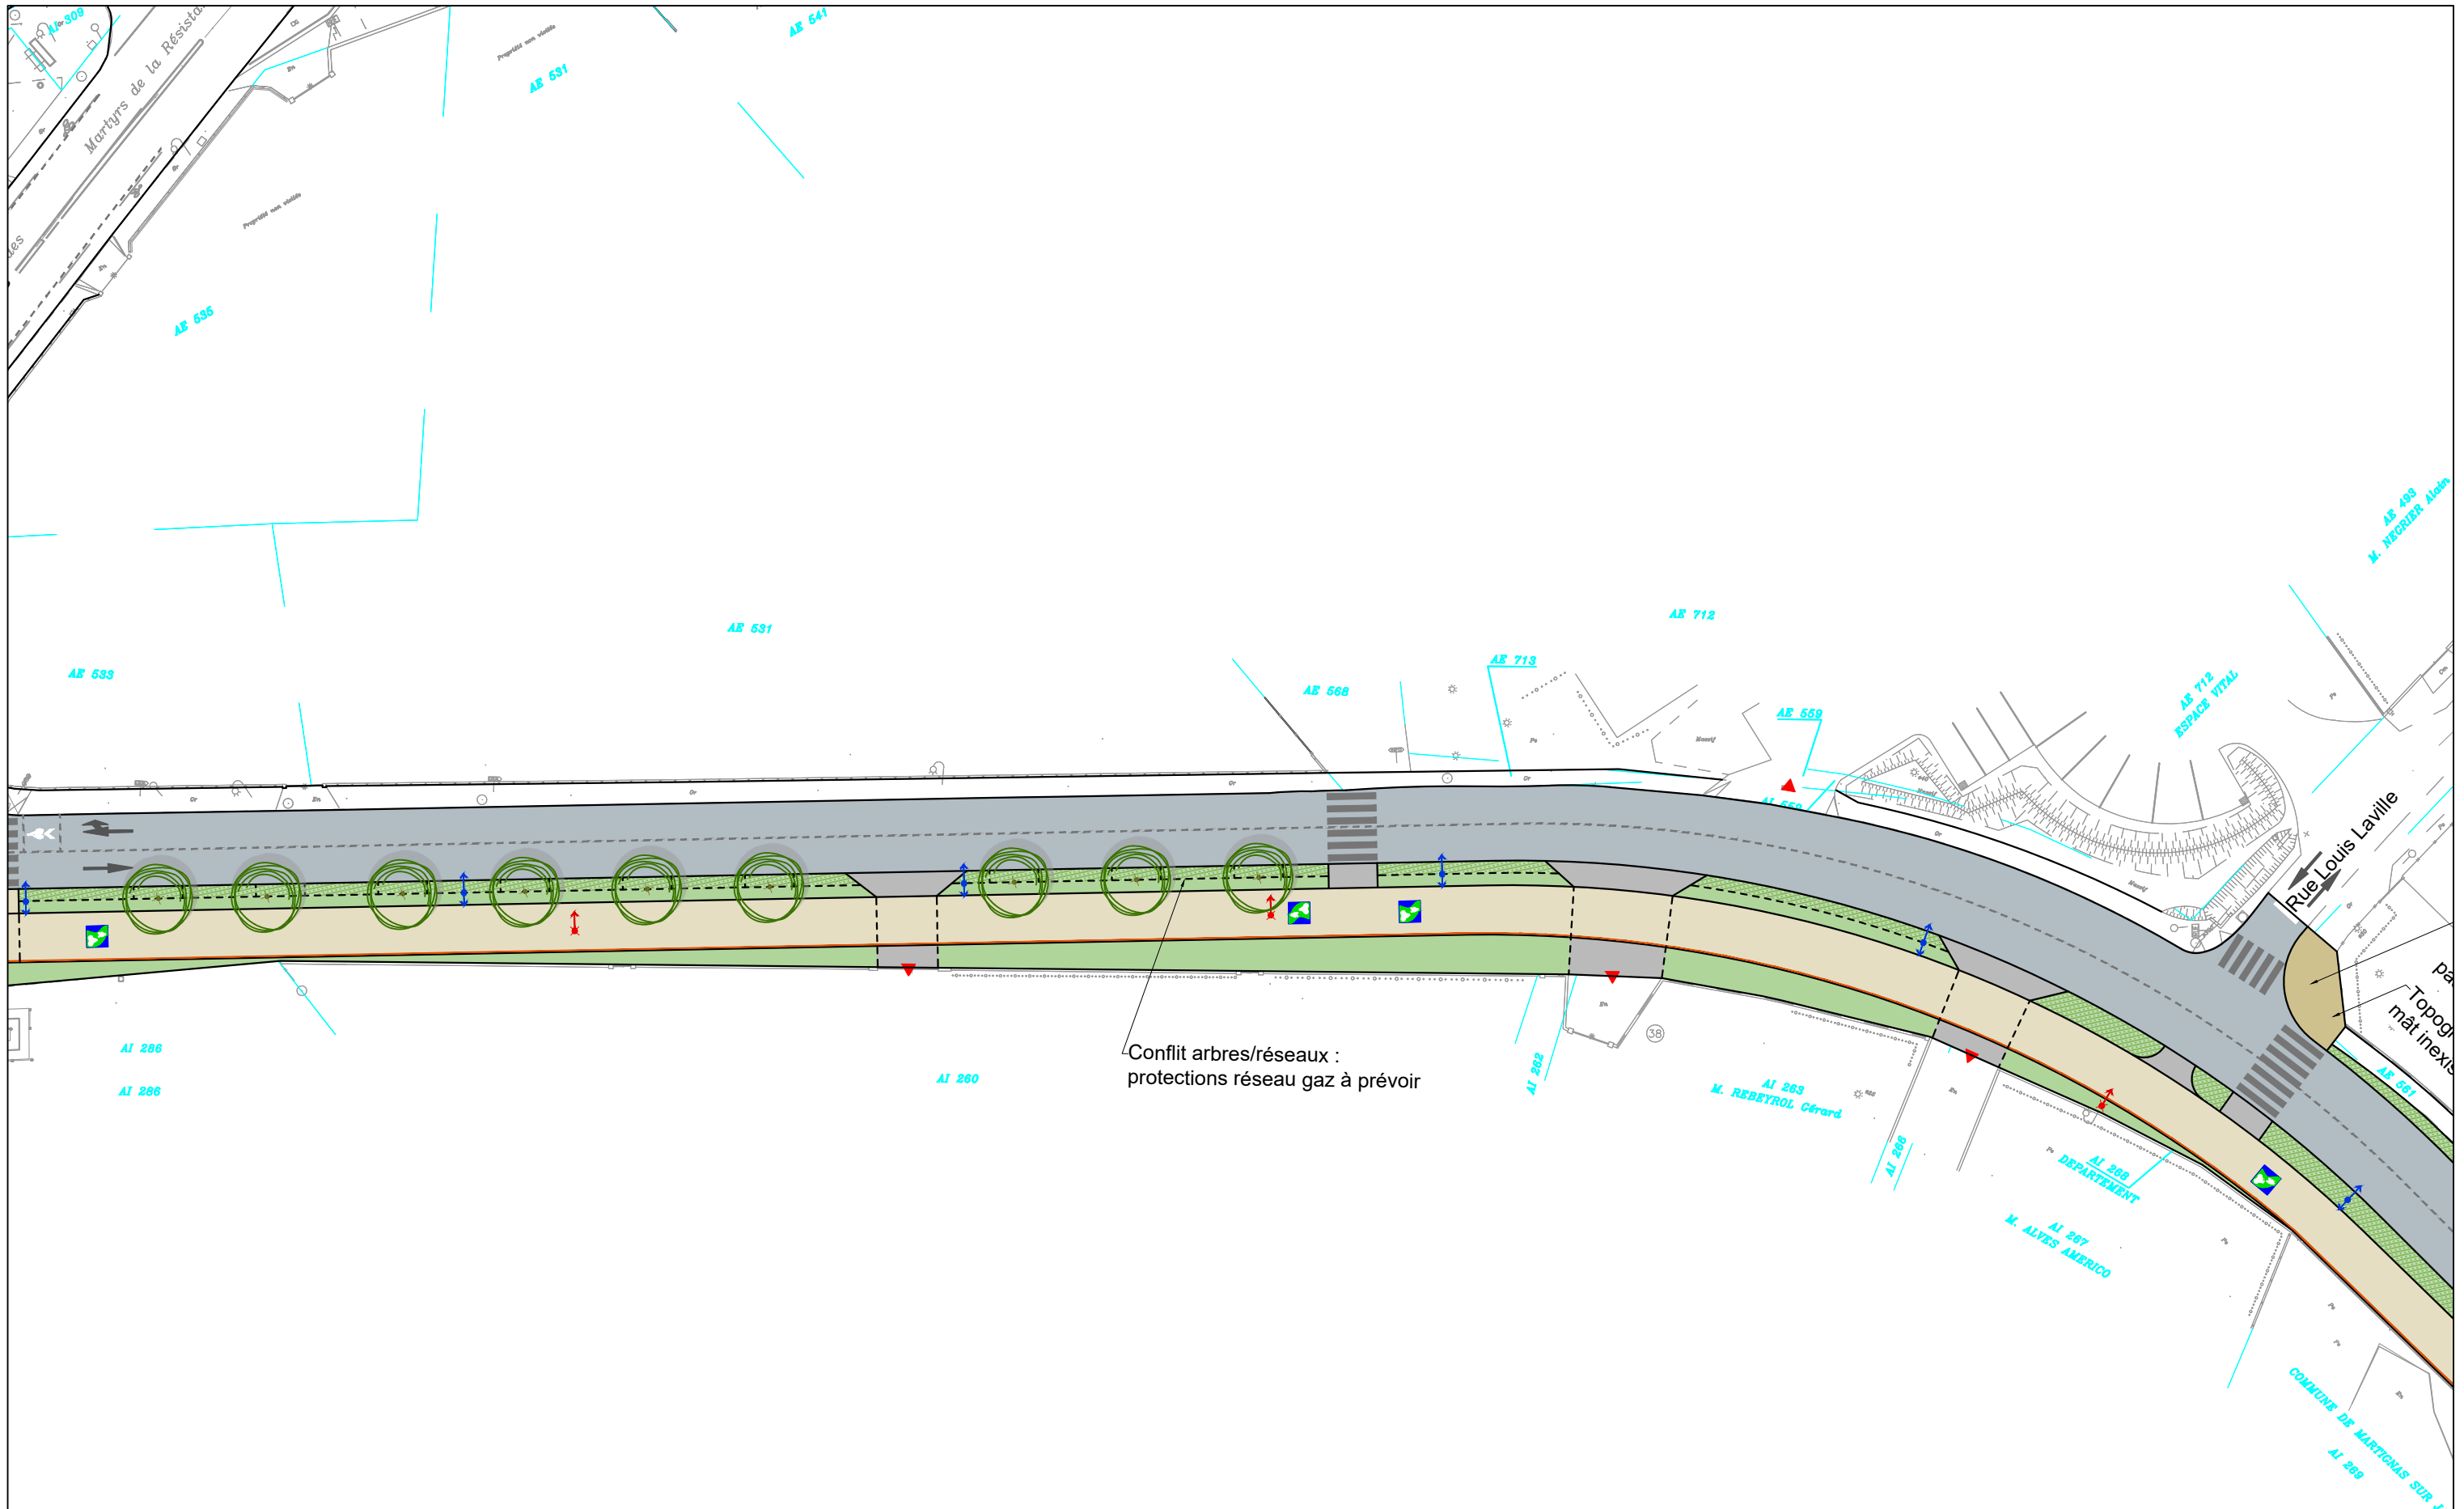

Commune de Bordeaux  
**Réseau Vélo Express - itinéraire 11**


Planche 12  
 Secteur 2 - Avenue du 18 juin 1940

14/16

Dessin : CLN	Date : 11/2023	Echelle : 1/500	Indice : b	Fichier : 190585CB_REVE11_EP_FS_AMG_MARTIGNAS_B.dwg	EP
--------------	----------------	-----------------	------------	---	----

Fichier: C:\Users\CLN\appdata\local\temp\AcPublish\_13396\190585CB\_REVE11\_EP\_FS\_AMG\_MARTIGNAS\_B.dwg Date: 09 Novembre 2023 - 12:29 Auteur: CLN



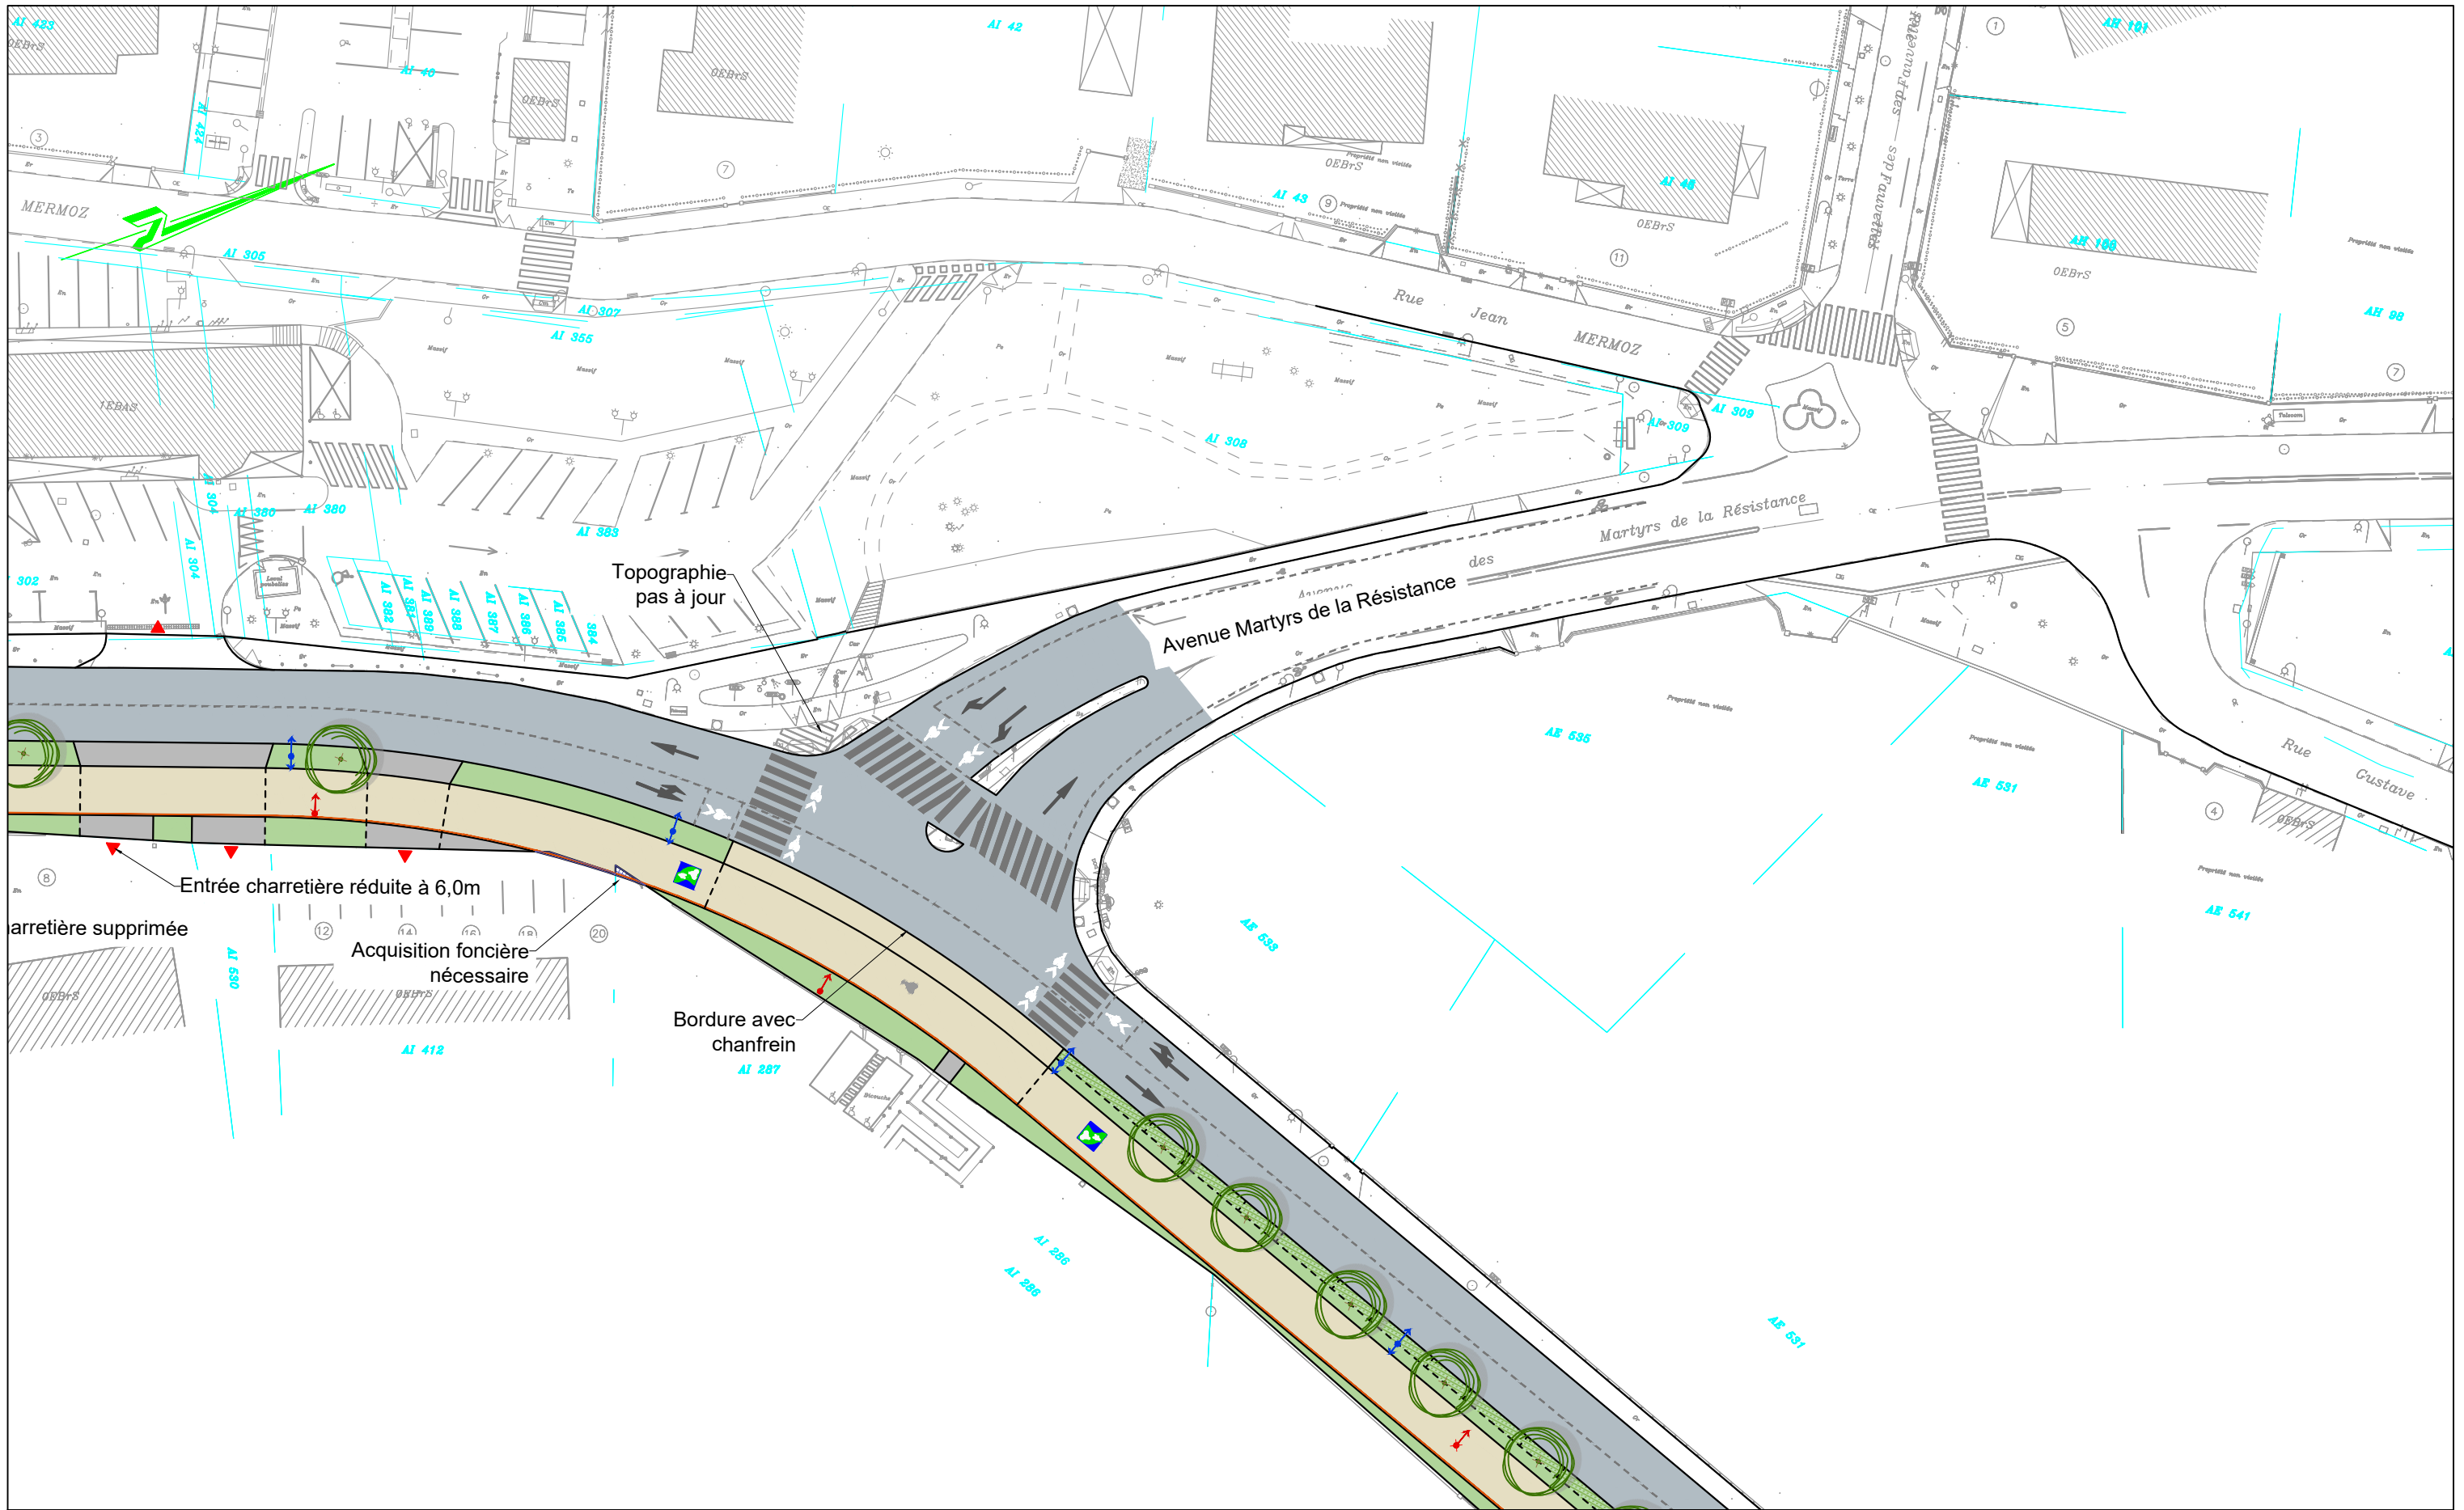

Commune de Bordeaux  
**Réseau Vélo Express - itinéraire 1** Secteur 2/3 - Carrefour Avenue des Martyrs de la résistance


Planche 13

15/16

Dessin : CLN	Date : 11/2023	Echelle : 1/500	Indice : b	Fichier : 190585CB_REVE11_EP_FS_AMG_MARTIGNAS_B.dwg	EP
--------------	----------------	-----------------	------------	---	----

Fichier: C:\Users\CLN\appdata\local\temp\AcPublish\_13396\190585CB\_REVE11\_EP\_FS\_AMG\_MARTIGNAS\_B.dwg Date: 09 Novembre 2023 - 12:29 Auteur: CLN



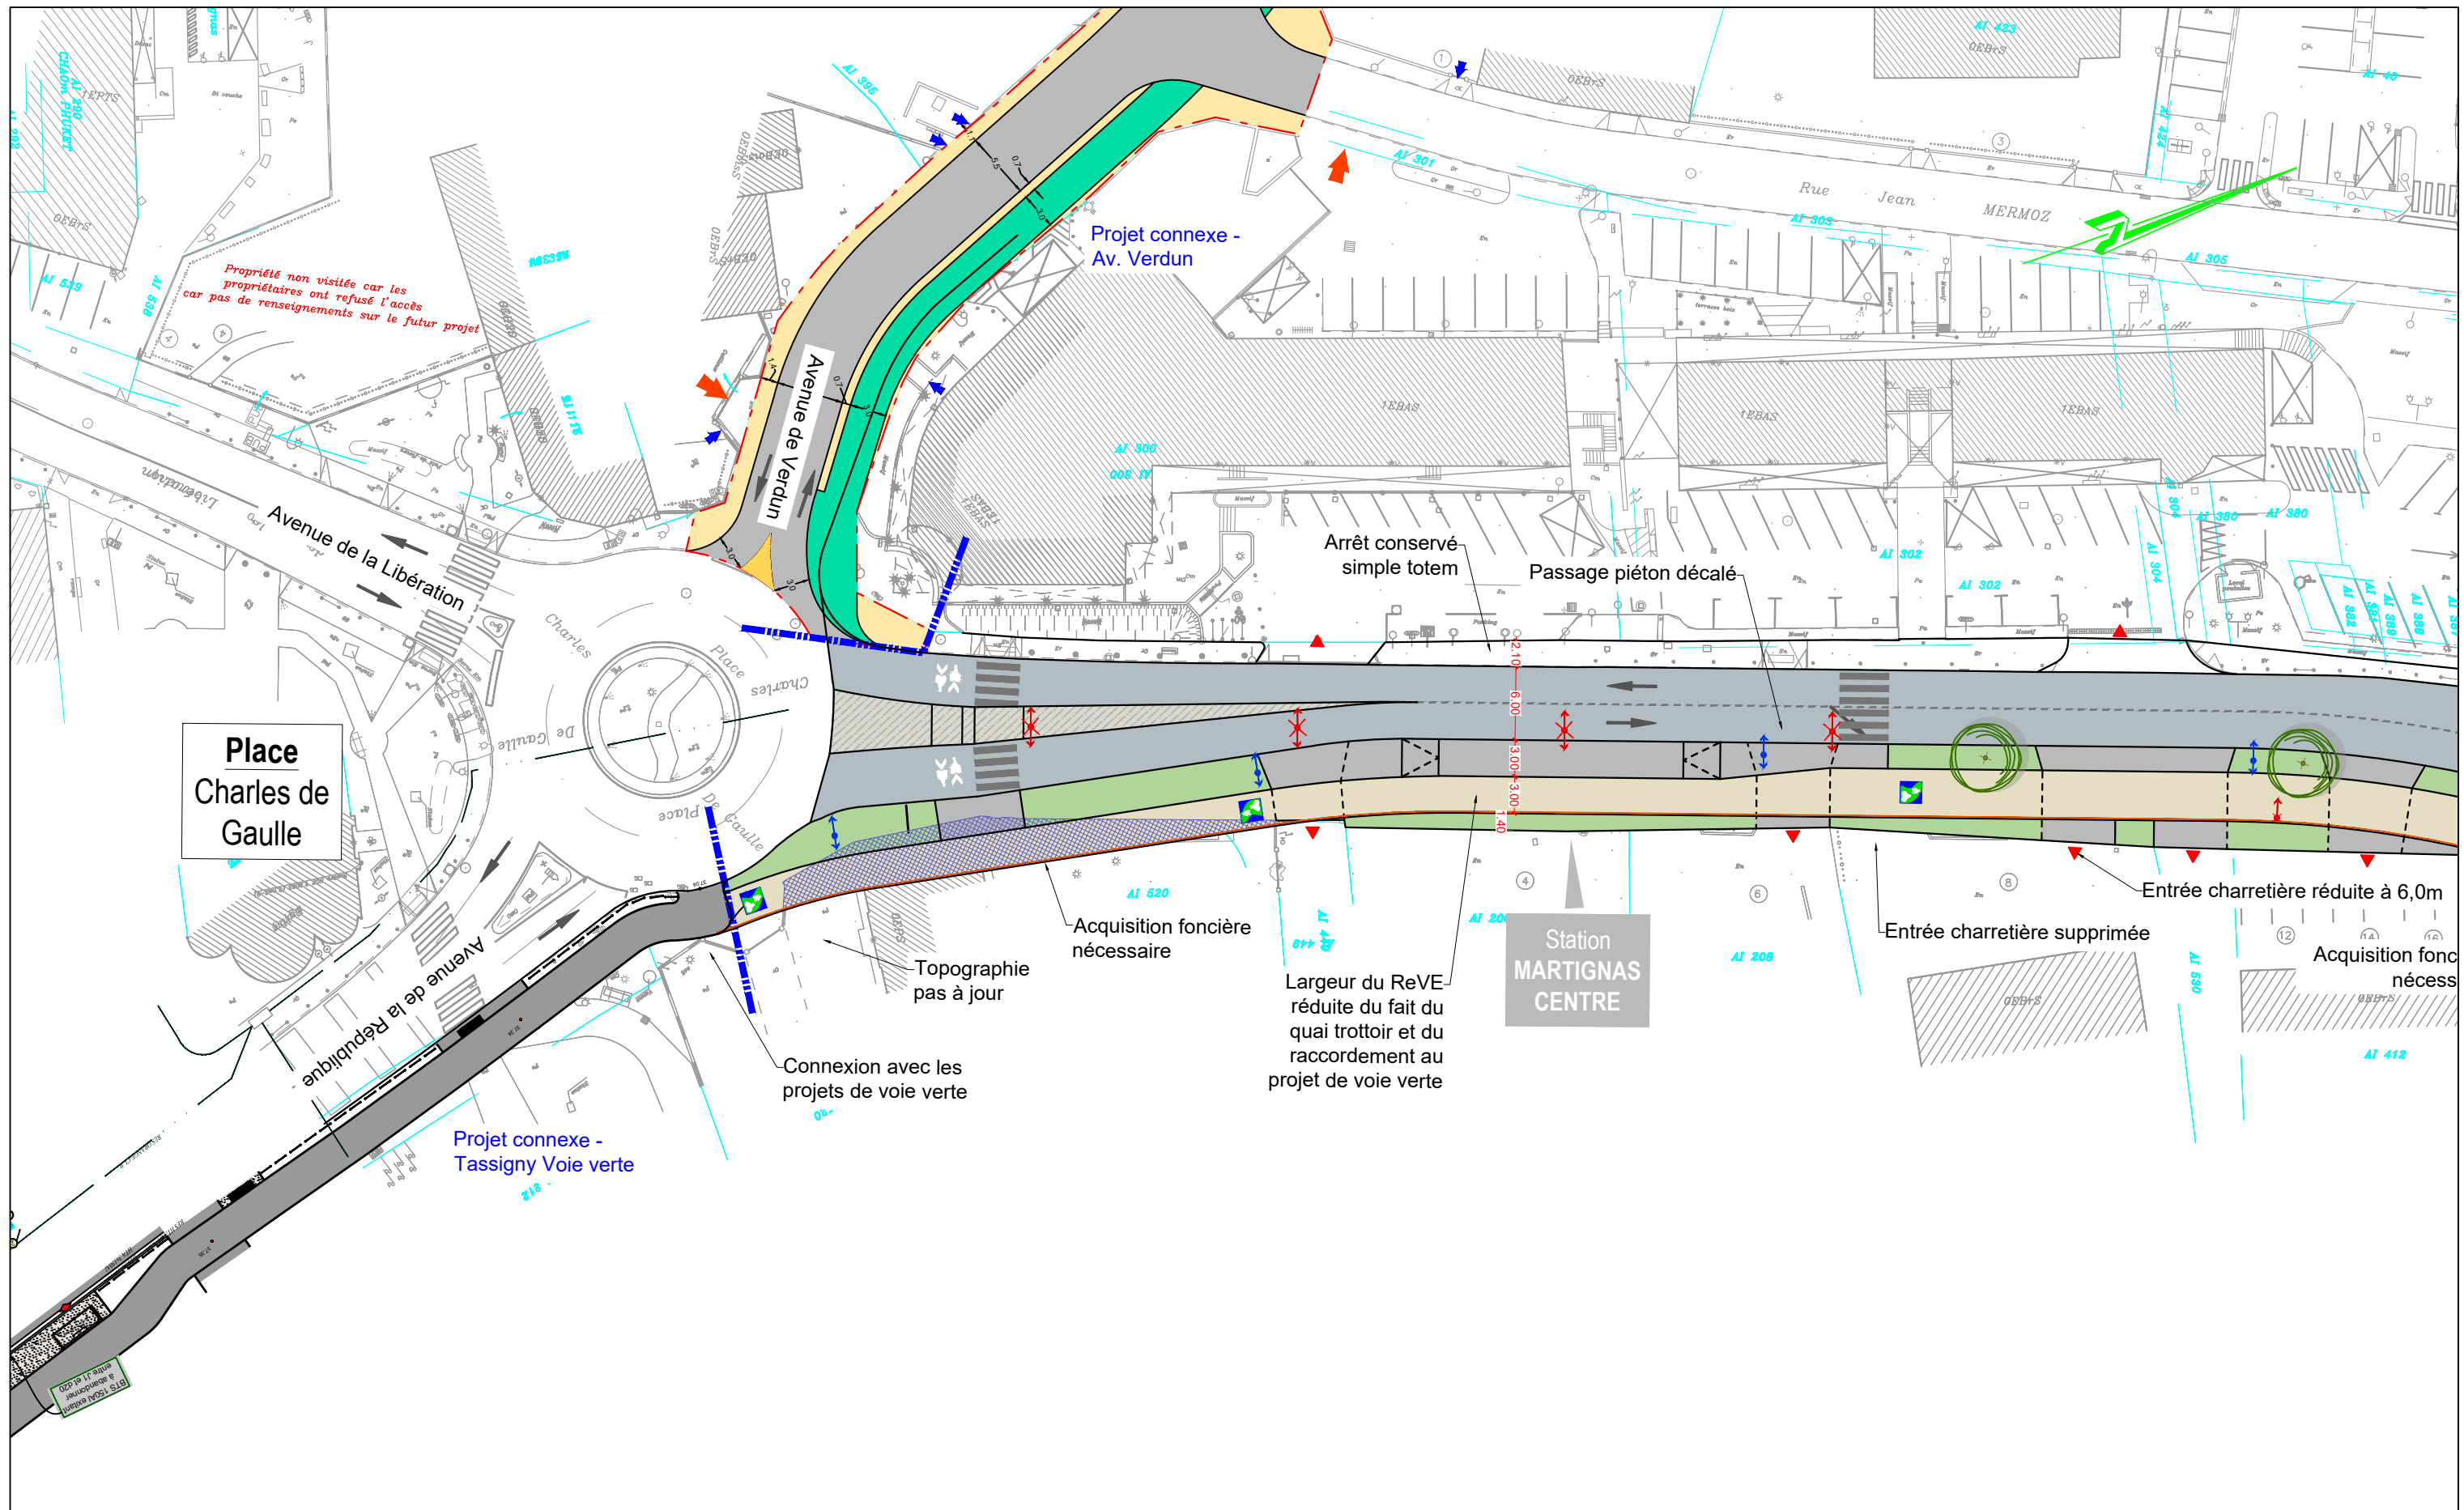

Commune de Bordeaux  
**Réseau Vélo Express - itinéraire 11**

Planche 14  
 Secteur 3 - Centre-bourg

Dessin : CLN	Date : 11/2023	Echelle : 1/500	Indice : b	Fichier : 190585CB_REVE11_EP_FS_AMG_MARTIGNAS_B.dwg	EP
--------------	----------------	-----------------	------------	---	----

Fichier: C:\Users\CLN\appdata\local\temp\AcPublish\_13396\190585CB\_REVE11\_EP\_FS\_AMG\_MARTIGNAS\_B.dwg Date: 09 Novembre 2023 - 12:30 Auteur: CLN