



ETUDES PRELIMINAIRES

BORDEAUX
METROPOLE

Commune de Martignas-sur-Jalle
Réseau Vélo Express - Itinéraire 11

B.4 Carnet de coupes


Dossier : 190585 CB
Echelle : 1/80
N° de Planche : 1/1


sce
Aménagement
& environnement
AGENCE DE BORDEAUX
CAP 24-Zone d'activités des Mondaults
1-4 Avenue Pierre Mendès France
33270 FLOIRAC
Tél : 05.57.59.87.43
Fax : 05.56.30.90.12
E-mail : bordeaux@sce.fr - www.sce.fr

sce
ateliersup+

EP

Indice	DATES	MODIFICATIONS	Dessiné	Vérifié
A	21/04/2023	Première émission	MEM	MGA
B	13/11/2023	EP définitives	CLN	BSM

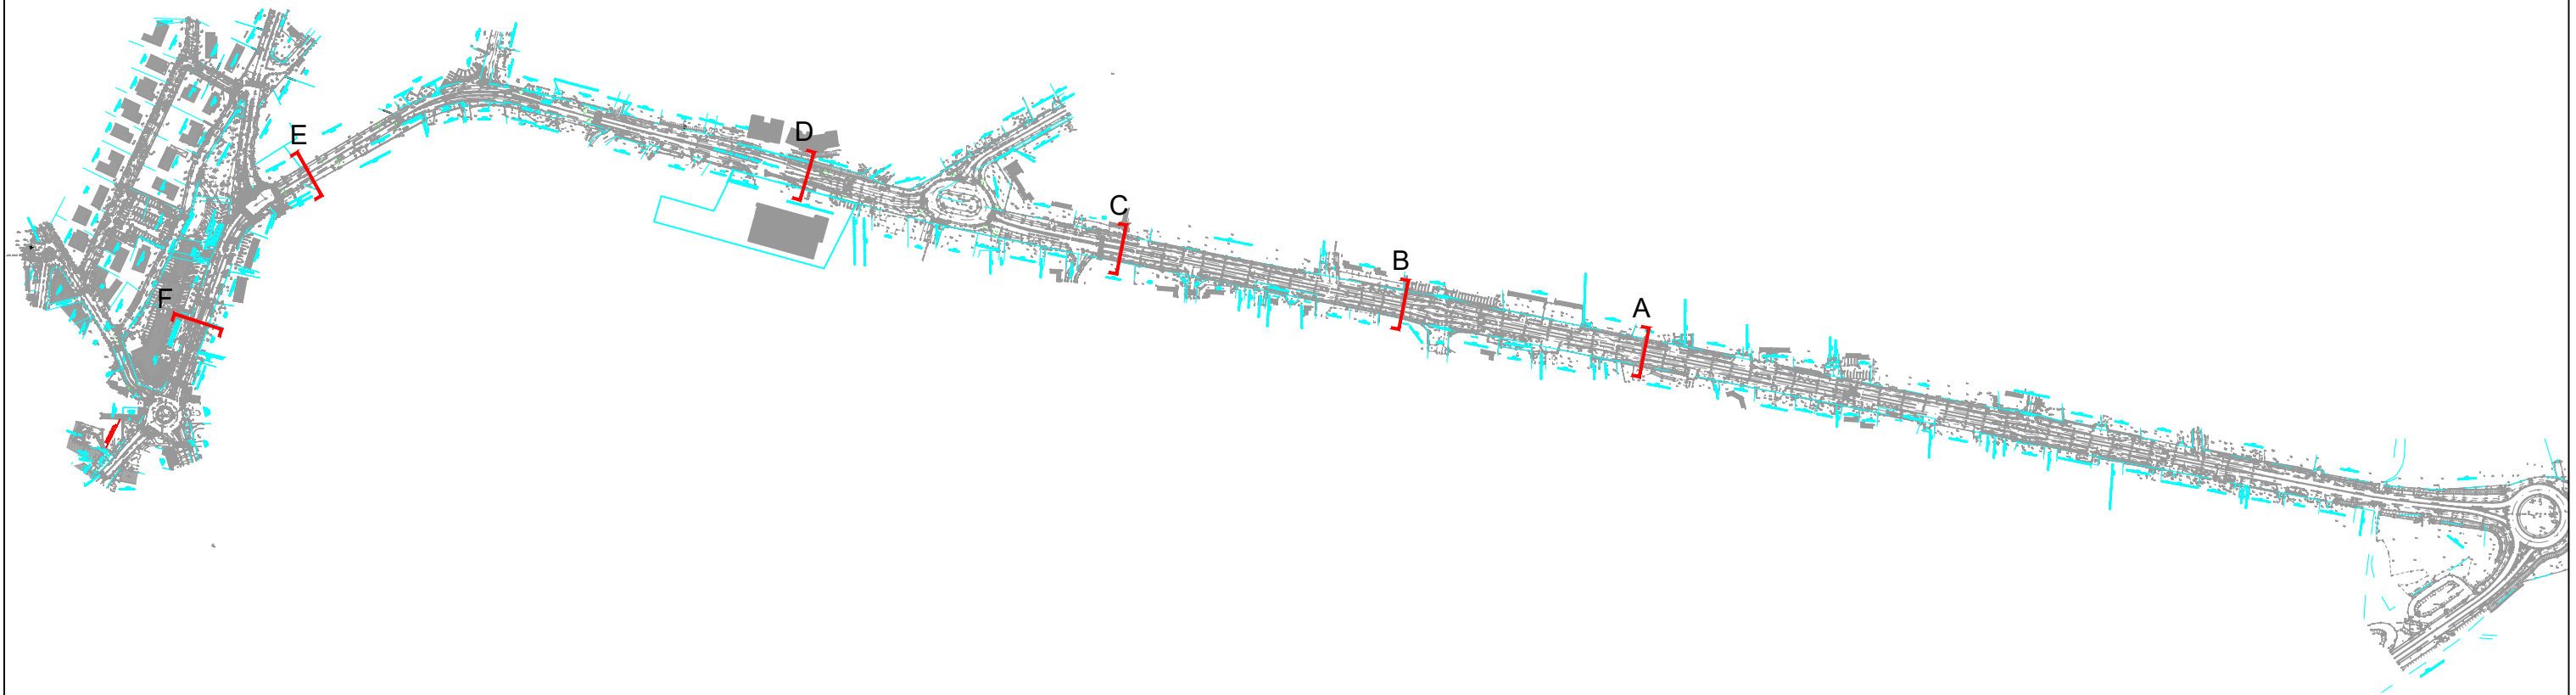

Commune de Martignas-sur-Jalle
Réseau Vélo Express - itinéraire 11

Plan de repérage des coupes

Dessin : CLN

Date : 11/2023

Echelle : 1/ 5000

Indice : b

Fichier : 190585_REVE11_FS_EP_CPE_MARTIGNAS_Carnet_B.dwg


EP



Commune de Martignas-sur-Jalle
Réseau Vélo Express - itinéraire 11

Coupe A
 Av Colonel Pierre Bourgoïn


Planche 1

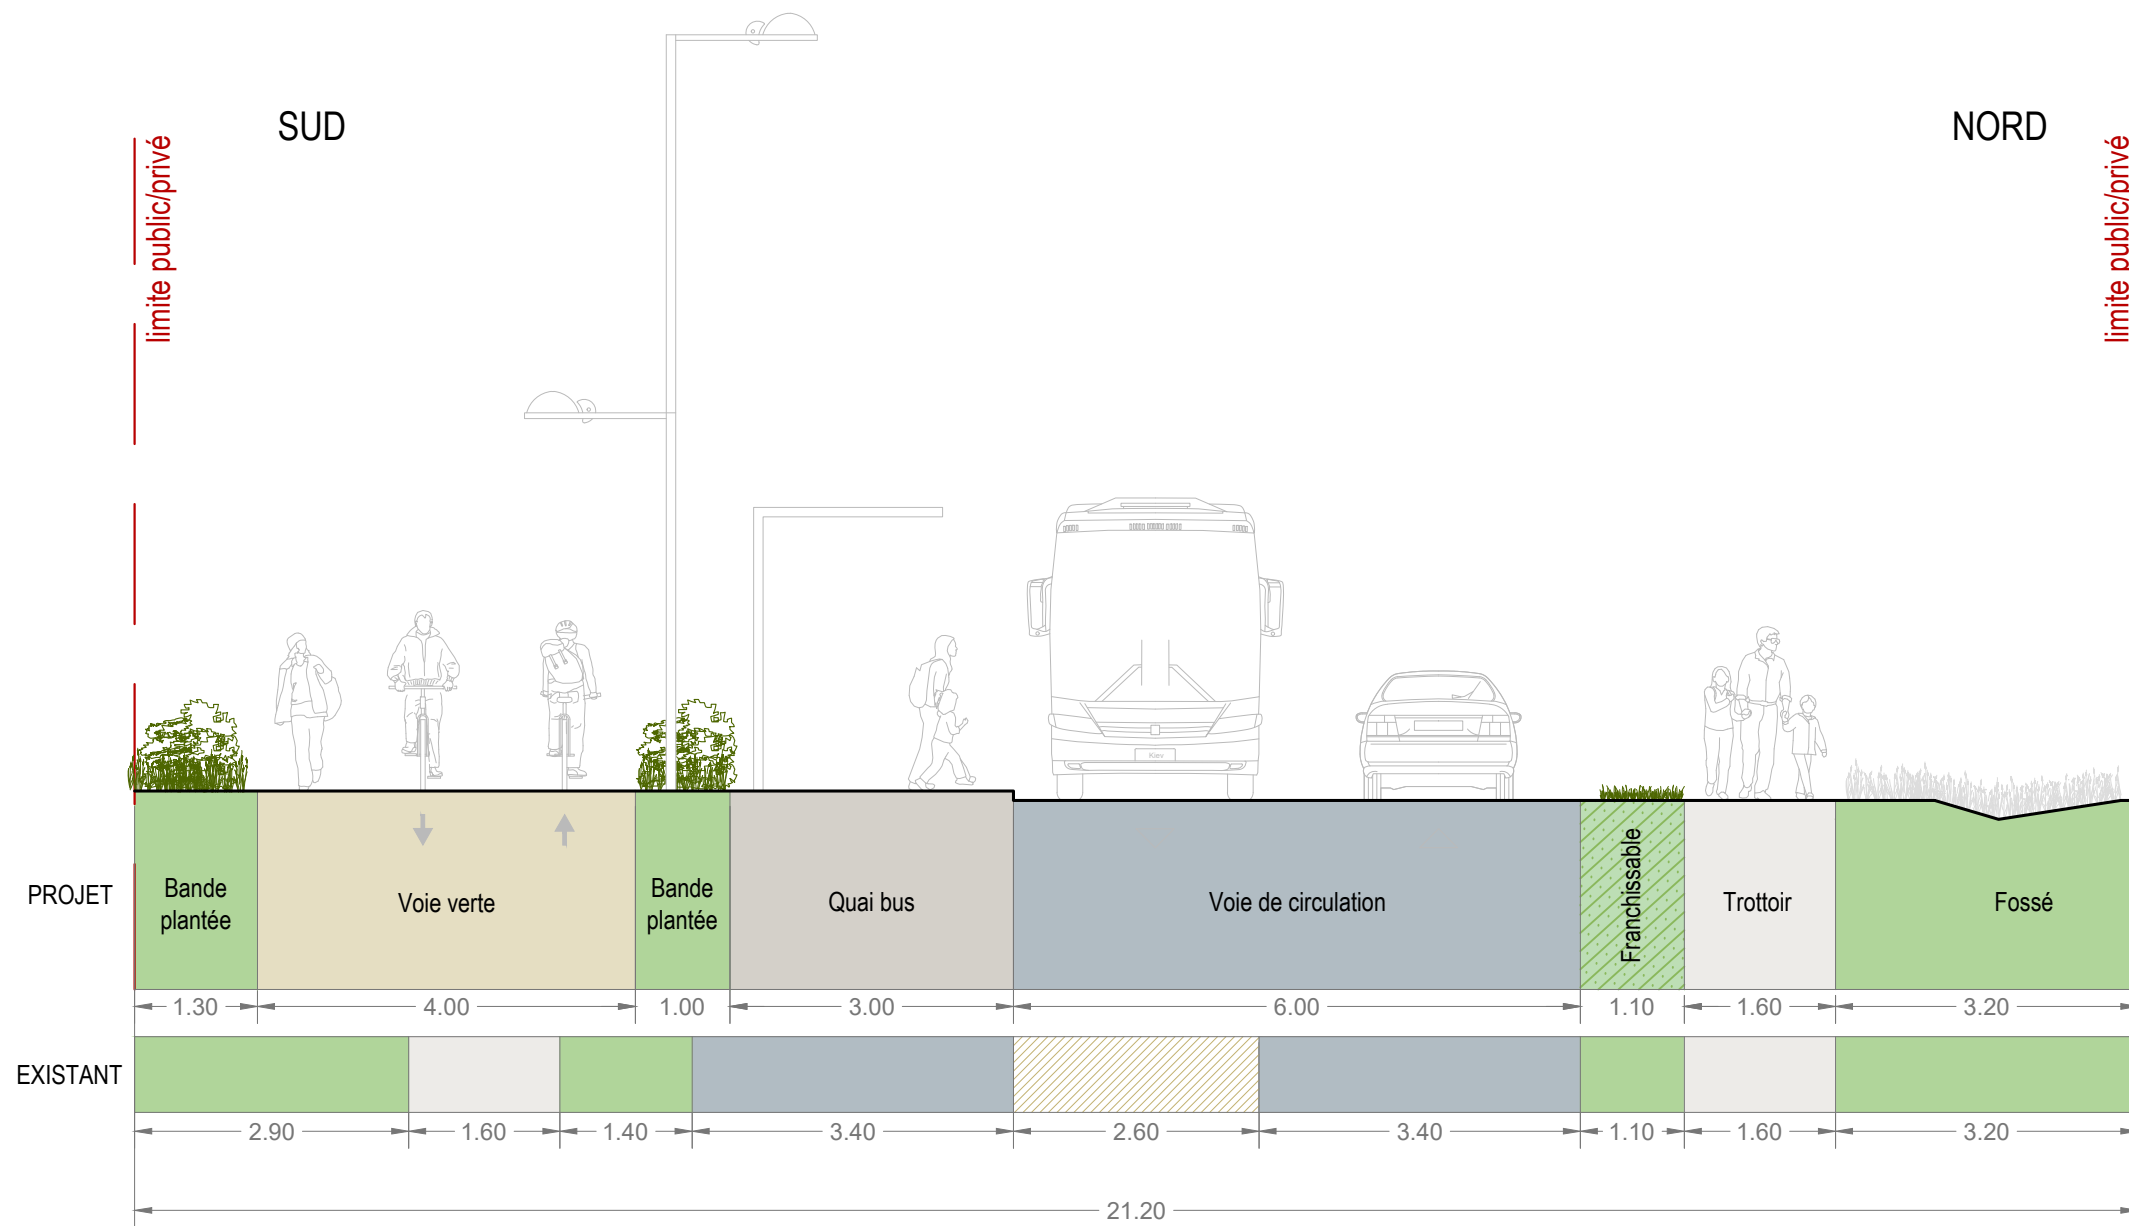

Commune de Martignas-sur-Jalle
Réseau Vélo Express - itinéraire 11

Coupe B
 Av Colonel Pierre Bourgoin


Planche 2

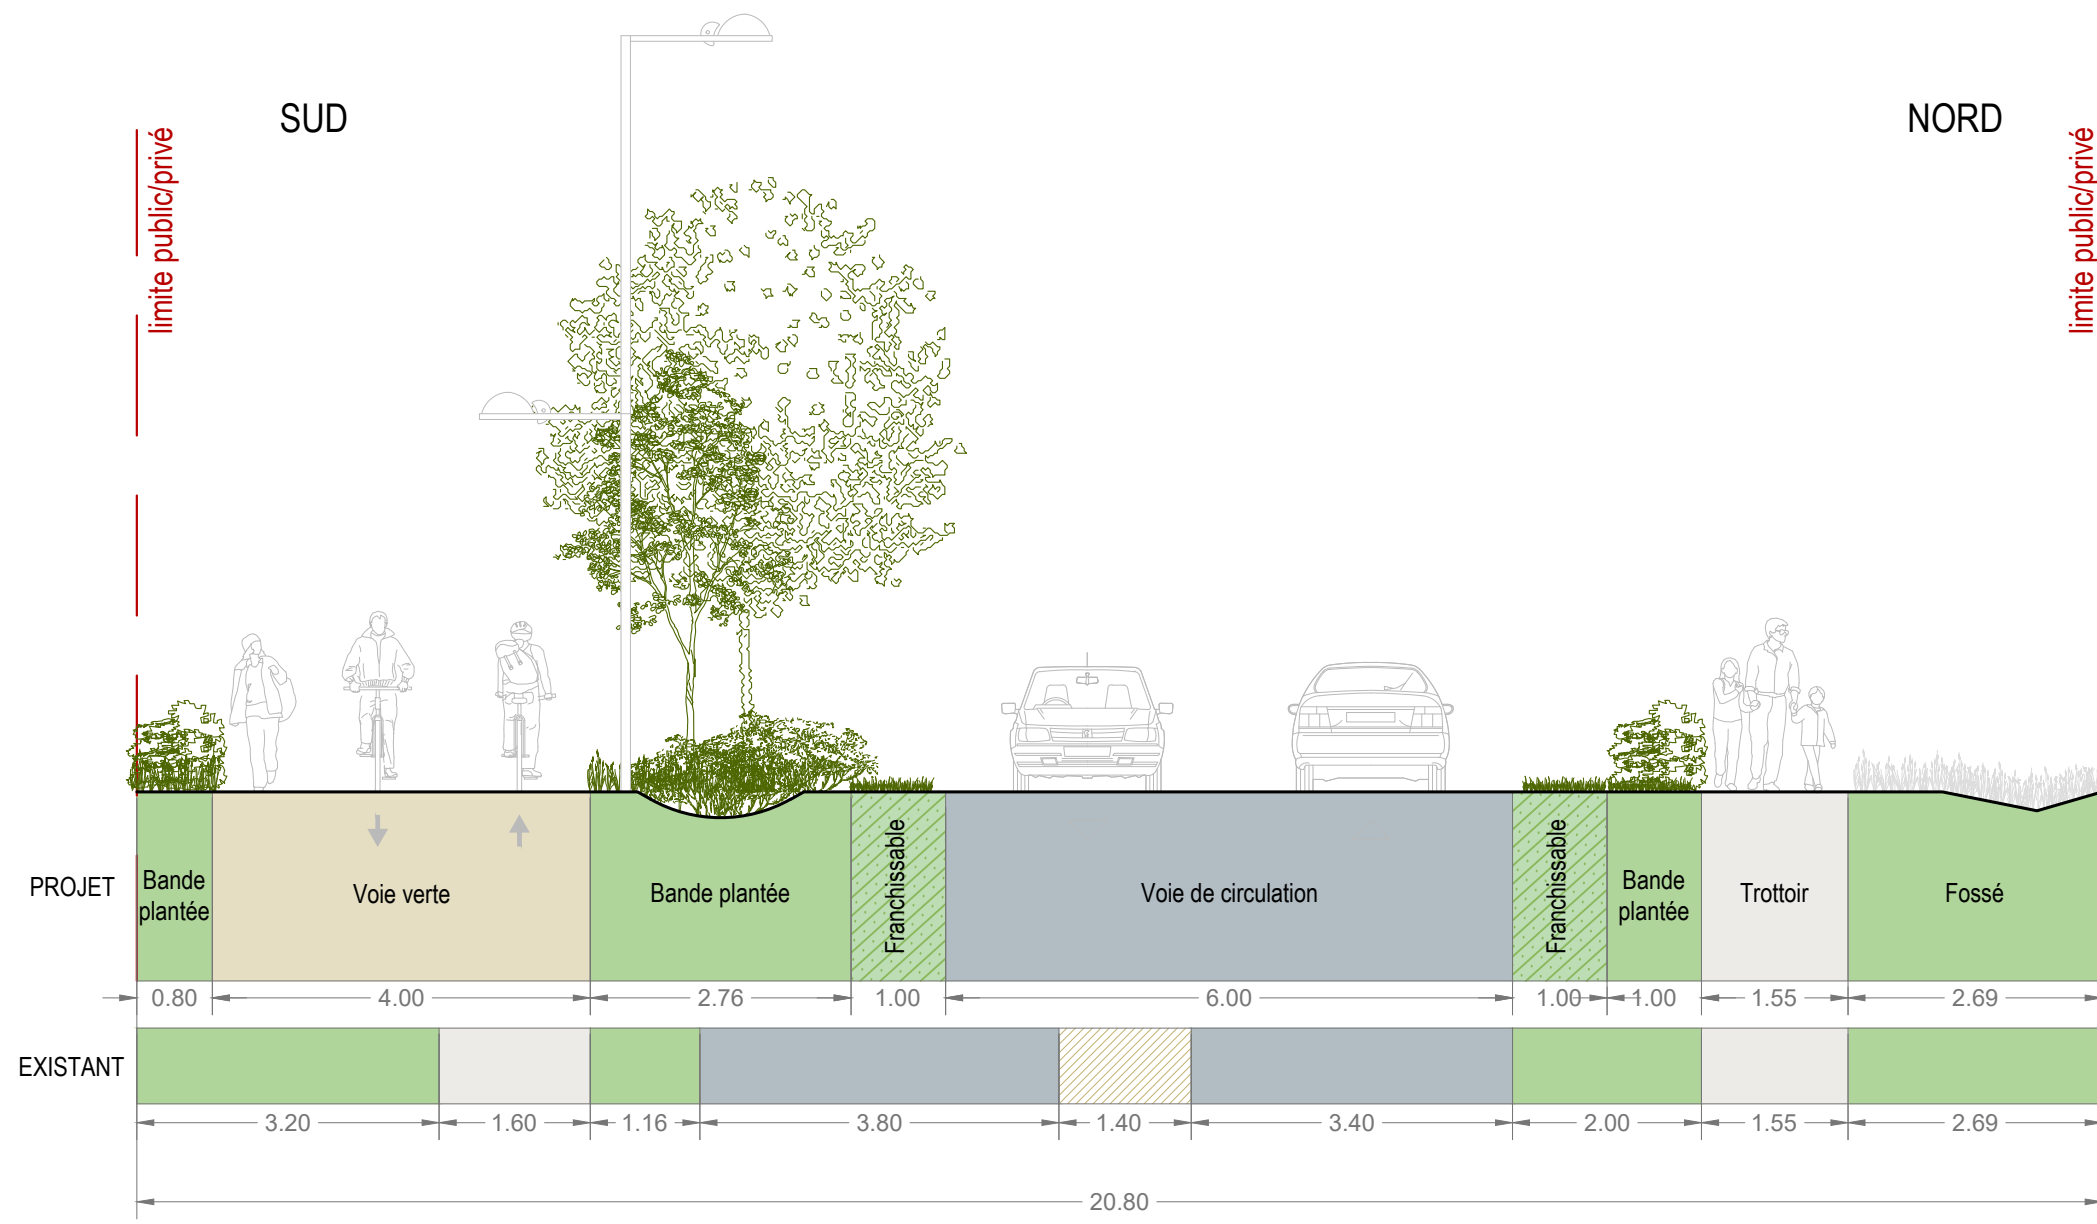

Commune de Martignas-sur-Jalle
Réseau Vélo Express - itinéraire 11

Coupe C
 Av Colonel Pierre Bourgoïn


Planche 3

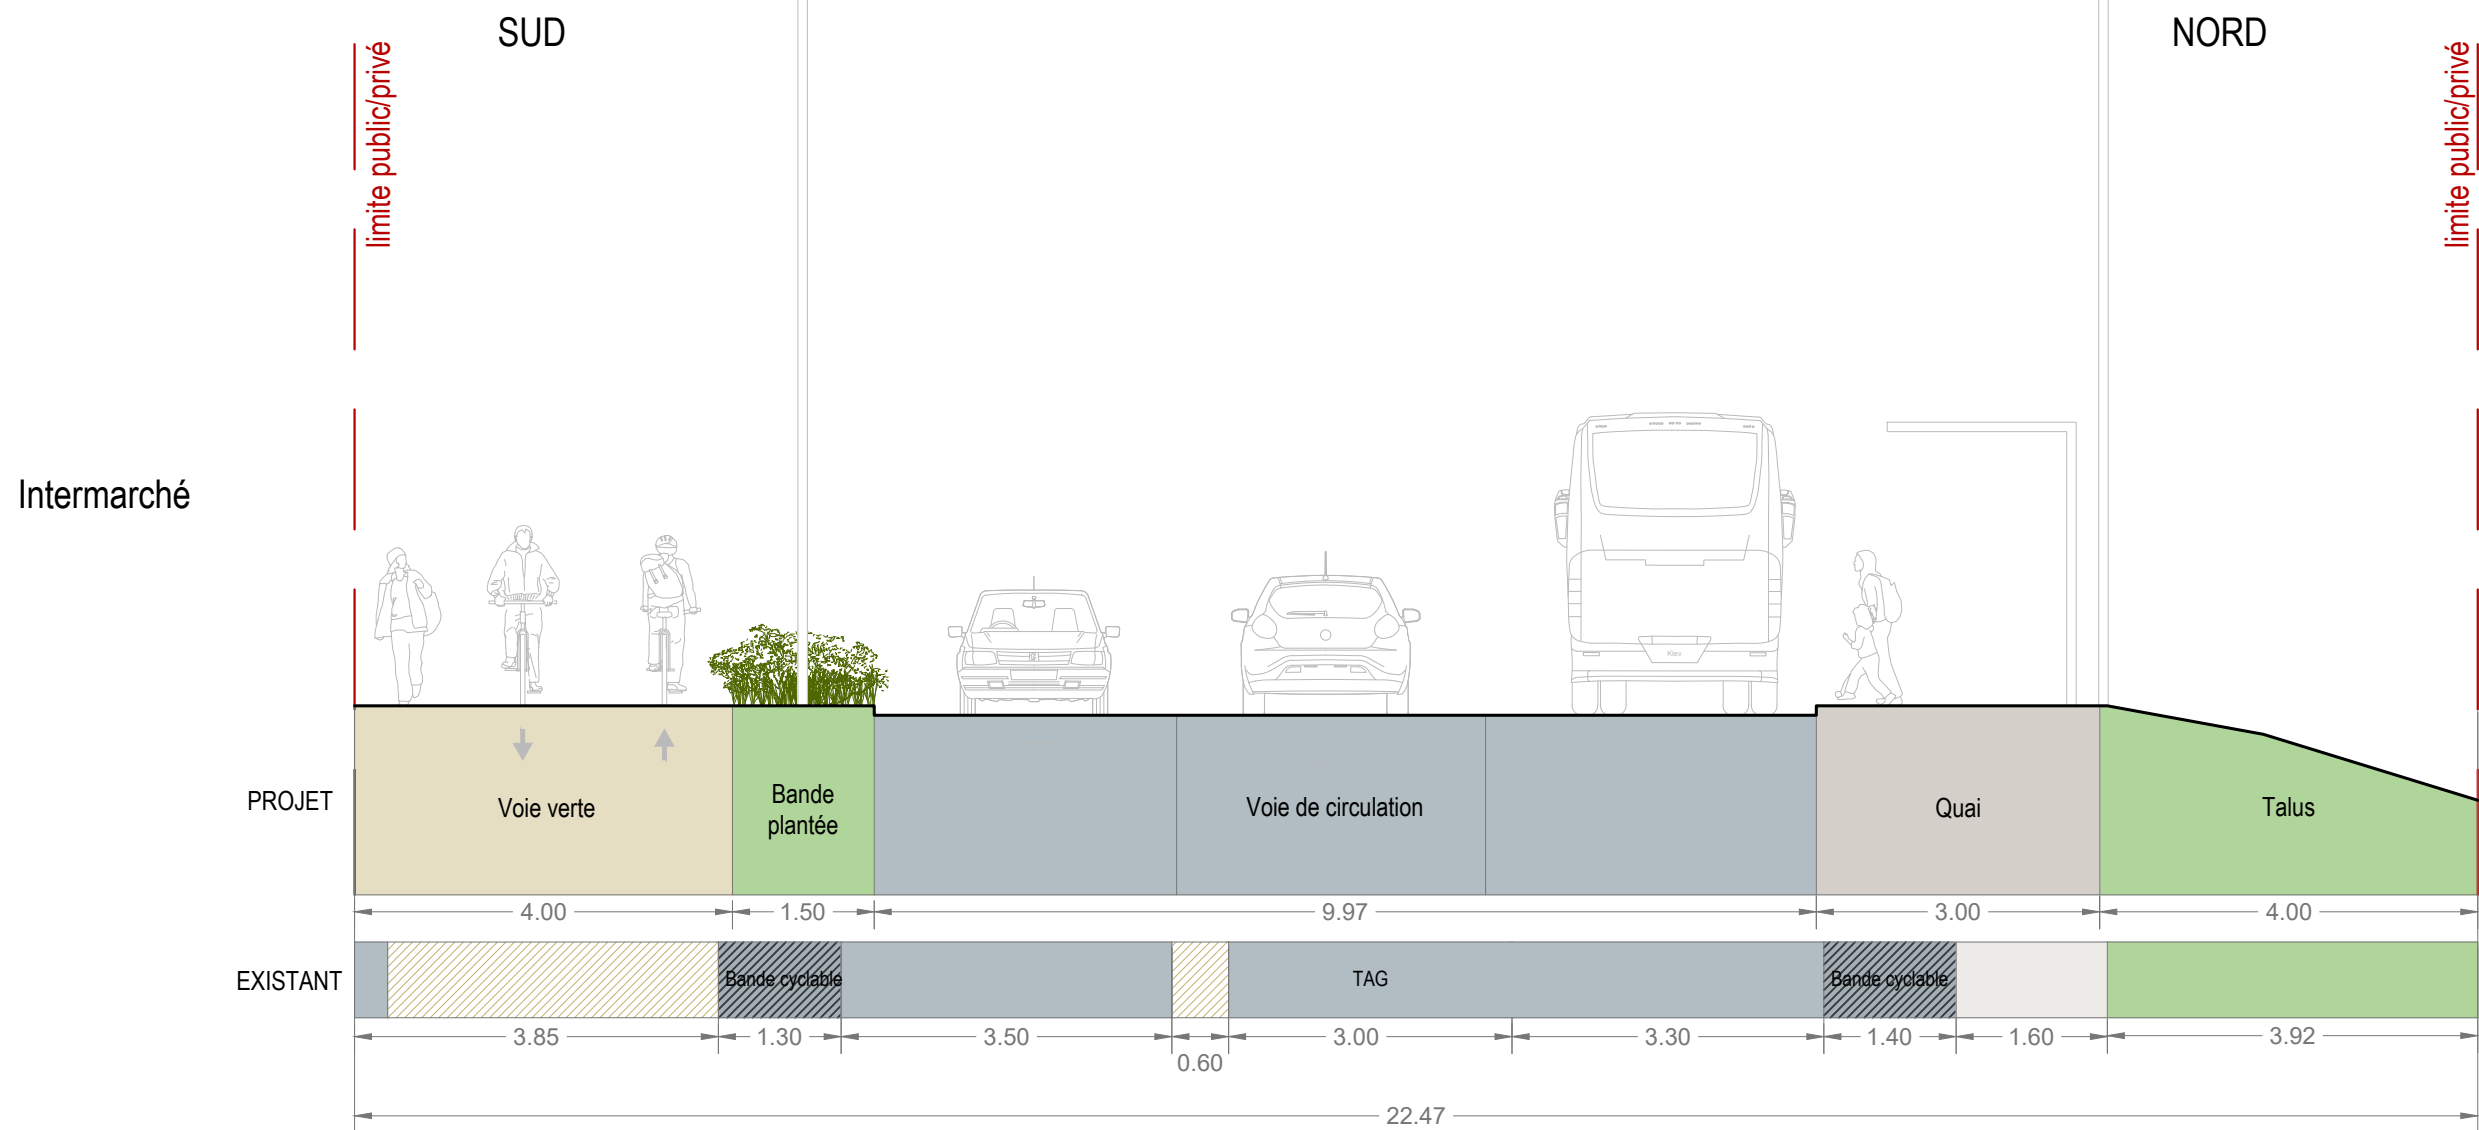

Commune de Martignas-sur-Jalle
Réseau Vélo Express - itinéraire 11

Coupe D
 Av Colonel Pierre Bourgoïn / Intermarché

Planche 4

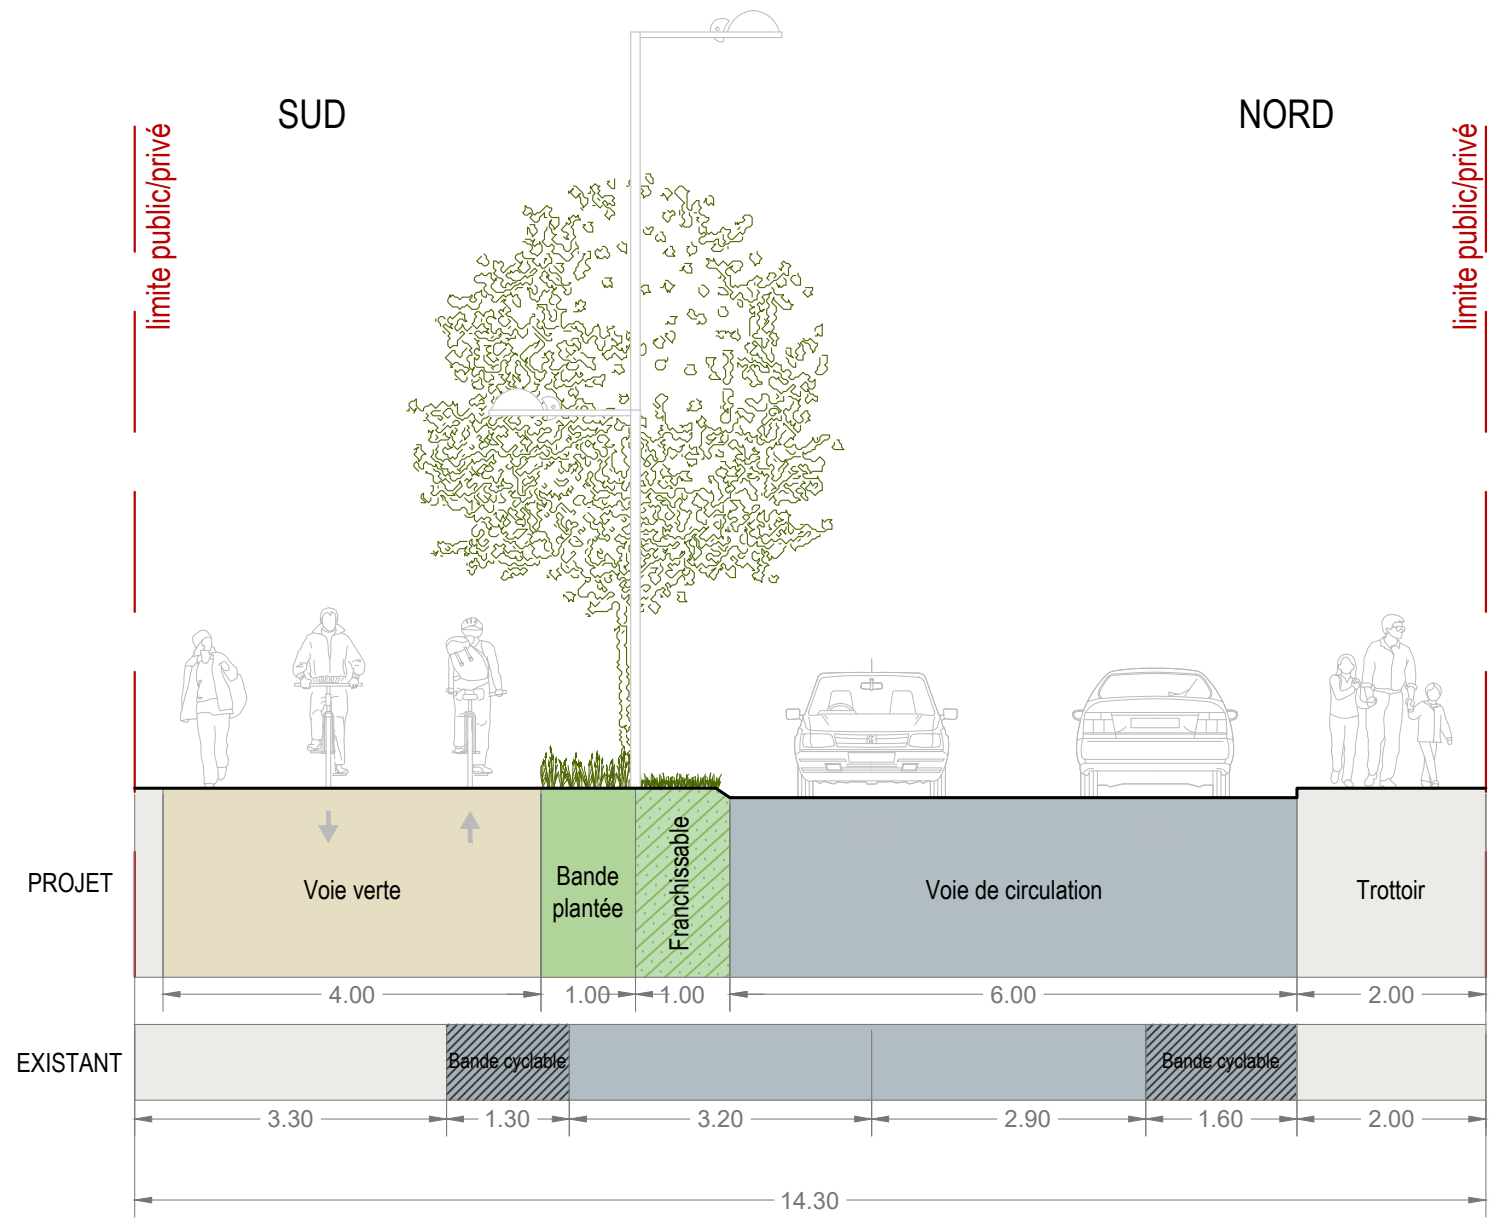

Commune de Martignas-sur-Jalle
Réseau Vélo Express - itinéraire 11

Coupe E
 Av du 18 Juin 1940

Planche 5

Dessin : CLN

Date : 11/2023

Echelle : 1/ 80

Indice : b

Fichier : 190585_REVE11_FS_EP_CPE_MARTIGNAS_Carnet_B.dwg

EP



Commune de Martignas-sur-Jalle
Réseau Vélo Express - itinéraire 11

Coupe F

Av du 18 Juin 1940 / Centre-ville

Planche 6