


CONCERTATION DE LA "PRESQU'ÎLE DU CENTRE"

CONCERTATION SAINT-MÉDARD-EN-JALLES RÈGLEMENTAIRE



Le centre-ville demain

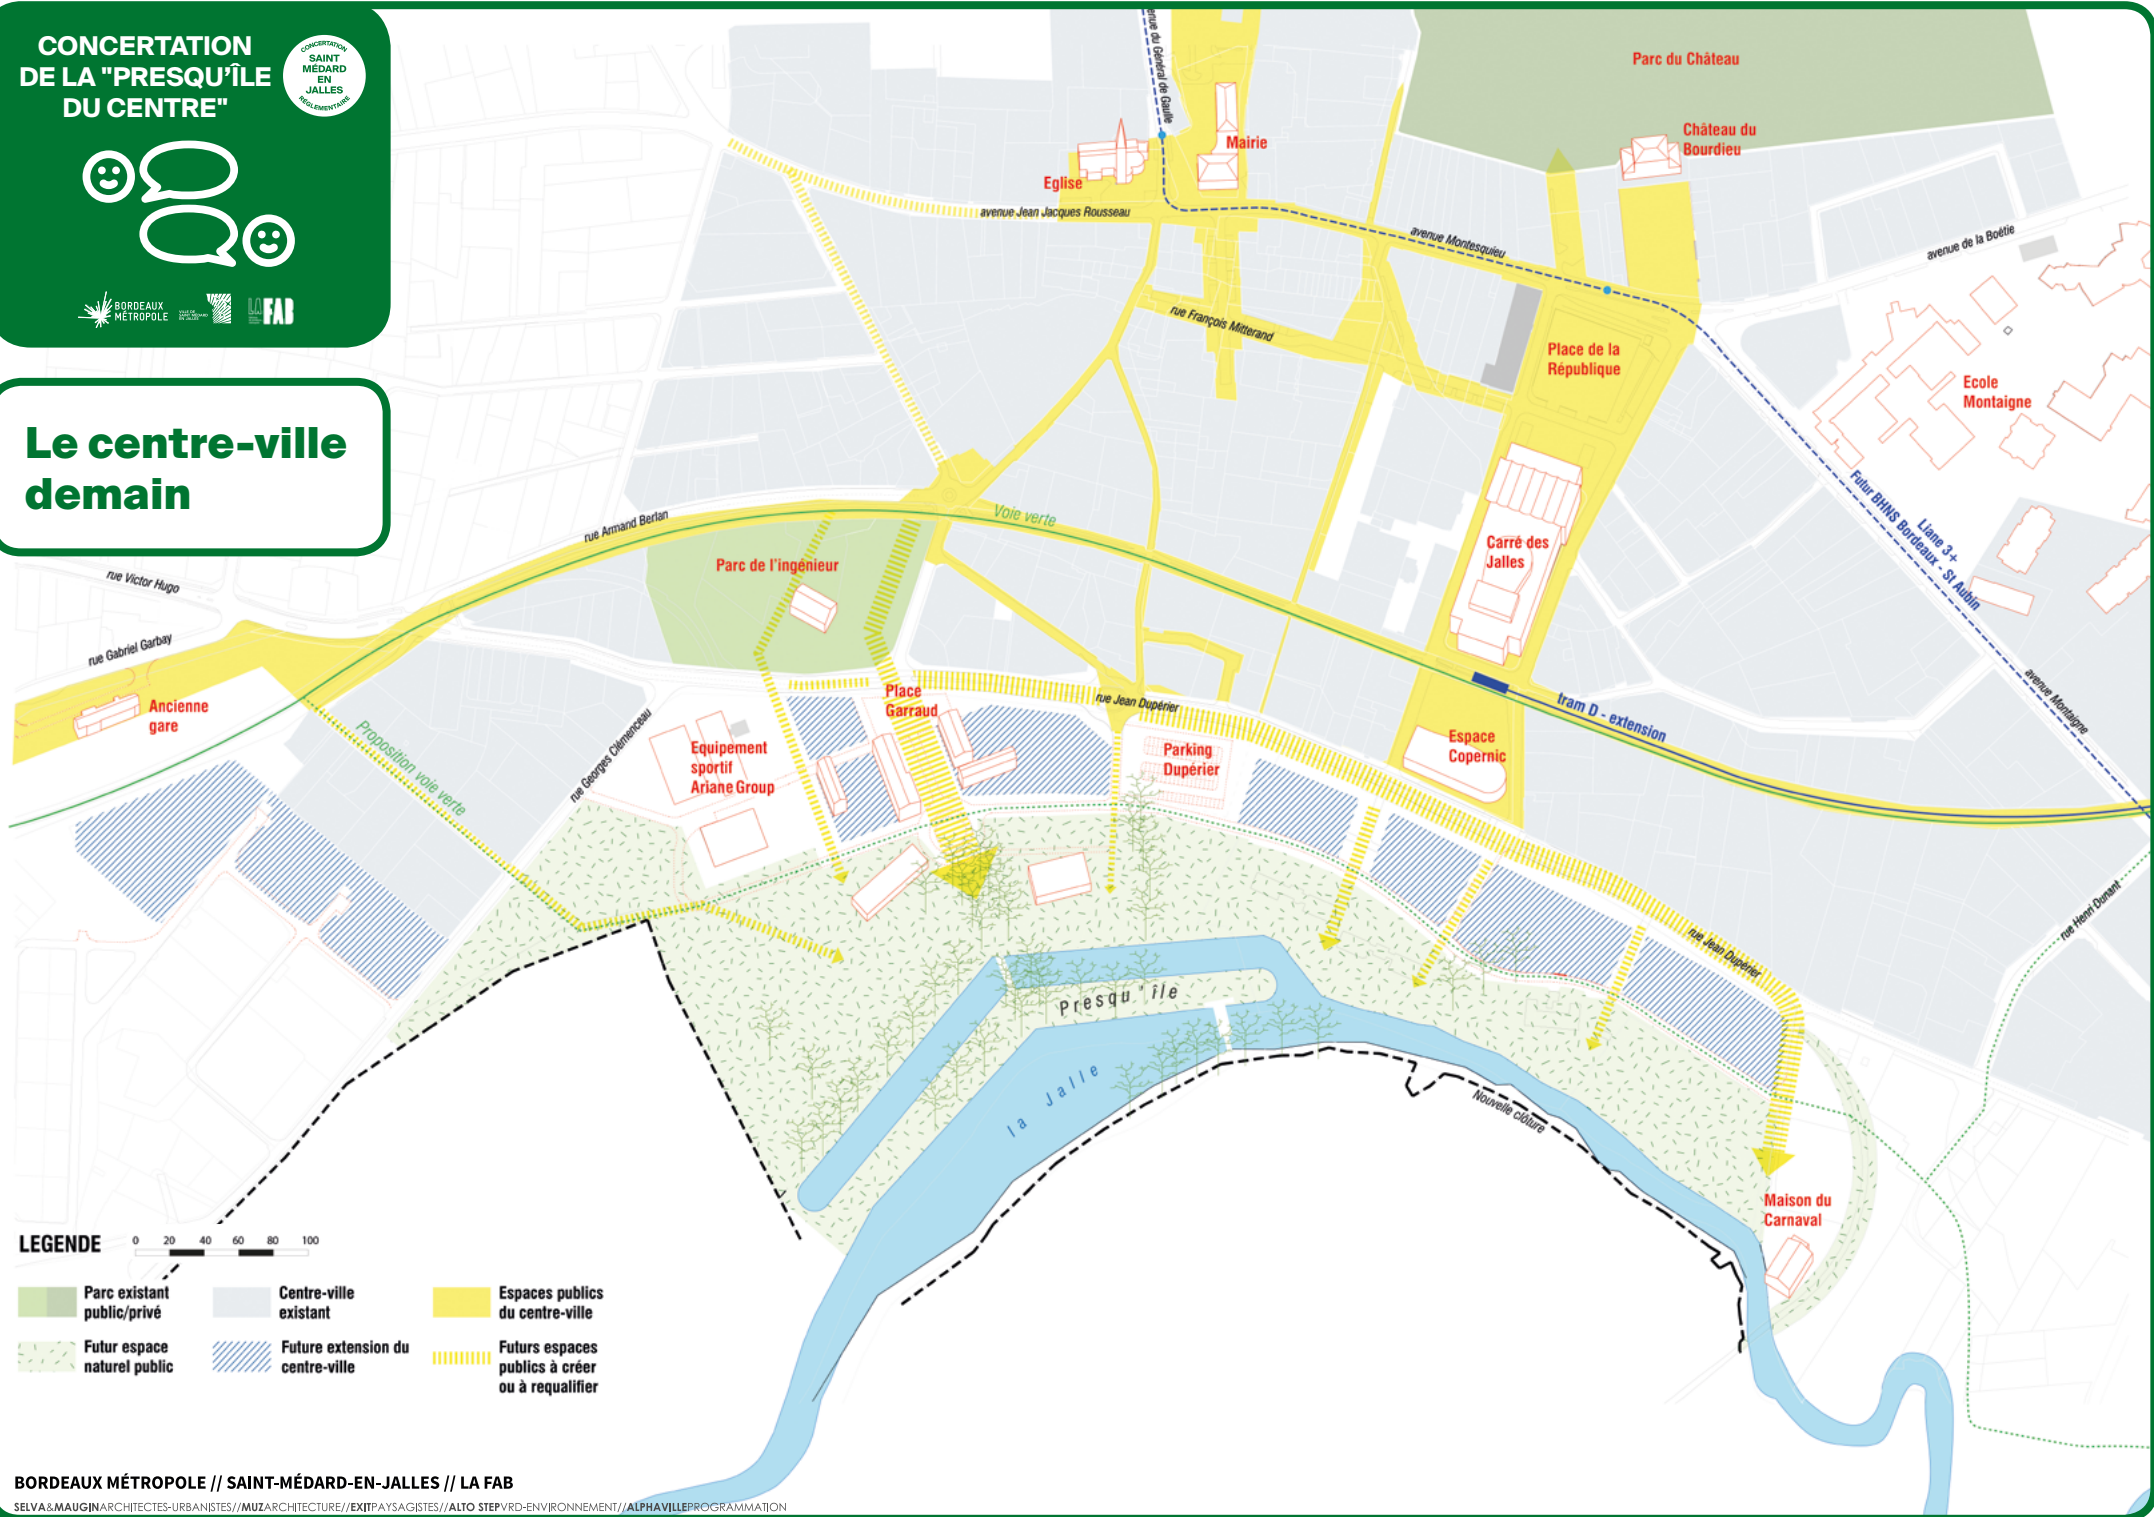

LEGENDE 0 20 40 60 80 100

- Parc existant public/privé
- Centre-ville existant
- Espaces publics du centre-ville
- Futur espace naturel public
- Future extension du centre-ville
- Futurs espaces publics à créer ou à requalifier