




Cf. propositions d'évolution pour faire suite aux avis reçus, récapitulés et expliqués dans l'annexe 2.4 et traduites dans le plan général des travaux dans l'annexe 2.6, atlas n° 3) du mémoire en réponse à l'avis de l'Ae (pièce V.14 du présent dossier).

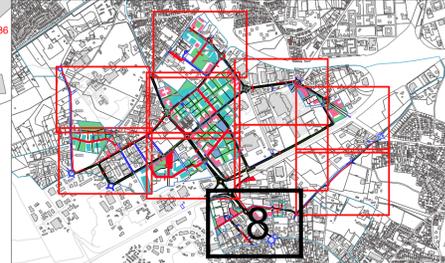

- Légende :
- Périmètre d'intervention
 - Sites de projet
 - Existant
 - Bande plantée
 - Voie verte
 - Constructions à dominante résidentielle
 - Constructions à dominante tertiaire
 - Constructions à dominante industrielle
 - Aire de multimodalité
 - Espaces de pleine terre
 - Voire
 - Piste cyclable
 - Projet
 - Arbre existant

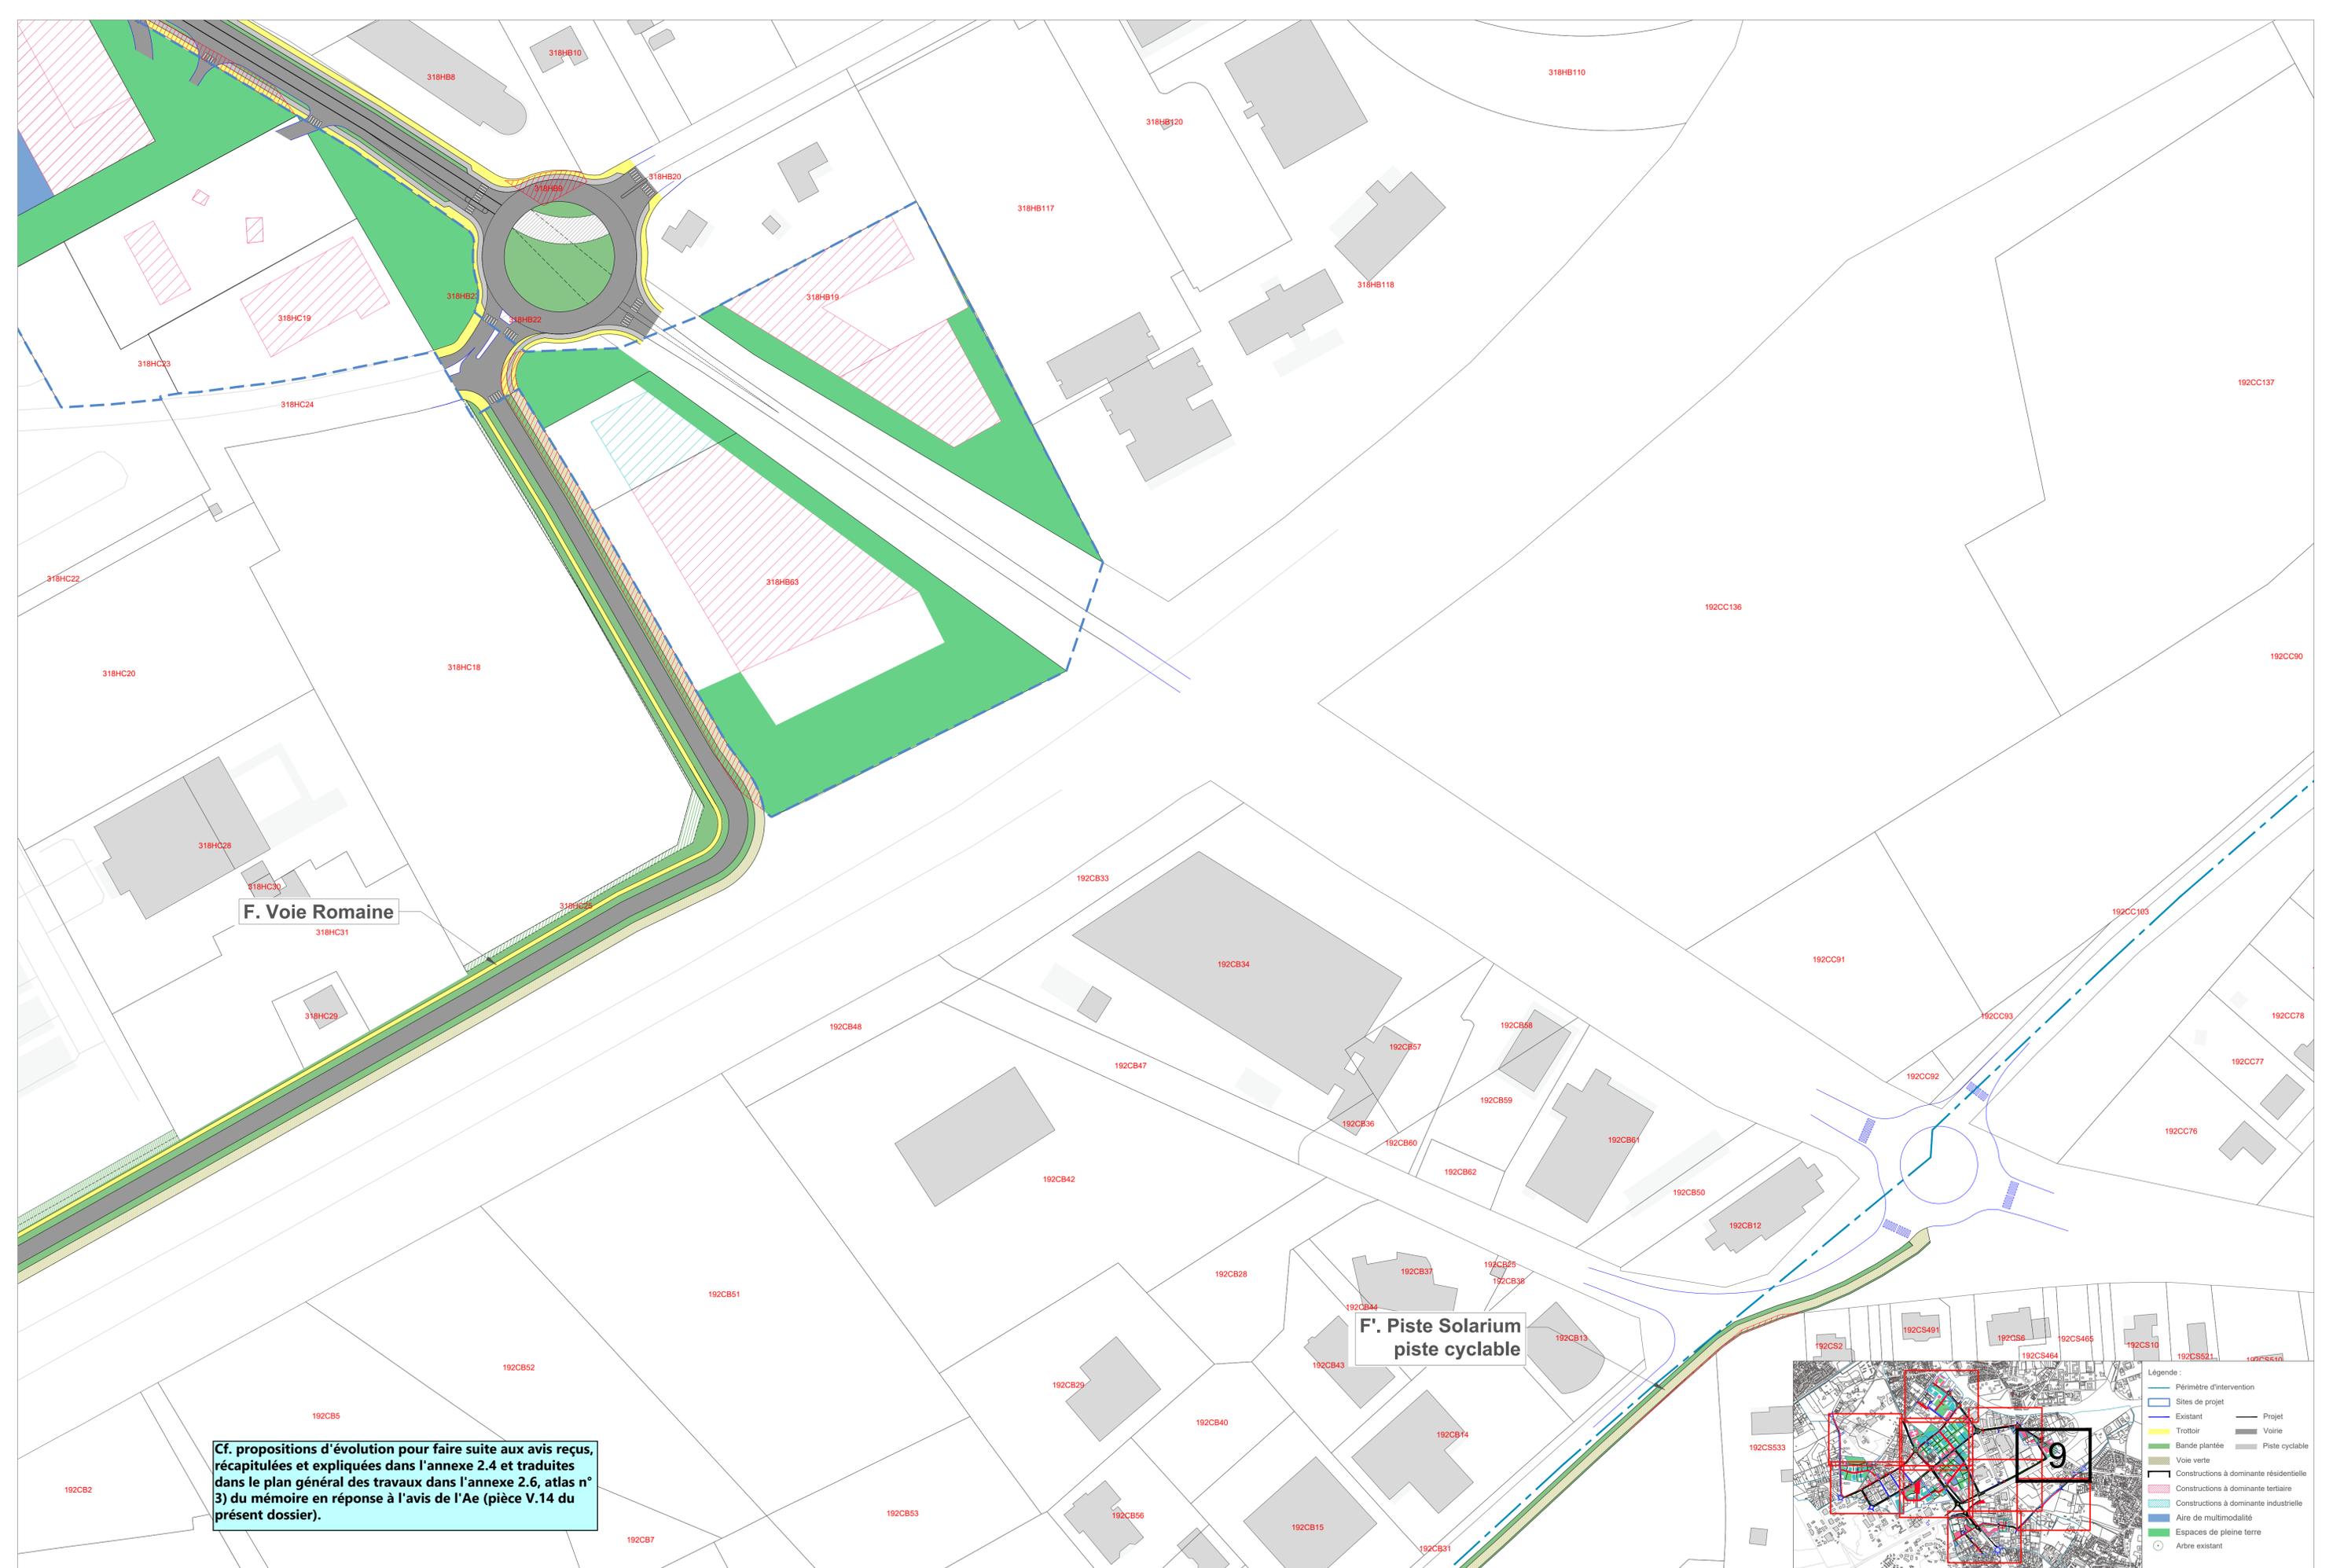

Cf. propositions d'évolution pour faire suite aux avis reçus, récapitulées et expliquées dans l'annexe 2.4 et traduites dans le plan général des travaux dans l'annexe 2.6, atlas n° 3) du mémoire en réponse à l'avis de l'Ae (pièce V.14 du présent dossier).

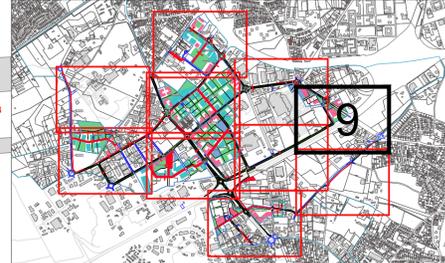


Légende :

	Périmètre d'intervention		Projet
	Sites de projet		Voie
	Existant		Piste cyclable
	Bande plantée		Voie verte
	Constructions à dominante résidentielle		Aire de multimodalité
	Constructions à dominante tertiaire		Espaces de pleine terre
	Constructions à dominante industrielle		Arbre existant


F'. Piste Solarium
piste cyclable

F'. Piste Solarium
piste cyclable


Cf. propositions d'évolution pour faire suite aux avis reçus, récapitulés et expliqués dans l'annexe 2.4 et traduites dans le plan général des travaux dans l'annexe 2.6, atlas n° 3) du mémoire en réponse à l'avis de l'Ae (pièce V.14 du présent dossier).

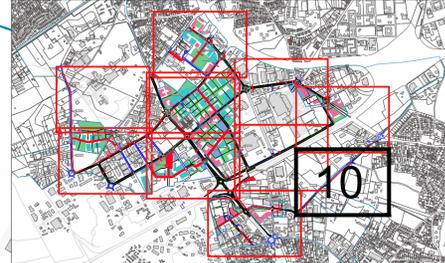


- Légende :
- Périmètre d'intervention
 - Sites de projet
 - Existant
 - Trottoir
 - Bande plantée
 - Voie verte
 - Constructions à dominante résidentielle
 - Constructions à dominante tertiaire
 - Constructions à dominante industrielle
 - Aire de multimodalité
 - Espaces de pleine terre
 - Arbre existant
 - Projet
 - Voie
 - Piste cyclable

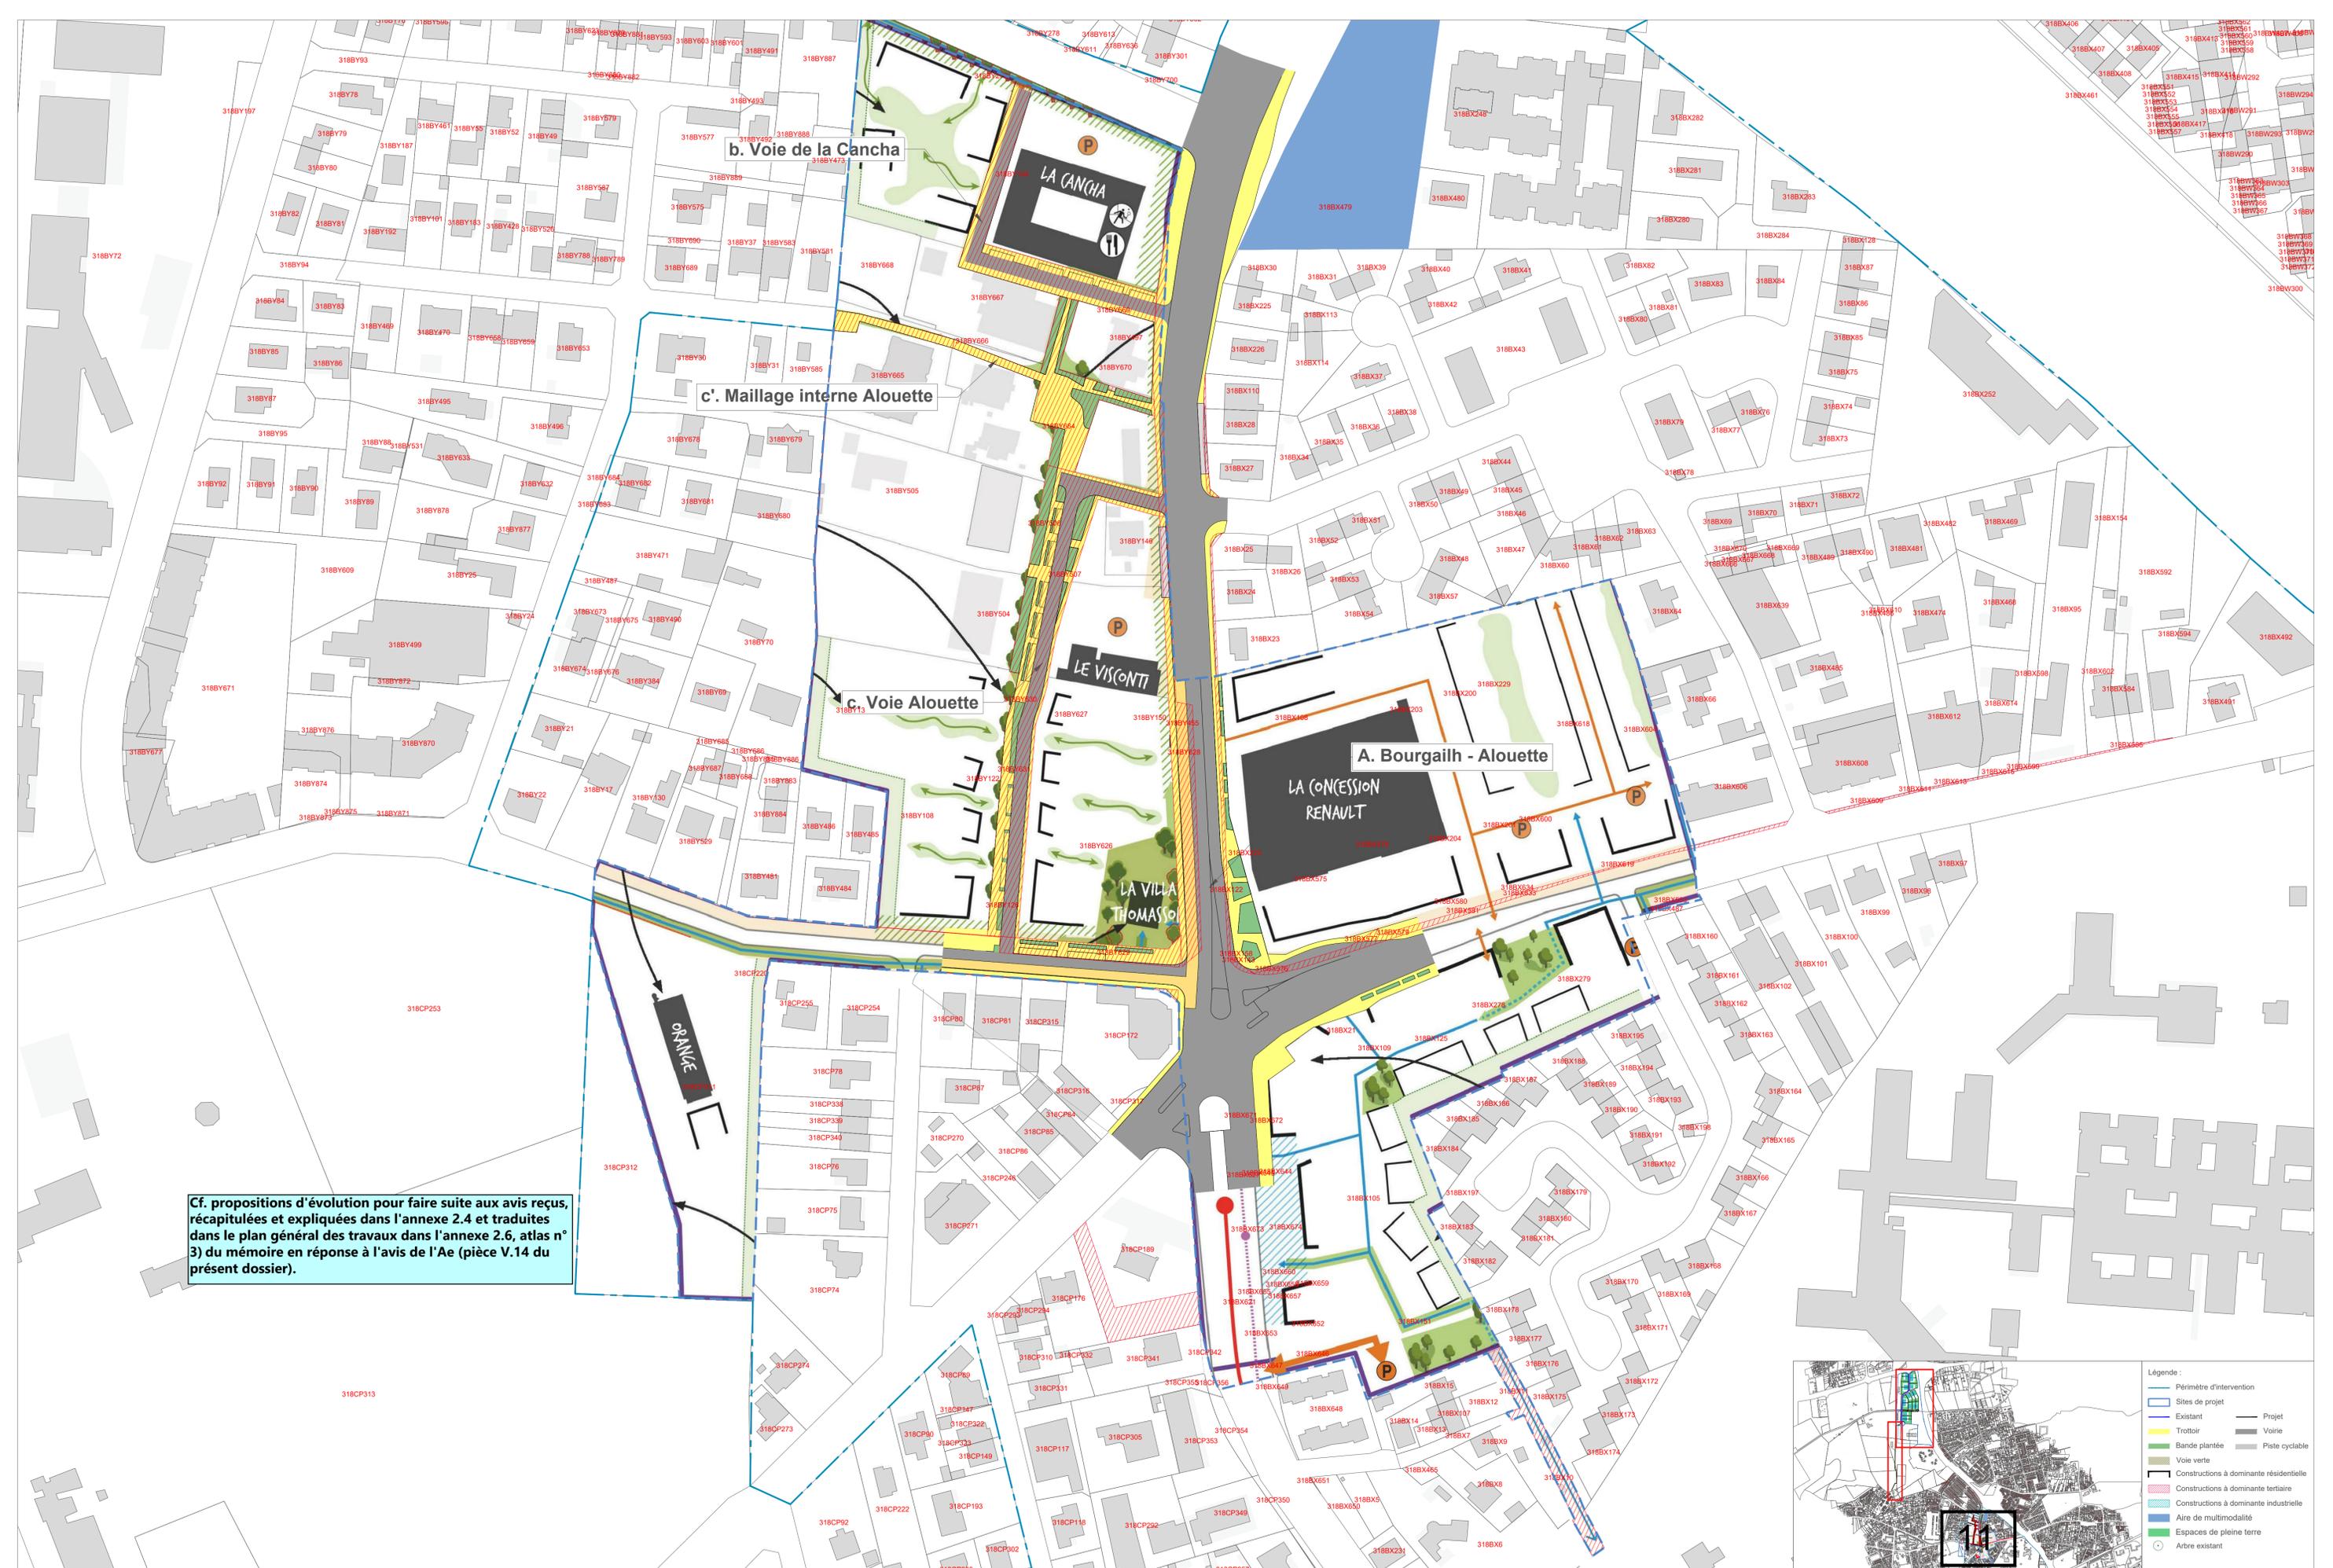

Cf. propositions d'évolution pour faire suite aux avis reçus, récapitulés et expliqués dans l'annexe 2.4 et traduites dans le plan général des travaux dans l'annexe 2.6, atlas n° 3) du mémoire en réponse à l'avis de l'Ae (pièce V.14 du présent dossier).

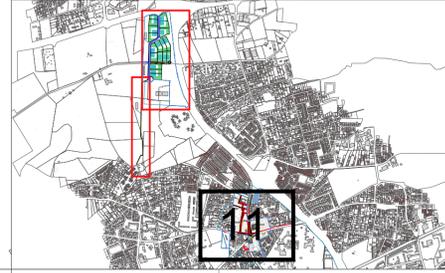

- Légende :
- Périmètre d'intervention
 - Sites de projet
 - Existant
 - Projet
 - Trottoir
 - Voie
 - Bande plantée
 - Piste cyclable
 - Voie verte
 - Aire de multimodalité
 - Constructions à dominante résidentielle
 - Constructions à dominante tertiaire
 - Constructions à dominante industrielle
 - Espaces de pleine terre
 - Arbre existant

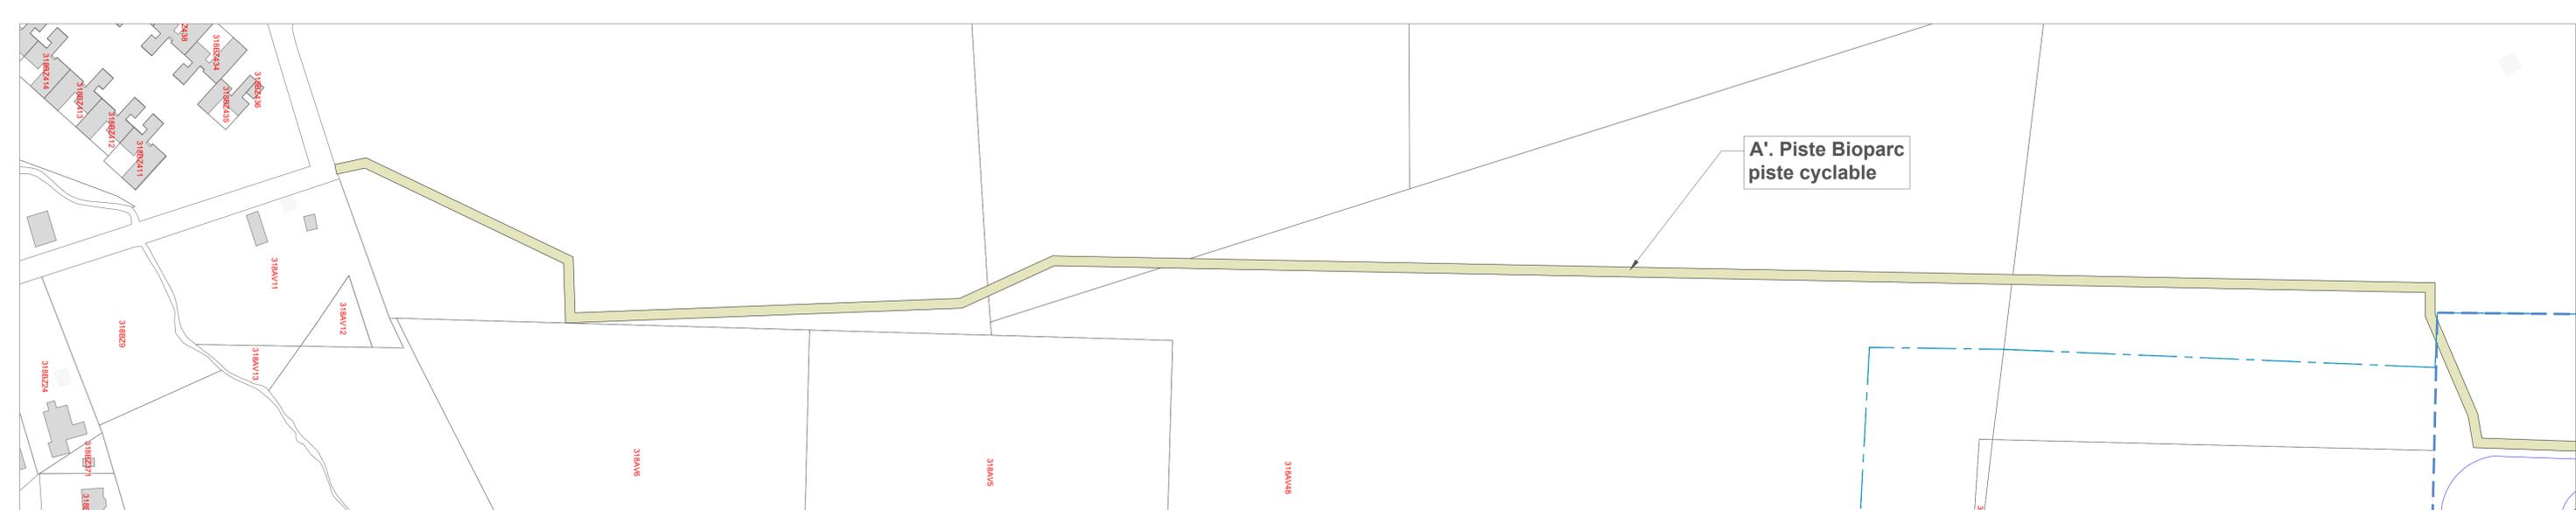

A'. Piste Bioparc
piste cyclable



a. Allée de la Princesse

A'. Piste Bioparc
piste cyclable

PESSAC
MERIGNAC

Cf. propositions d'évolution pour faire suite aux avis reçus, récapitulées et expliquées dans l'annexe 2.4 et traduites dans le plan général des travaux dans l'annexe 2.6, atlas n° 3) du mémoire en réponse à l'avis de l'Ae (pièce V.14 du présent dossier).

- Légende :
- Périmètre d'intervention
 - Sites de projet
 - Trottoir
 - Bande plantée
 - Voie verte
 - Voie
 - Piste cyclable
 - Constructions à dominante résidentielle
 - Constructions à dominante tertiaire
 - Constructions à dominante industrielle
 - Aire de multimodalité
 - Espaces de pleine terre
 - Arbre existant
 - Projet

