

**POLE TERRITORIAL
SUD**



Direction du Développement et de l'Aménagement
Service Etudes et Maîtrise d'Oeuvre

COMMUNE: PESSAC


**CARREFOUR:
CHATEAUBRIAND/DESBATS
GRADIGNAN/CARDINAL**

AMENAGEMENT DE VOIRIE
ET CREATION D'UN GIRATOIRE

ETUDE PRELIMINAIRE
PLAN DE SITUATION



Version: 01

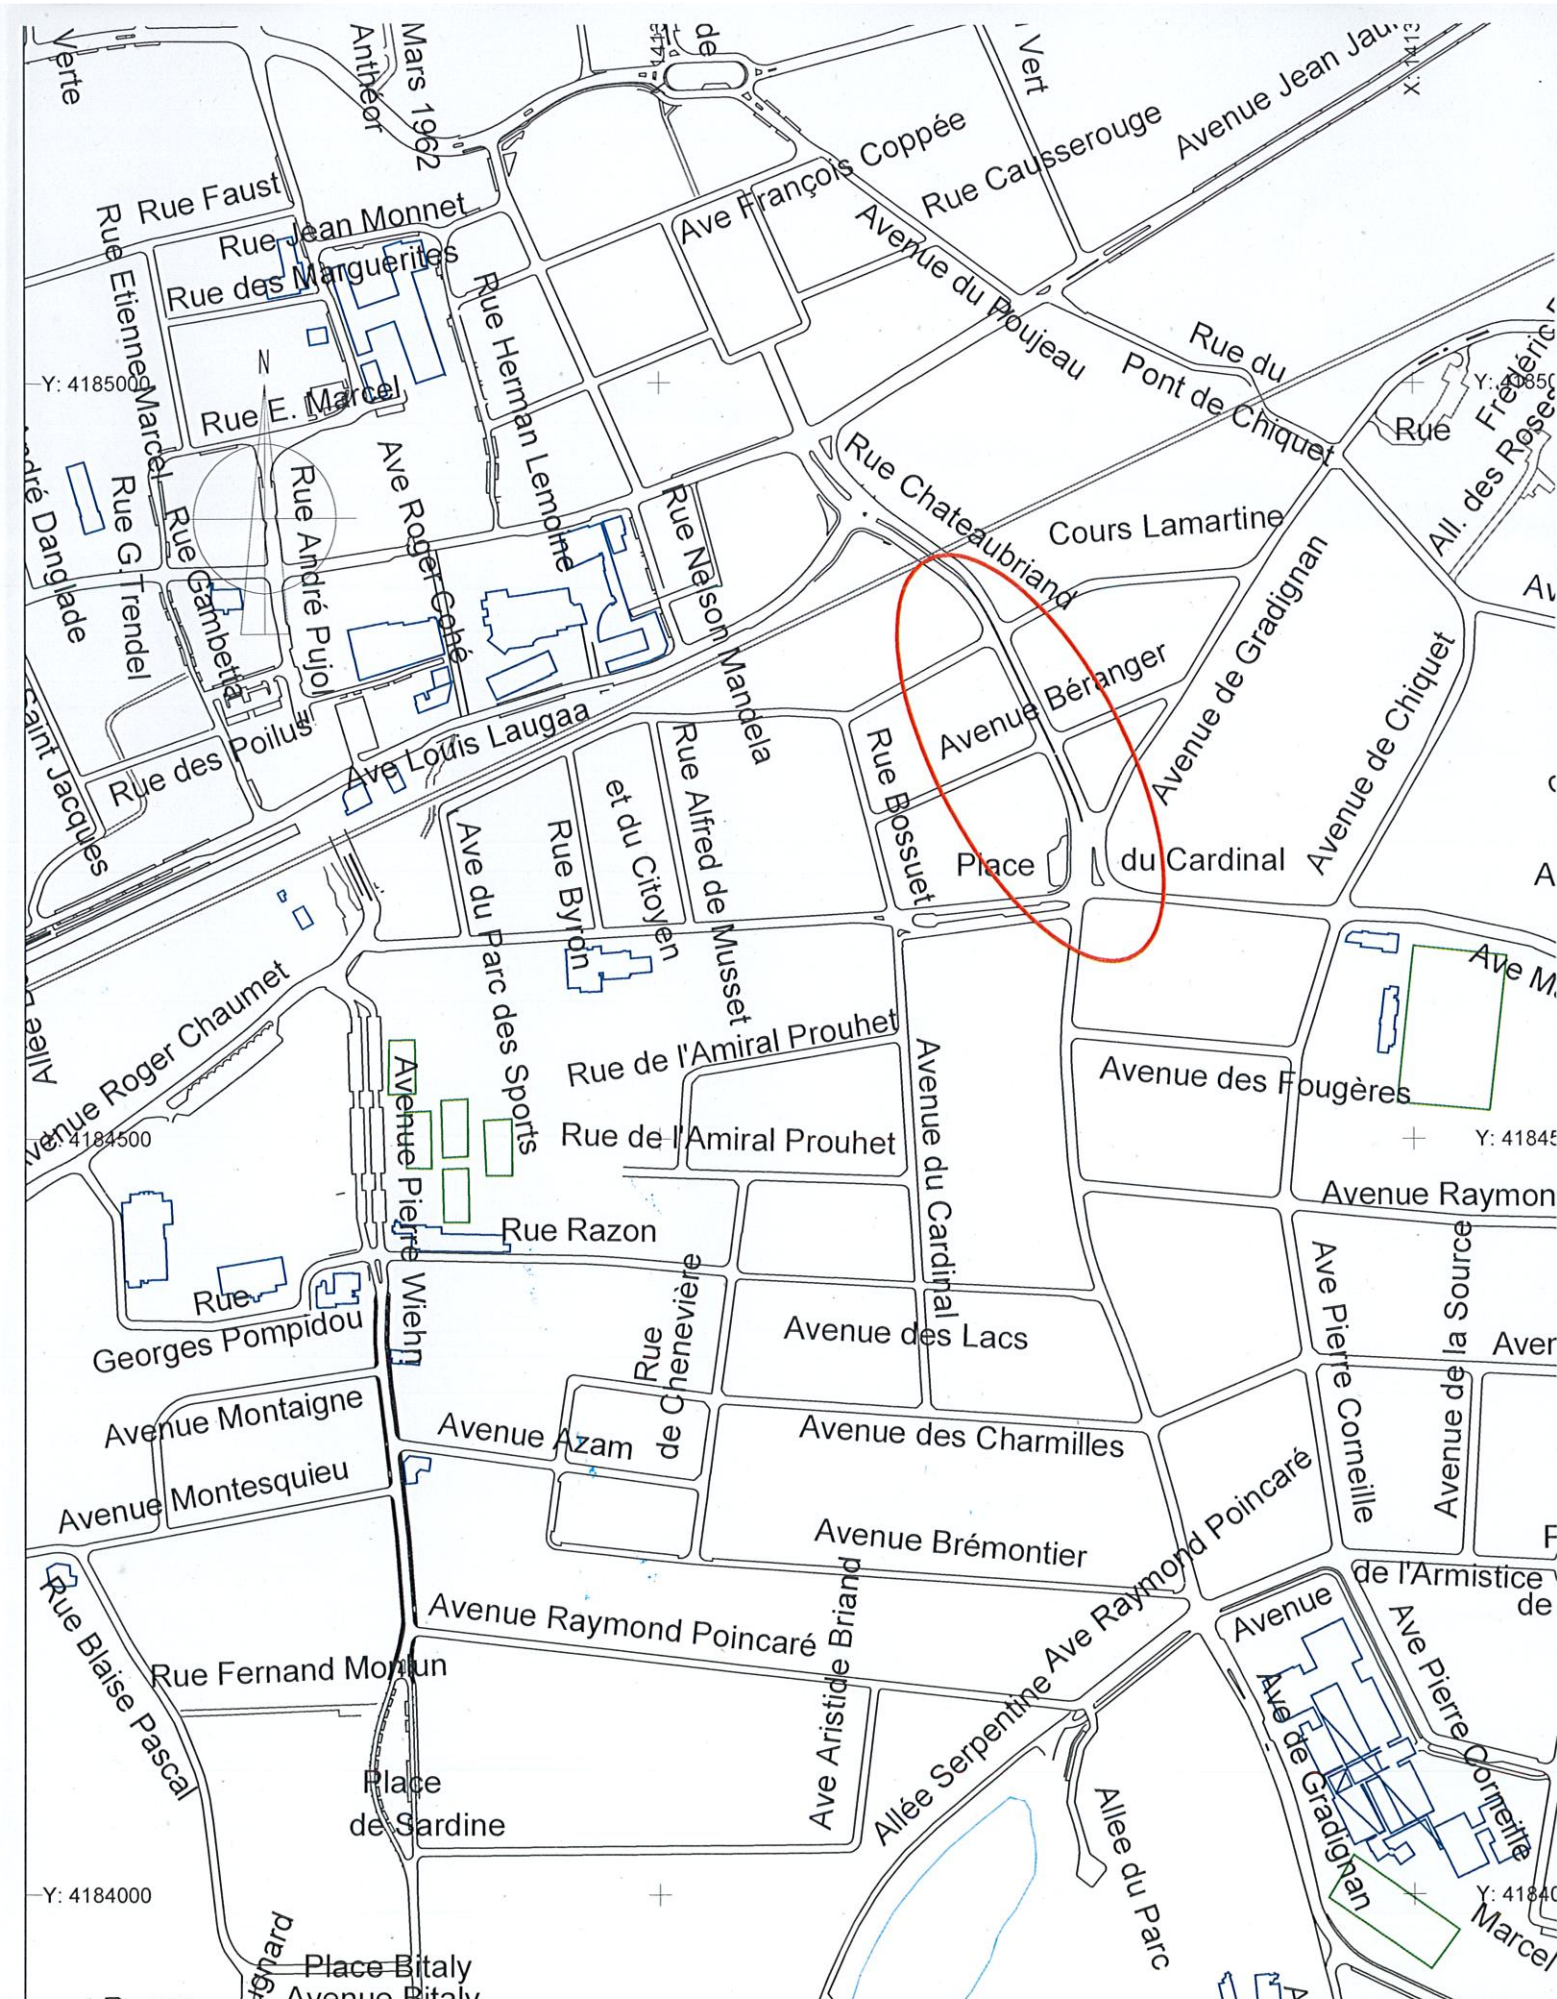

DIRECTRICE DU DEVELOPEMENT ET DE L'AMENAGEMENT Mme Nathalie PLENARD Pole Territorial Sud EUROPARC B15 15, Avenue Léonard de Vinci 33600 PESSAC TEL : 05 . 35 . 31 . 96 . 50 FAX : 05 . 35 . 31 . 96 . 51 ddasud@bordeaux-metropole.fr	CODE ETUDE : DATE : JUIN 2017	SERVICE AMENAGEMENT URBAIN CHEF DE PROJET D PINSOLLE CHEF DU SERVICE ETUDES ET MAITRISE D'OEUVRE Jean Louis DOERFLER CHEFS DES CENTRES ETUDES / RESEAUX ET PAYSAGES Mme Marie LEGENDRE Mme L IBOS
	CLASSEMENT : EP_GIRATOIRE 15.00M_2 10 2017	MODIFICATIONS : a :07/08/2017 septembre 2017

PLAN DE SITUATION

ECHELLE: 1/5000