


- DIRECTION DE L'INFORMATION GEOGRAPHIQUE -

SERVICE TOPOGRAPHIE

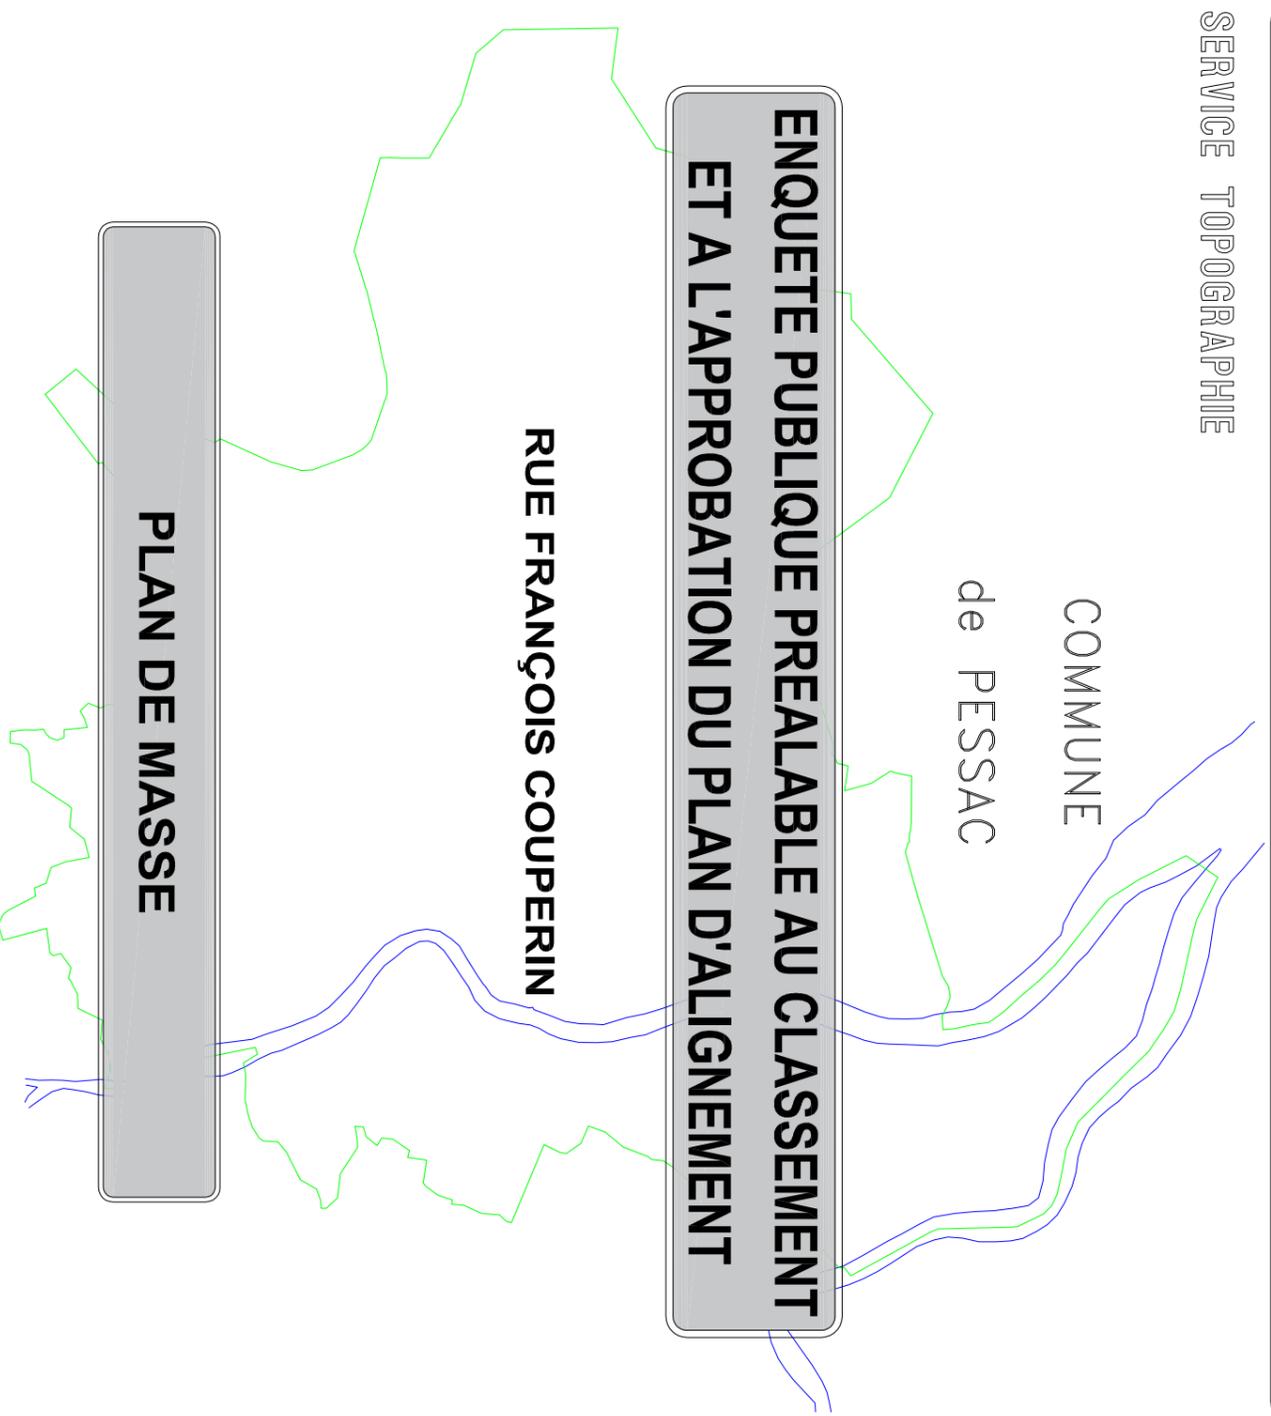

NUMERO DE CLASSEMENT 9548	MODIFICATIONS	D.I.G PRODUCTEUR : DAMIEN BRACHET
DRESSÉ LE : 20/09/2022 PAR : D.I.G. Service Topographie Centre de Définition des Alignements herve@bordeaux-metropole.fr		ADMISSION LE : 21/09/2022 LE CHEF DU SERVICE TOPOGRAPHIE SYLVAIN COSTEMALE
Tel : 05 56 99 84 84 – Poste 28472 Bordeaux Métropole Espionade Charles de Gaulle/BORDEAUX		SERVICE DEMANDEUR : REPRESENTANT : RIVALD Damien 55729908 d.rivald@bordeaux-metropole.fr Dir. Dével. Aménagement PT SUD

Echelle 1/250

Avenue

Pierre

de

Coubertin

Rue François Couperin

BY95

BY72

BY92

BY91

BY90

BY89

BY88

BY87

BY85

BY86

BY495

BY469

20

19

1

2

3

5

4

7

6

23

LEGENDE

Surface à classer dans
le domaine public.
S=630ca

