



PESSAC - Magonty - Rue de Romainville

Dossier AVP

Cahier de girations

Indice	Suivi des modifications	Conception	Vérif. / Valid.	Visa Mandataire
A00	Première édition	FLE / RVA	FLE / RVA	PVA
-	-	-	-	-

SETEC INTERNATIONAL

Etablissement de Bordeaux _ 42-44, rue Général de Larminat, 33 000 Bordeaux
Tél : +33 (0)5 24 54 55 00 - www.setec.fr



SIGNES PAYSAGES


Agence Sud-Ouest _ 102 Cours Victor Hugo, 33 130 Bègles
Tél : +33 (0)5 56 31 51 18 - bordeaux@signes-paysages.fr - www.signes-paysages.fr

signes_paysages


Date	Echelle	Format d'impression	Nom du fichier
Janvier 2023	CF Folio	A3	45706_32a_PSC_ROMAIN_AV_PLN_A00.dwg

45706_32A	PSC	ROM	AVP	CDP	GIR	1/100	1.10	A00
N°	Ville	Affaire / Projet	Phase	Type 1	Type 2	Echelle	Num. doc	Indice

BUS ARTICULÉ

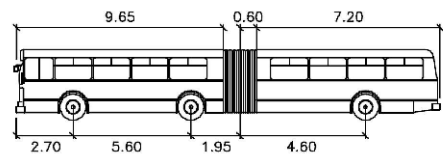

BUS-AF
mètres
Largeur : 2.50 Défilé contre-broq. : 6.0
Trace : 2.45 Angle de braquage : 35.9
Angle d'articulation : 70.0

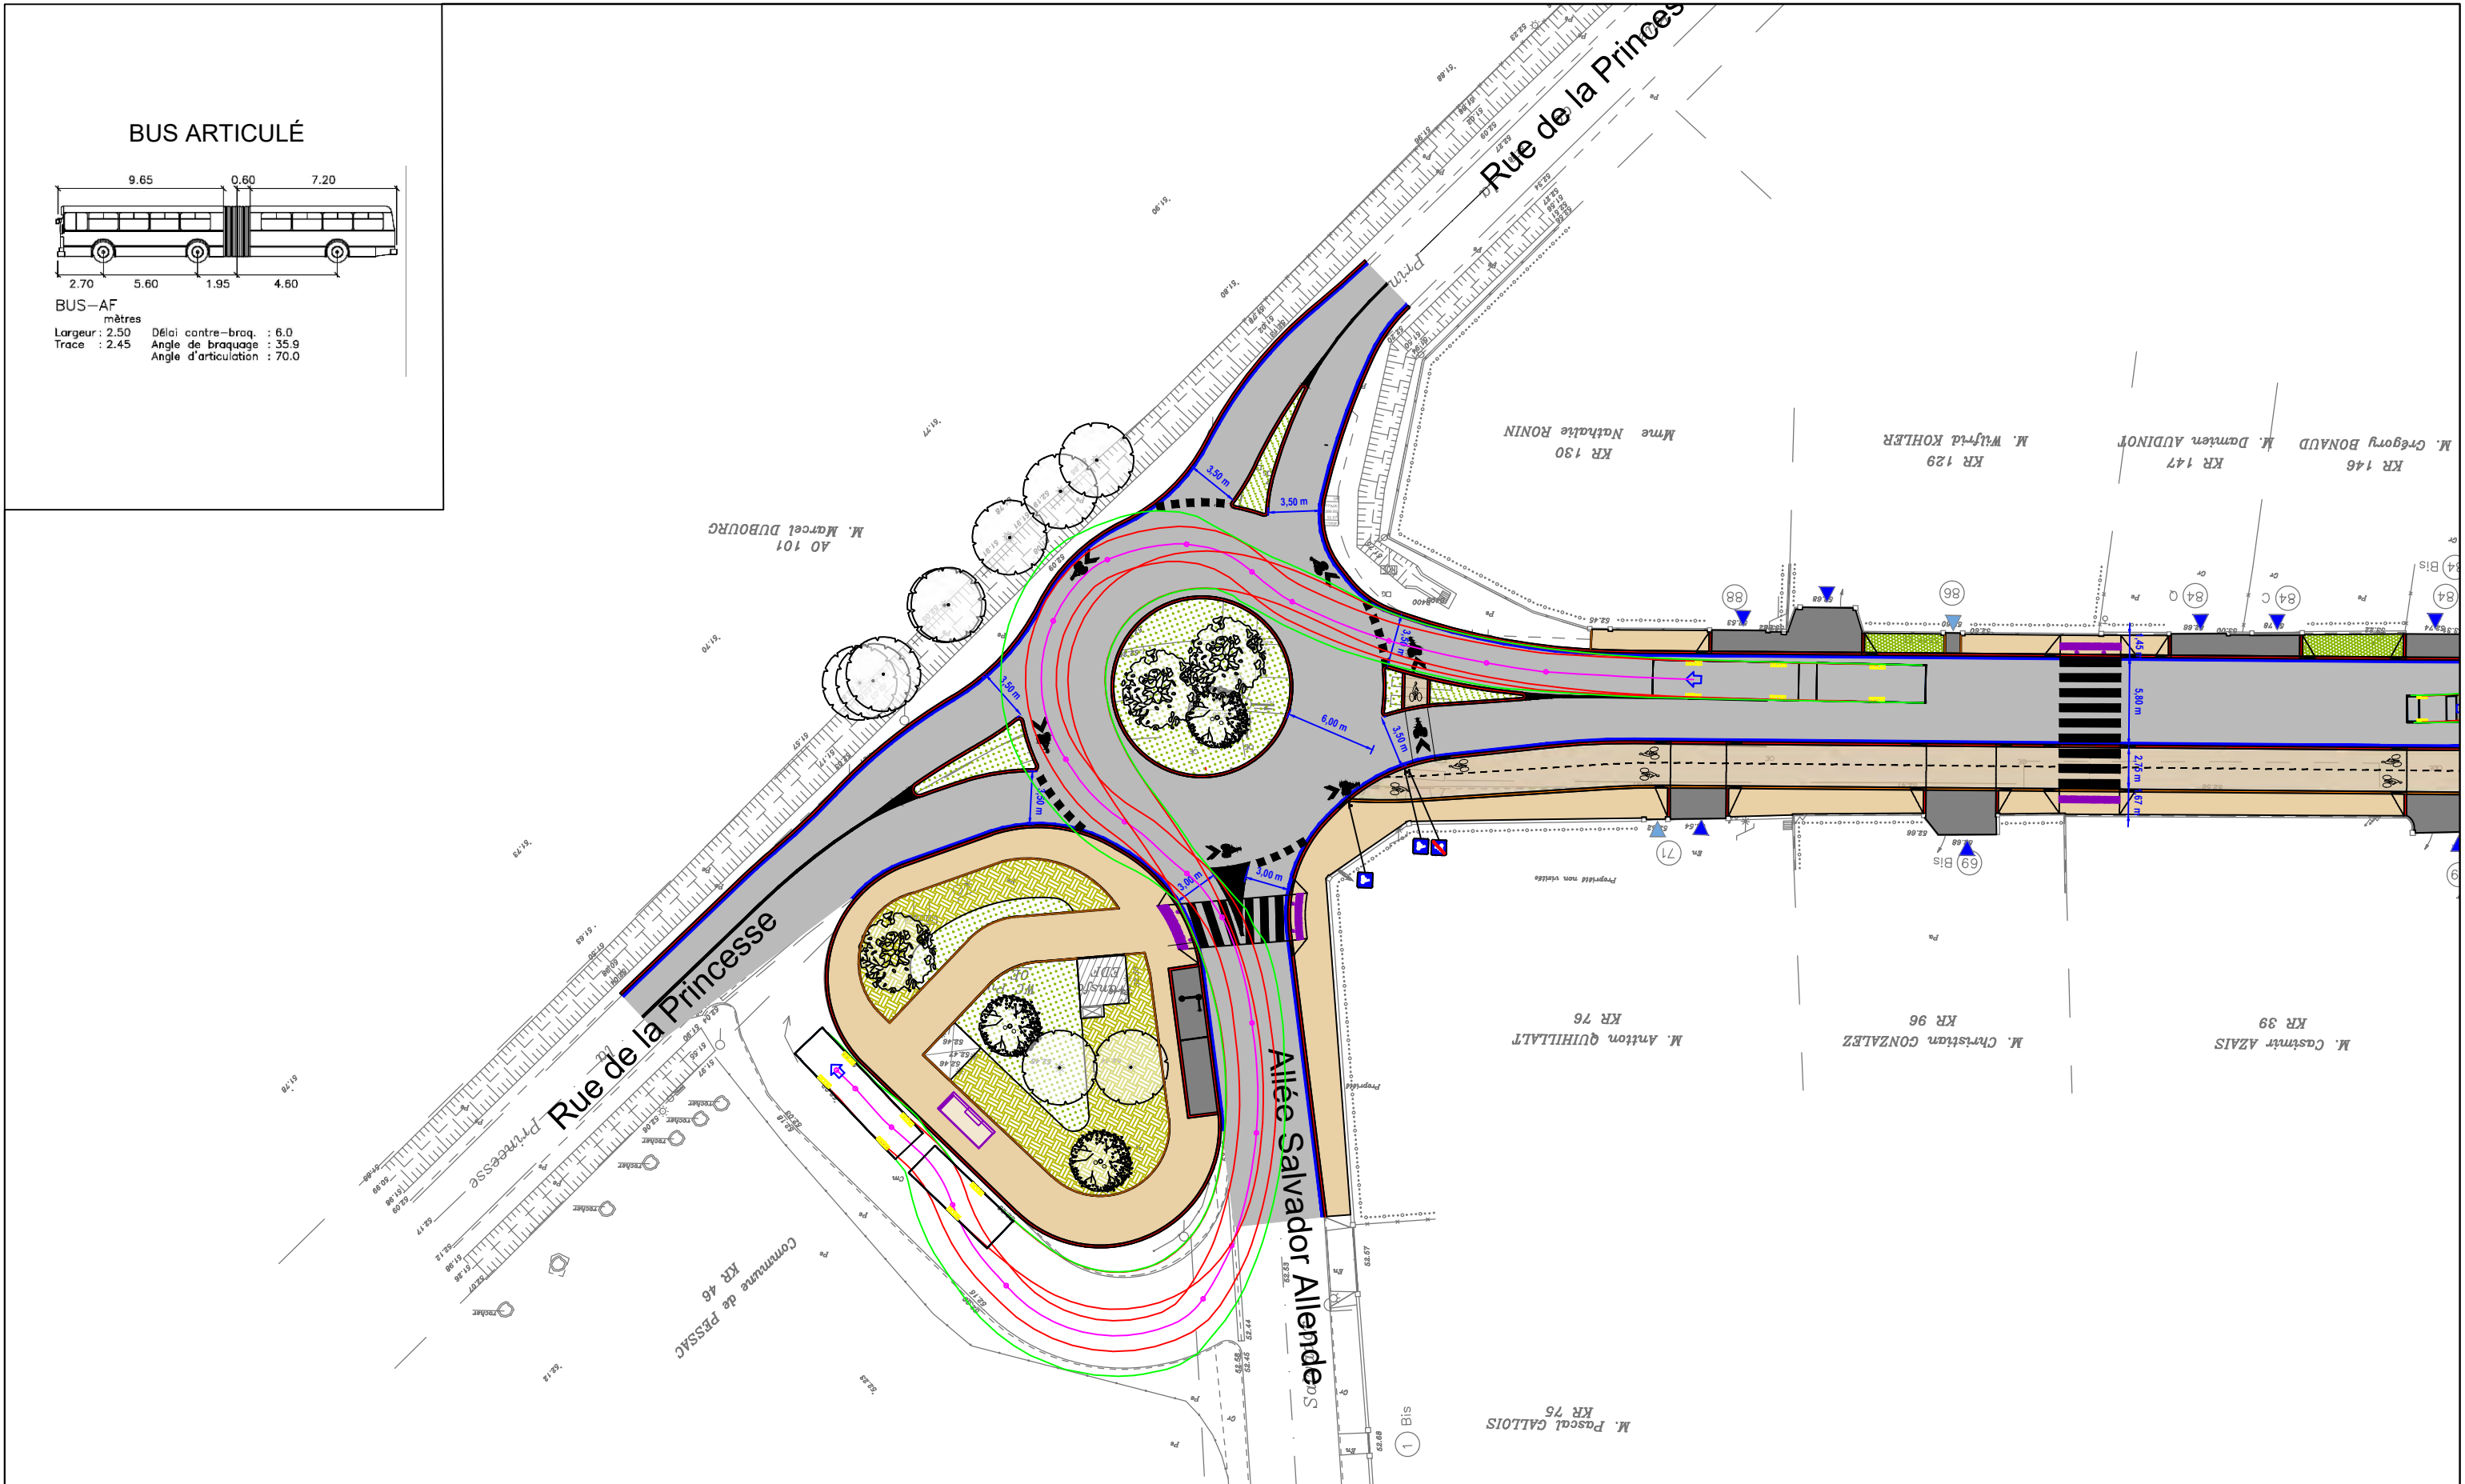


Giratoire - Giration Bus articulé 1/2

Cahier de girations




Indice	Suivi des modifications	Conception	Vérif. / Valid.	Visa Mandataire								
A00	Première édition	FLE / RVA	FLE / RVA	PVA								
<table border="1"> <thead> <tr> <th>Date</th> <th>Echelle</th> <th>Format d'impression</th> <th>Nom du fichier</th> </tr> </thead> <tbody> <tr> <td>Janvier 2023</td> <td>1/400</td> <td>A3</td> <td>45706-32A_PSC_ROM_AVP_PLN_A00.dwg</td> </tr> </tbody> </table>					Date	Echelle	Format d'impression	Nom du fichier	Janvier 2023	1/400	A3	45706-32A_PSC_ROM_AVP_PLN_A00.dwg
Date	Echelle	Format d'impression	Nom du fichier									
Janvier 2023	1/400	A3	45706-32A_PSC_ROM_AVP_PLN_A00.dwg									
45706-32A	PSC	ROM	AVP	CDP	GIR	1.10	A00					
N°	Ville	Affaire / Projet	Phase	Num. doc.	Type 1	Type 2	Indice					

BUS ARTICULÉ

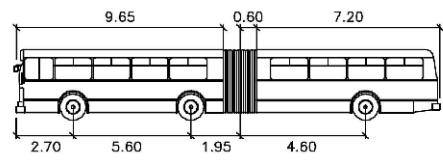

BUS-AF
mètres
Largeur : 2.50 Défilé contre-broq. : 6.0
Trace : 2.45 Angle de braquage : 35.9
Angle d'articulation : 70.0

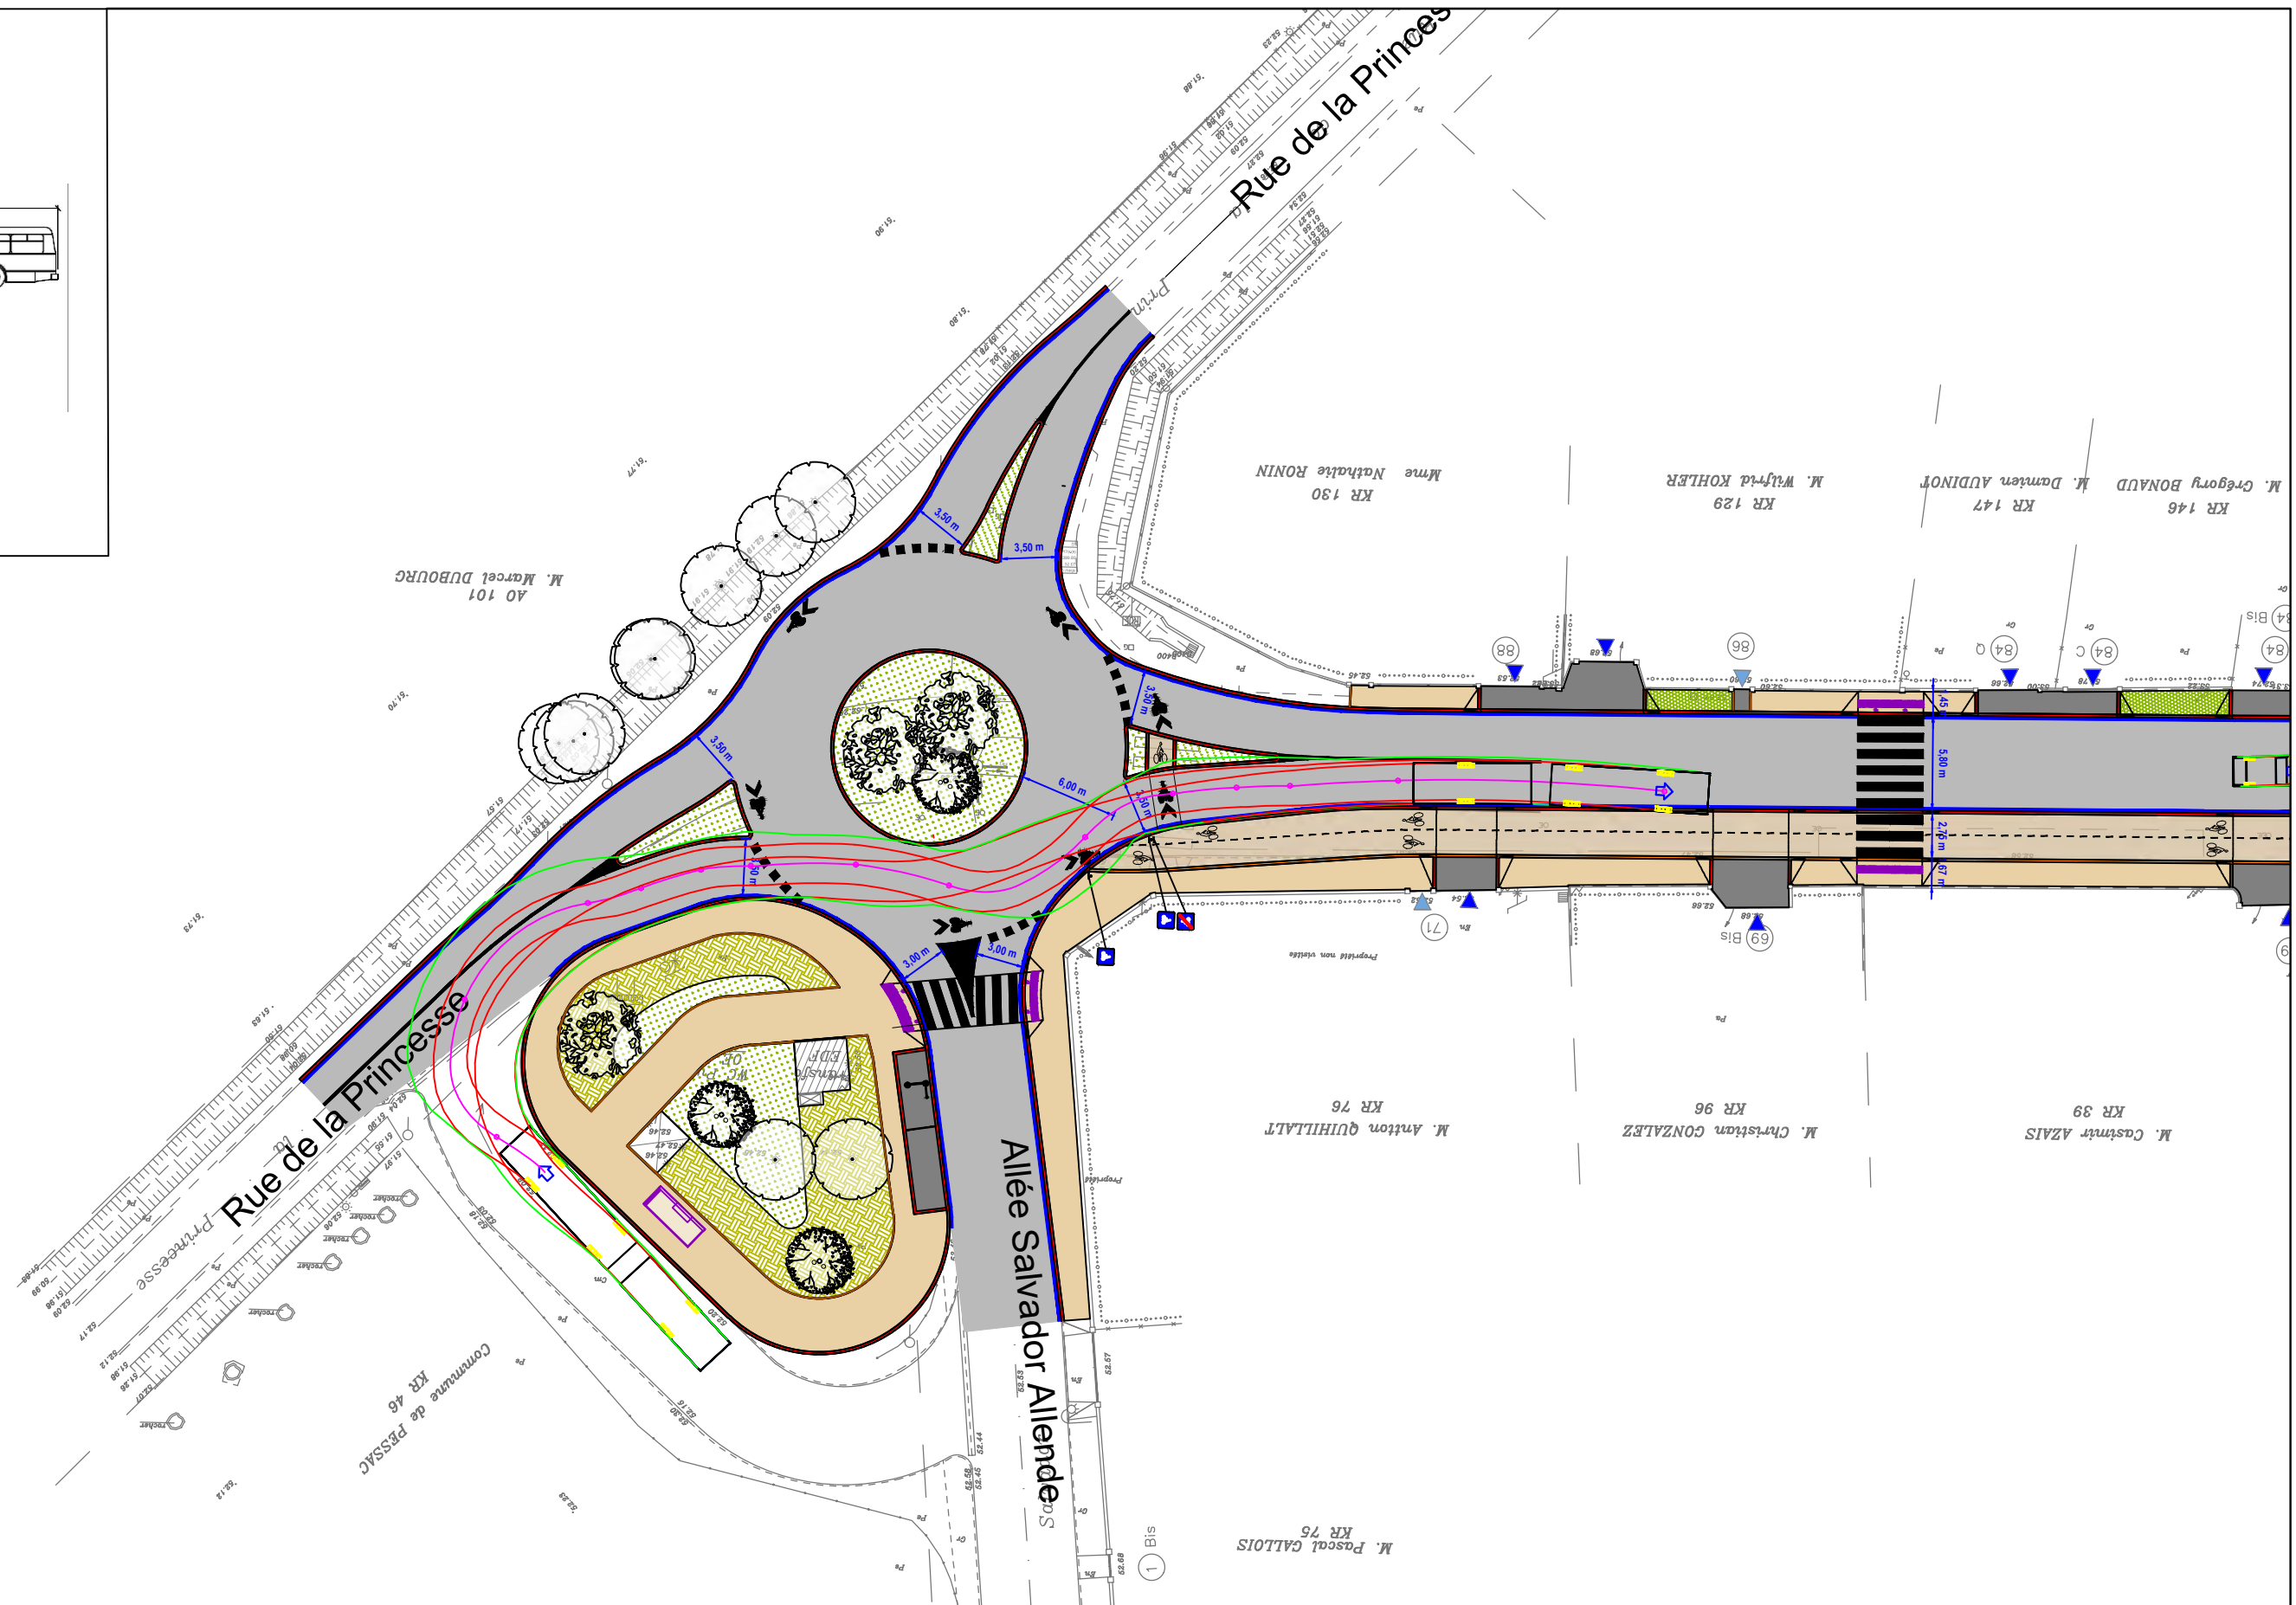


Giratoire - Giration Bus articulé 2/2


Cahier de girations



Indice	Suivi des modifications	Conception	Vérif. / Valid.	Visa Mandataire								
A00	Première édition	FLE / RVA	FLE / RVA	PVA								
<table border="1"> <thead> <tr> <th>Date</th> <th>Echelle</th> <th>Format d'impression</th> <th>Nom du fichier</th> </tr> </thead> <tbody> <tr> <td>Janvier 2023</td> <td>1/400</td> <td>A3</td> <td>45706-32A_PSC_ROM_AVP_PLN_A00.dwg</td> </tr> </tbody> </table>					Date	Echelle	Format d'impression	Nom du fichier	Janvier 2023	1/400	A3	45706-32A_PSC_ROM_AVP_PLN_A00.dwg
Date	Echelle	Format d'impression	Nom du fichier									
Janvier 2023	1/400	A3	45706-32A_PSC_ROM_AVP_PLN_A00.dwg									
45706-32A	PSC	ROM	AVP	CDP	GIR	1.10	A00					
N°	Ville	Affaire / Projet	Phase	Num. doc.	Type 1	Type 2	Indice					

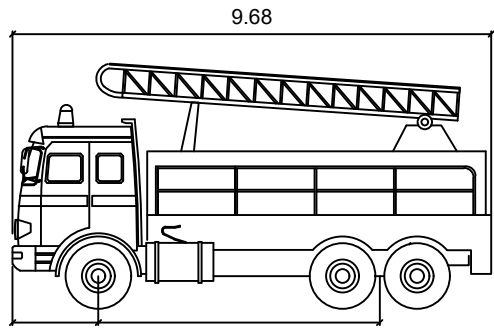

VEH INCENDIE ECHELLE
 mètres
 Largeur : 2.50 Délai contre-braq. : 6.0
 Trace : 2.32 Angle de braquage : 41.1

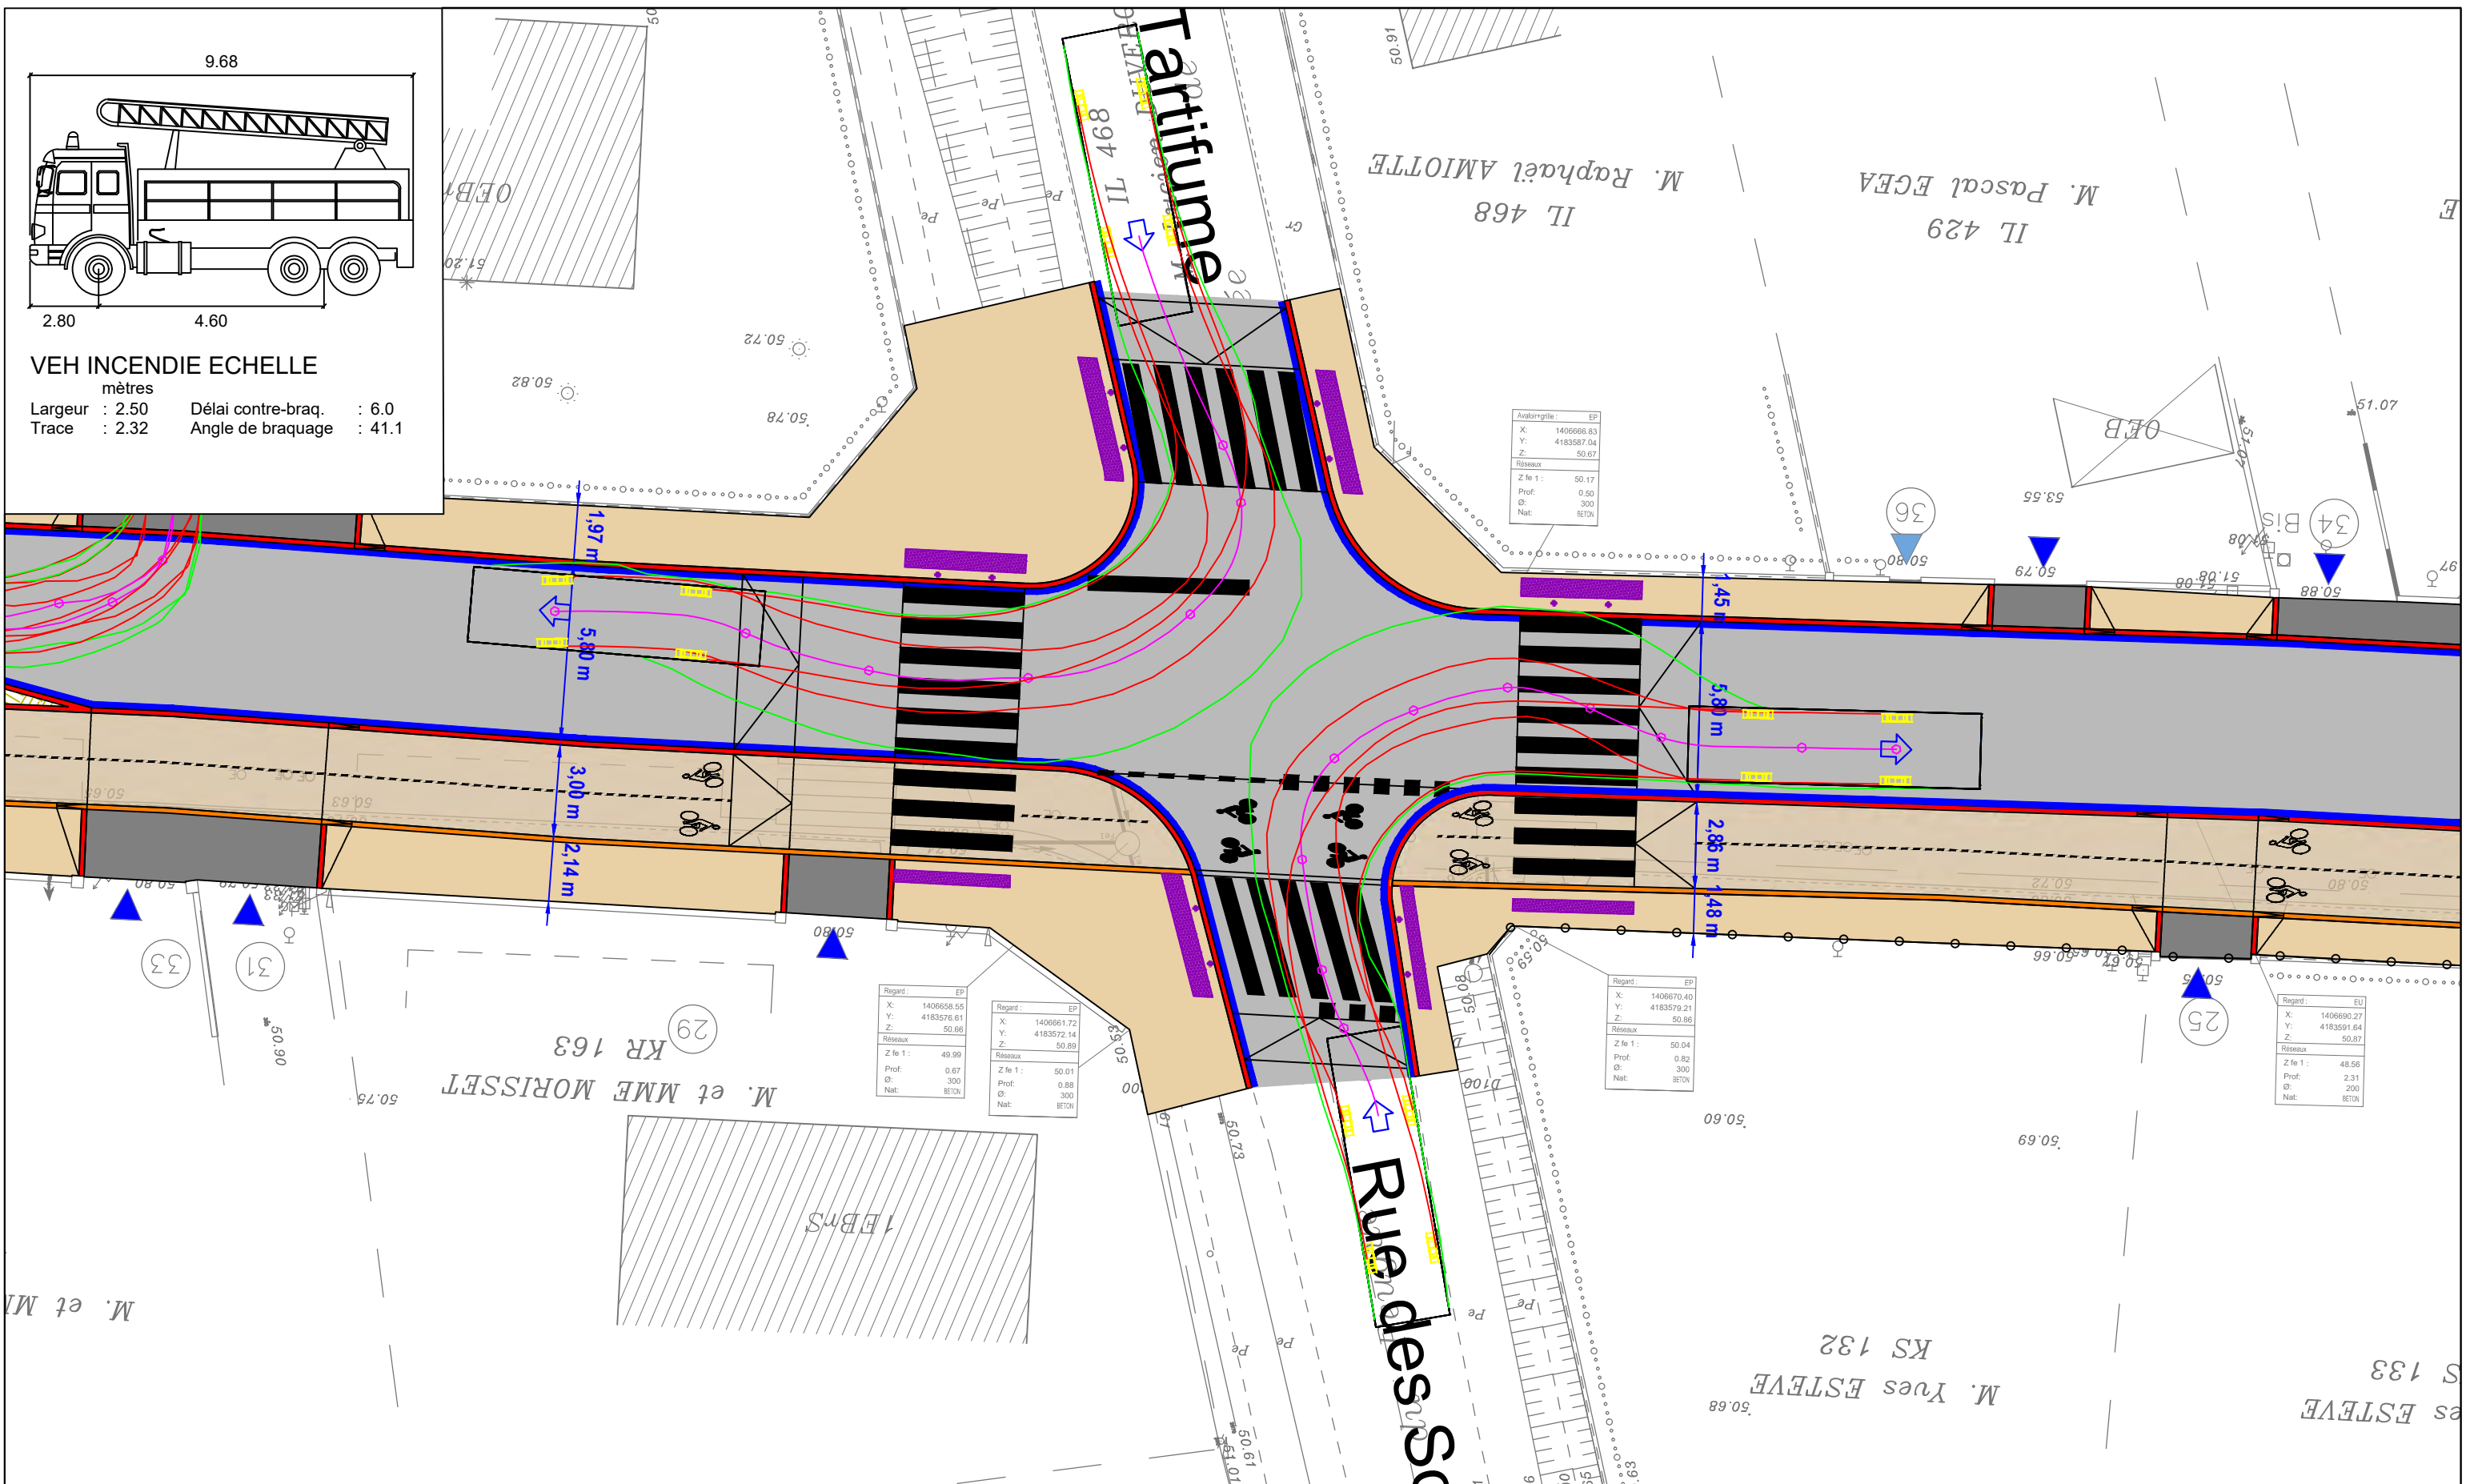


Carrefour Romainville/Sources du Peuge/Tartifume - Giration Camion Incendie 2/2

Cahier de girations




Indice	Suivi des modifications	Conception	Vérif. / Valid.	Visa Mandataire
A00	Première édition	FLE / RVA	FLE / RVA	PVA
Date	Echelle	Format d'impression	Nom du fichier	
Janvier 2023	1/200	A3	45706-32A_PSC_ROM_AVP_PLN_A00.dwg	
45706-32A	PSC	ROM	AVP	CDP
N°	Ville	Affaire / Projet	Phase	Num. doc.
			GIR	1.10
			Type 1	Type 2
				A00
				Indice

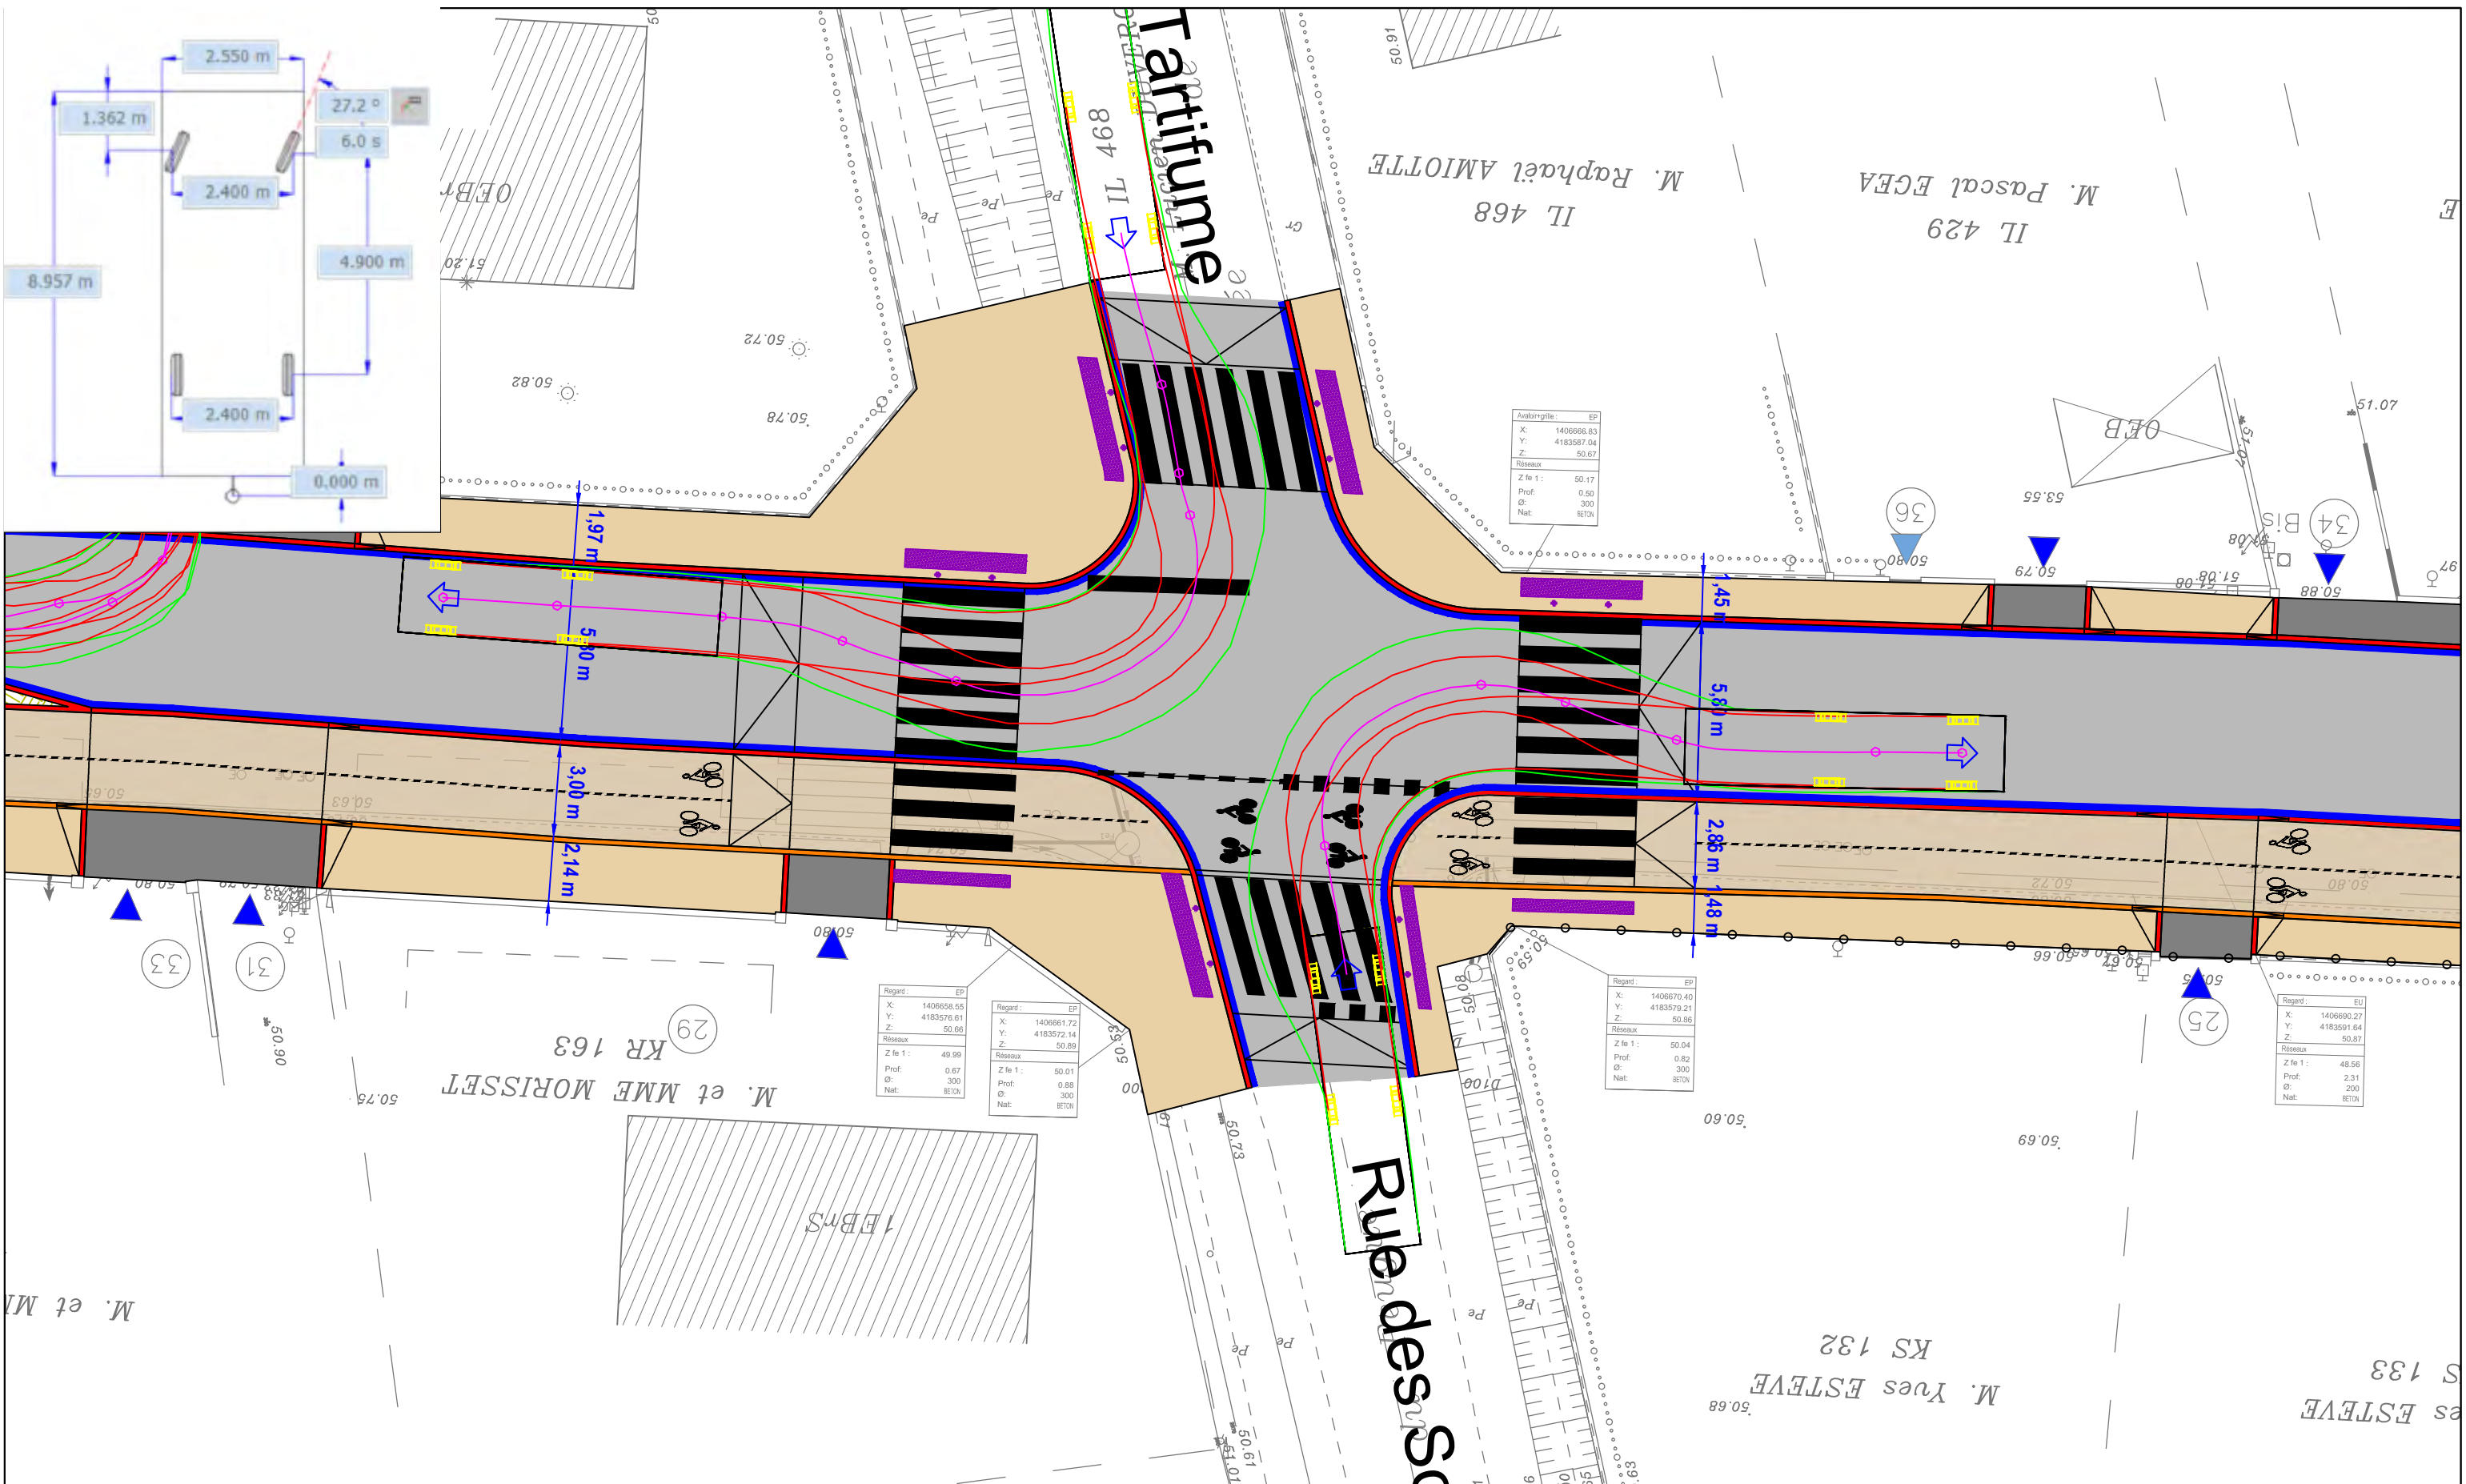

Carrefour Romainville/Sources du Peuge/Tartifume - Giration Camion ordures ménagères 26T 1/2
 Cahier de girations





Indice	Suivi des modifications	Conception	Vérif. / Valid.	Visa Mandataire										
A00	Première édition	FLE / RVA	FLE / RVA	PVA										
<table border="1"> <tr> <td>Date</td> <td>Echelle</td> <td>Format d'impression</td> <td colspan="2">Nom du fichier</td> </tr> <tr> <td>Janvier 2023</td> <td>1/200</td> <td>A3</td> <td colspan="2">45706-32A_PSC_ROM_AVP_PLN_A00.dwg</td> </tr> </table>					Date	Echelle	Format d'impression	Nom du fichier		Janvier 2023	1/200	A3	45706-32A_PSC_ROM_AVP_PLN_A00.dwg	
Date	Echelle	Format d'impression	Nom du fichier											
Janvier 2023	1/200	A3	45706-32A_PSC_ROM_AVP_PLN_A00.dwg											
45706-32A	PSC	ROM	AVP	CDP	GIR	1.10	A00							
N°	Ville	Affaire / Projet	Phase	Num. doc.	Type 1	Type 2	Indice							

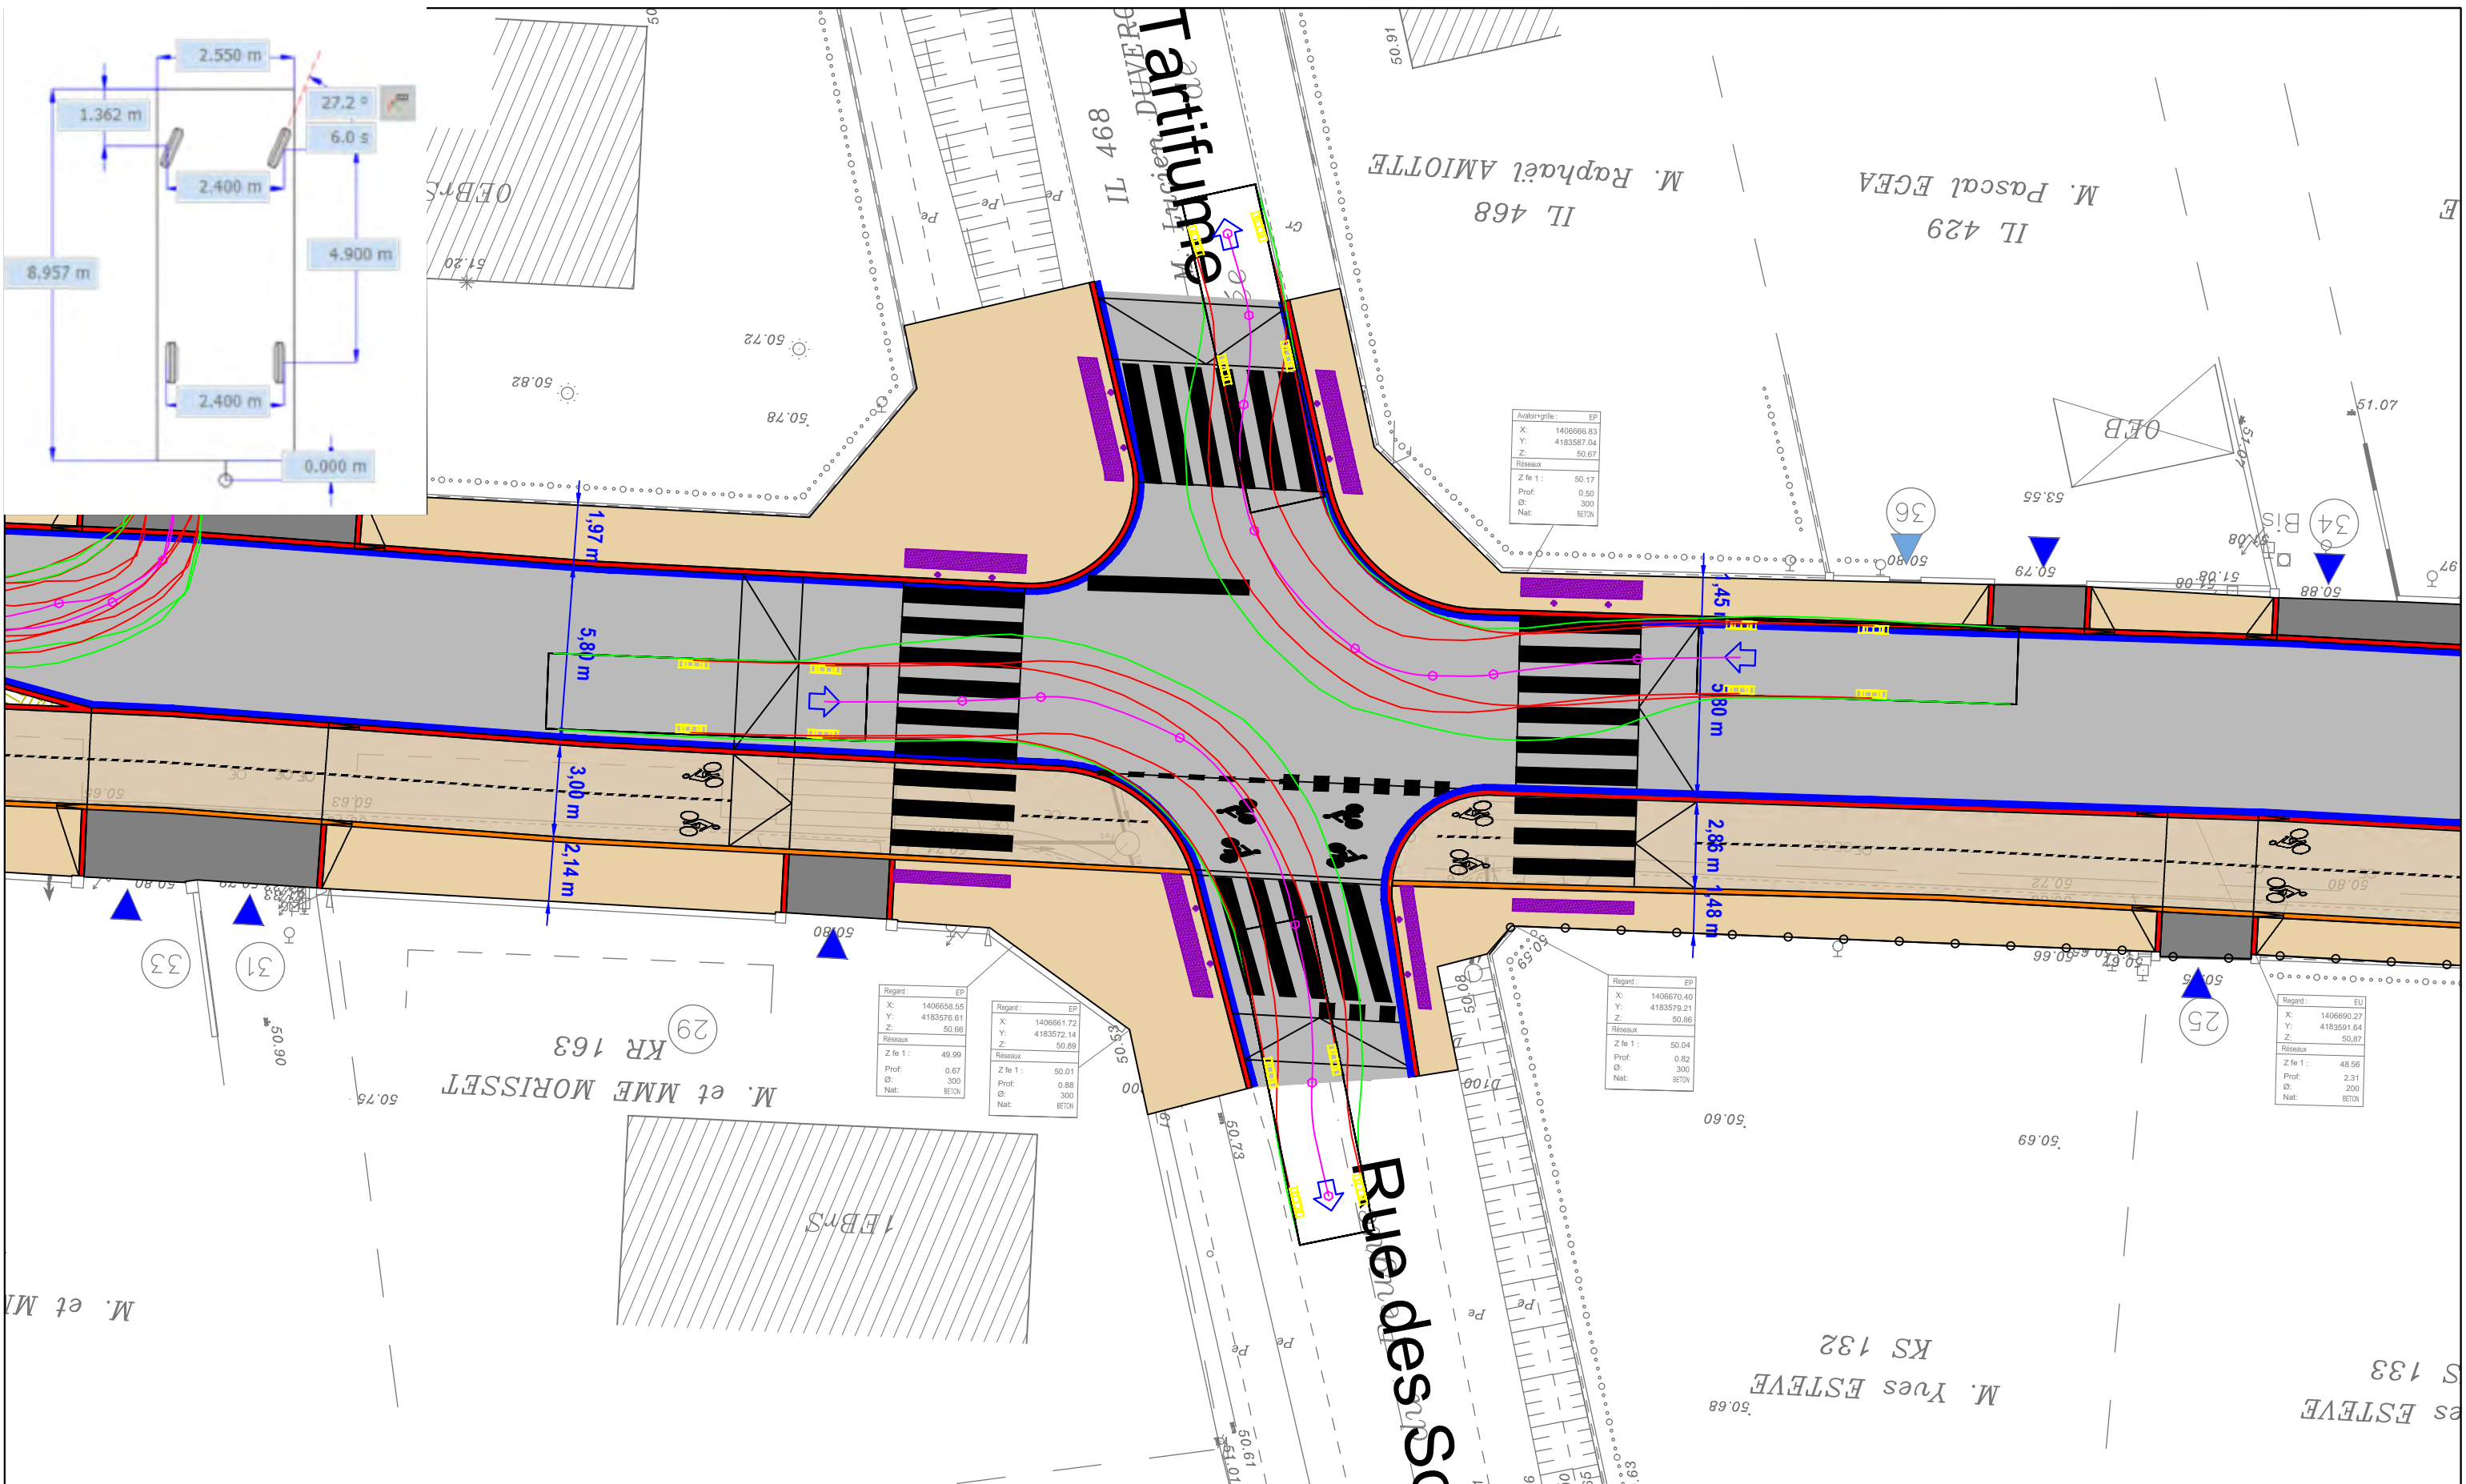

Carrefour Romainville/Sources du Peuge/Tartifume - Giration Camion ordures ménagères 26T/22
 Cahier de girations




Indice	Suivi des modifications	Conception	Vérif. / Valid.	Visa Mandataire										
A00	Première édition	FLE / RVA	FLE / RVA	PVA										
<table border="1"> <tr> <td>Date</td> <td>Echelle</td> <td>Format d'impression</td> <td colspan="2">Nom du fichier</td> </tr> <tr> <td>Janvier 2023</td> <td>1/200</td> <td>A3</td> <td colspan="2">45706-32A_PSC_ROM_AVP_PLN_A00.dwg</td> </tr> </table>					Date	Echelle	Format d'impression	Nom du fichier		Janvier 2023	1/200	A3	45706-32A_PSC_ROM_AVP_PLN_A00.dwg	
Date	Echelle	Format d'impression	Nom du fichier											
Janvier 2023	1/200	A3	45706-32A_PSC_ROM_AVP_PLN_A00.dwg											
45706-32A	PSC	ROM	AVP	CDP	GIR	1.10	A00							
N°	Ville	Affaire / Projet	Phase	Num. doc.	Type 1	Type 2	Indice							

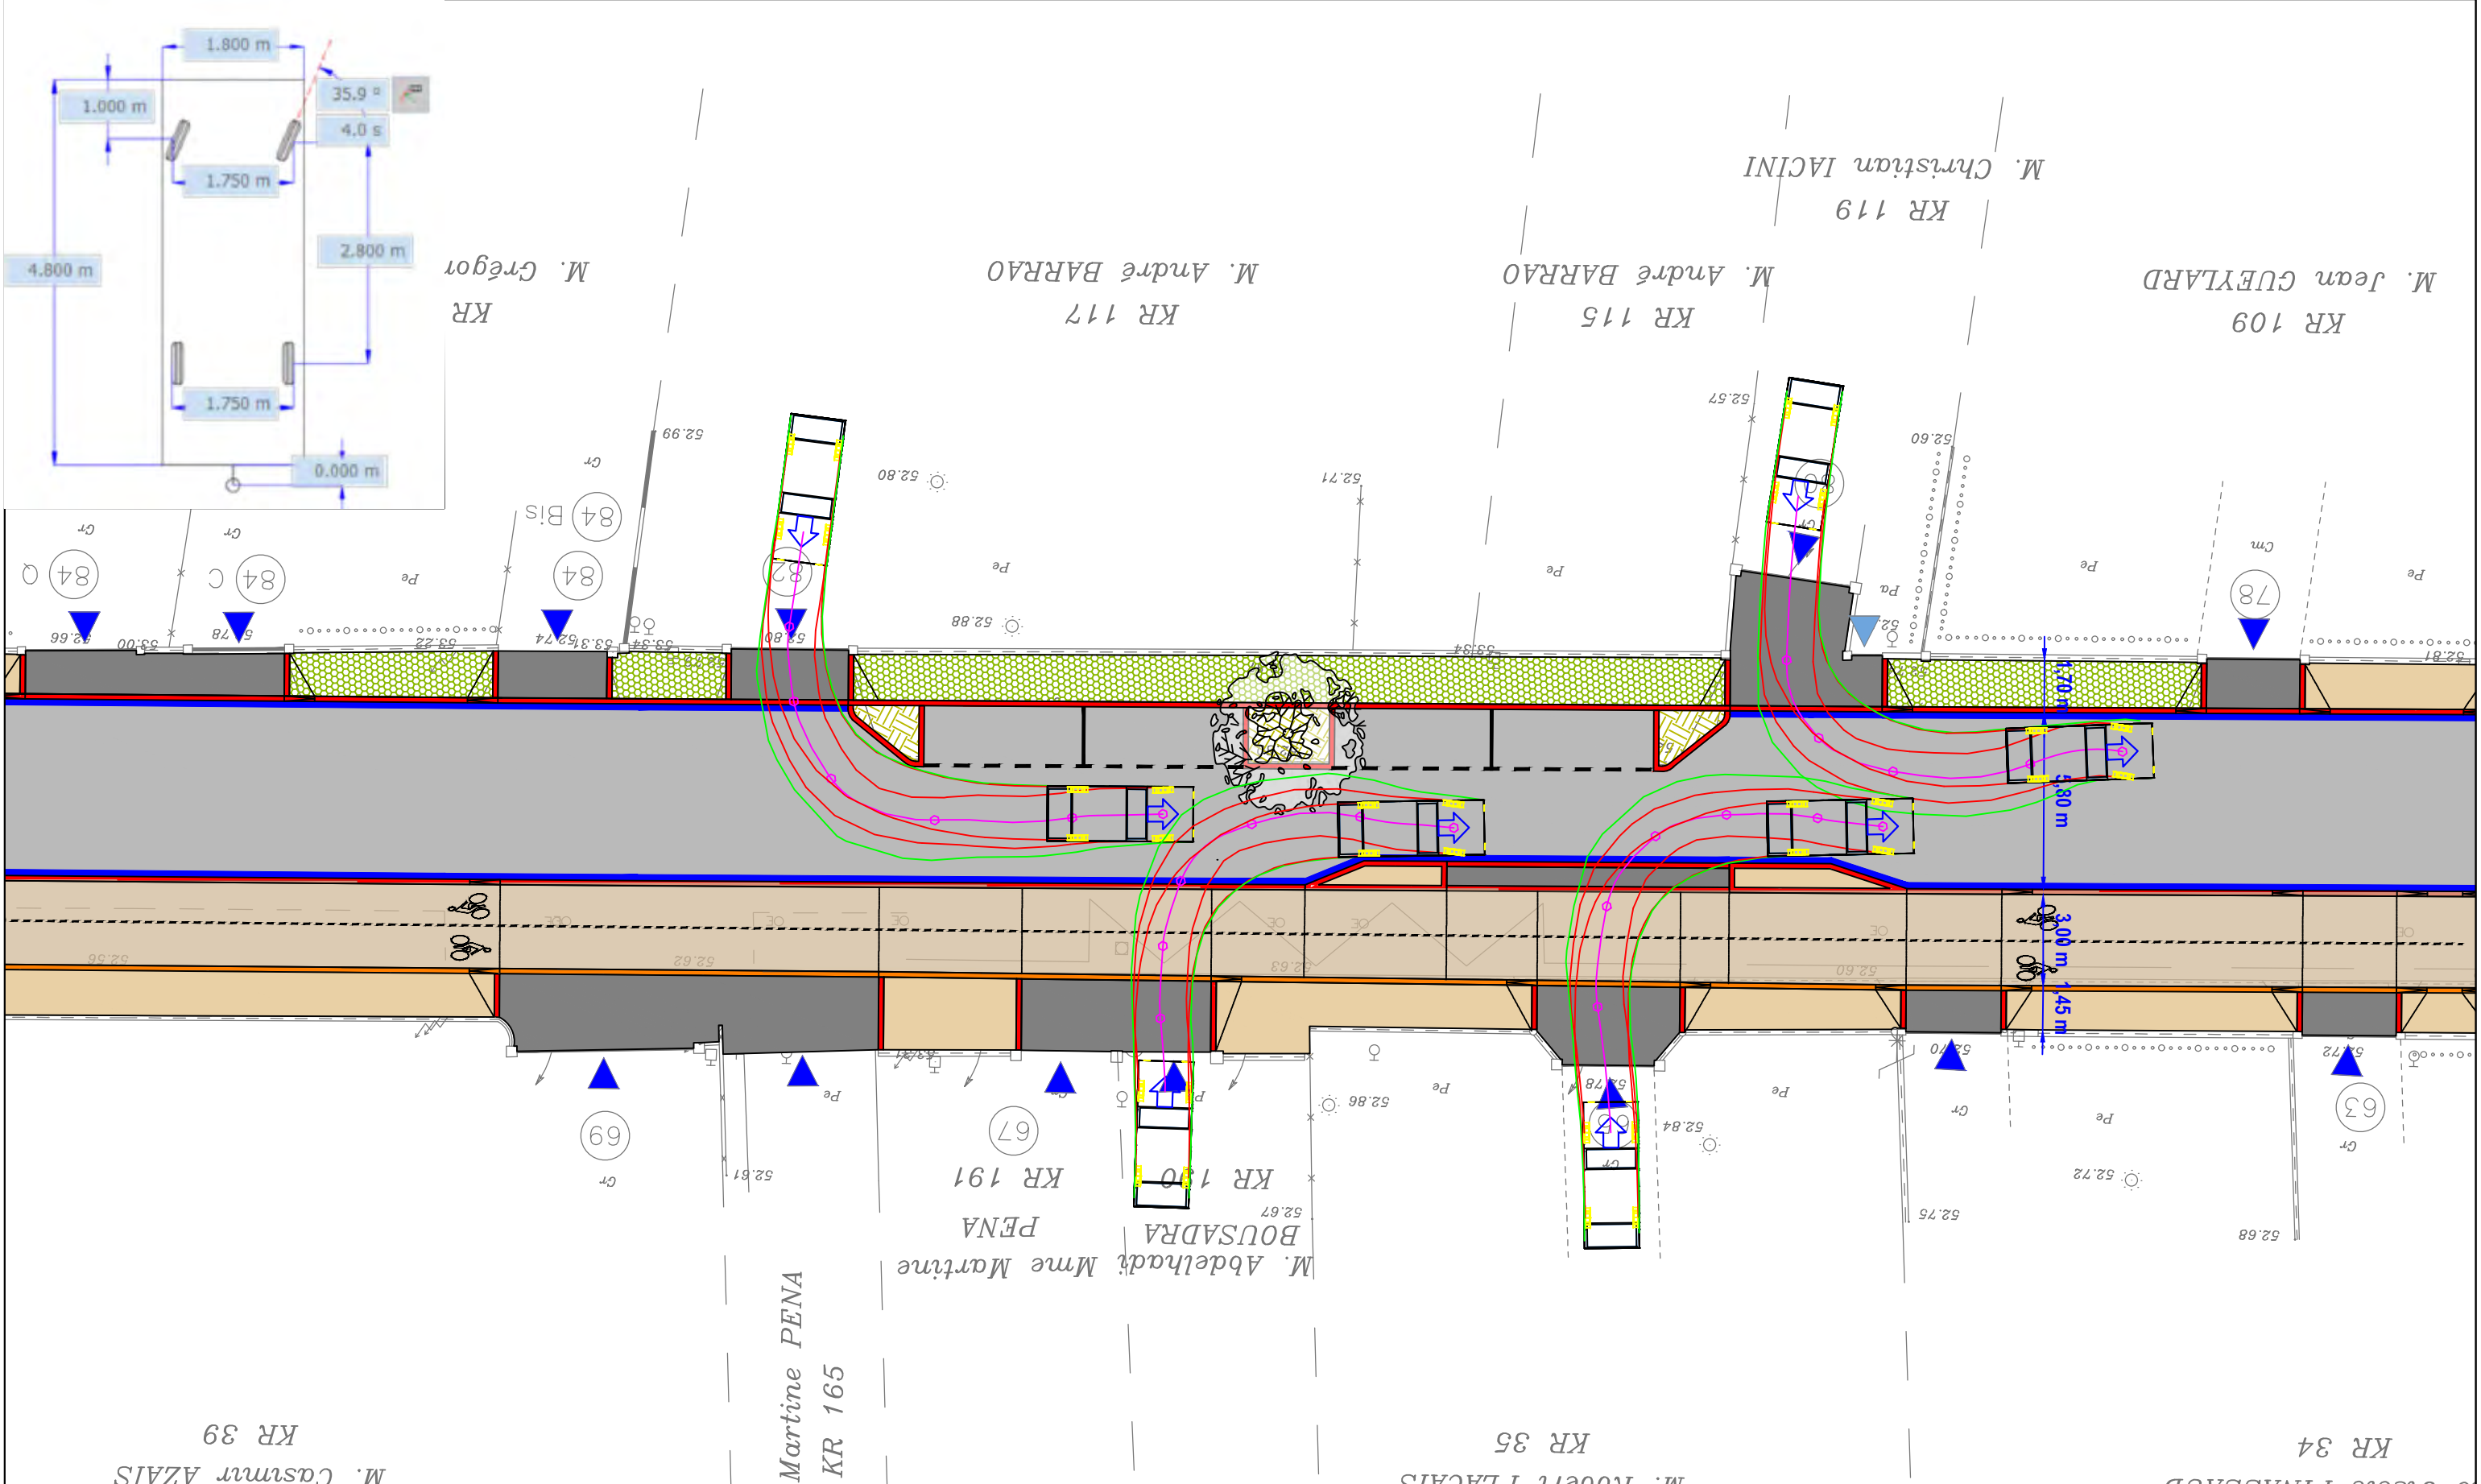

Accès riverain au droit des écluses - Sortie de véhicules 2/2
Cahier de girations




Indice	Suivi des modifications	Conception	Vérif. / Valid.	Visa Mandataire								
A00	Première édition	FLE / RVA	FLE / RVA	PVA								
<table border="1"> <thead> <tr> <th>Date</th> <th>Echelle</th> <th>Format d'impression</th> <th>Nom du fichier</th> </tr> </thead> <tbody> <tr> <td>Janvier 2023</td> <td>1/200</td> <td>A3</td> <td>45706-32A_PSC_ROM_AVP_PLN_A00.dwg</td> </tr> </tbody> </table>					Date	Echelle	Format d'impression	Nom du fichier	Janvier 2023	1/200	A3	45706-32A_PSC_ROM_AVP_PLN_A00.dwg
Date	Echelle	Format d'impression	Nom du fichier									
Janvier 2023	1/200	A3	45706-32A_PSC_ROM_AVP_PLN_A00.dwg									
45706-32A	PSC	ROM	AVP	CDP	GIR	1.10	A00					
N°	Ville	Affaire / Projet	Phase	Num. doc.	Type 1	Type 2	Indice					

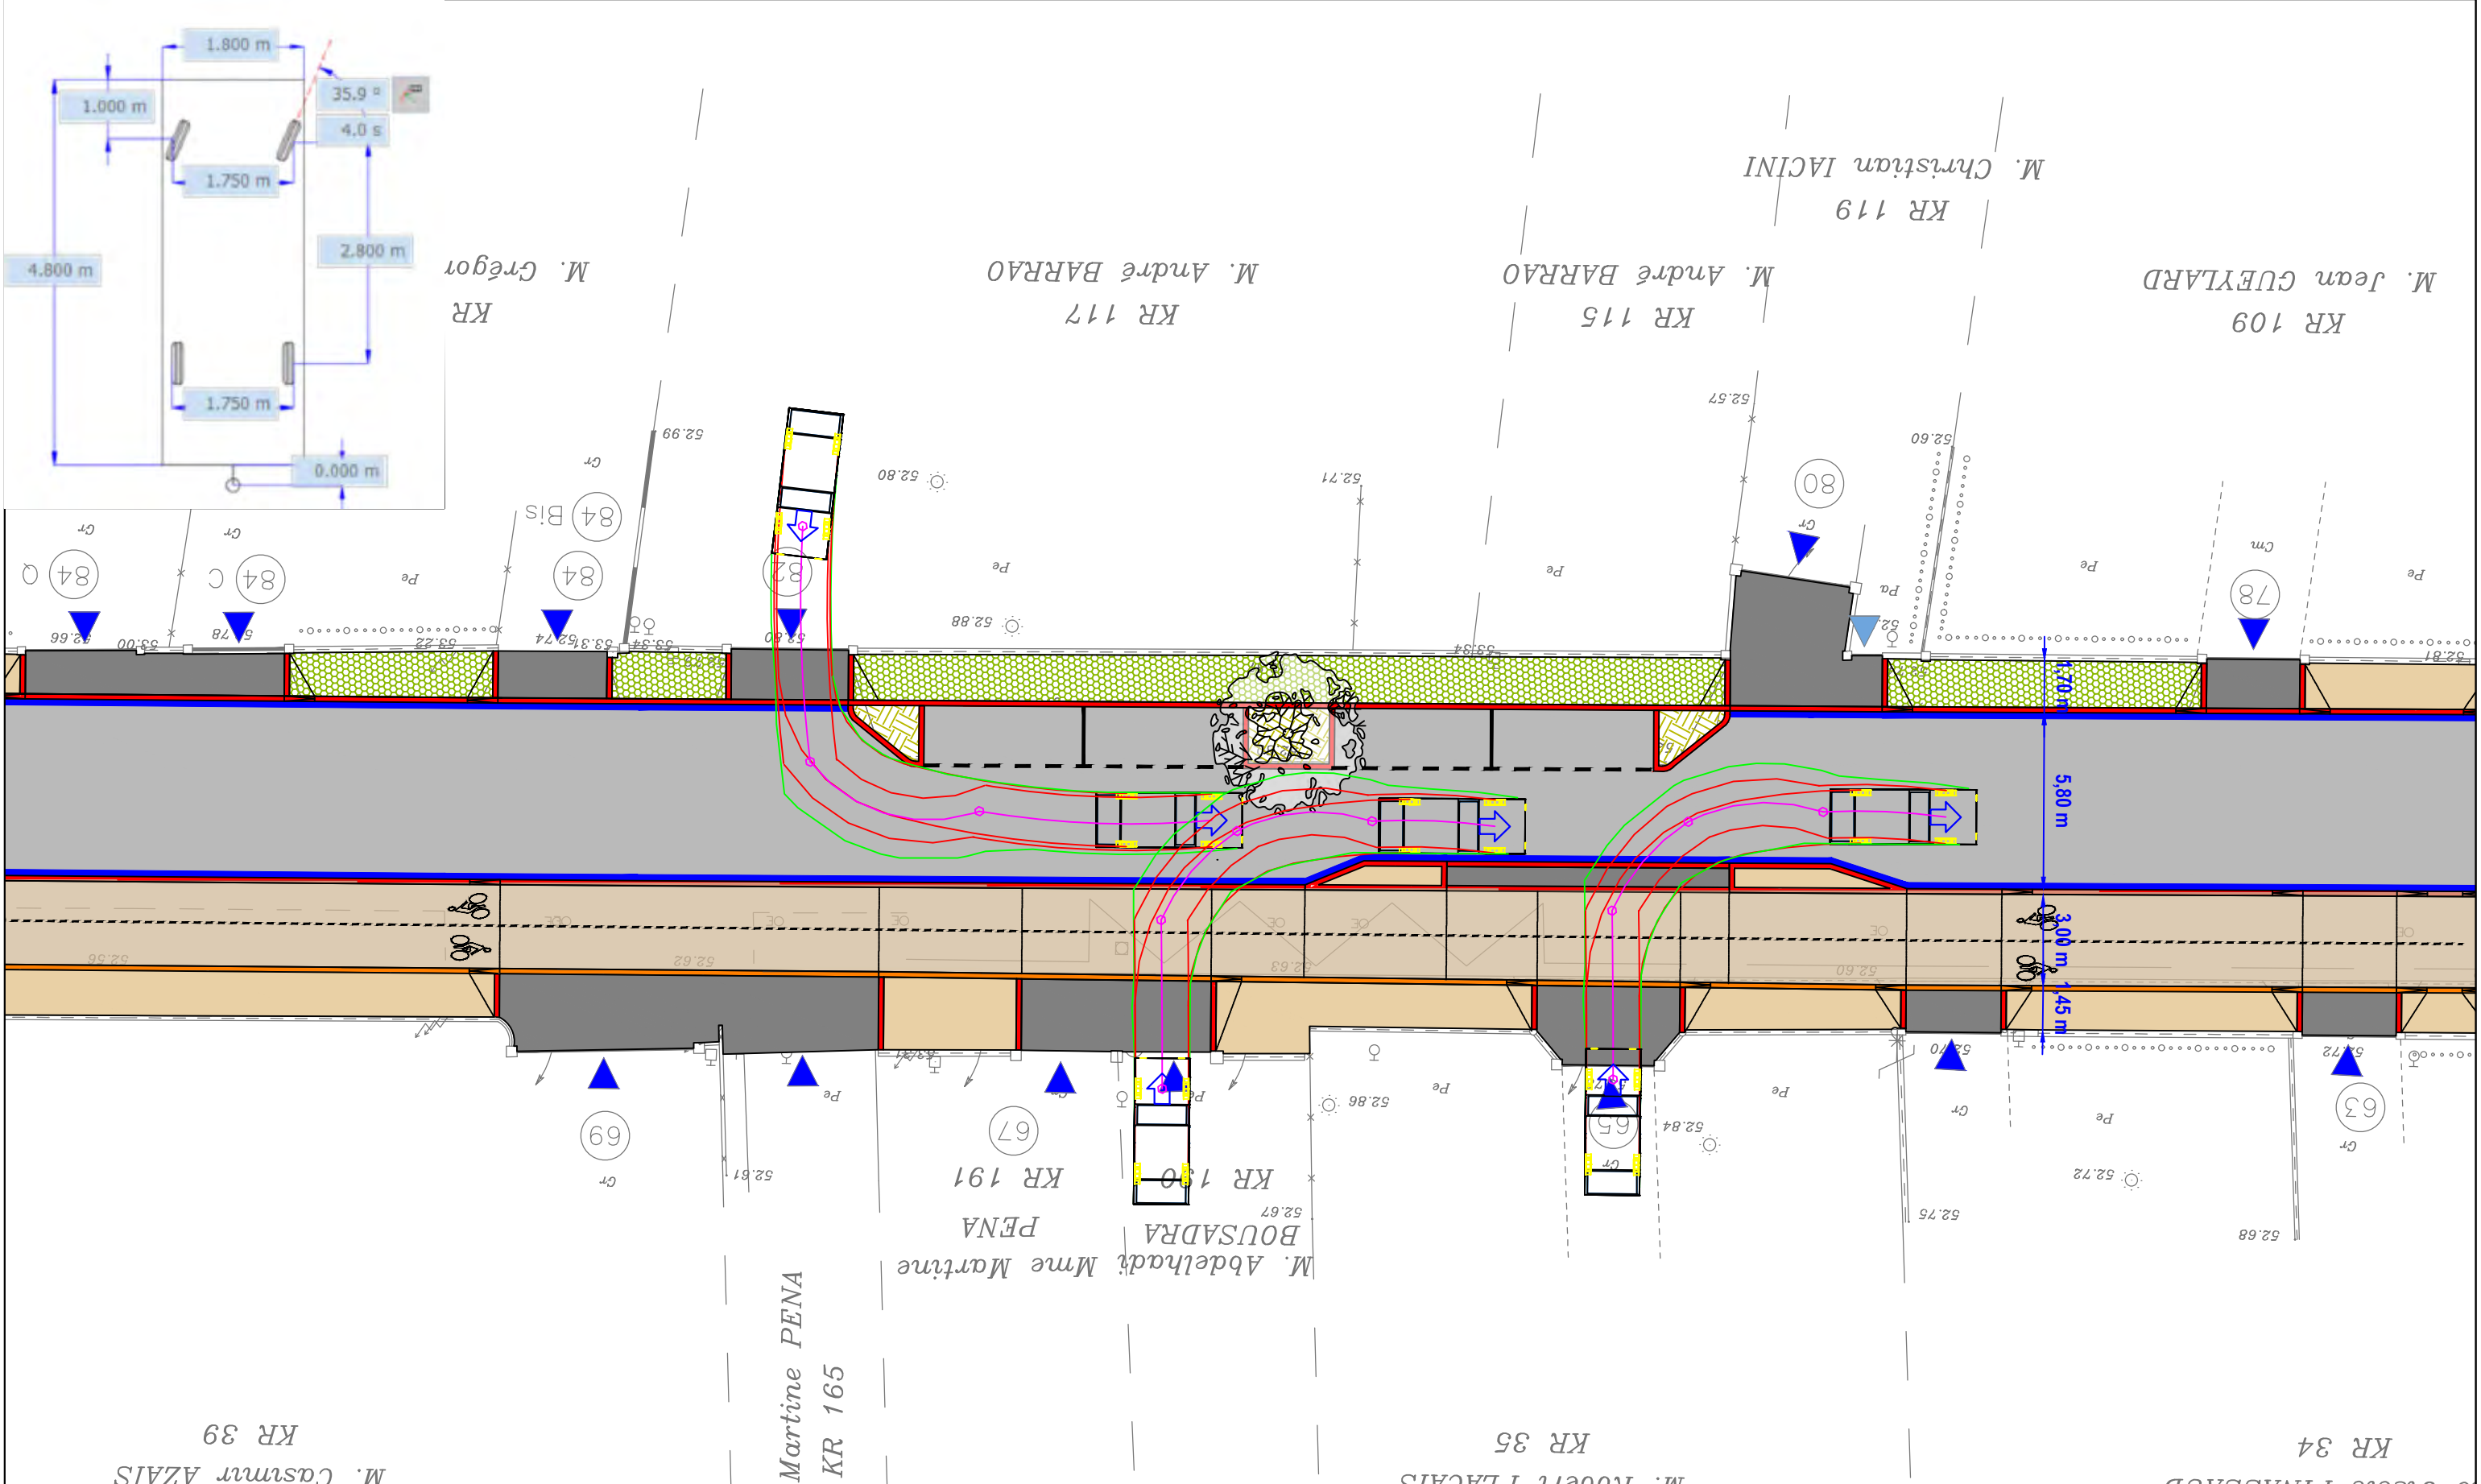

Accès riverain au droit des écluses - Entrée en marche arrière de véhicules 1/2
Cahier de girations




Indice	Suivi des modifications	Conception	Vérif. / Valid.	Visa Mandataire								
A00	Première édition	FLE / RVA	FLE / RVA	PVA								
<table border="1"> <thead> <tr> <th>Date</th> <th>Echelle</th> <th>Format d'impression</th> <th>Nom du fichier</th> </tr> </thead> <tbody> <tr> <td>Janvier 2023</td> <td>1/200</td> <td>A3</td> <td>45706-32A_PSC_ROM_AVP_PLN_A00.dwg</td> </tr> </tbody> </table>					Date	Echelle	Format d'impression	Nom du fichier	Janvier 2023	1/200	A3	45706-32A_PSC_ROM_AVP_PLN_A00.dwg
Date	Echelle	Format d'impression	Nom du fichier									
Janvier 2023	1/200	A3	45706-32A_PSC_ROM_AVP_PLN_A00.dwg									
45706-32A	PSC	ROM	AVP	CDP	GIR	1.10	A00					
N°	Ville	Affaire / Projet	Phase	Num. doc.	Type 1	Type 2	Indice					

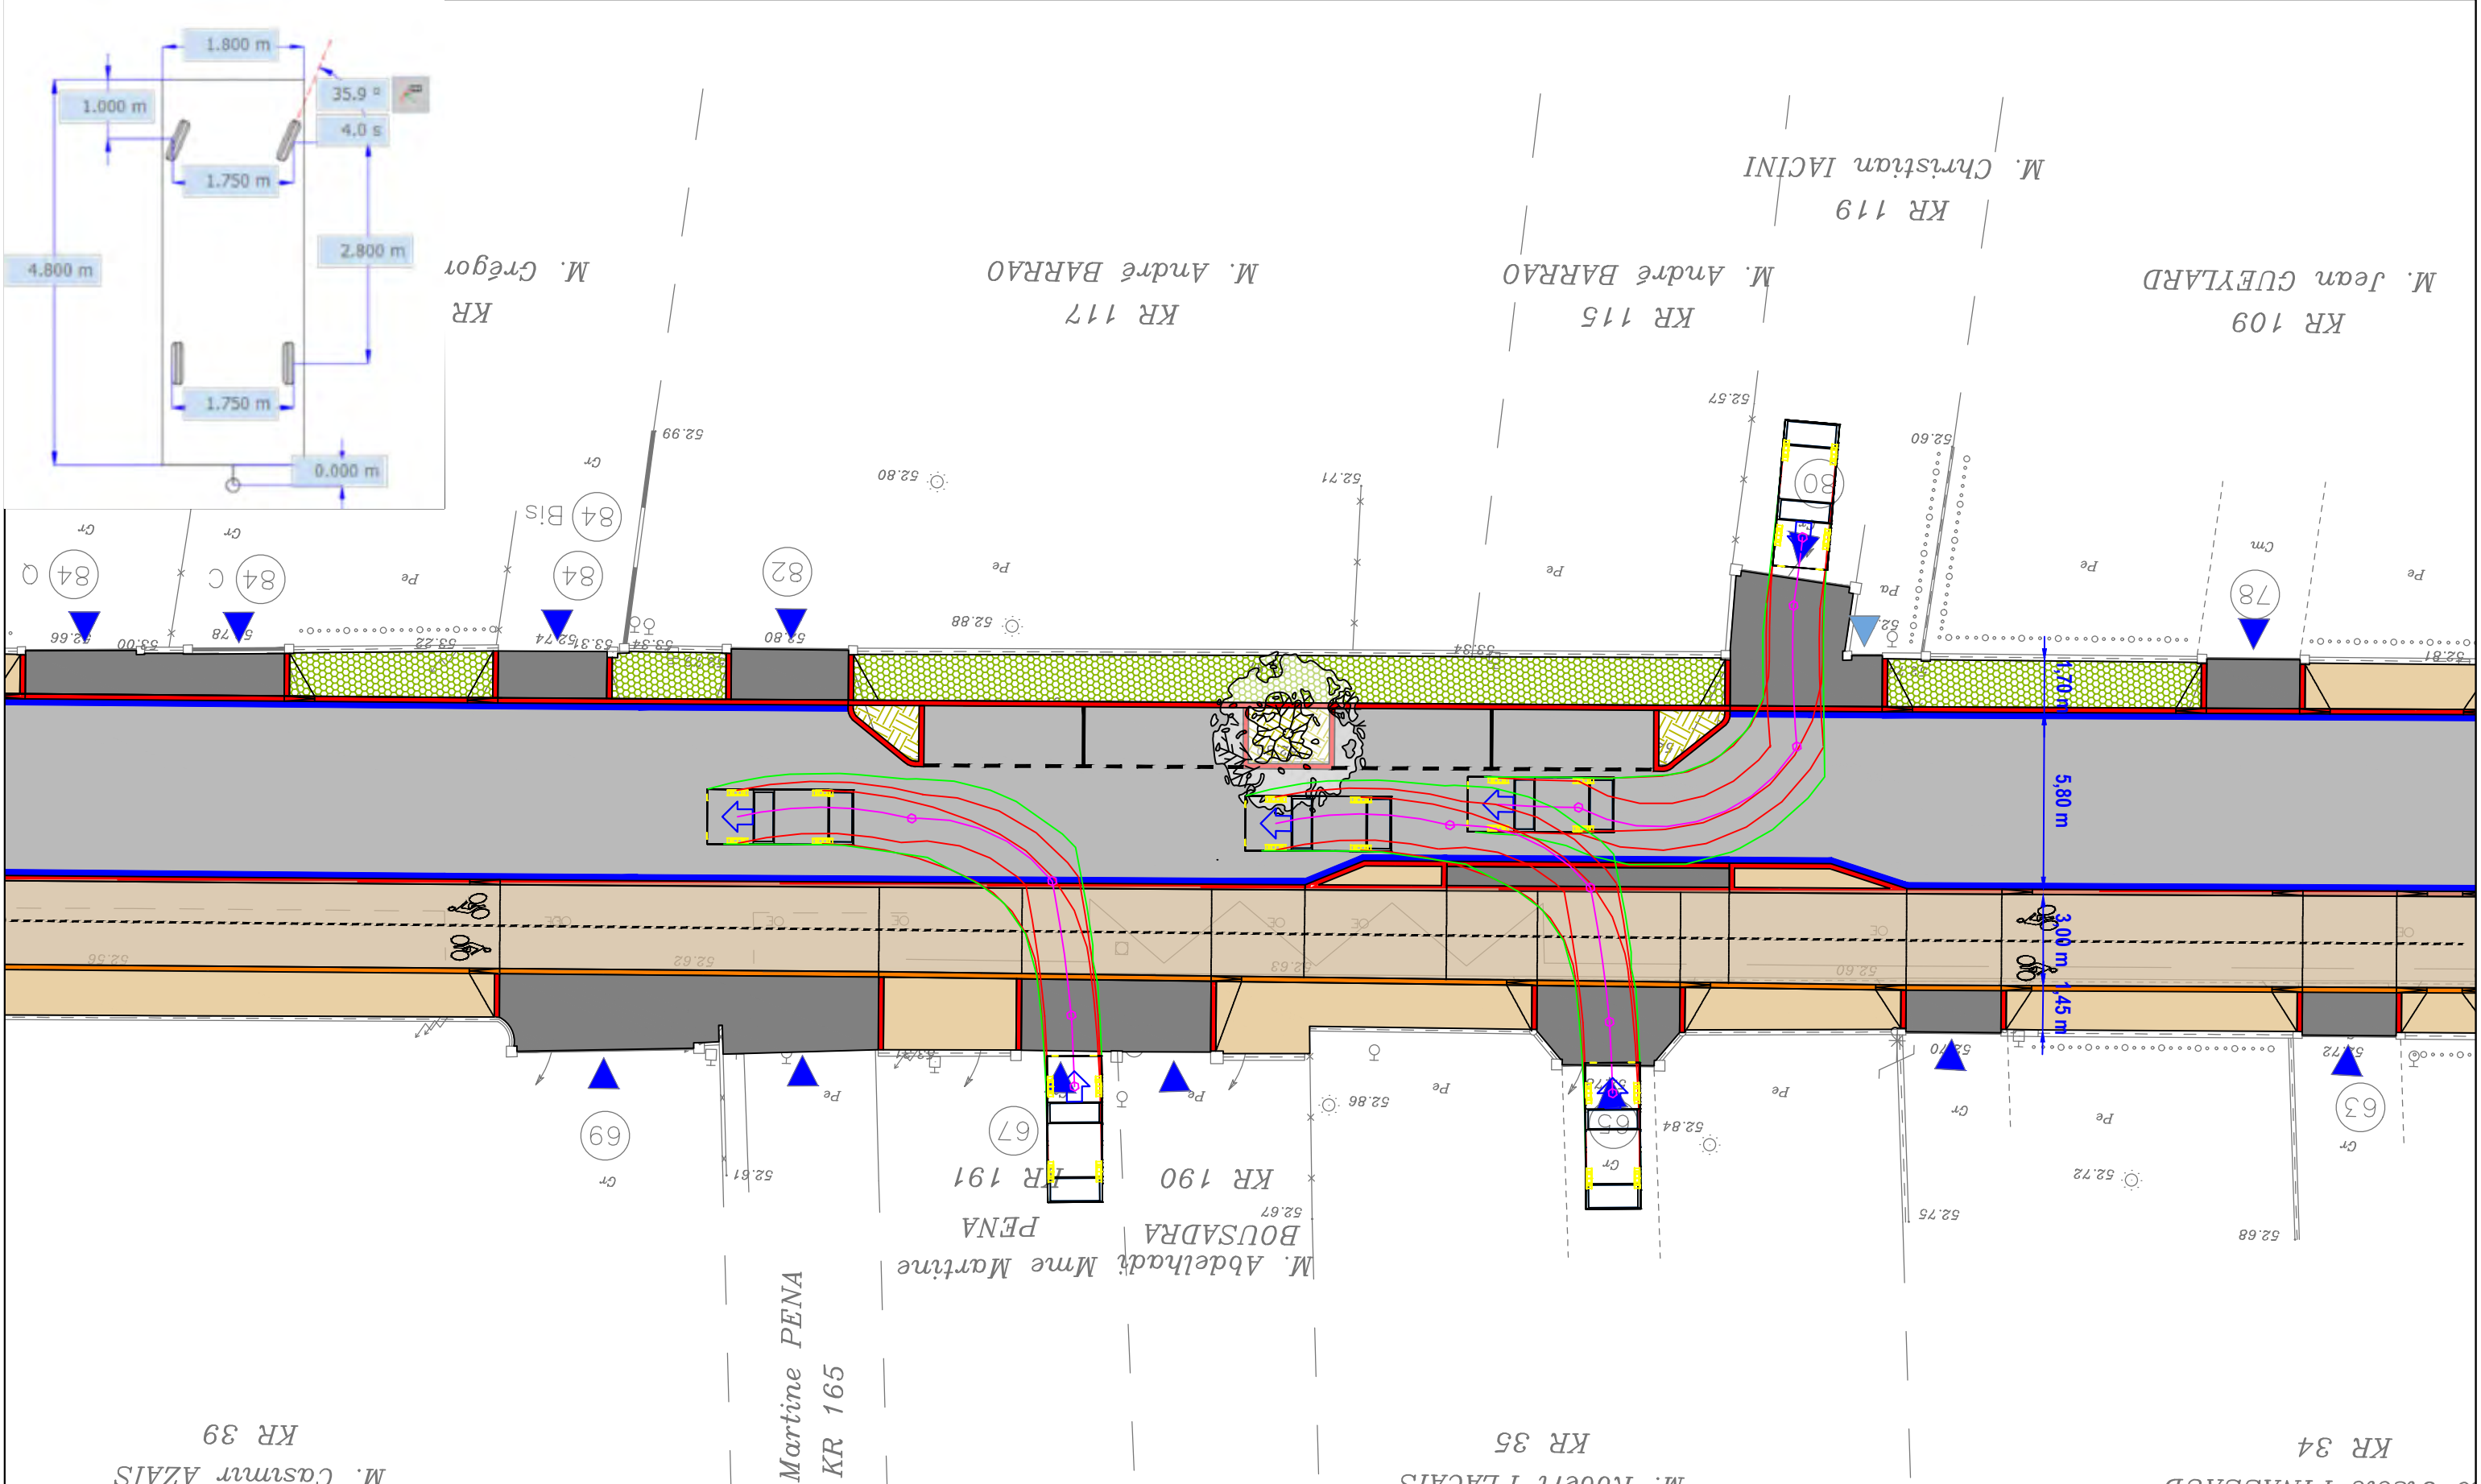

Accès riverain au droit des écluses - Entrée en marche arrière de véhicules 2/2
 Cahier de girations



Indice	Suivi des modifications	Conception	Vérif. / Valid.	Visa Mandataire								
A00	Première édition	FLE / RVA	FLE / RVA	PVA								
<table border="1"> <thead> <tr> <th>Date</th> <th>Echelle</th> <th>Format d'impression</th> <th>Nom du fichier</th> </tr> </thead> <tbody> <tr> <td>Janvier 2023</td> <td>1/200</td> <td>A3</td> <td>45706-32A_PSC_ROM_AVP_PLN_A00.dwg</td> </tr> </tbody> </table>					Date	Echelle	Format d'impression	Nom du fichier	Janvier 2023	1/200	A3	45706-32A_PSC_ROM_AVP_PLN_A00.dwg
Date	Echelle	Format d'impression	Nom du fichier									
Janvier 2023	1/200	A3	45706-32A_PSC_ROM_AVP_PLN_A00.dwg									
45706-32A	PSC	ROM	AVP	CDP	GIR	1.10	A00					
N°	Ville	Affaire / Projet	Phase	Num. doc.	Type 1	Type 2	Indice					

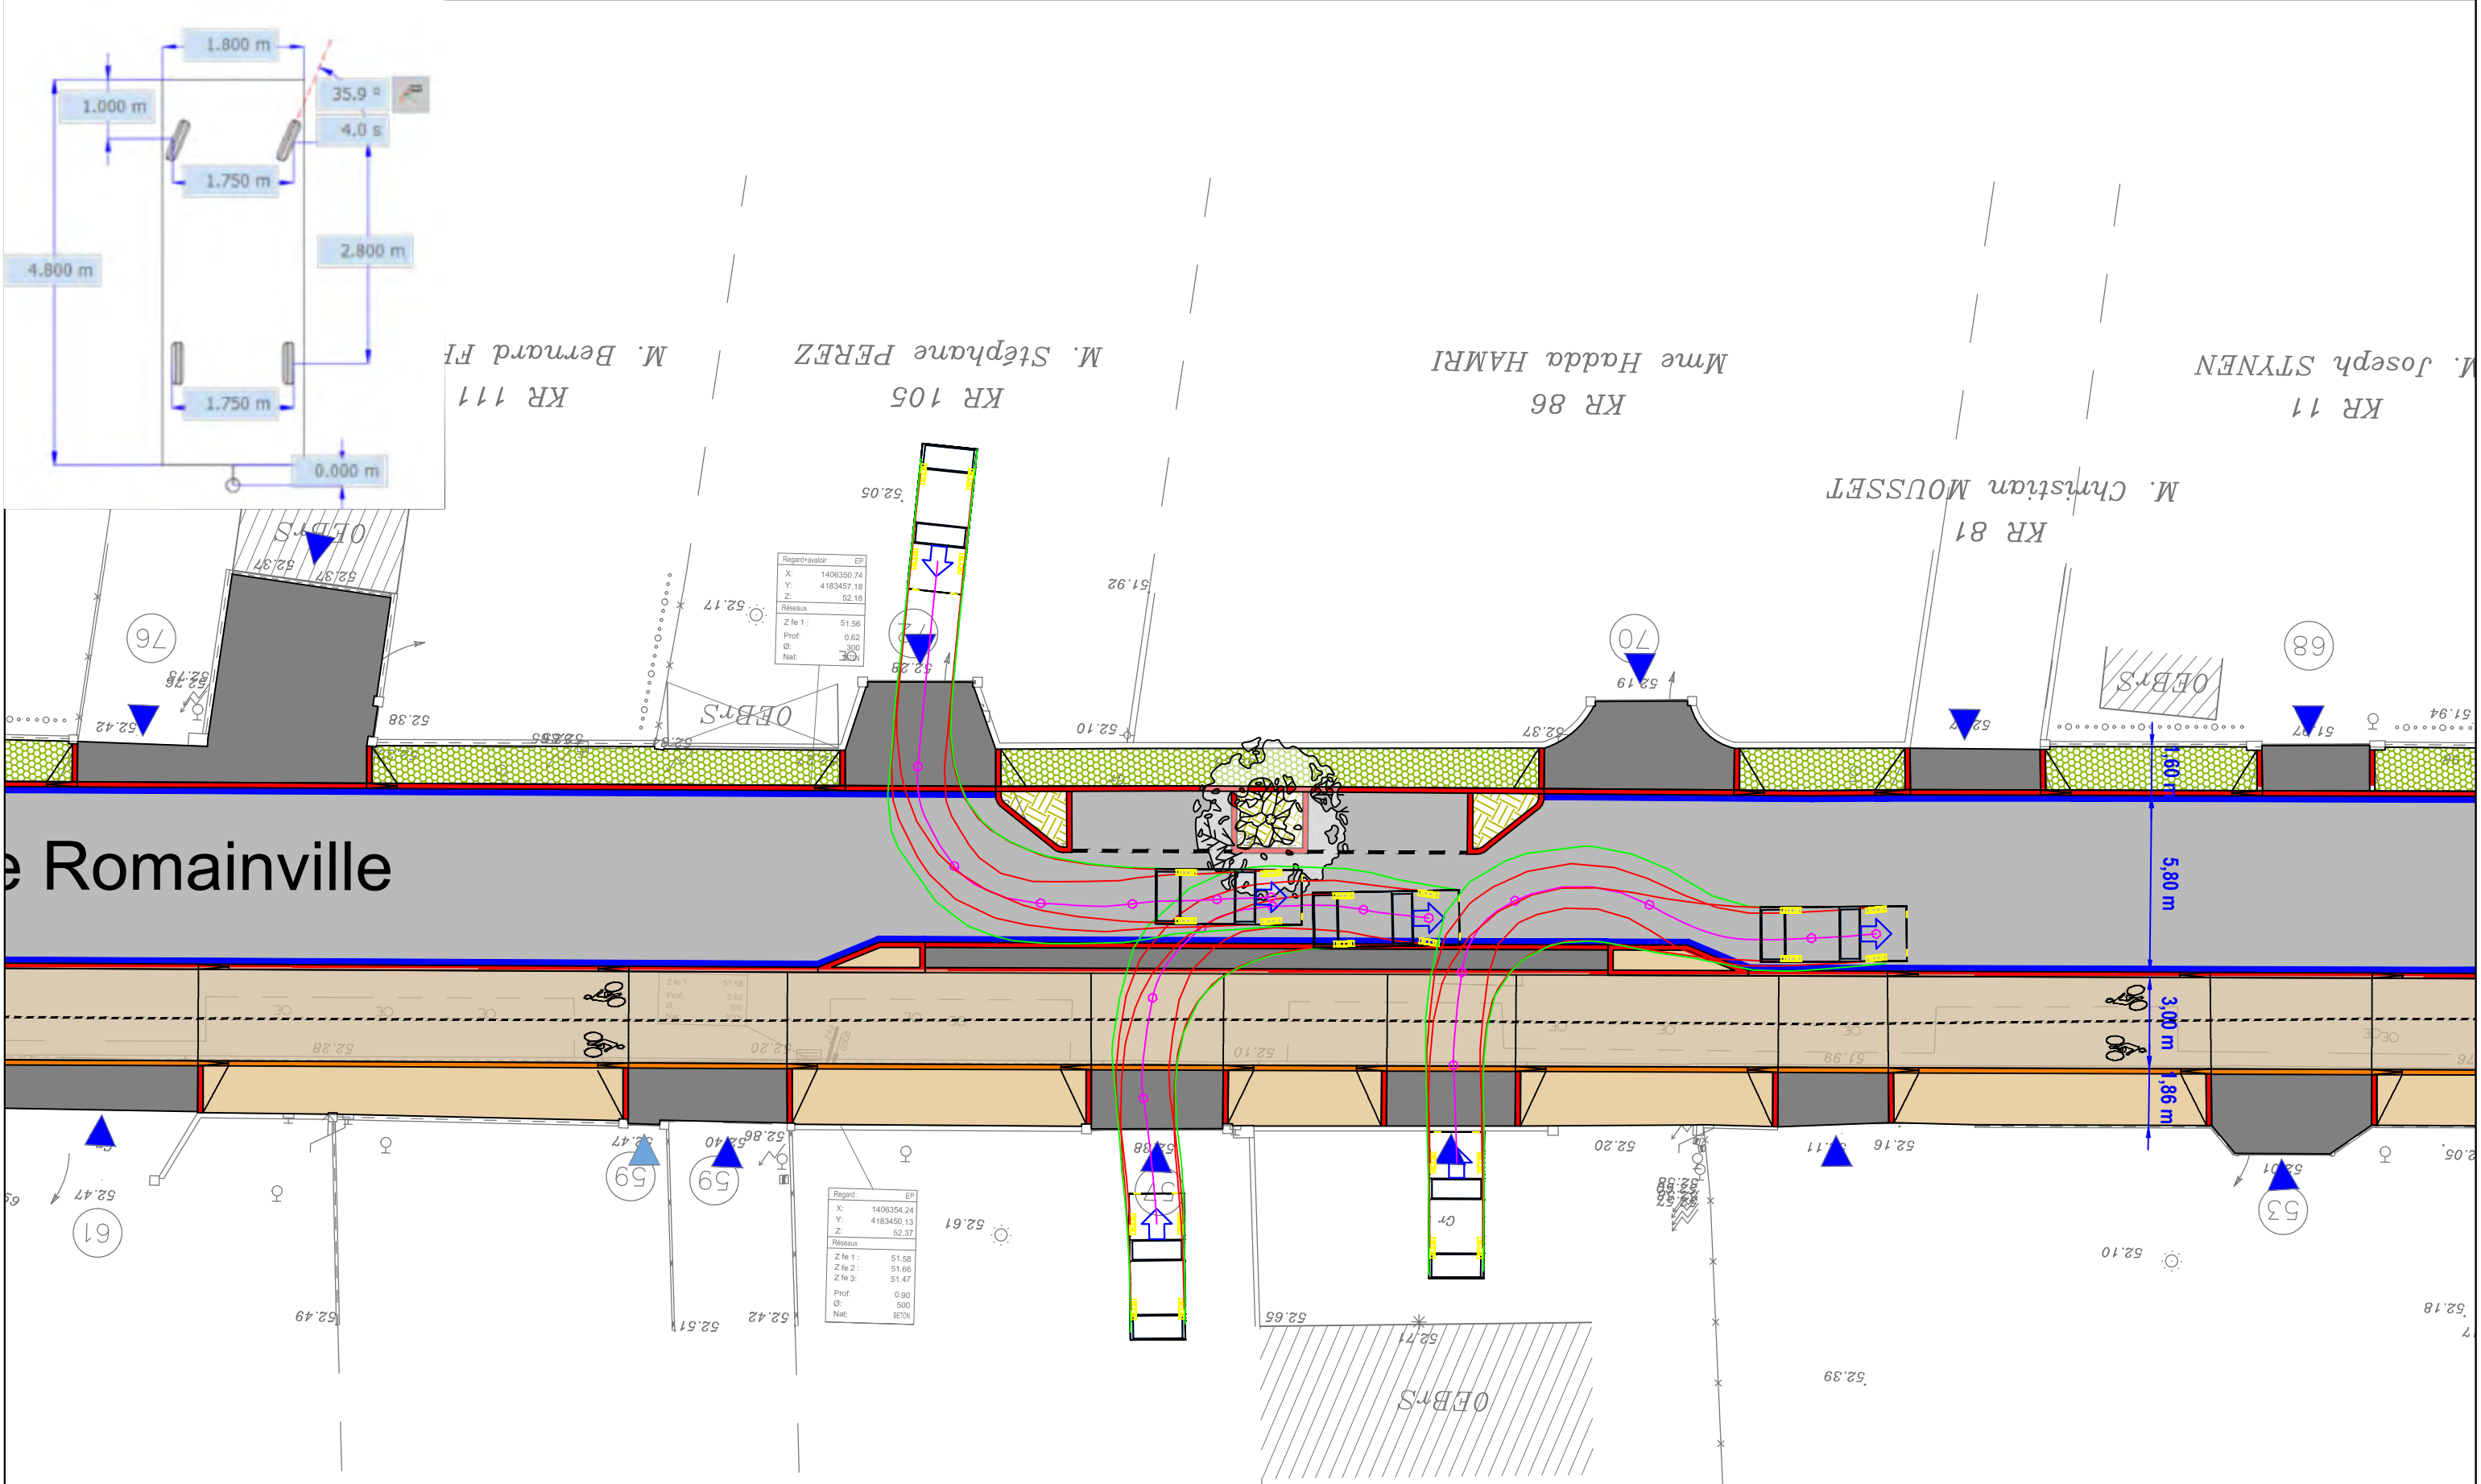


Accès riverain au droit des écluses - Sortie de véhicules 2/2


Cahier de girations



Indice	Suivi des modifications	Conception	Vérif. / Valid.	Visa Mandataire			
A00	Première édition	FLE / RVA	FLE / RVA	PVA			
Date	Echelle	Format d'impression	Nom du fichier				
Janvier 2023	1/200	A3	45706-32A_PSC_ROM_AVP_PLN_A00.dwg				
45706-32A	PSC	ROM	AVP	CDP	GIR	1.10	A00
N°	Ville	Affaire / Projet	Phase	Num. doc.	Type 1	Type 2	Indice

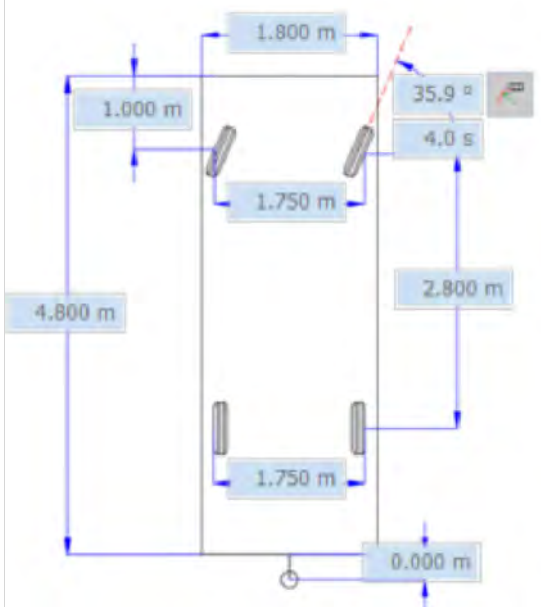


M. Joseph STYNNEN KR 11
 Mme Hadda HAMRI KR 86
 M. Stéphane PEREZ KR 105
 M. Bernard FI KR 111

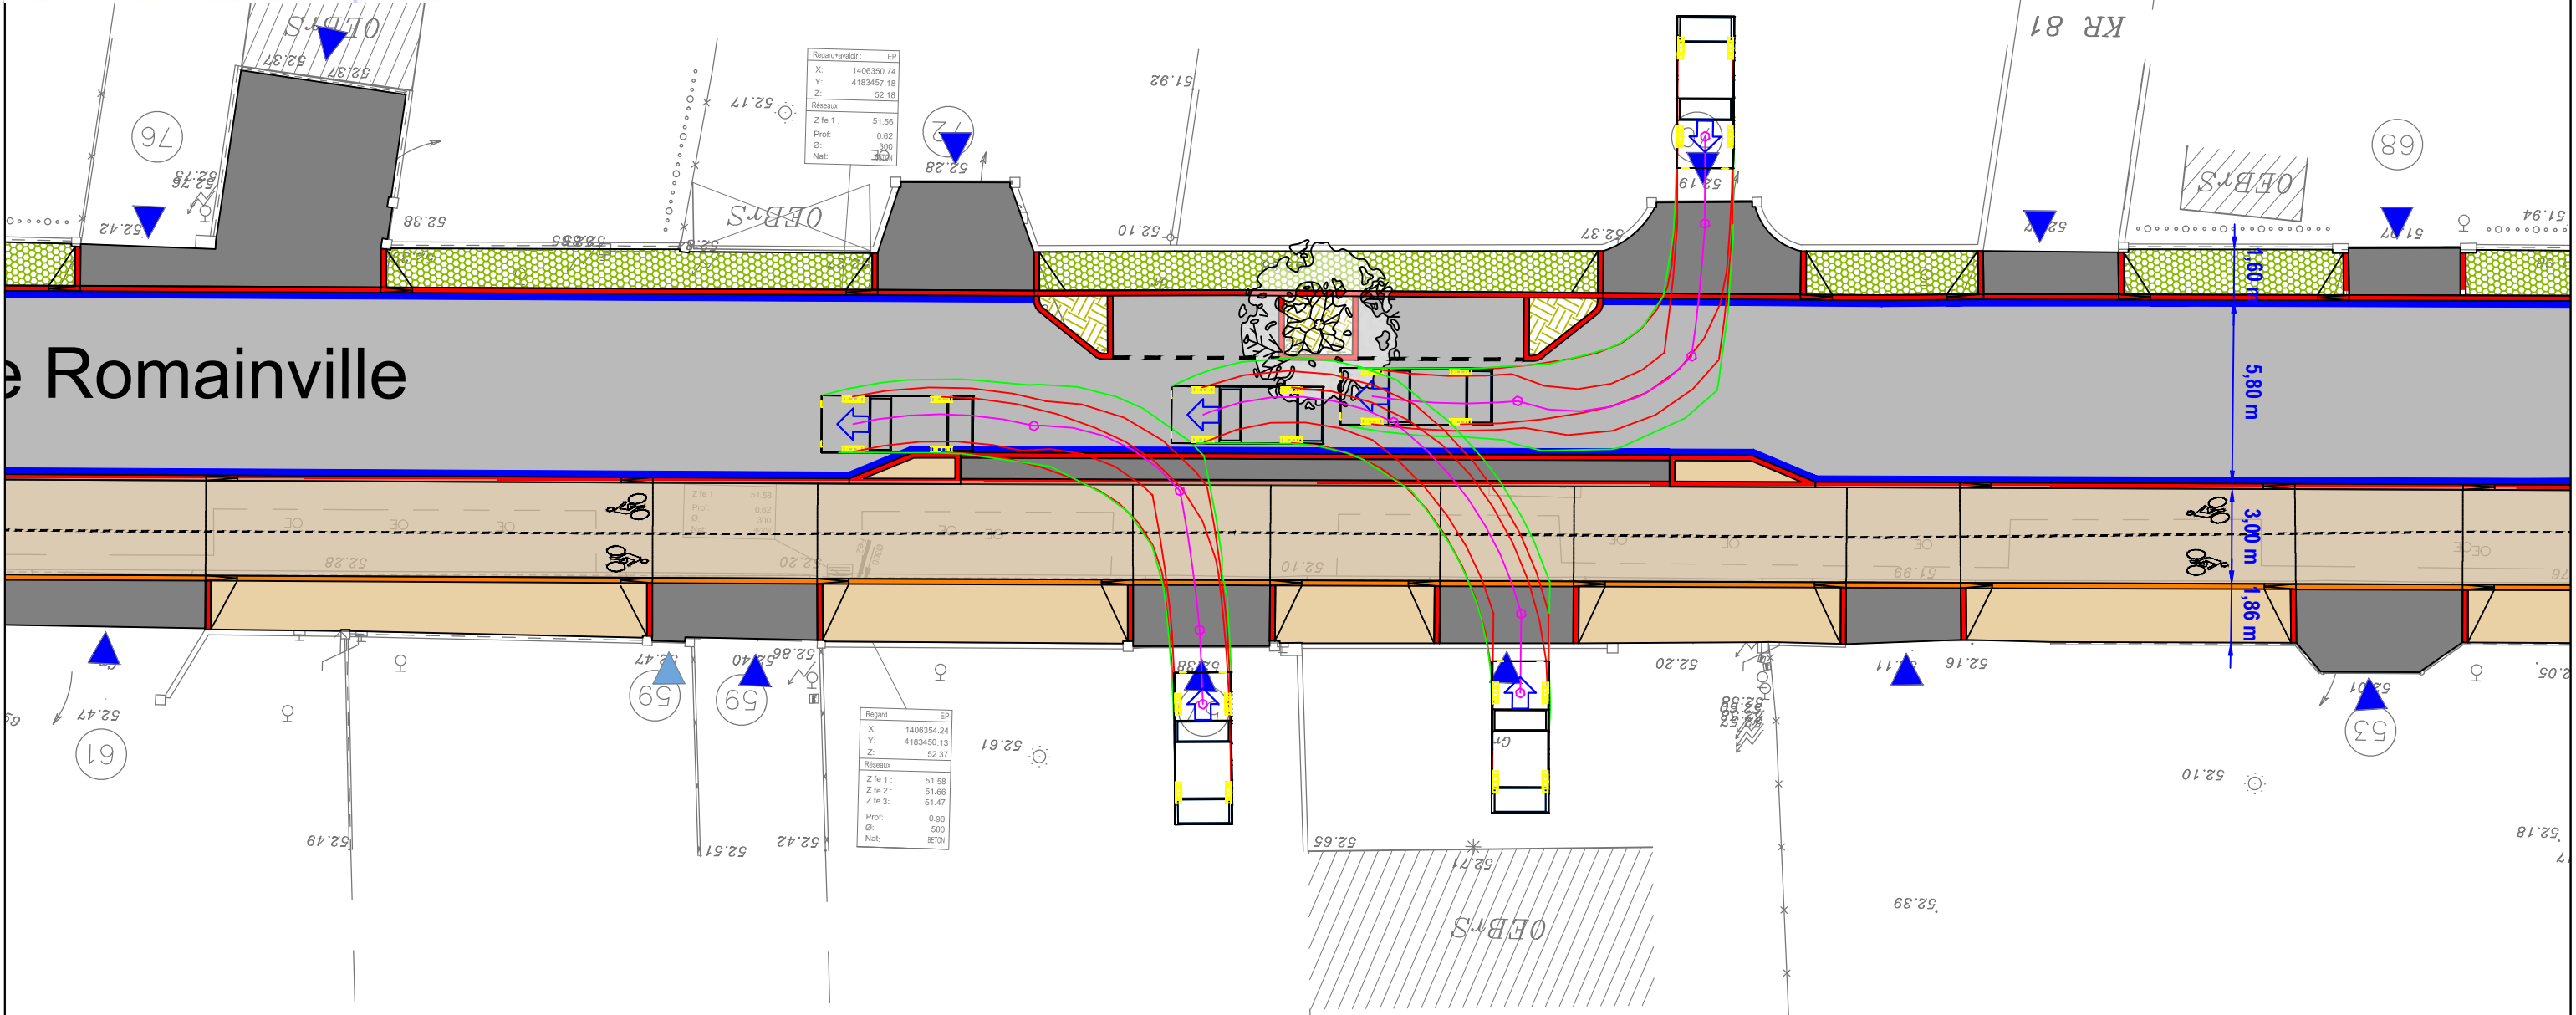

Accès riverain au droit des écluses - Entrée en marche arrière de véhicules 2/2
 Cahier de girations




Indice	Suivi des modifications	Conception	Vérif. / Valid.	Visa Mandataire								
A00	Première édition	FLE / RVA	FLE / RVA	PVA								
<table border="1"> <thead> <tr> <th>Date</th> <th>Echelle</th> <th>Format d'impression</th> <th>Nom du fichier</th> </tr> </thead> <tbody> <tr> <td>Janvier 2023</td> <td>1/200</td> <td>A3</td> <td>45706-32A_PSC_ROM_AVP_PLN_A00.dwg</td> </tr> </tbody> </table>					Date	Echelle	Format d'impression	Nom du fichier	Janvier 2023	1/200	A3	45706-32A_PSC_ROM_AVP_PLN_A00.dwg
Date	Echelle	Format d'impression	Nom du fichier									
Janvier 2023	1/200	A3	45706-32A_PSC_ROM_AVP_PLN_A00.dwg									
45706-32A	PSC	ROM	AVP	CDP	GIR	1.10	A00					
N°	Ville	Affaire / Projet	Phase	Num. doc.	Type 1	Type 2	Indice					

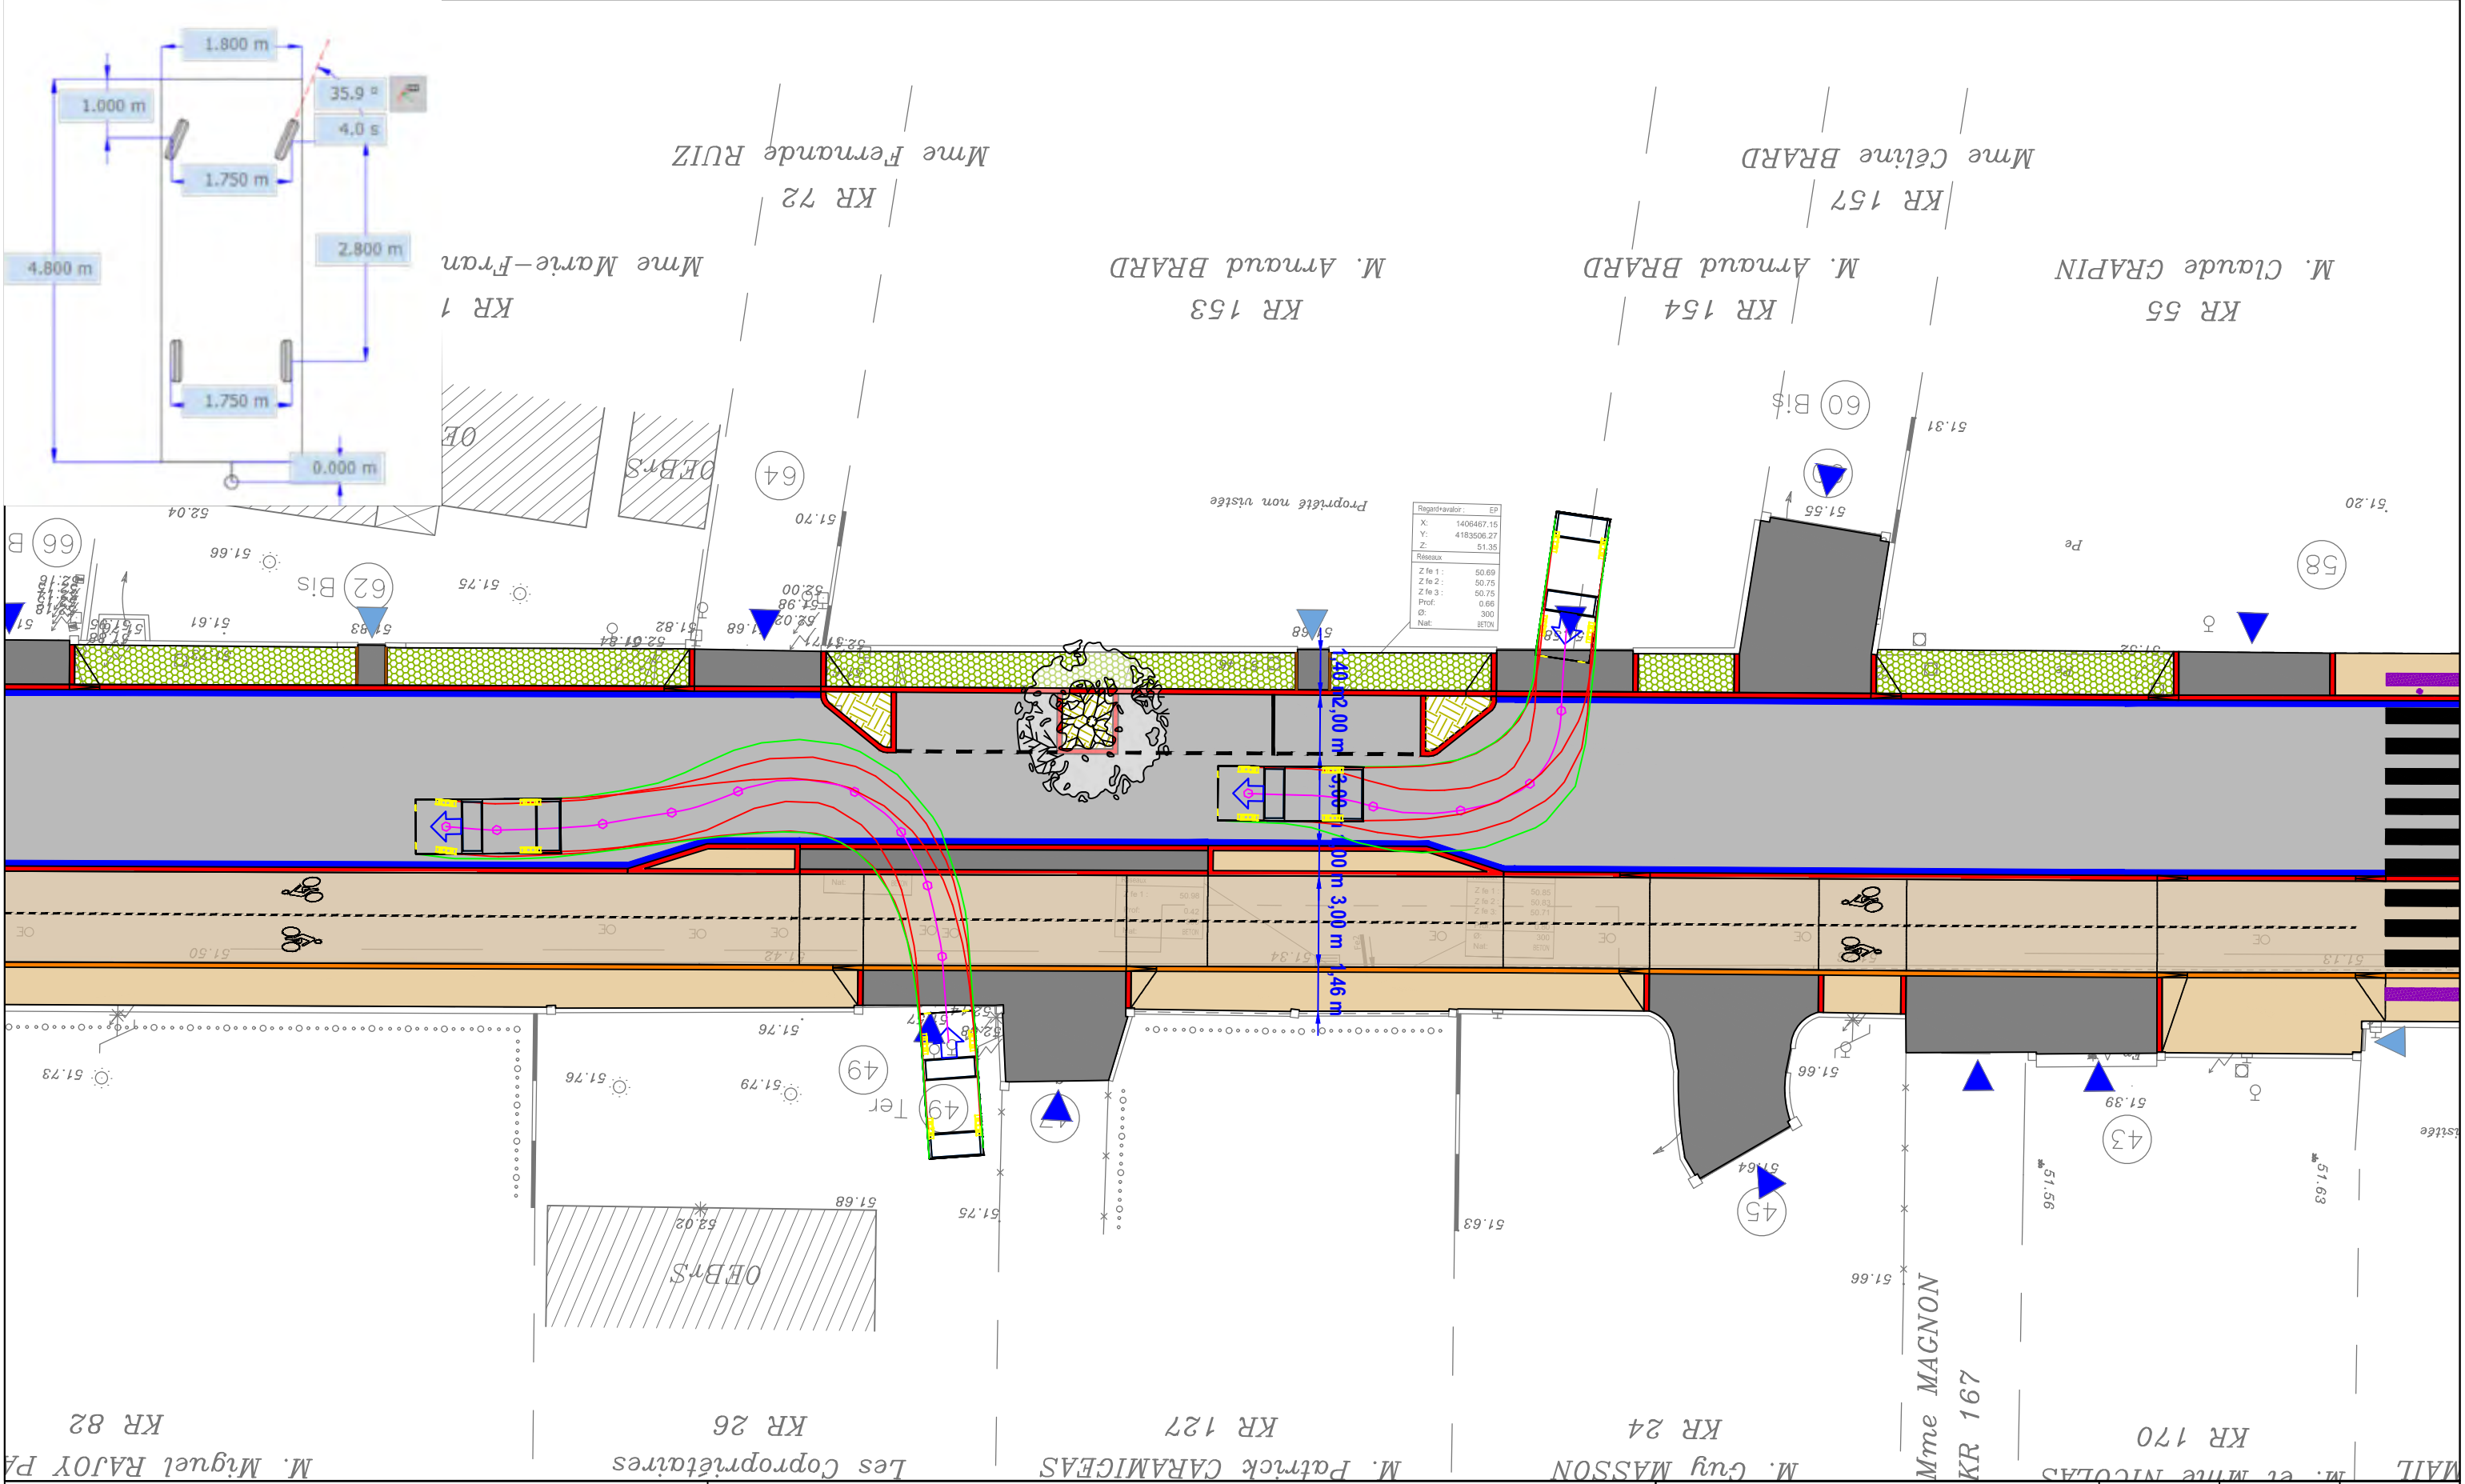

Accès riverain au droit des écluses - Sortie de véhicules 1/2
Cahier de girations

Indice	Suivi des modifications	Conception	Vérif. / Valid.	Visa Mandataire								
A00	Première édition	FLE / RVA	FLE / RVA	PVA								
<table border="1"> <thead> <tr> <th>Date</th> <th>Echelle</th> <th>Format d'impression</th> <th>Nom du fichier</th> </tr> </thead> <tbody> <tr> <td>Janvier 2023</td> <td>1/200</td> <td>A3</td> <td>45706-32A_PSC_ROM_AVP_PLN_A00.dwg</td> </tr> </tbody> </table>					Date	Echelle	Format d'impression	Nom du fichier	Janvier 2023	1/200	A3	45706-32A_PSC_ROM_AVP_PLN_A00.dwg
Date	Echelle	Format d'impression	Nom du fichier									
Janvier 2023	1/200	A3	45706-32A_PSC_ROM_AVP_PLN_A00.dwg									
45706-32A	PSC	ROM	AVP	CDP	GIR	1.10	A00					
N°	Ville	Affaire / Projet	Phase	Num. doc.	Type 1	Type 2	Indice					




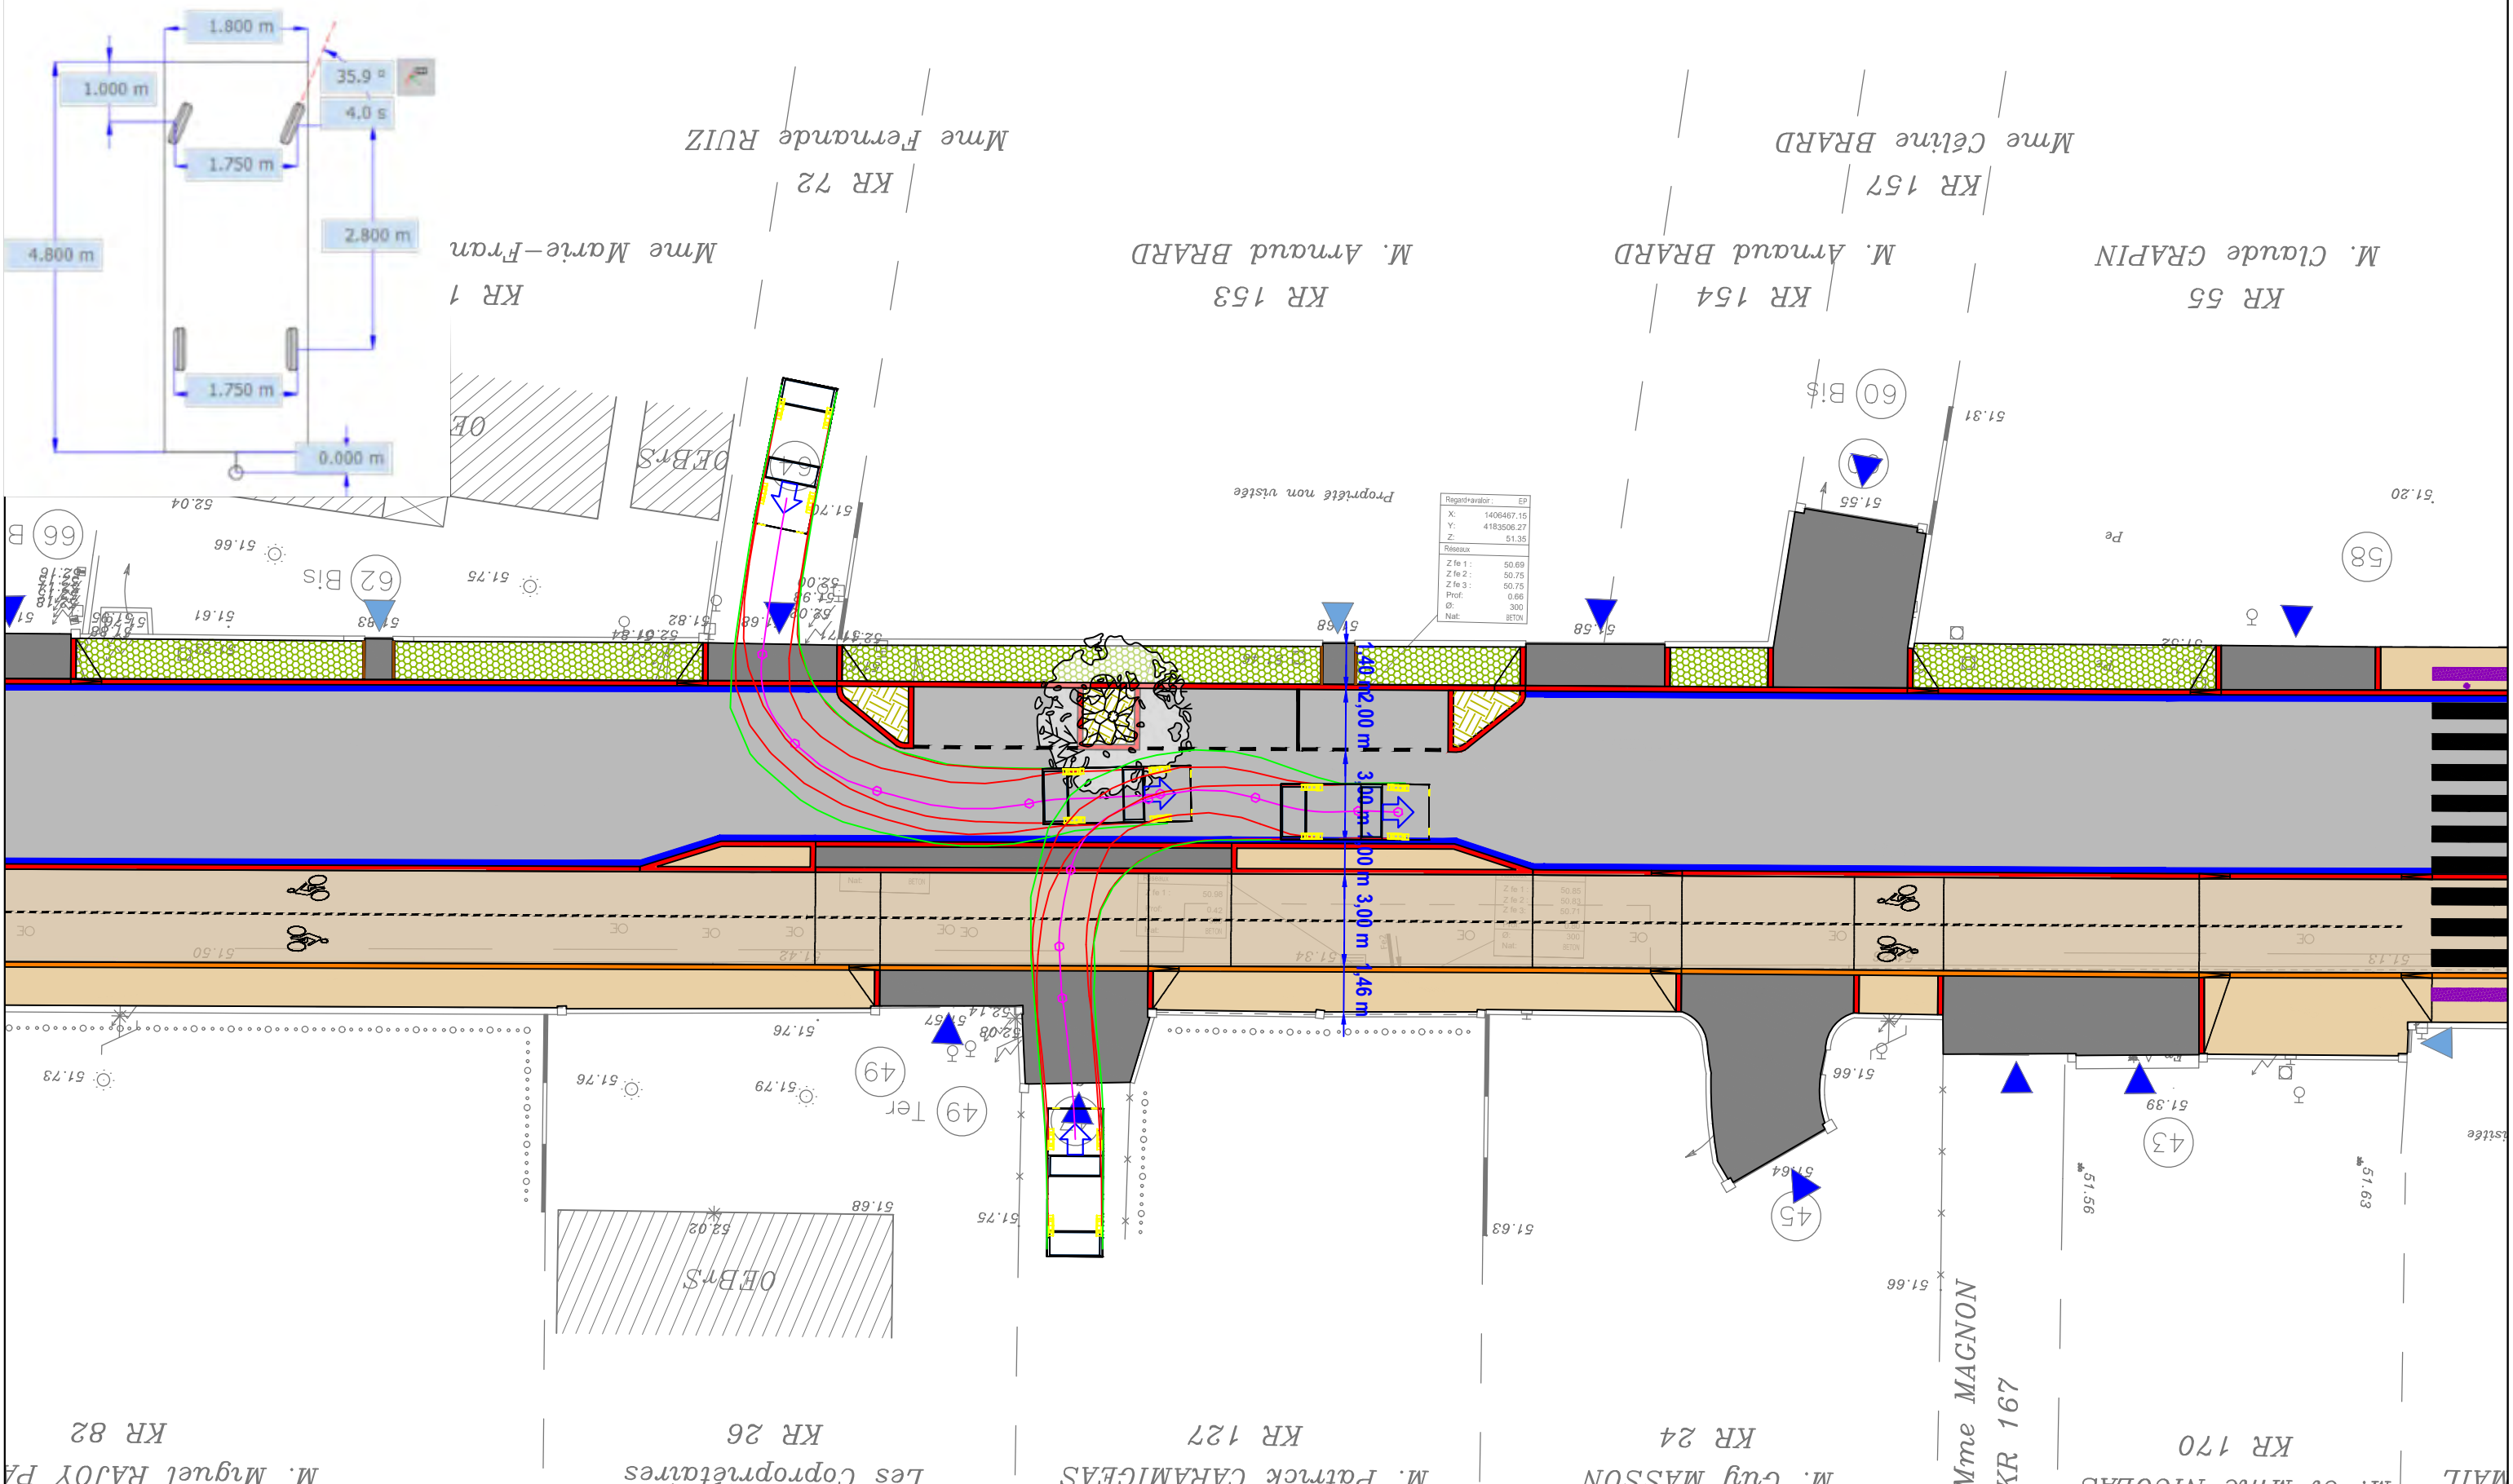

Accès riverain au droit des écluses - Sortie de véhicules 2/2
 Cahier de girations



Indice	Suivi des modifications	Conception	Vérif. / Valid.	Visa Mandataire								
A00	Première édition	FLE / RVA	FLE / RVA	PVA								
<table border="1"> <thead> <tr> <th>Date</th> <th>Echelle</th> <th>Format d'impression</th> <th>Nom du fichier</th> </tr> </thead> <tbody> <tr> <td>Janvier 2023</td> <td>1/200</td> <td>A3</td> <td>45706-32A_PSC_ROM_AVP_PLN_A00.dwg</td> </tr> </tbody> </table>					Date	Echelle	Format d'impression	Nom du fichier	Janvier 2023	1/200	A3	45706-32A_PSC_ROM_AVP_PLN_A00.dwg
Date	Echelle	Format d'impression	Nom du fichier									
Janvier 2023	1/200	A3	45706-32A_PSC_ROM_AVP_PLN_A00.dwg									
45706-32A	PSC	ROM	AVP	CDP	GIR	1.10	A00					
N°	Ville	Affaire / Projet	Phase	Num. doc.	Type 1	Type 2	Indice					

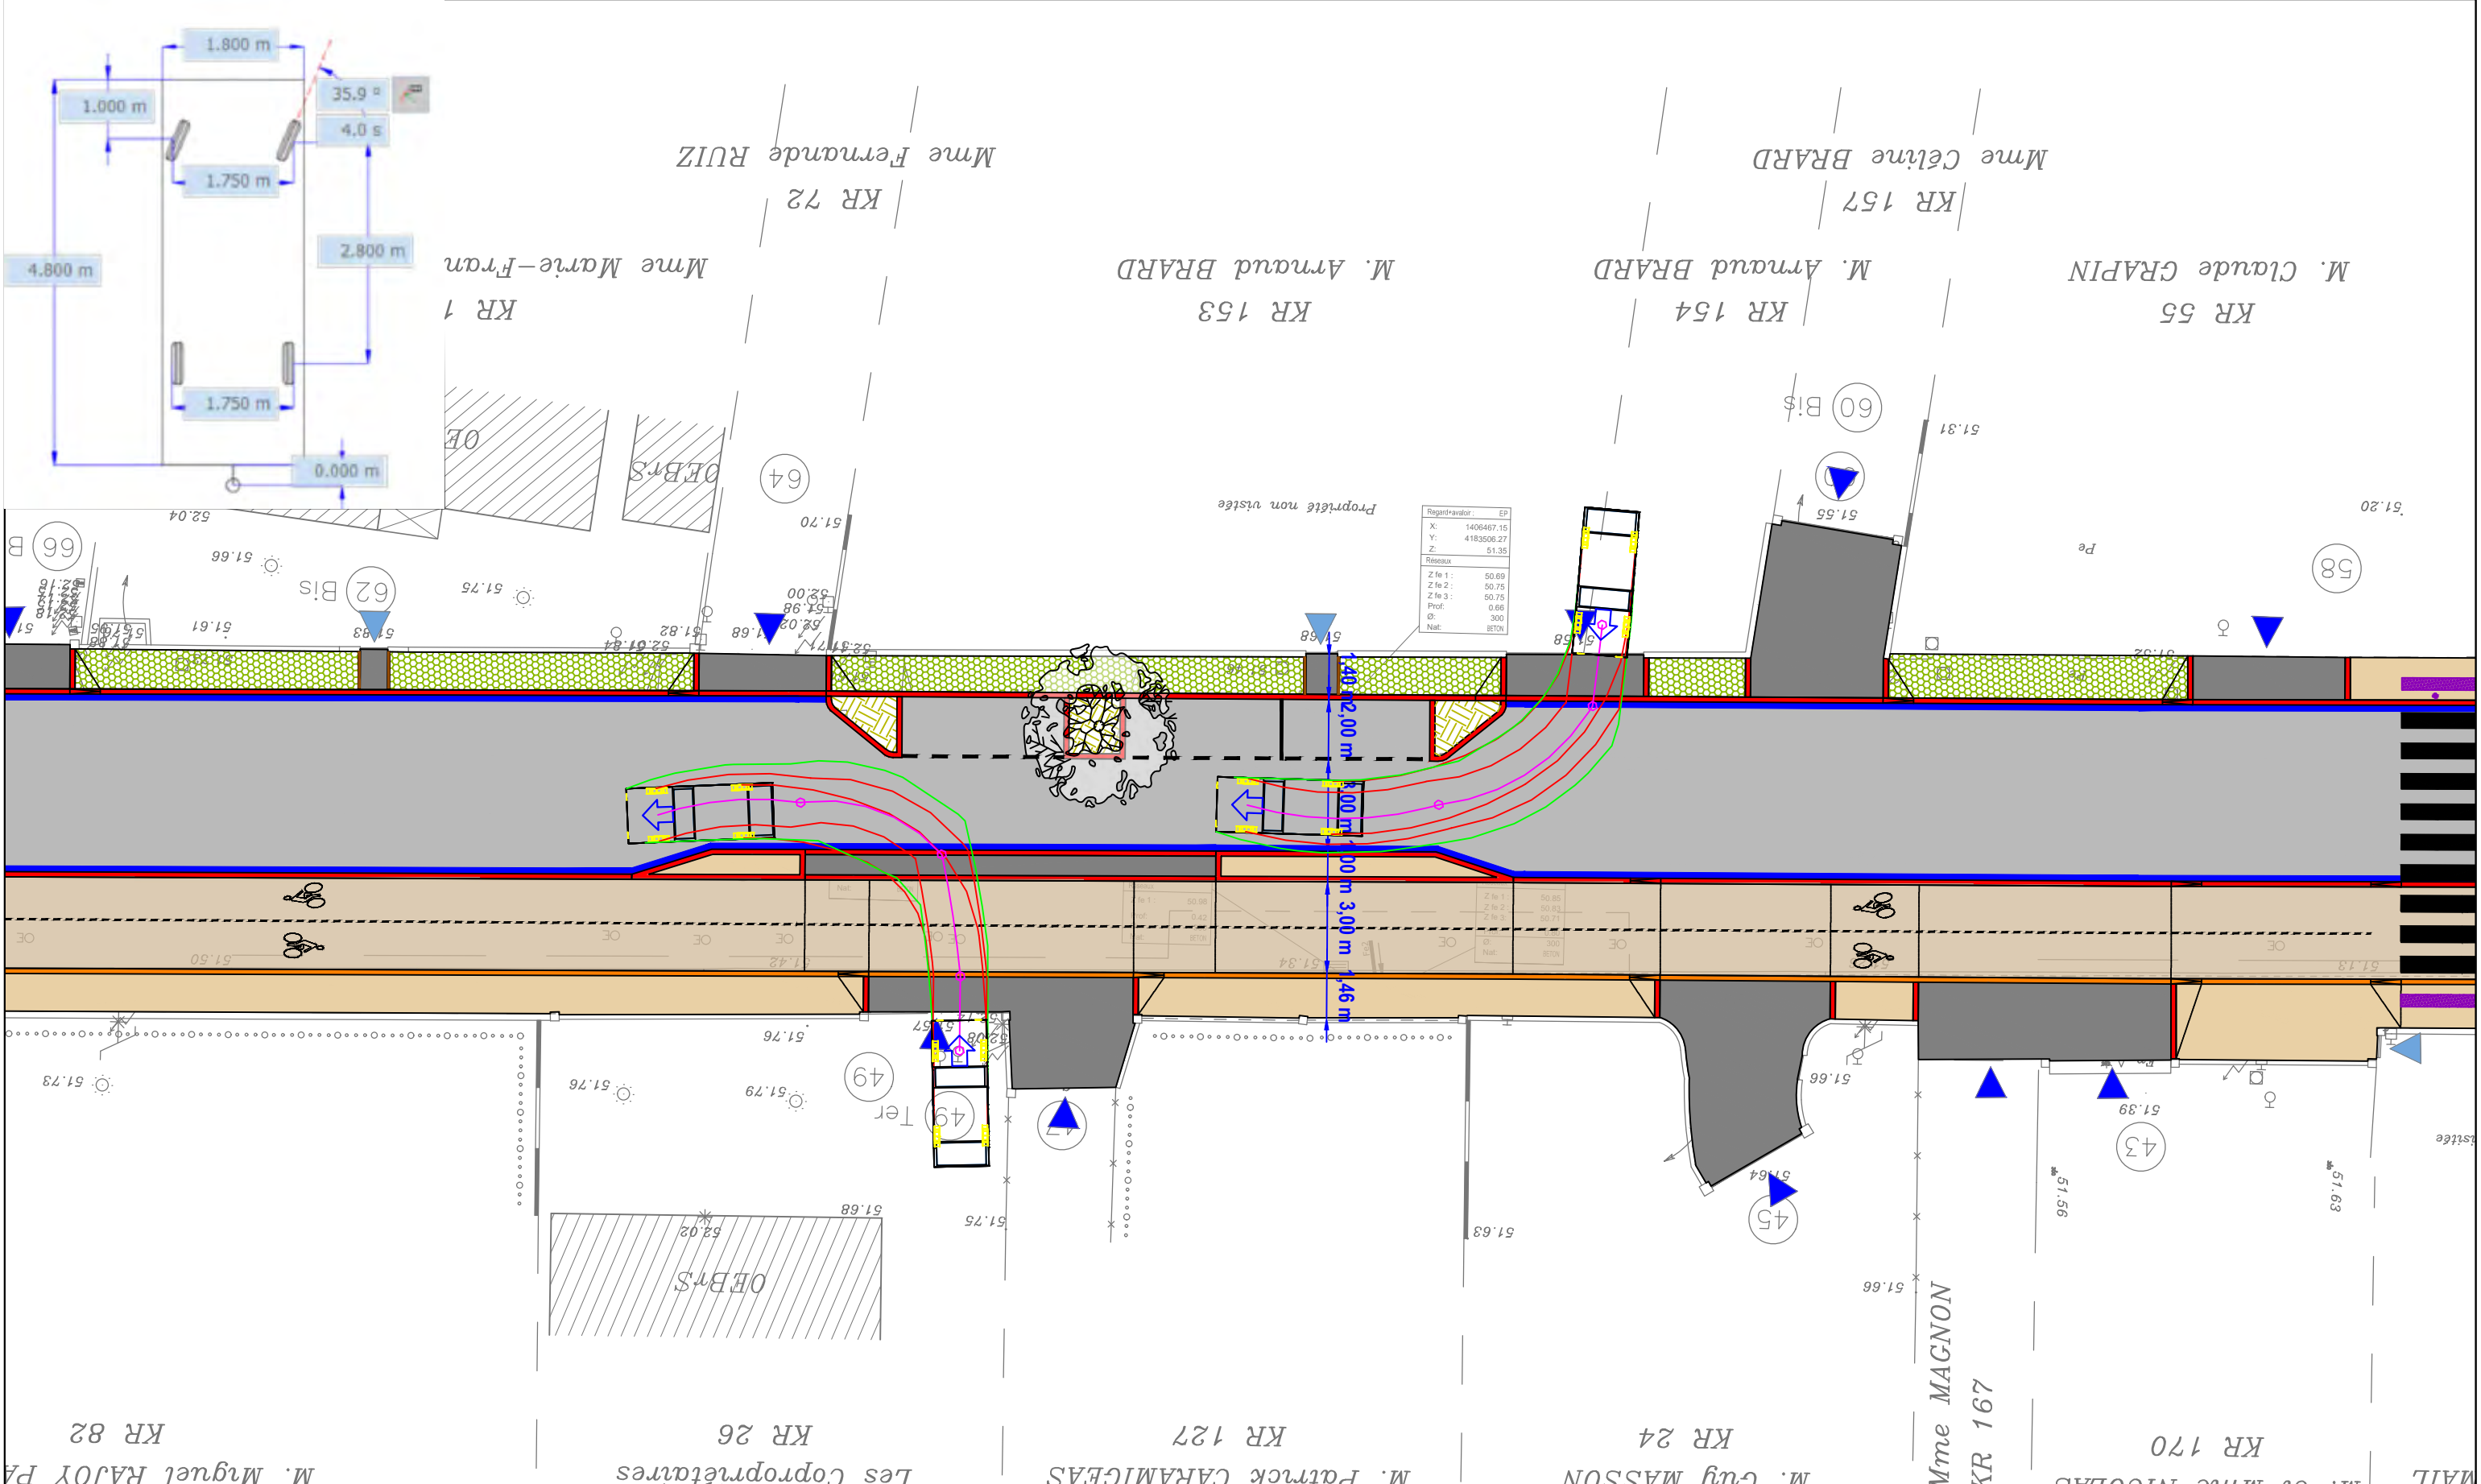


Accès riverain au droit des écluses - Entrée en marche arrière de véhicules 1/2
 Cahier de girations



Indice	Suivi des modifications	Conception	Vérif. / Valid.	Visa Mandataire
A00	Première édition	FLE / RVA	FLE / RVA	PVA

Date	Echelle	Format d'impression	Nom du fichier
Janvier 2023	1/200	A3	45706-32A_PSC_ROM_AVP_PLN_A00.dwg

45706-32A	PSC	ROM	AVP	CDP	GIR	1.10	A00
N°	Ville	Affaire / Projet	Phase	Num. doc.	Type 1	Type 2	Indice

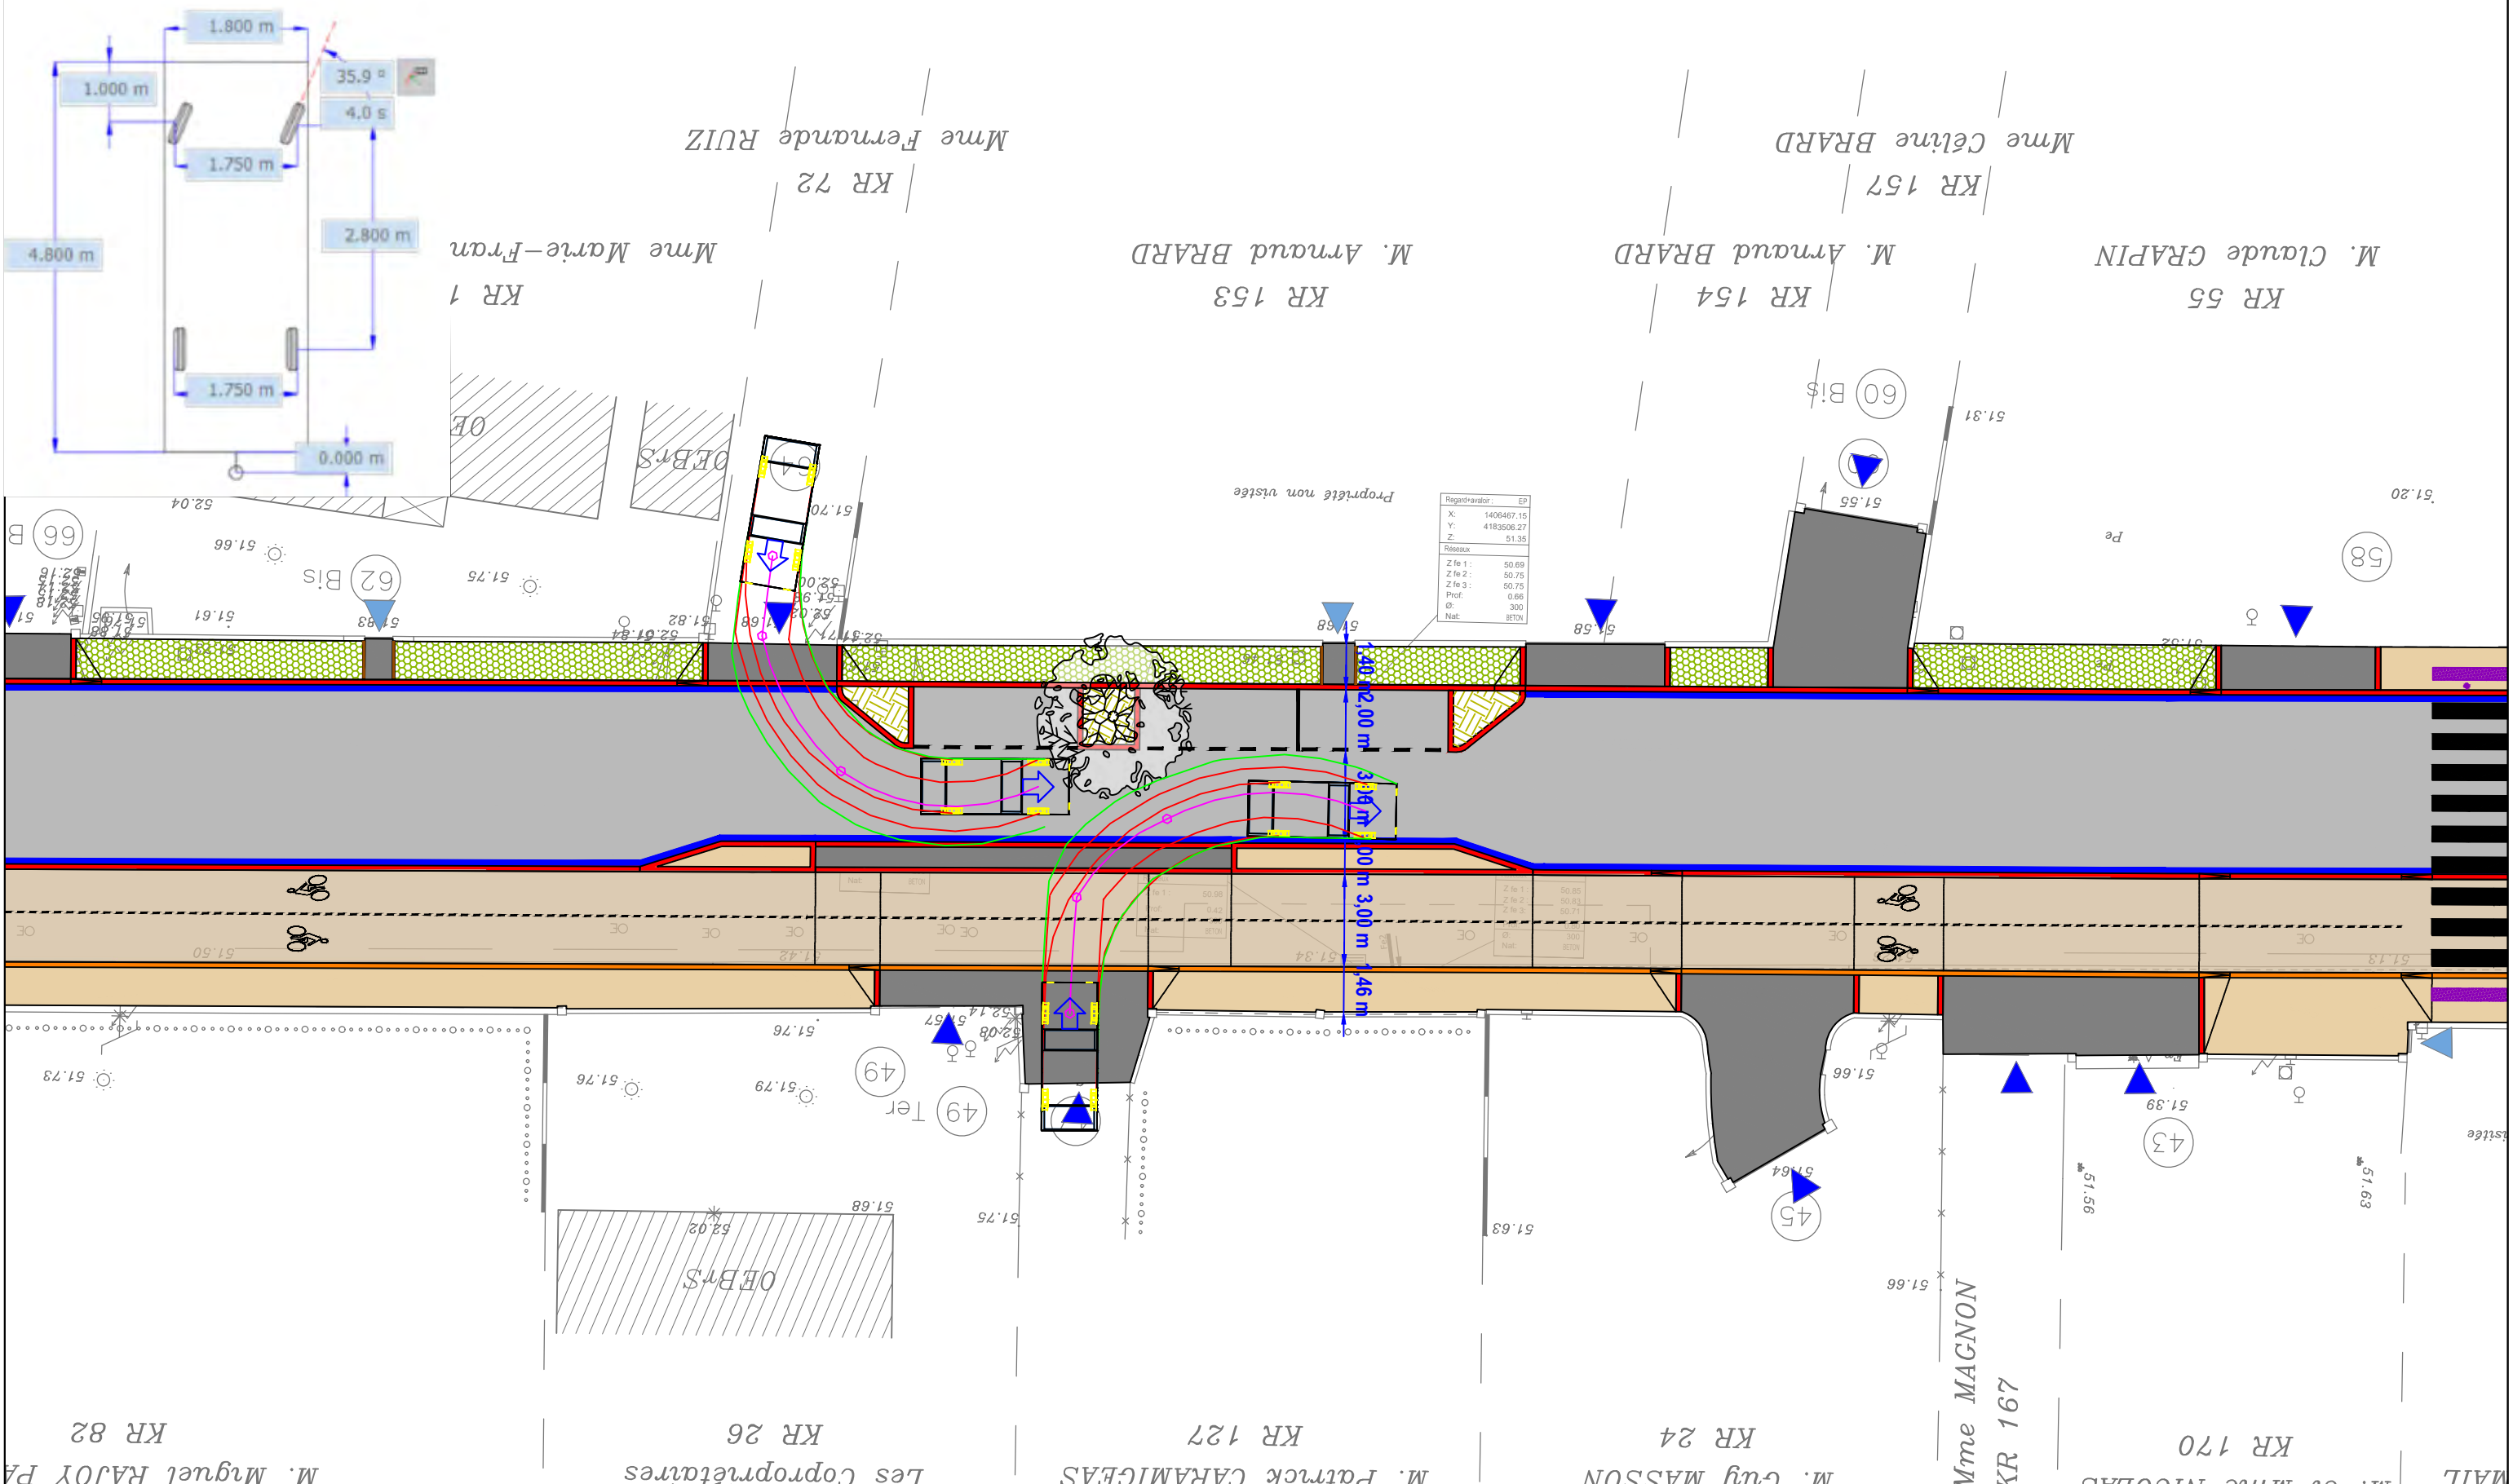


Repère: EP
 X: 1406467.15
 Y: 4183506.27
 Z: 51.35
 Réseau:
 Z file 1: 50.69
 Z file 2: 50.75
 Z file 3: 50.75
 Prof: 0.66
 Ø: 300
 Mat: BETON

Accès riverain au droit des écluses - Entrée en marche arrière de véhicules 1/2
 Cahier de girations



Indice	Suivi des modifications	Conception	Vérif. / Valid.	Visa Mandataire								
A00	Première édition	FLE / RVA	FLE / RVA	PVA								
<table border="1"> <thead> <tr> <th>Date</th> <th>Echelle</th> <th>Format d'impression</th> <th>Nom du fichier</th> </tr> </thead> <tbody> <tr> <td>Janvier 2023</td> <td>1/200</td> <td>A3</td> <td>45706-32A_PSC_ROM_AVP_PLN_A00.dwg</td> </tr> </tbody> </table>					Date	Echelle	Format d'impression	Nom du fichier	Janvier 2023	1/200	A3	45706-32A_PSC_ROM_AVP_PLN_A00.dwg
Date	Echelle	Format d'impression	Nom du fichier									
Janvier 2023	1/200	A3	45706-32A_PSC_ROM_AVP_PLN_A00.dwg									
45706-32A	PSC	ROM	AVP	CDP	GIR	1.10	A00					
N°	Ville	Affaire / Projet	Phase	Num. doc.	Type 1	Type 2	Indice					

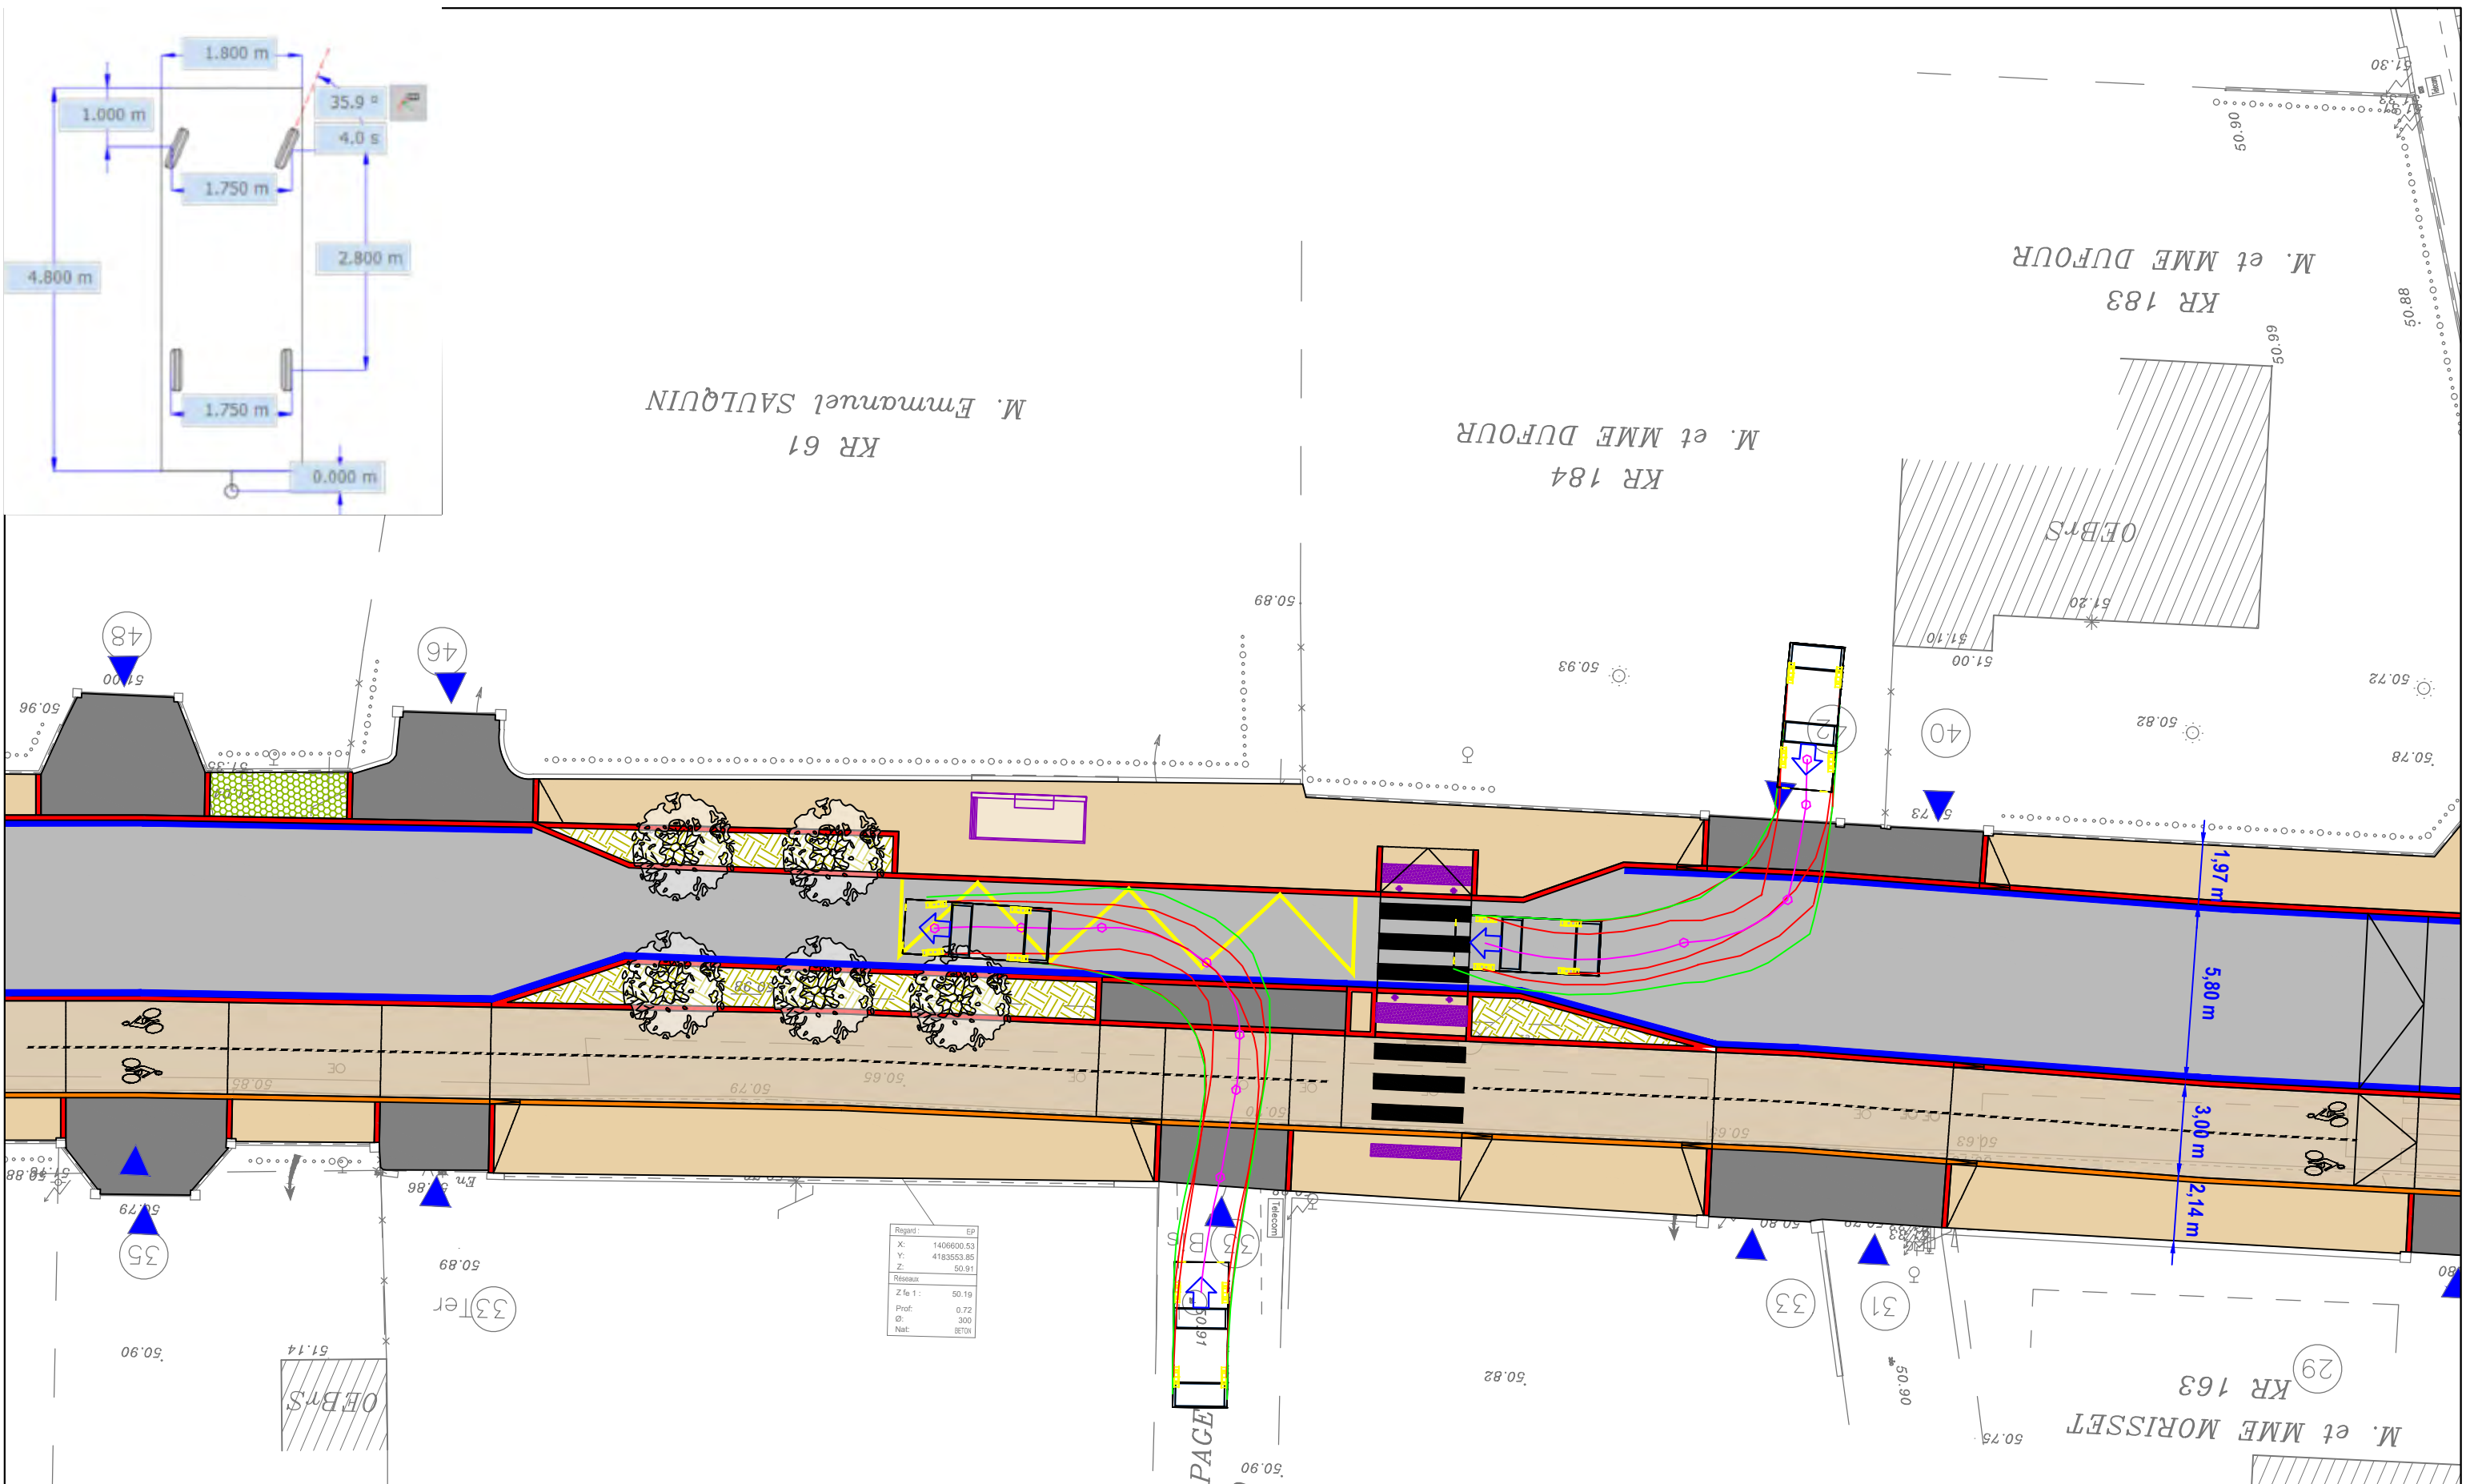


Regard:	EP
X:	1409600.53
Y:	4183553.85
Z:	50.91
Réseau:	
Z fe 1:	50.19
Prof:	0.72
Ø:	300
Mat:	BETON

Accès riverain au droit des écluses - Sortie de véhicules 1/2
Cahier de girations



Indice	Suivi des modifications	Conception	Vérif. / Valid.	Visa Mandataire								
A00	Première édition	FLE / RVA	FLE / RVA	PVA								
<table border="1"> <thead> <tr> <th>Date</th> <th>Echelle</th> <th>Format d'impression</th> <th>Nom du fichier</th> </tr> </thead> <tbody> <tr> <td>Janvier 2023</td> <td>1/200</td> <td>A3</td> <td>45706-32A_PSC_ROM_AVP_PLN_A00.dwg</td> </tr> </tbody> </table>					Date	Echelle	Format d'impression	Nom du fichier	Janvier 2023	1/200	A3	45706-32A_PSC_ROM_AVP_PLN_A00.dwg
Date	Echelle	Format d'impression	Nom du fichier									
Janvier 2023	1/200	A3	45706-32A_PSC_ROM_AVP_PLN_A00.dwg									
45706-32A	PSC	ROM	AVP	CDP	GIR	1.10	A00					
N°	Ville	Affaire / Projet	Phase	Num. doc.	Type 1	Type 2	Indice					

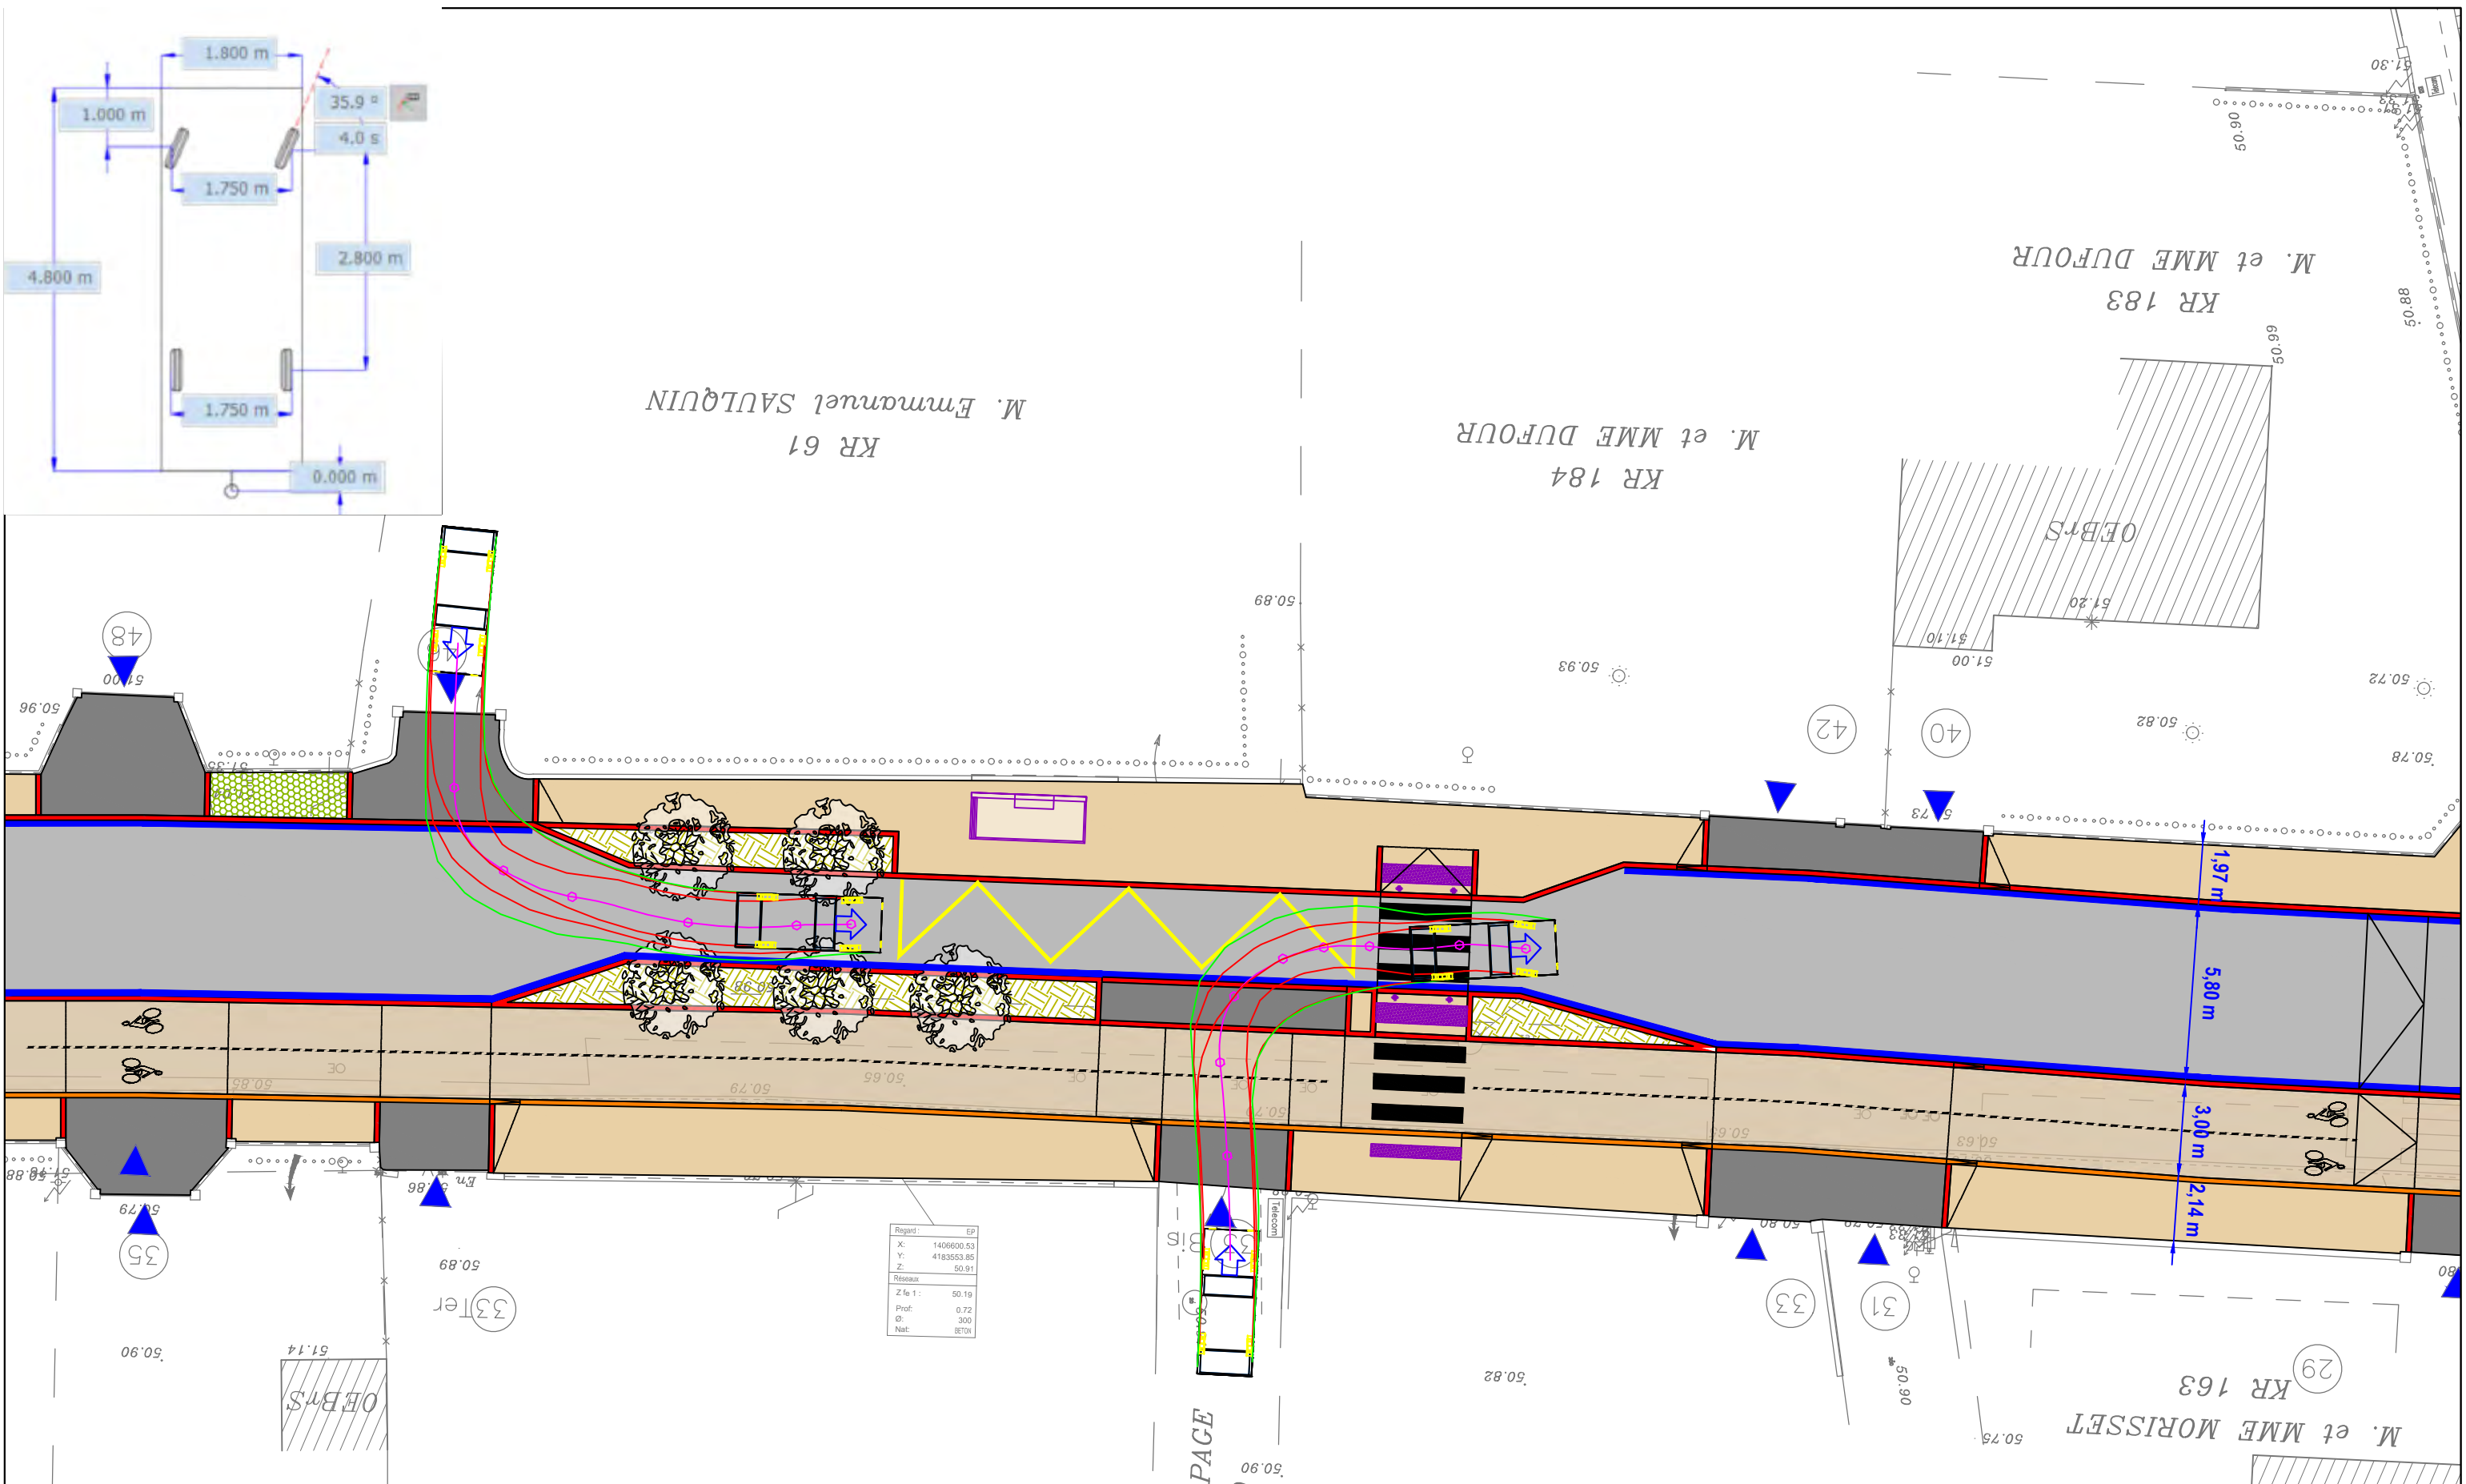


Regard:	EP
X:	1409600.53
Y:	4183553.85
Z:	50.91
Réseau:	
Z fe 1:	50.19
Prof:	0.72
Ø:	300
Mat:	BETON

Accès riverain au droit des écluses - Sortie de véhicules 2/2
Cahier de girations



Indice	Suivi des modifications	Conception	Vérif. / Valid.	Visa Mandataire								
A00	Première édition	FLE / RVA	FLE / RVA	PVA								
<table border="1"> <thead> <tr> <th>Date</th> <th>Echelle</th> <th>Format d'impression</th> <th>Nom du fichier</th> </tr> </thead> <tbody> <tr> <td>Janvier 2023</td> <td>1/200</td> <td>A3</td> <td>45706-32A_PSC_ROM_AVP_PLN_A00.dwg</td> </tr> </tbody> </table>					Date	Echelle	Format d'impression	Nom du fichier	Janvier 2023	1/200	A3	45706-32A_PSC_ROM_AVP_PLN_A00.dwg
Date	Echelle	Format d'impression	Nom du fichier									
Janvier 2023	1/200	A3	45706-32A_PSC_ROM_AVP_PLN_A00.dwg									
45706-32A	PSC	ROM	AVP	CDP	GIR	1.10	A00					
N°	Ville	Affaire / Projet	Phase	Num. doc.	Type 1	Type 2	Indice					

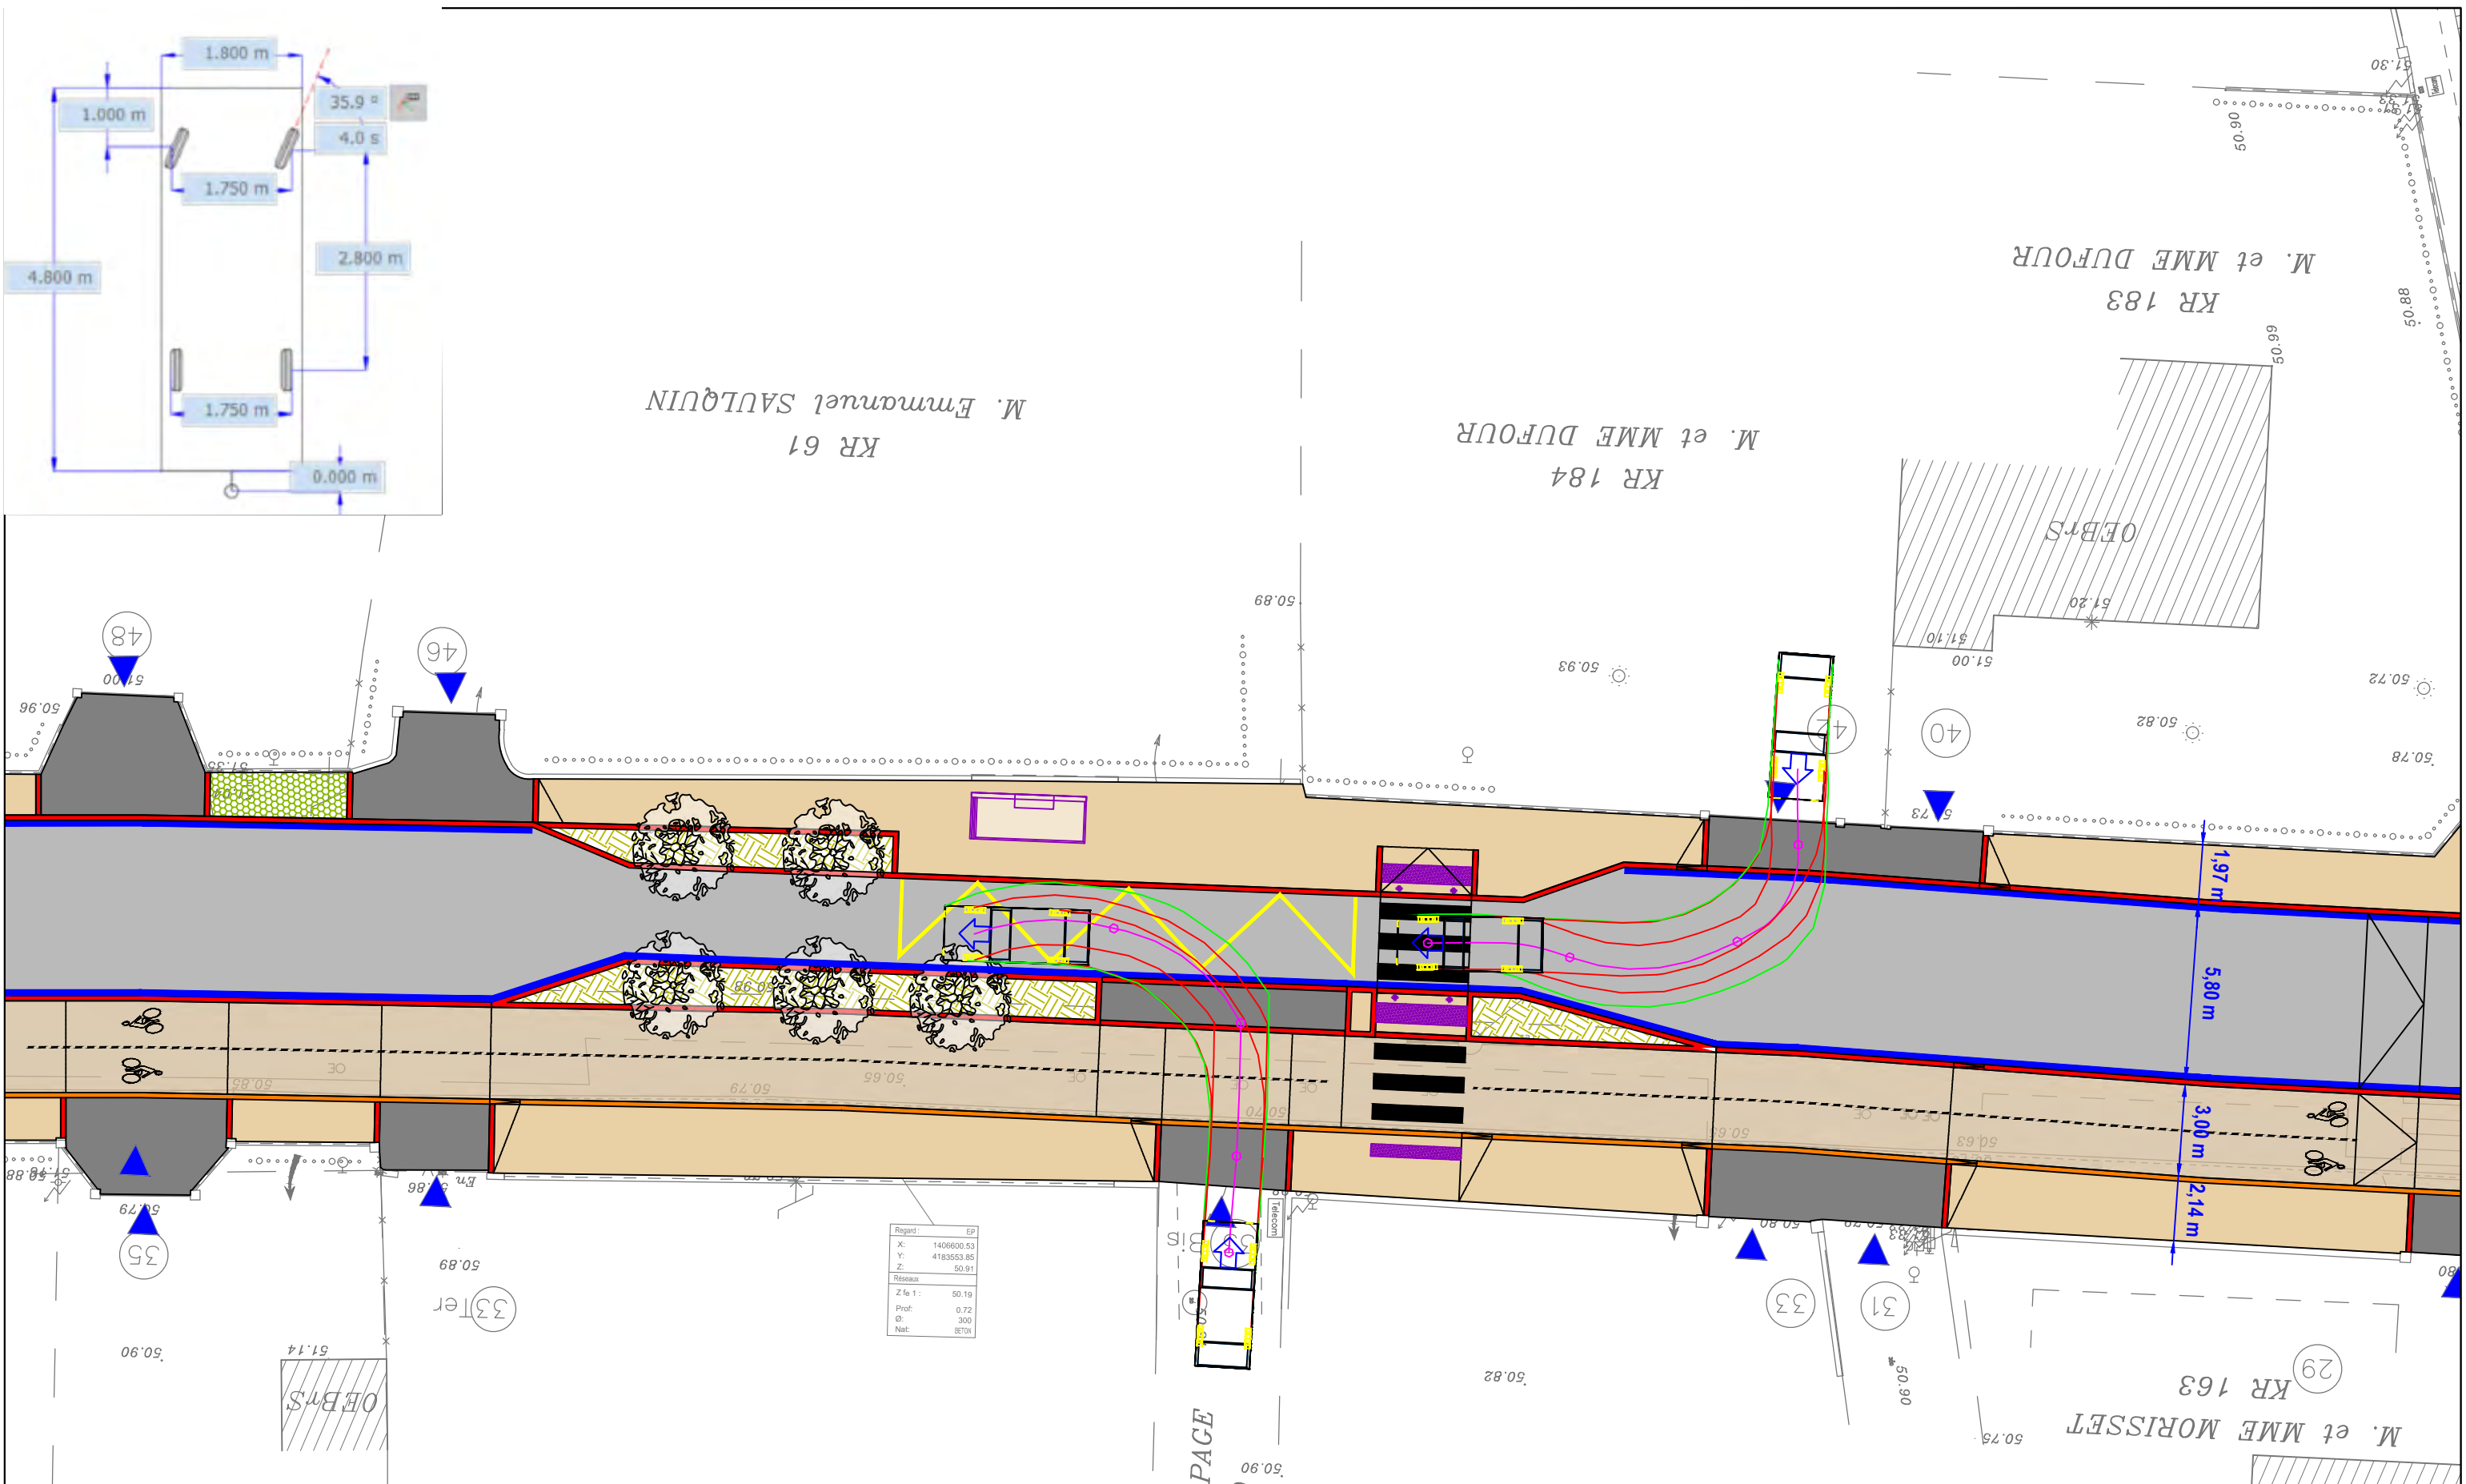


Accès riverain au droit des écluses - Entrée en marche arrière de véhicules 1/2
Cahier de girations



Indice	Suivi des modifications	Conception	Vérif. / Valid.	Visa Mandataire
A00	Première édition	FLE / RVA	FLE / RVA	PVA

Date	Echelle	Format d'impression	Nom du fichier
Janvier 2023	1/200	A3	45706-32A_PSC_ROM_AVP_PLN_A00.dwg



45706-32A	PSC	ROM	AVP	CDP	GIR	1.10	A00
N°	Ville	Affaire / Projet	Phase	Num. doc.	Type 1	Type 2	Indice

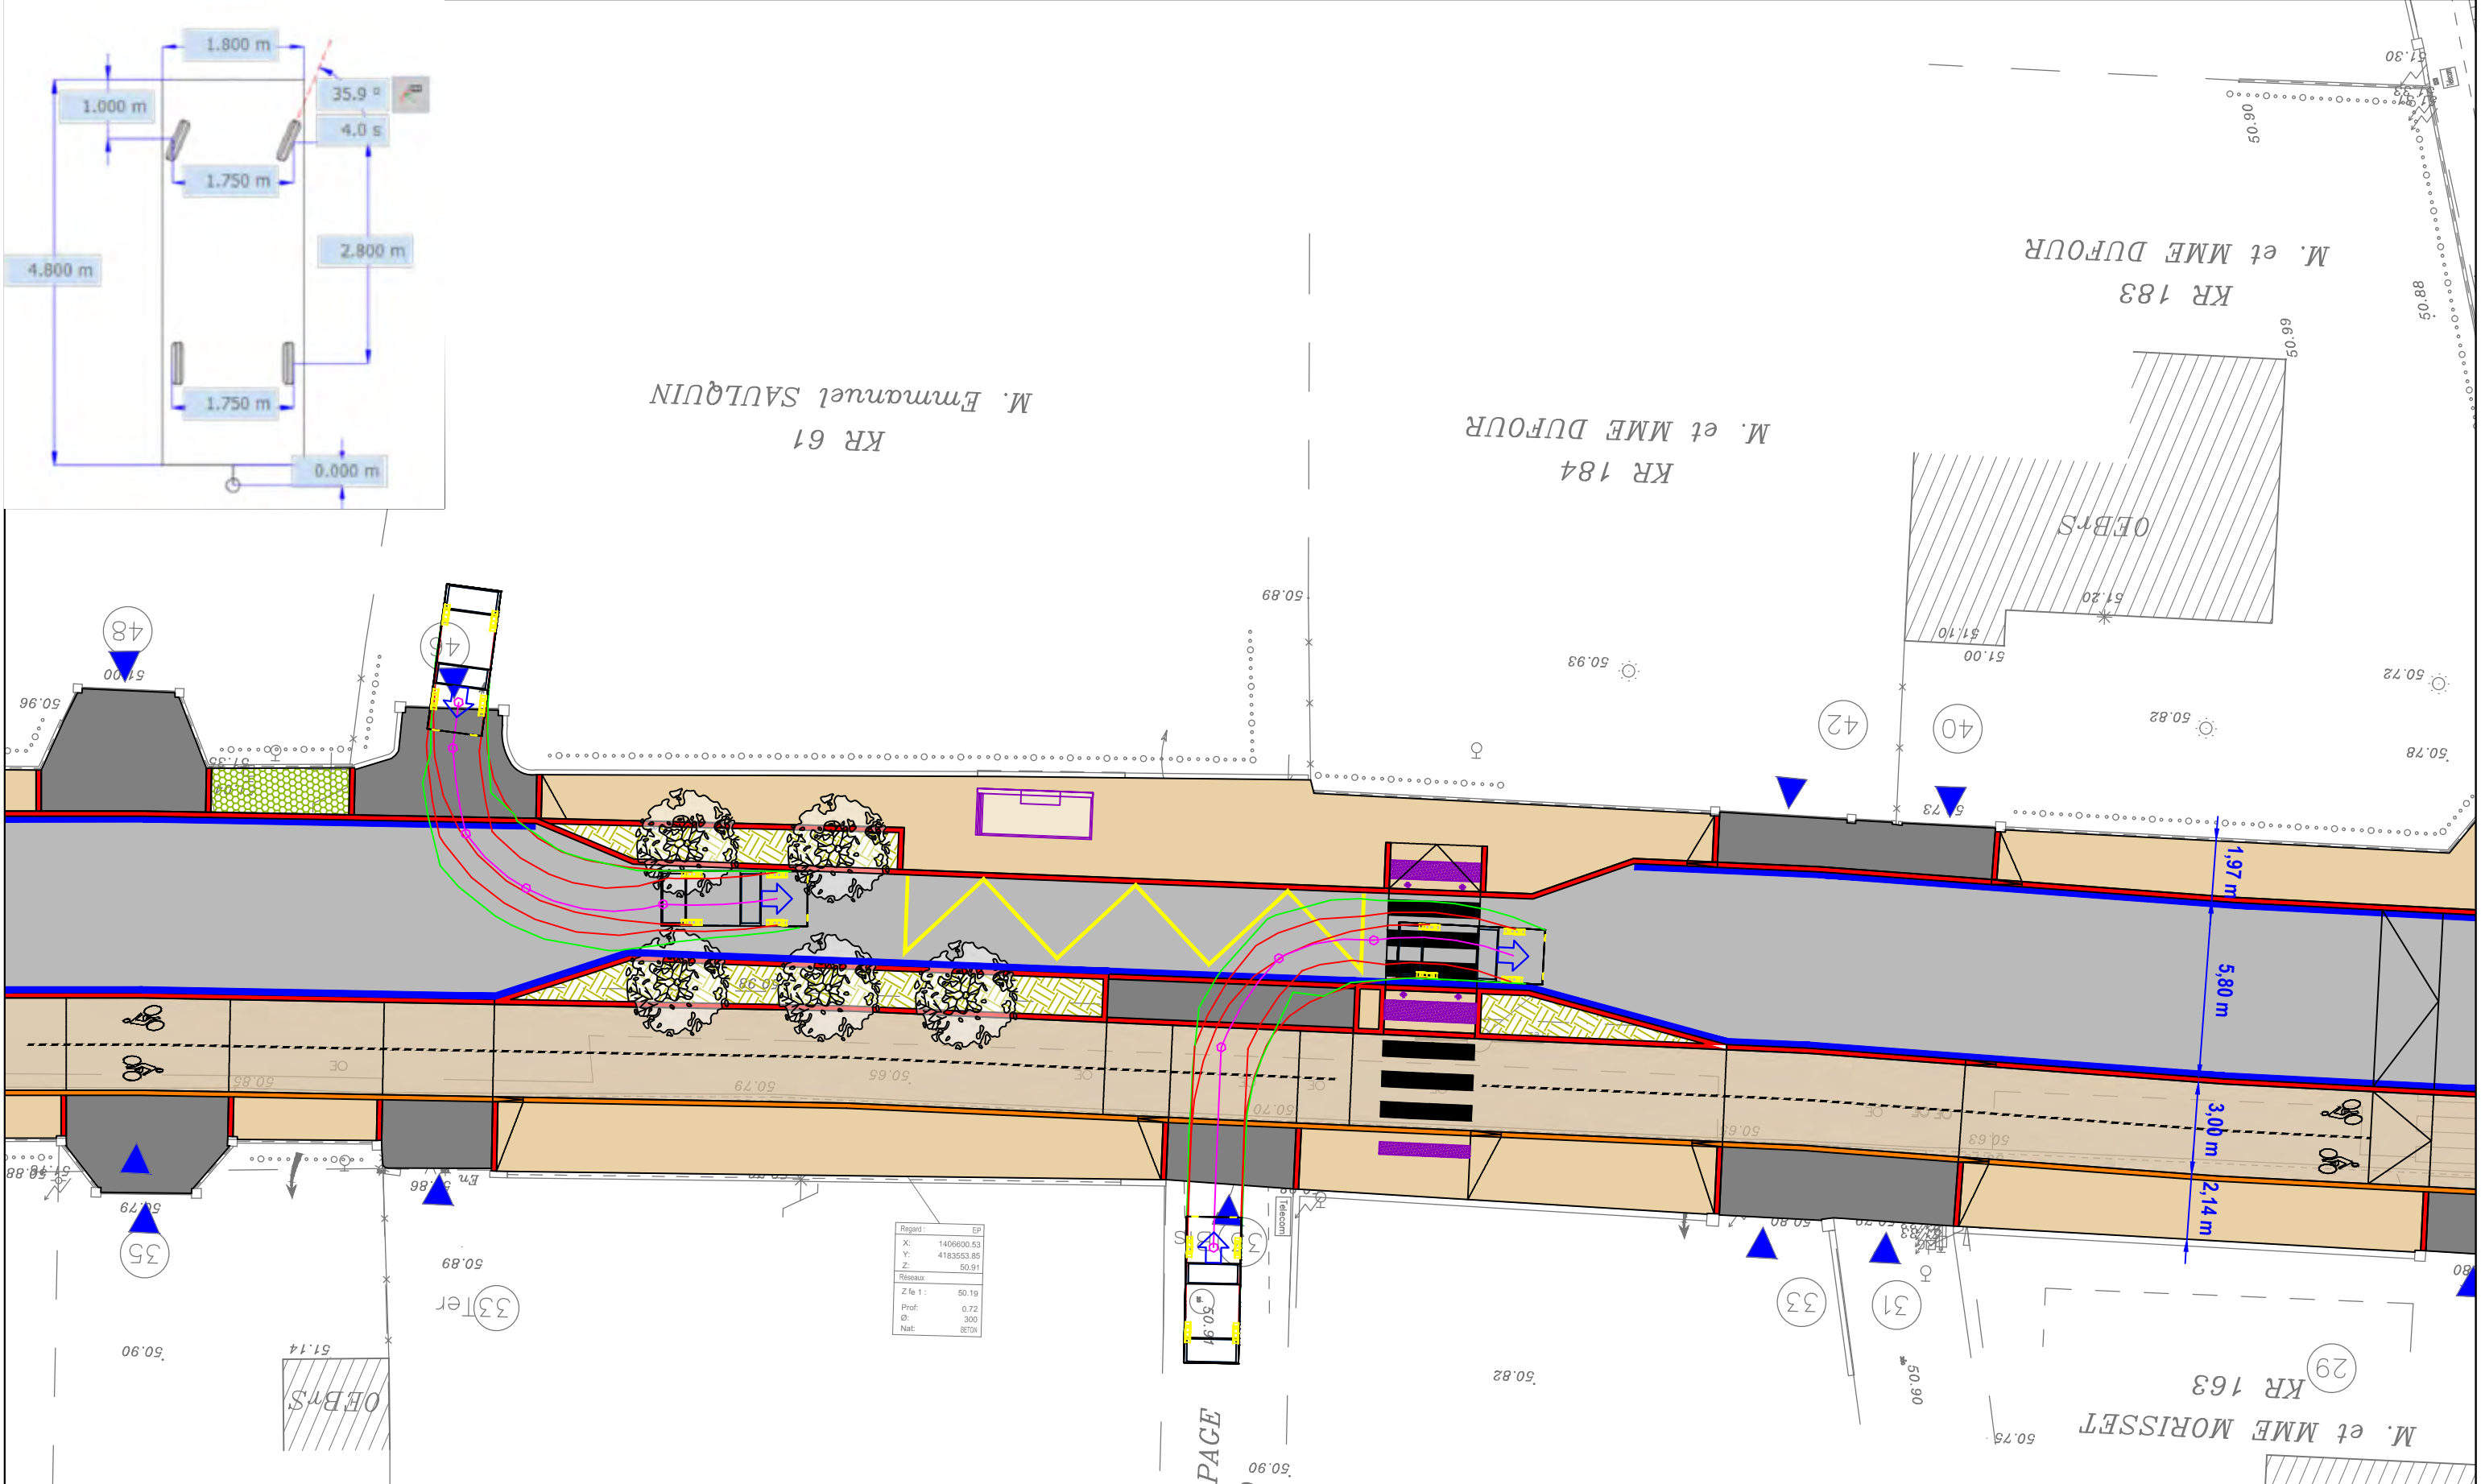

Accès riverain au droit des écluses - Entrée en marche arrière de véhicules 2/2
Cahier de girations




Indice	Suivi des modifications	Conception	Vérif. / Valid.	Visa Mandataire			
A00	Première édition	FLE / RVA	FLE / RVA	PVA			
Date	Echelle	Format d'impression	Nom du fichier				
Janvier 2023	1/200	A3	45706-32A_PSC_ROM_AVP_PLN_A00.dwg				
45706-32A	PSC	ROM	AVP	CDP	GIR	1.10	A00
N°	Ville	Affaire / Projet	Phase	Num. doc.	Type 1	Type 2	Indice

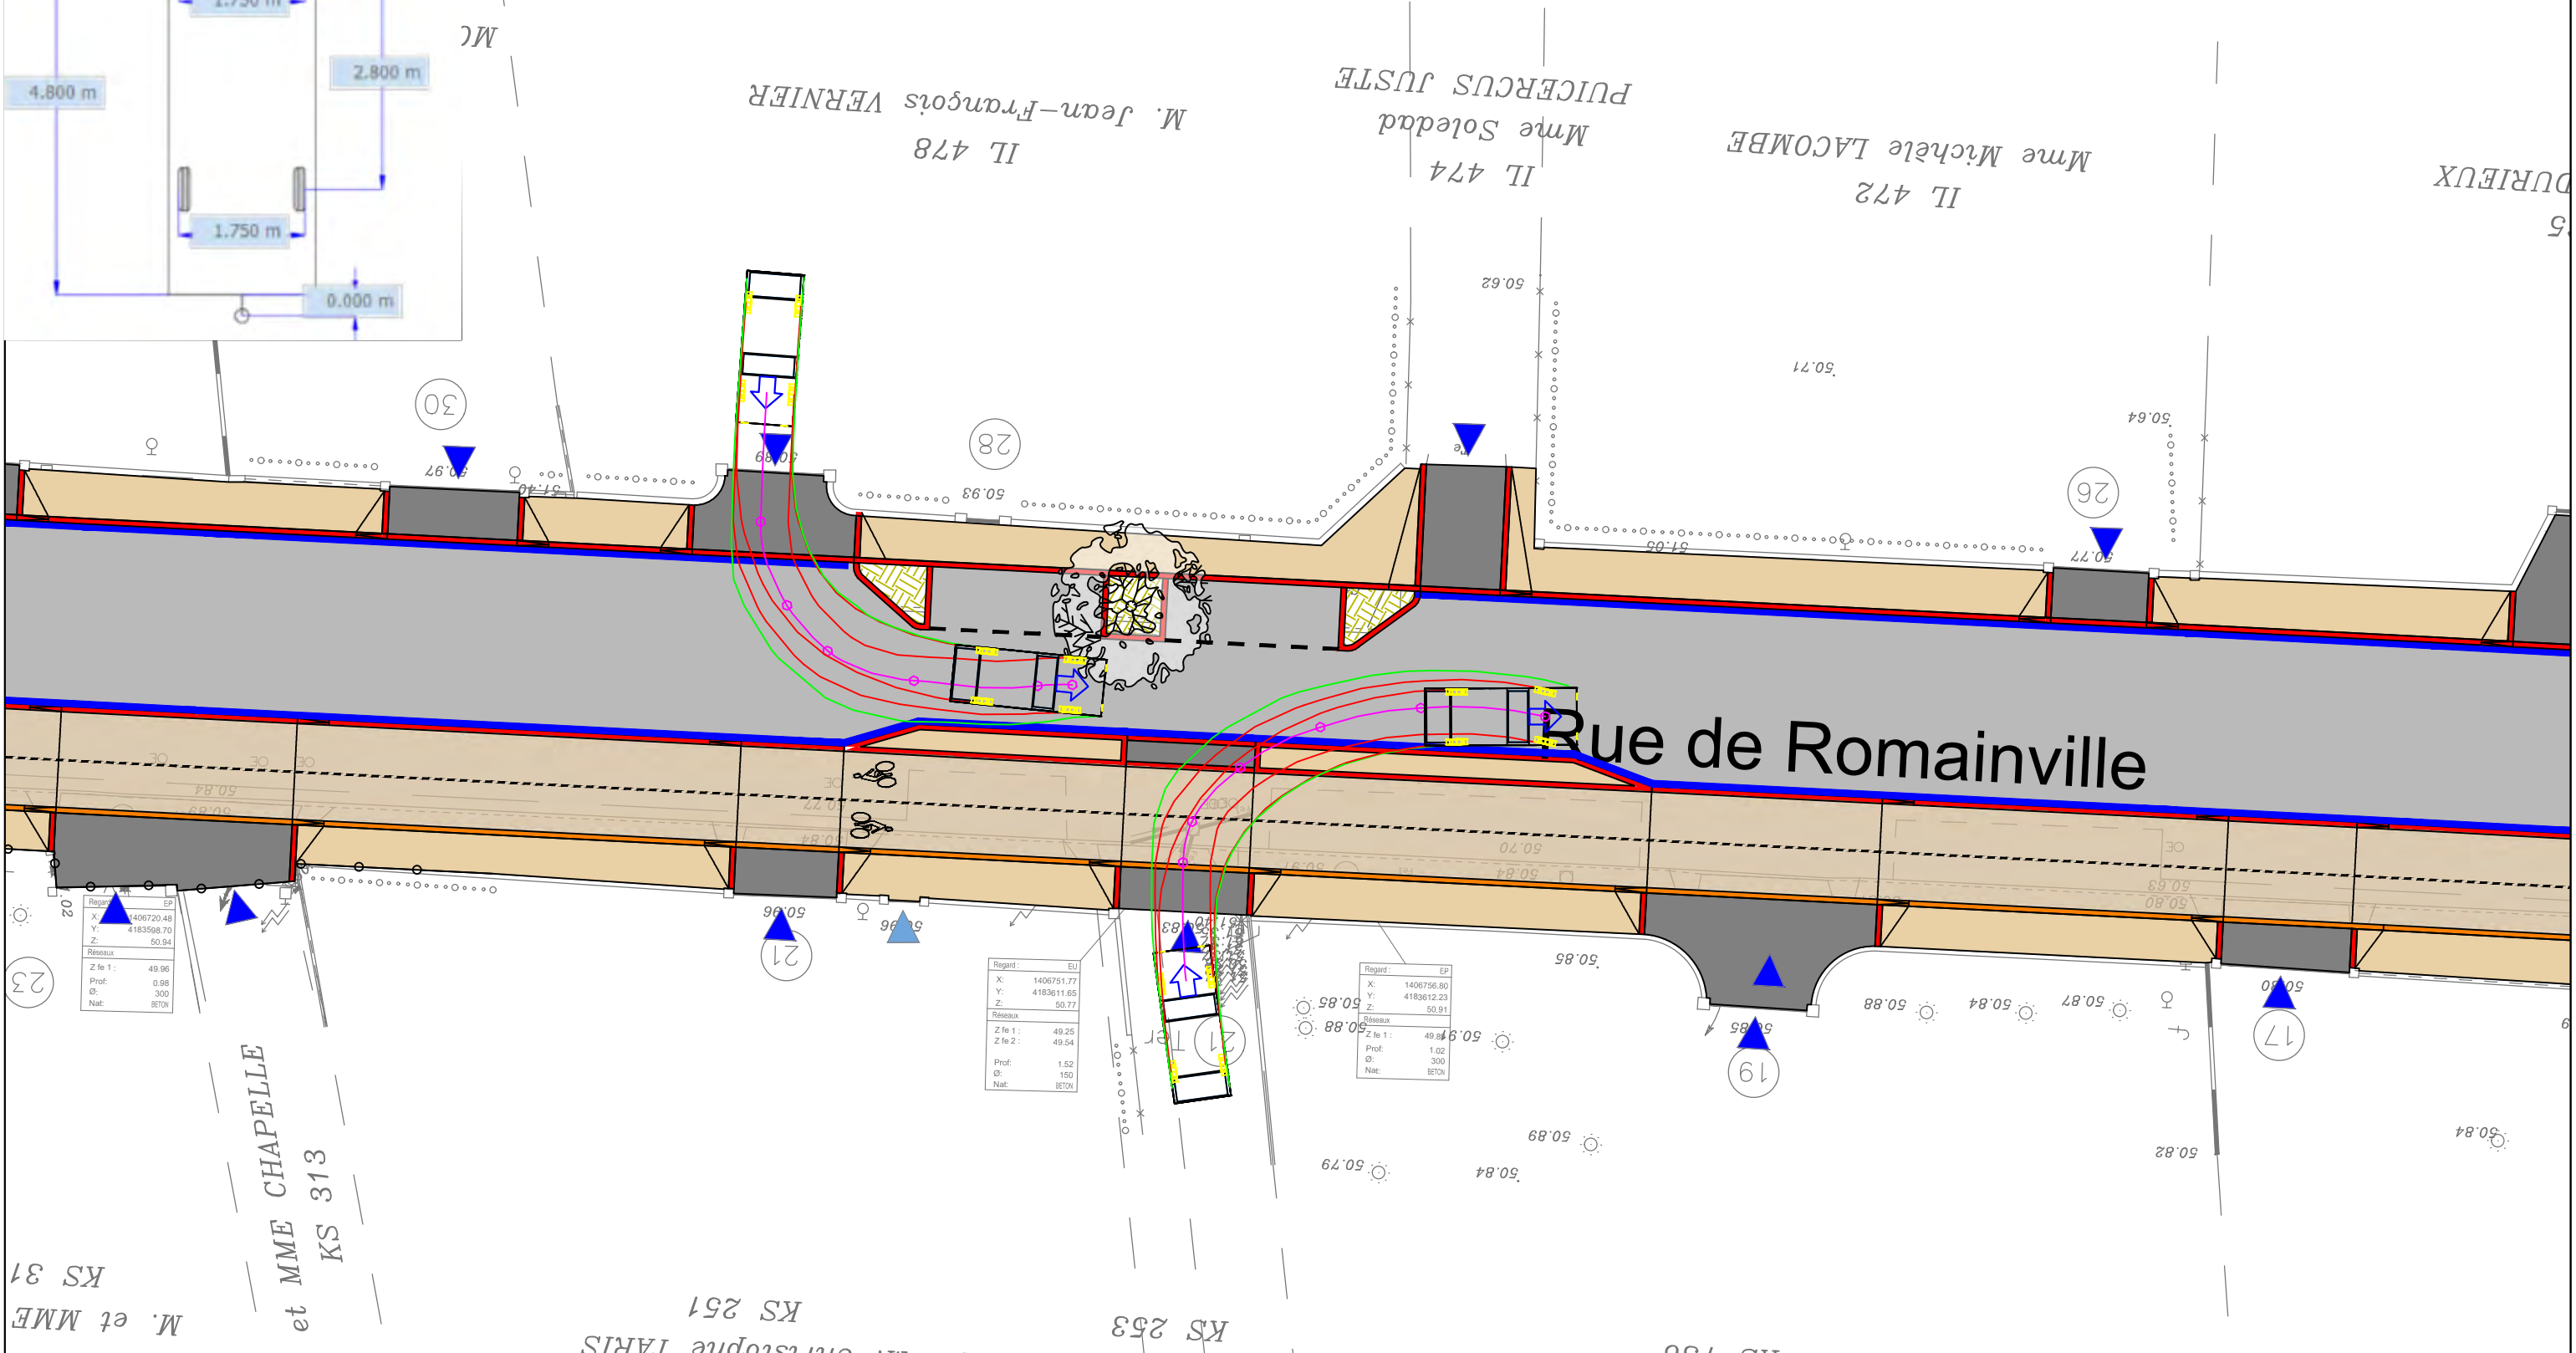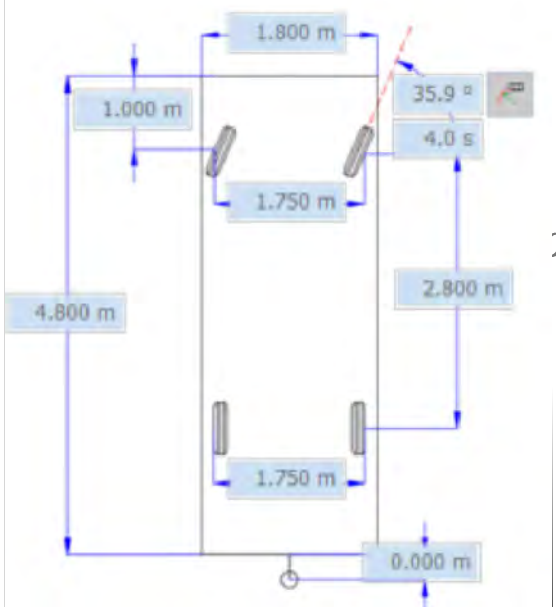

Accès riverain au droit des écluses - Sortie de véhicules 2/2
Cahier de girations




Indice	Suivi des modifications	Conception	Vérif. / Valid.	Visa Mandataire
A00	Première édition	FLE / RVA	FLE / RVA	PVA
Date	Echelle	Format d'impression	Nom du fichier	
Janvier 2023	1/200	A3	45706-32A_PSC_ROM_AVPLN_A00.dwg	
45706-32A	PSC	ROM	AVP	CDP
N°	Ville	Affaire / Projet	Phase	Num. doc.
			GIR	1.10
			Type 1	Type 2
				A00
				Indice

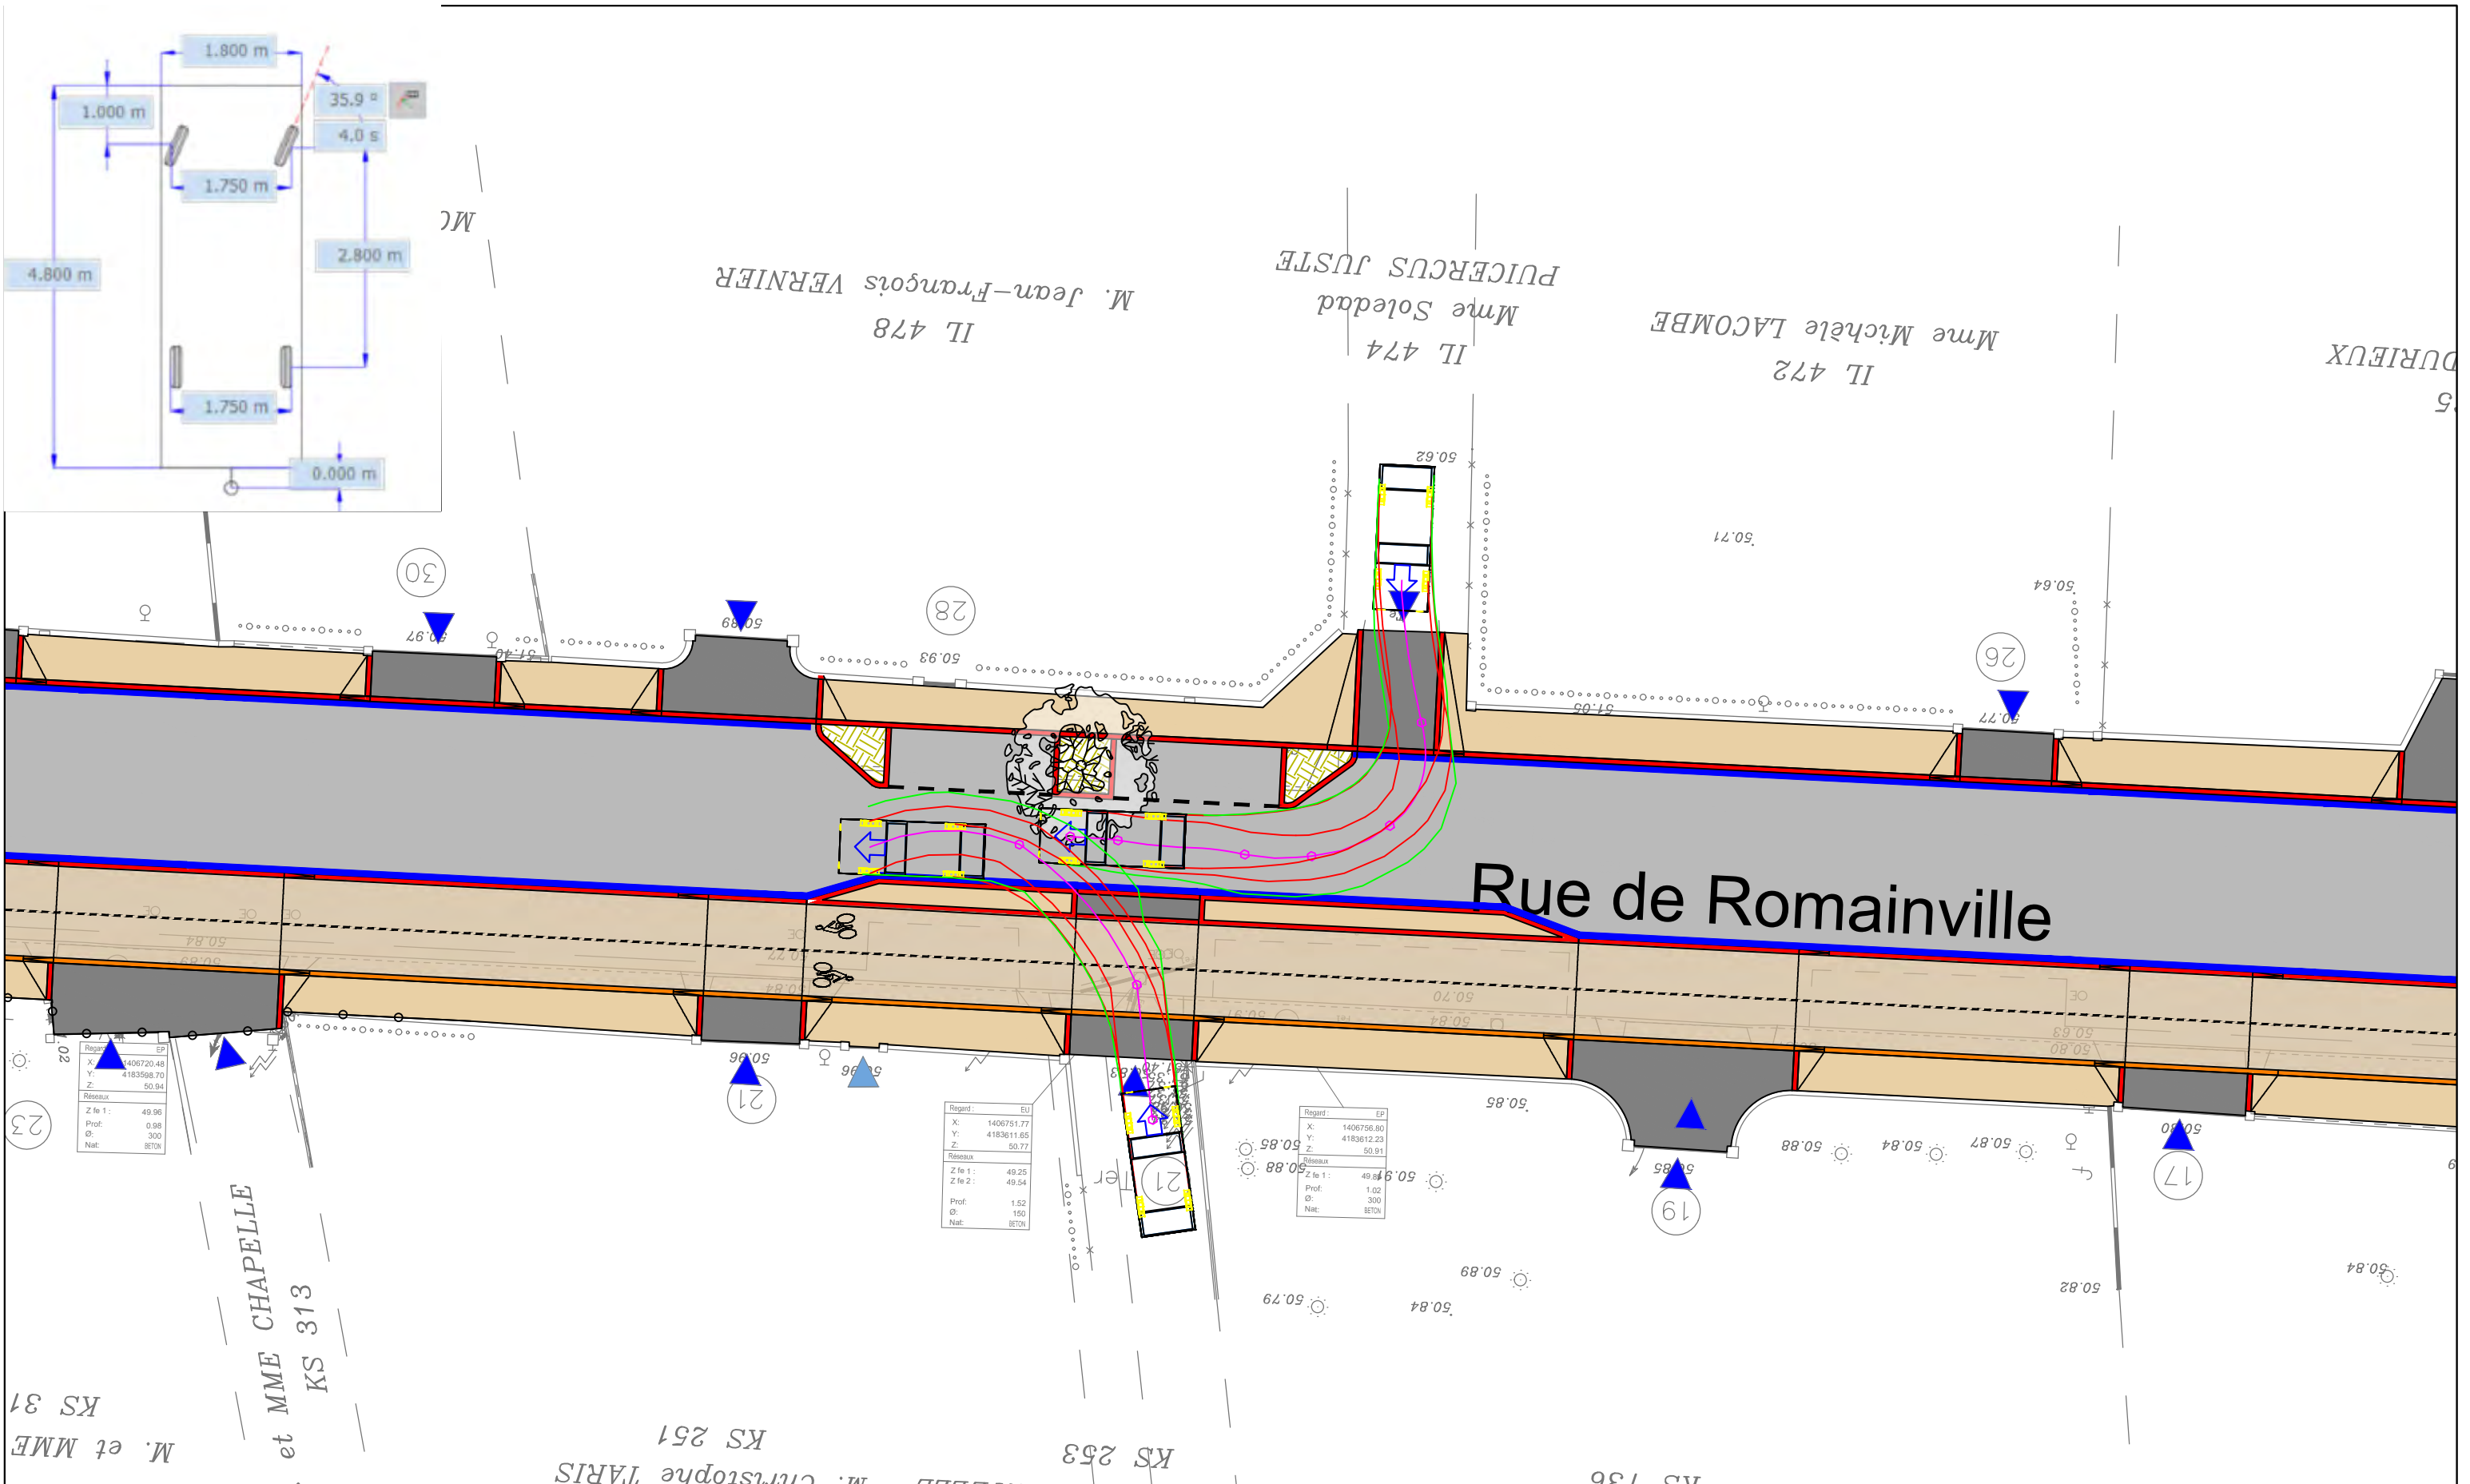

Accès riverain au droit des écluses - Entrée en marche arrière de véhicules 1/2
 Cahier de girations




Indice	Suivi des modifications	Conception	Vérif. / Valid.	Visa Mandataire			
A00	Première édition	FLE / RVA	FLE / RVA	PVA			
Date	Echelle	Format d'impression	Nom du fichier				
Janvier 2023	1/200	A3	45706-32A_PSC_ROM_AVPLN_A00.dwg				
45706-32A	PSC	ROM	AVP	CDP	GIR	1.10	A00
N°	Ville	Affaire / Projet	Phase	Num. doc.	Type 1	Type 2	Indice

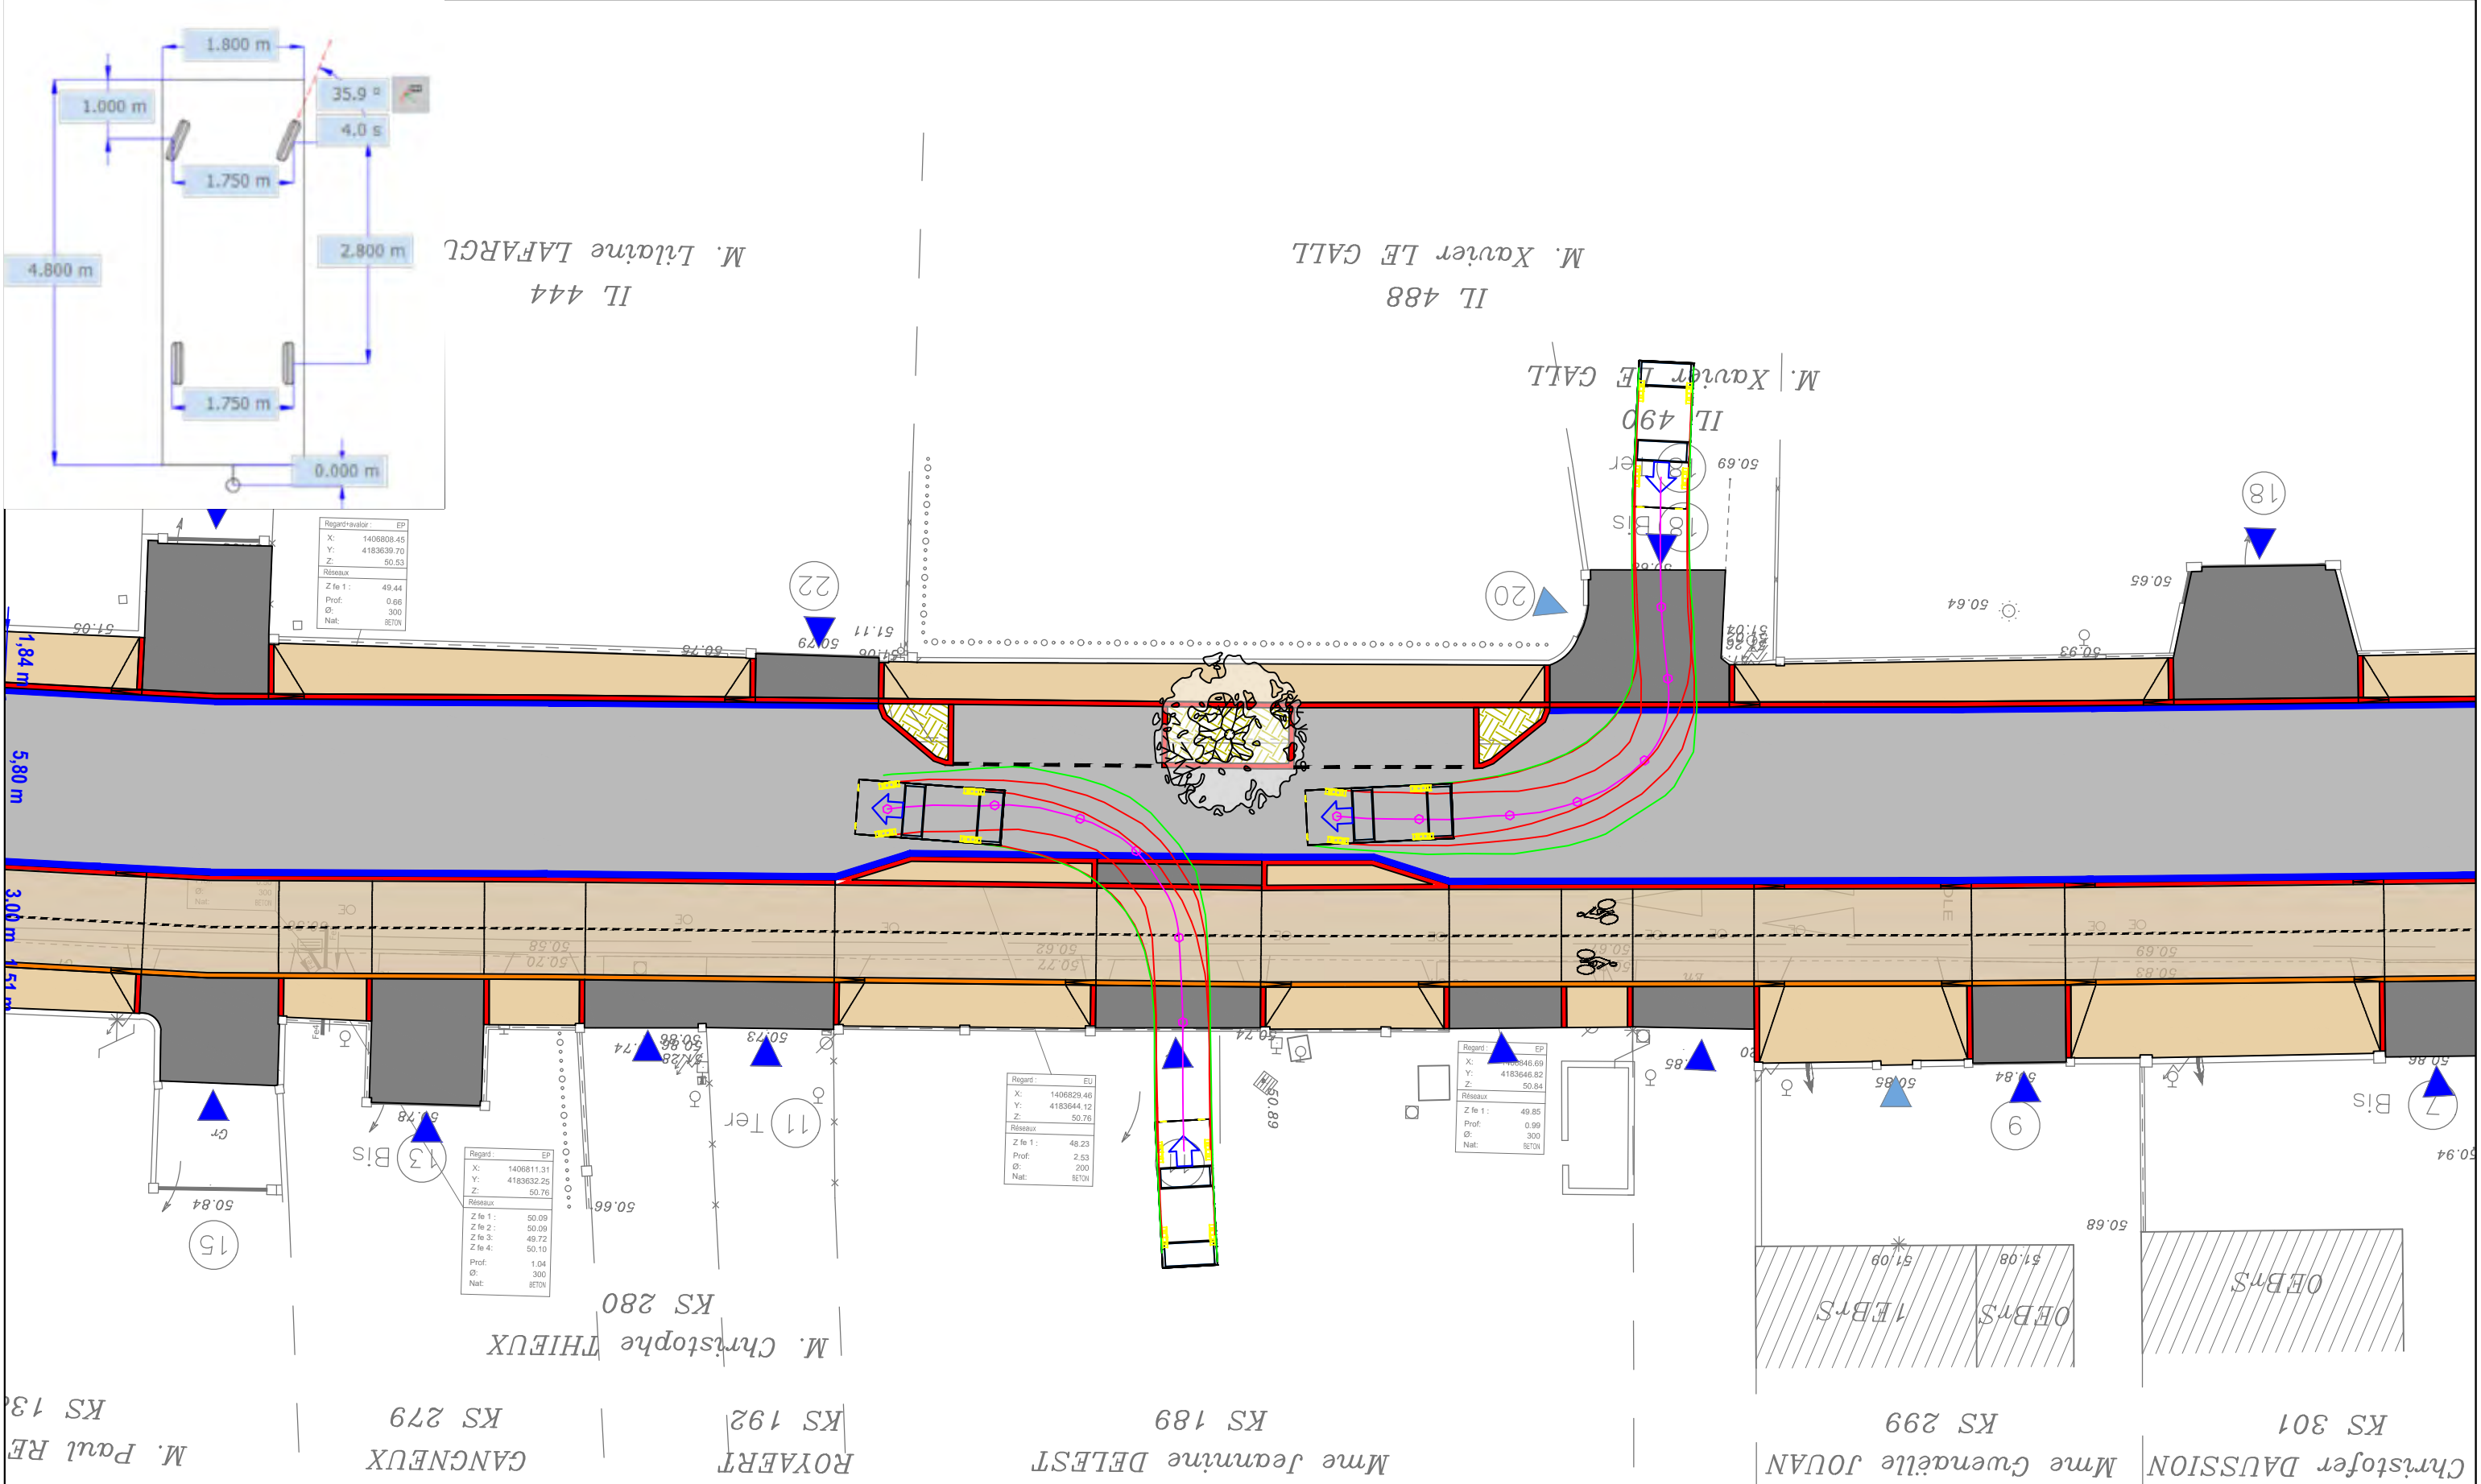

Accès riverain au droit des écluses - Sortie de véhicules 1/2		Conception		Vérif. / Valid.		Visa Mandataire	
Cahier de girations		FLE / RVA		FLE / RVA		PVA	
Date		Echelle		Format d'impression		Nom du fichier	
Janvier 2023		1/200		A3		45706-32A_PSC_ROM_AVP_PLN_A00.dwg	
45706-32A	PSC	ROM	AVP	CDP	GIR	1.10	A00
N°	Ville	Affaire / Projet	Phase	Num. doc.	Type 1	Type 2	Indice



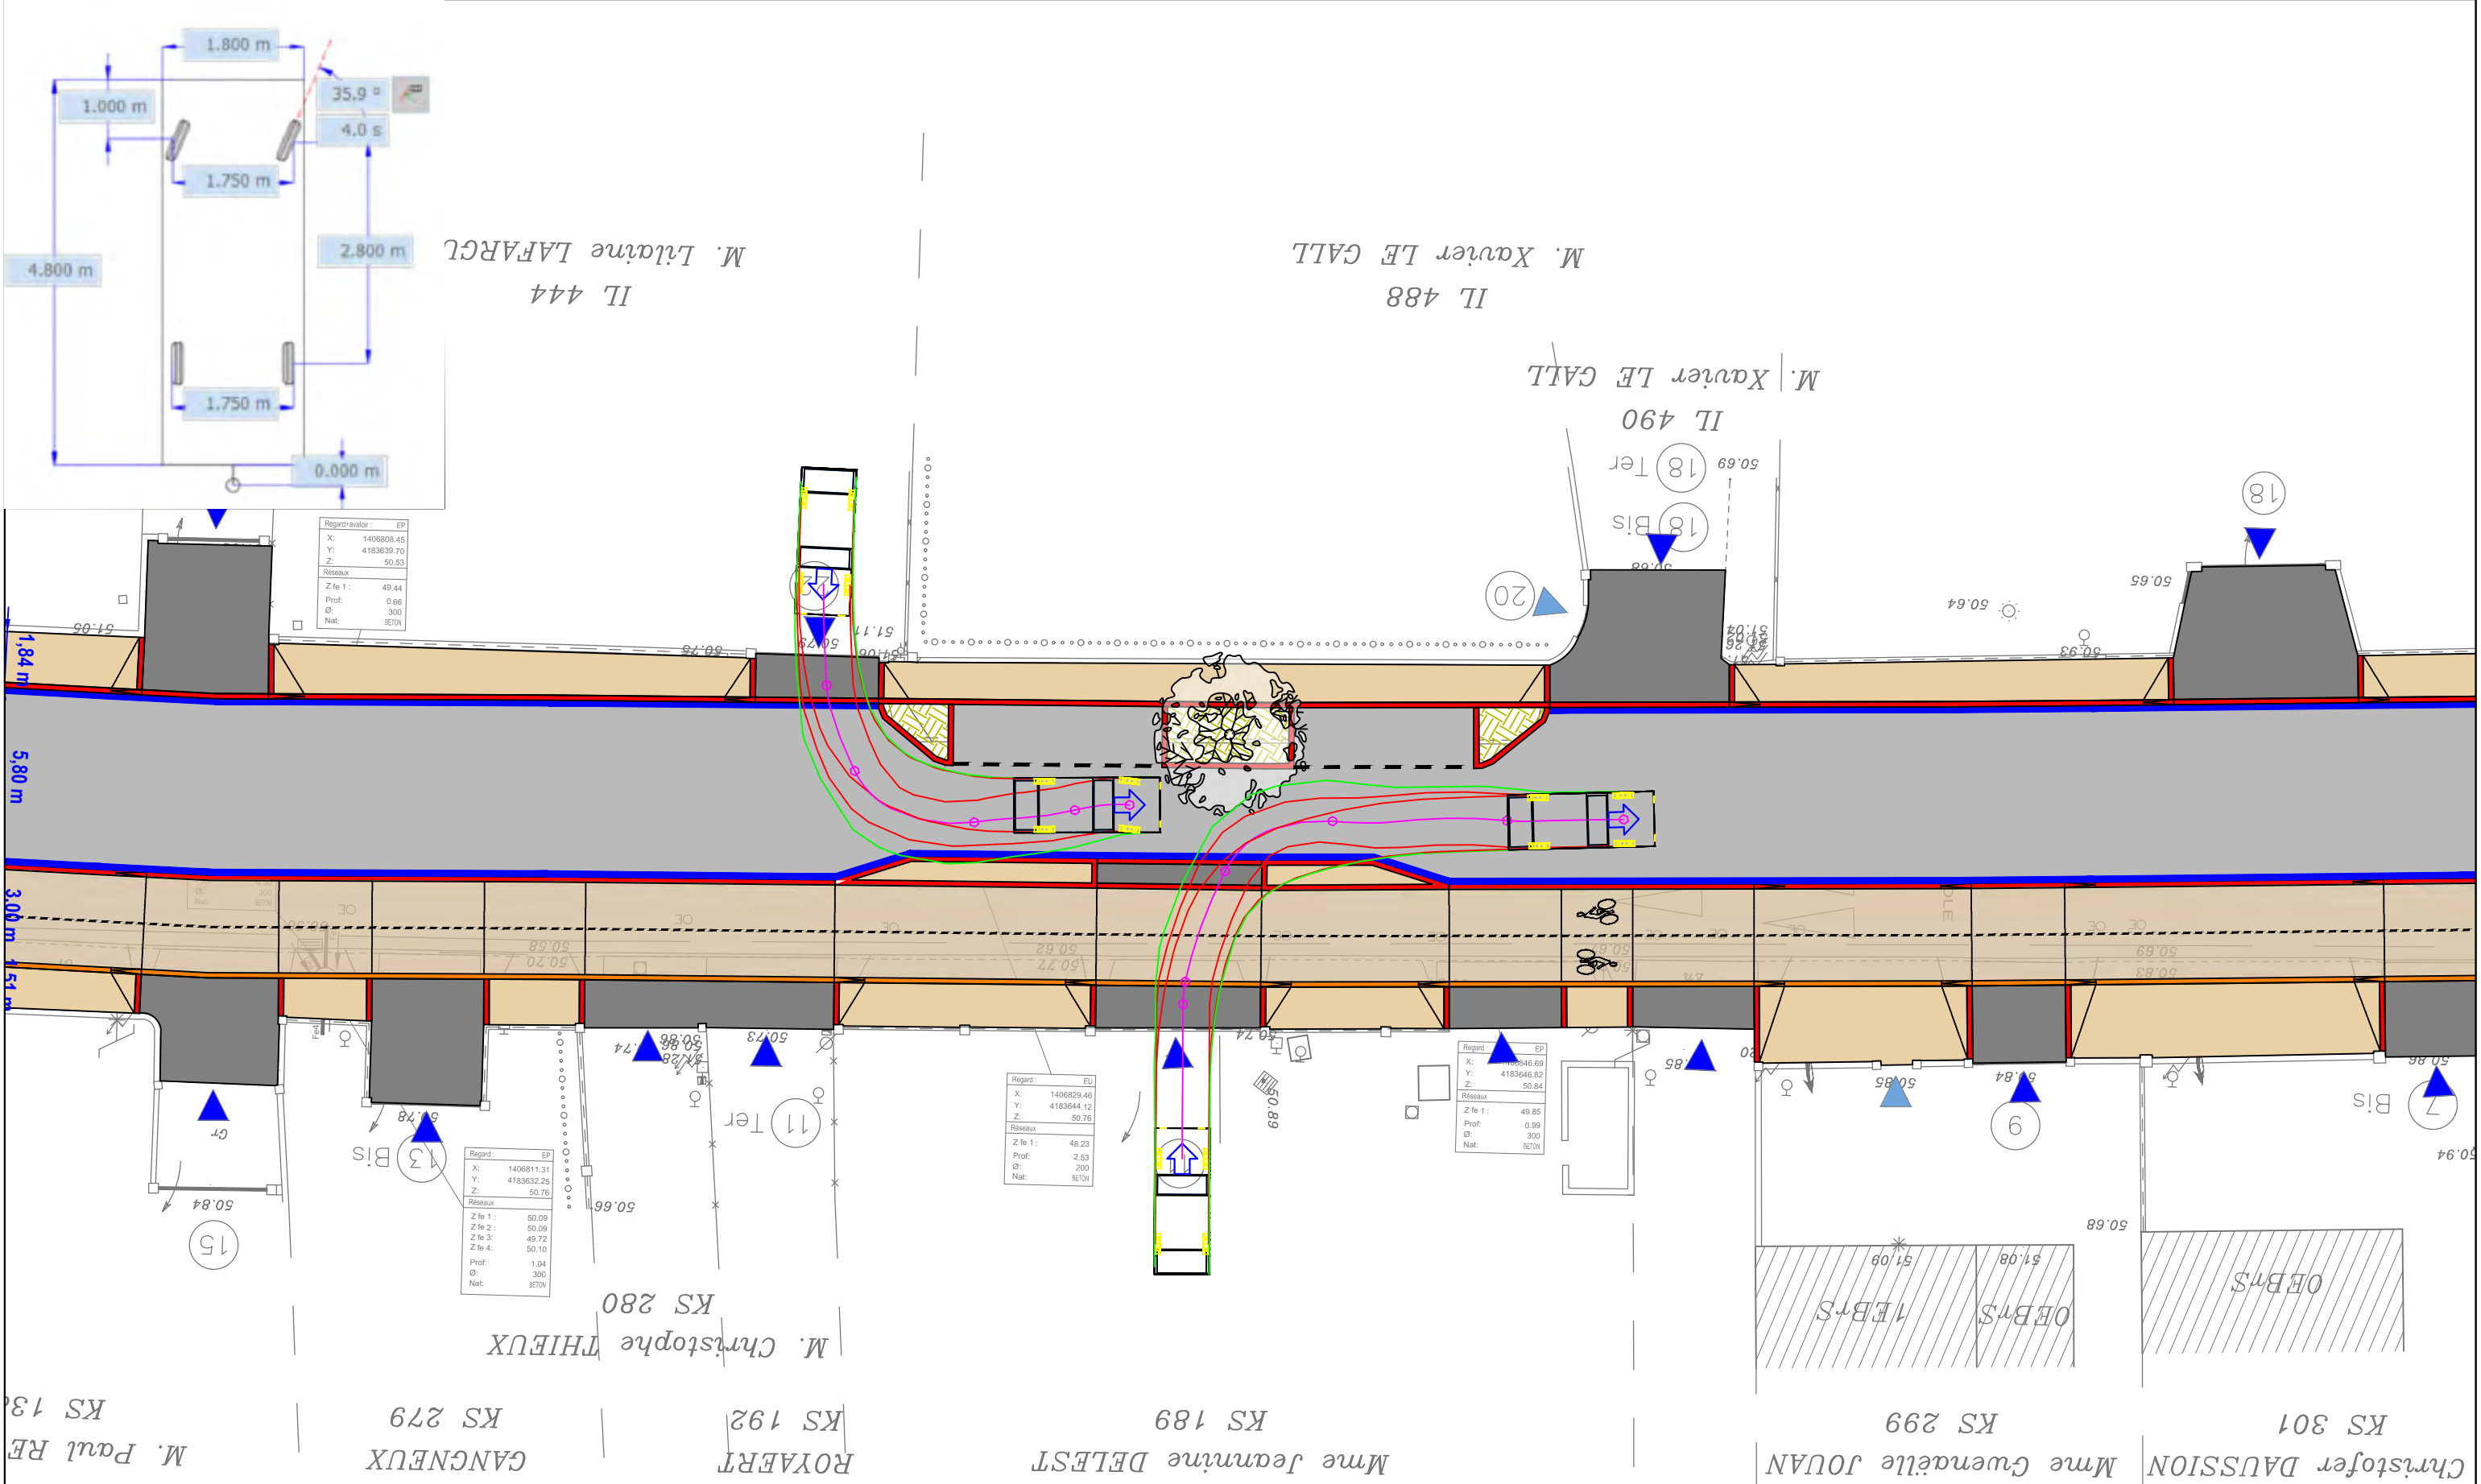

M. Paul RE
KS 13

M. Christophe THIEUX
KS 279

M. Christophe THIEUX
KS 280

Mme Jeannine DELEST
KS 189

Mme Guenaelle JOUAN
KS 299

Christofer DAUSSION
KS 301


Accès riverain au droit des écluses - Sortie de véhicules 2/2

Cahier de girations

BORDEAUX
MÉTROPOLÉ

setec
signes_paysages


Indice	Suivi des modifications	Conception	Vérif. / Valid.	Visa Mandataire								
A00	Première édition	FLE / RVA	FLE / RVA	PVA								
<table border="1"> <thead> <tr> <th>Date</th> <th>Echelle</th> <th>Format d'impression</th> <th>Nom du fichier</th> </tr> </thead> <tbody> <tr> <td>Janvier 2023</td> <td>1/200</td> <td>A3</td> <td>45706-32A_PSC_ROM_AVP_PLN_A00.dwg</td> </tr> </tbody> </table>					Date	Echelle	Format d'impression	Nom du fichier	Janvier 2023	1/200	A3	45706-32A_PSC_ROM_AVP_PLN_A00.dwg
Date	Echelle	Format d'impression	Nom du fichier									
Janvier 2023	1/200	A3	45706-32A_PSC_ROM_AVP_PLN_A00.dwg									
45706-32A	PSC	ROM	AVP	CDP	GIR	1.10	A00					
N°	Ville	Affaire / Projet	Phase	Num. doc.	Type 1	Type 2	Indice					

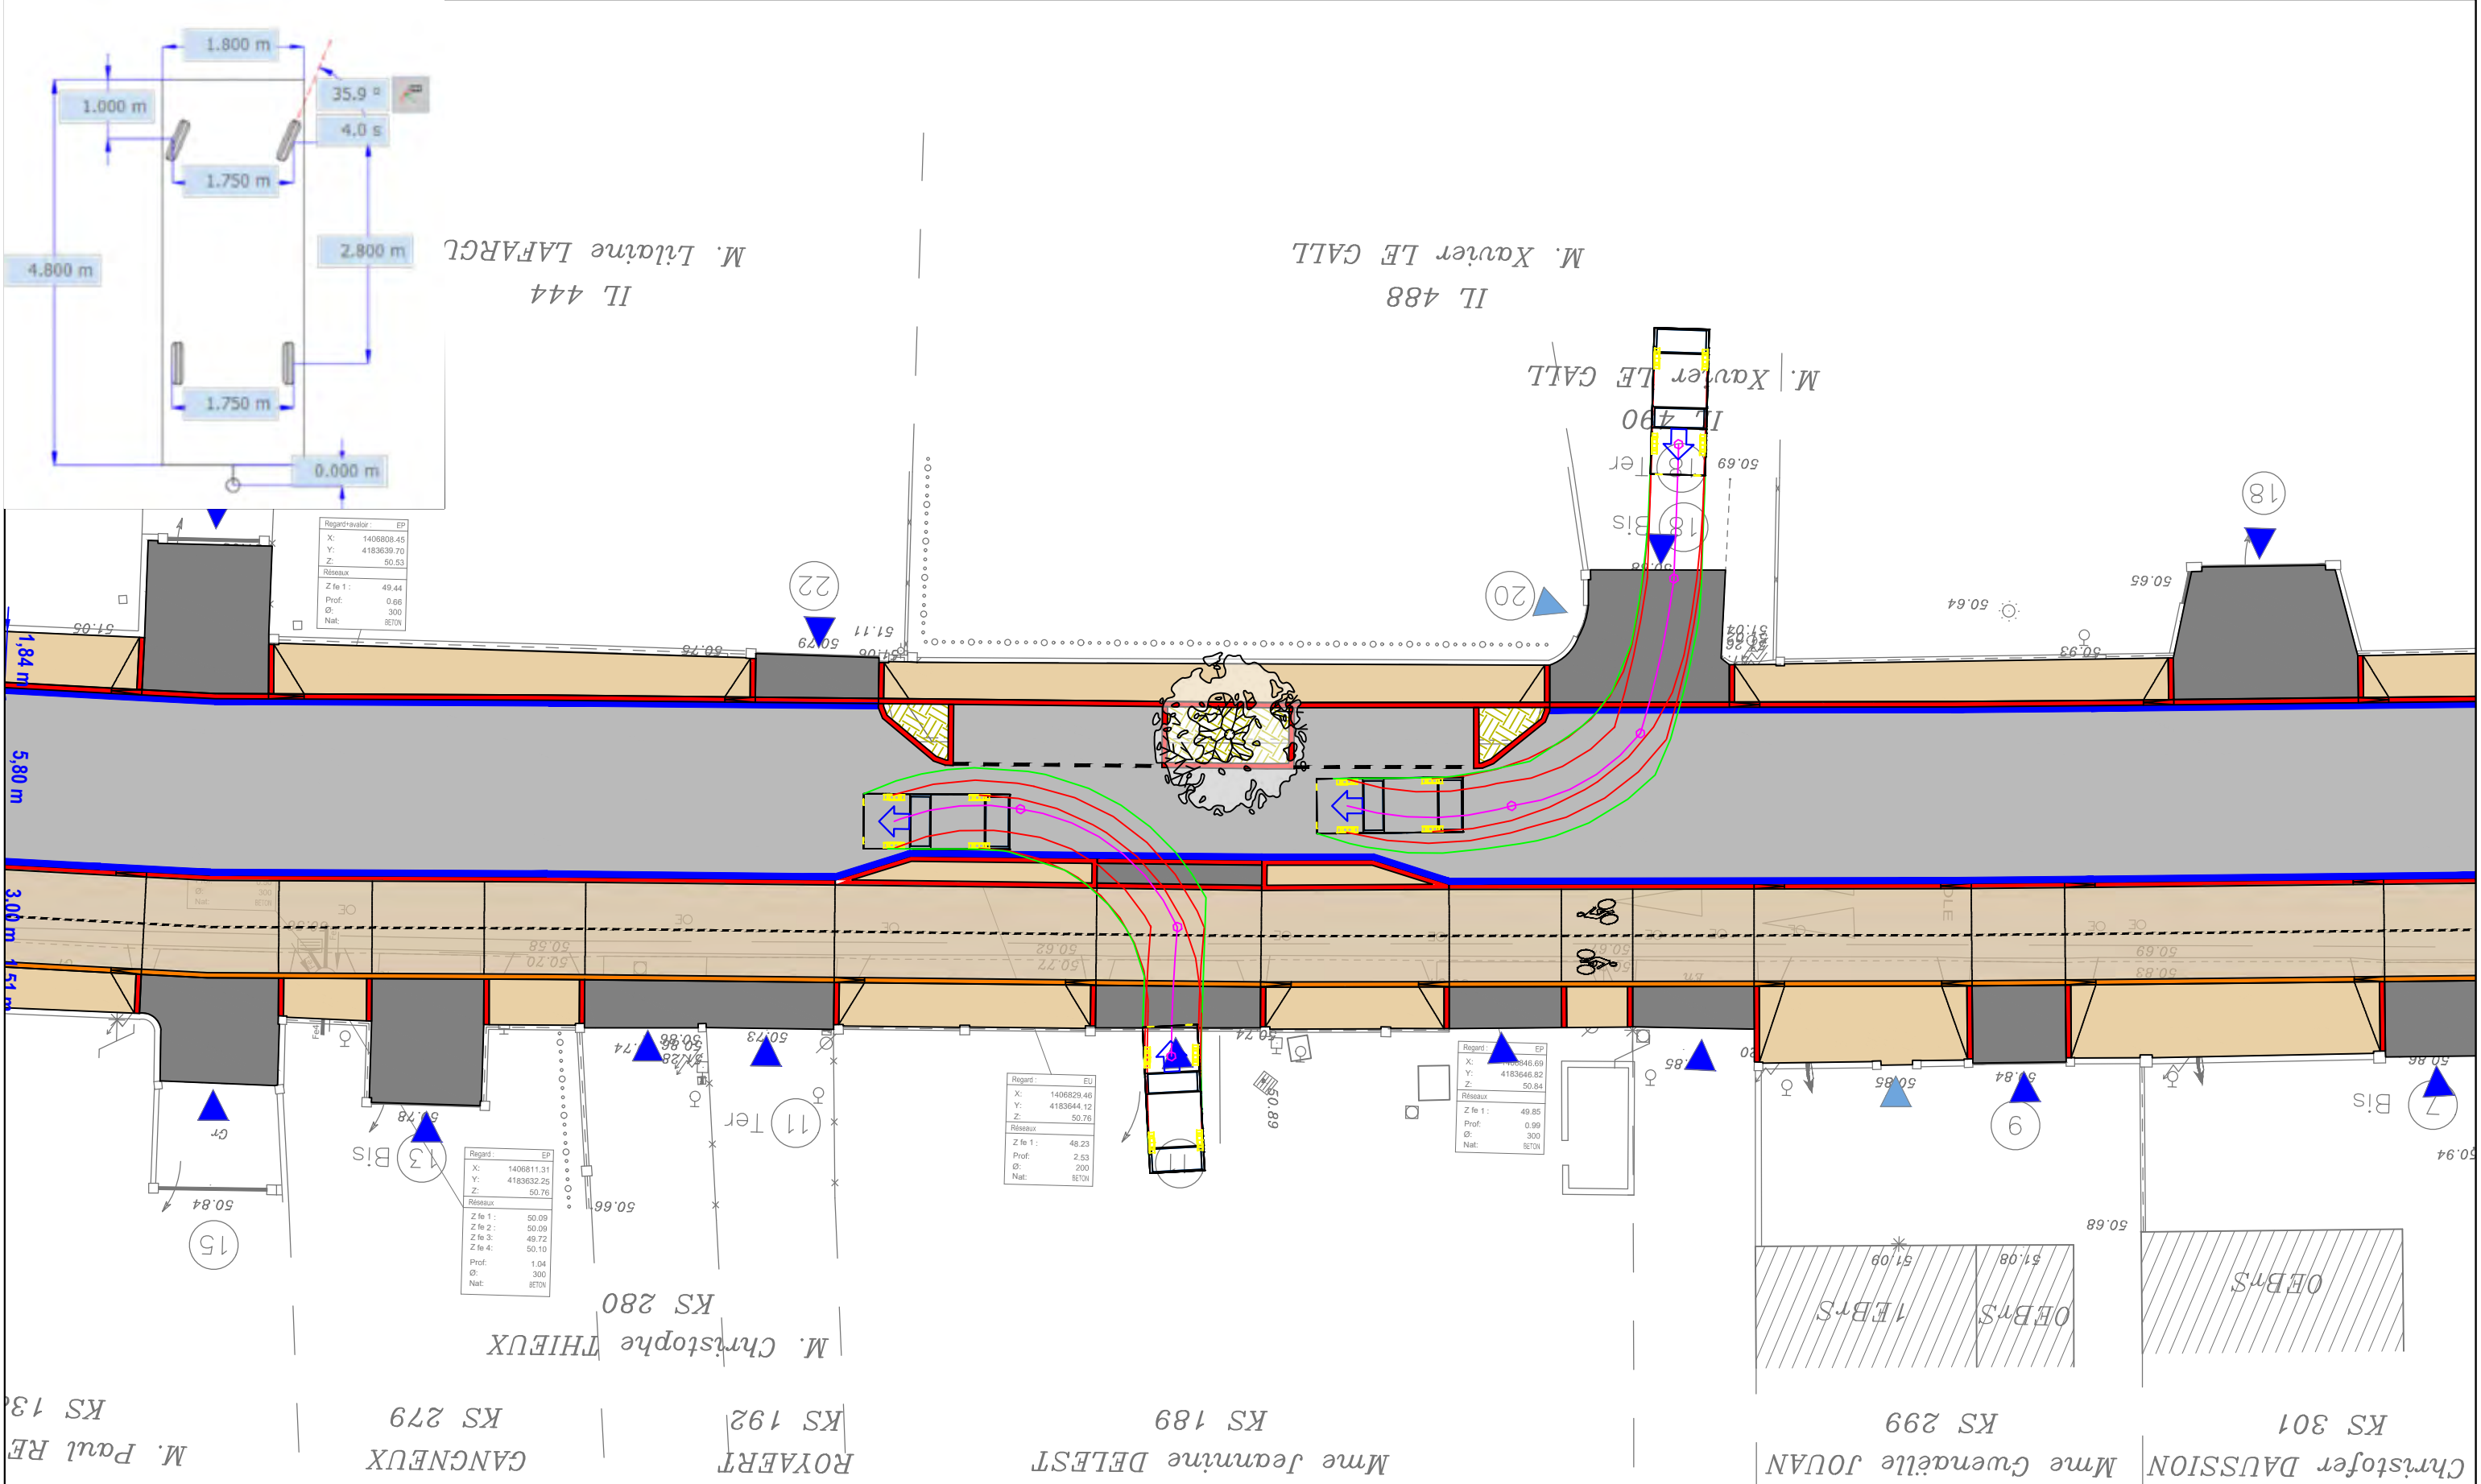

Accès riverain au droit des écluses - Entrée en marche arrière de véhicules 1/2
Cahier de girations

Indice	Suivi des modifications	Conception	Vérif. / Valid.	Visa Mandataire								
A00	Première édition	FLE / RVA	FLE / RVA	PVA								
<table border="1"> <thead> <tr> <th>Date</th> <th>Echelle</th> <th>Format d'impression</th> <th>Nom du fichier</th> </tr> </thead> <tbody> <tr> <td>Janvier 2023</td> <td>1/200</td> <td>A3</td> <td>45706-32A_PSC_ROM_AVP_PLN_A00.dwg</td> </tr> </tbody> </table>					Date	Echelle	Format d'impression	Nom du fichier	Janvier 2023	1/200	A3	45706-32A_PSC_ROM_AVP_PLN_A00.dwg
Date	Echelle	Format d'impression	Nom du fichier									
Janvier 2023	1/200	A3	45706-32A_PSC_ROM_AVP_PLN_A00.dwg									
45706-32A	PSC	ROM	AVP	CDP	GIR	1.10	A00					
N°	Ville	Affaire / Projet	Phase	Num. doc.	Type 1	Type 2	Indice					



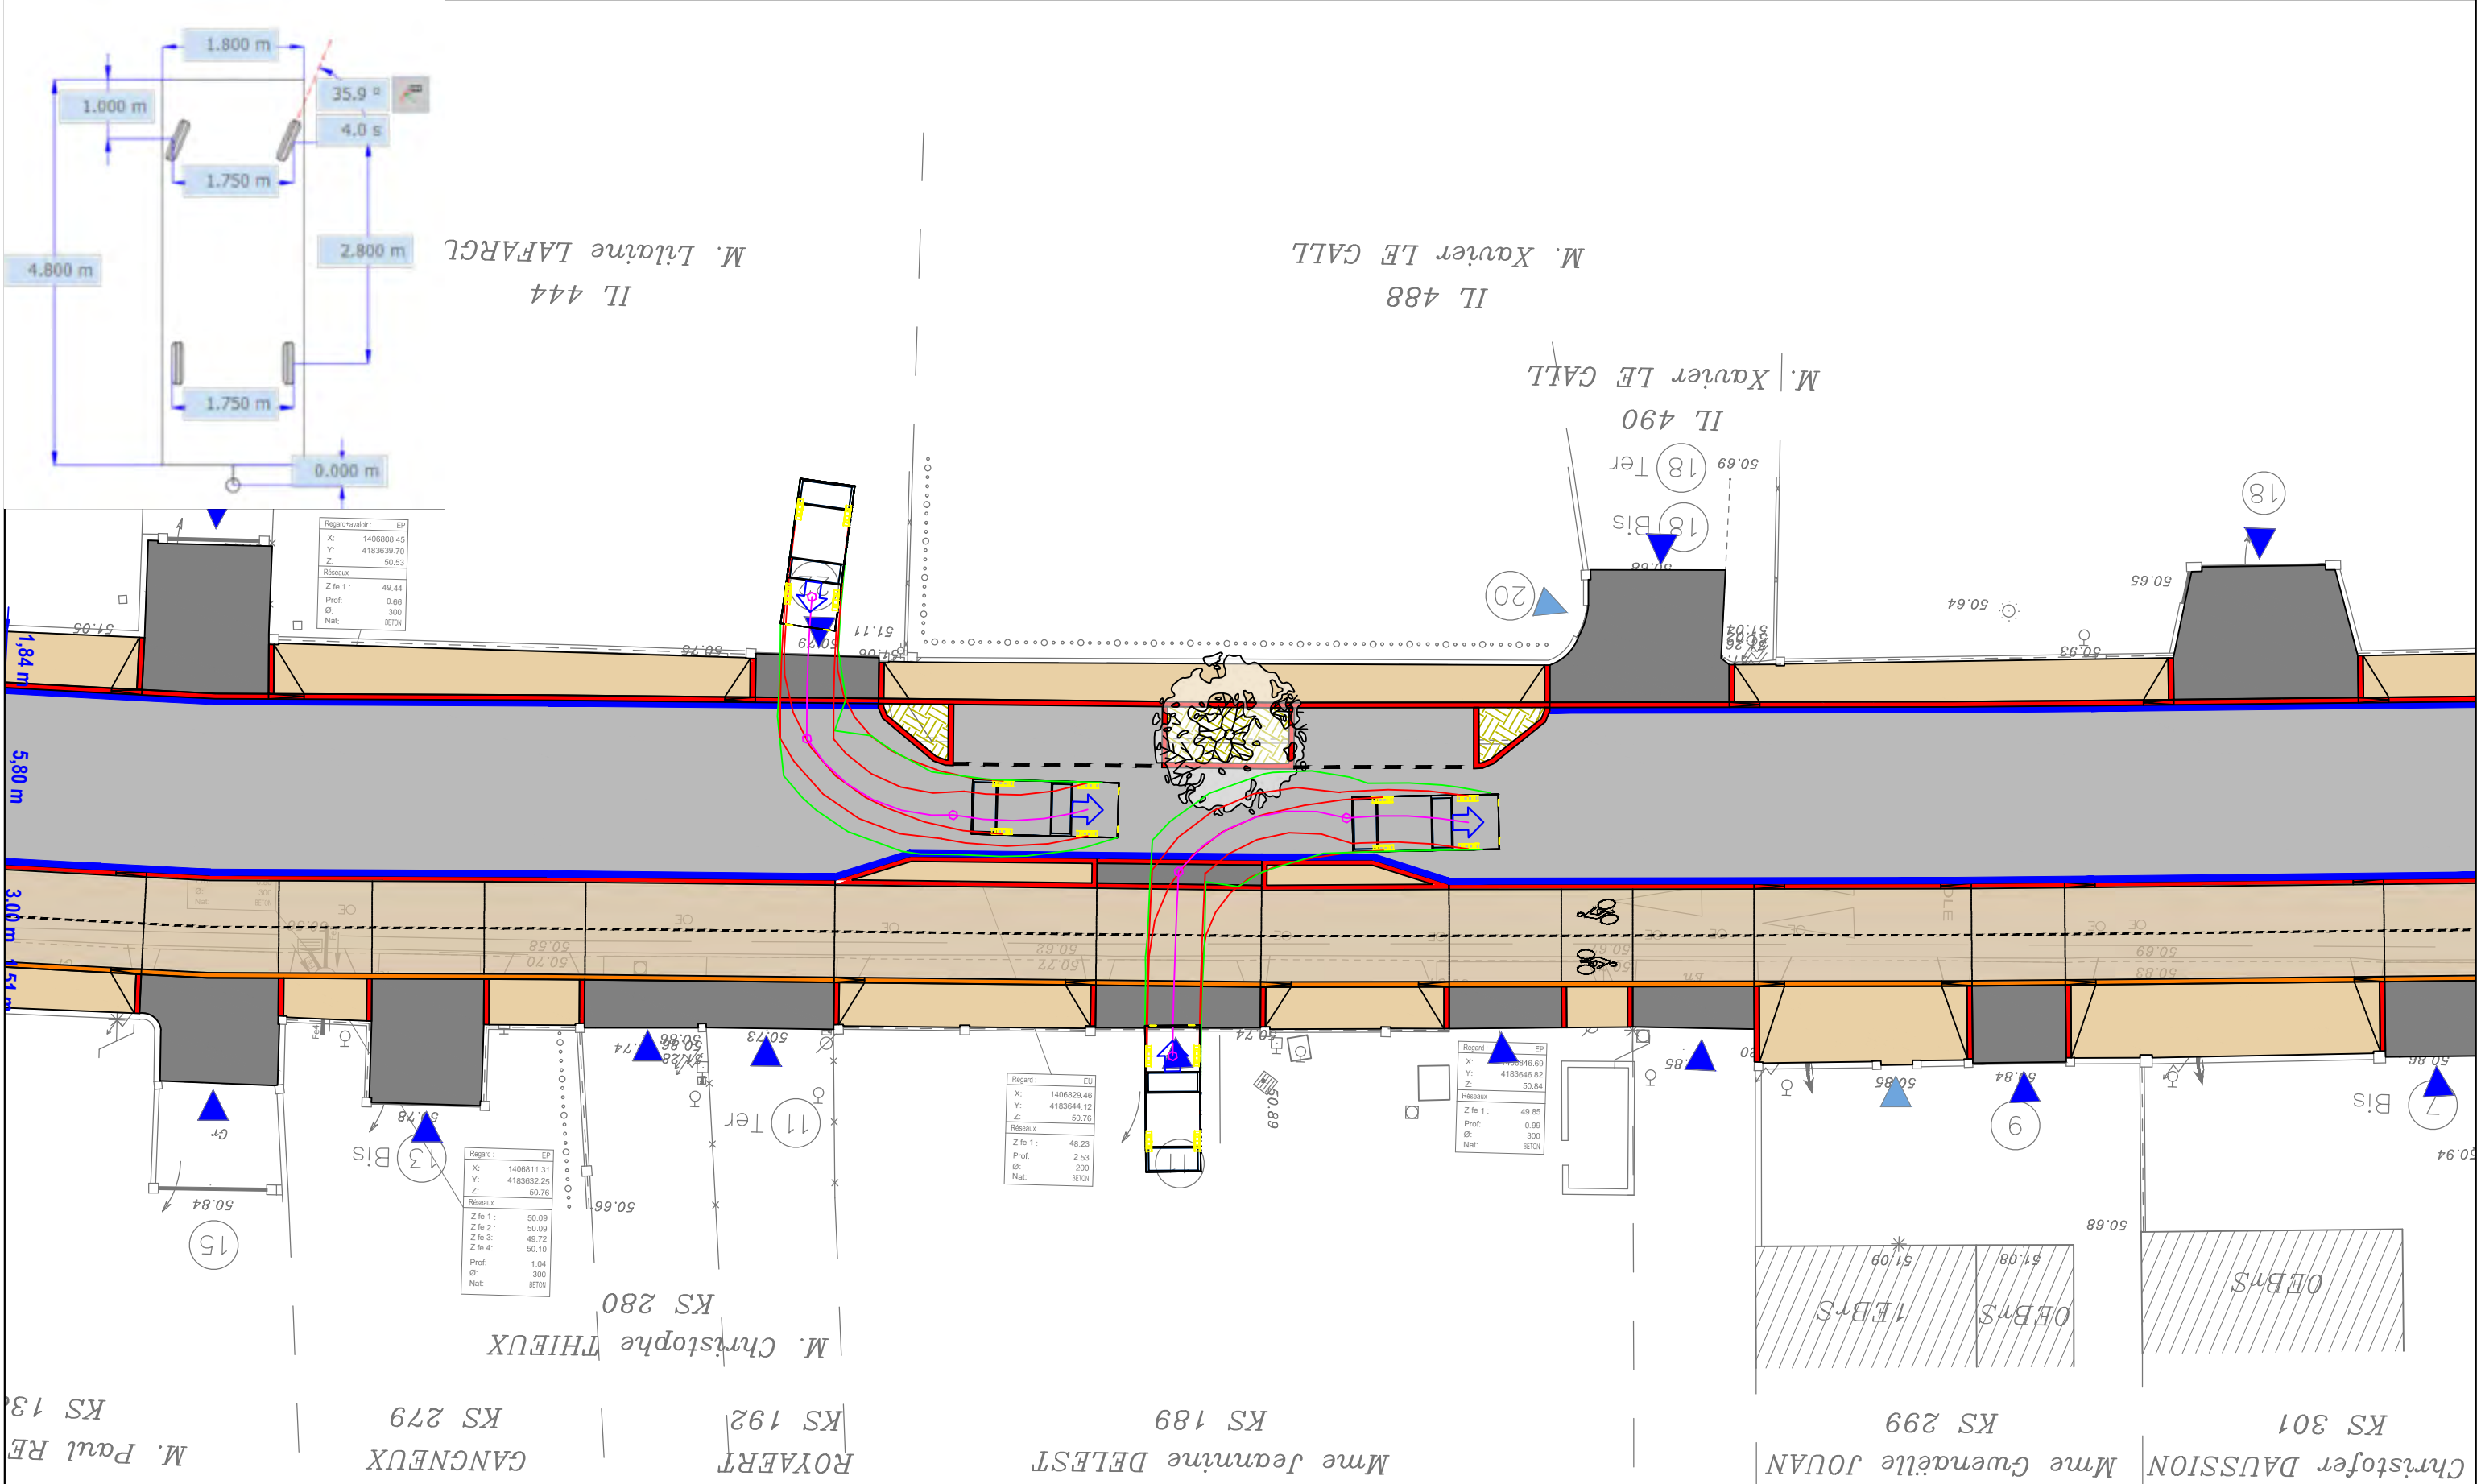

Accès riverain au droit des écluses - Entrée en marche arrière de véhicules 2/2
 Cahier de girations

Indice	Suivi des modifications	Conception	Vérif. / Valid.	Visa Mandataire								
A00	Première édition	FLE / RVA	FLE / RVA	PVA								
<table border="1"> <thead> <tr> <th>Date</th> <th>Echelle</th> <th>Format d'impression</th> <th>Nom du fichier</th> </tr> </thead> <tbody> <tr> <td>Janvier 2023</td> <td>1/200</td> <td>A3</td> <td>45706-32A_PSC_ROM_AVP_PLN_A00.dwg</td> </tr> </tbody> </table>					Date	Echelle	Format d'impression	Nom du fichier	Janvier 2023	1/200	A3	45706-32A_PSC_ROM_AVP_PLN_A00.dwg
Date	Echelle	Format d'impression	Nom du fichier									
Janvier 2023	1/200	A3	45706-32A_PSC_ROM_AVP_PLN_A00.dwg									
45706-32A	PSC	ROM	AVP	CDP	GIR	1.10	A00					
N°	Ville	Affaire / Projet	Phase	Num. doc.	Type 1	Type 2	Indice					

