


Transports en commun - Amélioration de la desserte des communes de Saint-Médard-en-Jalles, Le Haillan, Eysines et Le Taillan-Médoc par l'extension du réseau de tramway

DOSSIER DE PLANS

8/ PLANS D'INSERTION TECHNIQUE DU TRACÉ 4



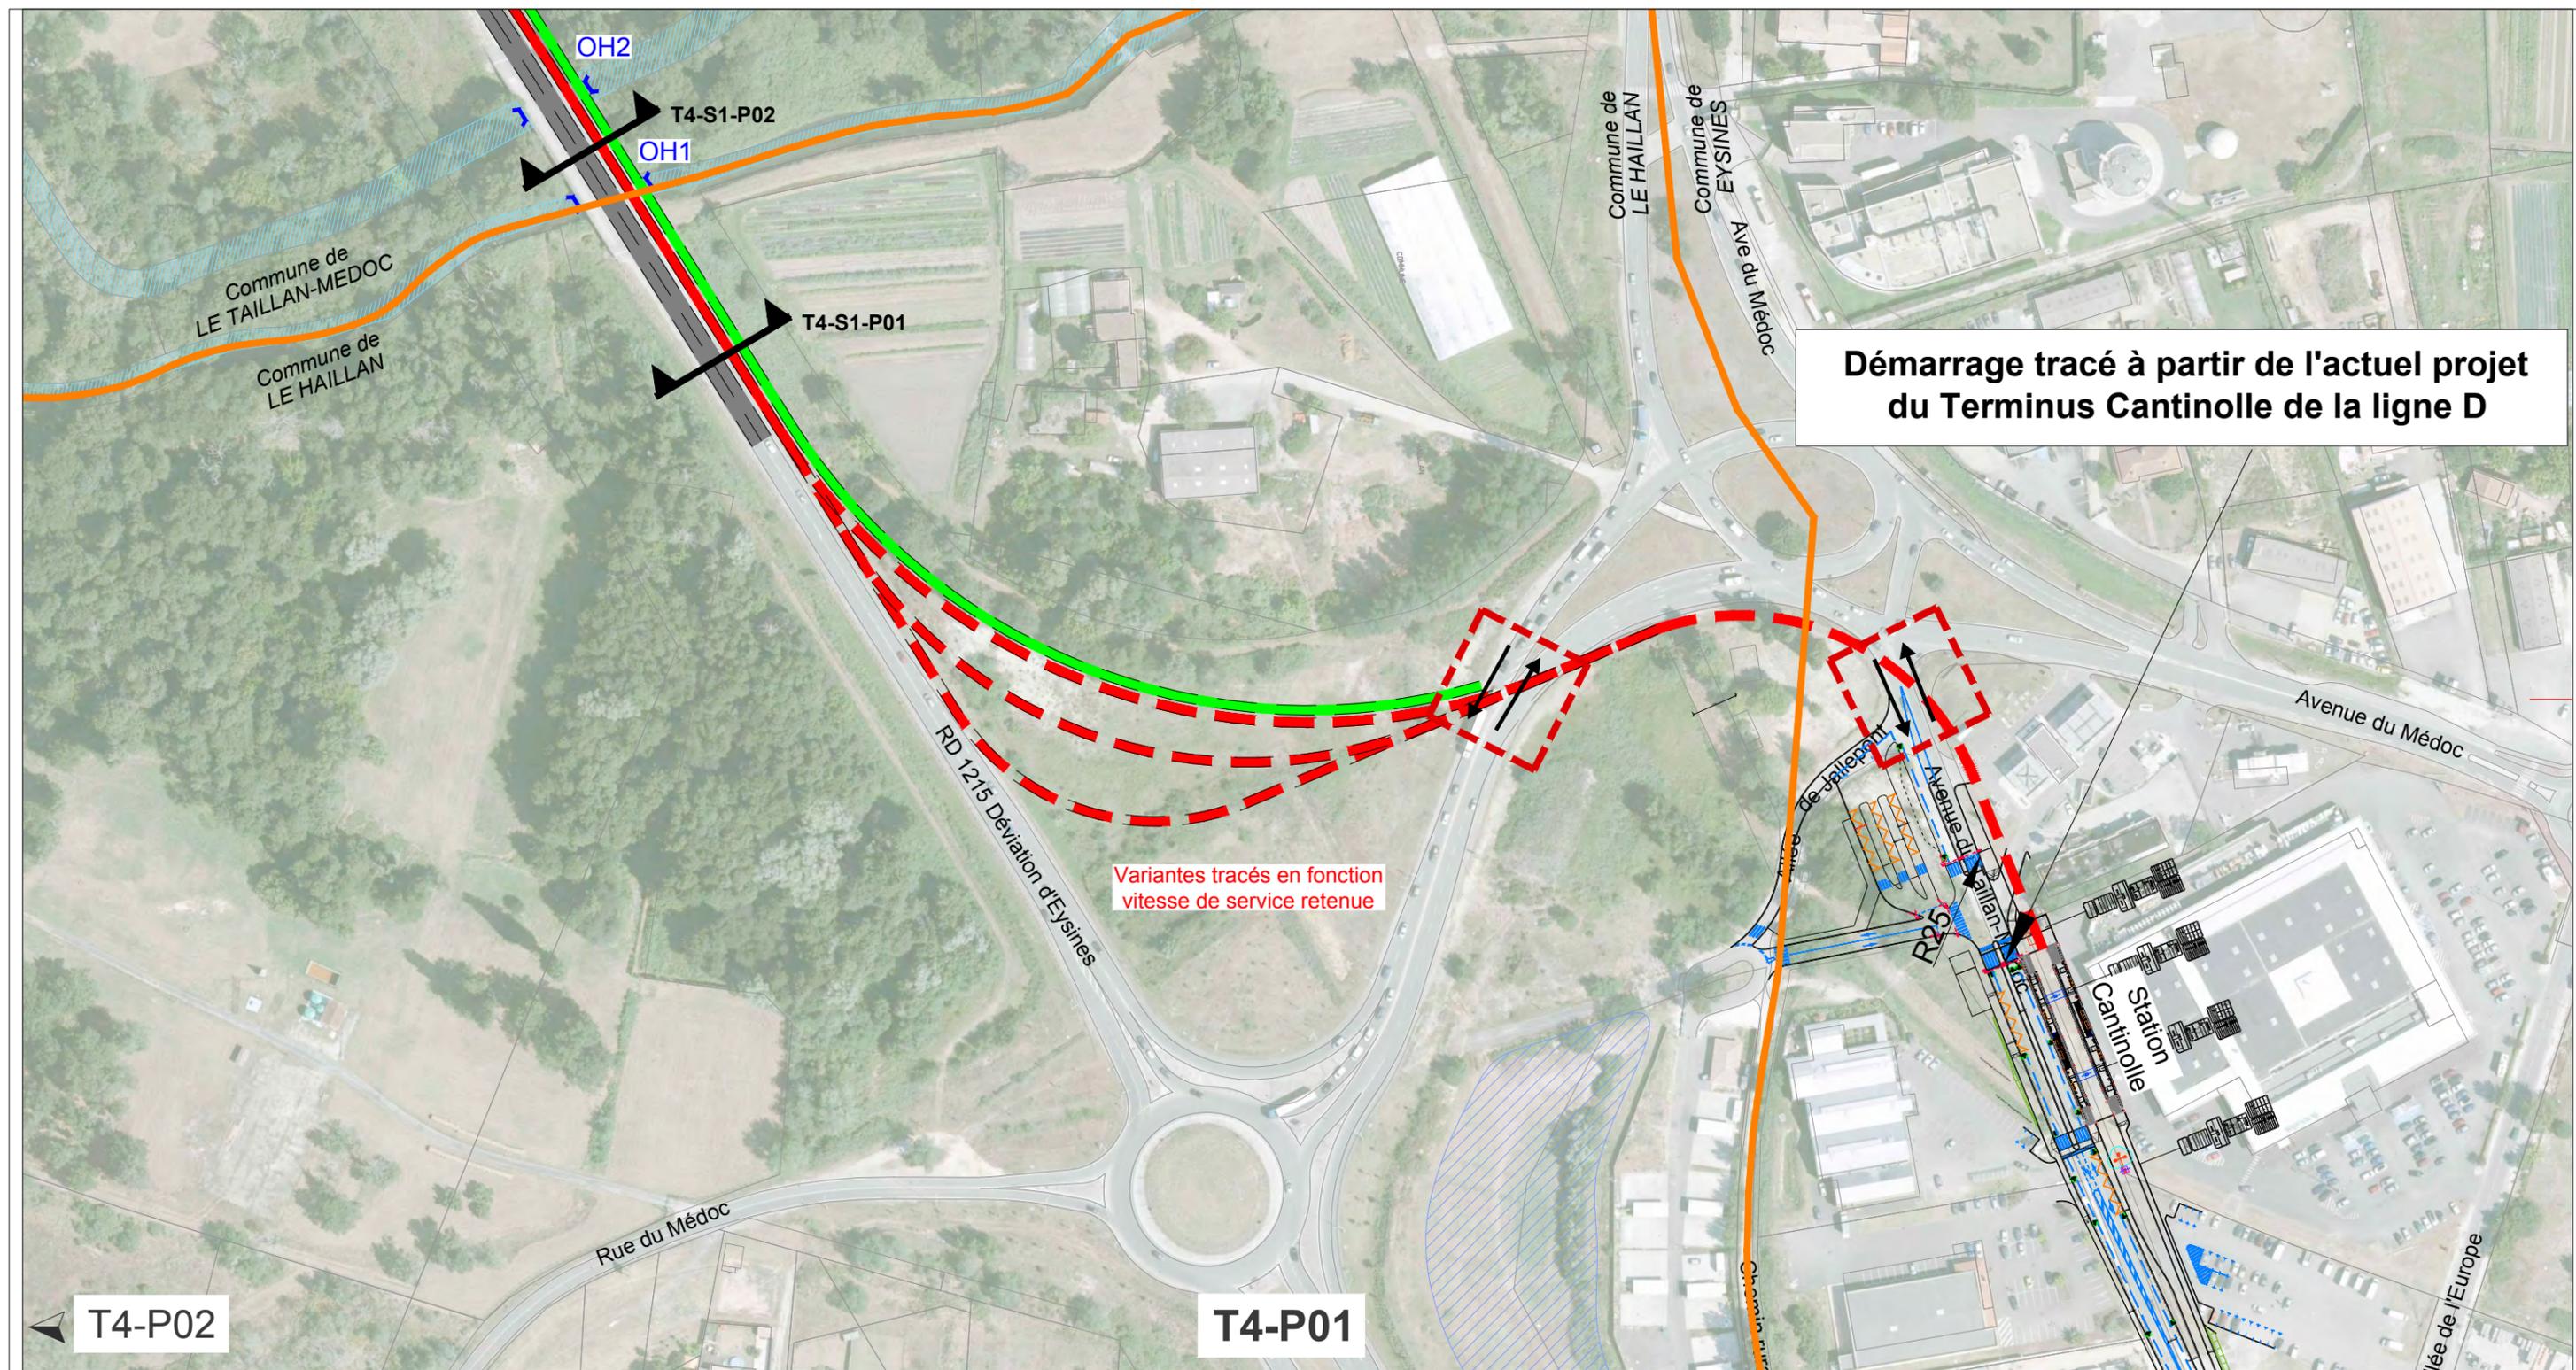

Insertion technique du projet Tramway :


- Trottoirs
- Voirie circulation générale (VL, PL,...)
- Plateforme Tramway
- Bandes cyclables
- Pistes cyclables
- Station Tramway
- Carrefour à feux (SLT)
- Carrefour statique (SV et SH)
- Carrefour giratoire géré en feux R24
- Carrefour à réaménager avec une plateforme infranchissable
- Carrefour à réaménager avec une plateforme franchissable

Impact du projet Tramway :

- Impact foncier
- Impact stationnement
- Ouvrage d'art ou hydraulique
- Traversée piétonne aménagée

Aménagements existants :

- Piste cyclable existante
- Bande cyclable existante
- Flux doux

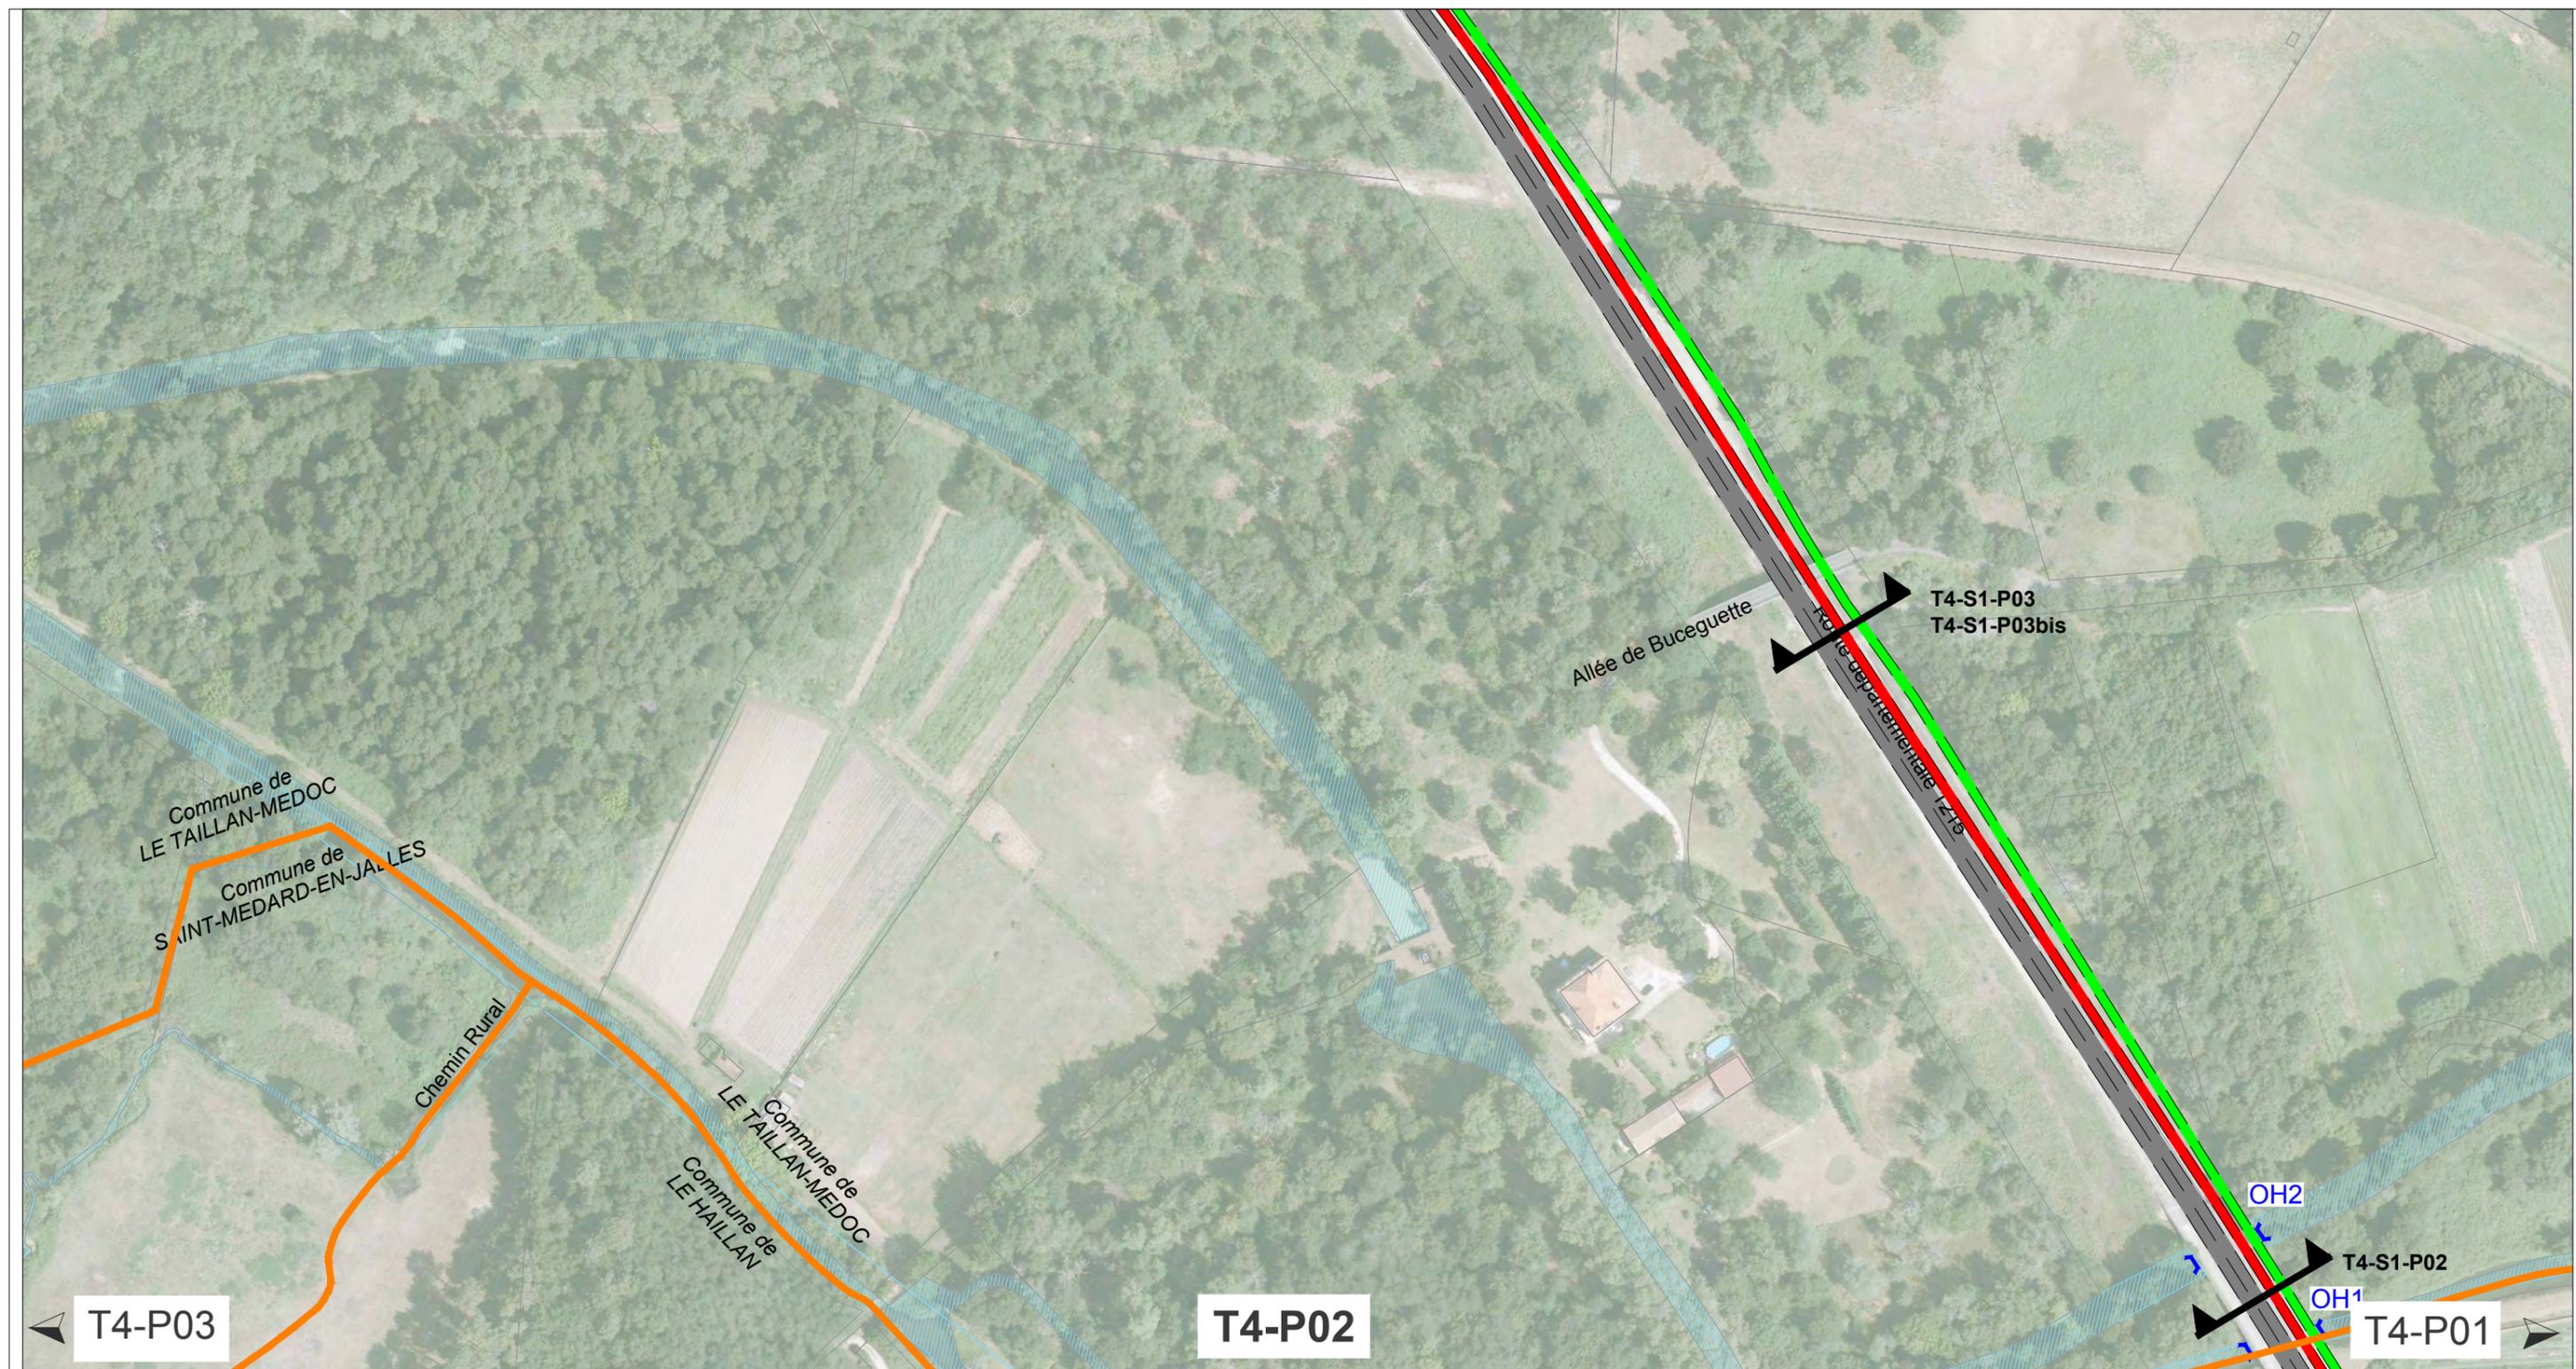

Insertion technique du projet Tramway :

- Trottoirs
- Voirie circulation générale (VL, PL,...)
- Plateforme Tramway
- Bandes cyclables
- Pistes cyclables
- Station Tramway
- Carrefour à feux (SLT)
- Carrefour statique (SV et SH)
- Carrefour giratoire géré en feux R24


- Carrefour à réaménager avec une plateforme infranchissable
- Carrefour à réaménager avec une plateforme franchissable

Impact du projet Tramway :

- Impact foncier
- Impact stationnement
- Ouvrage d'art ou hydraulique
- Traversée piétonne aménagée

Aménagements existants :

- Piste cyclable existante
- Bande cyclable existante
- Flux doux

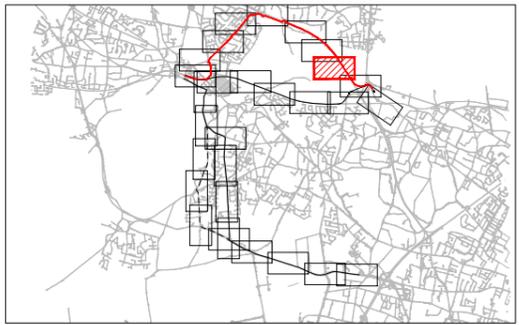


TRANSPORTS EN COMMUN - AMELIORATION DE LA DESSERTE DES COMMUNES DE SAINT-MEDARD-EN JALLES, LE HAILLAN, EYSINES ET LE TAILLAN-MEDOC PAR L'EXTENSION DU RESEAU TRAMWAY
ETUDE DE FAISABILITE



Echelle	1/2000
Format	A3
Planche	4300-INS-VP-T4-P02
Indice - Date	A - 22/09/2017
n° plan	4300_insertion_en_plan_T4_ind03

CARNET D'INSERTION
TRACE 4
Planche 02

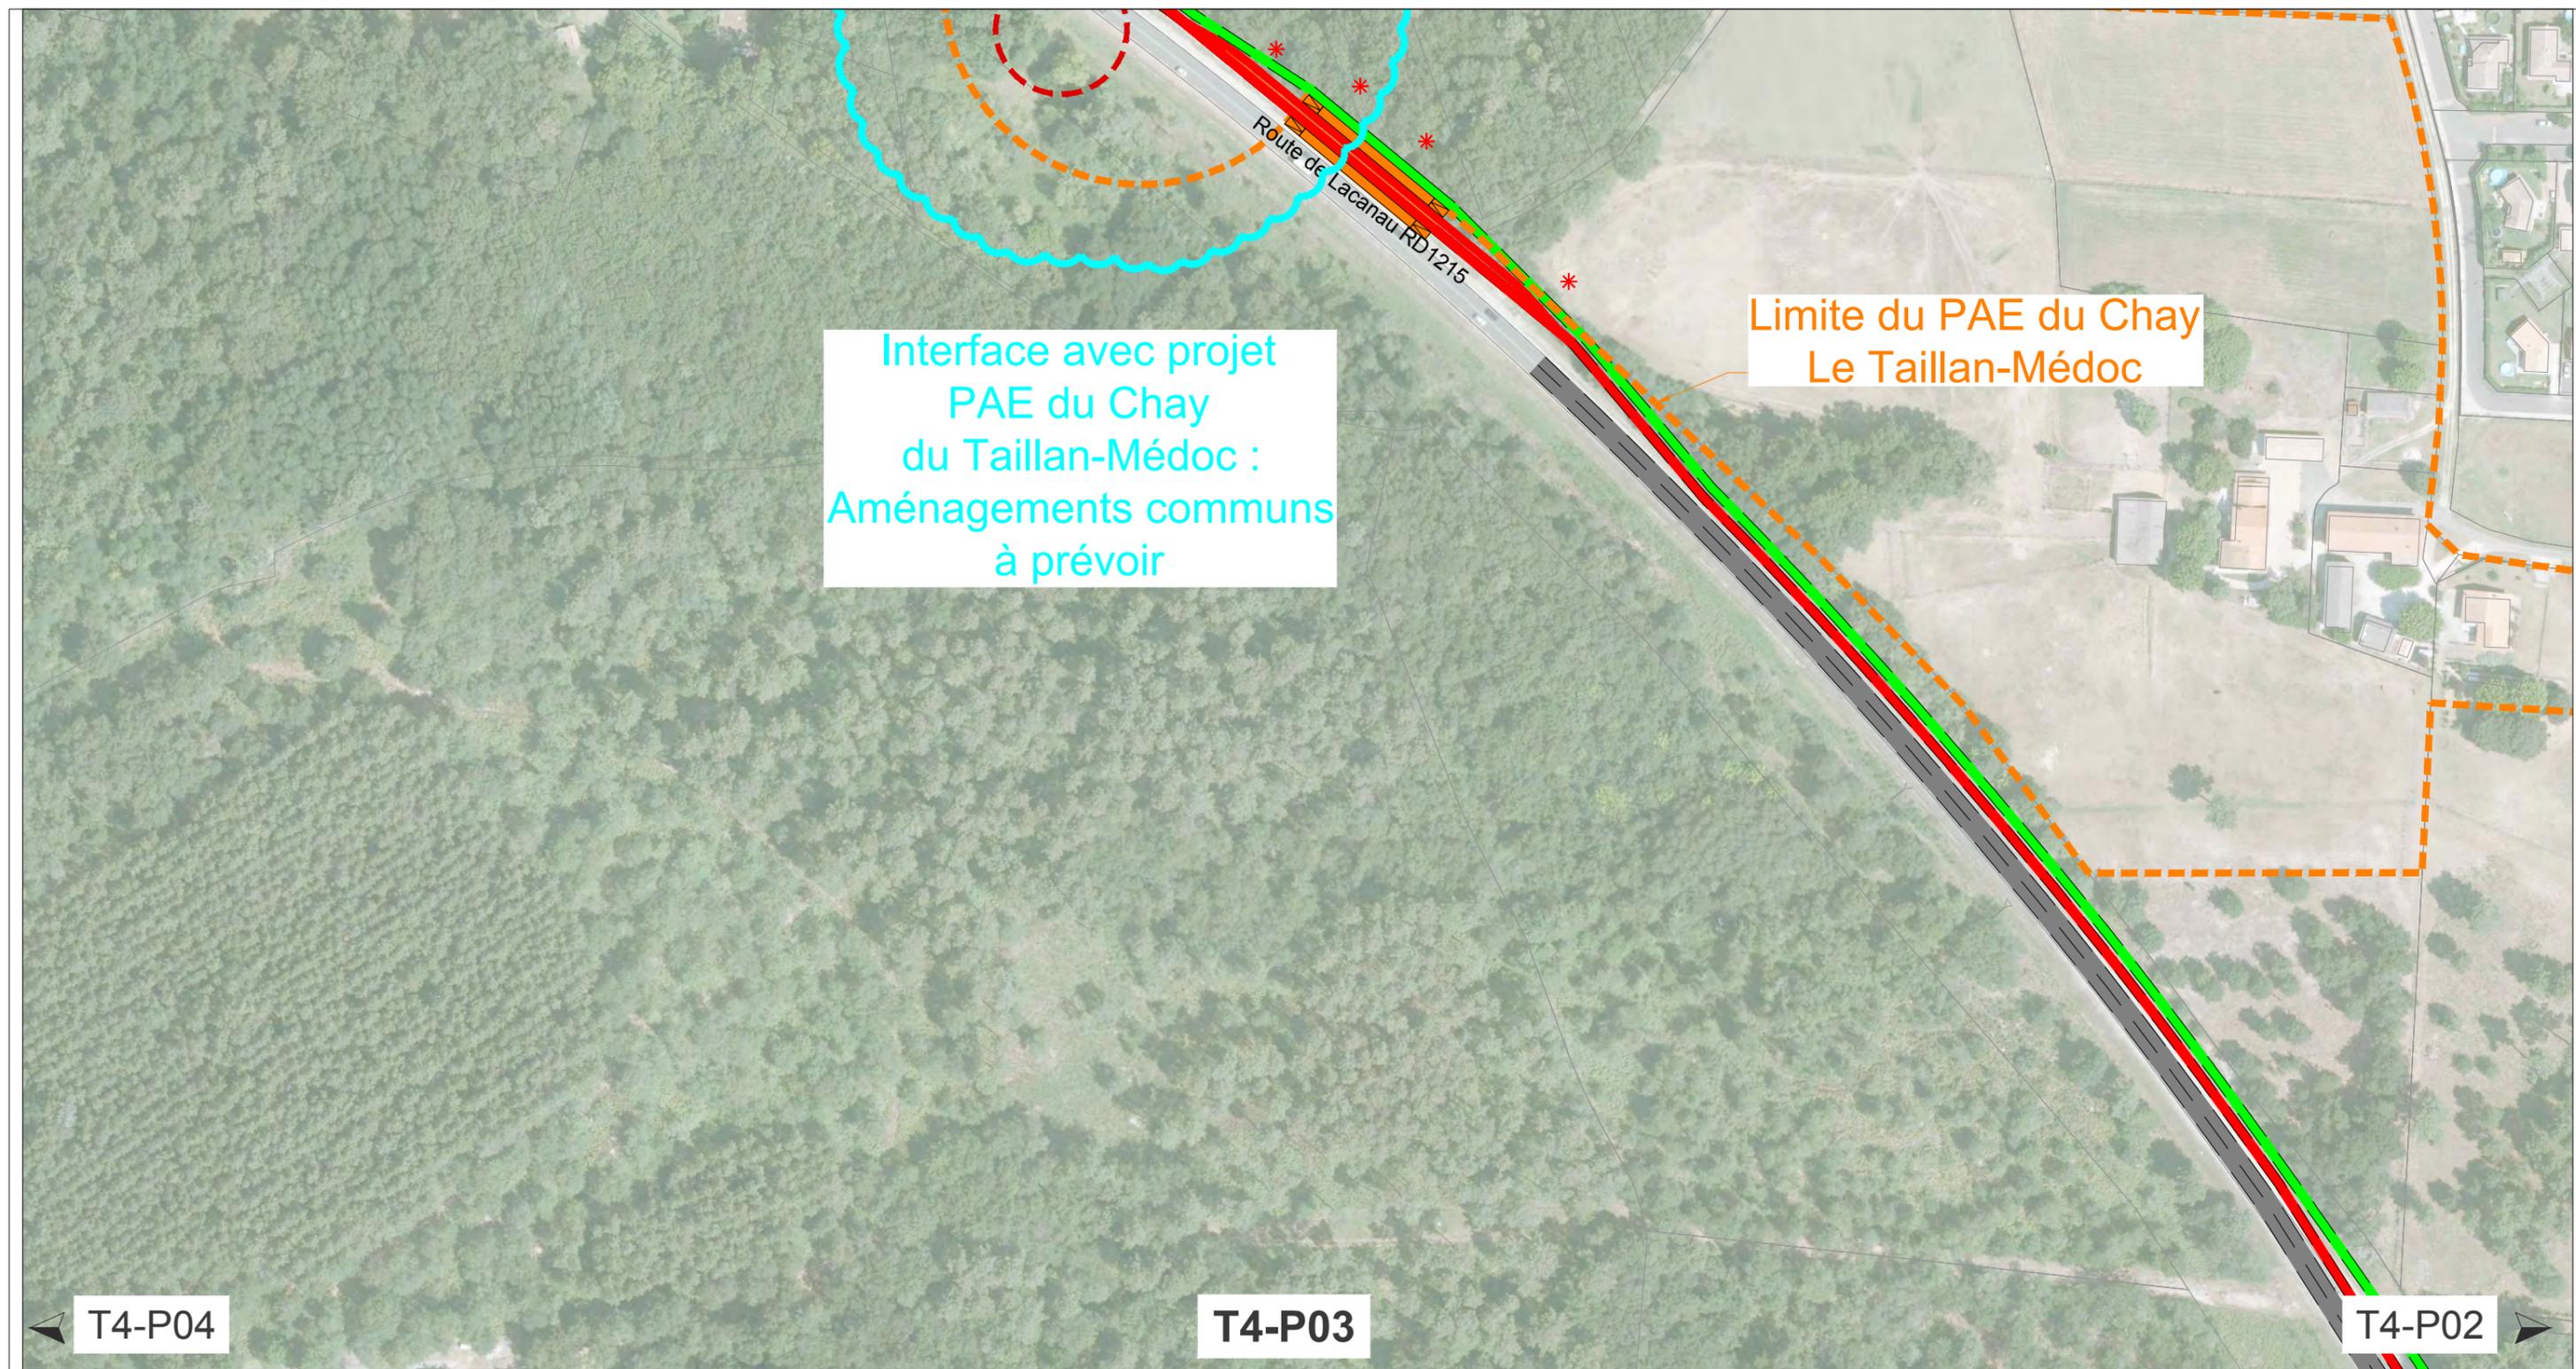


Interface avec projet
PAE du Chay
du Taillan-Médoc :
Aménagements communs
à prévoir

Limite du PAE du Chay
Le Taillan-Médoc

T4-P04

T4-P03

T4-P02

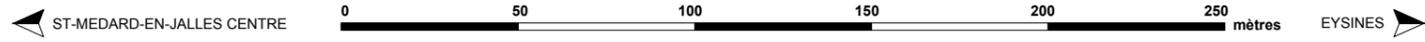

Insertion technique du projet Tramway :

- Trottoirs
- Voirie circulation générale (VL, PL,...)
- Plateforme Tramway
- Bandes cyclables
- Pistes cyclables
- Station Tramway

- Carrefour à feux (SLT)
- Carrefour statique (SV et SH)
- Carrefour giratoire géré en feux R24


- Carrefour à réaménager avec une plateforme infranchissable
- Carrefour à réaménager avec une plateforme franchissable

Impact du projet Tramway :

- Impact foncier
- Impact stationnement
- Ouvrage d'art ou hydraulique
- Traversée piétonne aménagée

Aménagements existants :

- Piste cyclable existante
- Bande cyclable existante
- Flux doux

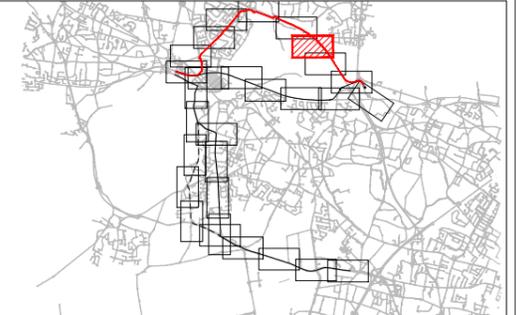


TRANSPORTS EN COMMUN - AMELIORATION DE LA DESSERTE DES COMMUNES DE
SAINT-MEDARD-EN JALLES, LE HAILLAN, EYSINES ET LE TAILLAN-MEDOC
PAR L'EXTENSION DU RESEAU TRAMWAY
ETUDE DE FAISABILITE



Echelle	1/2000
Format	A3
Planche	4300-INS-VP-T4-P03
Indice - Date	A - 22/09/2017
n° plan	4300_insertion_en_plan_T4_ind03

CARNET D'INSERTION
TRACE 4
Planche 03

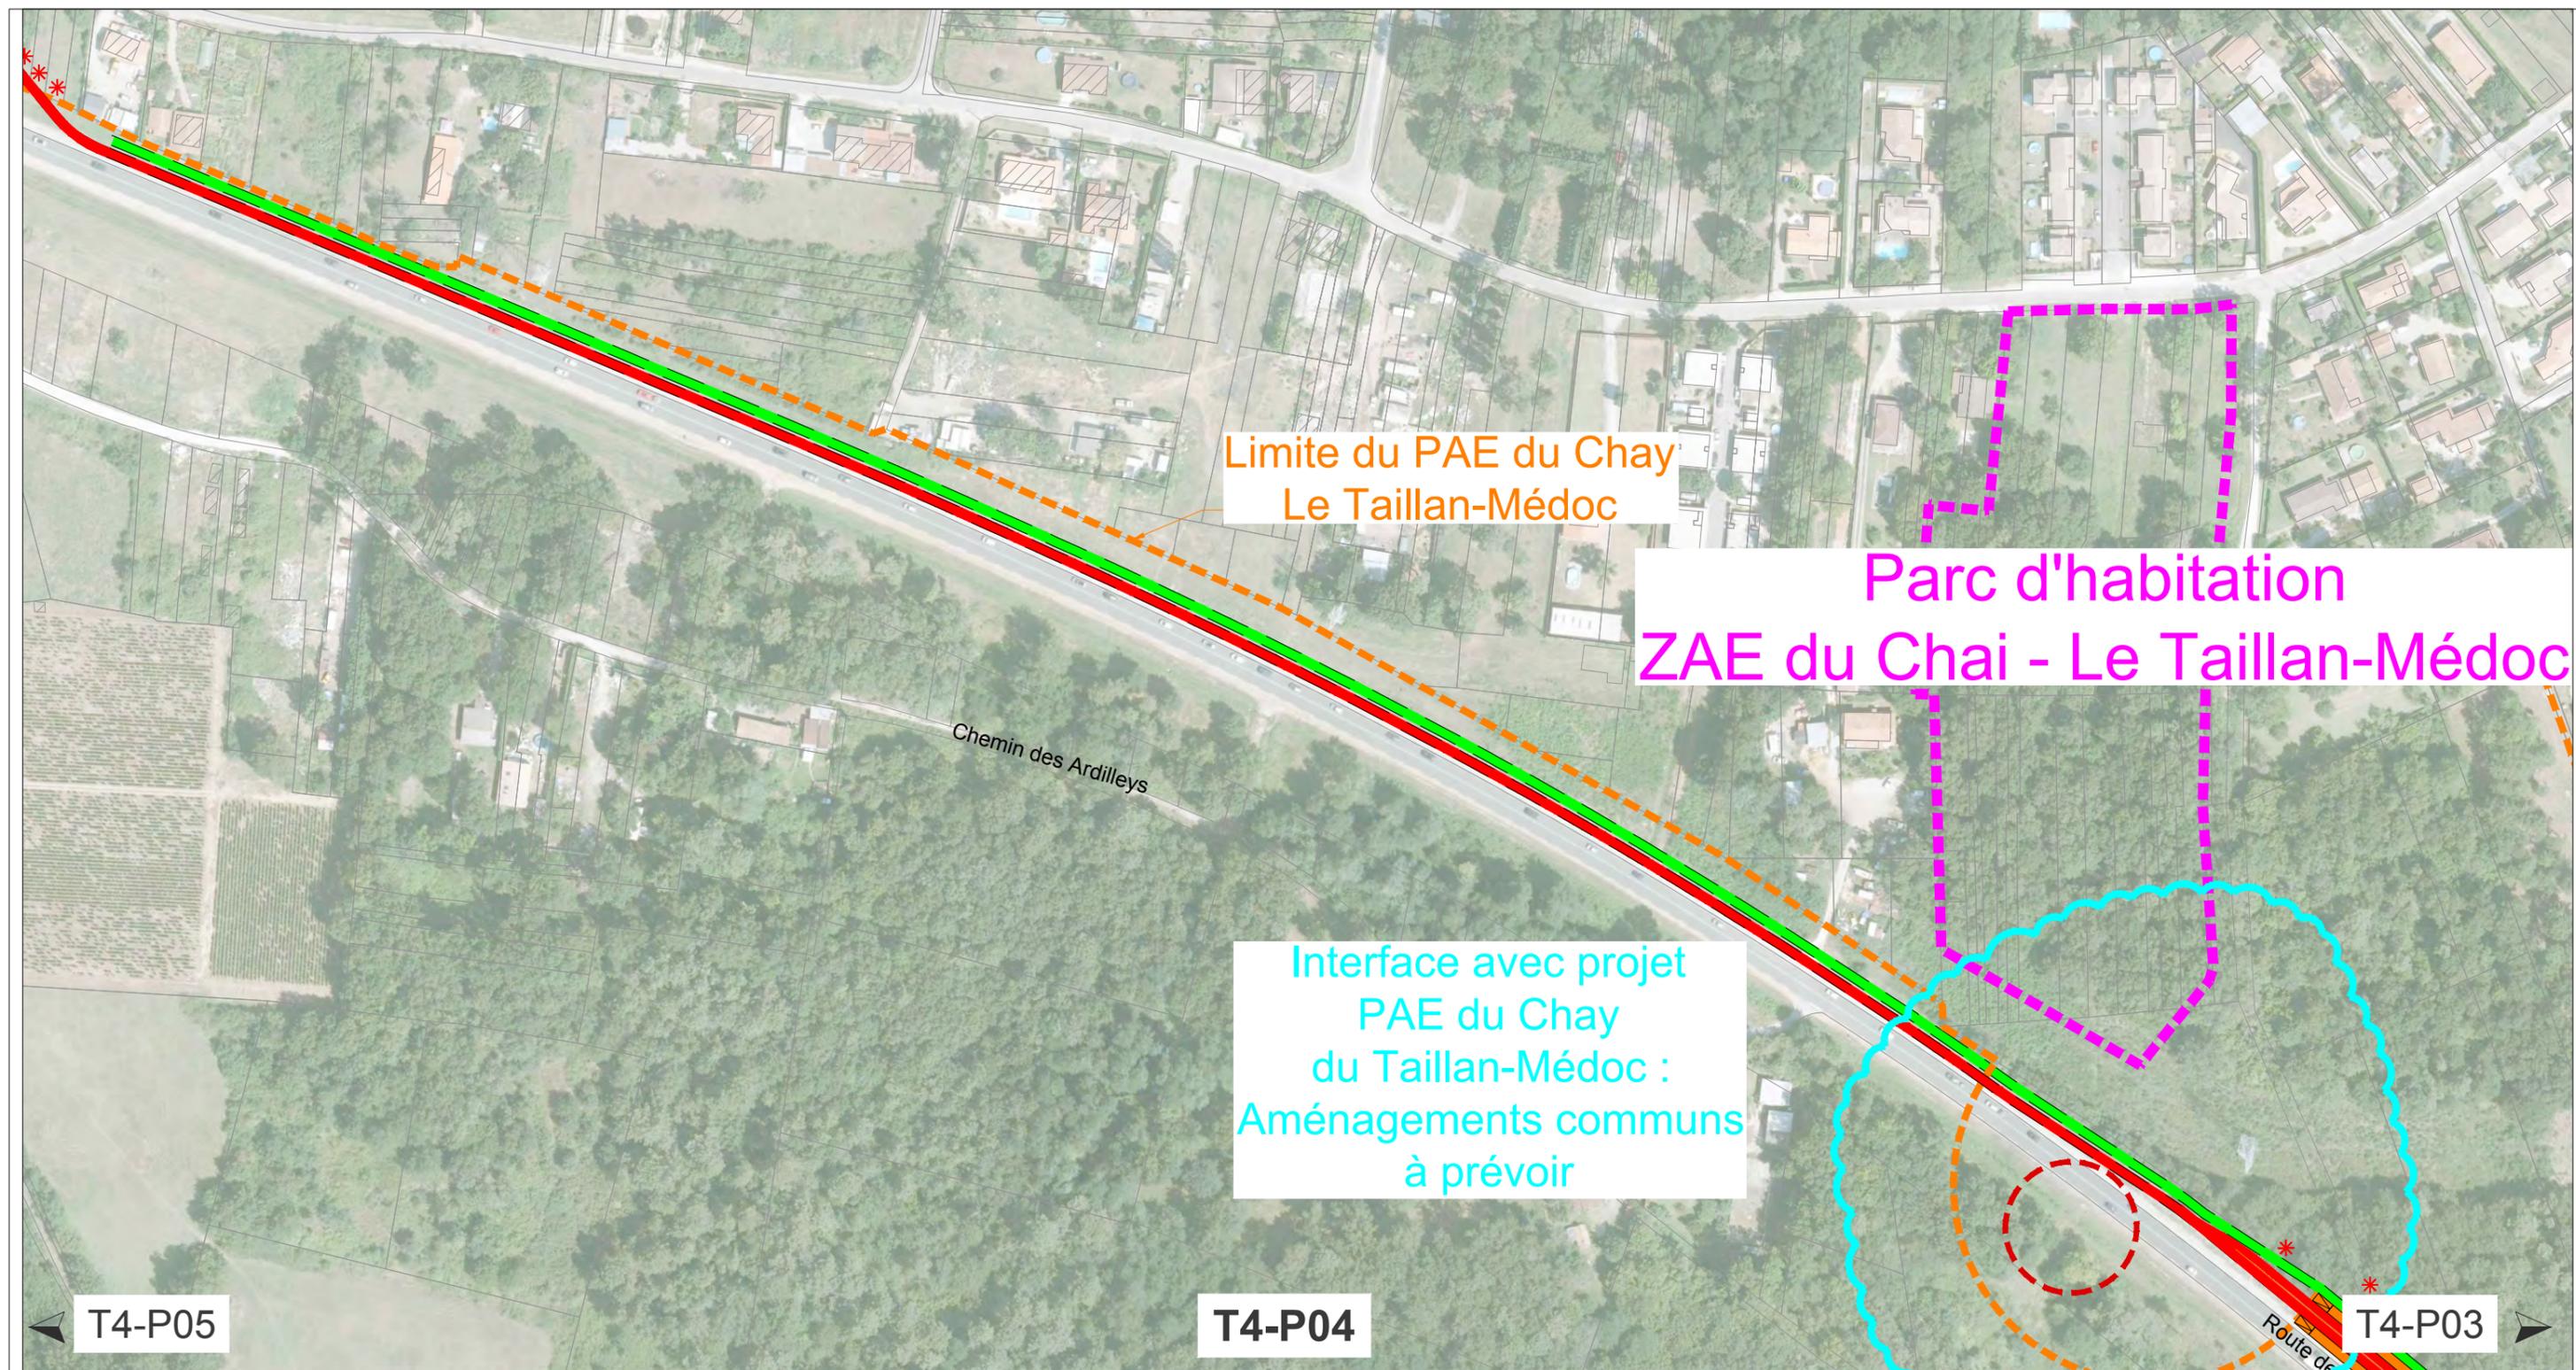

Insertion technique du projet Tramway :

- Trottoirs
- Voirie circulation générale (VL, PL,...)
- Plateforme Tramway
- Bandes cyclables
- Pistes cyclables
- Station Tramway
- Carrefour à feux (SLT)
- Carrefour statique (SV et SH)
- Carrefour giratoire géré en feux R24


- Carrefour à réaménager avec une plateforme infranchissable
- Carrefour à réaménager avec une plateforme franchissable

Impact du projet Tramway :


- Impact foncier
- Impact stationnement
- Ouvrage d'art ou hydraulique
- Traversée piétonne aménagée

Aménagements existants :

- Piste cyclable existante
- Bande cyclable existante
- Flux doux


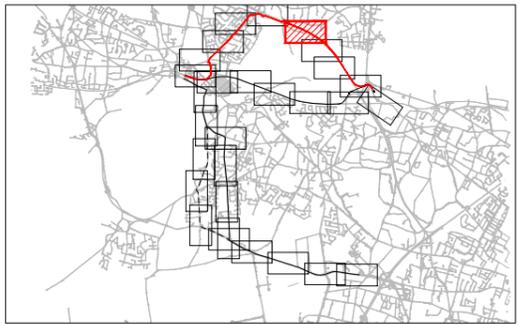


TRANSPORTS EN COMMUN - AMELIORATION DE LA DESSERTE DES COMMUNES DE SAINT-MEDARD-EN JALLES, LE HAILLAN, EYSINES ET LE TAILLAN-MEDOC PAR L'EXTENSION DU RESEAU TRAMWAY ETUDE DE FAISABILITE

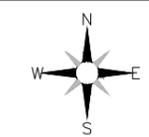

Echelle	1/2000
Format	A3
Planche	4300-INS-VP-T4-P04
Indice - Date	A - 22/09/2017
n° plan	4300_insertion_en_plan_T4_ind03

CARNET D'INSERTION
TRACE 4
Planche 04

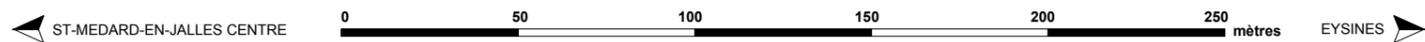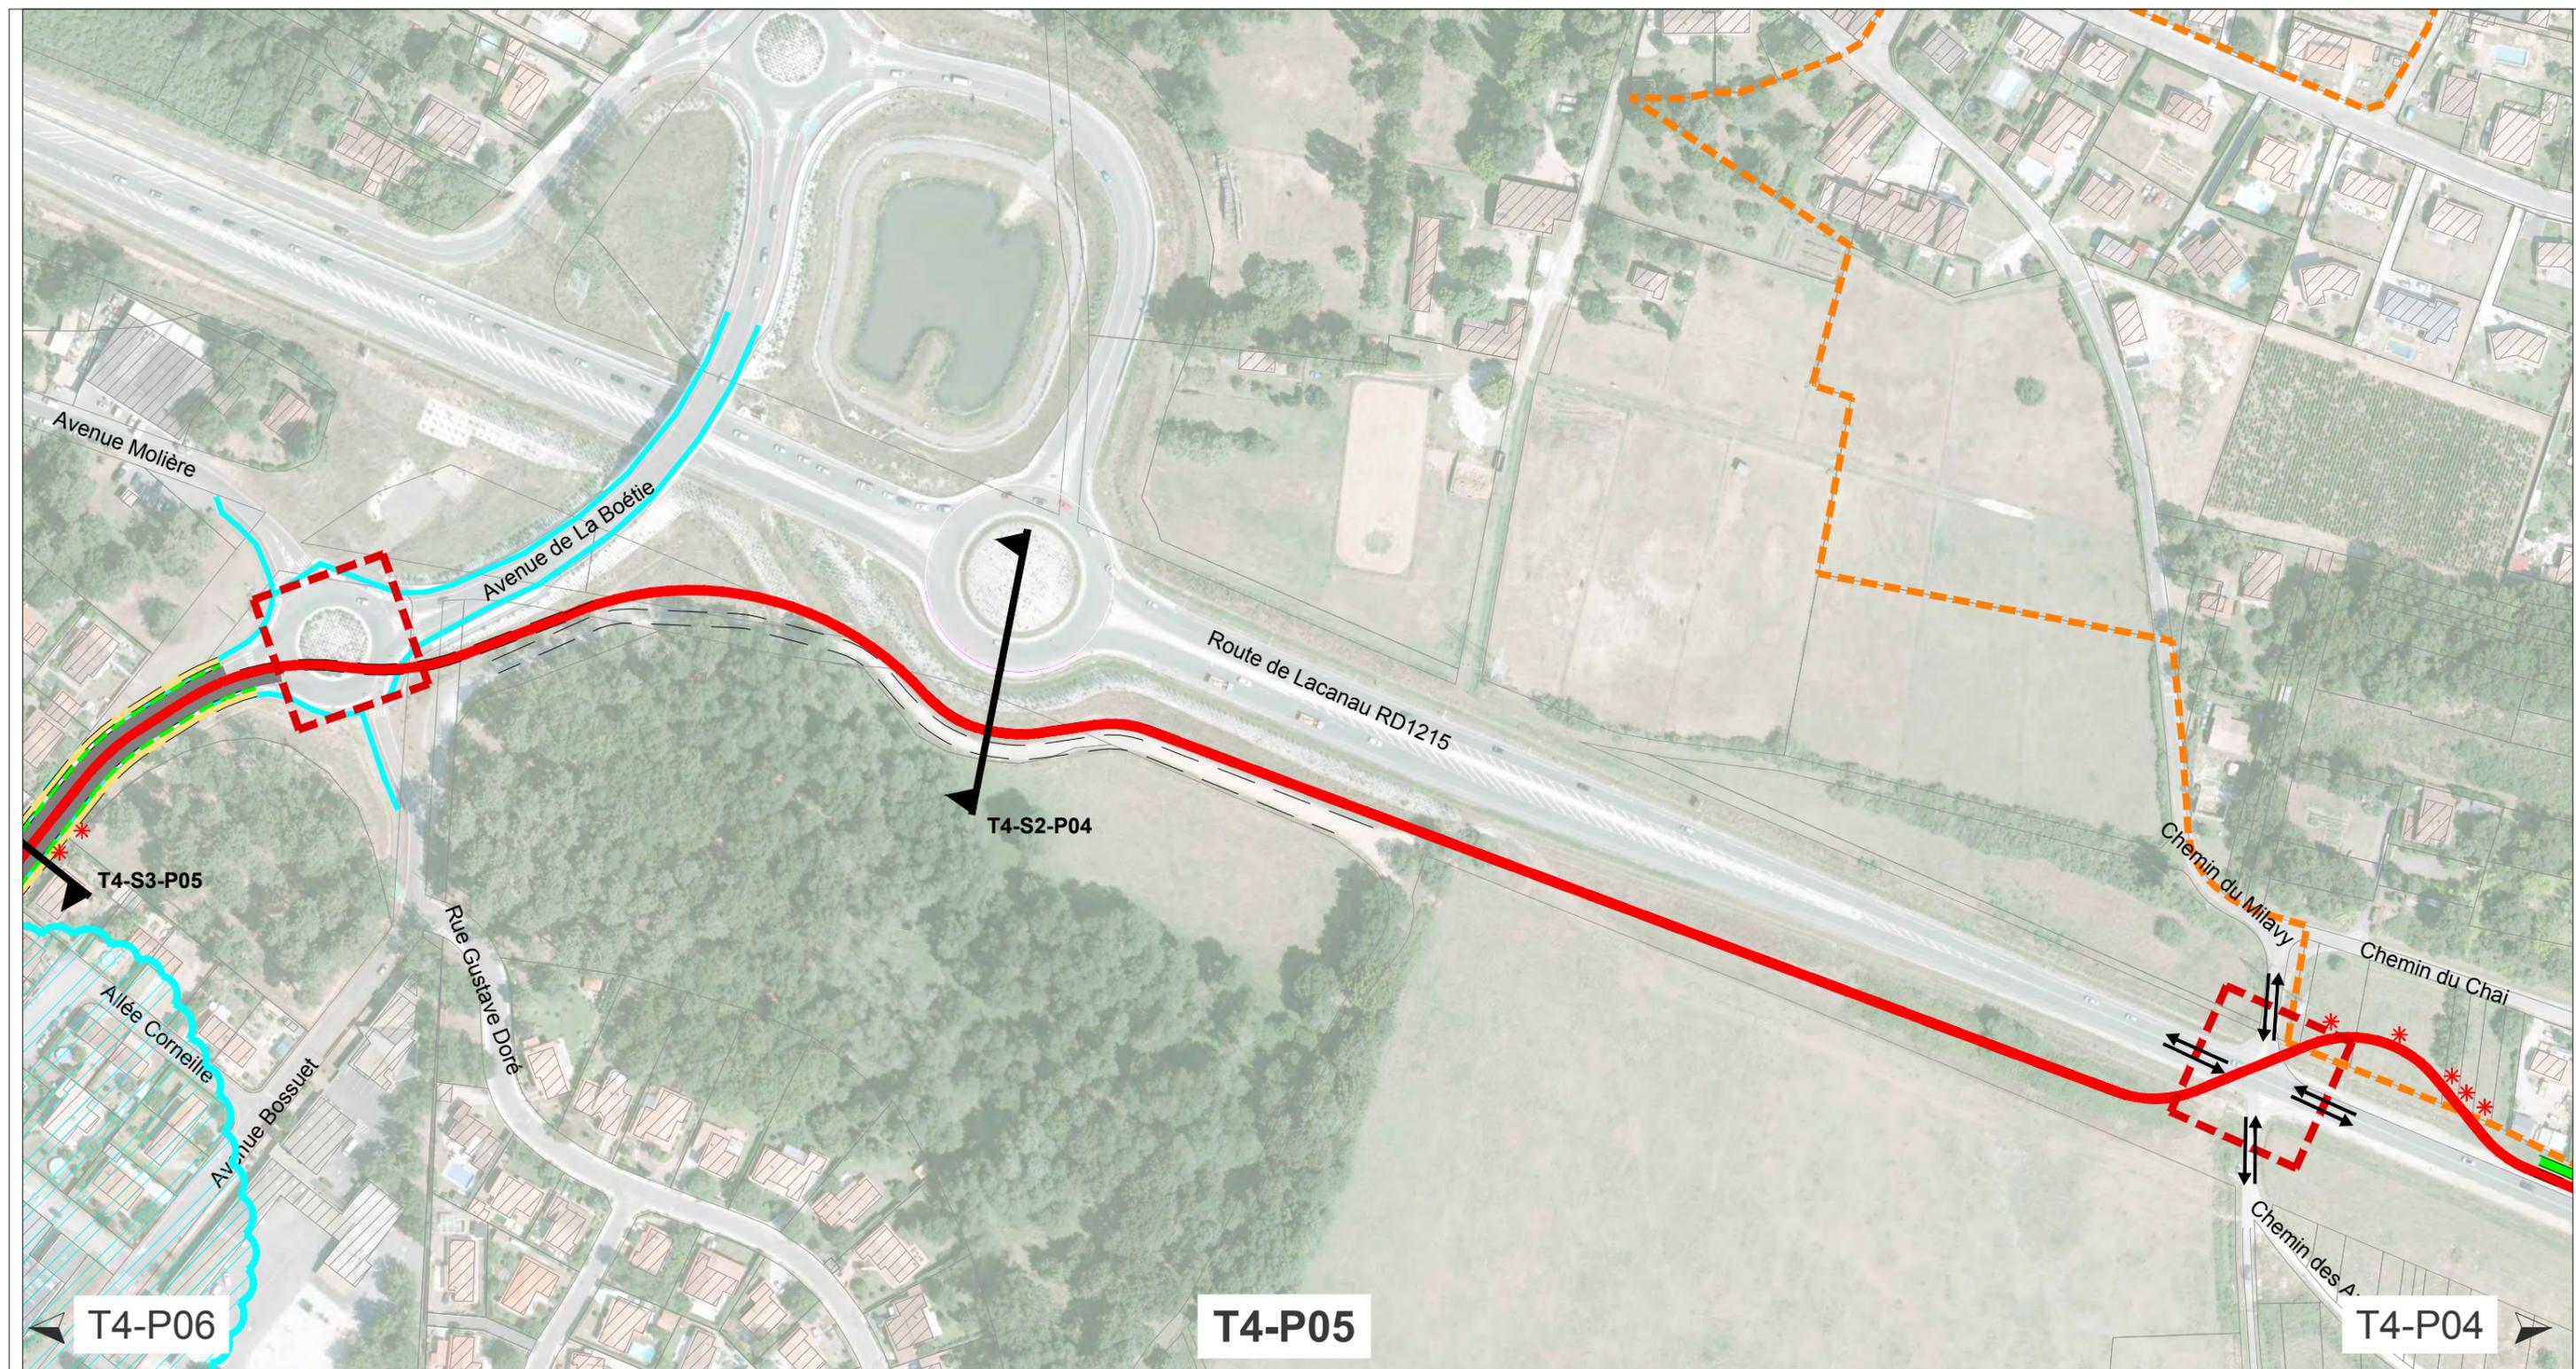

Insertion technique du projet Tramway :

- Trottoirs
- Voirie circulation générale (VL, PL,...)
- Plateforme Tramway
- Bandes cyclables
- Pistes cyclables
- Station Tramway

- Carrefour à feux (SLT)
- Carrefour statique (SV et SH)
- Carrefour giratoire géré en feux R24


- Carrefour à réaménager avec une plateforme infranchissable
- Carrefour à réaménager avec une plateforme franchissable

Impact du projet Tramway :


- Impact foncier
- Impact stationnement
- Ouvrage d'art ou hydraulique
- Traversée piétonne aménagée

Aménagements existants :

- Piste cyclable existante
- Bande cyclable existante
- Flux doux

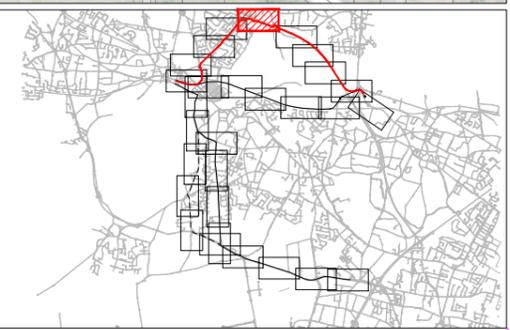



TRANSPORTS EN COMMUN - AMELIORATION DE LA DESSERTE DES COMMUNES DE SAINT-MEDARD-EN JALLES, LE HAILLAN, EYSINES ET LE TAILLAN-MEDOC PAR L'EXTENSION DU RESEAU TRAMWAY
ETUDE DE FAISABILITE

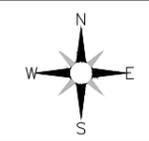

Echelle	1/2000
Format	A3
Planche	4300-INS-VP-T4-P05
Indice - Date	A - 22/09/2017
n° plan	4300_insertion_en_plan_T4_ind03

CARNET D'INSERTION
TRACE 4
Planche 05

Plateforme Tramway en insertion axiale avec proposition de station induisant des aménagements connexes et une révision du plan de circulation locale

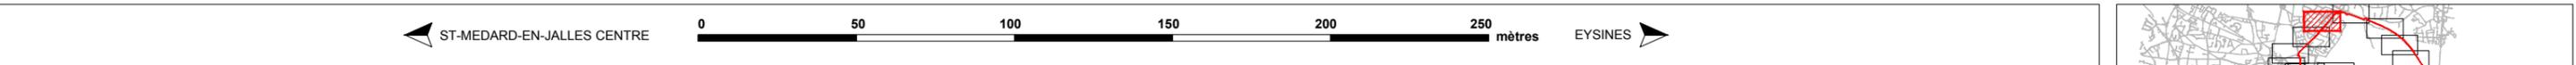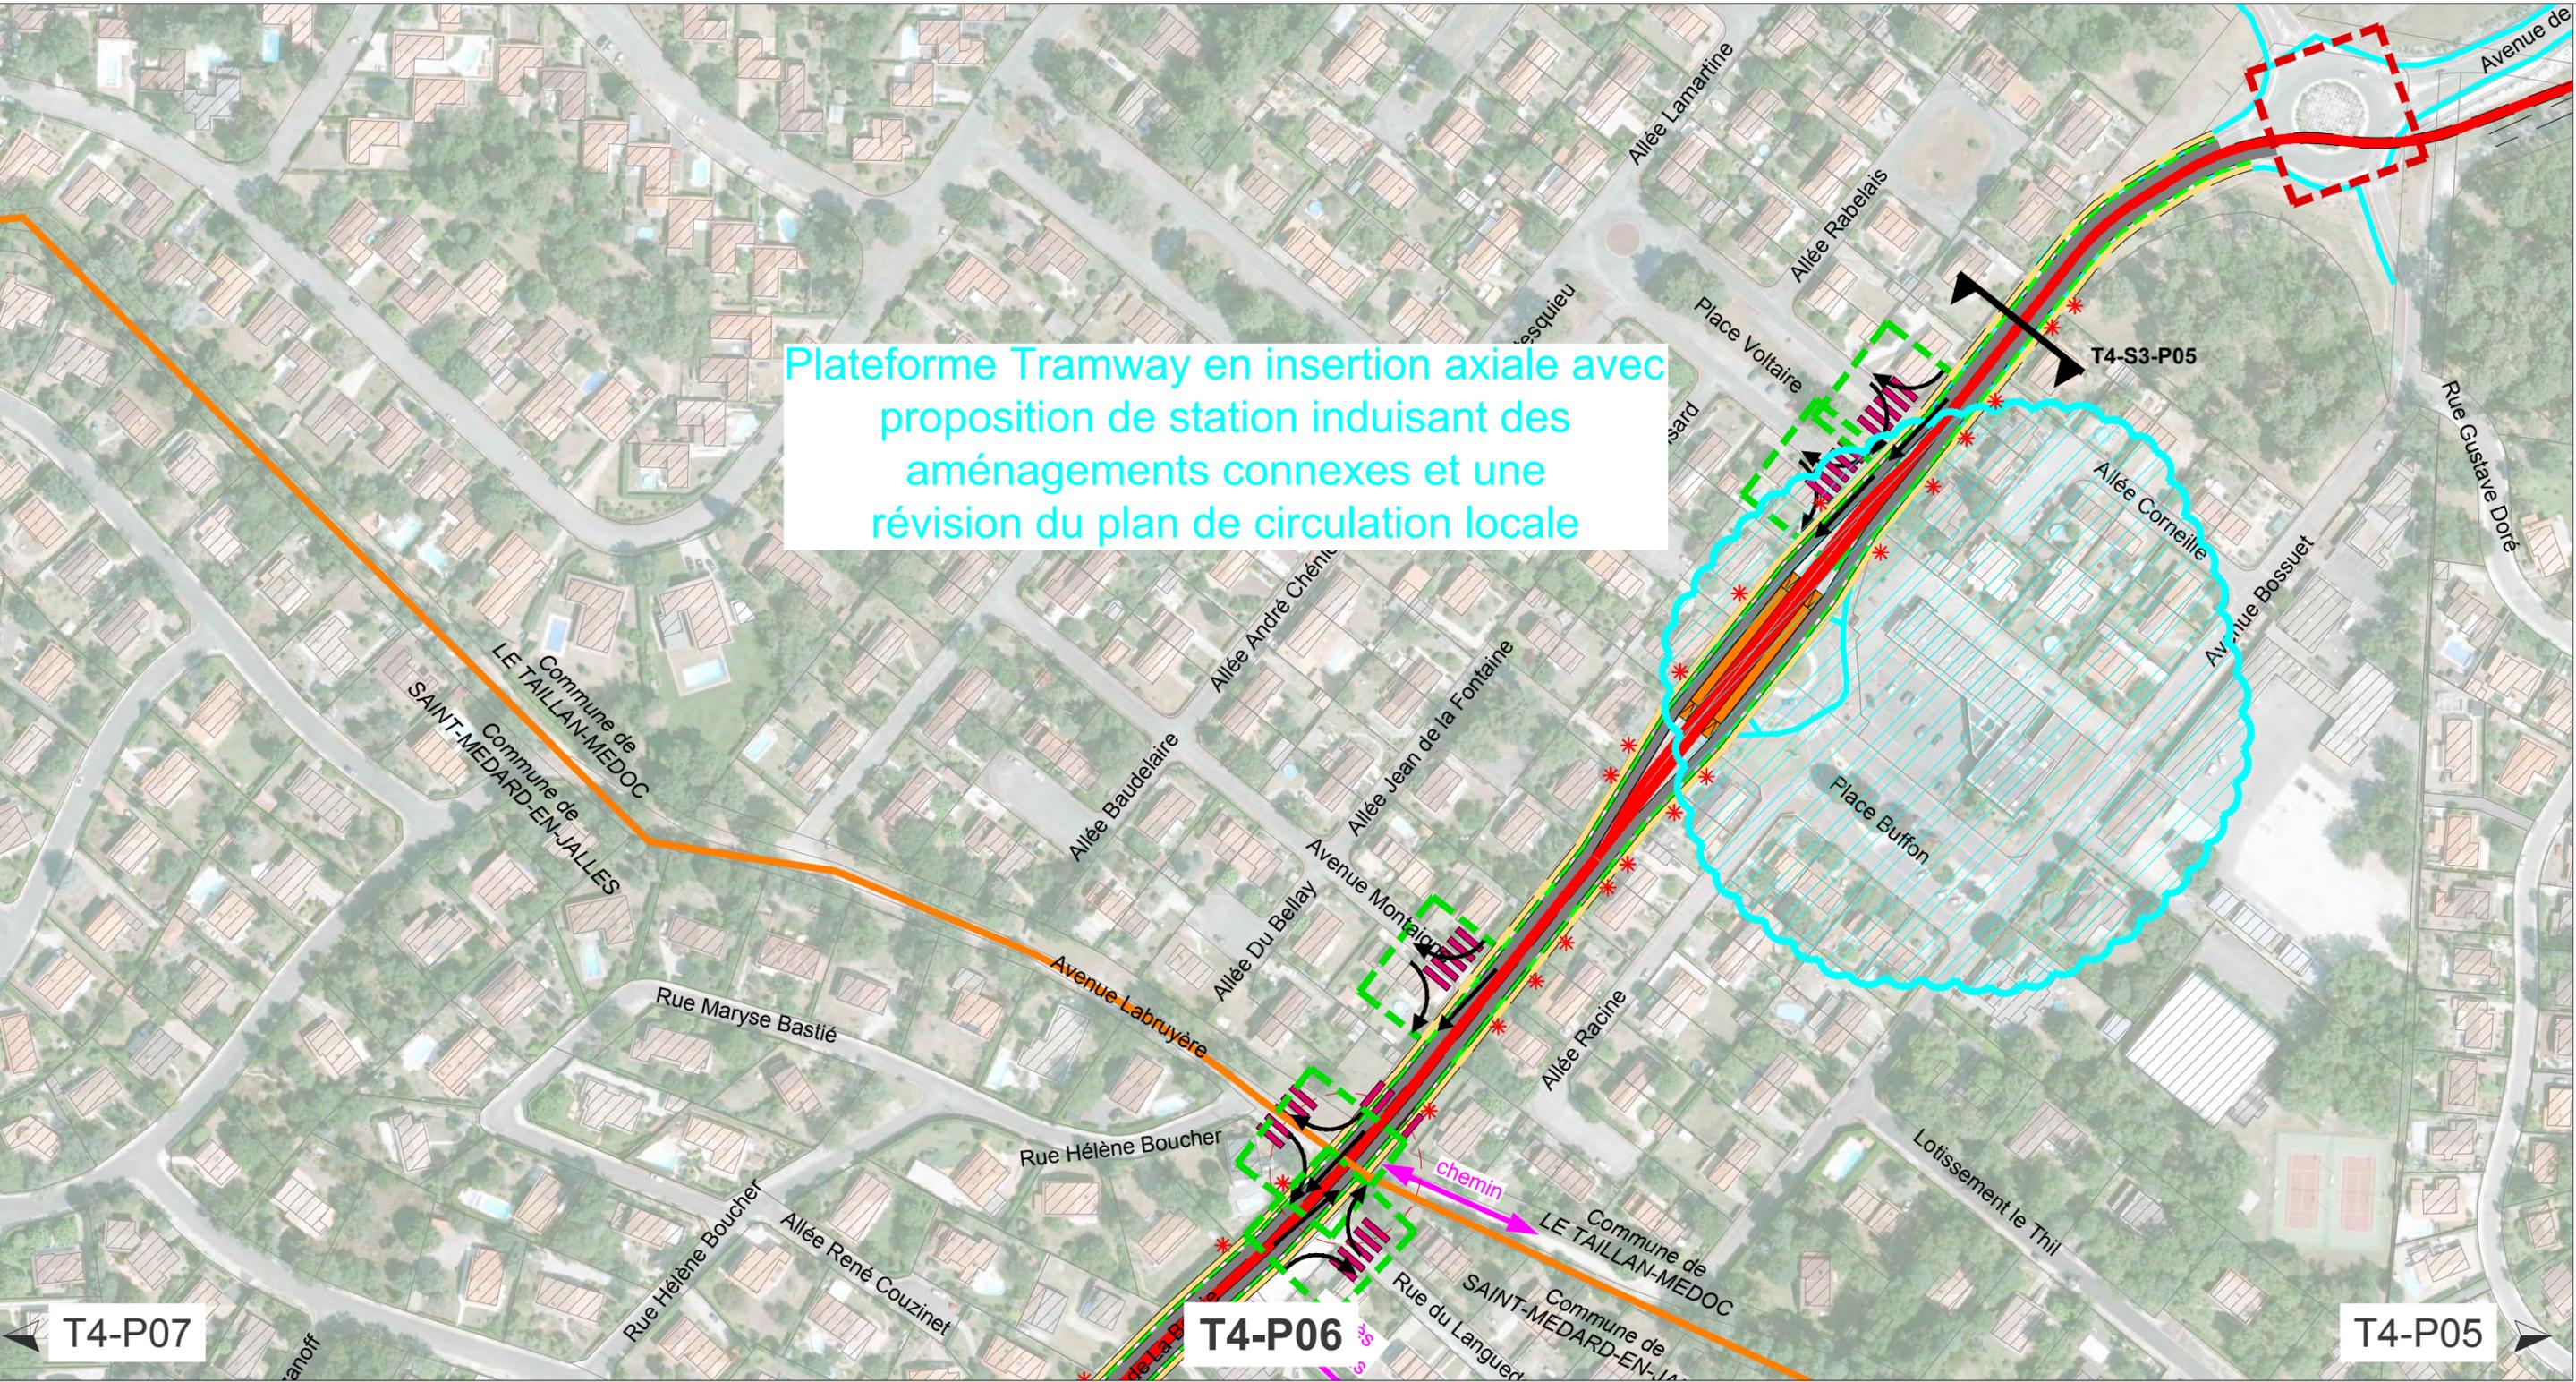


- Insertion technique du projet Tramway :**
- Trottoirs
 - Voirie circulation générale (VL, PL,...)
 - Plateforme Tramway
 - Bandes cyclables
 - Pistes cyclables
 - Station Tramway

- Carrefour à feux (SLT)
- Carrefour statique (SV et SH)
- Carrefour giratoire géré en feux R24


- Carrefour à réaménager avec une plateforme infranchissable
- Carrefour à réaménager avec une plateforme franchissable

- Impact du projet Tramway :**
- Impact foncier
 - Impact stationnement
 - Ouvrage d'art ou hydraulique
 - Traversée piétonne aménagée

- Aménagements existants :**
- Piste cyclable existante
 - Bande cyclable existante
 - Flux doux

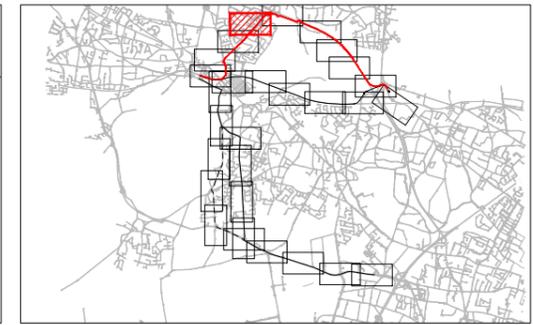


TRANSPORTS EN COMMUN - AMELIORATION DE LA DESSERTE DES COMMUNES DE SAINT-MEDARD-EN JALLES, LE HAILLAN, EYSINES ET LE TAILLAN-MEDOC PAR L'EXTENSION DU RESEAU TRAMWAY ETUDE DE FAISABILITE

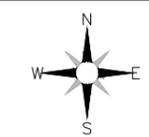

Echelle	1/2000
Format	A3
Planche	4300-INS-VP-T4-P06
Indice - Date	A - 22/09/2017
n° plan	4300_insertion_en_plan_T4_ind03


CARNET D'INSERTION
TRACE 4
Planche 06

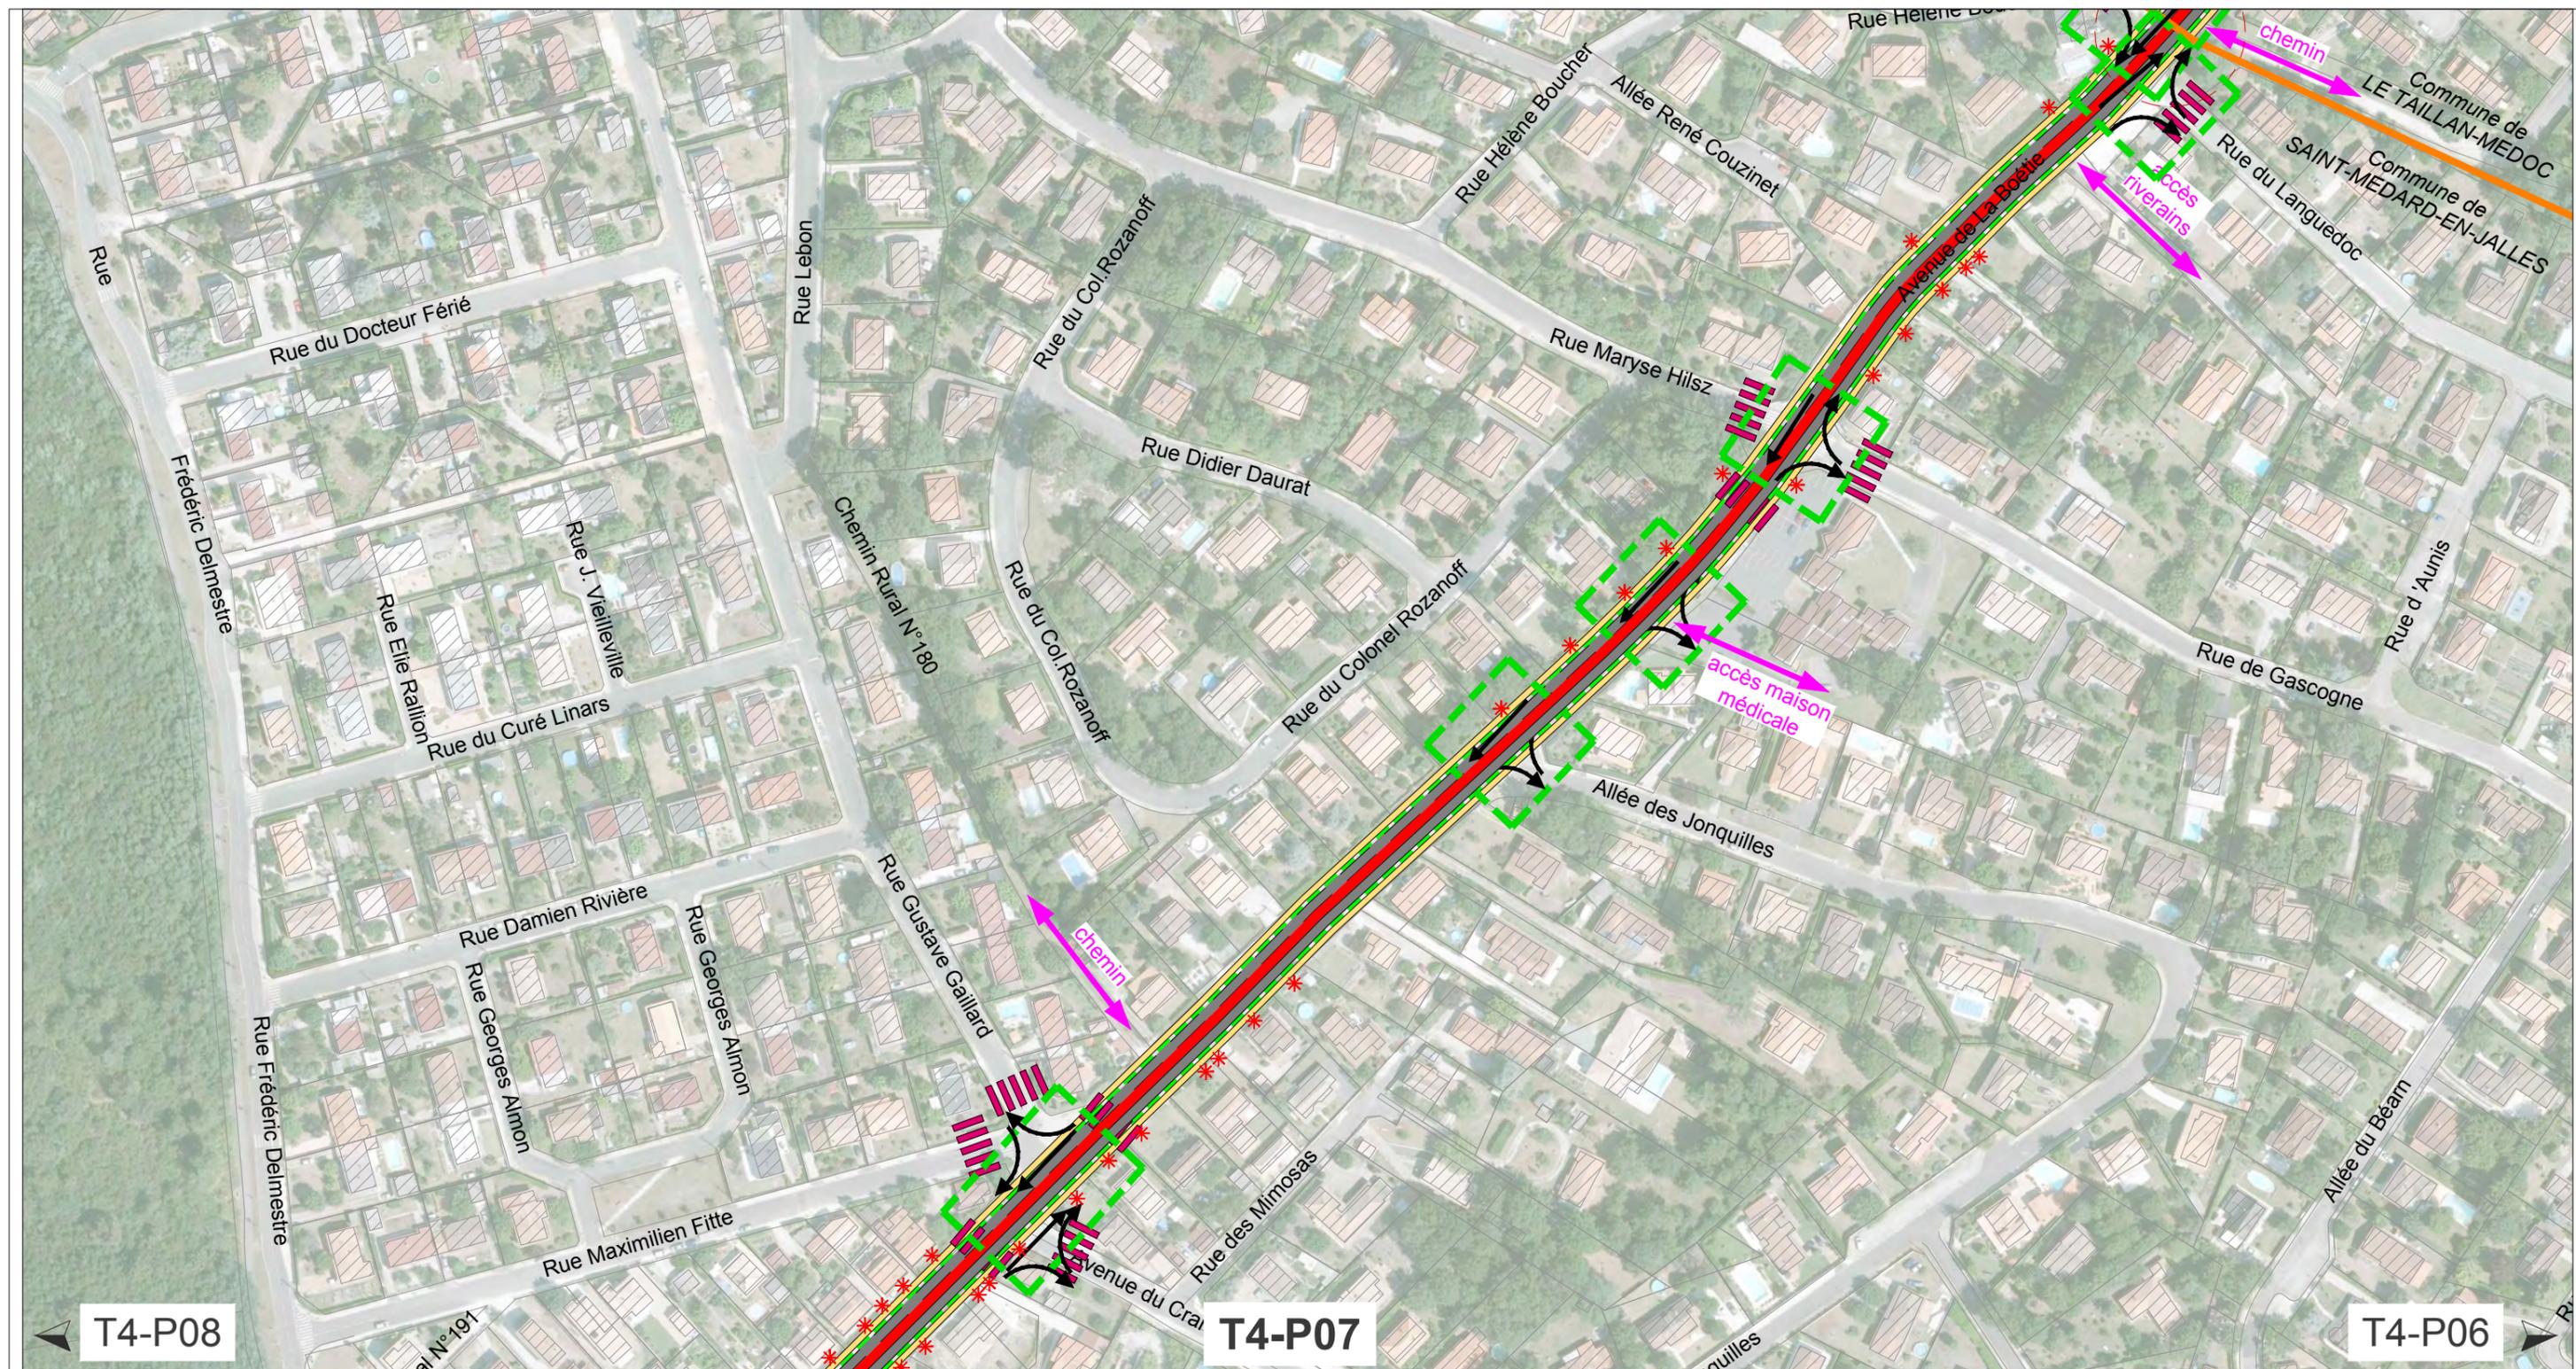

T4-P08

T4-P07

T4-P06

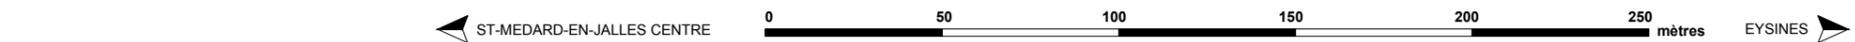

Insertion technique du projet Tramway :

- Trottoirs
- Voirie circulation générale (VL, PL,...)
- Plateforme Tramway
- Bandes cyclables
- Pistes cyclables
- Station Tramway
- Carrefour à feux (SLT)
- Carrefour statique (SV et SH)
- Carrefour giratoire géré en feux R24


- Carrefour à réaménager avec une plateforme infranchissable
- Carrefour à réaménager avec une plateforme franchissable

Impact du projet Tramway :


- Impact foncier
- Impact stationnement
- Ouvrage d'art ou hydraulique
- Traversée piétonne aménagée

Aménagements existants :

- Piste cyclable existante
- Bande cyclable existante
- Flux doux


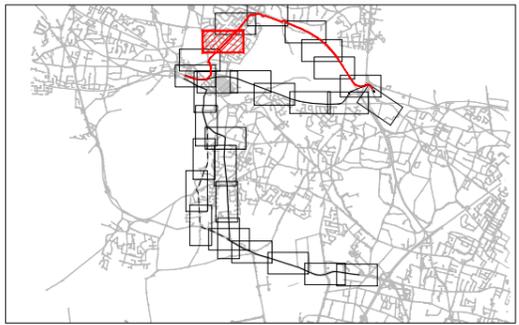


TRANSPORTS EN COMMUN - AMELIORATION DE LA DESERTE DES COMMUNES DE SAINT-MEDARD-EN JALLES, LE HAILLAN, EYSINES ET LE TAILLAN-MEDOC PAR L'EXTENSION DU RESEAU TRAMWAY
ETUDE DE FAISABILITE

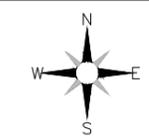

Echelle	1/2000
Format	A3
Planche	4300-INS-VP-T4-P07
Indice - Date	A - 22/09/2017
n° plan	4300_insertion_en_plan_T4_ind03

CARNET D'INSERTION
TRACE 4
Planche 07

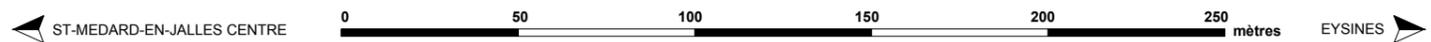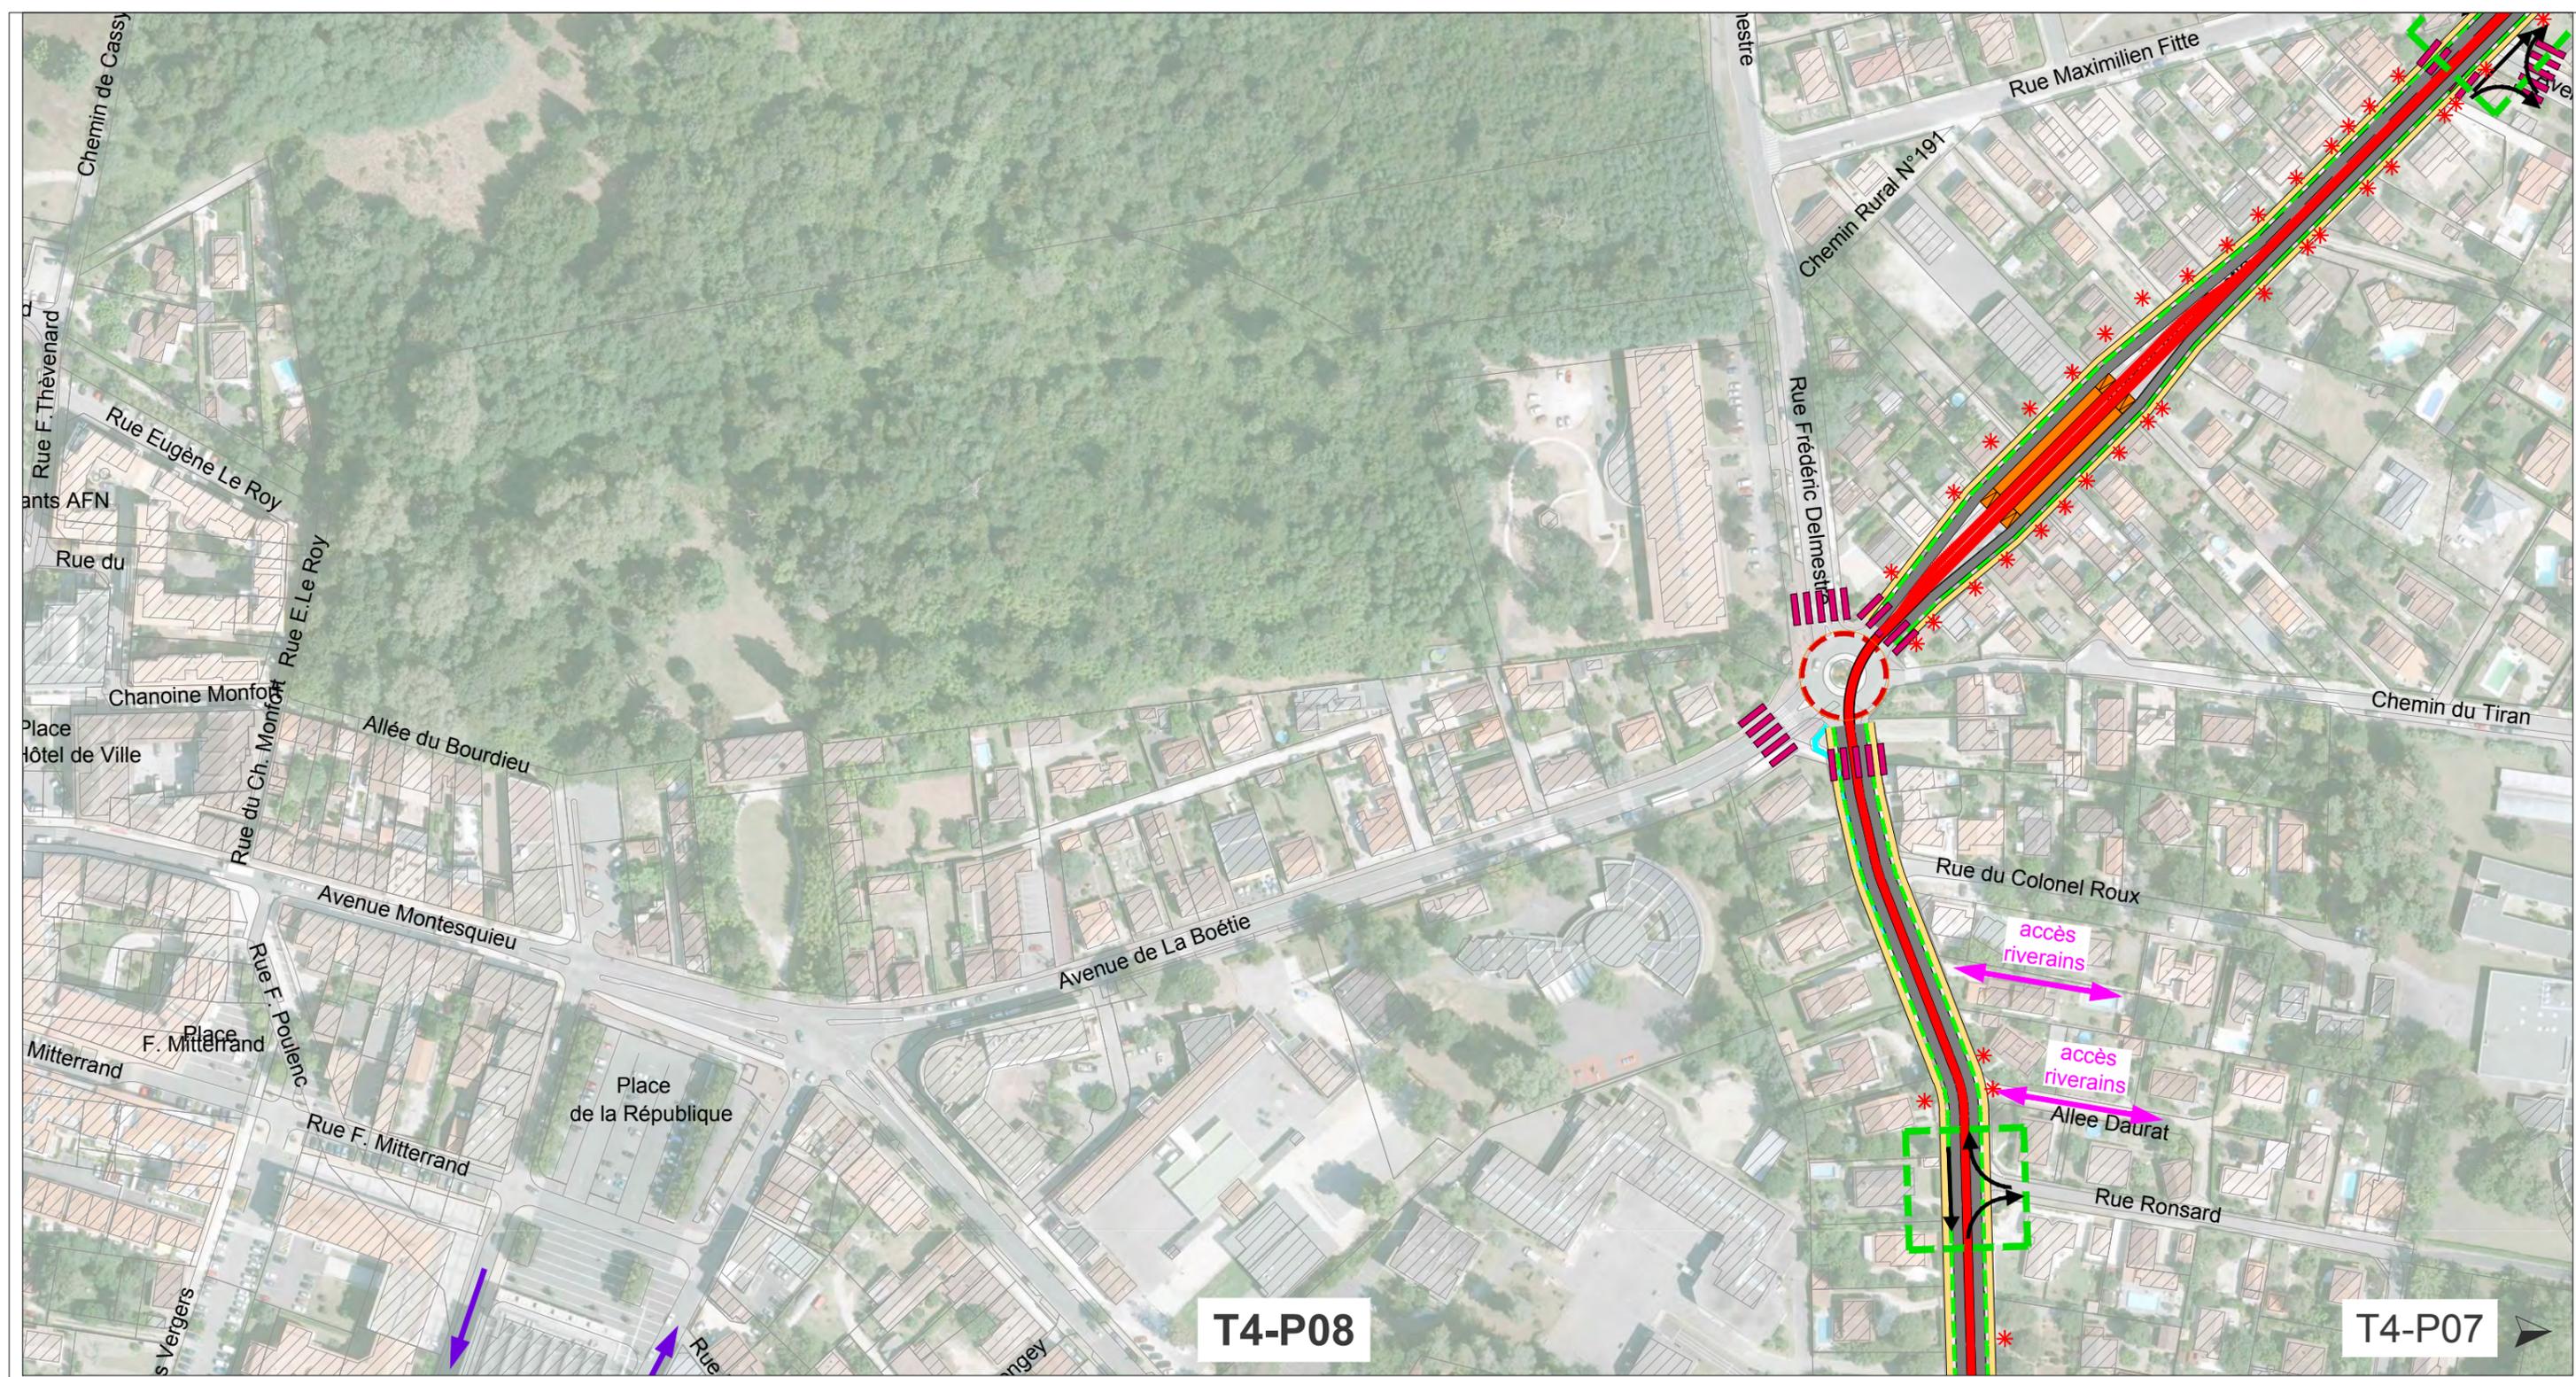

Insertion technique du projet Tramway :

- Trottoirs
- Voirie circulation générale (VL, PL,...)
- Plateforme Tramway
- Bandes cyclables
- Pistes cyclables
- Station Tramway

- Carrefour à feux (SLT)
- Carrefour statique (SV et SH)
- Carrefour giratoire géré en feux R24


- Carrefour à réaménager avec une plateforme infranchissable
- Carrefour à réaménager avec une plateforme franchissable

Impact du projet Tramway :


- Impact foncier
- Impact stationnement
- Ouvrage d'art ou hydraulique
- Traversée piétonne aménagée

Aménagements existants :

- Piste cyclable existante
- Bande cyclable existante
- Flux doux

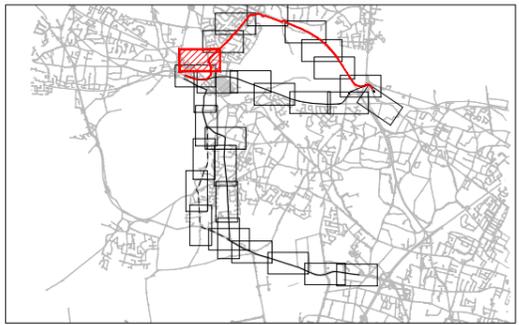


TRANSPORTS EN COMMUN - AMELIORATION DE LA DESERTE DES COMMUNES DE SAINT-MEDARD-EN JALLES, LE HAILLAN, EYSINES ET LE TAILLAN-MEDOC PAR L'EXTENSION DU RESEAU TRAMWAY
ETUDE DE FAISABILITE

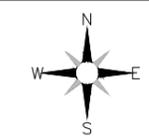


Echelle	1/2000
Format	A3
Planche	4300-INS-VP-T4-P08
Indice - Date	A - 22/09/2017
n° plan	4300_insertion_en_plan_T4_ind03

CARNET D'INSERTION
TRACE 4
Planche 08

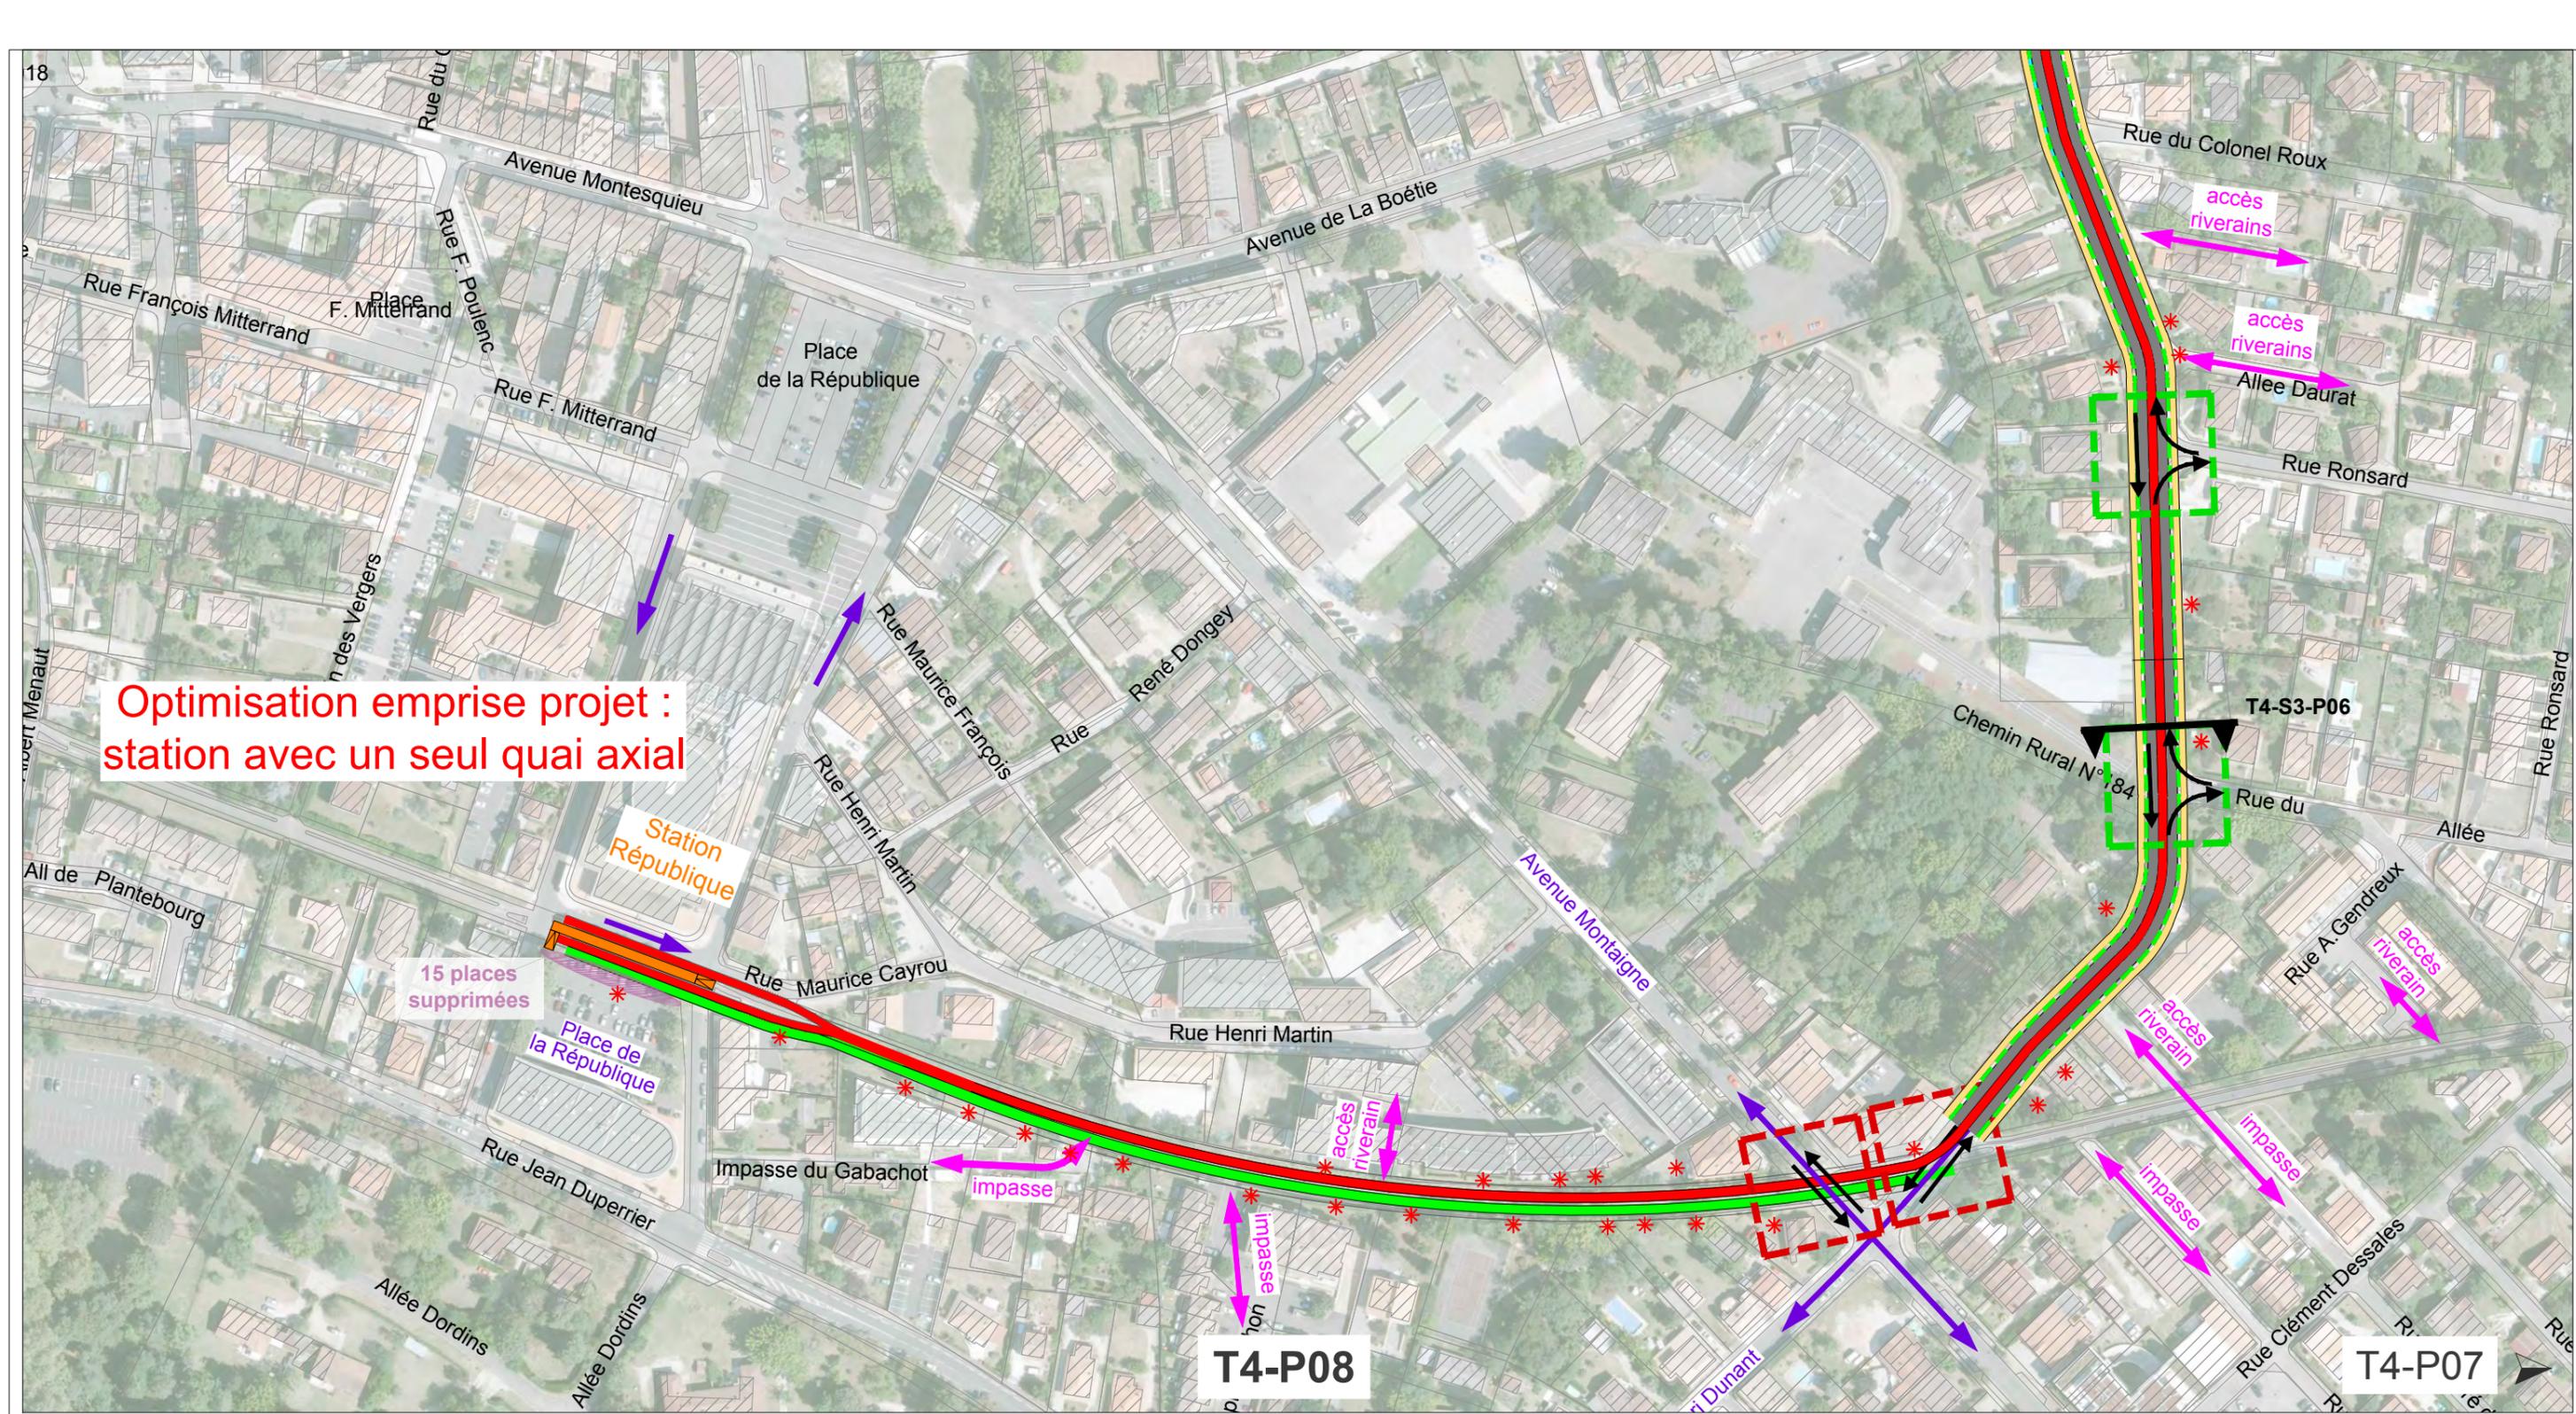

Optimisation emprise projet : station avec un seul quai axial

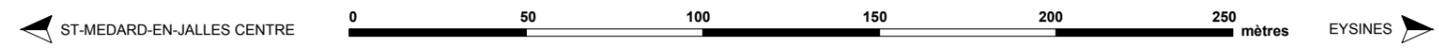


- Insertion technique du projet Tramway :**
- Trottoirs
 - Voirie circulation générale (VL, PL,...)
 - Plateforme Tramway
 - Bandes cyclables
 - Pistes cyclables
 - Station Tramway

- Carrefour à feux (SLT)
- Carrefour statique (SV et SH)
- Carrefour giratoire géré en feux R24


- Carrefour à réaménager avec une plateforme infranchissable
- Carrefour à réaménager avec une plateforme franchissable

- Impact du projet Tramway :**
- Impact foncier
 - Impact stationnement
 - Ouvrage d'art ou hydraulique
 - Traversée piétonne aménagée

- Aménagements existants :**
- Piste cyclable existante
 - Bande cyclable existante
 - Flux doux

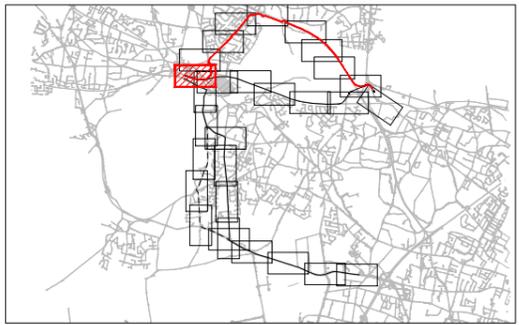

TRANSPORTS EN COMMUN - AMELIORATION DE LA DESERTE DES COMMUNES DE SAINT-MEDARD-EN JALLES, LE HAILLAN, EYSINES ET LE TAILLAN-MEDOC PAR L'EXTENSION DU RESEAU TRAMWAY
ETUDE DE FAISABILITE

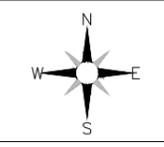

Echelle	1/2000
Format	A3
Planche	4300-INS-VP-T4-P08
Indice - Date	A - 22/09/2017
n° plan	4300_insertion_en_plan_T4_ind03

CARNET D'INSERTION
TRACE 4
Planche 09