

COMMUNE DE VILLENAVE D'ORNON

CHAMBERY EST

ETUDE PRELIMINAIRE

Implantation de principe
du bassin "Curie"

Echelle: 1/1000


BORDEAUX LE : février 2008

MODIFICATIONS

DRESSE PAR : J.J.S
DESSINE PAR : B.T

11-E61/43

PRESENTE PAR LE DIRECTEUR
P. BOURGOGNE

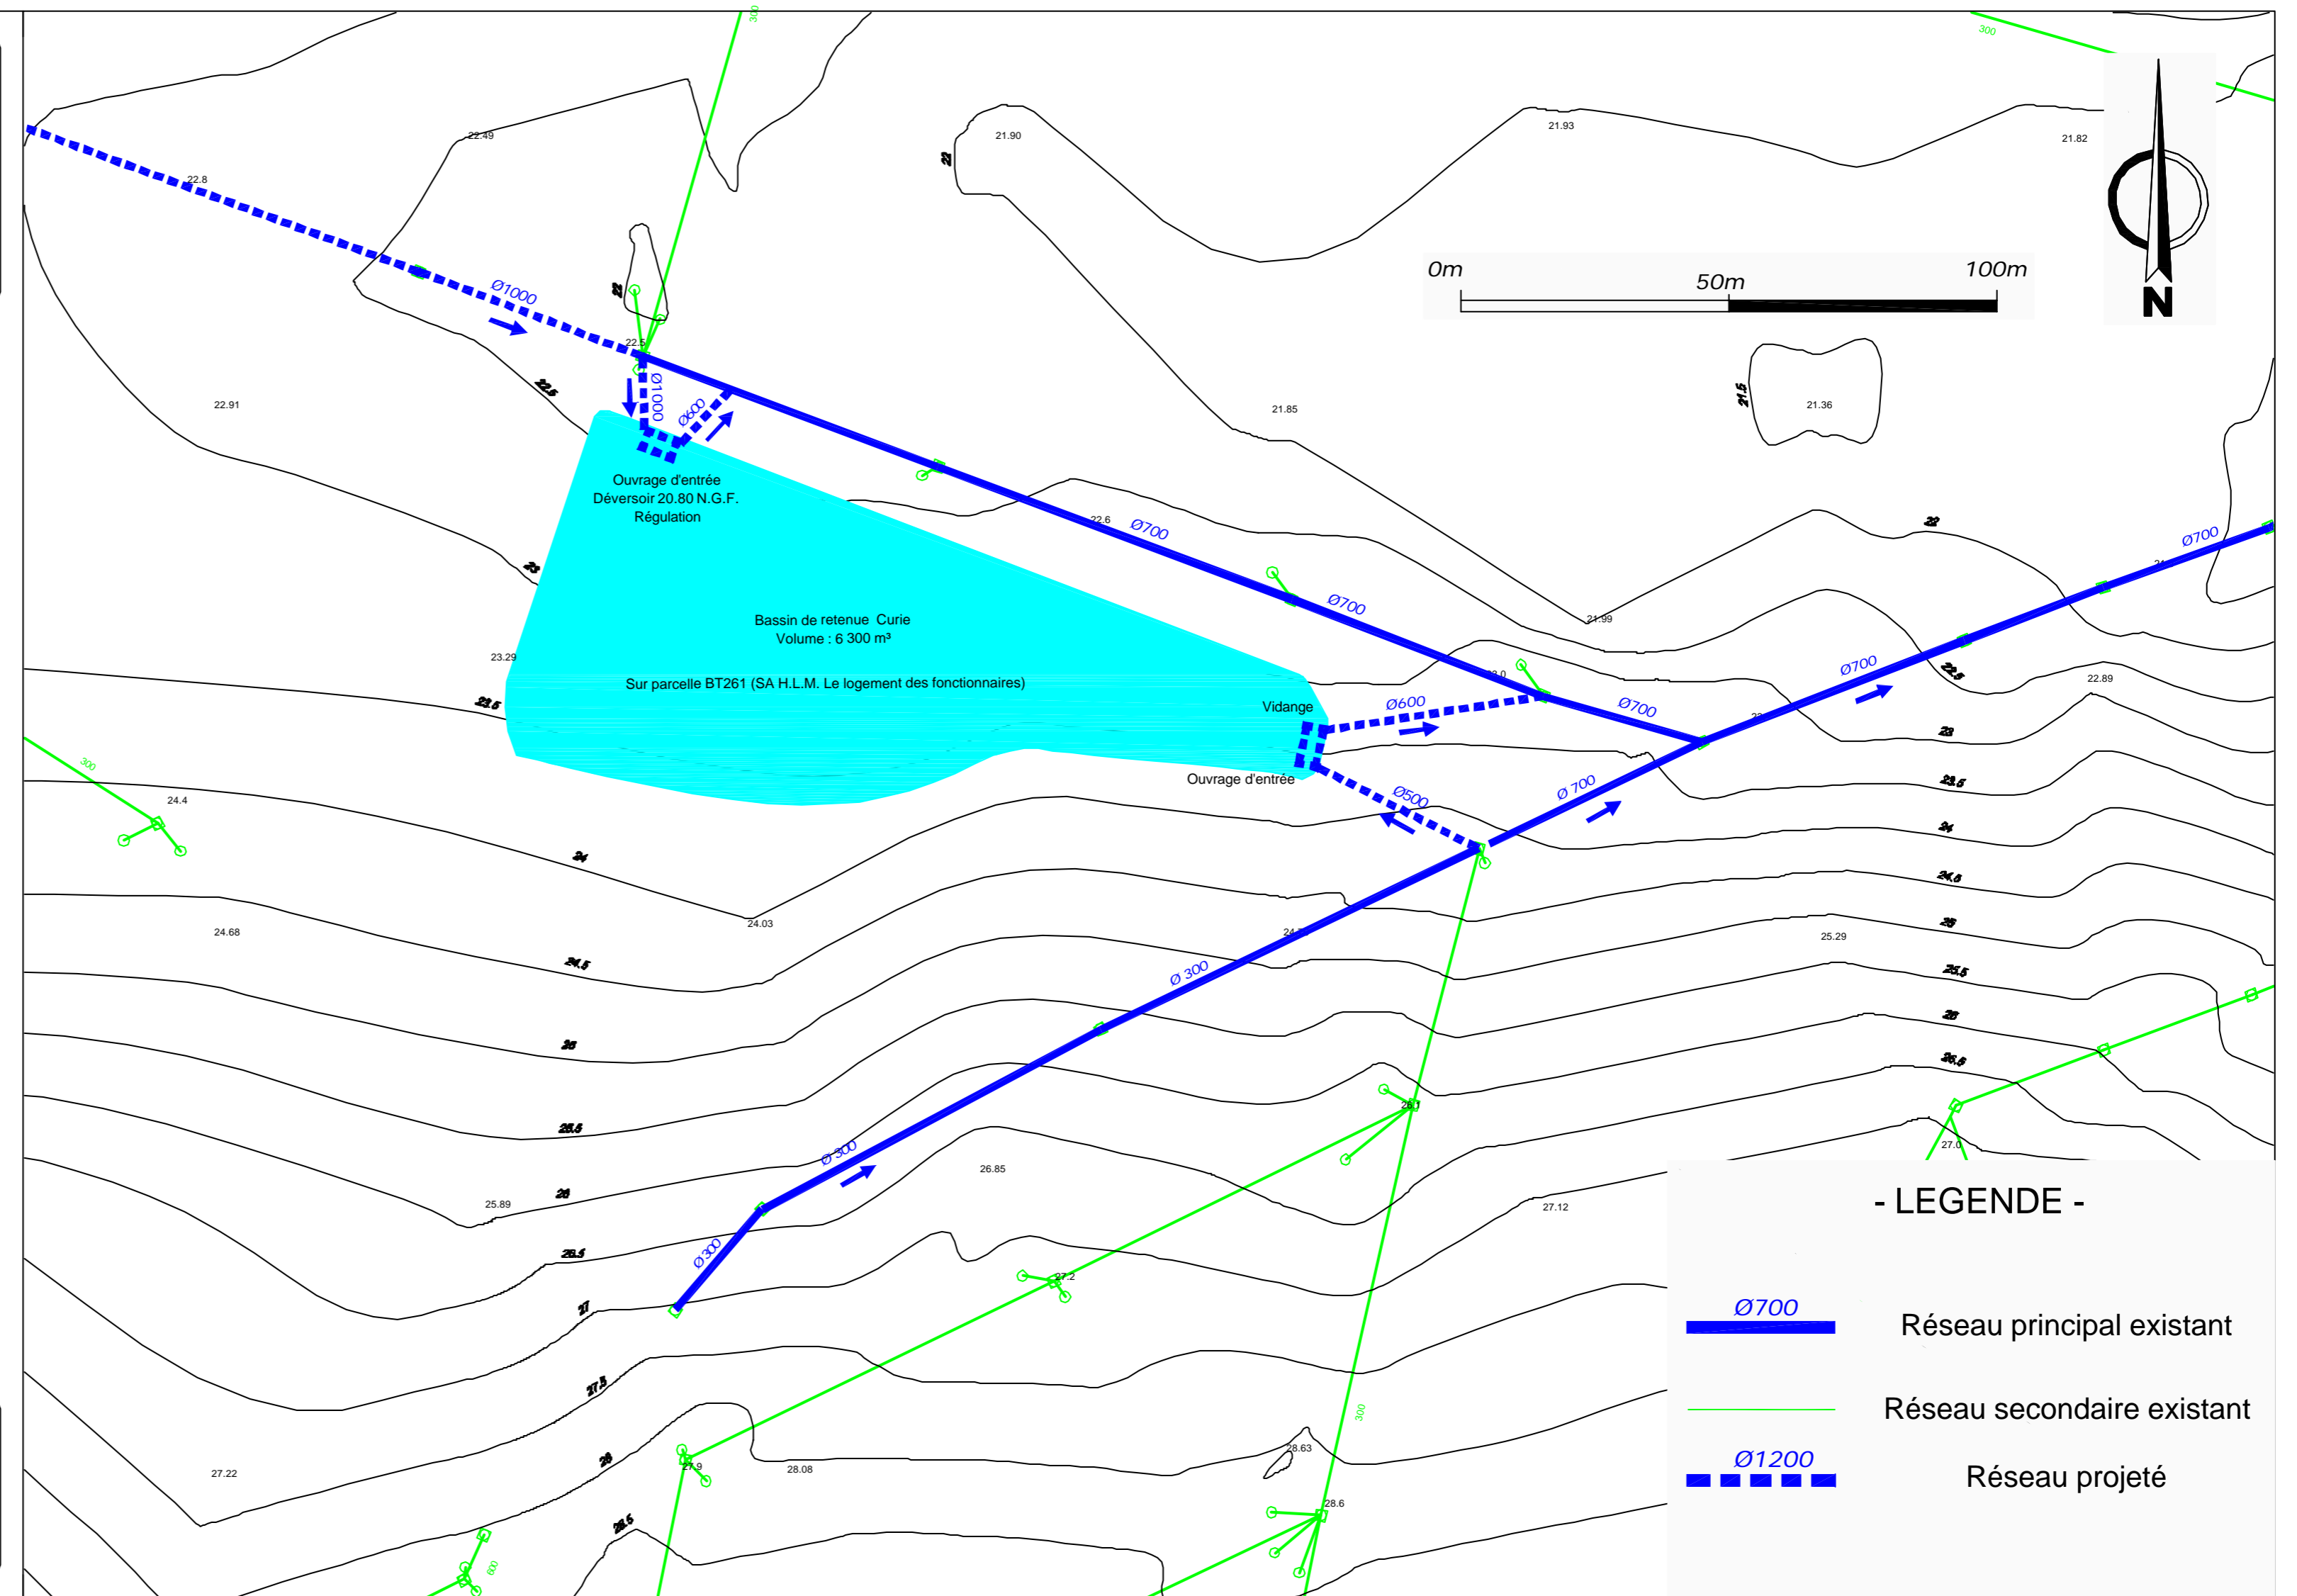

- LEGENDE -

- Ø700 Réseau principal existant
- Réseau secondaire existant
- - - Ø1200 Réseau projeté