

LEGENDE

EL7 – Alignement approuvé le : 10/02/2014

PAA avec servitude d'alignement existante

P.A.A existant approuvé le :

Alignement à supprimer

DPLMF (Alignement à approuver)

DPSA_Sommet d'alignement à approuver défini par ses coordonnées rectangulaires (voir tableau)

DPPARF (Parcelle du DP_Futur)

Limite parcelle cadastrale

PLU_ER_Voirie – Emplacement réservé de voirie




N°



TABEAU DES COORDONNEES

POINTS D'ALIGNEMENT		
N°	X	Y
1	1417556.88	4190727.56
2	1417556.75	4190773.46
3	1417557.86	4190734.31
4	1417556.90	4190772.50
5	1417559.84	4190738.85
6	1417563.21	4190764.01
7	1417563.99	4190744.25
8	1417569.52	4190765.86
9	1417567.87	4190747.15
10	1417576.50	4190768.18
11	1417607.74	4190765.34
12	1417587.24	4190772.74
13	1417613.99	4190768.20
14	1417591.45	4190774.56
15	1417652.55	4190791.62

16	1417605.53	4190781.06
17	1417663.66	4190801.90
18	1417608.25	4190782.54
19	1417670.39	4190807.05
20	1417610.13	4190783.61
21	1417698.32	4190828.15
22	1417613.62	4190785.64
23	1417699.71	4190828.21
24	1417619.81	4190789.25
25	1417701.61	4190828.22
26	1417635.11	4190798.96
28	1417645.81	4190805.78
30	1417655.08	4190811.68
32	1417663.99	4190818.44
34	1417667.37	4190820.86
36	1417680.60	4190830.81
38	1417693.18	4190840.36

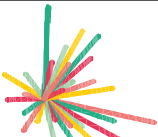

BORDEAUX
MÉTROPOLÉ

DIRECTION GENERALE NUMERIQUE
ET SYSTEMES D'INFORMATION

- DIRECTION DE L'INFORMATION GEOGRAPHIQUE -

SERVICE TOPOGRAPHIE

COMMUNE
de BORDEAUX

ENQUETE PUBLIQUE PREALABLE
A LA MODIFICATION D'UN PLAN D'ALIGNEMENT

RUE PIERRE CHAREAU

Partie comprise entre
AVENUE EMILE COUNORD
et
RUE BINAUD


PLAN D'ALIGNEMENT
ETAT FUTUR

NUMERO DE CLASSEMENT	TOPORUM	MODIFICATIONS	
9581	BX2114		

DRESSE LE : 15/10/2024 PAR : D.L.G. Service Topographie Centre de Définition des Alignements l.herve@bordeaux-metropole.fr		ADMISSION LE : 16/10/2024 LE CHEF DU SERVICE TOPOGRAPHIE SYLVAIN COSTEMALE Sylvain Costemale Ingénieur du Service Topographie
--	--	---

Tel : 05 56 99 84 84 – Poste 28472 Bordeaux Métropole Esplanade Charles de Gaulle/BORDEAUX	SERVICE DEMANDEUR : BERRES-CAUJAN Aude 06 33 89 36 49 a.bertsiguy@bordeaux-metropole.fr Pôle territorial Bordeaux – S. Pouchet
--	--

Plan d'Alignement - Etat Futur

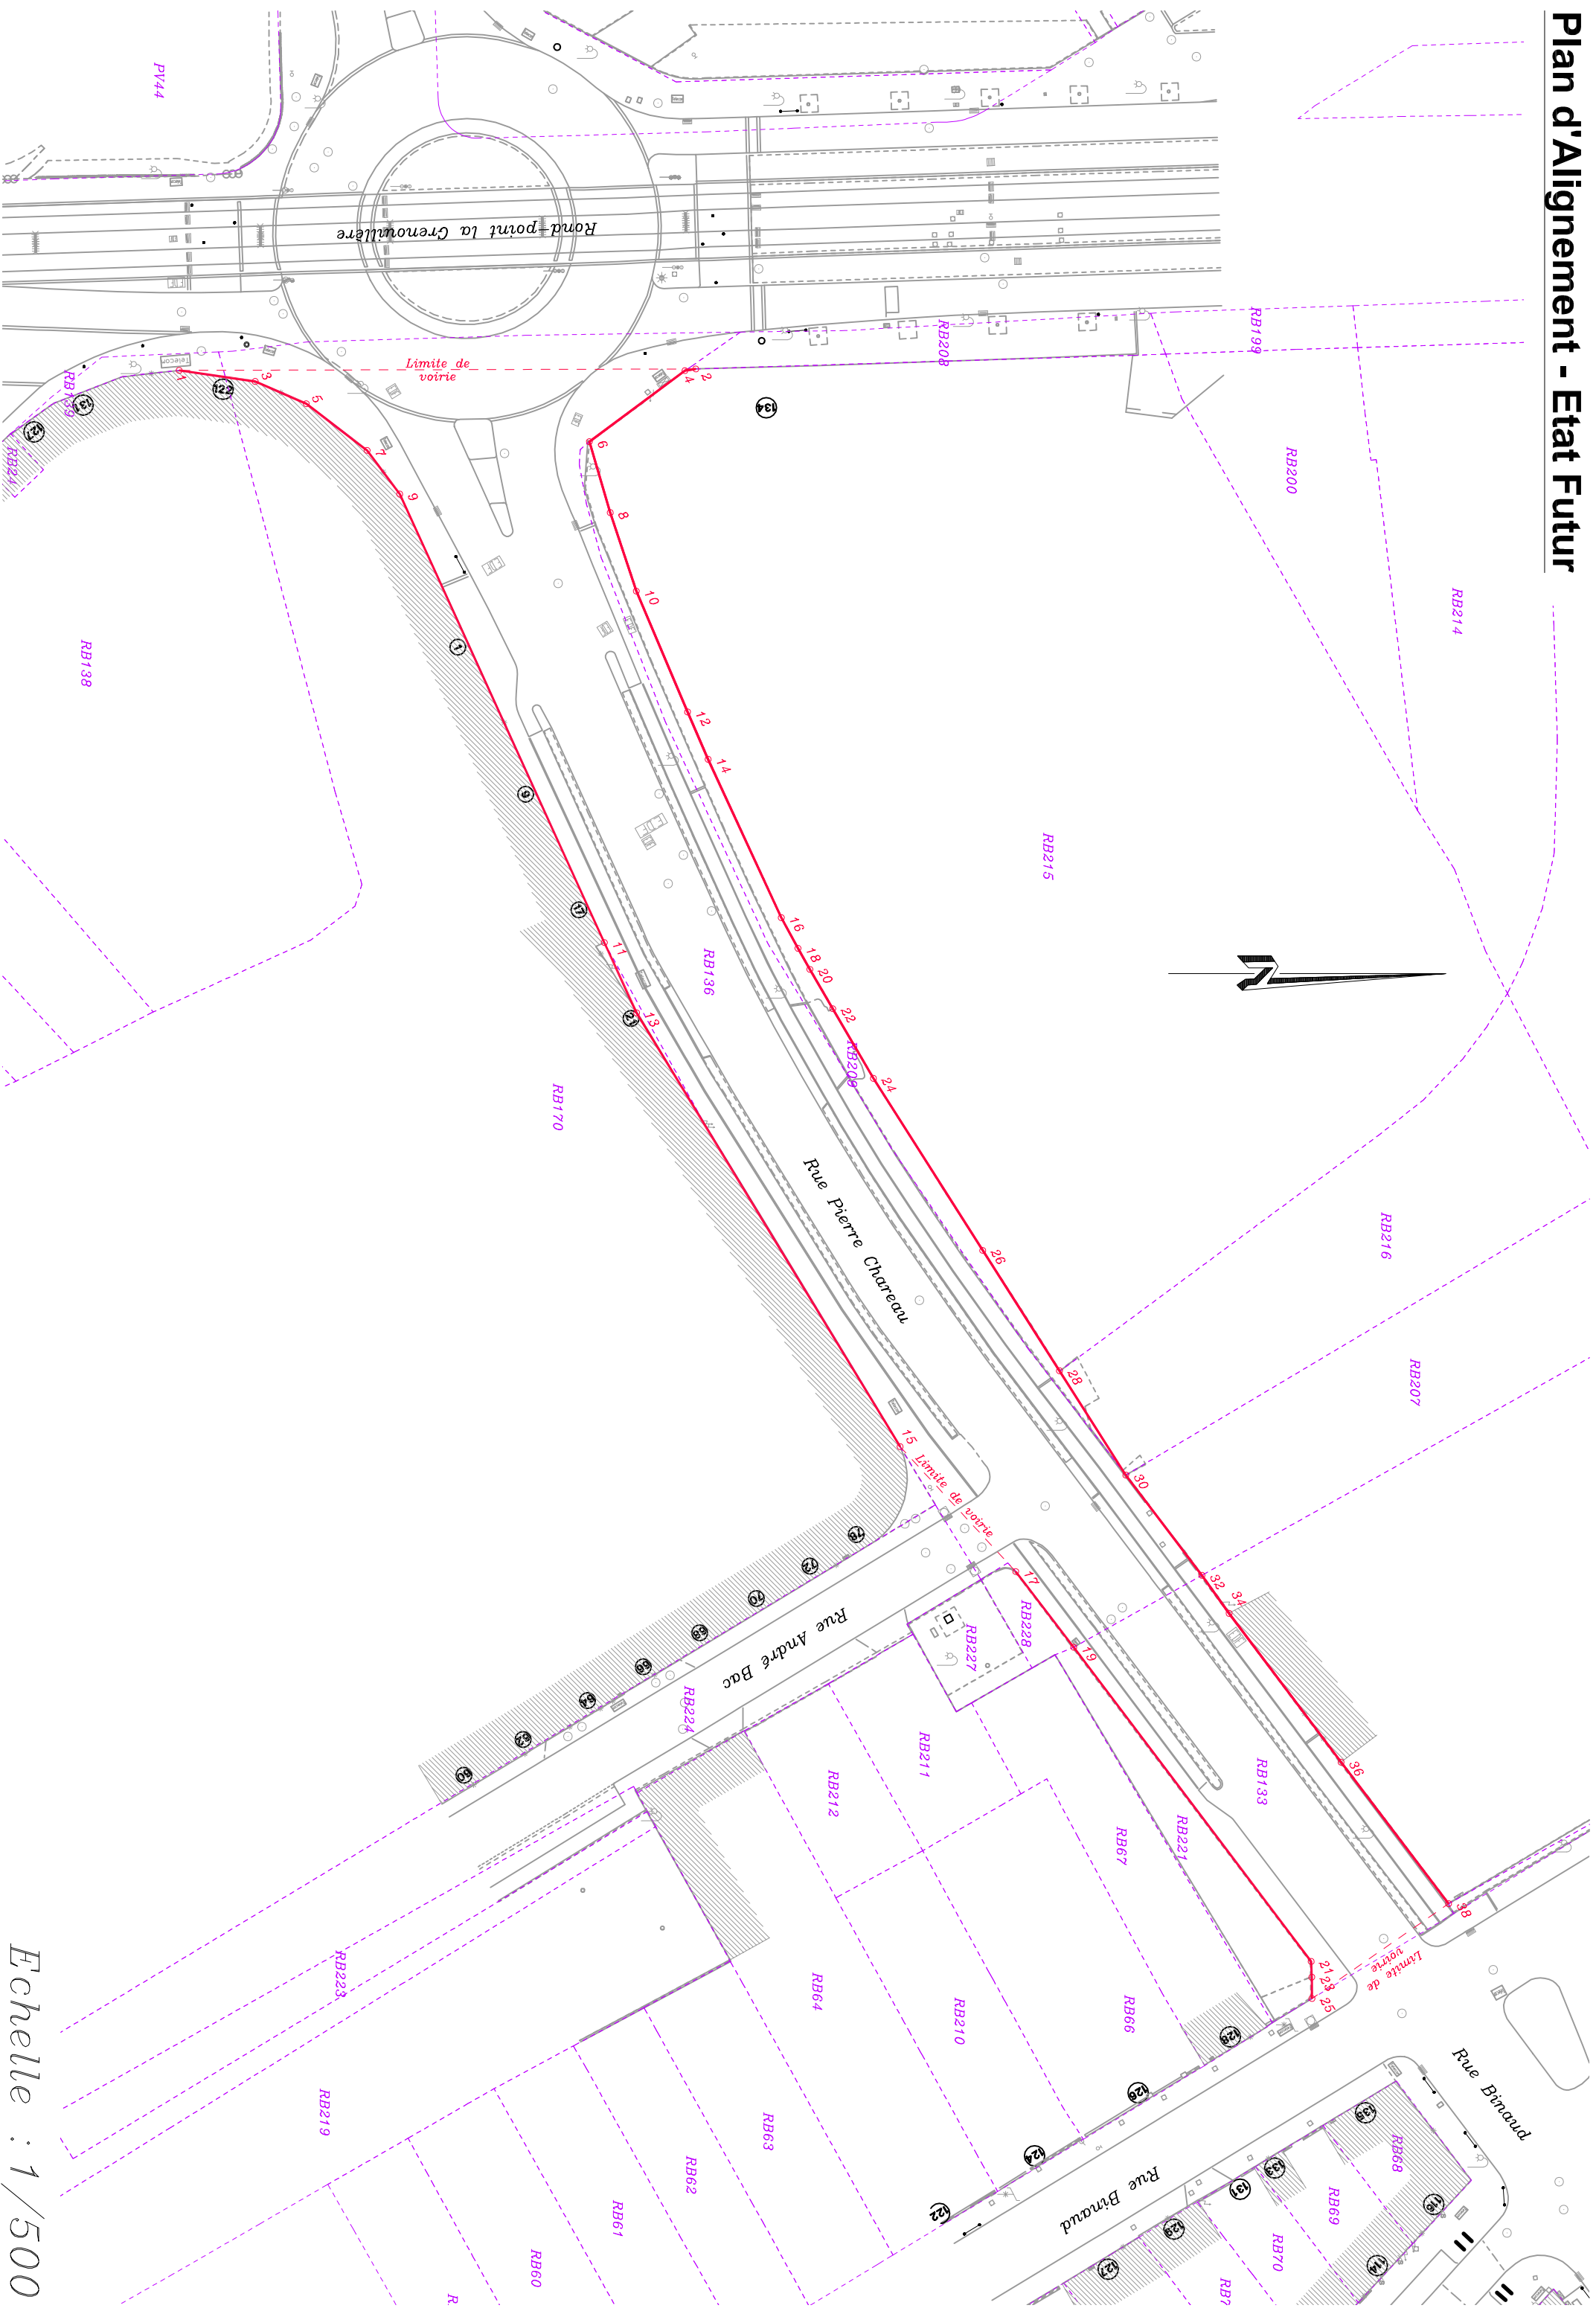

Echelle : 1/500