

LEGENDE

- Alignement existant approuvé le 14/12/1990
- Limite parcelle cadastrale



DIRECTION GENERALE NUMERIQUE  
ET SYSTEMES D'INFORMATION

- DIRECTION DE L'INFORMATION GEOGRAPHIQUE -

SERVICE TOPOGRAPHIE


COMMUNE  
de BORDEAUX

ENQUETE PUBLIQUE PREALABLE  
A LA MODIFICATION D'UN PLAN D'ALIGNEMENT

AVENUE DU MARECHAL DE LATTRE DE TASSIGNY

Partie comprise entre  
AVENUE DE SAINT MEDARD  
et  
AVENUE DE VERDUN

PLAN D'ALIGNEMENT  
ETAT EXISTANT

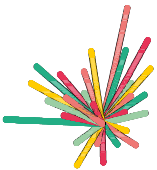

BORDEAUX  
MÉTROPOLE


Service Topographie  
Loïc HERVE  
l.herve@bordeaux-metropole.fr  
Tel : +33556998472

|   |                                                                                                 |   |   |
|---|-------------------------------------------------------------------------------------------------|---|---|
| <div>NUMERO DE CLASSEMENT</div> <div>9603</div>   | <div>TOPERIM</div> <div>BX2255</div>                                                            | <div>MODIFICATIONS</div>   | <div>D.I.G</div> <div>PROJETEUR : Justino DA COSTA</div>   |
| <div>DRESSE LE : 29/10/2025</div> <div>PAR : D.I.G.</div> <div>Service Topographie<br/>Centre de Définition des Alignements<br/>l.herve@bordeaux-metropole.fr</div> <div>Tél : 05 56 99 84 84 – Poste 28472<br/>Bordeaux Métropole<br/>Esplanade Charles de Gaulle/BORDEAUX</div> | <div></div> <div></div> <div></div> <div></div> <div></div> <div></div> <div></div> <div></div> | <div>ADMISSION LE : 30/10/2025</div> <div>LE CHEF DU SERVICE TOPOGRAPHIE</div> <div>Sylvain COSTEMALE</div> <div>Sylvain Costemale<br/>Ingénieur du Service Topographie.</div> | <div>SERVICE DEMANDEUR :</div> <div>REFERENT : BERCIS-CAUGAIN Aude</div> <div>05 33 89 36 49</div> <div>a.bercisgaugain@bordeaux-metropole.fr</div> <div>Pôle territorial Bordeaux – S. Foncier</div> |

Plan d'Alignement  
Etat Existant  
PLAN 1/12



PLAN 1

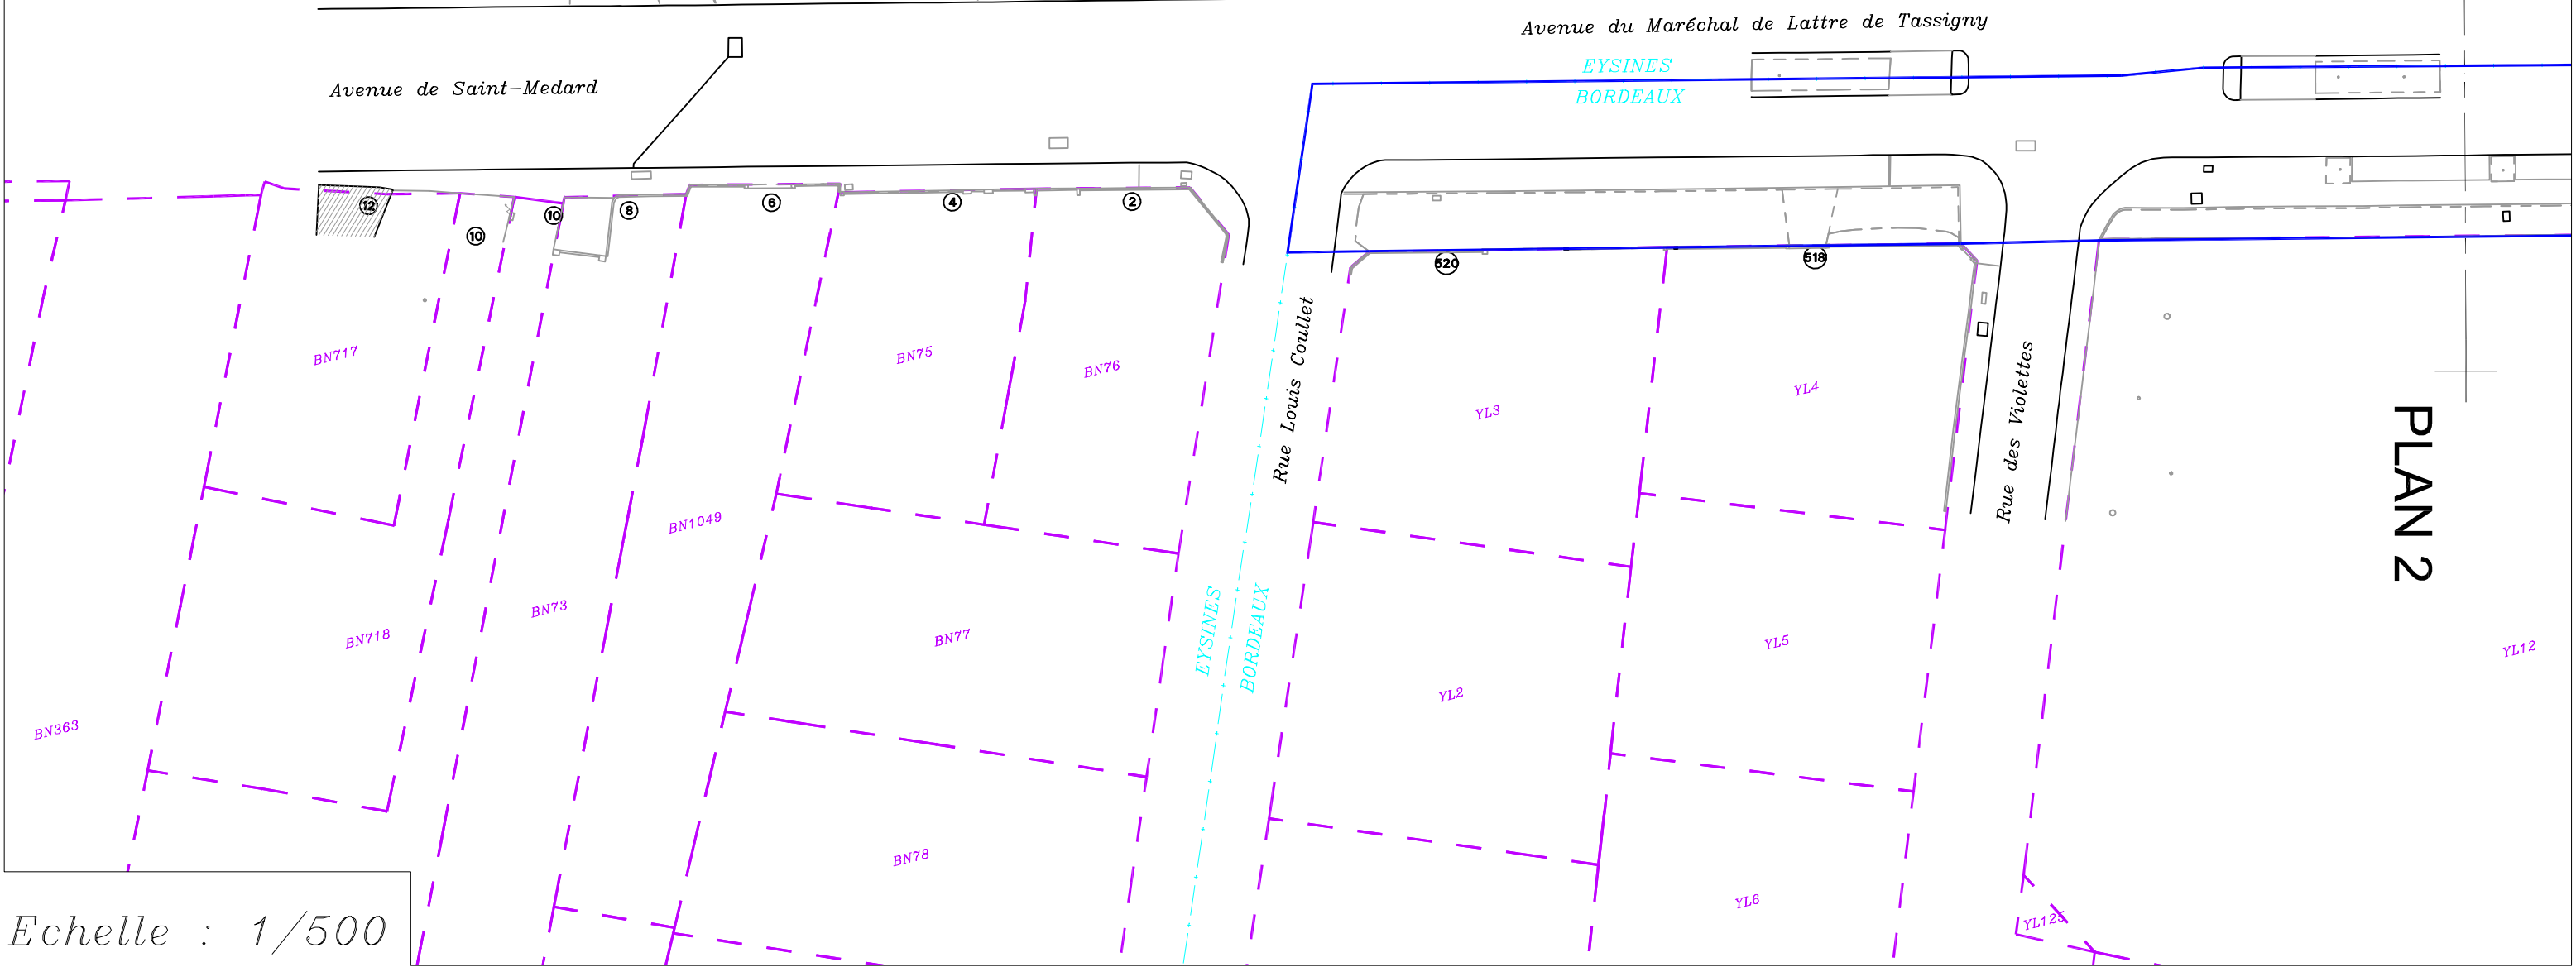

PLAN 2

Echelle : 1/500

Plan d'Alignement  
Etat Existant  
PLAN 2/12




Echelle : 1/500

Plan d'Alignement  
Etat Existant  
PLAN 3/12



Echelle : 1/500

Plan d'Alignement  
Etat Existant  
PLAN 4/12

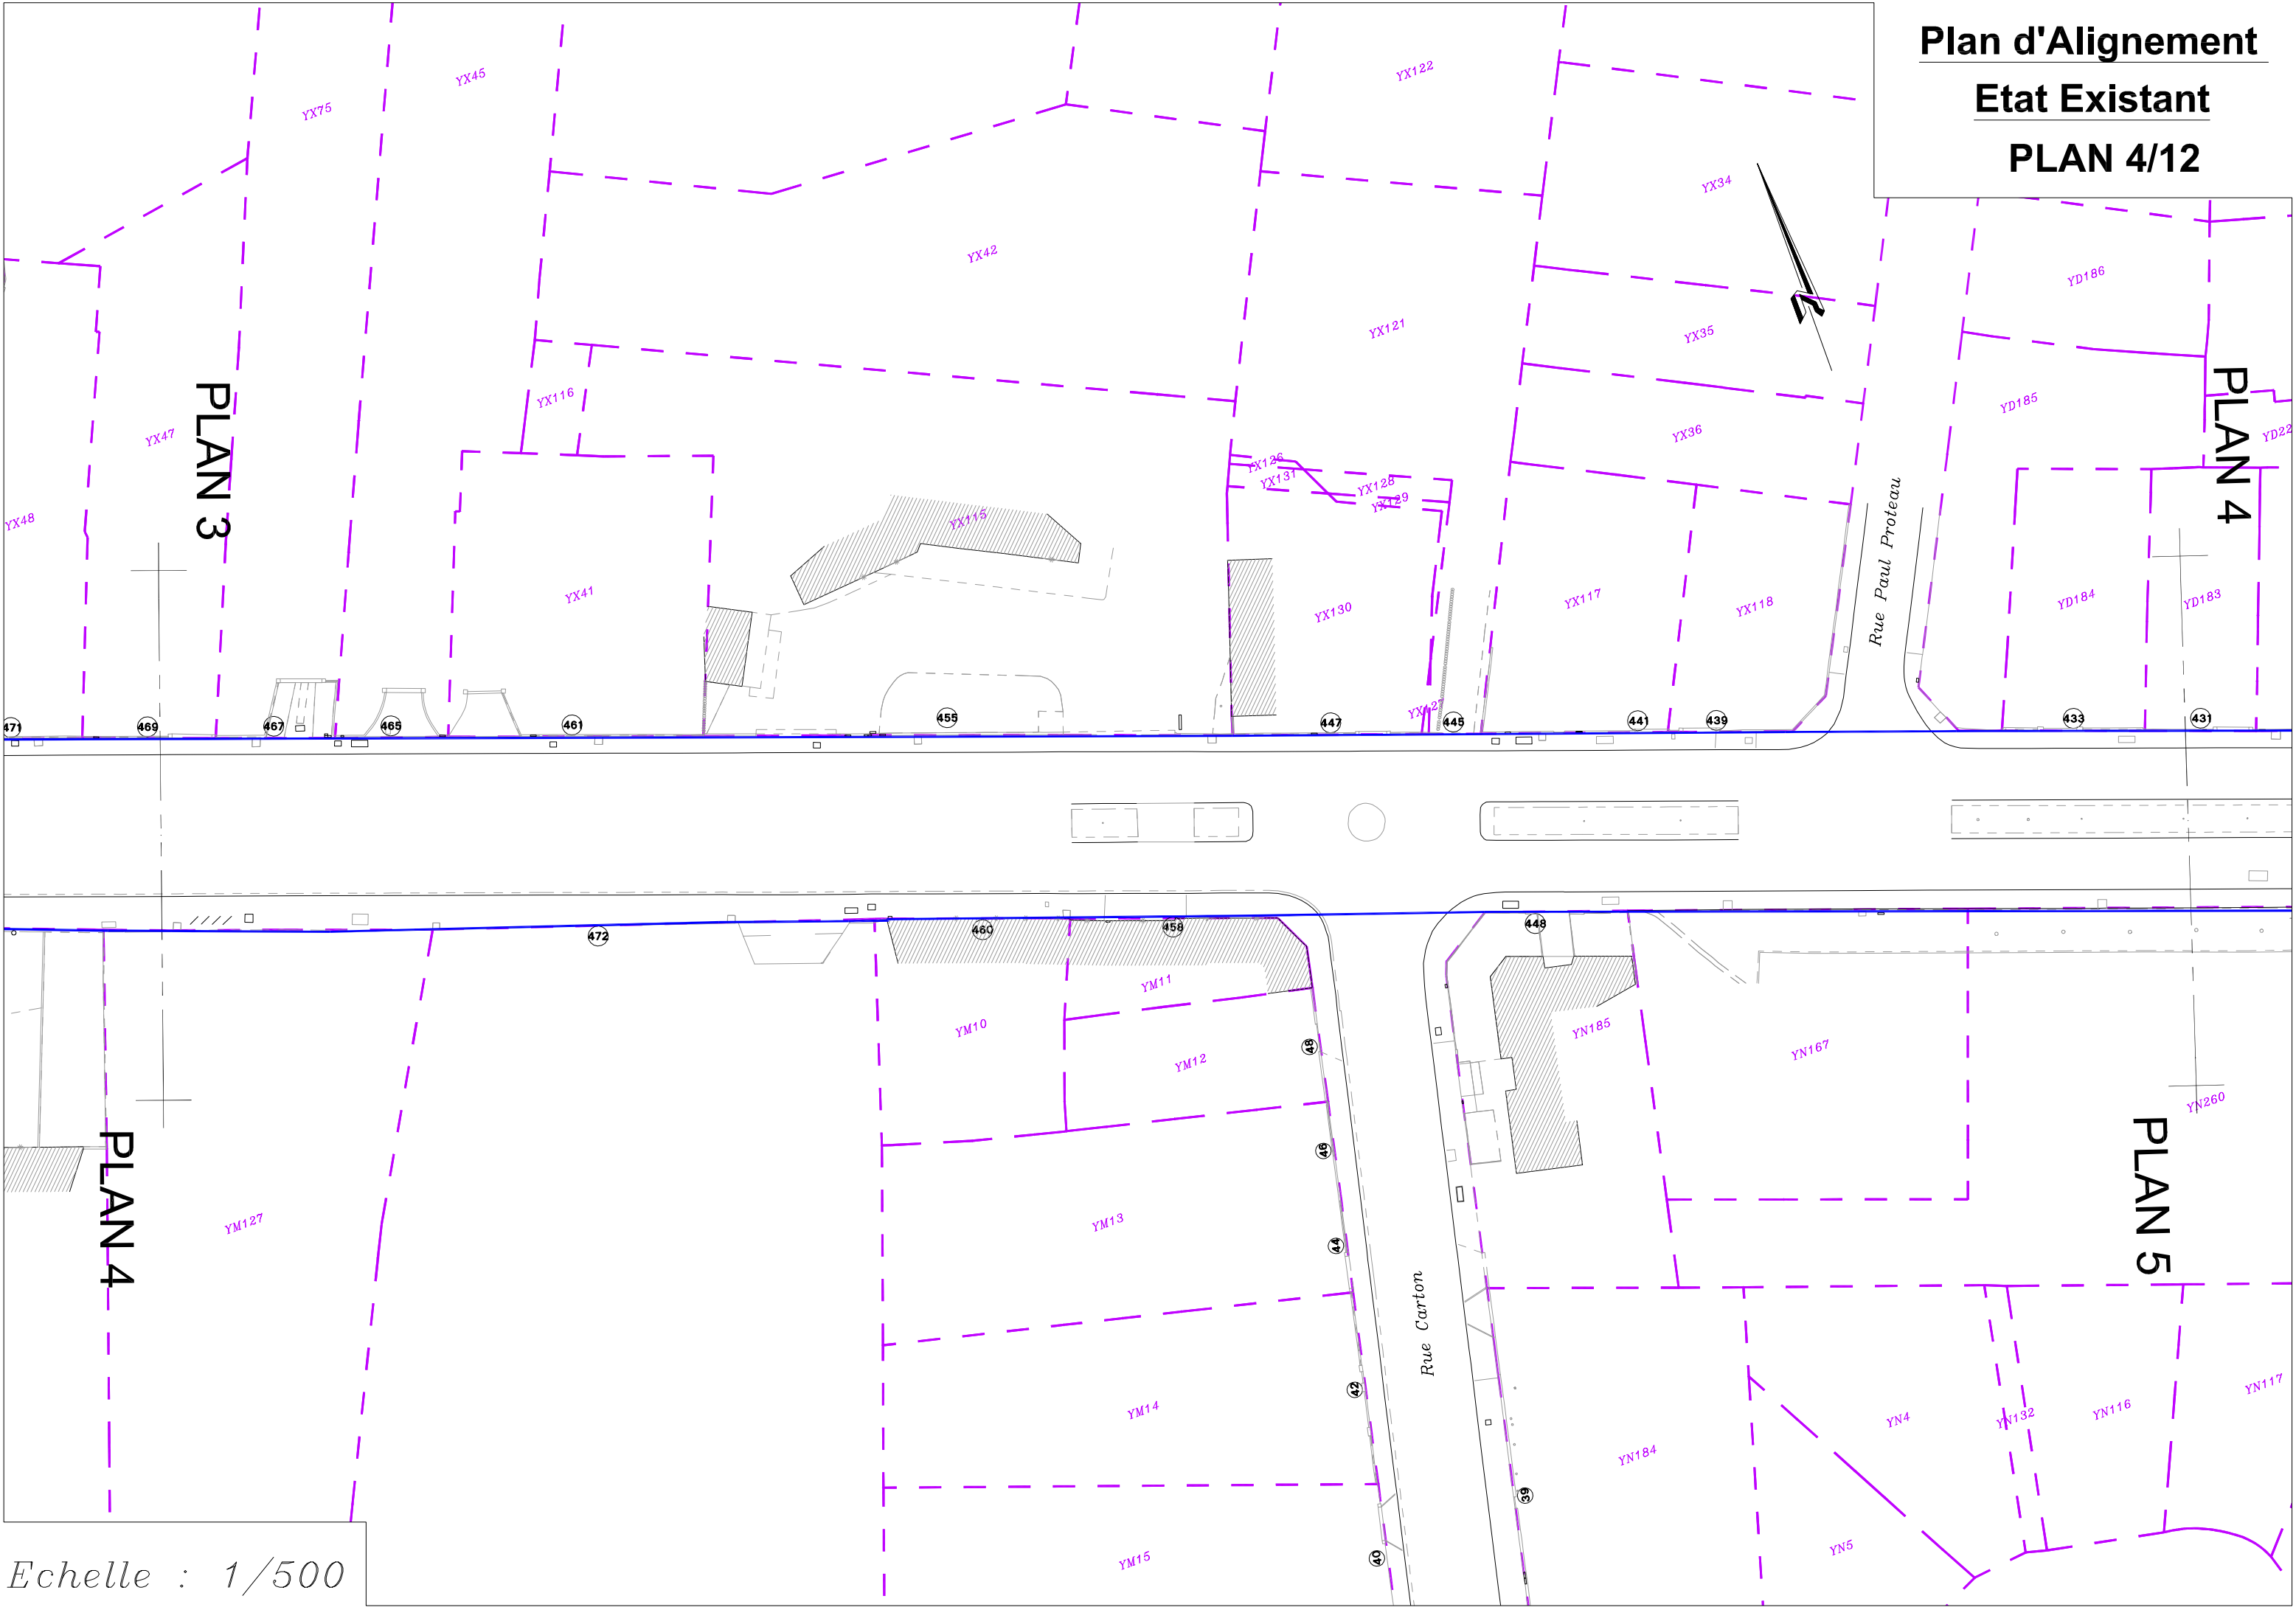

Echelle : 1/500

**Plan d'Alignement**  
**Etat Existant**  
**PLAN 5/12**


# PLAN 5

# PLAN 6

# PLAN 4

# PLAN 5

*Echelle : 1/500*

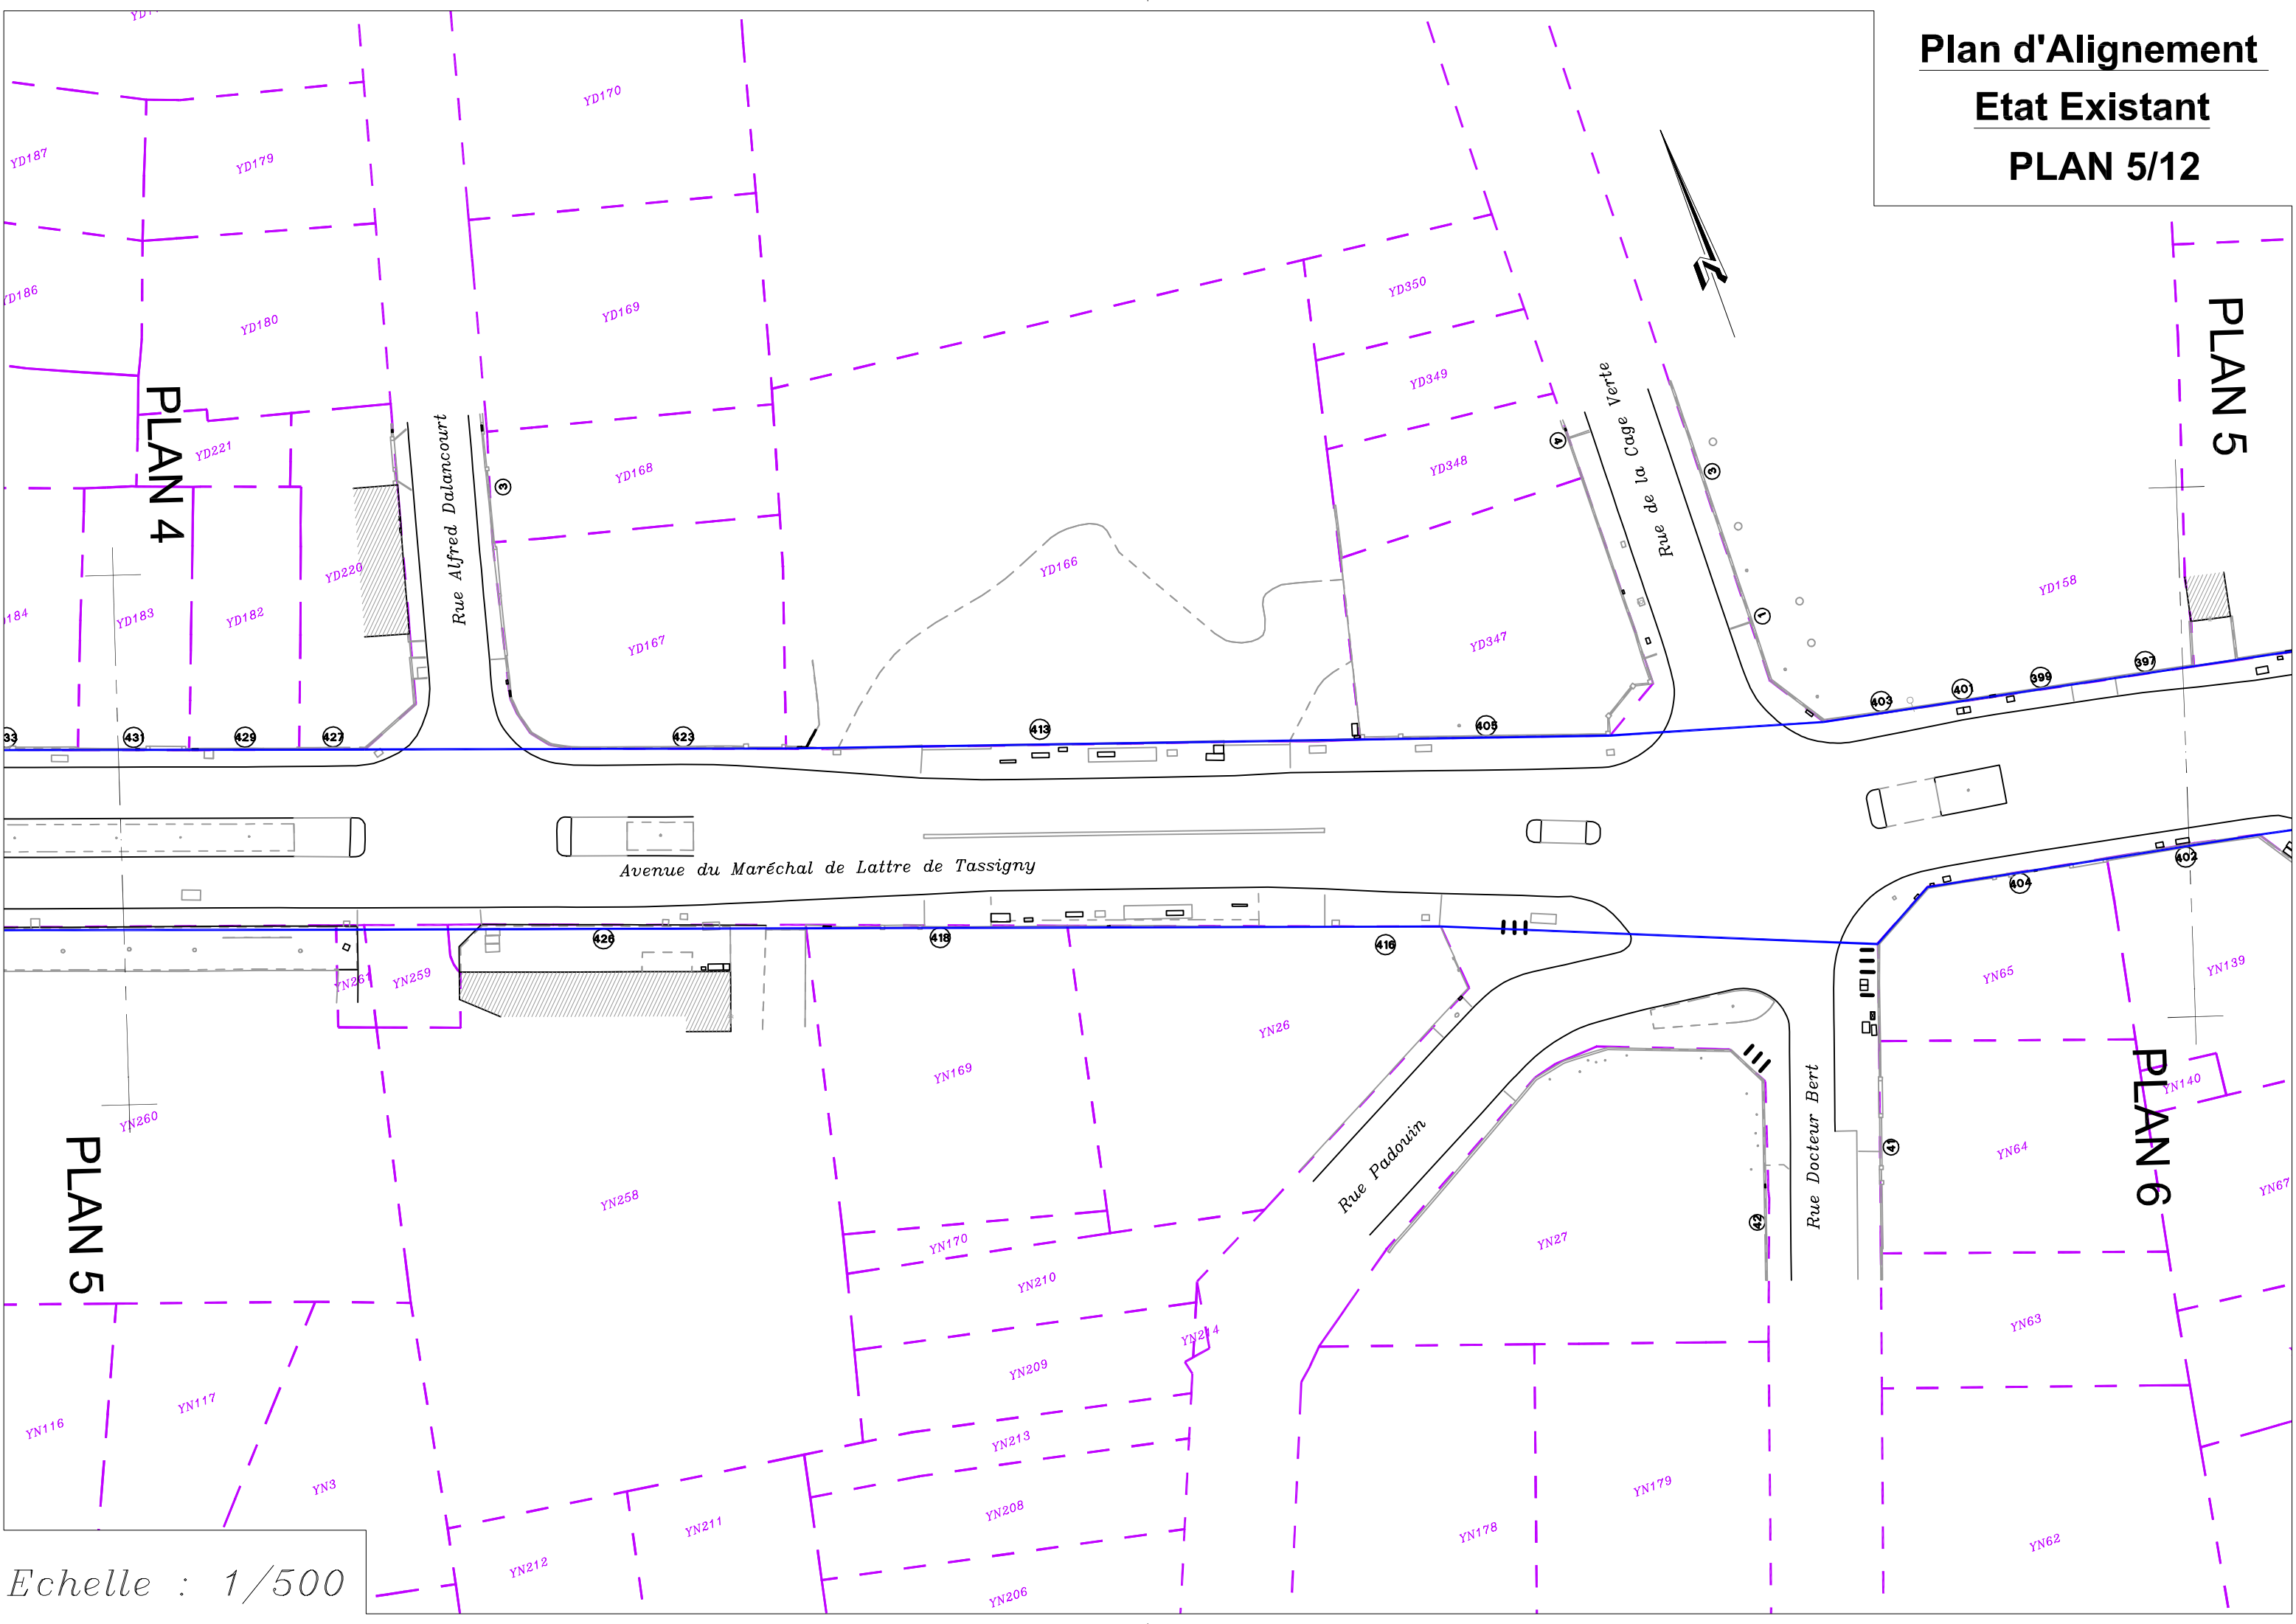


Plan d'Alignement  
Etat Existant  
PLAN 6/12




Echelle : 1/500

Plan d'Alignement  
Etat Existant  
PLAN 7/12

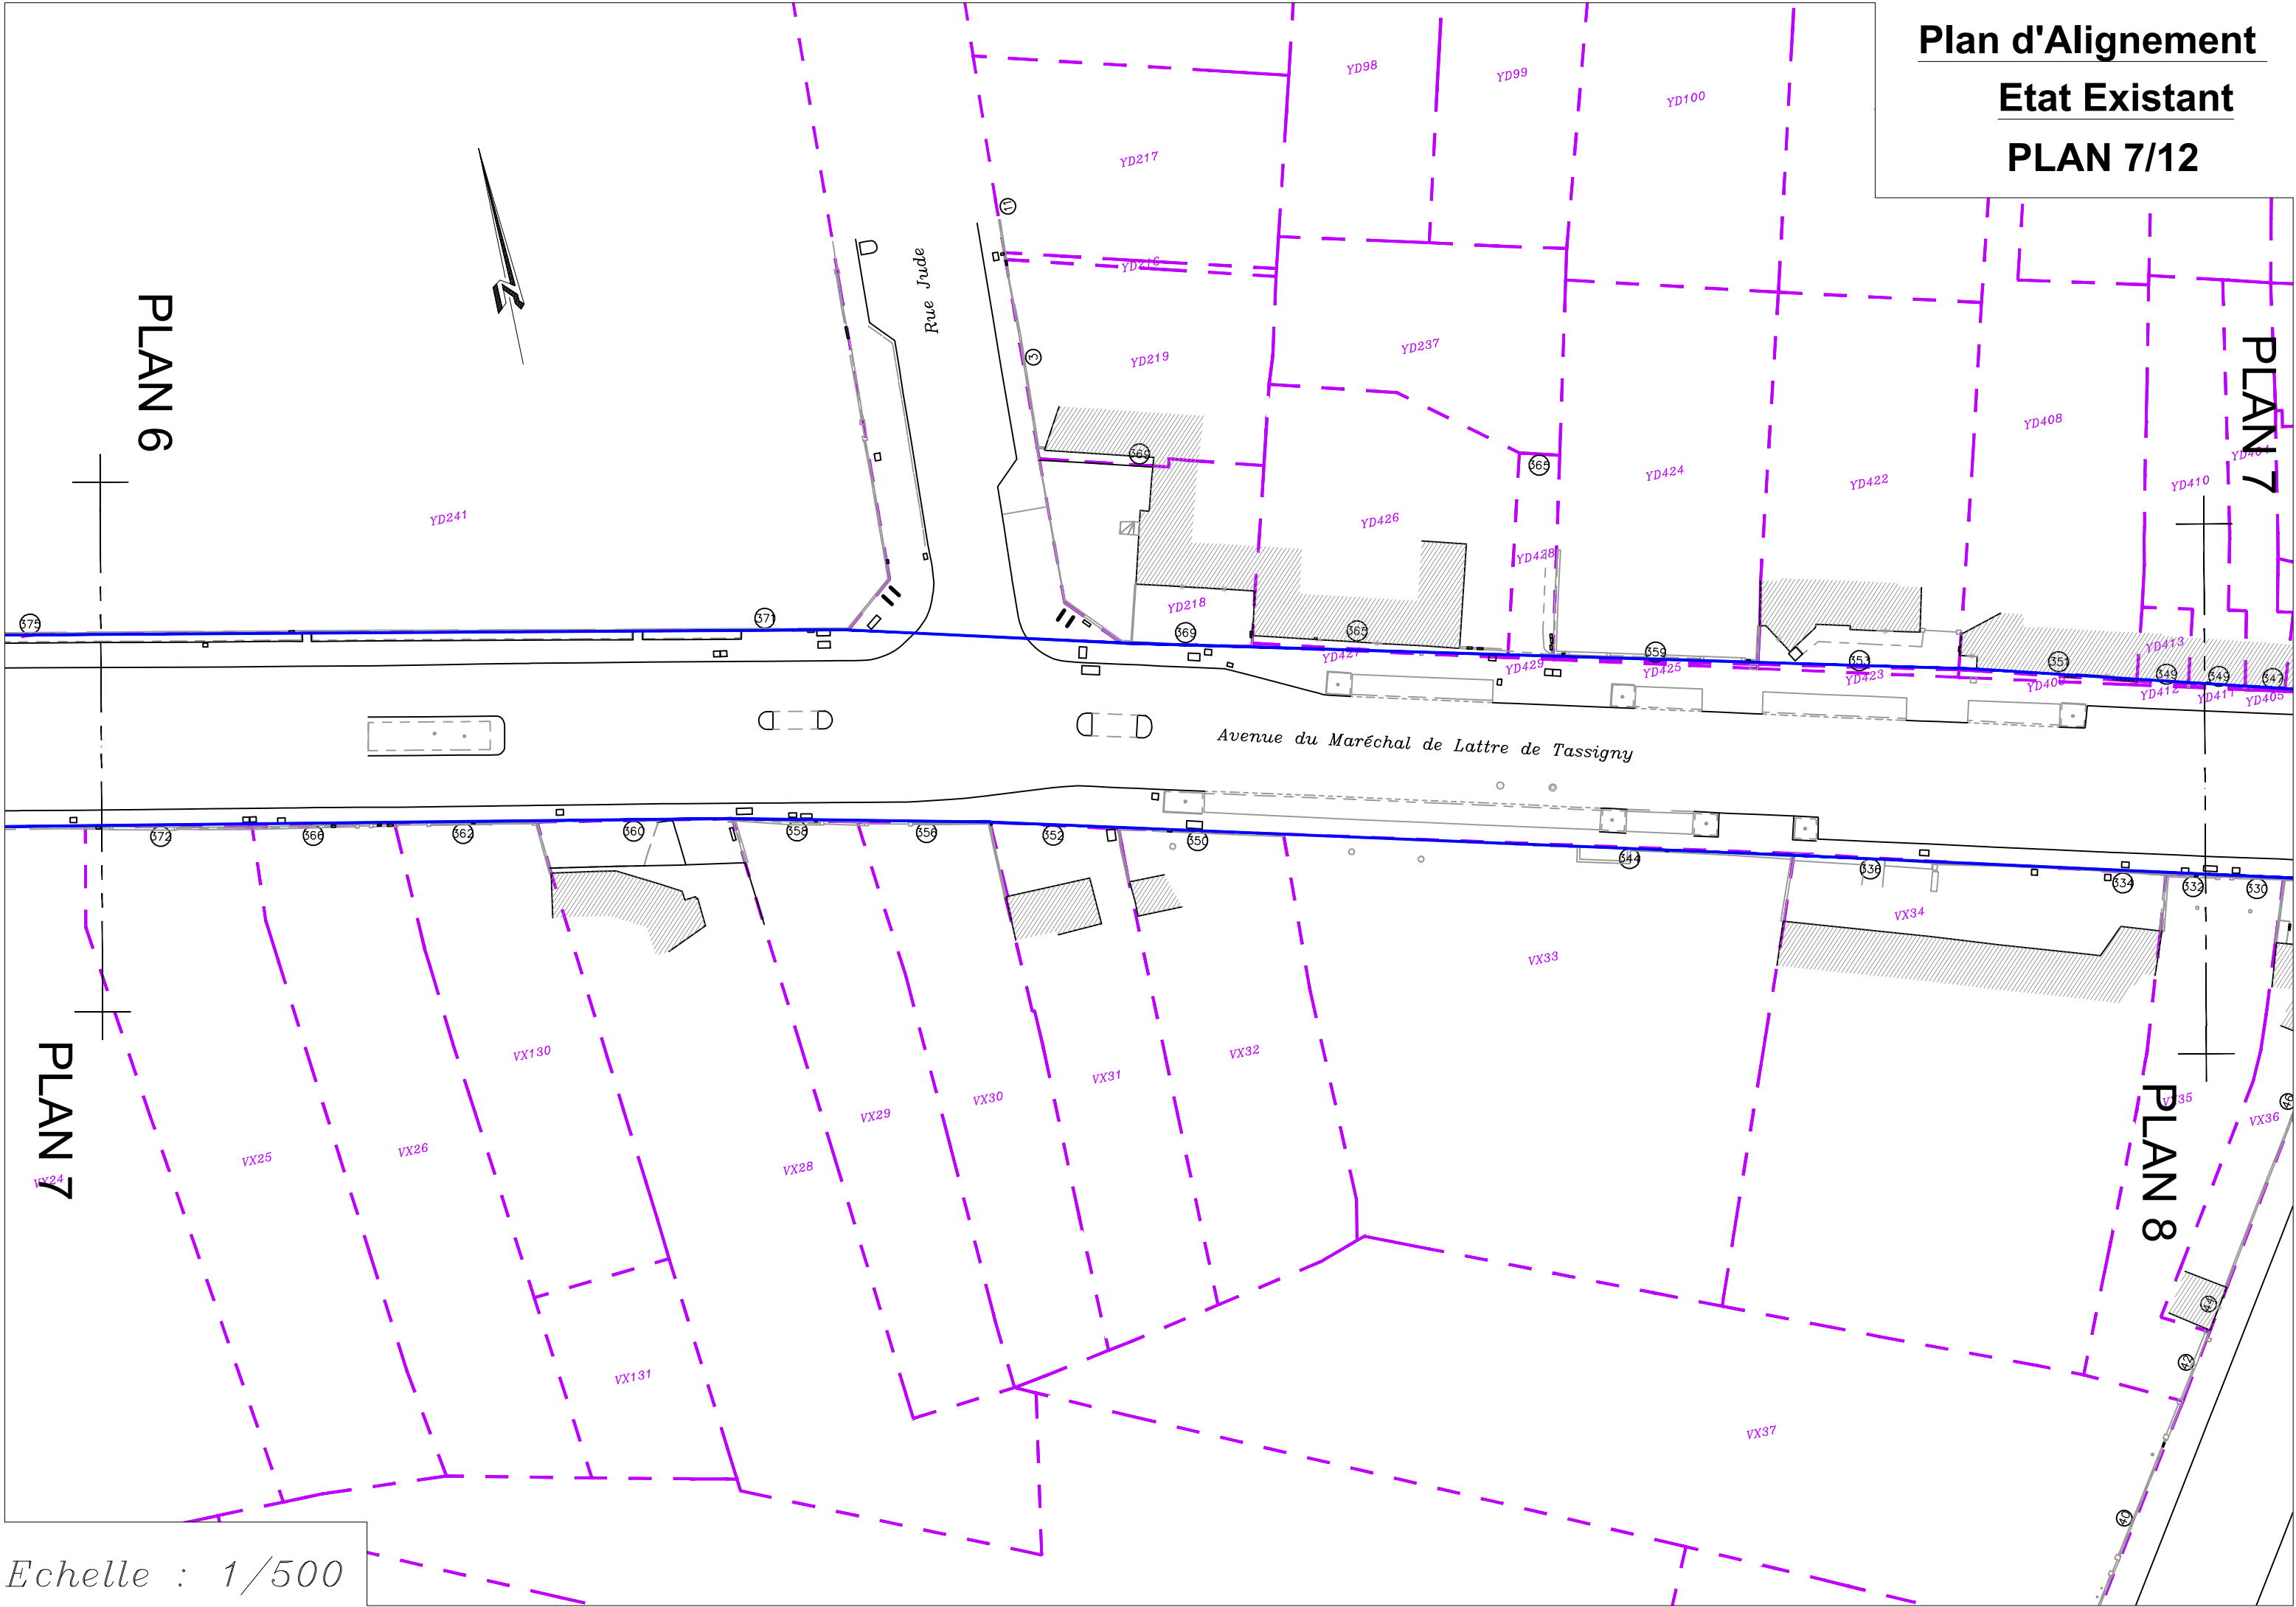


Echelle : 1/500

Plan d'Alignement  
Etat Existant  
PLAN 8/12

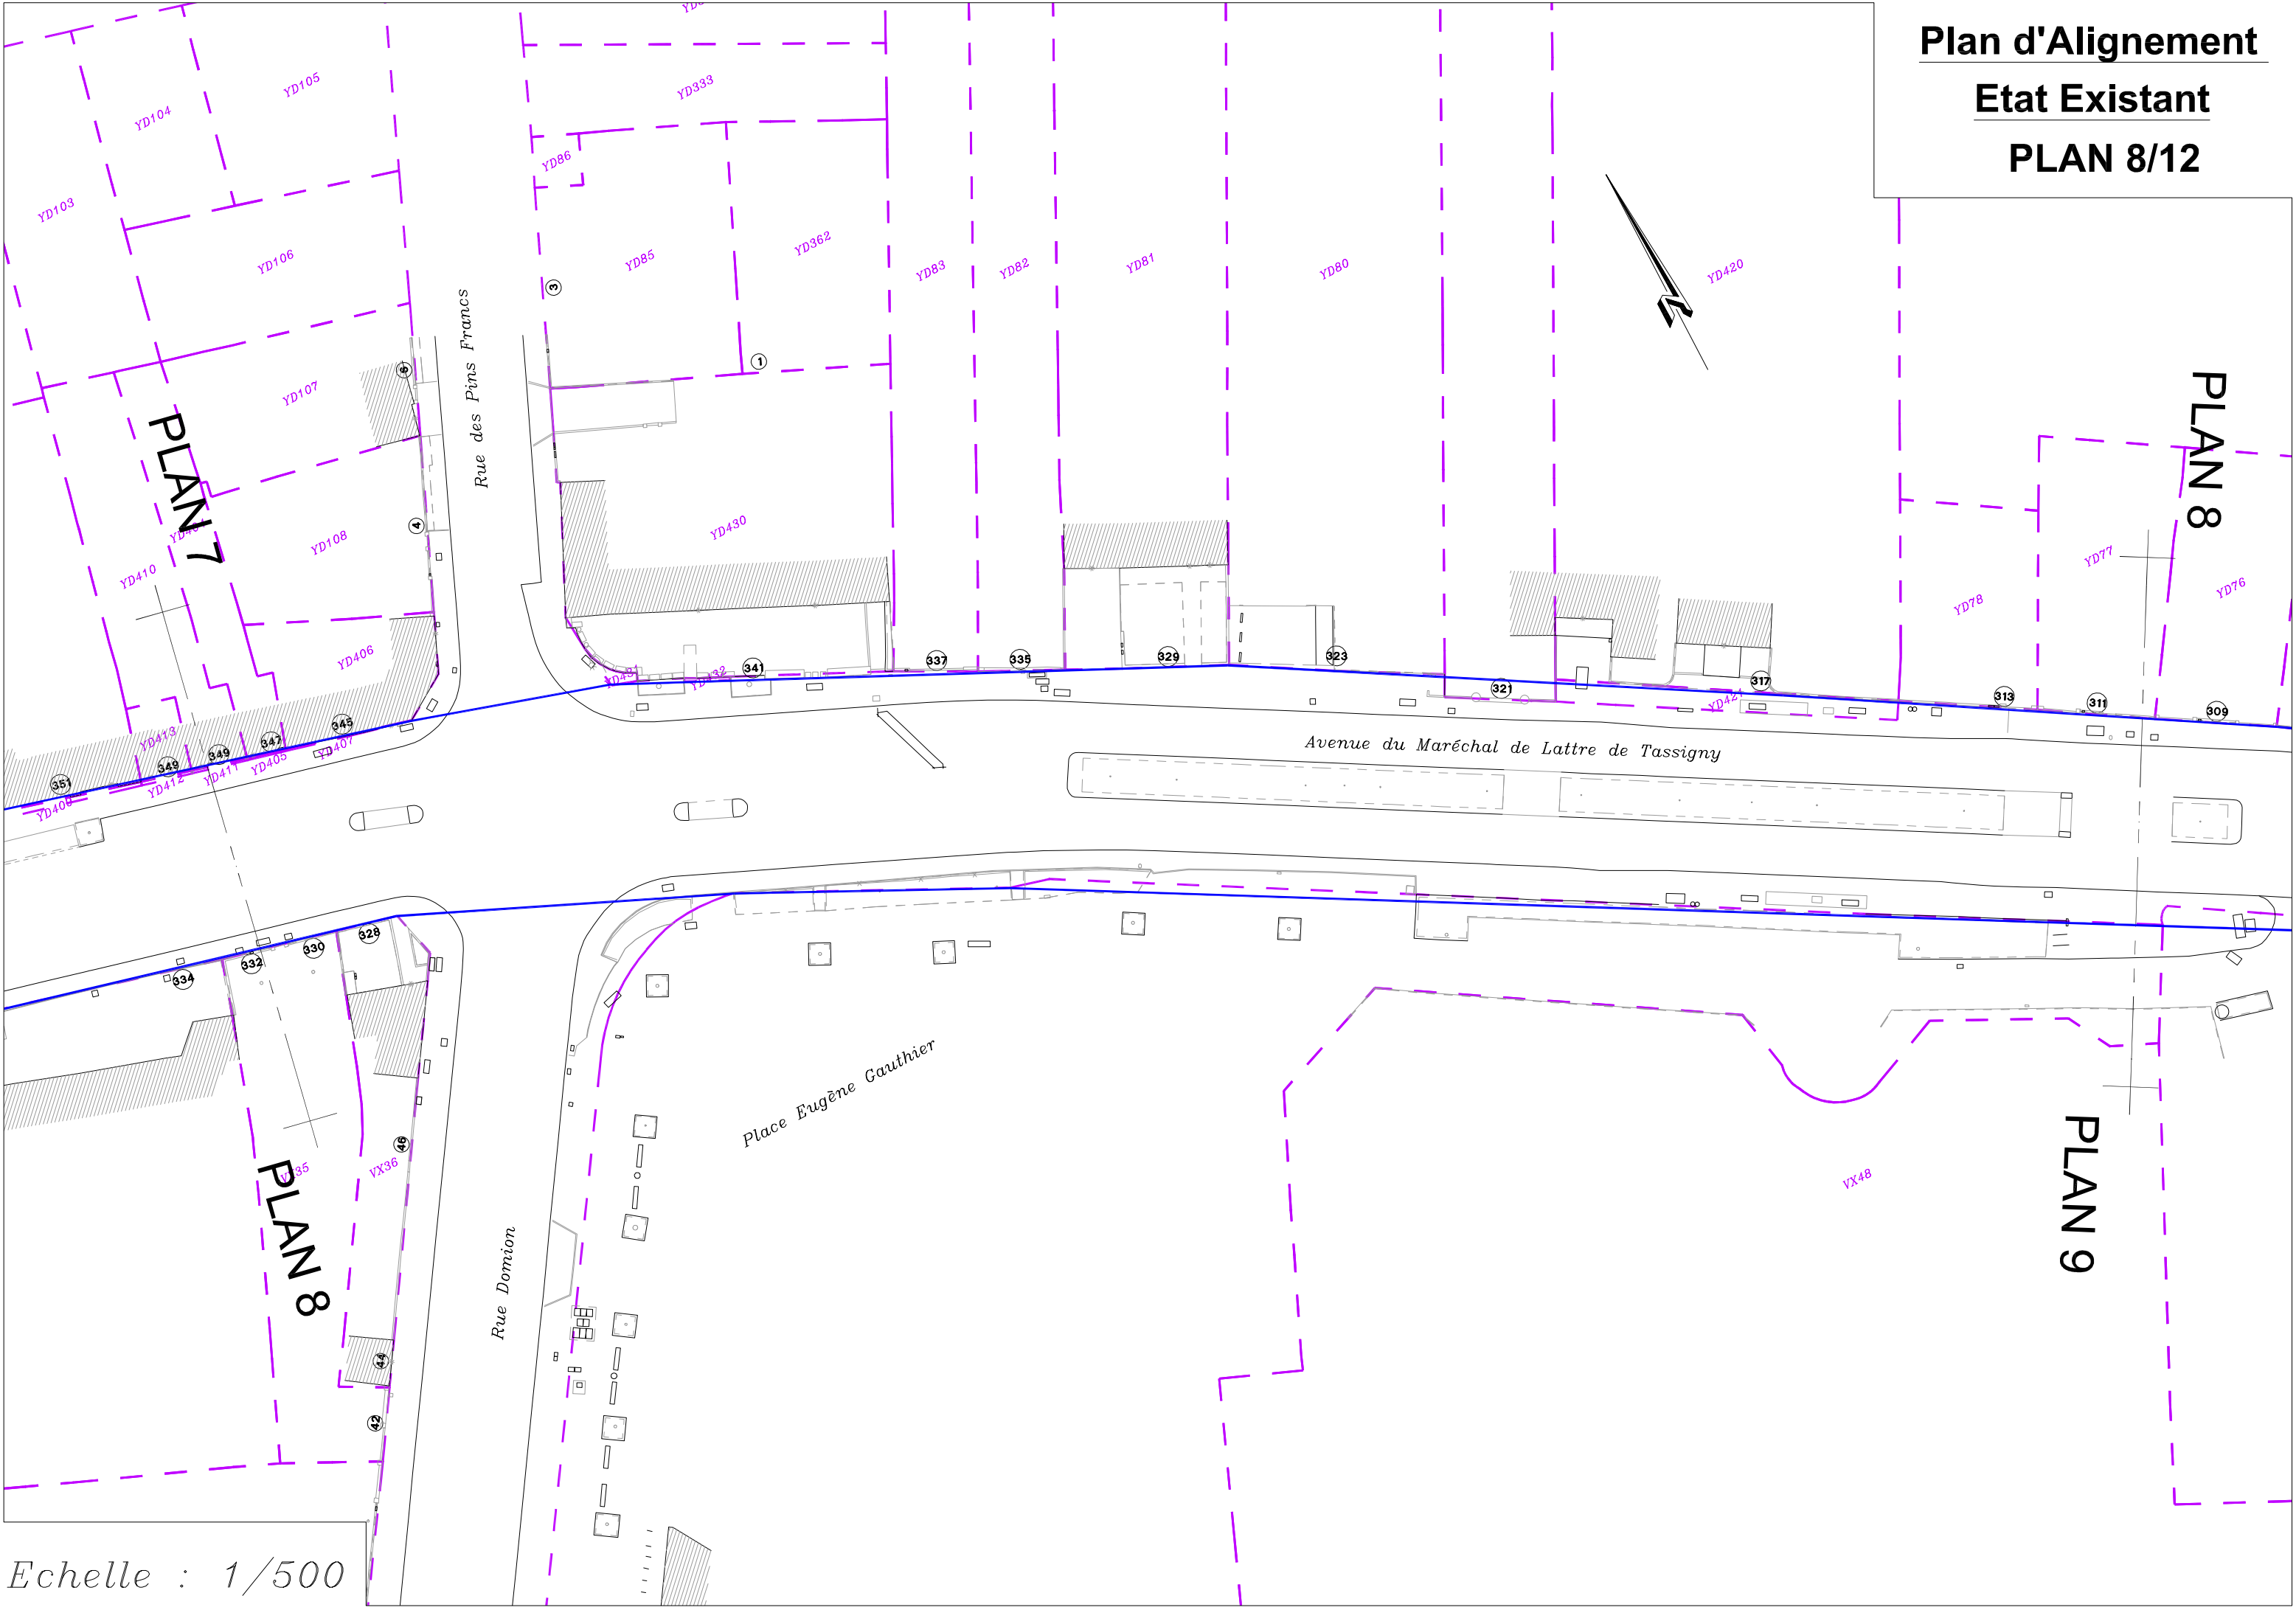


Echelle : 1/500

Plan d'Alignement  
Etat Existant  
PLAN 9/12

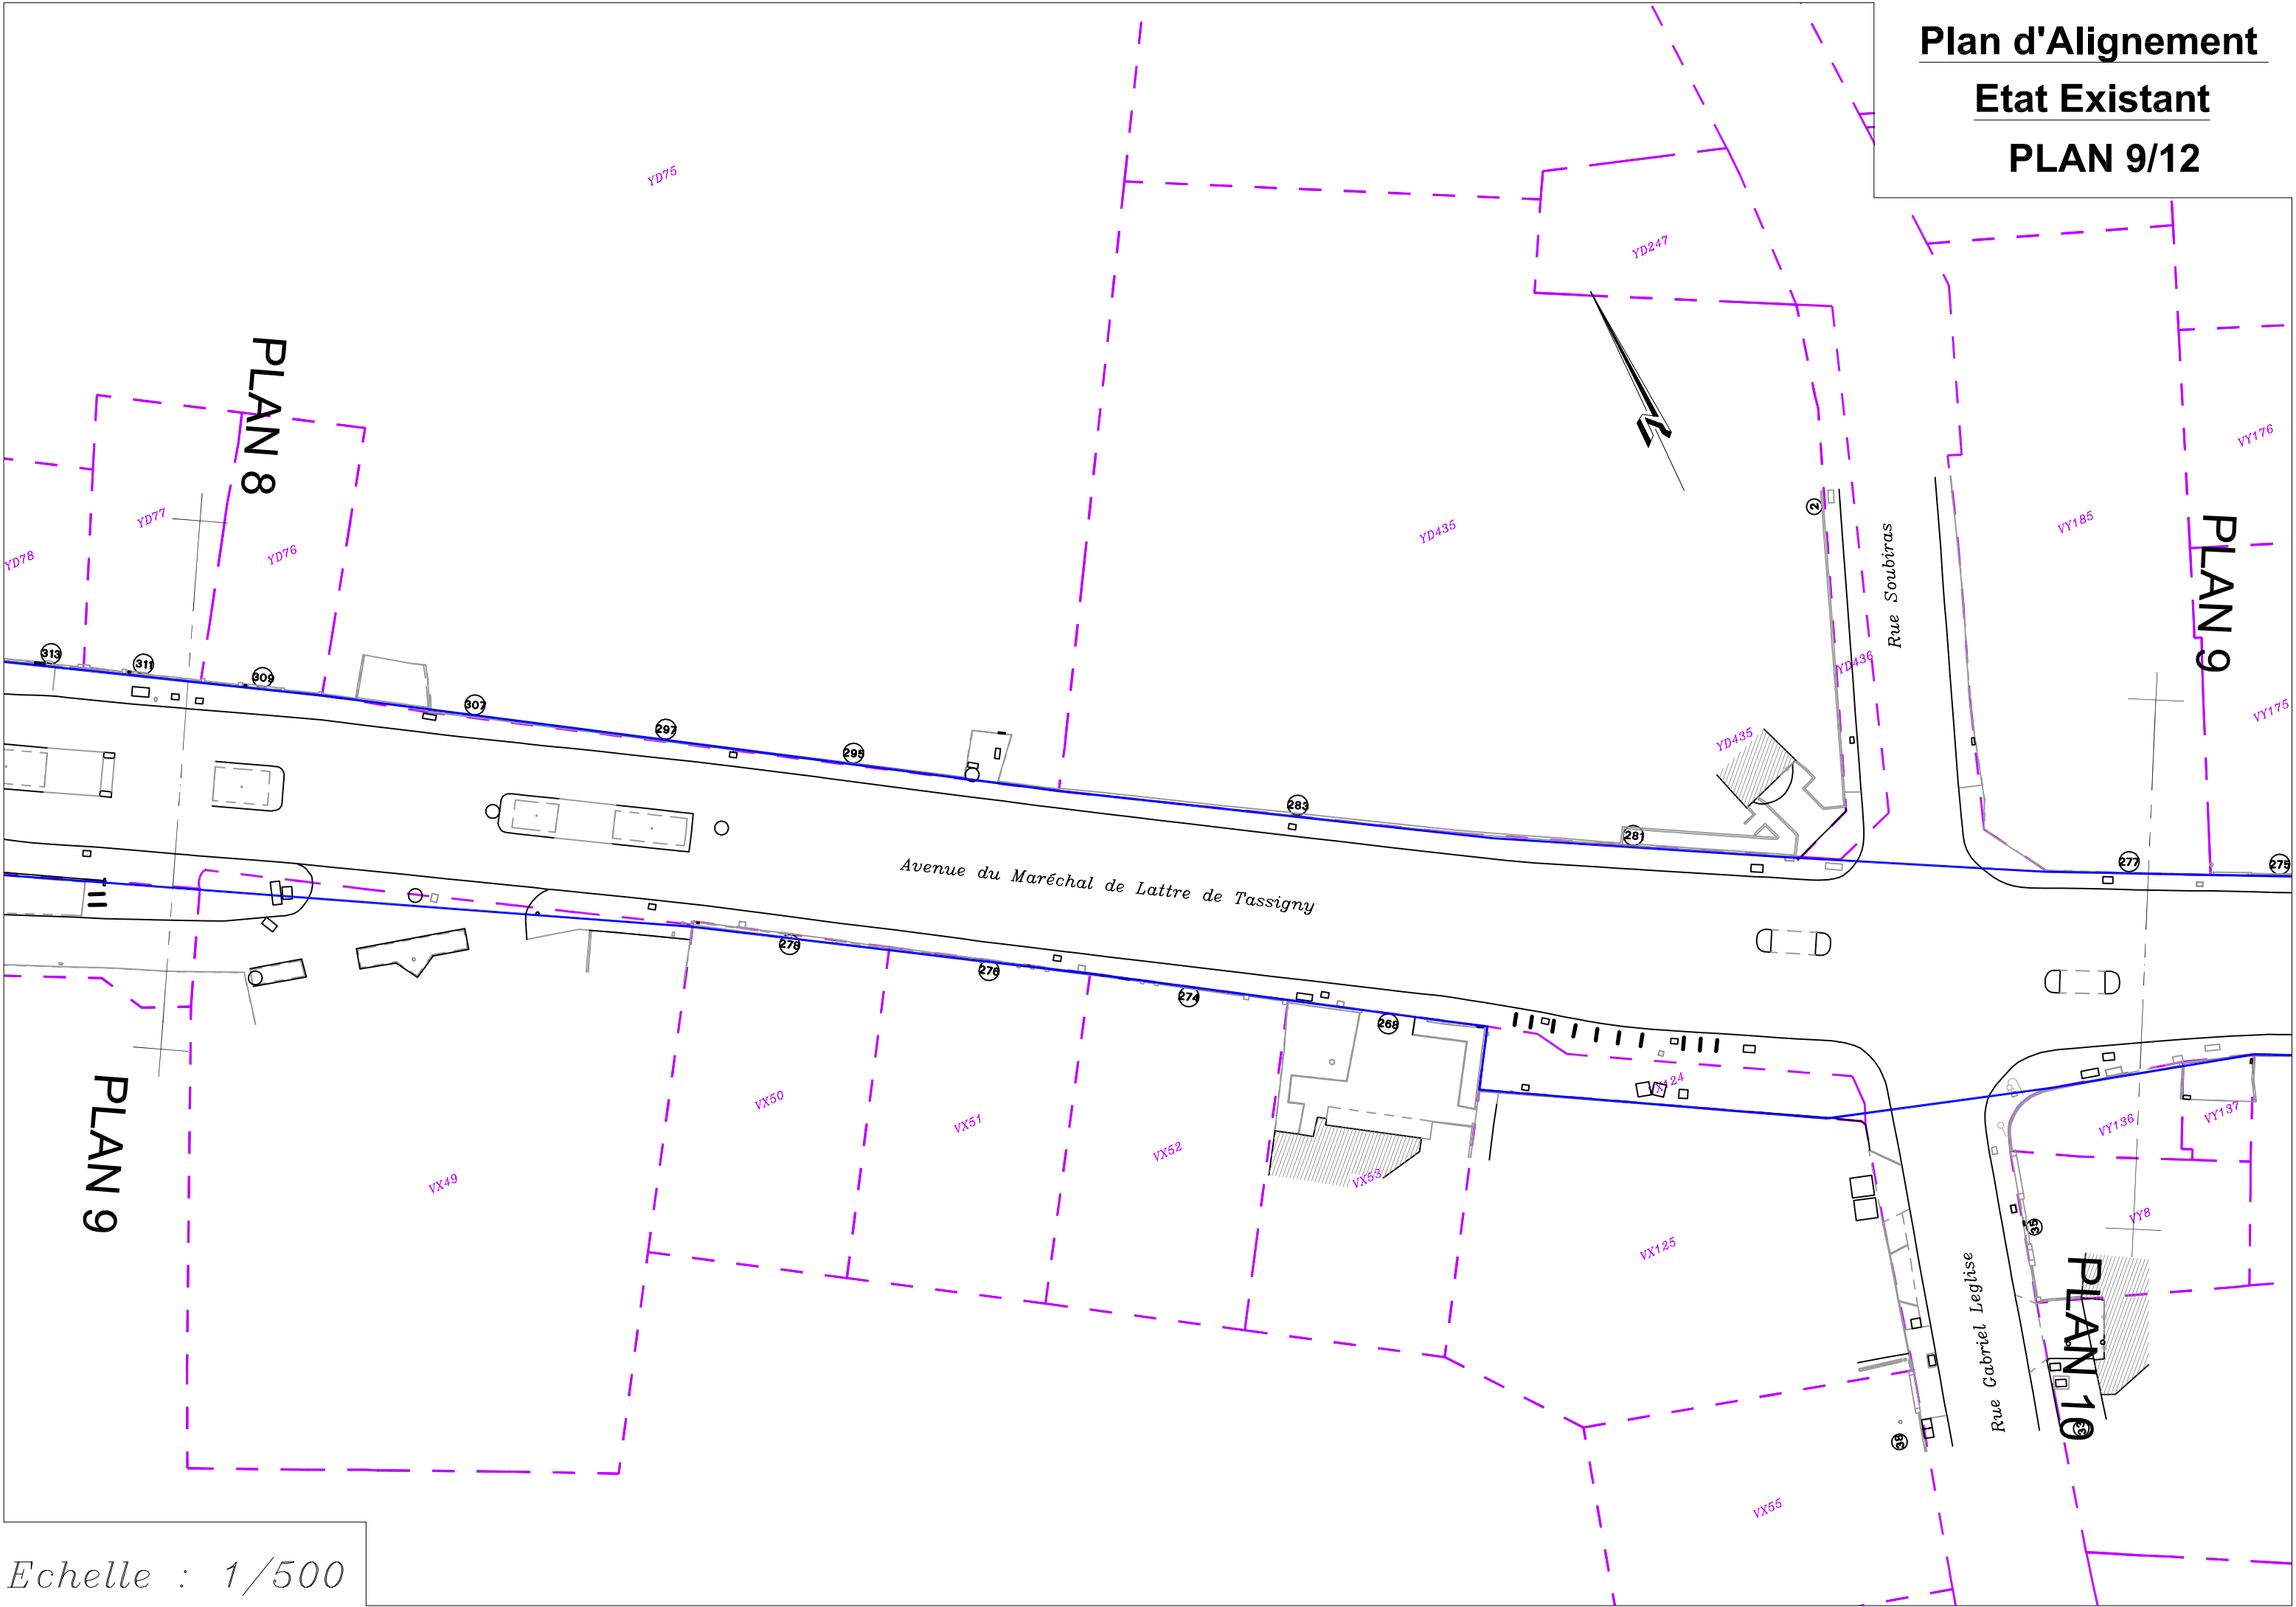

Echelle : 1/500

Plan d'Alignement  
Etat Existant  
PLAN 10/12

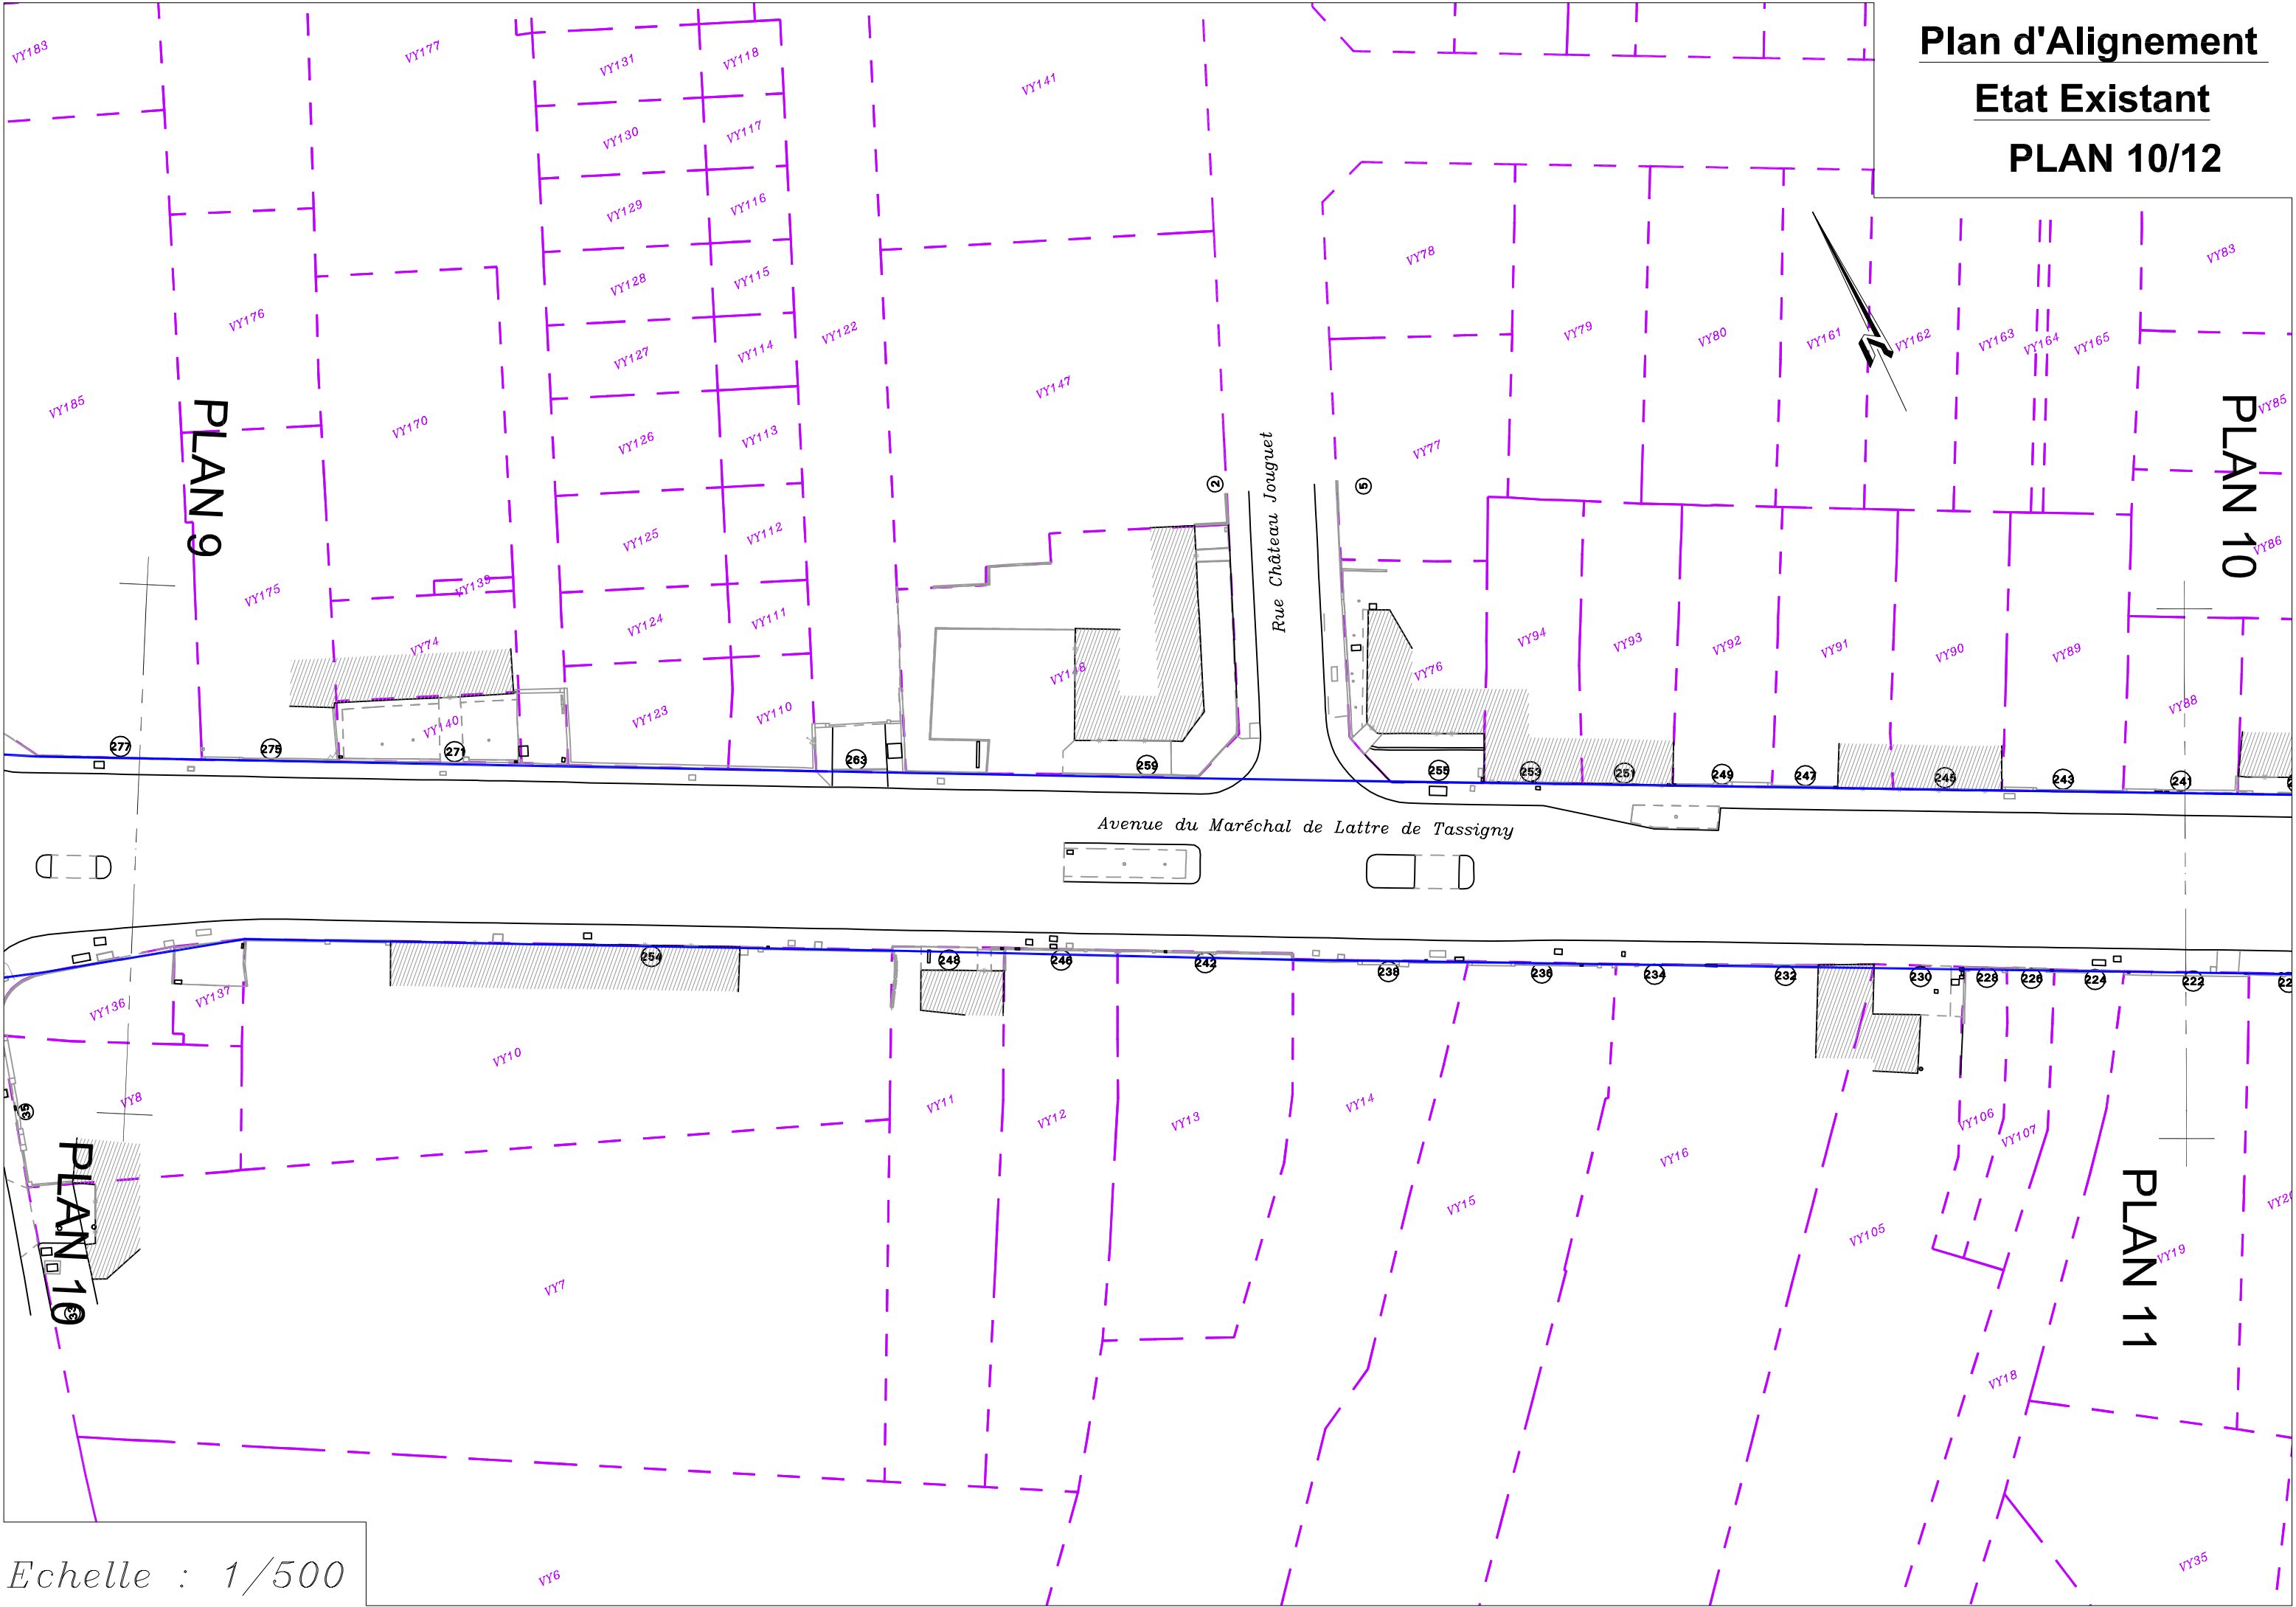


Echelle : 1/500

Plan d'Alignement  
Etat Existant  
PLAN 11/12



Echelle : 1/500

Plan d'Alignement  
Etat Existant  
PLAN 12/12

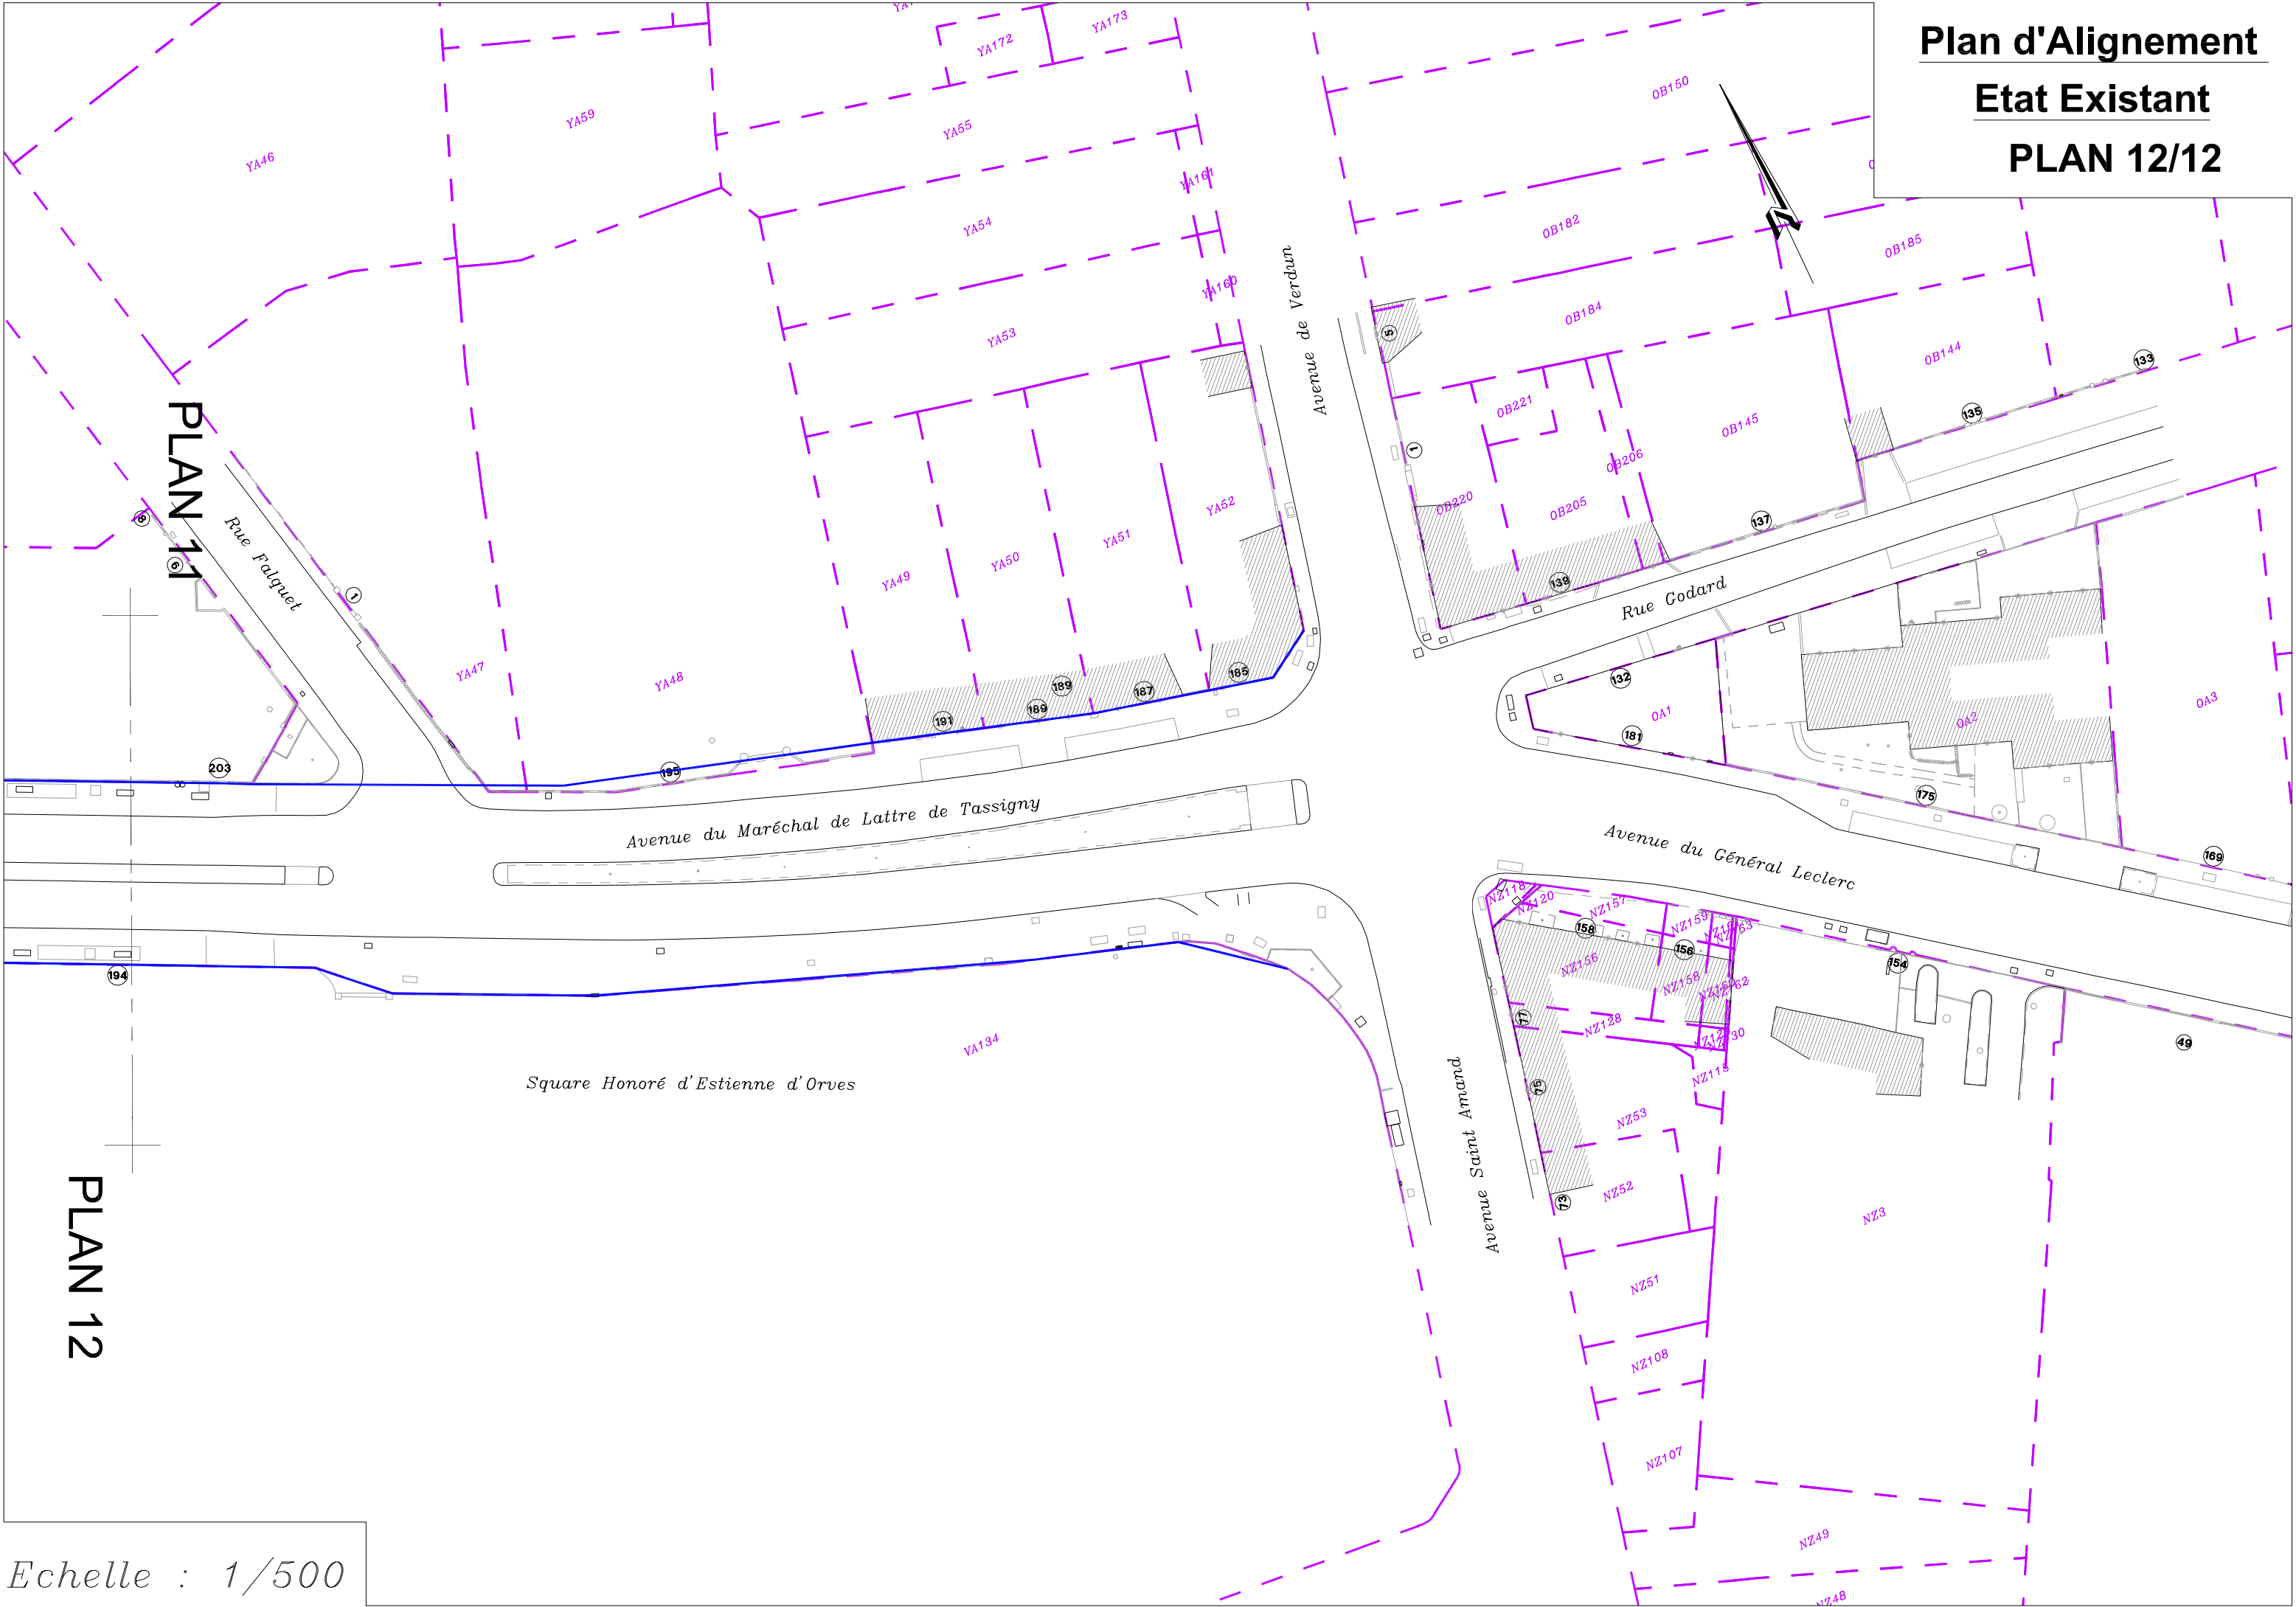

Echelle : 1/500