



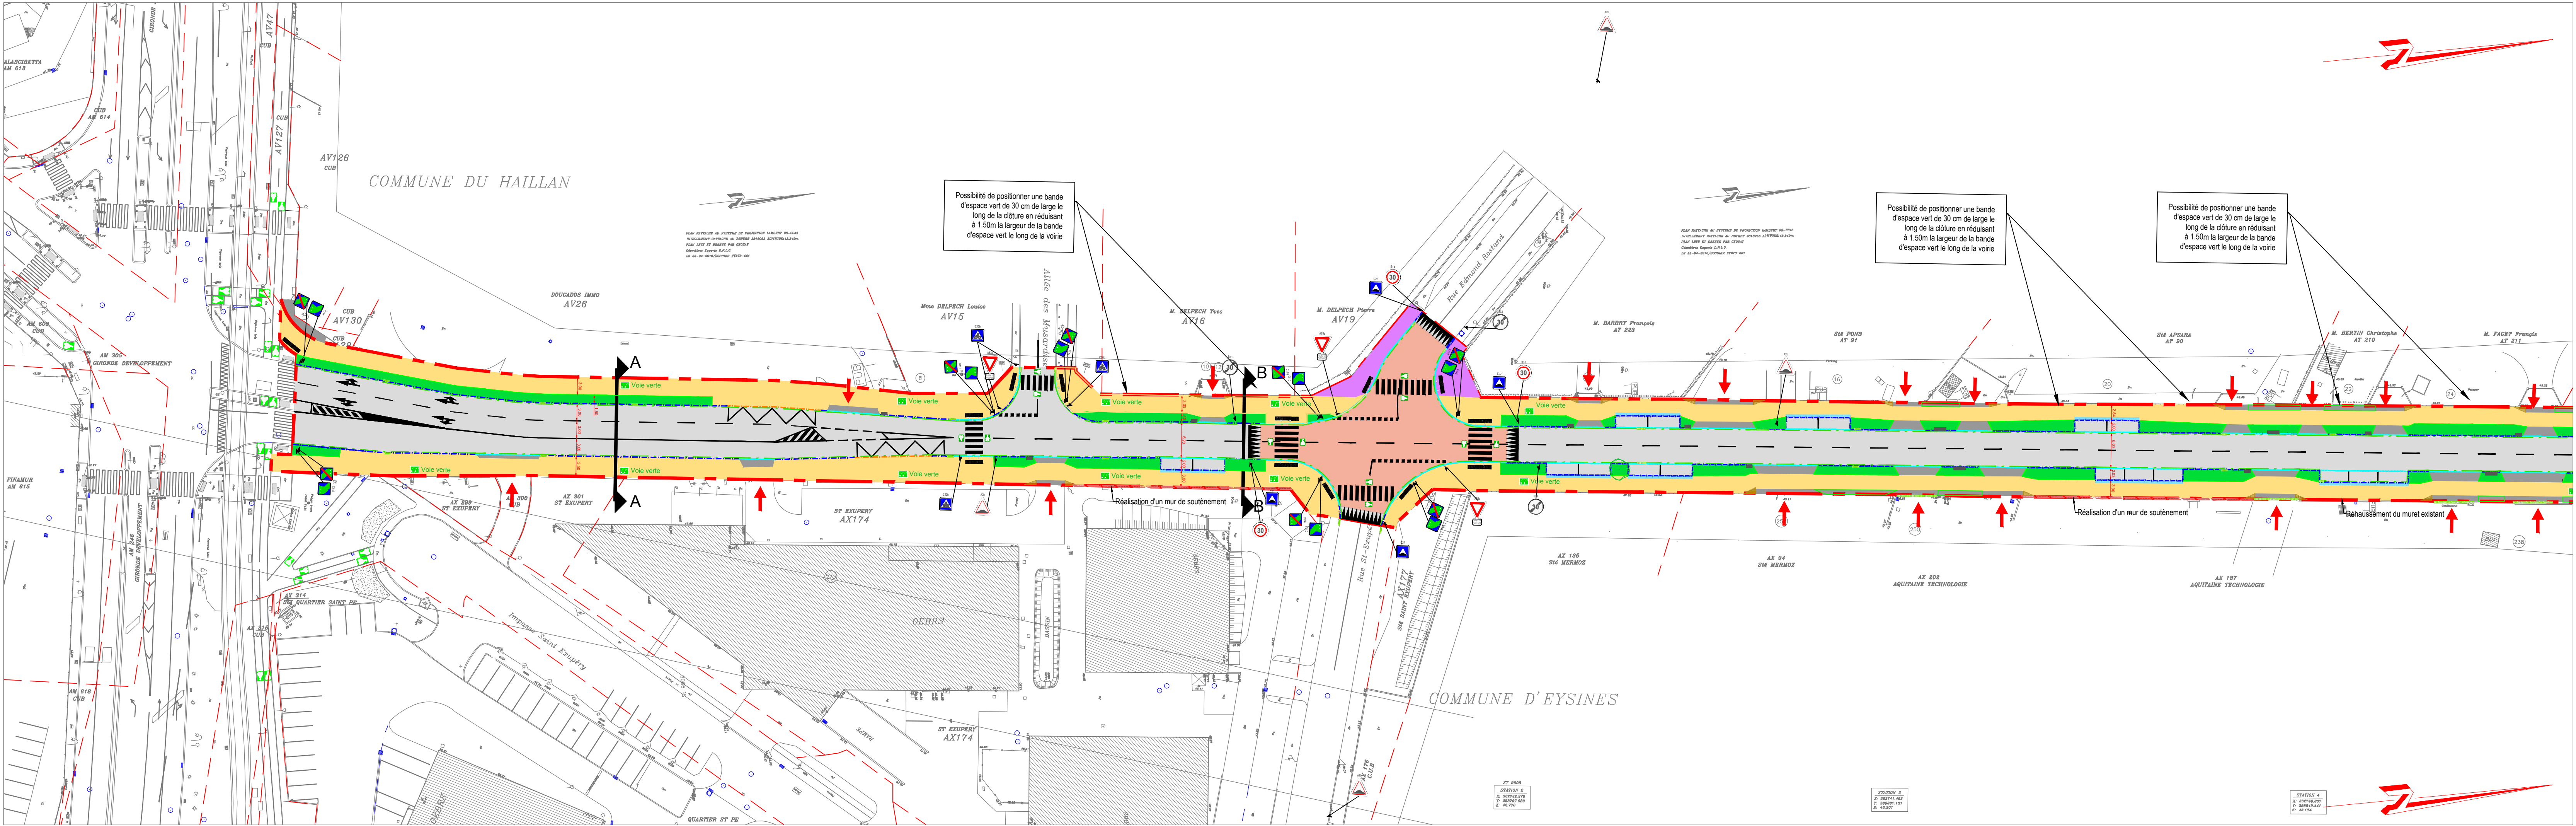

LEGENDE :

	Chaussée en enrobé
	Espace Vert (boisé)
	Voie verte en béton désactivé
	Trottoir en enrobé
	Résine
	Enrobé grenailé
	Plate-forme béton pour dépôt poubelles
	Bordure T3
	Bordure T3 abaissée
	Bordure quai bus
	Bordure P1
	Caniveau béton coulé en place
	Avaloir
	Grille 30x75
	Point bas projeté
	Point haut projeté
	Pente projetée
	Altitude projetée

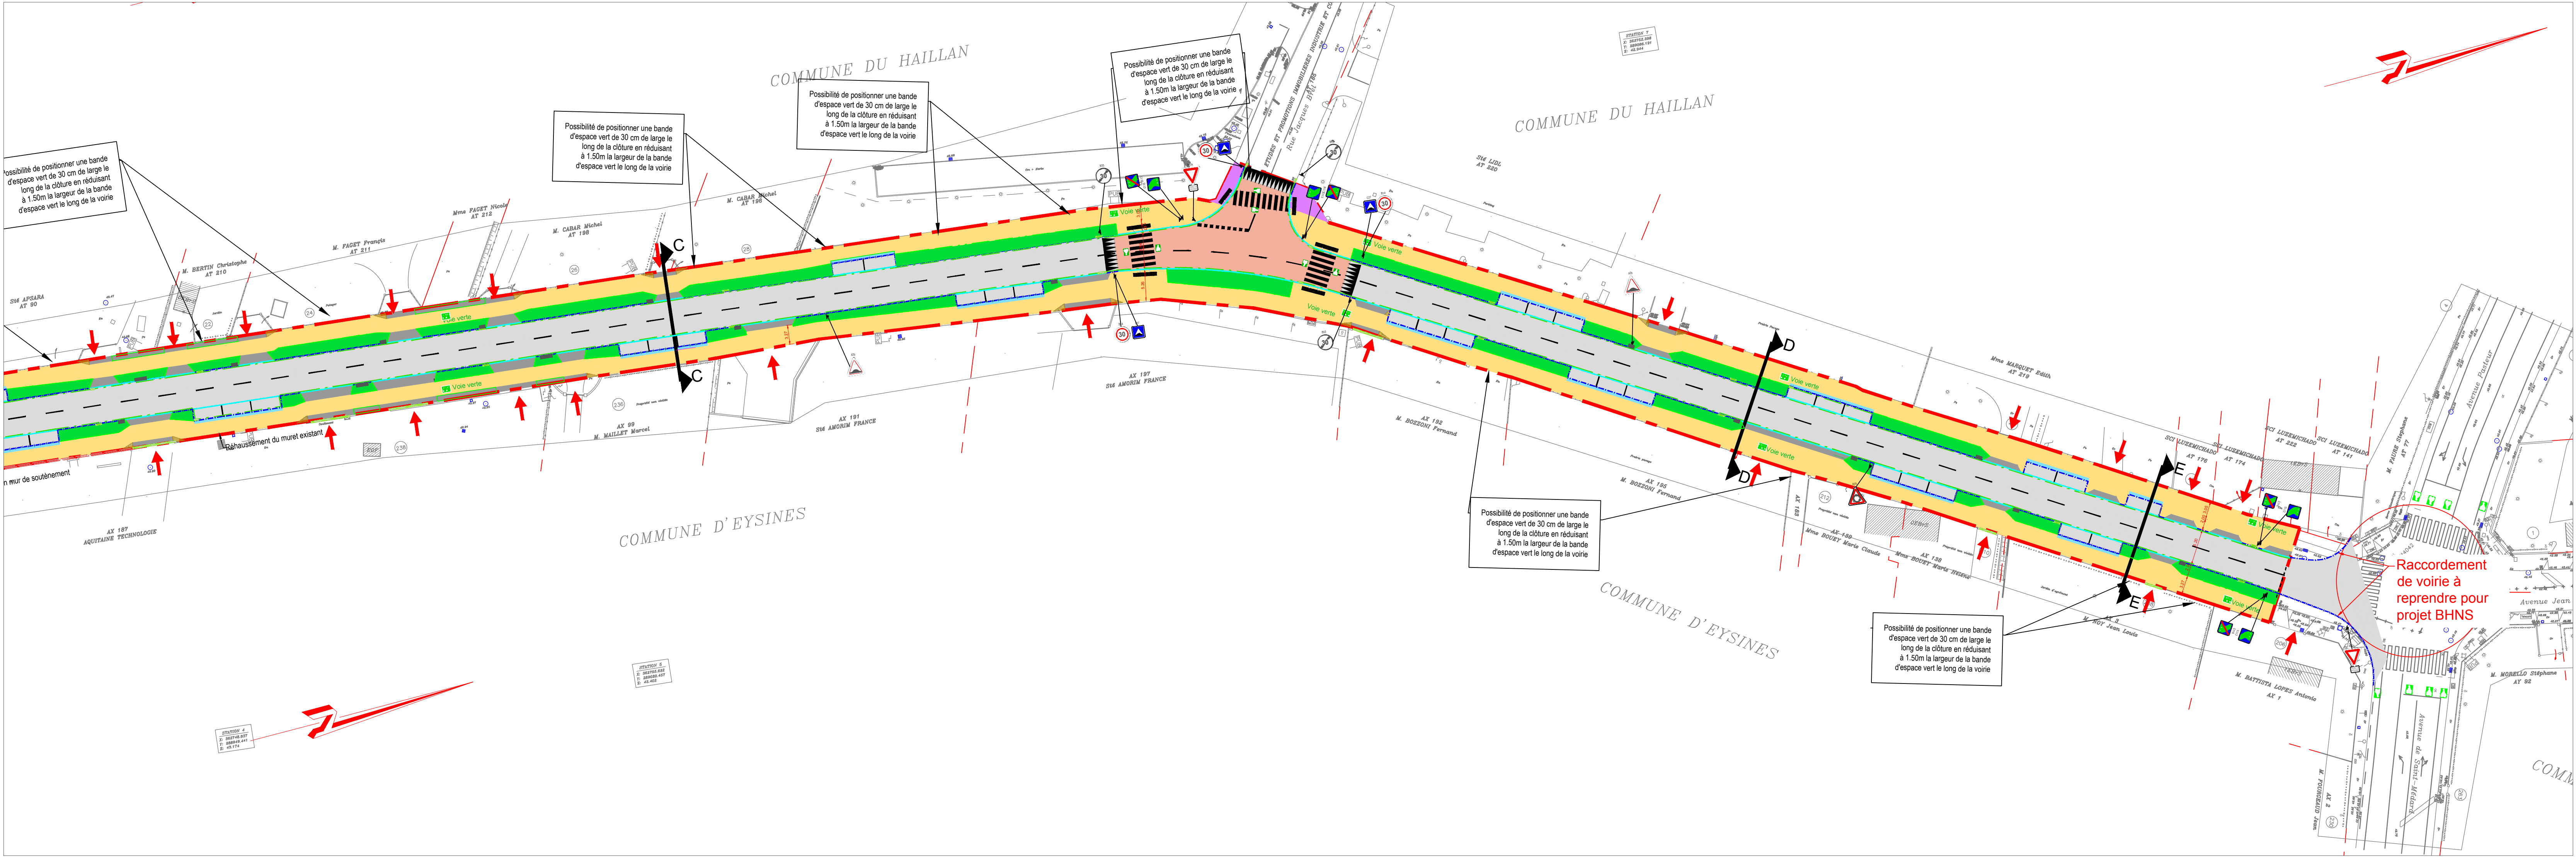

EYSINES/ LE HAILLAN

Aménagement de l'avenue Jean Mermoz


B.300 - PLAN D'AMENAGEMENT

Maître d'Ouvrage:
BORDEAUX METROPOLE | Esplanade Charles de Gaulle - 33076 Bordeaux cedex

Maître d'Oeuvre:
EGIS Ingenierie mandataire 1 Avenue de la résistance 33 305 LORMONT Cedex
Tel : 05.57.77.66.29 Fax : 05.57.77.66.30 Email : bordeaux.egis-france@egis.fr

Sébastien GUENIOT architectes urbanistes 71 Cours Anatole France 33 000 BORDEAUX
Tel: 05 57 89 49 44 Fax 05 57 89 49 49 Email : sebastien.gueniot@pepitomcorazon.fr

Sabine HARISTOY paysagistes 20 Place Pey Berland 33 000 BORDEAUX
Tel: 05 56 52 24 51 Email : haristoy@sabineharistoy.com

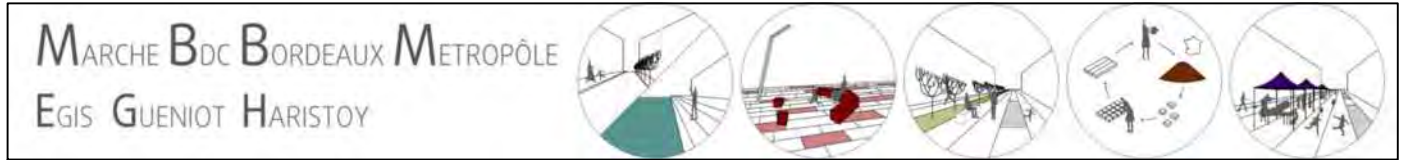

Echelle : 1/500

Ind.	Date	Des.	Ver.	Modifications	Phase
A	02-03-2018	HL	CC	Création document	
B					
C					

N°Affaire : SBO140025