

LEGENDE

- EL7* – Alignement approuvé le : 24/09/2010
- PAA* avec servitude d'alignement existante
- P.A.A* existant approuvé le :
- Alignement à supprimer*
- DPLMF* (Alignement à approuver)
- N°

*DPSA* Sommet d'alignement à approuver défini par ses coordonnées rectangulaires (voir tableau)
- DPPARF* (Parcelle du *DP\_Futur*)
- Limite parcelle cadastrale*
- PLU\_ER* Voirie – Emplacement réservé de voirie



BORDEAUX  
MÉTROPOLÉ

DIRECTION GENERALE NUMERIQUE  
ET SYSTEMES D'INFORMATION

- DIRECTION DE L'INFORMATION GEOGRAPHIQUE -

SERVICE TOPOGRAPHIE

COMMUNE  
de BORDEAUX

ENQUETE PUBLIQUE PREALABLE  
A LA MODIFICATION D'UN PLAN D'ALIGNEMENT

PLACE DU MAUCAILLOU

Partie comprise entre  
RUE GASPARD PHILIPPE  
et  
RUE CLARE

PLAN D'ALIGNEMENT  
ETAT EXISTANT

| NUMERO DE CLASSEMENT | TOPORUM | MODIFICATIONS |  | D.I.G                        |
|----------------------|---------|---------------|--|------------------------------|
| 9583                 | BX2116  |               |  | PROJETEUR : Justino DA COSTA |

DRESSE LE : 09/10/2024  
PAR : D.I.G.


Service Topographie  
Centre de Définition des Alignements  
l.herve@bordeaux-metropole.fr

Tel : 05 56 99 84 84 – Poste 28472  
Bordeaux Métropole  
Esplanade Charles de Gaulle/BORDEAUX

ADMISSION LE : 10/10/2024  
LE CHEF DU SERVICE TOPOGRAPHIE  
SYLVAIN COSTEMALE

Sylvain Costemale  
Ingénieur du Service Topographie


SERVICE DEMANDEUR : BERRIS-CAUQUIN André  
REPRESENTEUR : a.bertsing@bordeaux-metropole.fr  
Pôle territorial Bordeaux – S. Pouchet

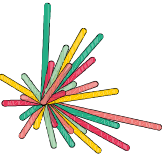

BORDEAUX  
MÉTROPOLÉ

Service Topographie  
Loïc HERVÉ  
l.herve@bordeaux-metropole.fr  
Tel : +33556998472

## Plan d'Alignement - Etat Existant

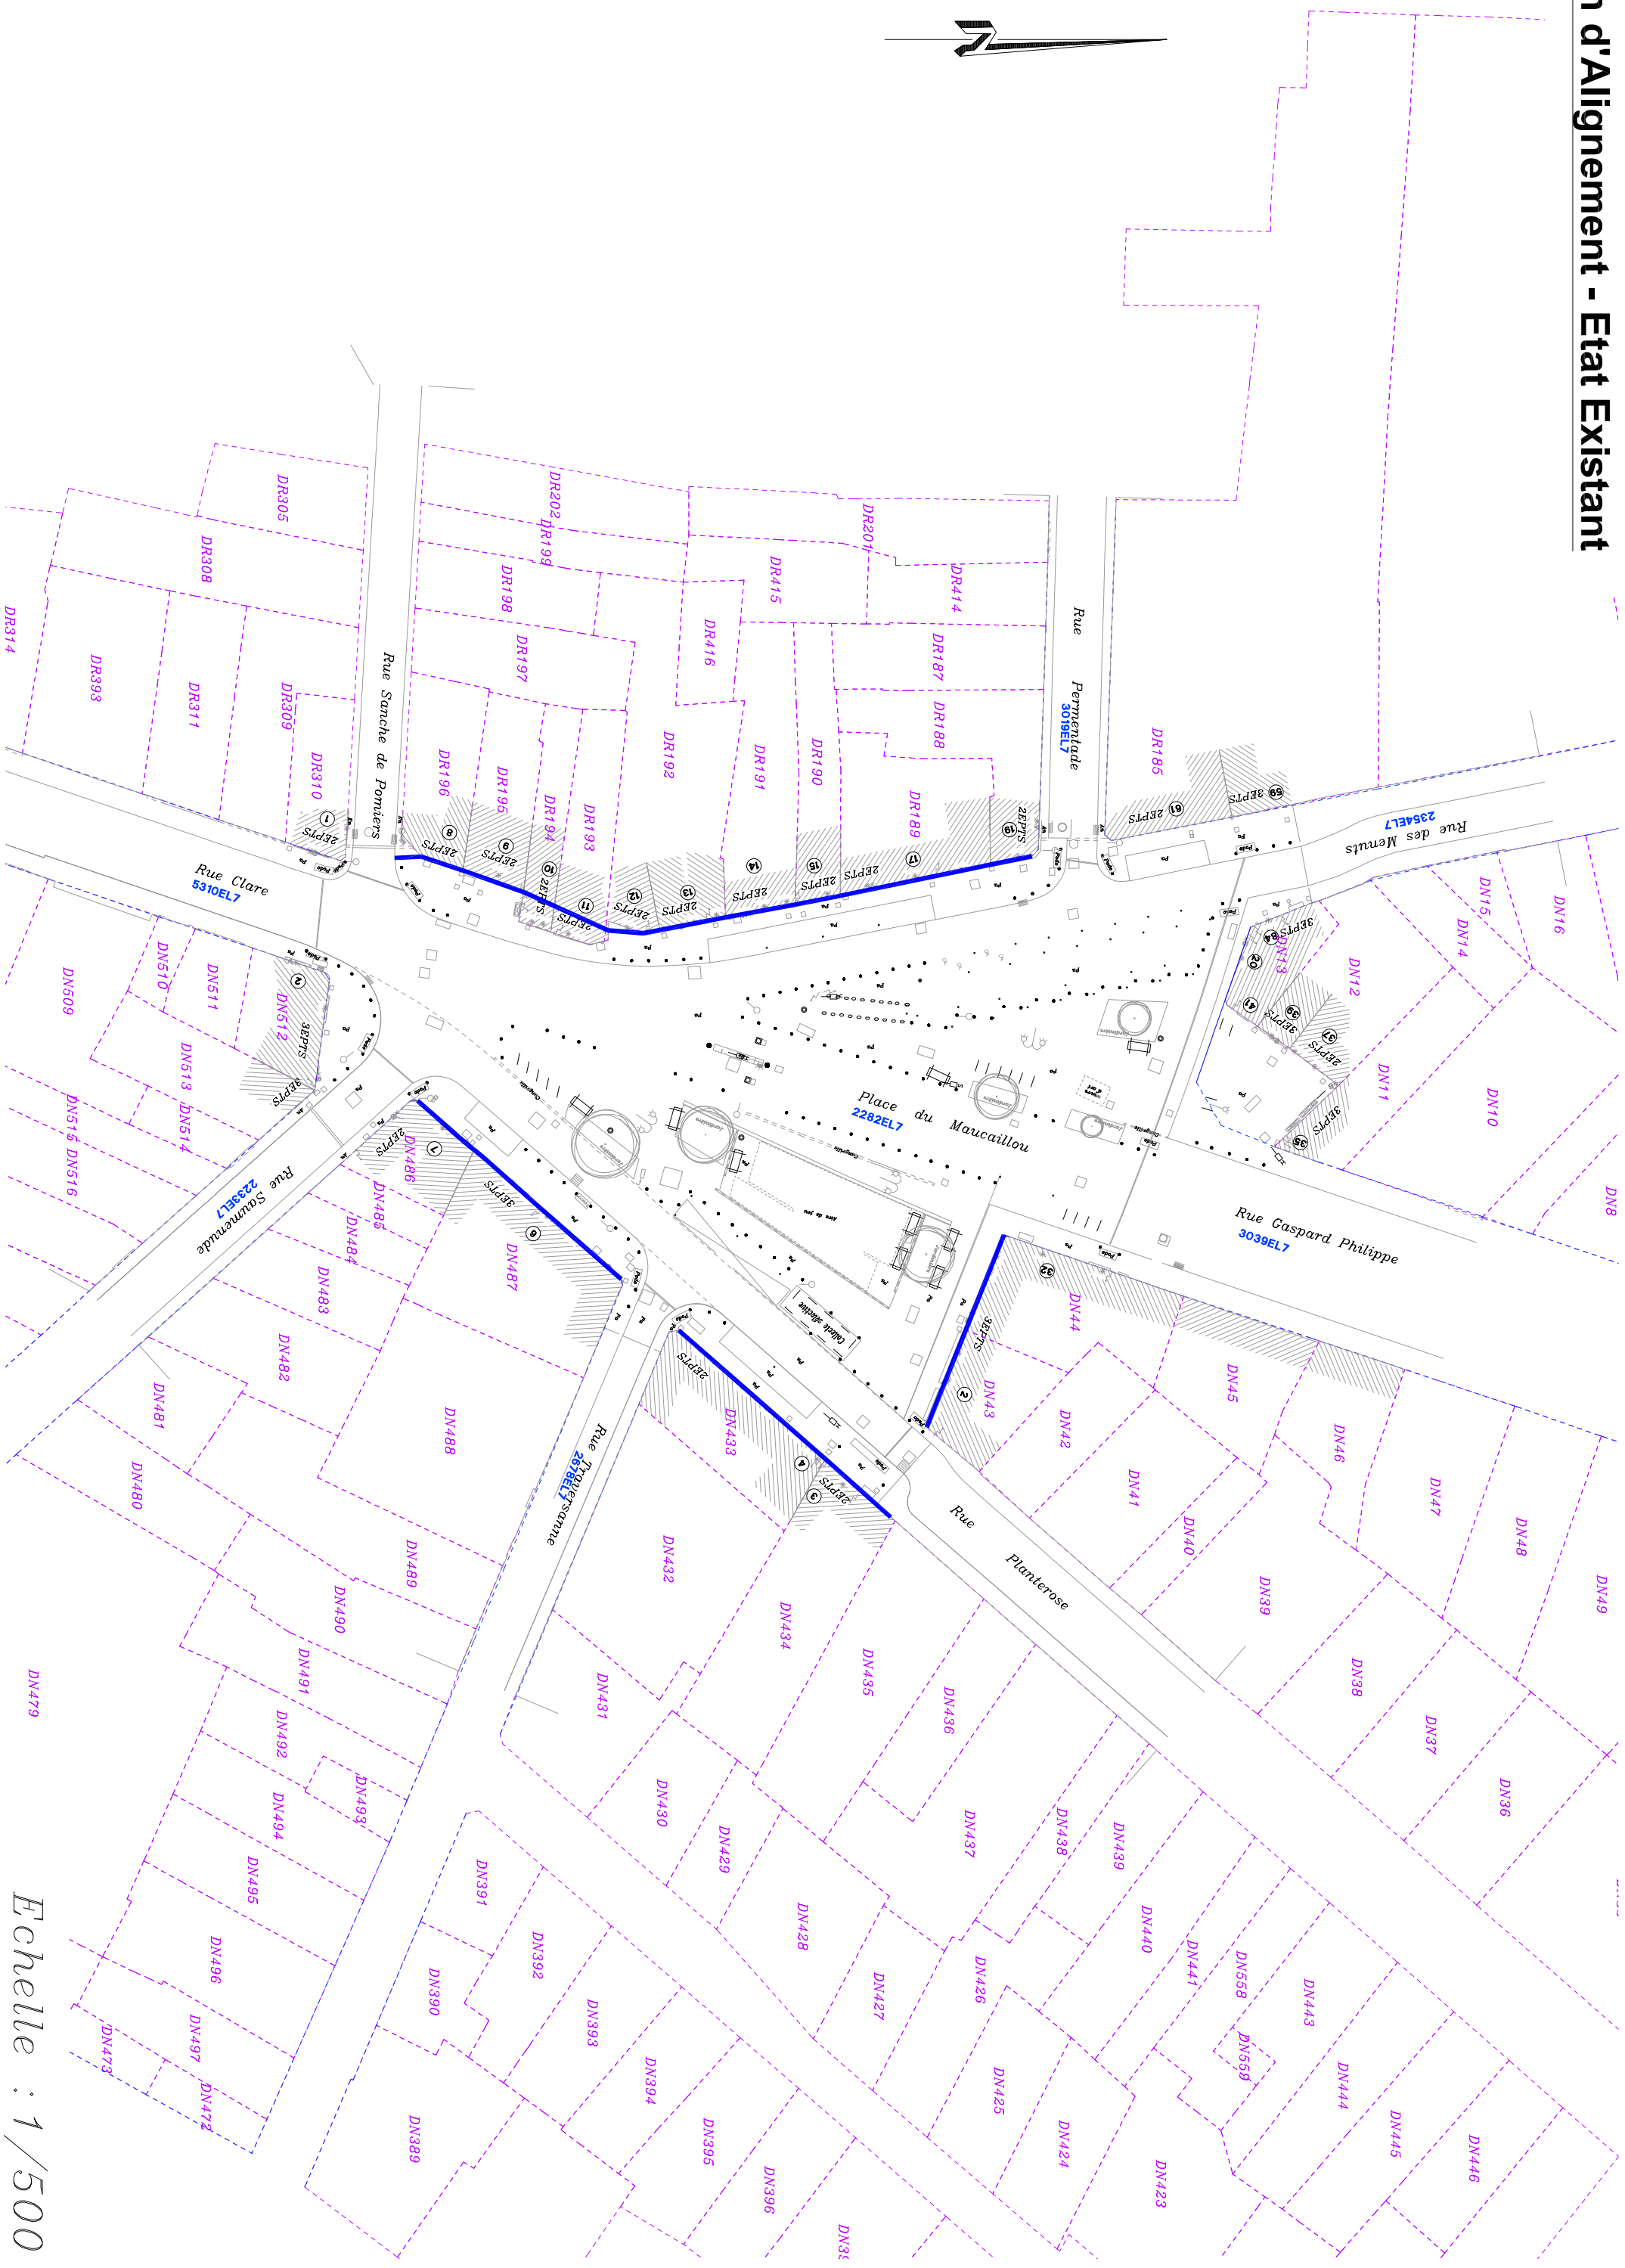

Echelle : 1/500