

LEGENDE

EL7 – Alignement approuvé le : 17/05/1978

PAA avec servitude d'Alignement existante

P.A.A existant approuvé le :

Alignement à supprimer

DPLMF (Alignement à approuver)

DPSA_Sommet d'alignement à approuver défini par ses coordonnées rectangulaires (voir tableau)

DPPARF (Parcelle du DP_Futur)

Limite parcelle cadastrale

PLU_ER_Voirie – Emplacement réservé de voirie

TABLEAU DES COORDONNEES			
MAY	POINTS D'ALIGNEMENT		Y
	X		
1	1418514.170		4187445.800
2	1418517.970		4187432.930
3	1418530.130		4187471.810
4	1418532.790		4187457.180
5	1418531.270		4187473.660
6	1418548.657		4187483.002
7	1418540.180		4187488.200
8	1418574.990		4187526.100
9	1418541.354		4187490.097
10	1418575.670		4187526.910
11	1418545.180		4187496.390
12	1418576.540		4187527.510
13	1418544.730		4187496.690
14	1418577.285		4187527.795
15	1418555.640		4187514.530
16	1418578.050		4187527.940
17	1418563.030		4187525.650
18	1418579.070		4187527.880
19	1418569.890		4187536.610
20	1418579.570		4187527.750
22	1418580.500		4187527.310



BORDEAUX
MÉTROPOLÉ

DIRECTION GENERALE NUMERIQUE
ET SYSTEMES D'INFORMATION

- DIRECTION DE L'INFORMATION GEOGRAPHIQUE -

SERVICE TOPOGRAPHIE

COMMUNE
de BORDEAUX

ENQUETE PUBLIQUE PREALABLE
A LA MODIFICATION D'UN PLAN D'ALIGNEMENT

RUE JACQUES D'WELLES

Partie comprise entre
QUAI SAINTE CROIX
et
SQUARE JEAN VAUTHIER

PLAN D'ALIGNEMENT
ETAT FUTUR

NUMERO DE CLASSEMENT	TOPPM	MODIFICATIONS	
9587	BX2120		

Service Topographie
Centre de Définition des Alignements
l.herve@bordeaux-metropole.fr

DRESSE LE : 09/10/2024
PAR : D.L.G.


Tel : 05 56 99 84 84 – Poste 28472
Bordeaux Métropole
Esplanade Charles de Gaulle/BORDEAUX

D.L.G.
PROJETEUR : Justino DA COSTA

ADMISSION LE : 10/10/2024
LE CHEF DU SERVICE TOPOGRAPHIE
SYLVAIN COSTEMALE

Sylvain Costemale
Ingénieur du Service Topographie


SERVICE DEMANDEUR : BBRCS-CLUGNIN Ande
06 33 89 36 49
a.bertsinguy@bordeaux-metropole.fr
Pôle territorial Bordeaux – S. Pouchet

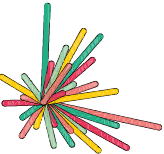

BORDEAUX
MÉTROPOLÉ

Service Topographie
Loïc HERVÉ
l.herve@bordeaux-metropole.fr
Tel : +33556998472

Plan d'Alignement - Etat Futur

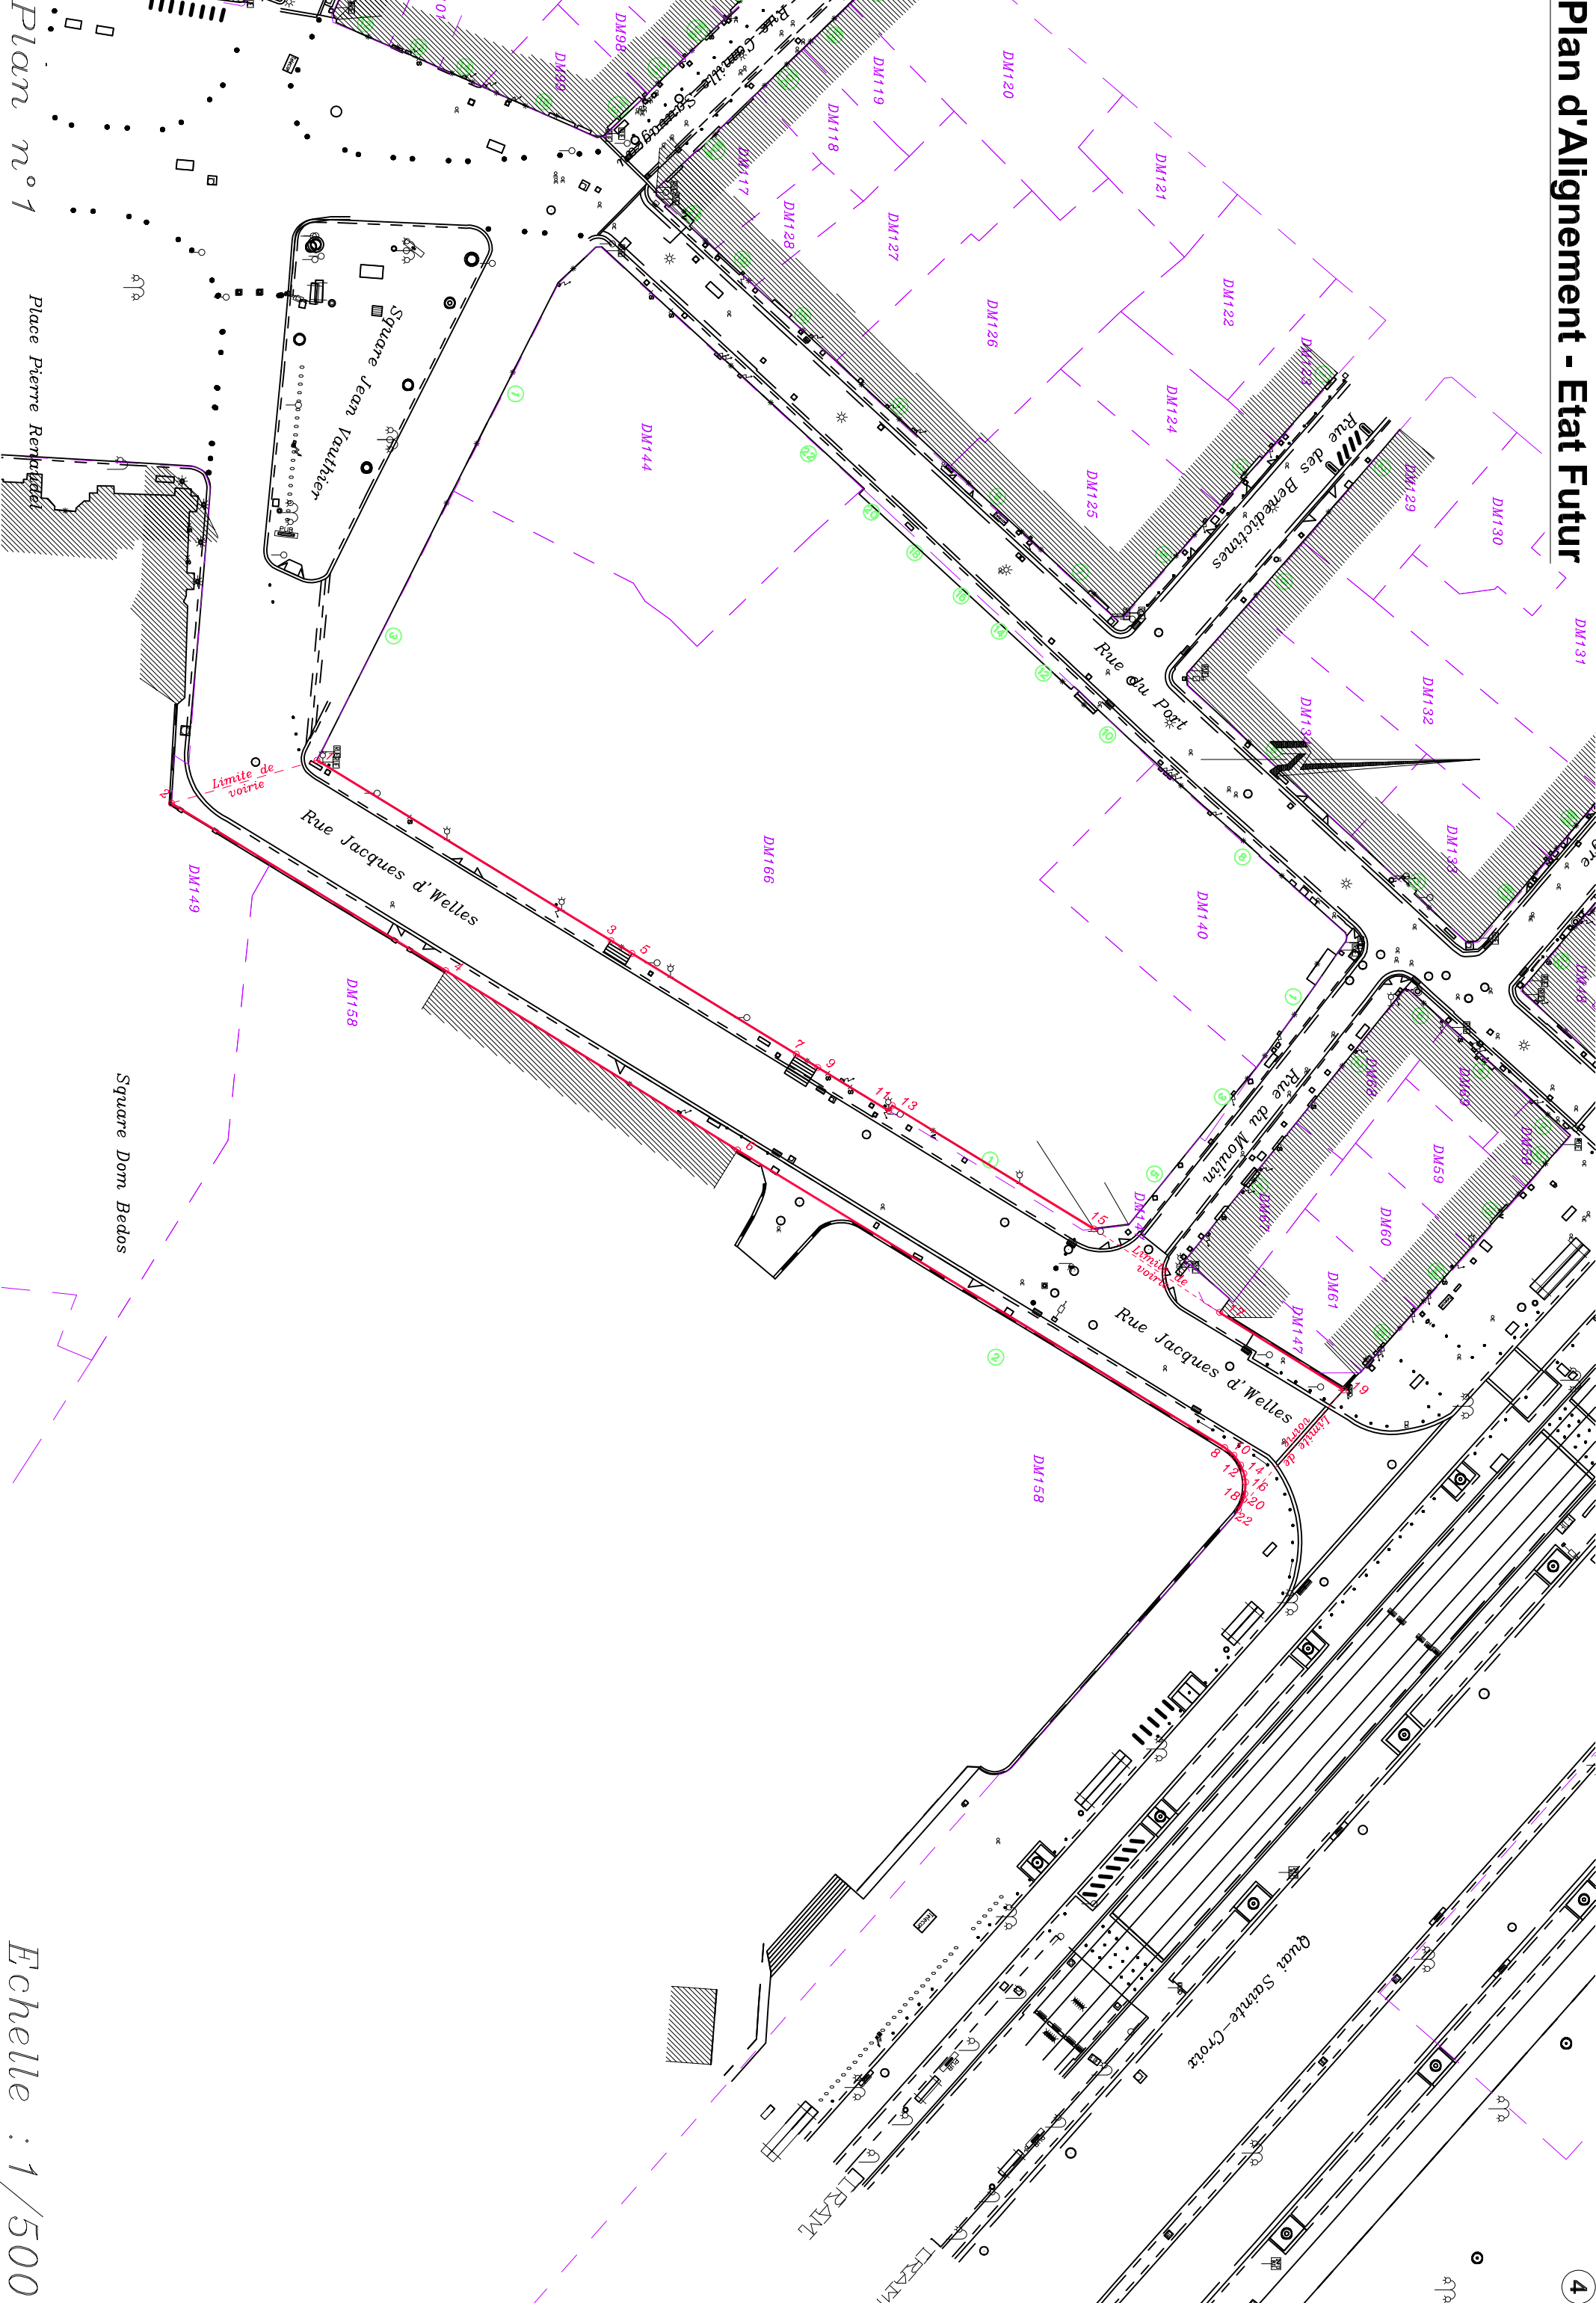

Plan n°1

Place Pierre Renard

Echelle : 1/500