



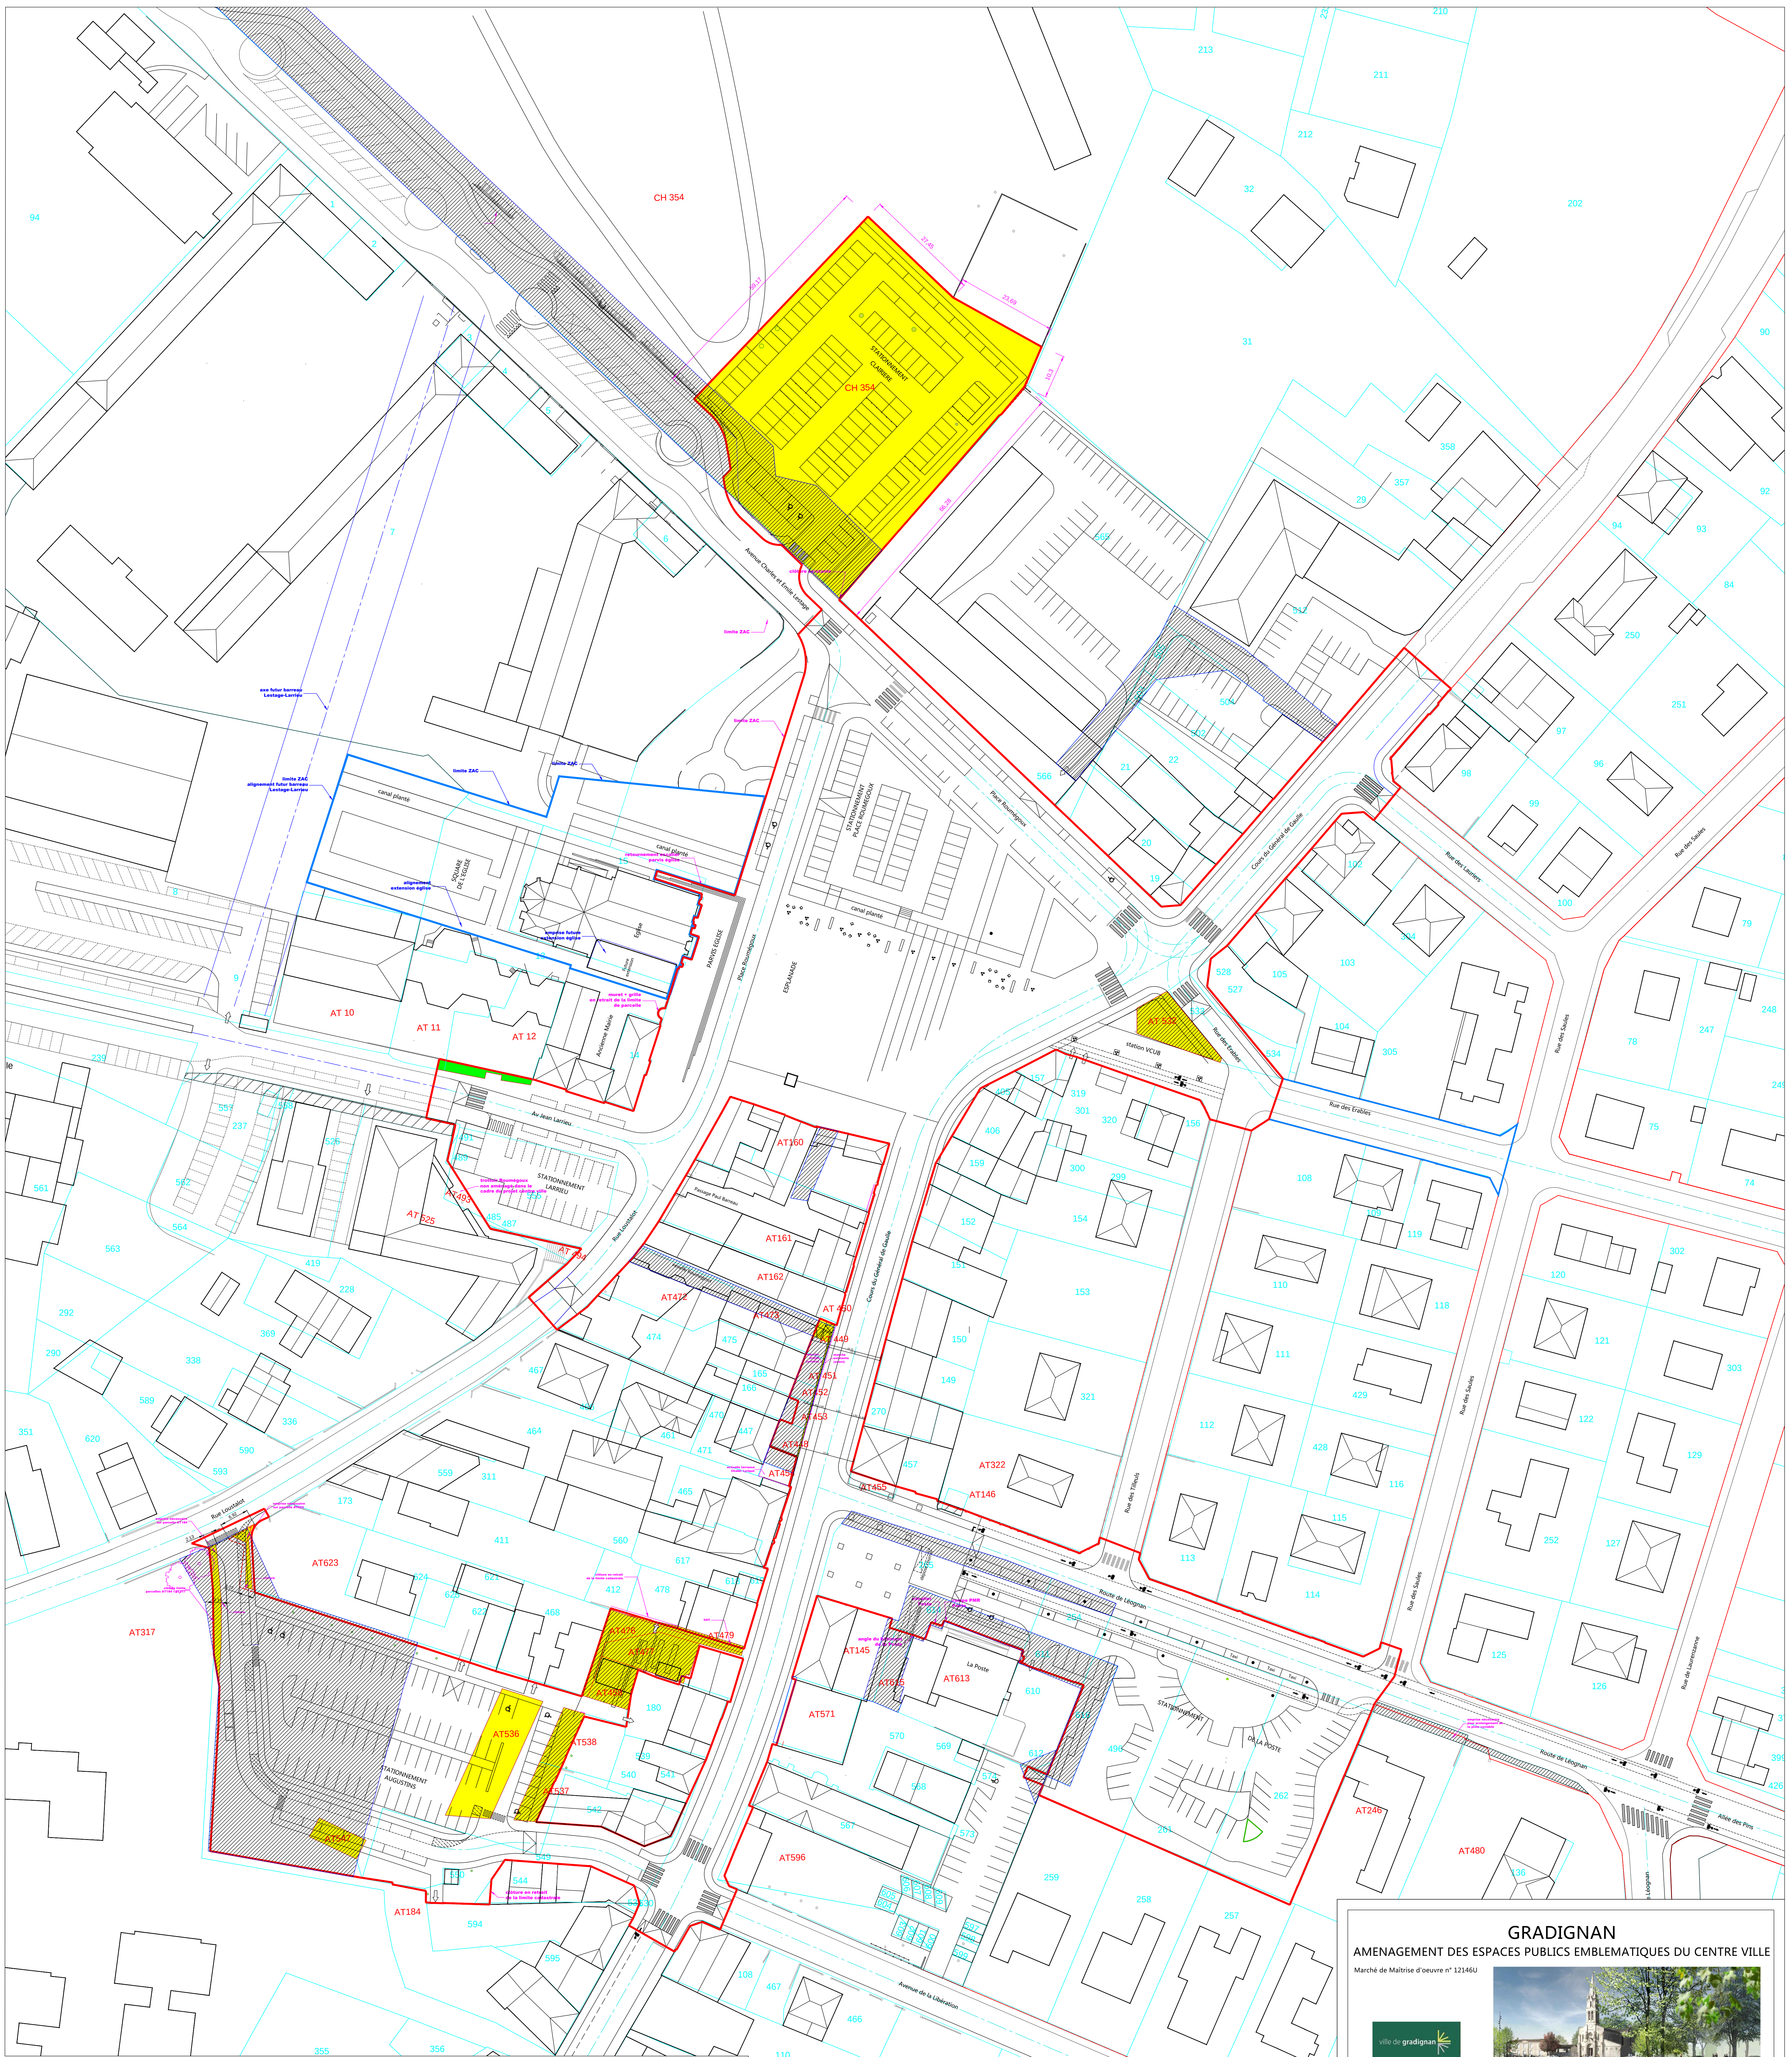

LEGENDE

- Emplacements réservés
- Acquisition
- Régularisation
- Périmètre "mission témoin"
- Périmètre complémentaire conception uniquement

ZOOM ACQUISITION 159 - 167 Cours du Général De Gaulle (éch: 1/200)

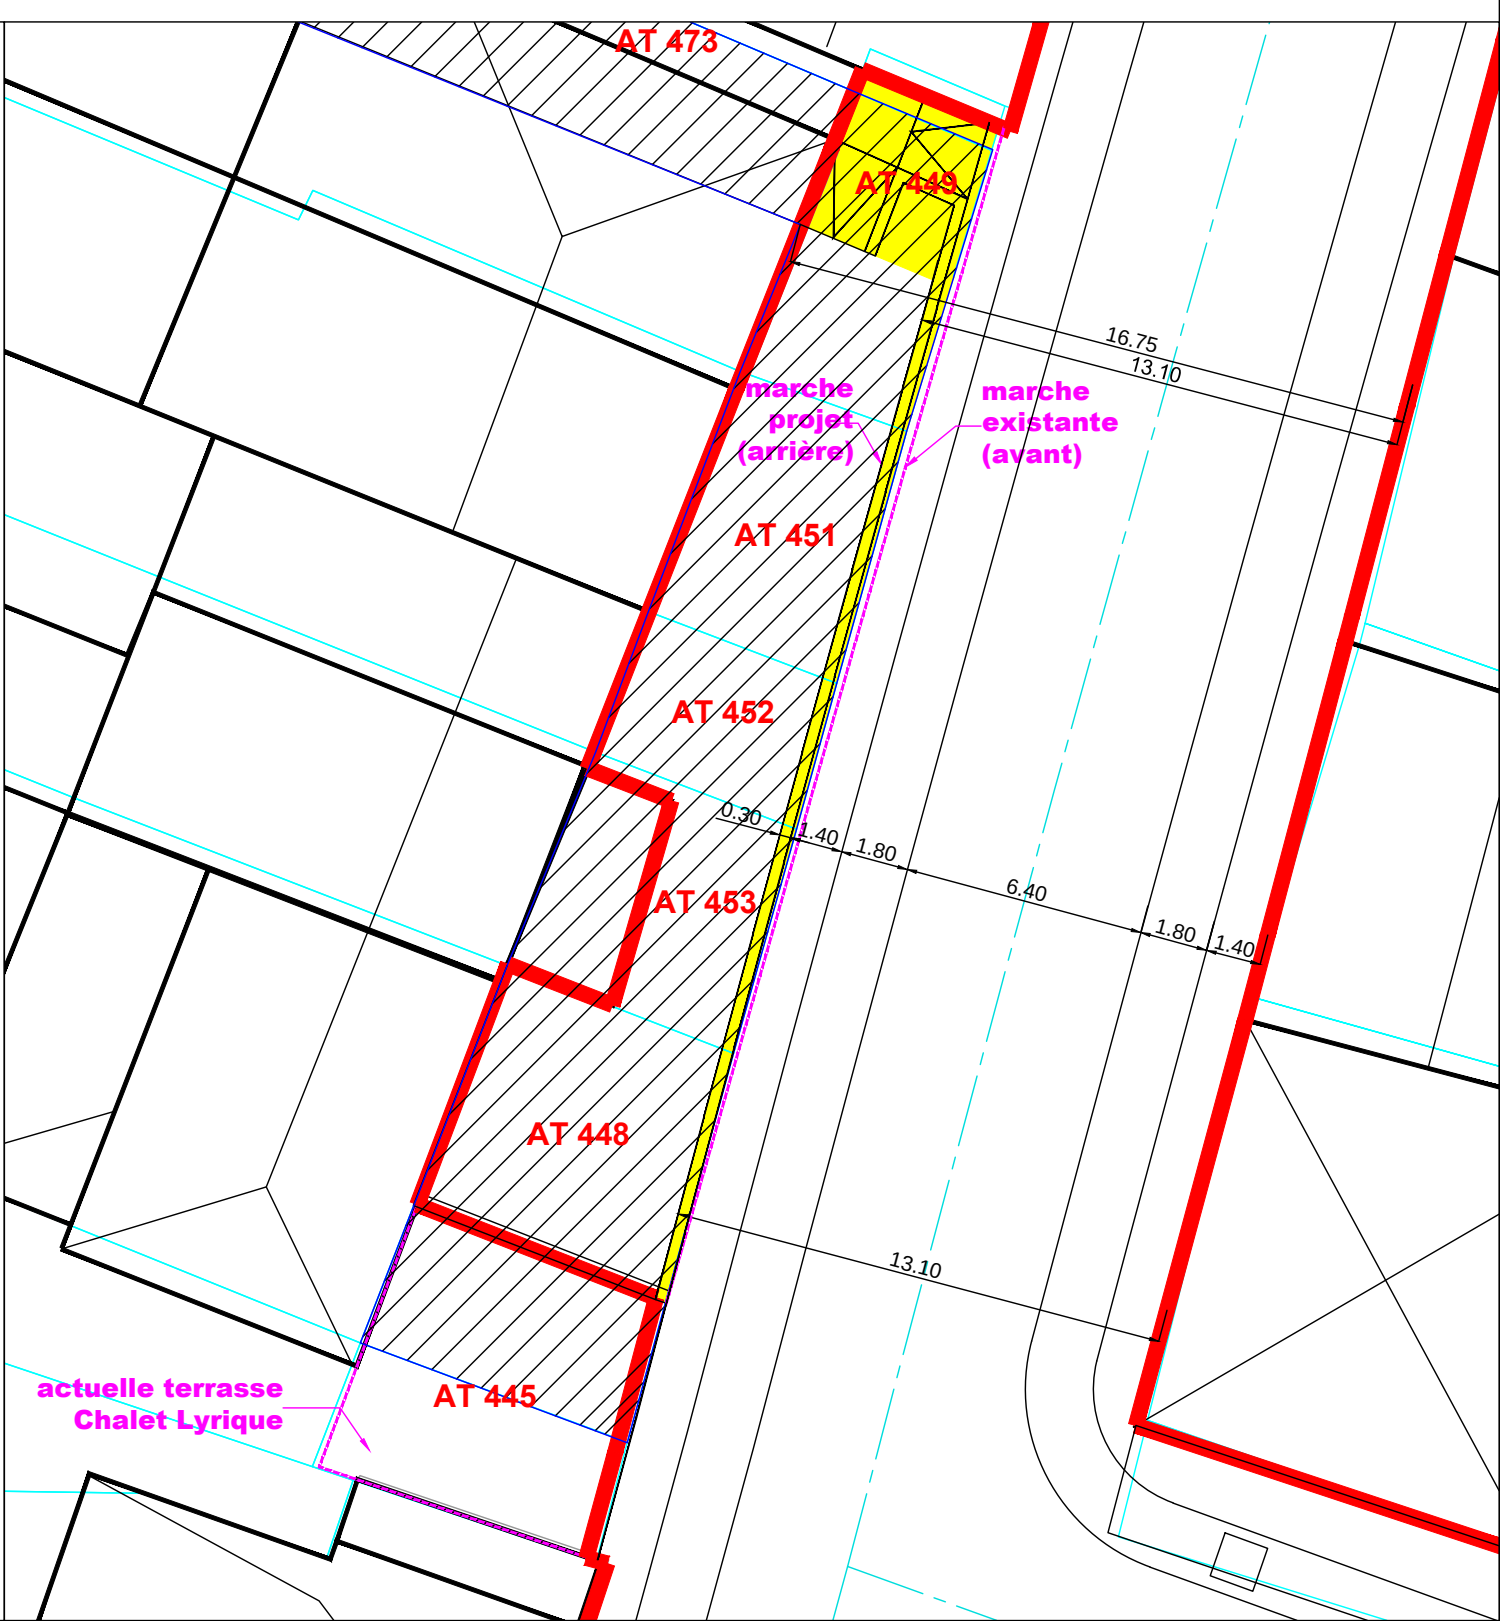

GRAGNIAN
AMENAGEMENT DES ESPACES PUBLICS EMBLEMATIQUES DU CENTRE VILLE

Marché de Maîtrise d'œuvre n° 12146U



MAITRISE D'OUVRAGE: **COMMUNAUTE URBAINE DE BORDEAUX**
Pôle de la proximité
Direction territoriale Sud
esplanade Charles de Gaulle
33076 Bordeaux cedex

MAITRISE D'OEUVRE **Sarl HORIZON** - Atelier Corajoud-Salliot-Taborda
Paysagiste (mandataire)
23, rue Sébastien Mercier 75 015 Paris
Tél: 01 44 37 06 60 - Fax: 01 45 71 07 70
michel.corajoud@wanadoo.fr

Architecte **a-trait architecture** - Nathalie Darriet & J.Charles Piroux
31, rue Leyteire 33 000 Bordeaux
Tél: 05 56 79 74 83
atraits@free.fr

Concepteur lumière **François Magos**
6, rue de la bavette 77 940 Montmachoux
Tél: 01 60 70 25 60 - Fax: 01 43 73 74 36
francois.magos@gmail.com

BET tous corps d'état **INGEROP Conseil et Ingénierie**
11, allée James Watt 33 708 Mérignac BP 60174
Tél: 05 56 47 79 79 - Fax: 05 56 13 00 27
ingerop.bordeaux@ingerop.com

N°:	PLAN :	PHASE :
02	PLAN DU FONCIER	E.P+ Etudes Préliminaires
INDICE : e	ECH : 1/500	DATE : novembre 2013