

LEGENDE

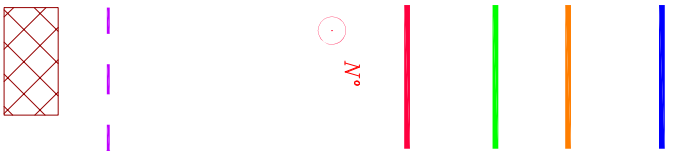



TABLEAU DES COORDONNEES

POINTS D'ALIGNEMENT								
MAT	X	Y	31	1417696.460	4187502.190	32	1417693.346	4187509.742
1	1417604.740	4187491.410	33	14177715.700	4187505.480	34	1417694.213	4187509.897
2	1417591.380	4187496.290	35	1417716.260	4187505.880	36	1417694.200	4187510.030
3	1417605.510	4187491.460	37	1417724.360	4187507.260	38	1417723.340	4187514.920
4	1417603.630	4187497.160	39	1417724.410	4187506.960	40	1417727.480	4187515.601
5	1417605.507	4187491.500	41	1417744.340	4187510.380	42	1417750.410	4187519.551
6	1417603.613	4187497.390	43	1417744.890	4187510.780	44	1417756.355	4187520.486
7	1417610.940	4187491.800	45	1417751.780	4187511.970	46	1417761.591	4187521.546
8	1417604.720	4187497.470	47	1417758.590	4187522.854	48	1417769.251	4187522.854
9	1417614.270	4187491.940	49	1417790.790	4187518.680	50	1417789.181	4187526.255
10	1417606.810	4187497.470	51	1417792.375	4187517.399	52	1417797.940	4187527.760
11	1417615.290	4187491.990	53	1417799.030	4187518.330	54	1417808.390	4187529.280
12	1417609.670	4187497.750	55	1417802.170	4187520.660	56	1417812.590	4187528.230
13	1417615.300	4187491.950	57	1417824.990	4187514.930	58	1417821.550	4187526.020
14	1417613.240	4187497.900	60	1417827.750	4187524.770	62	1417827.140	4187525.040
15	1417615.680	4187491.970						
16	1417615.880	4187498.070						
17	1417615.690	4187491.680						
18	1417615.720	4187499.110						
19	1417617.480	4187491.740						
20	1417641.020	4187500.800						
21	1417620.750	4187491.920						
22	1417650.513	4187502.481						
23	1417626.480	4187492.230						
24	1417650.513	4187502.485						
25	1417641.540	4187492.971						
26	1417661.600	4187504.460						
27	1417663.230	4187496.740						
28	1417665.930	4187505.190						
29	1417695.740	4187502.380						
30	1417681.420	4187507.820						

- DIRECTION DE L'INFORMATION GEOGRAPHIQUE -

SERVICE TOPOGRAPHIE

ENQUETE PUBLIQUE PREALABLE
A LA MODIFICATION D'UN PLAN D'ALIGNEMENT

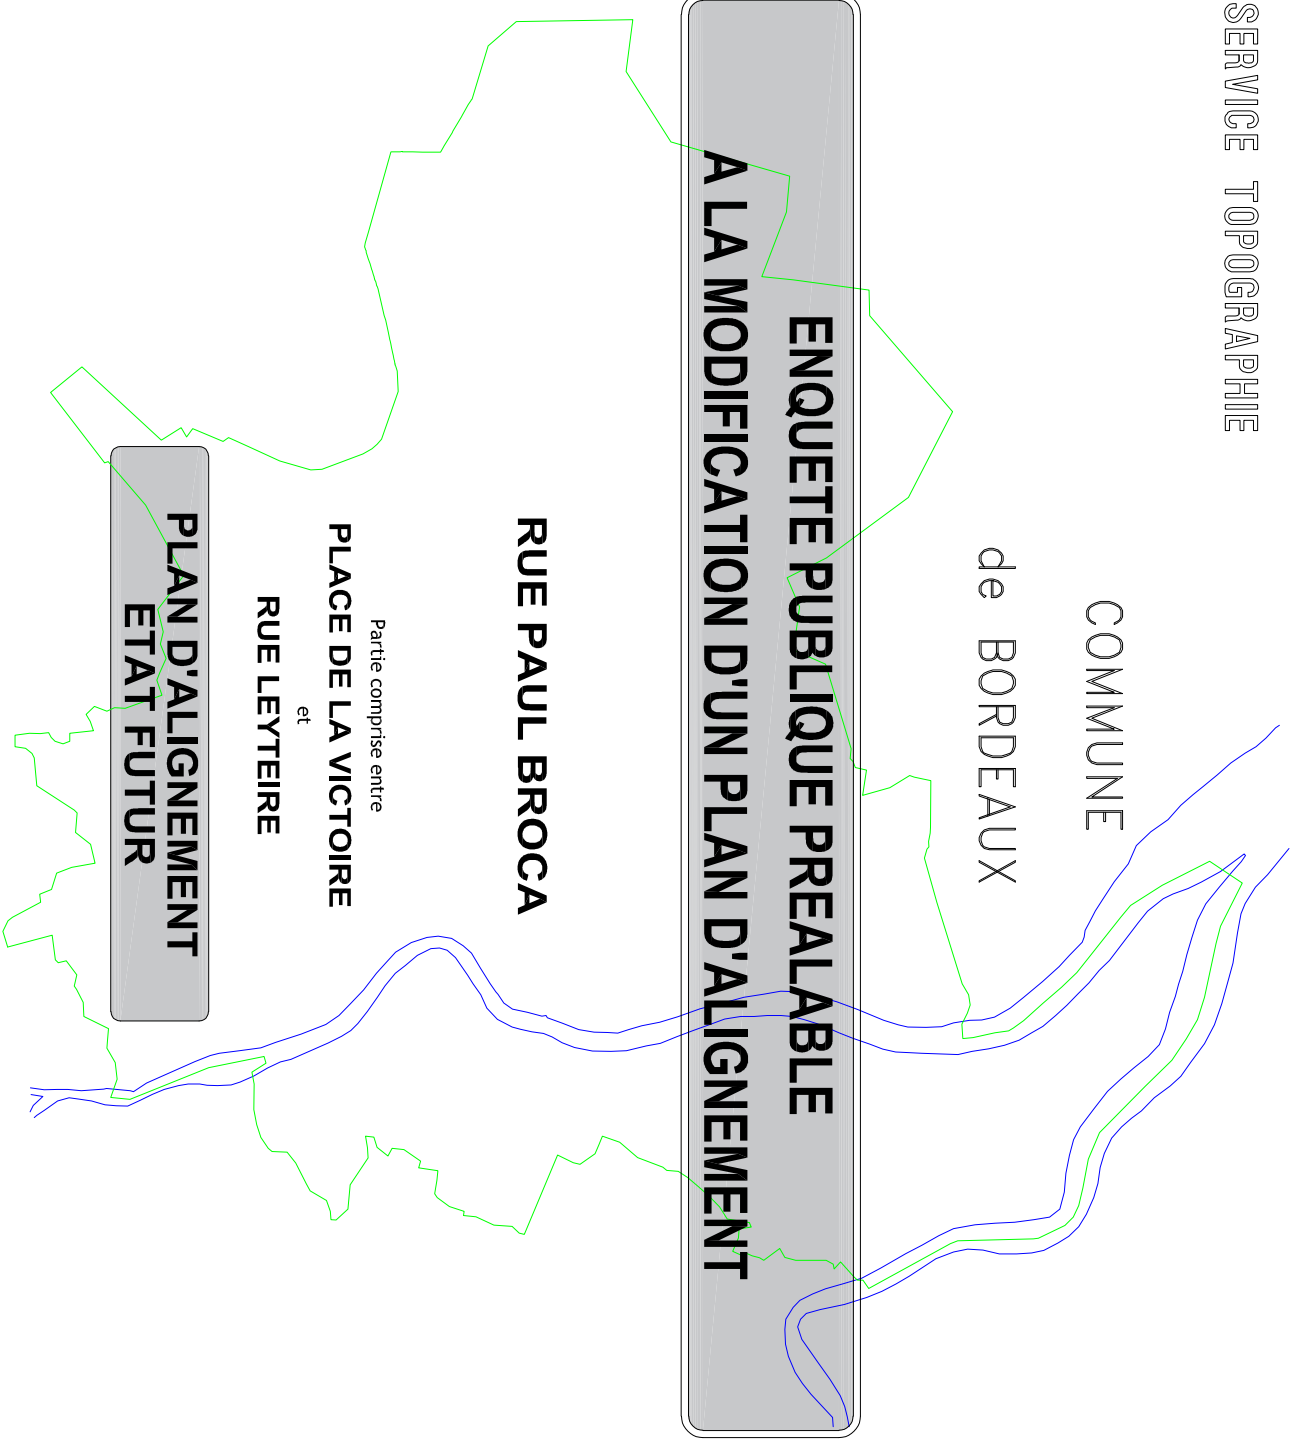

NUMERO DE CLASSEMENT	TOPPM	D.L.C	PROJETANT :
9578	BX21111		Justino DA COSTA
MODIFICATIONS			

DRESSE LE : 09/10/2024

PAR : D.L.C.

Service Topographie

Centre de Définition des Alignements

l.herve@bordeaux-metropole.fr

Tel : 05 56 99 84 84 – Poste 28472

Bordeaux Métropole

Espace Charles de Gaulle/BORDEAUX

ADMISSION LE : 10/10/2024

LA CDR DU SERVICE TOPOGRAPHIE


Sylvain COSTEALE


Service Demandeur : BBRCS-CAJUN Aude

REFERENCE : 06 33 89 36 49

a.bertschinger@bordeaux-metropole.fr

Pôle Territorial Bordeaux – S. Pouchet

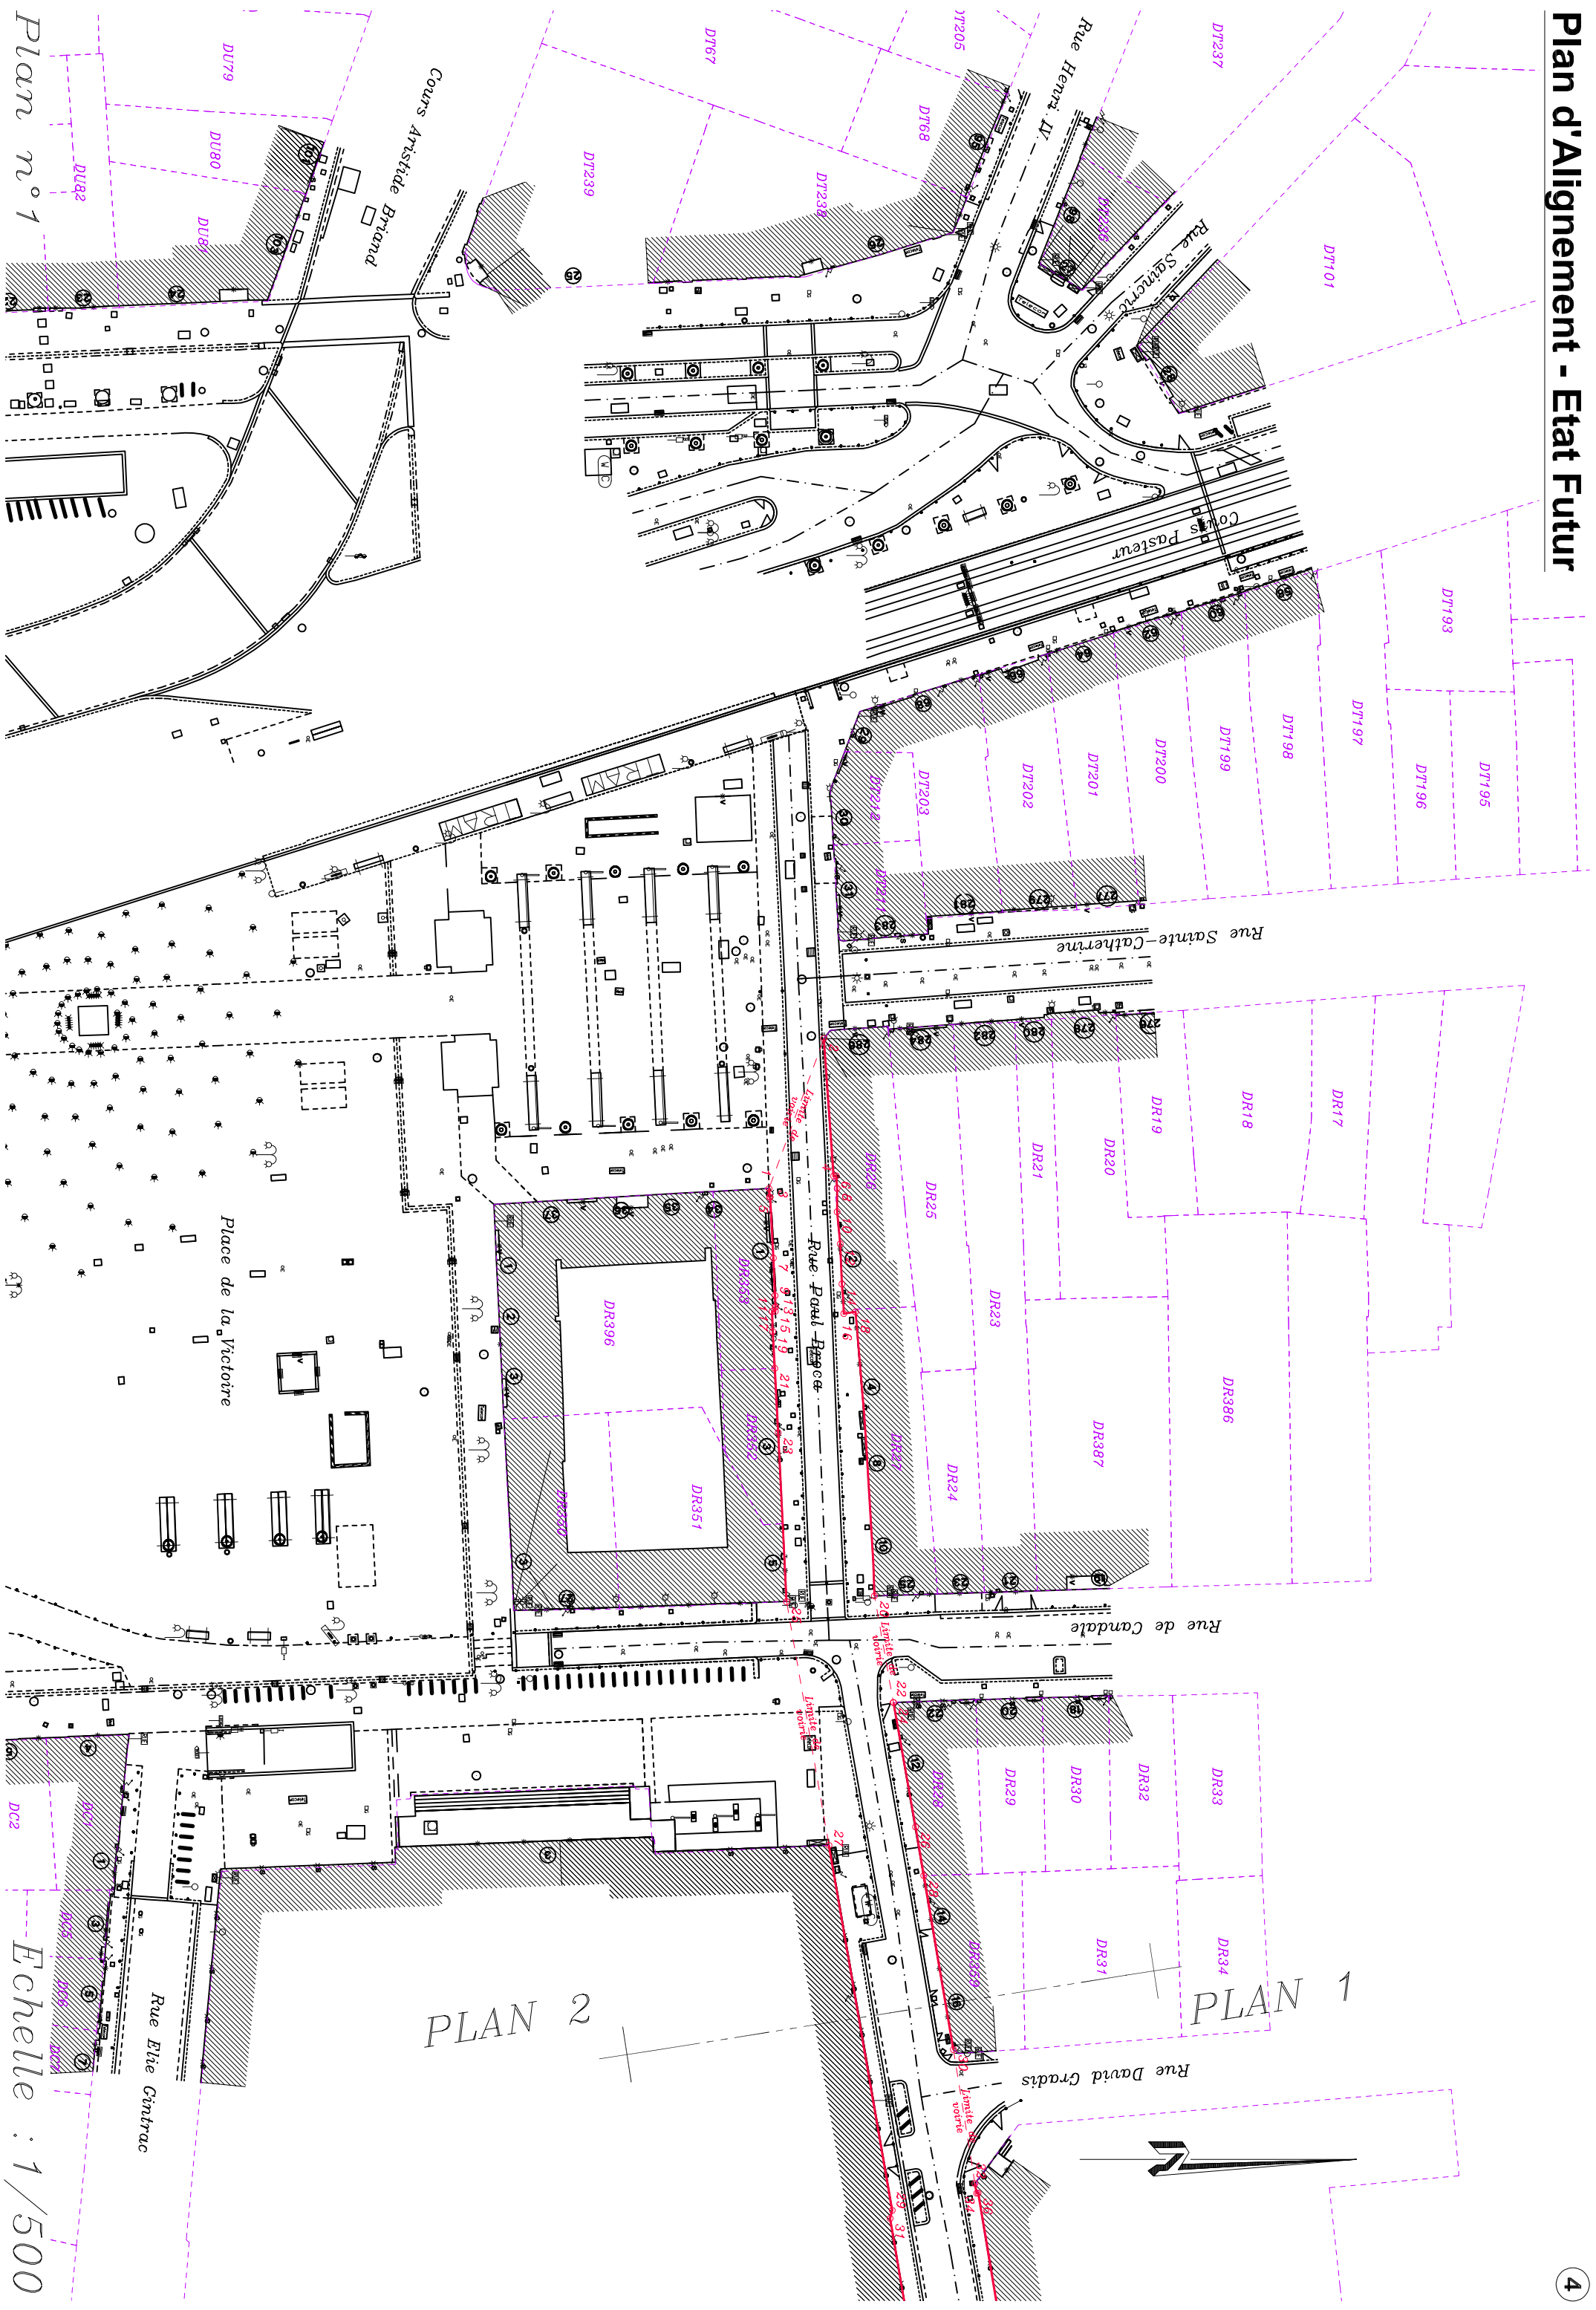

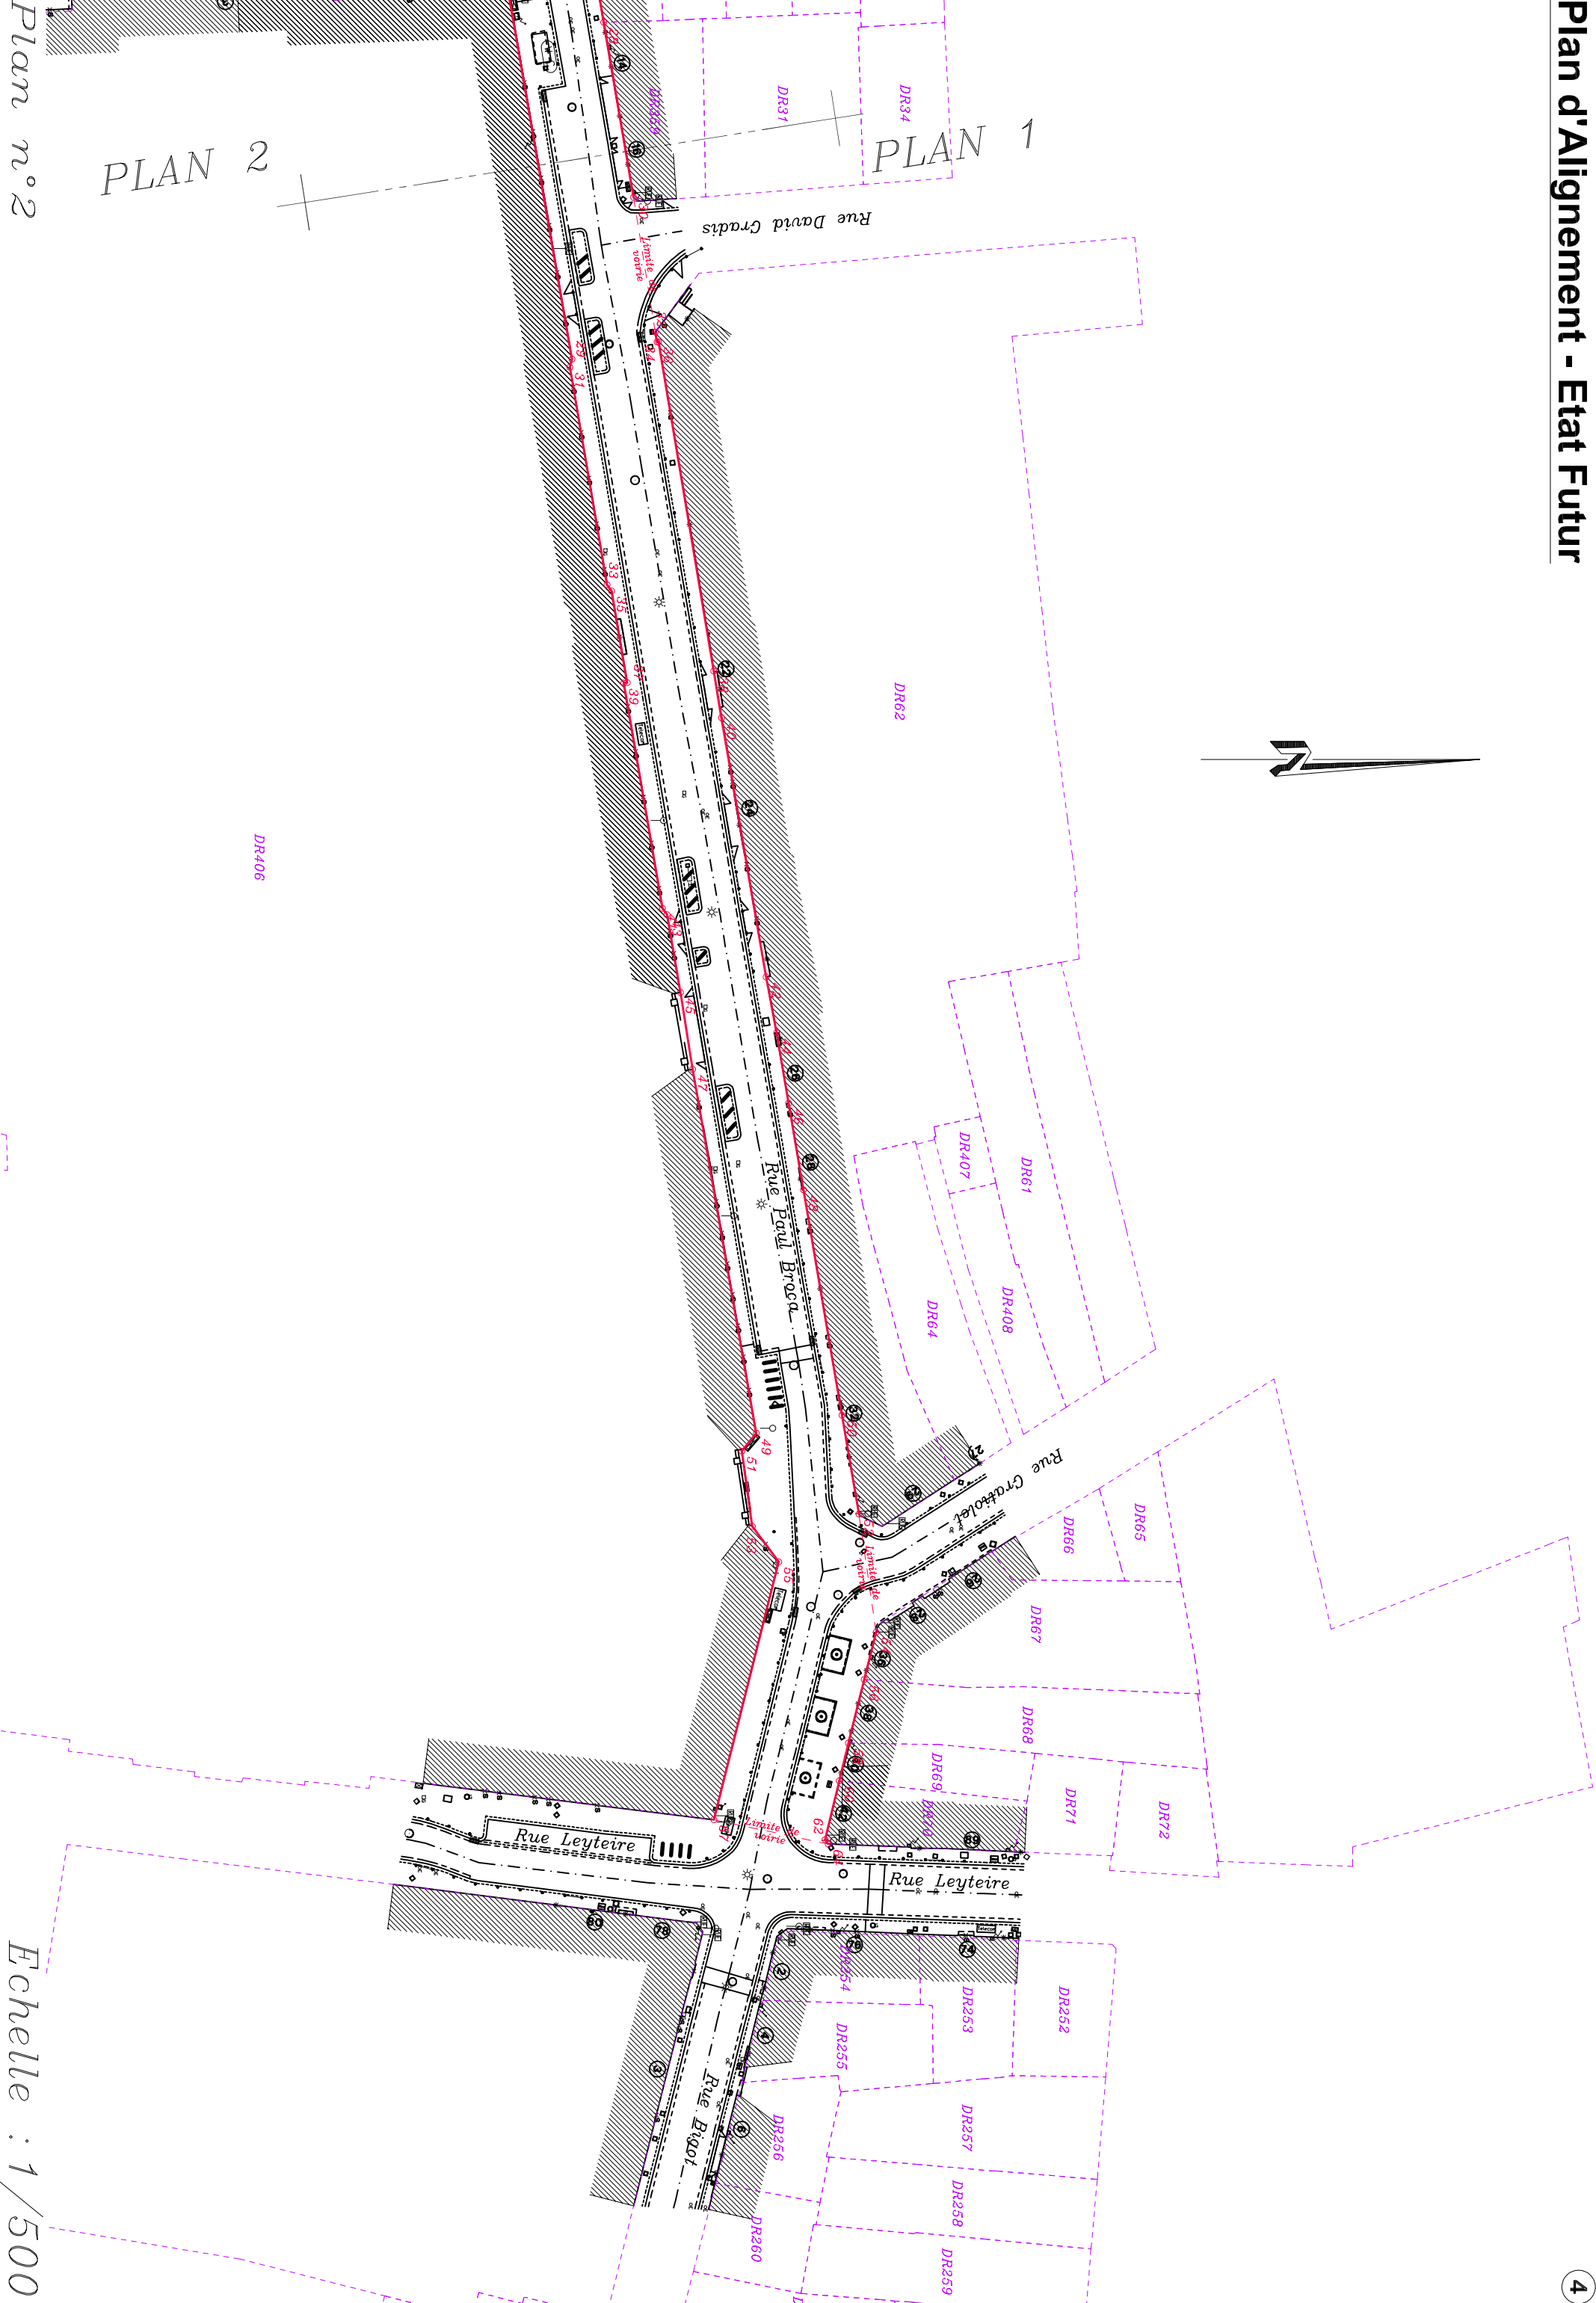

Plan n°2

Echelle : 1/500