BORDEAUX MÉTROPOLE

DIRECTION GENERALE NUMERIQUE ET SYSTEMES D'INFORMATION

DIRECTION DE L'INFORMATION GEOGRAPHIQUE

SERVICE TOPOGRAPHIE

COMMUNE

de VILLENAVE D'ORNON

ENQUETE PUBLIQUE PREALABLE AU CLASSEMENT ET APPROBATION DU PLAN D'ALIGNEMENT

ALLEE DU CARROUSEL

Parcelles CN 181, 182, 183, 184, 185, 186, 187, 188 et 189

PLAN DE MASSE

Echelle : 1/250

NUMERO DE CLASSEMENT	MODIFICATIONS	D.I.G
9599		PROJETEUR : Damien BRACHET
DRESSE LE : 10/04/2025 PAR : D.I.G. Service Topographie Centre de Définition des Alignements thervet@bordeaux-metropole.fr Tél : 05 56 99 84 84 – Poste 28472 Bordeaux Métropole Esplanade Charles de Gaulle/BORDEAUX		ADMISSION LE : 11/04/2025 LE CHEF DU SERVICE TOPOGRAPHIE Sylvain COSTEMALE Sylvain Costemale Ingénieur des Services Topographiques
		SERVICE DEMANDEUR : REFERENT : DUCHEMIN Marie 0573299097 marie.duchemin@bordeaux-metropole.fr Dir. Déve. Aménag. PT 2020

LEGENDE

Partie à classer
S = 41a 95ca

Limite parcelle cadastrale
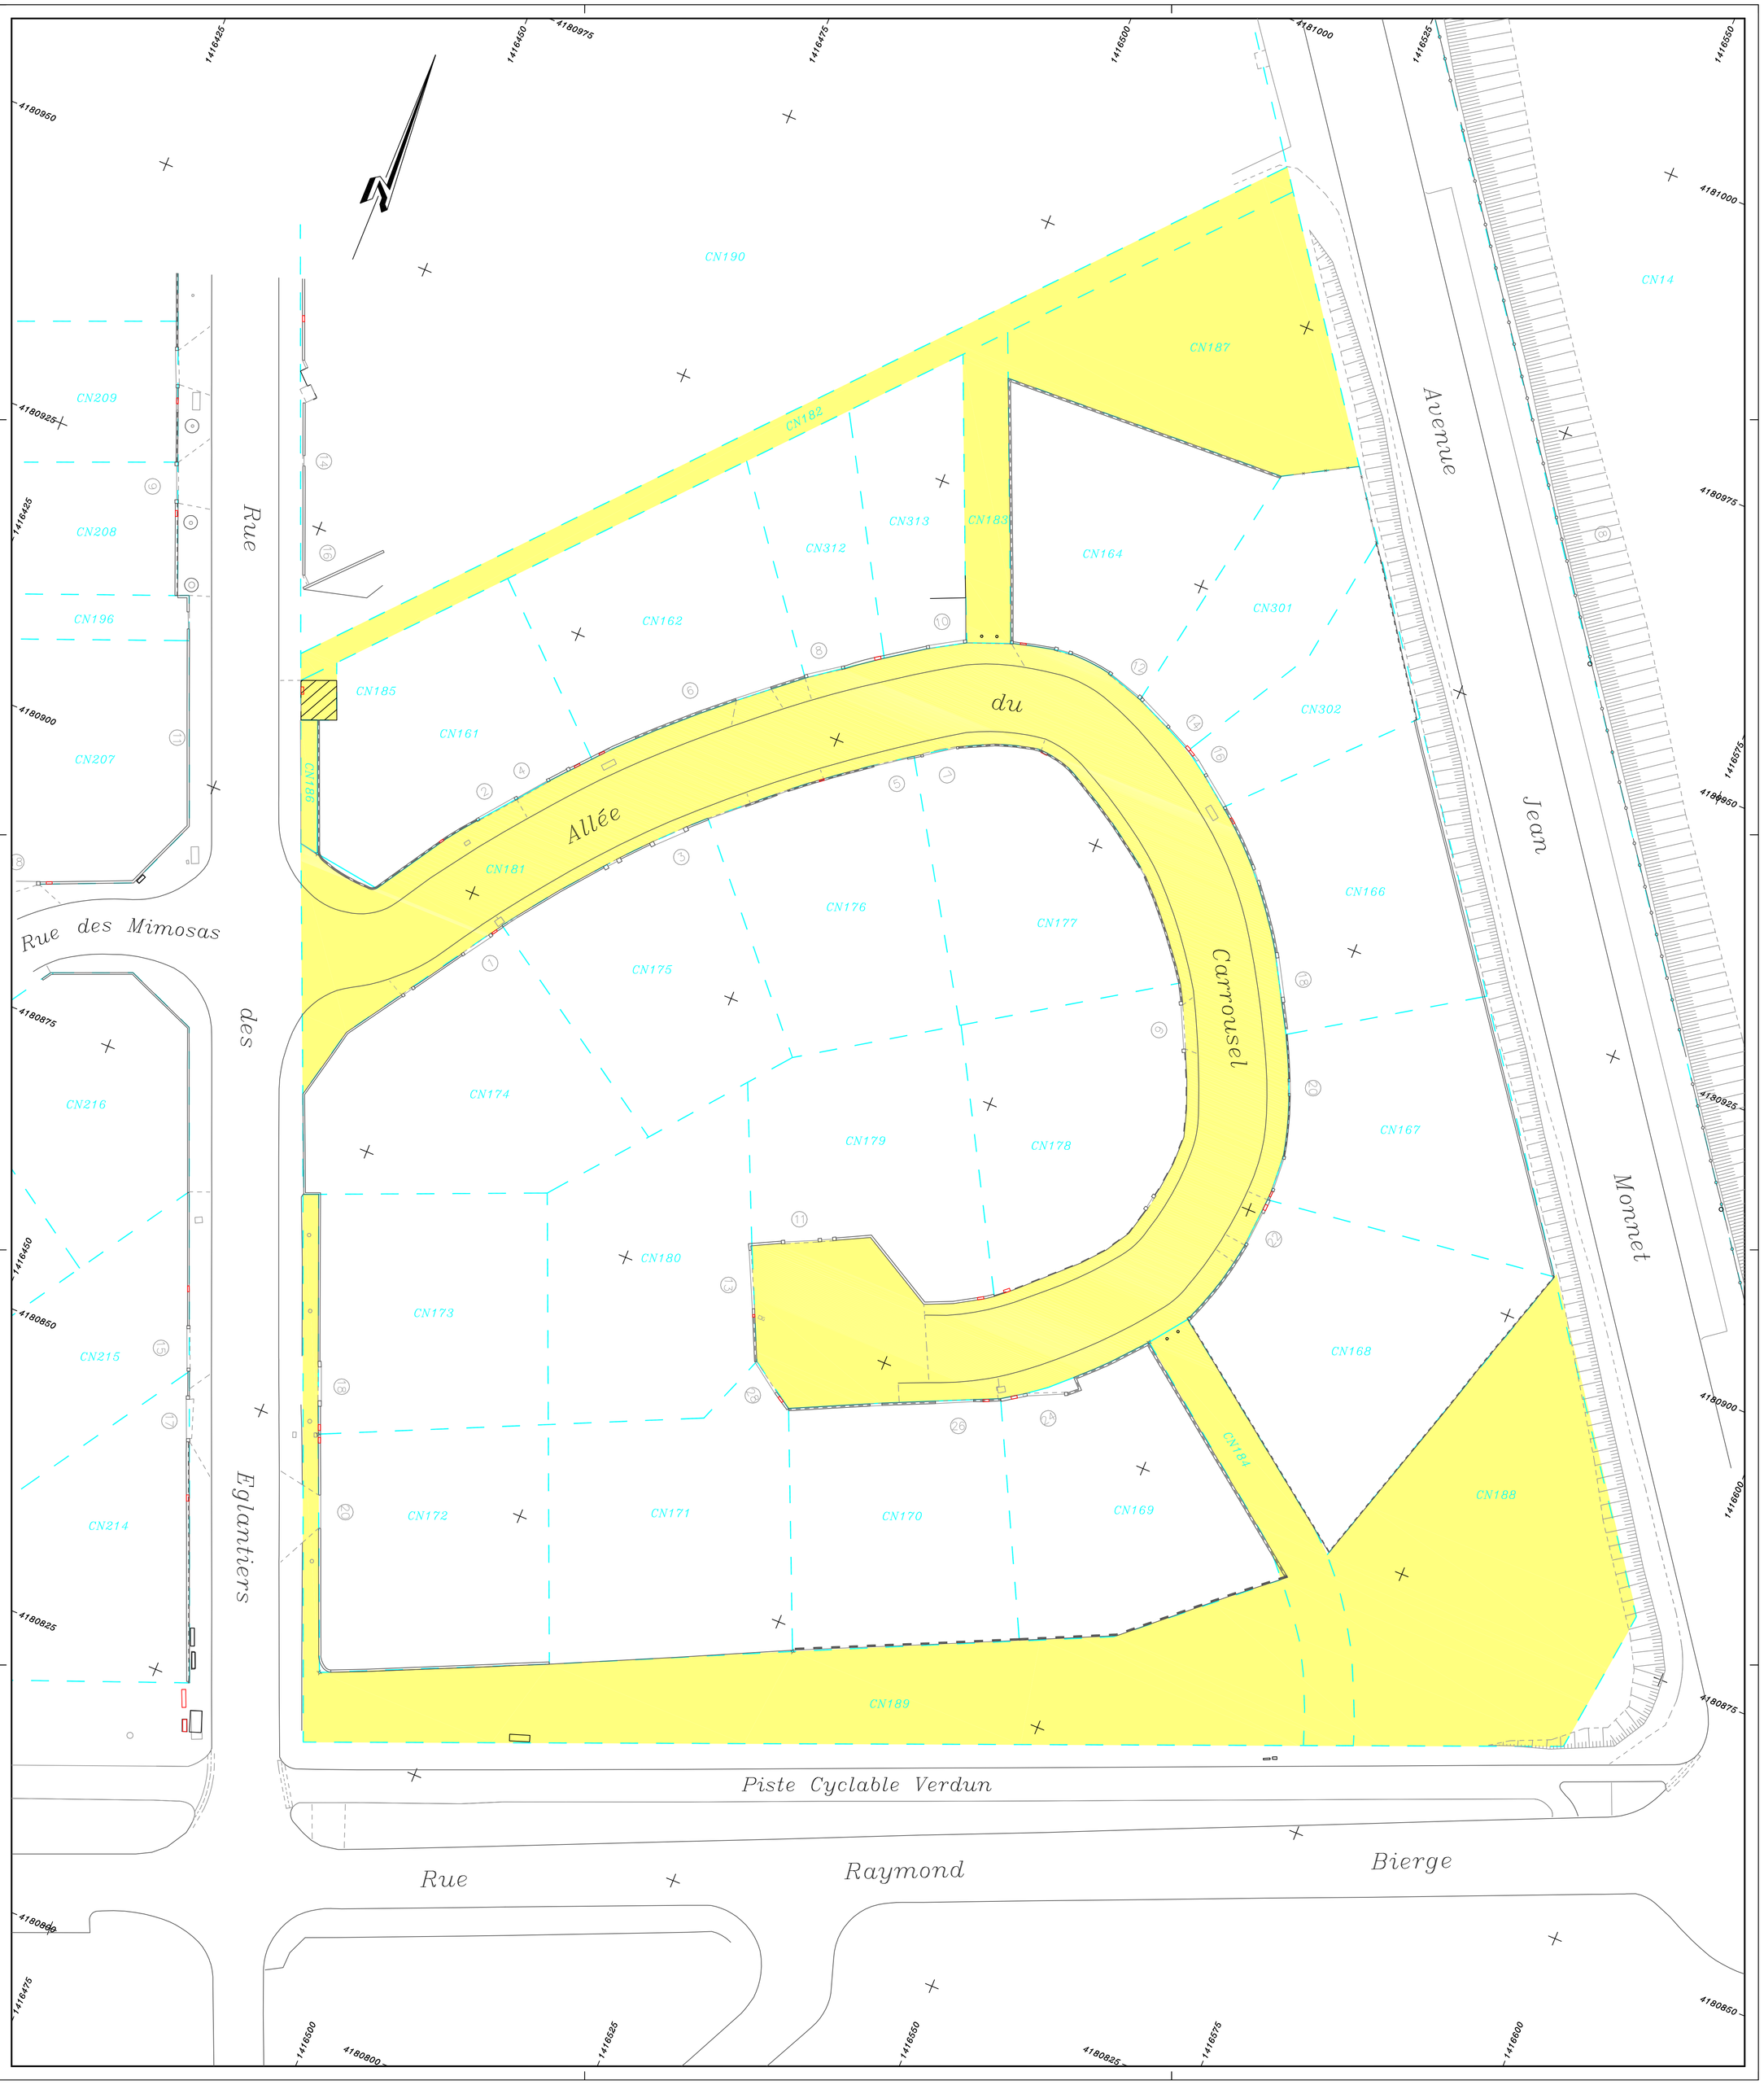
NOTA: Plan établi a partir des plans 133_PCRS_BM du 14/03/2025.
Plan rattaché au système de projection de coordonées Lambert 93 zone 4 (CC45).
L'application du plan cadastral est figurative et ne définit pas les limites de propriété.