

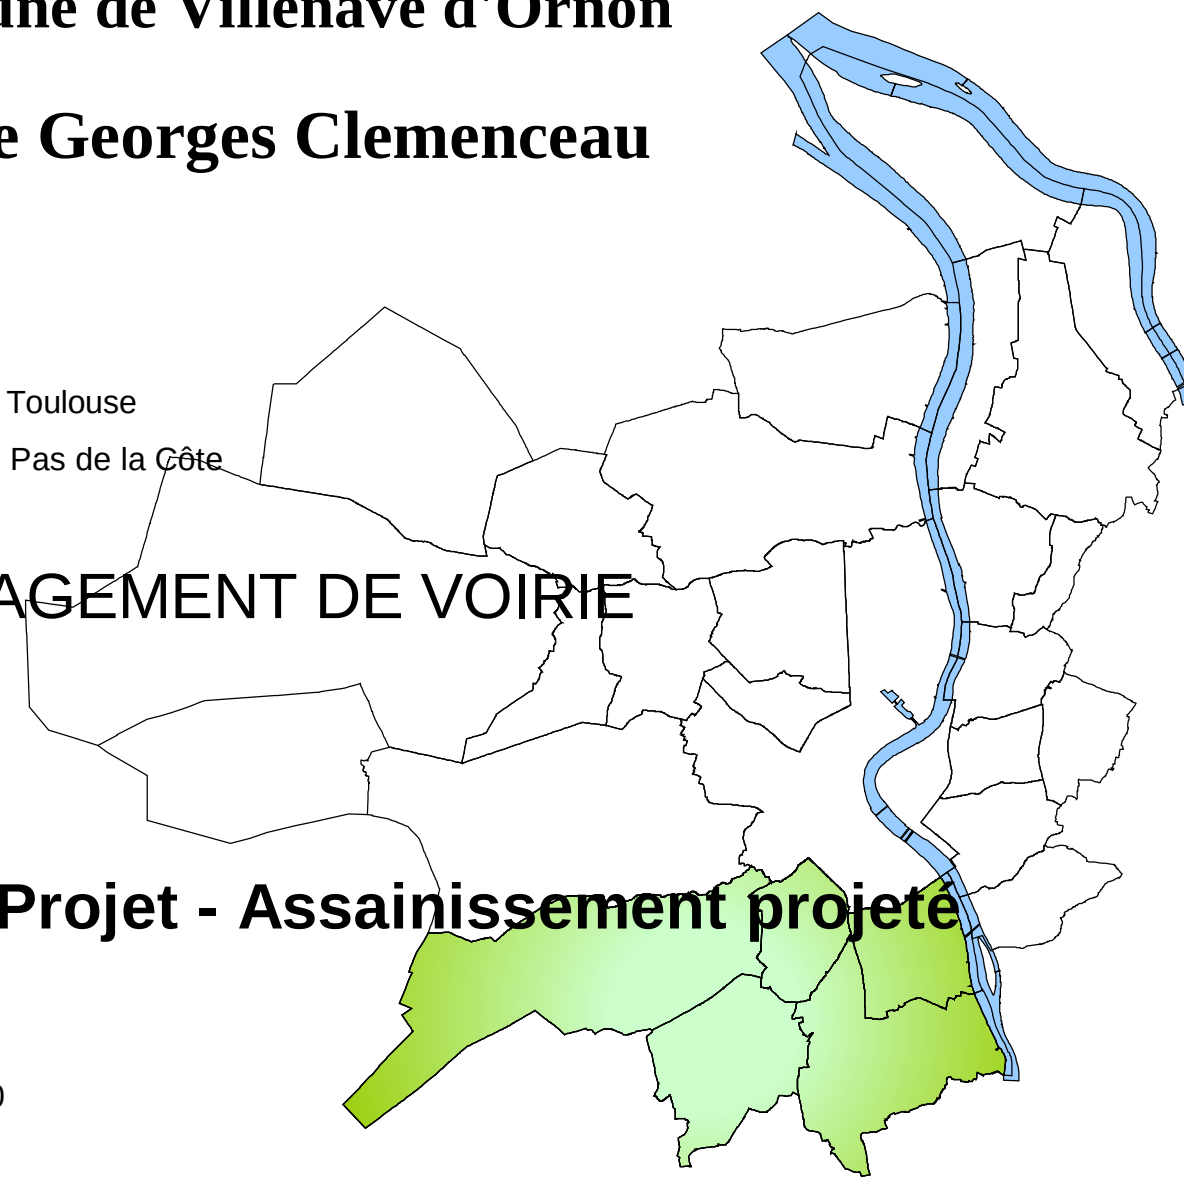


Echelle: 1/200
Plan: 1/1
Version: 01

 

DIRECTION TERRITORIALE SUD	CODE ETUDE/G.S.P. CU052000014	DATE : 01/04/2015	CLASSEMENT : vo_criteriaux_0pg_v3
Service de Maîtrise d'Ouvrage EUROPARC B15 852 Avenue Léonard de Vinci 33600 PESSAC		Equipe projet Maîtrise d'Ouvrage : JL Dœffler P-Marymory E-Hautz	
TEL : 05 35 31 91 50 FAX : 05 35 31 91 51			
		DIRECTION TERRITORIAL : M. Vincent BEKAT	

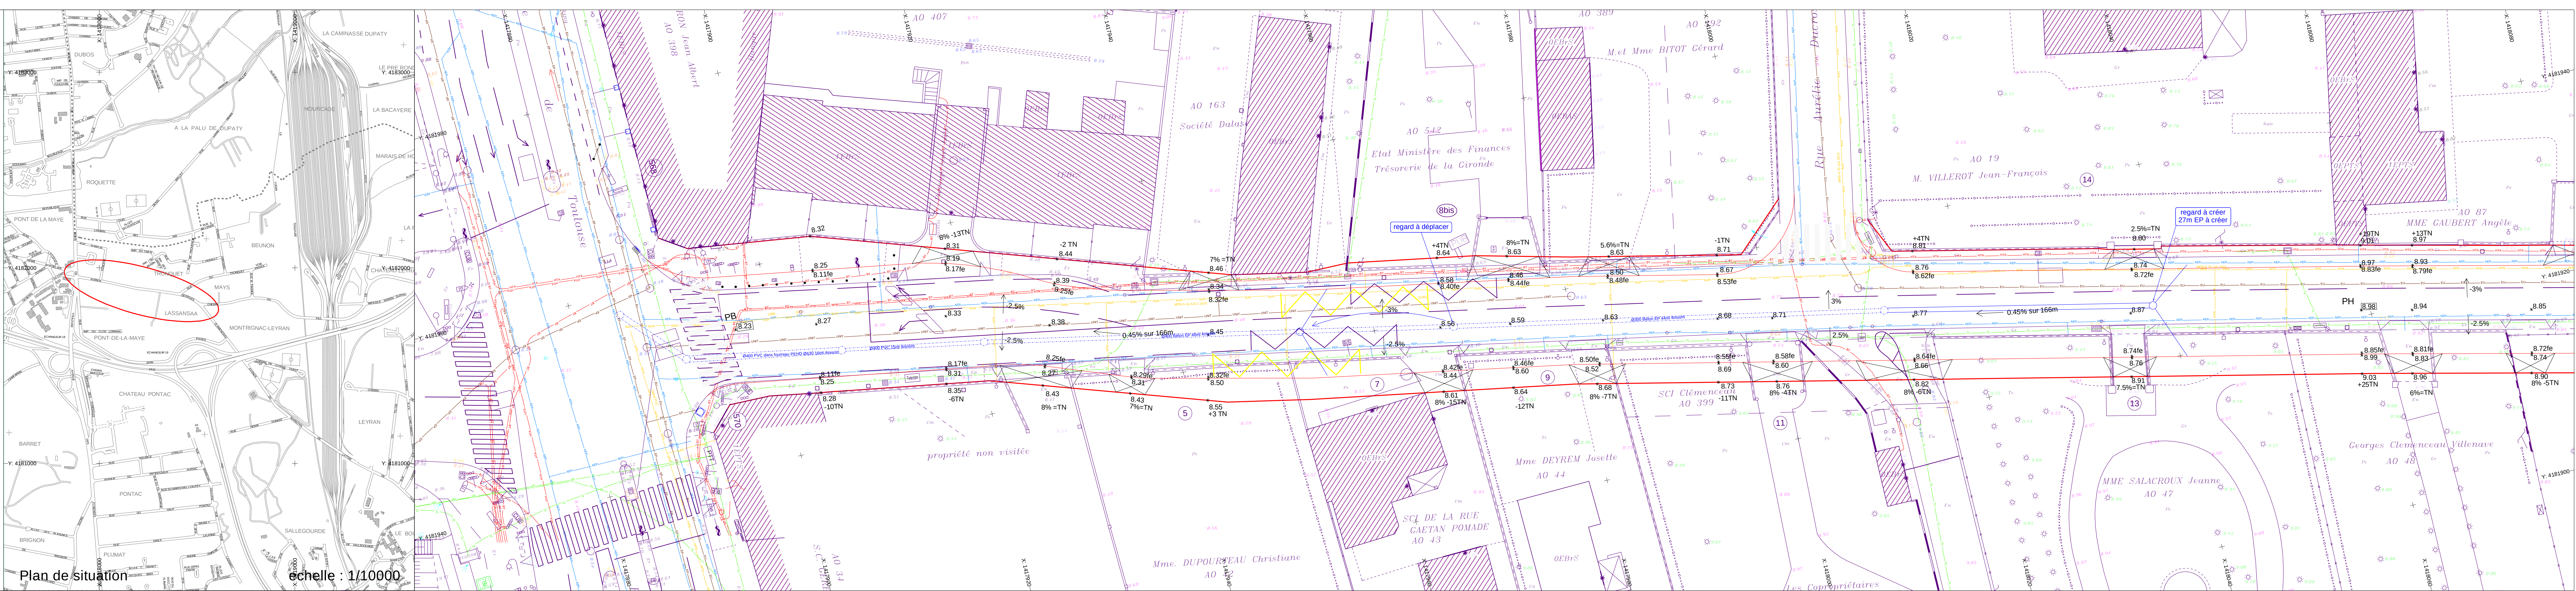

Projet étude Merlin

