

LEGENDE

EL7 – Alignement approuvé le : 07/03/2005

PAA avec servitude d'alignement existante

P.A.A existant approuvé le :

Alignement à supprimer

DPLMF_(Alignement à approuver)

DPSA_Sommet d'alignement à approuver défini par ses coordonnées rectangulaires (voir tableau)

DPPARF_(Parcelle du DP_Futur)

Limite parcelle cadastrale

PLU_ER_Voie – Emplacement réservé de voirie

TABEAU DES COORDONNEES

POINTS D'ALIGNEMENT		
MAT	X	Y
1	1417564.590	4190427.066
2	1417565.330	4190408.040
3	1417566.689	4190422.877
4	1417568.020	4190409.340
5	1417578.896	4190413.225
6	1417573.037	4190405.383
7	1417583.063	4190409.940
8	1417583.940	4190396.770
9	1417587.507	4190406.436
10	1417589.150	4190392.660
11	1417596.200	4190399.600
12	1417597.800	4190385.750
13	1417623.439	4190378.031
14	1417630.946	4190359.538
15	1417628.124	4190374.339
16	1417641.990	4190350.930
17	1417639.970	4190365.050
18	1417647.680	4190346.330
19	1417643.950	4190361.112
20	1417659.361	4190337.112
21	1417650.160	4190356.980
22	1417692.892	4190310.703
23	1417681.410	4190332.320
24	1417693.141	4190310.993
25	1417680.720	4190332.220
26	1417694.190	4190310.770
27	1417680.580	4190332.010
28	1417701.041	4190305.452
29	1417680.620	4190331.740
30	1417701.340	4190305.220
31	1417693.900	4190321.180
32	1417710.880	4190297.800
33	1417704.840	4190312.390
34	1417734.190	4190279.570
35	1417714.190	4190305.180

36	1417734.800	4190279.100
37	1417723.430	4190297.830
38	1417738.280	4190276.220
39	1417730.290	4190292.400
40	1417749.300	4190267.560
41	1417735.700	4190288.160
42	1417759.000	4190259.937
43	1417742.120	4190283.160
44	1417766.900	4190253.730
45	1417744.810	4190281.030
46	1417772.323	4190249.410
47	1417777.110	4190255.480
48	1417777.122	4190245.536
49	1417784.280	4190249.810
50	1417782.000	4190241.690
51	1417790.760	4190244.750
52	1417786.330	4190238.240
53	1417797.070	4190239.690
54	1417792.360	4190233.640
55	1417814.617	4190225.798
56	1417799.300	4190228.140
57	1417822.898	4190219.250
58	1417805.512	4190223.215
59	1417837.092	4190208.047
60	1417821.080	4190211.050
61	1417844.340	4190202.260
62	1417833.930	4190200.930
63	1417851.440	4190196.700
64	1417840.811	4190195.435
65	1417855.740	4190193.350
66	1417847.180	4190190.403
67	1417862.272	4190188.294
68	1417862.250	4190178.500
69	1417868.060	4190183.610
70	1417862.230	4190178.300
71	1417868.280	4190183.620



DIRECTION GENERALE NUMERIQUE
ET SYSTEMES D'INFORMATION

- DIRECTION DE L'INFORMATION GEOGRAPHIQUE -

SERVICE TOPOGRAPHIE

COMMUNE
de BORDEAUX

ENQUETE PUBLIQUE PREALABLE
A LA MODIFICATION D'UN PLAN D'ALIGNEMENT

RUE PAUL BERTHELOT

Partie comprise entre
AVENUE EMILE COUNORD
et
COURS BALGUERIE STUTTENBERG

PLAN D'ALIGNEMENT
ETAT FUTUR


NUMERO DE CLASSEMENT	TOPONIM	MODIFICATIONS	
9594	BX2146		

D.L.C	Justino DA COSTA
PROJETEUR :	


DRESSE LE : 15/10/2024 PAR : D.L.C.	16/10/2024
Service Topographie Centre de Définition des Alignements l.herve@bordeaux-metropole.fr	Sylvain Commaille Ingénieur du Service Topographie

Tel : 05 56 99 84 84 – Poste 28472 Bordeaux Métropole Esplanade Charles de Gaulle/BORDEAUX	SERVICE DEMANDEUR : BRERS-CAUQUIN Ande 06 33 89 36 49 a.bertsing@bordeaux-metropole.fr Pôle territorial Bordeaux – S. Pouchet
--	---

Plan d'Alignement - Etat Futur

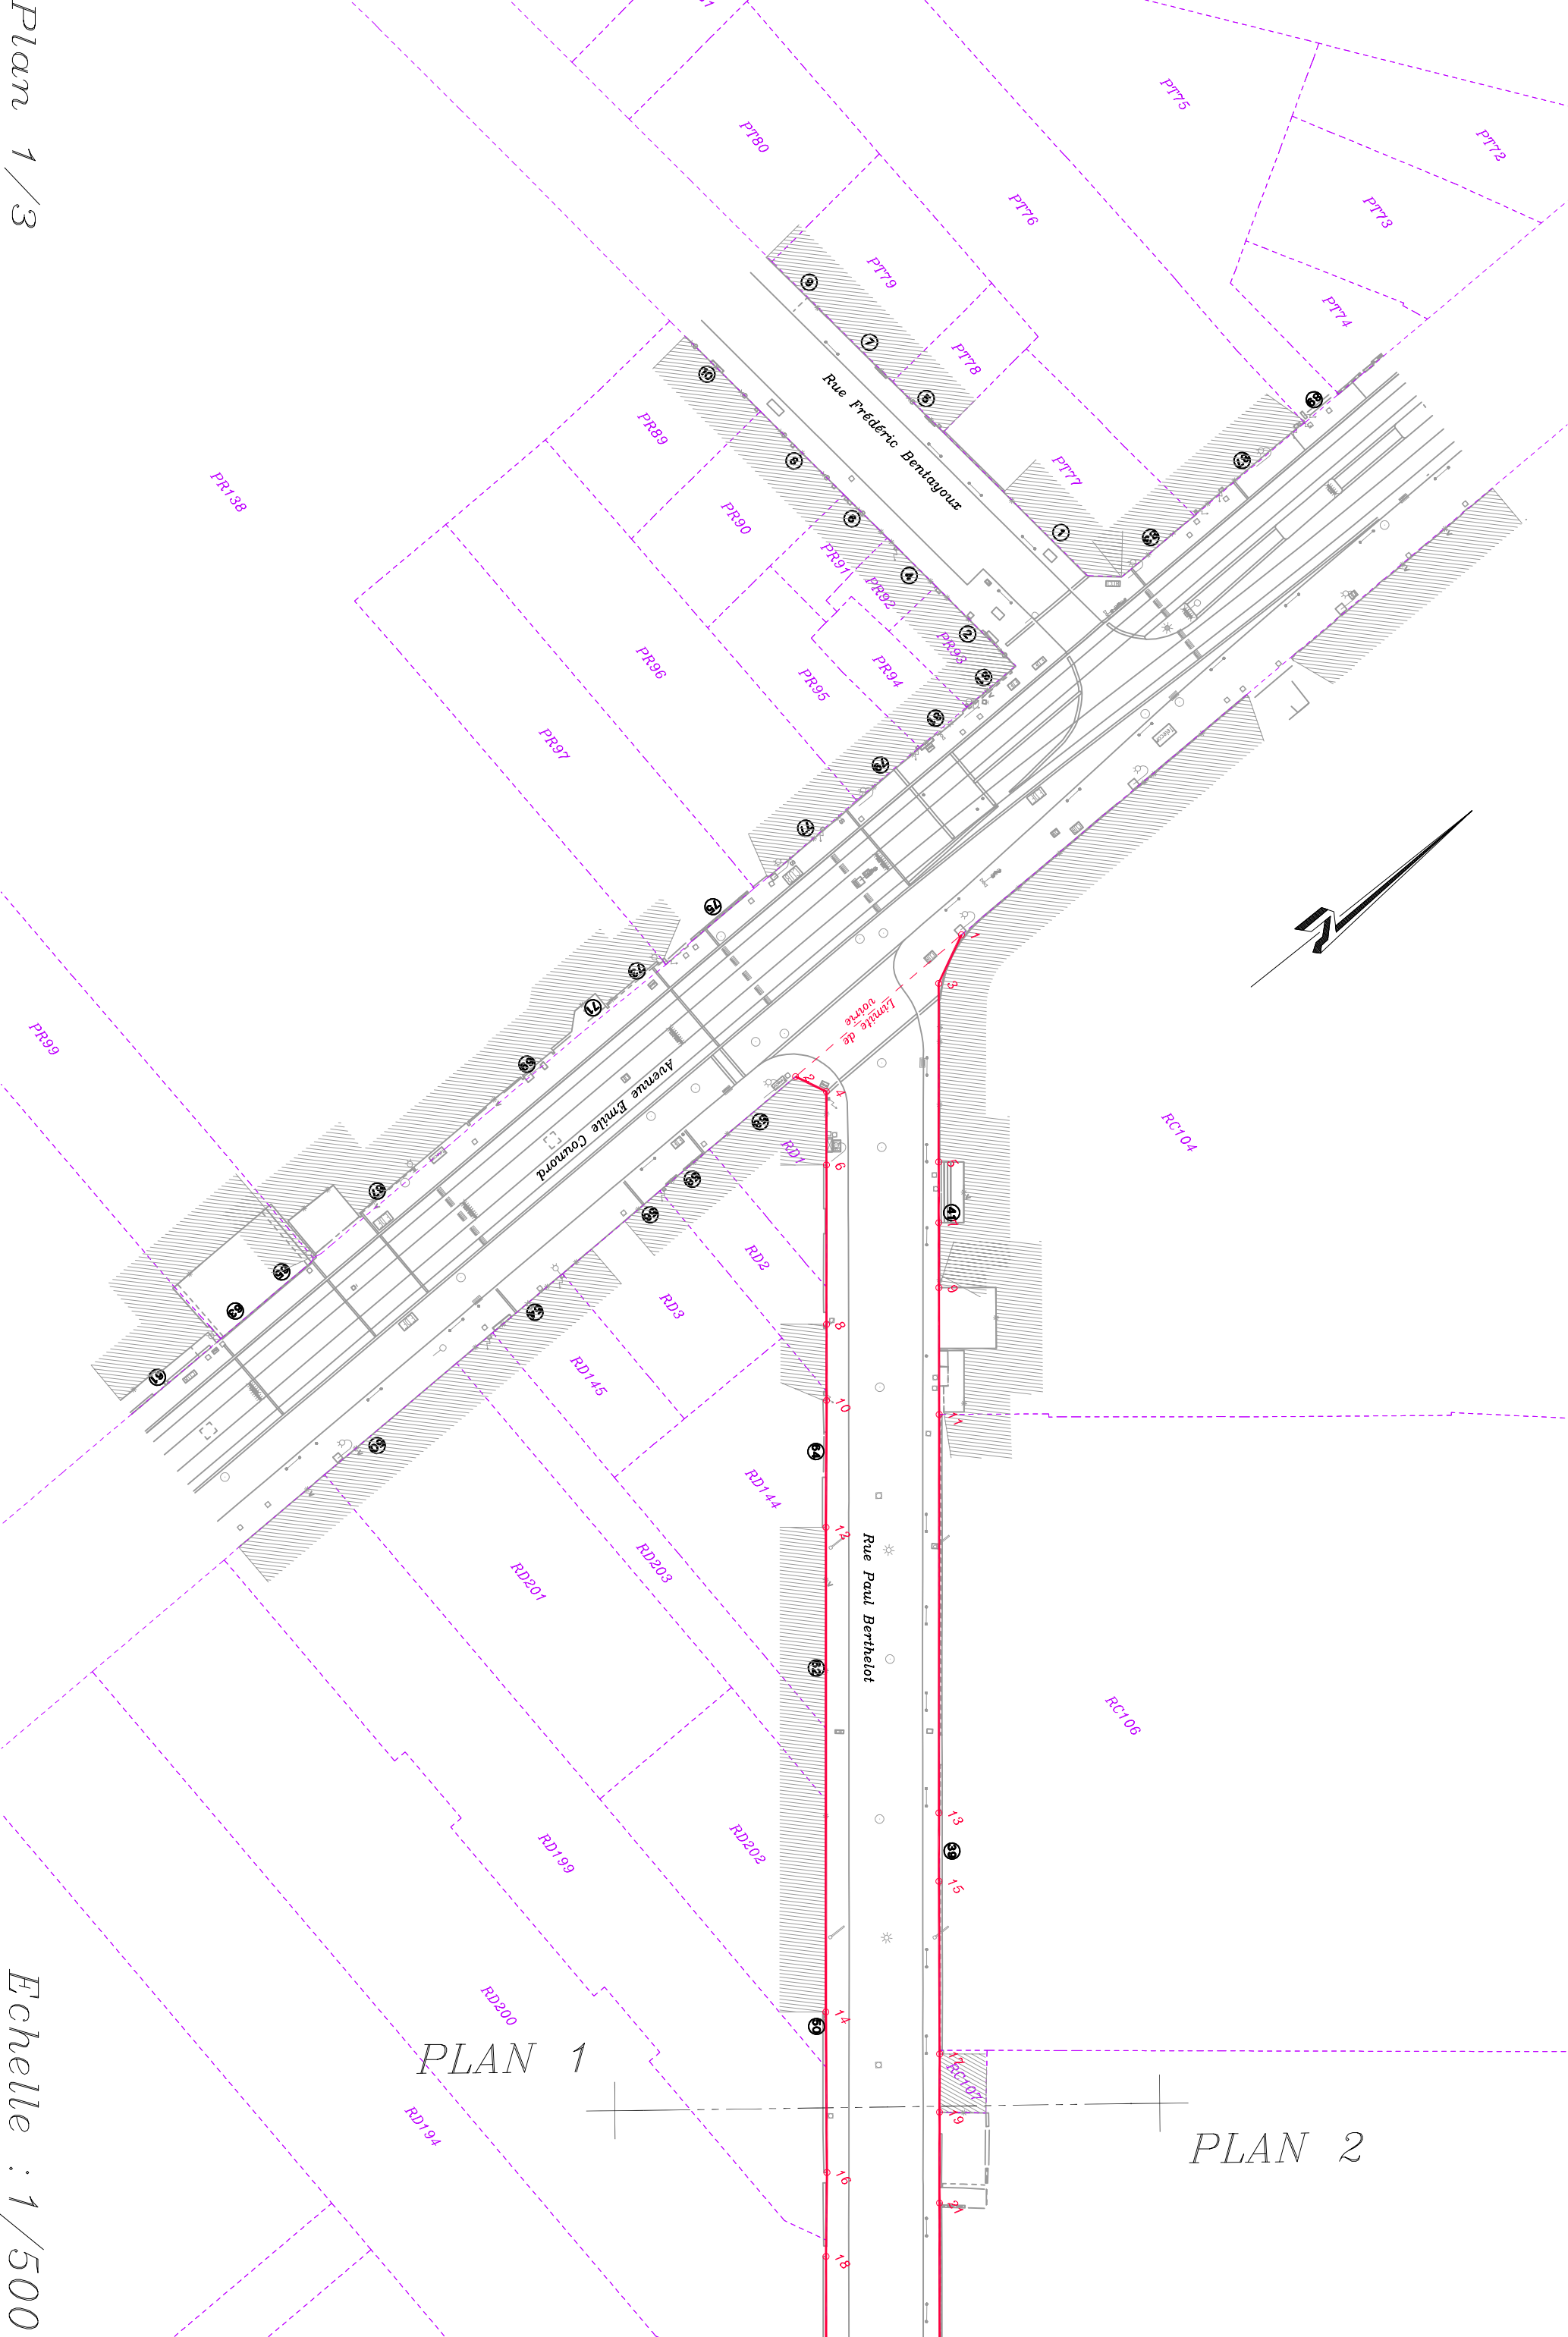

Plan d'Alignement - Etat Futur

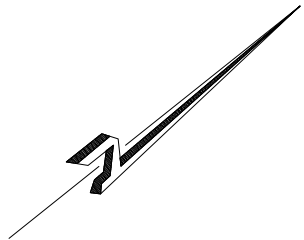

PLAN 2


PLAN 1

PLAN 3

PLAN 2

Plan 2/3

$F_{\text{chelle}} : 1/500$

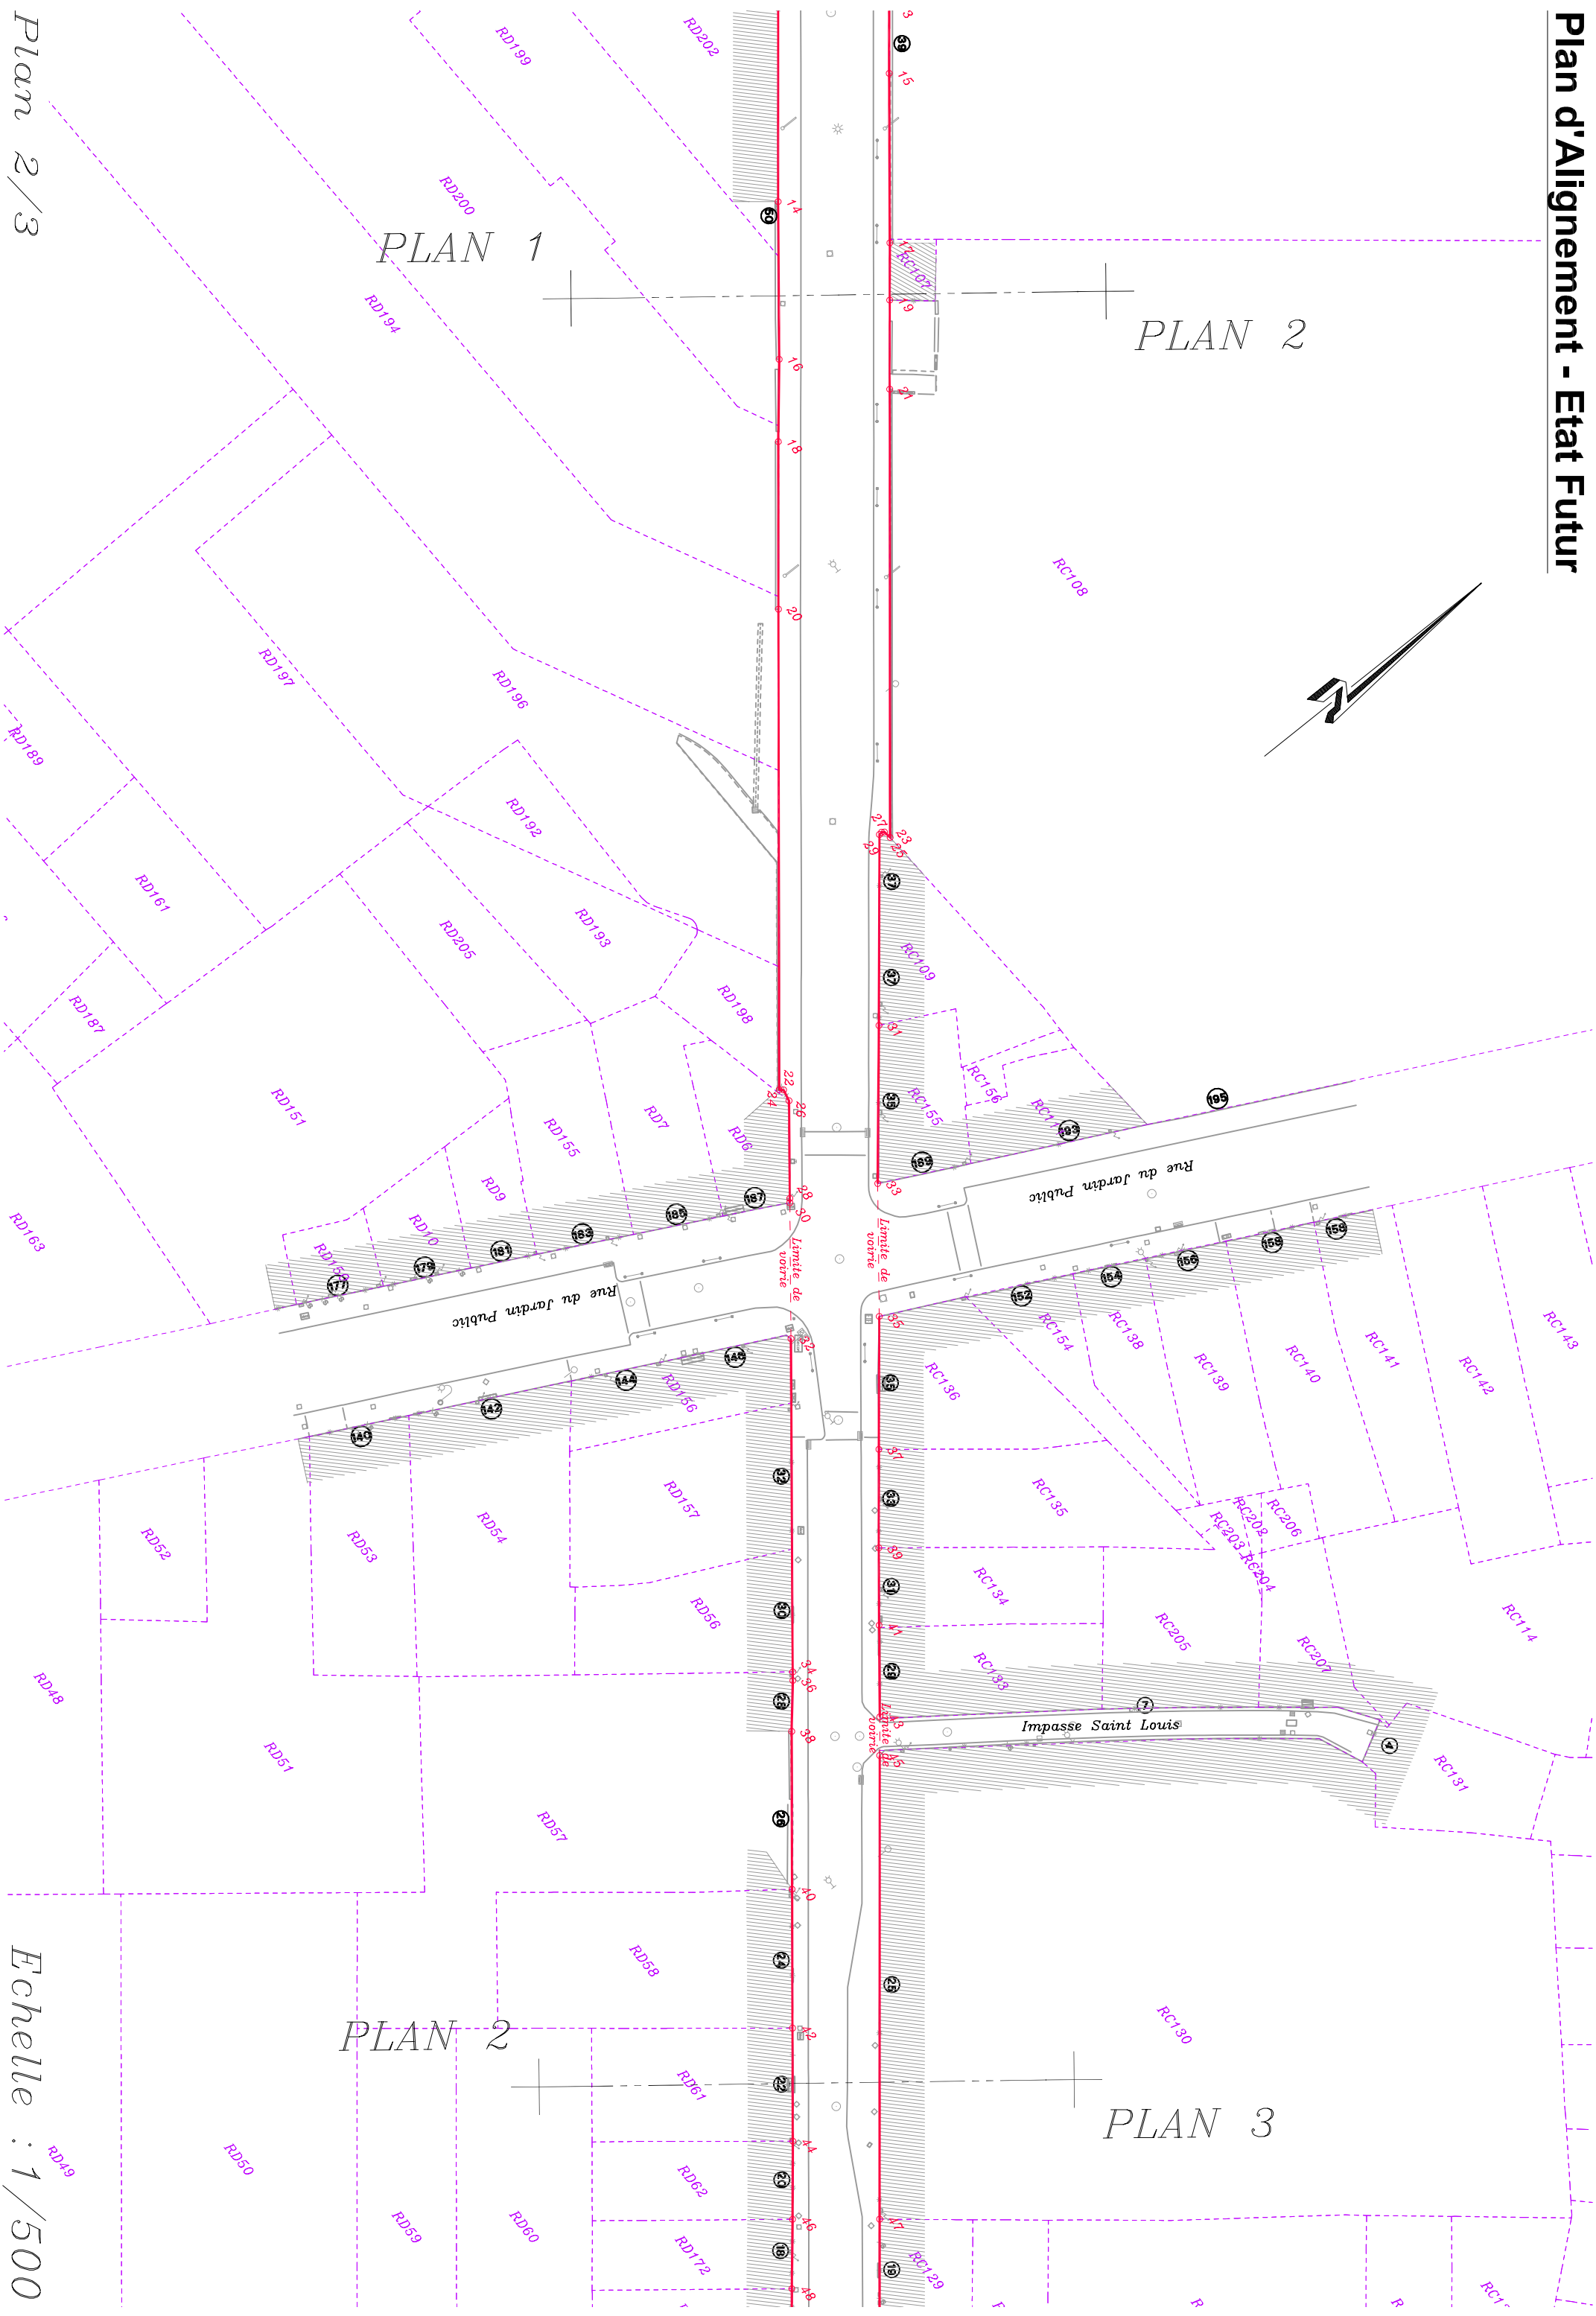

Plan d'Alignement - Etat Futur

