


SERVICE TOPOGRAPHIE

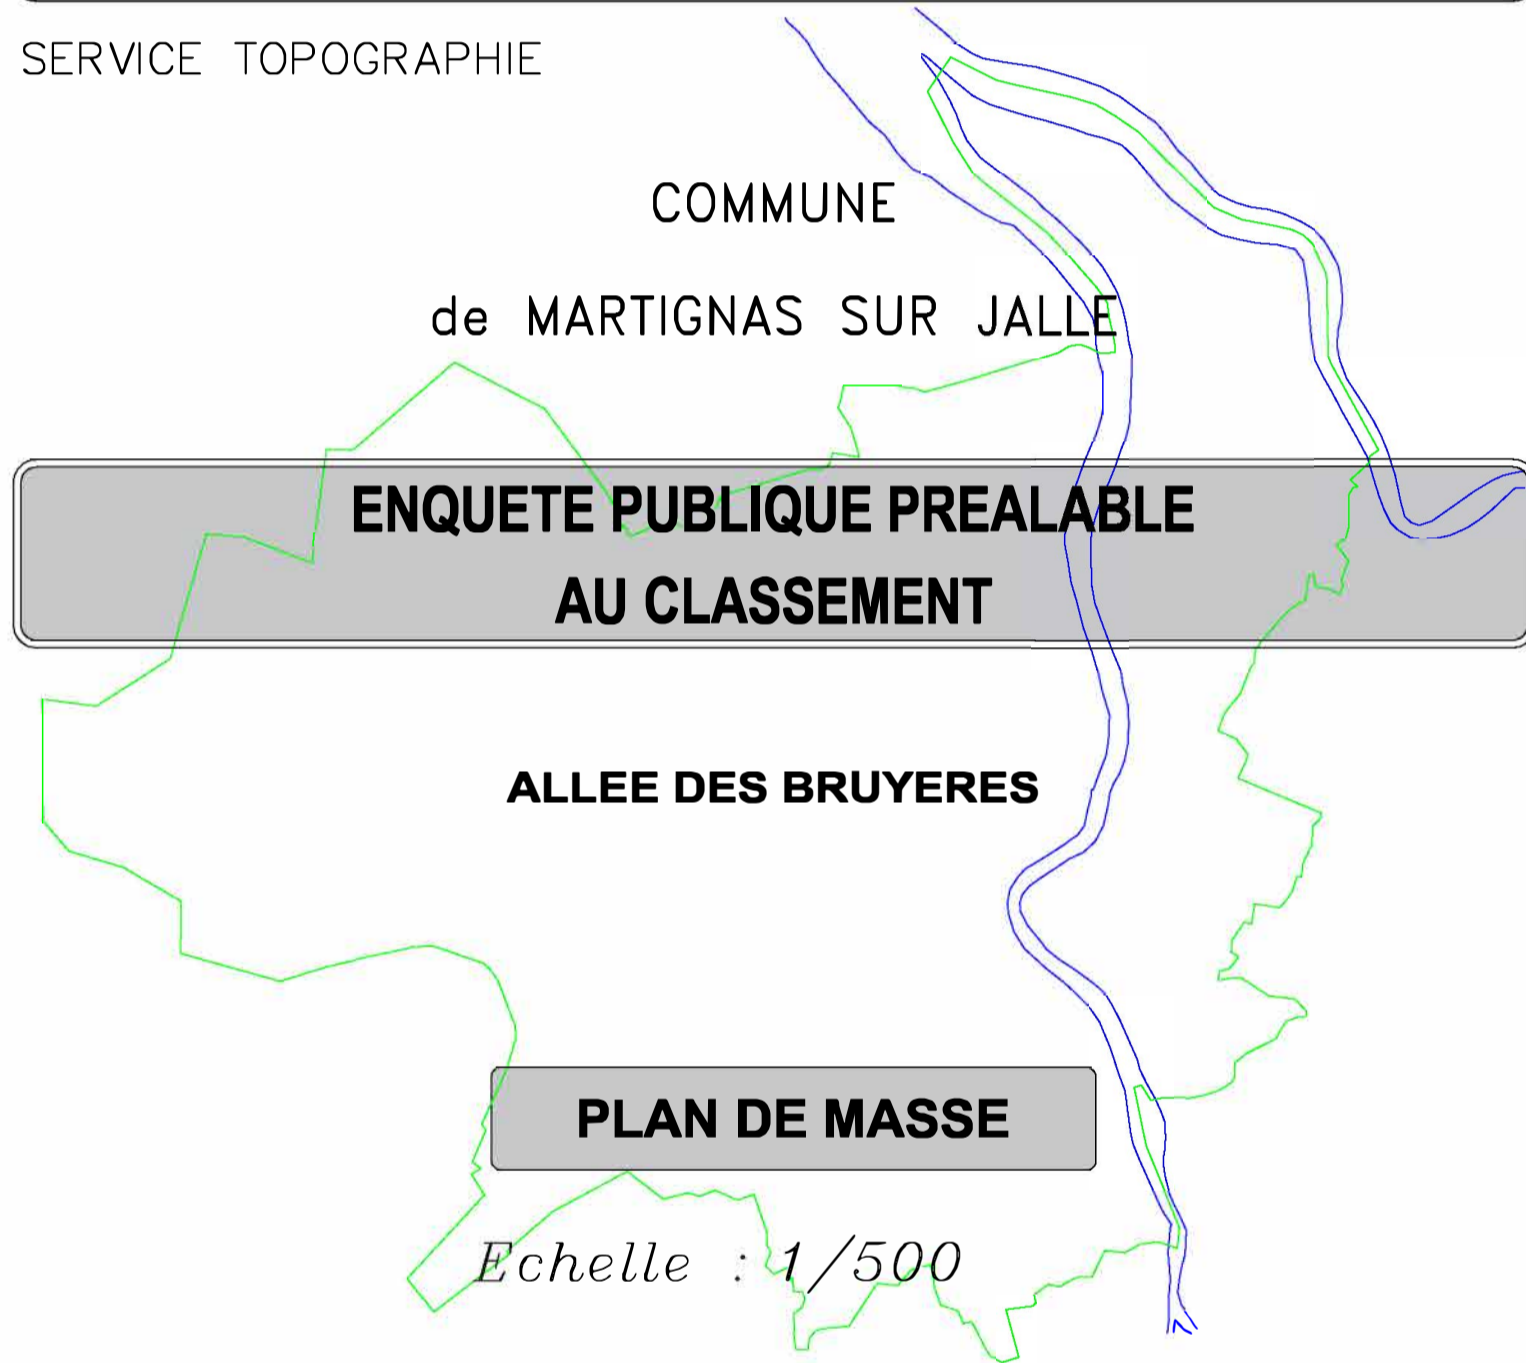

NUMÉRO DE CLASSEMENT 9612	MODIFICATIONS	D.I.C. RÉDACTEUR : Damien BRACHET
DRESSÉ LE : 21/11/2025 PAR : D.I.C. <small>Service Topographie Centre de Définition des Alignements Dica@bordeaux-metropole.fr</small>		ADMISSION LE : 22/11/2025 LE CHEF DU SERVICE TOPOGRAPHIE <small>Spécialiste COSTABLE</small>
<small>Tr : 02 50 99 84 84 - Poste 39472 Bordeaux Métropole Espace Charles de Gaulle/BORDEAUX</small>		SERVICE DEMANDÉ : REPERT : BURELAGE des des à Bordeaux Métropole Dr. Marc Joubert, PT 3037

