

LEGENDE

- EL7 – Alignement approuvé le : 20/11/1883
- PAA avec servitude d'alignement existante
- P.A.A existant approuvé le :
- Alignement à supprimer
- DPLMF (Alignement à approuver)
- N°

DPSA_Sommet d'alignement à approuver défini par ses coordonnées rectangulaires (voir tableau)
- DPPARF (Parcelle du DP_Futur)
- Limite parcelle cadastrale
- PLU_ER_Voirie – Emplacement réservé de voirie



BORDEAUX
MÉTROPOLÉ

DIRECTION GENERALE NUMERIQUE
ET SYSTEMES D'INFORMATION

- DIRECTION DE L'INFORMATION GEOGRAPHIQUE -

SERVICE TOPOGRAPHIE

COMMUNE
de BORDEAUX

ENQUETE PUBLIQUE PREALABLE
A LA MODIFICATION D'UN PLAN D'ALIGNEMENT

COURS JOURNU AUBER

Partie comprise entre

AVENUE EMILE COUNORD
et
COURS BALGUERIE STUTTENBERG

PLAN D'ALIGNEMENT
ETAT EXISTANT

NUMERO DE CLASSEMENT	TOPORUM	MODIFICATIONS		D.L.C
9582	BX2115			PROJETEUR : Justino DA COSTA

DRESSE LE : 15/10/2024
PAR : D.L.C.


Service Topographie
Centre de Définition des Alignements
l.herve@bordeaux-metropole.fr

Tel : 05 56 99 84 84 – Poste 28472
Bordeaux Métropole
Esplanade Charles de Gaulle/BORDEAUX

ADMISSION LE : 16/10/2024
LE CHEF DU SERVICE TOPOGRAPHIE
SYLVAIN COSTEALE

Sylvain Costeale
Ingénieur du Service Topographie


SERVICE DEMANDEUR : BBRCS-CAJOUX Ande
REPRESENTEUR : 06 33 89 36 49
a.bertschguign@bordeaux-metropole.fr
Pôle territorial Bordeaux – S. Pouchet

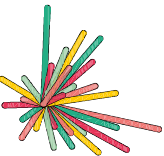

BORDEAUX
MÉTROPOLÉ

Service Topographie
Loïc HERVÉ
l.herve@bordeaux-metropole.fr
Tel : +3355698472

Plan d'Alignement - Etat Existant

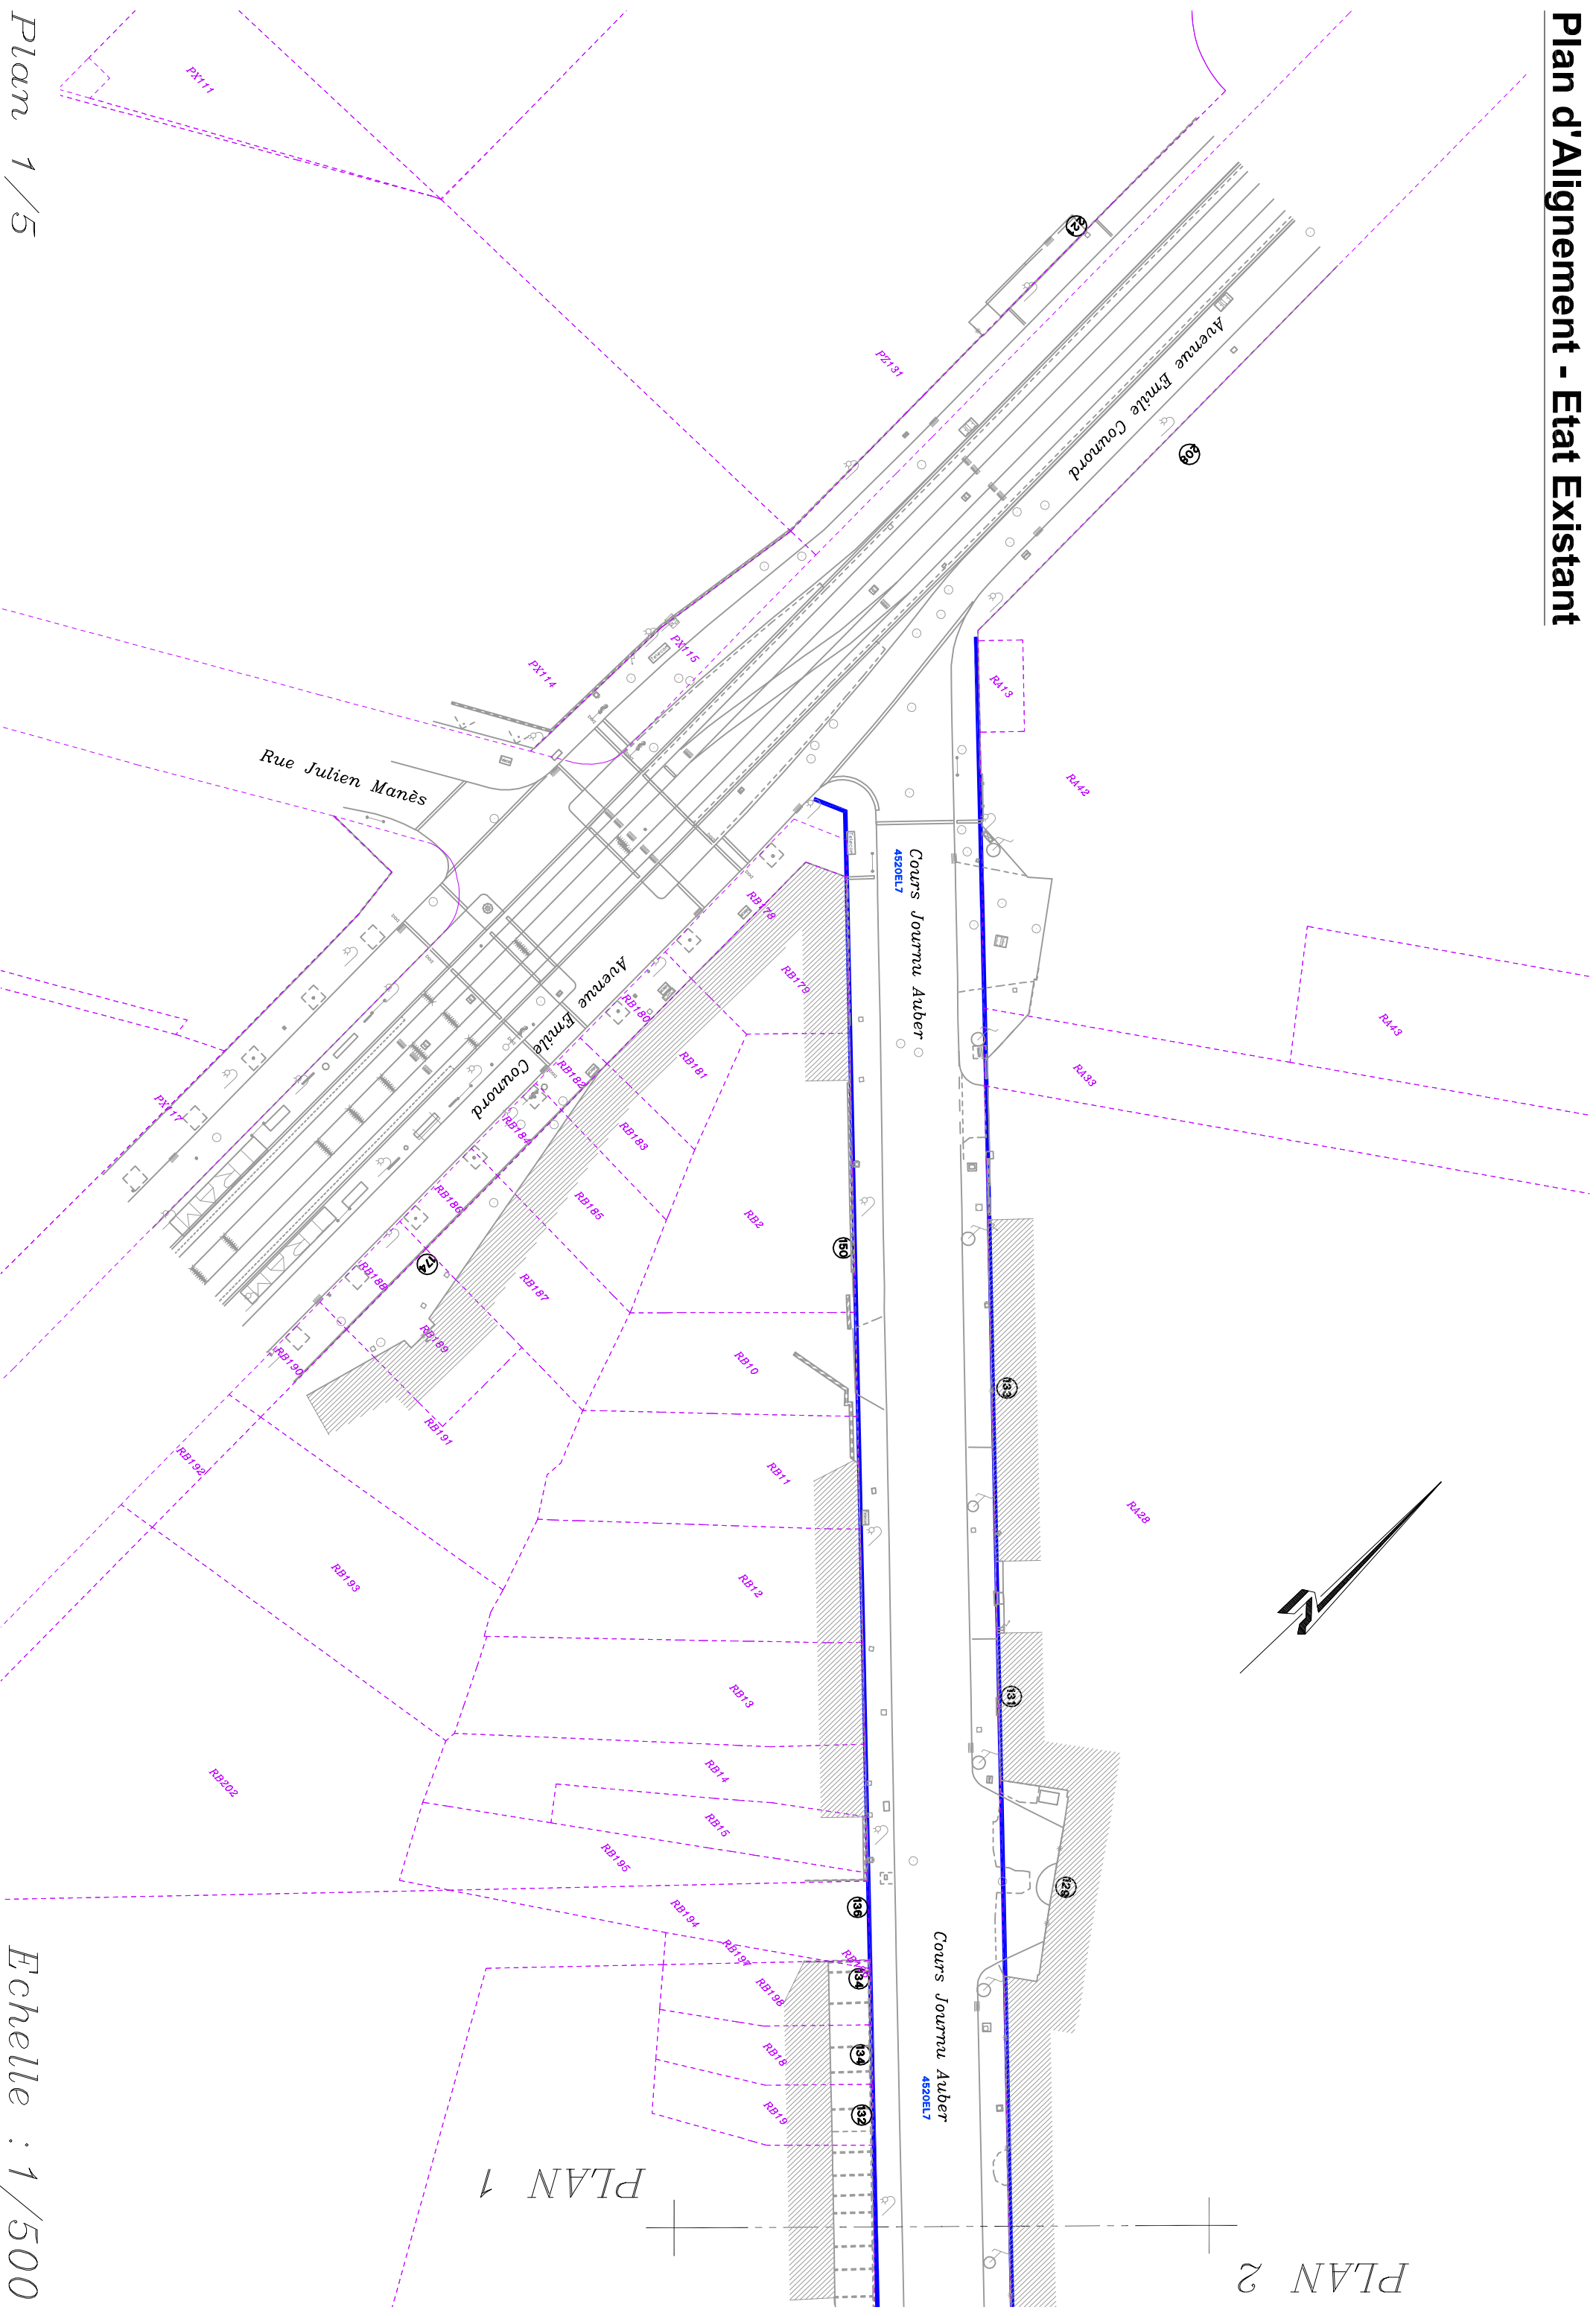


Plan 1/5

Echelle : 1/500

PLAN 2

PLAN 1

Plan d'Alignement - Etat Existant

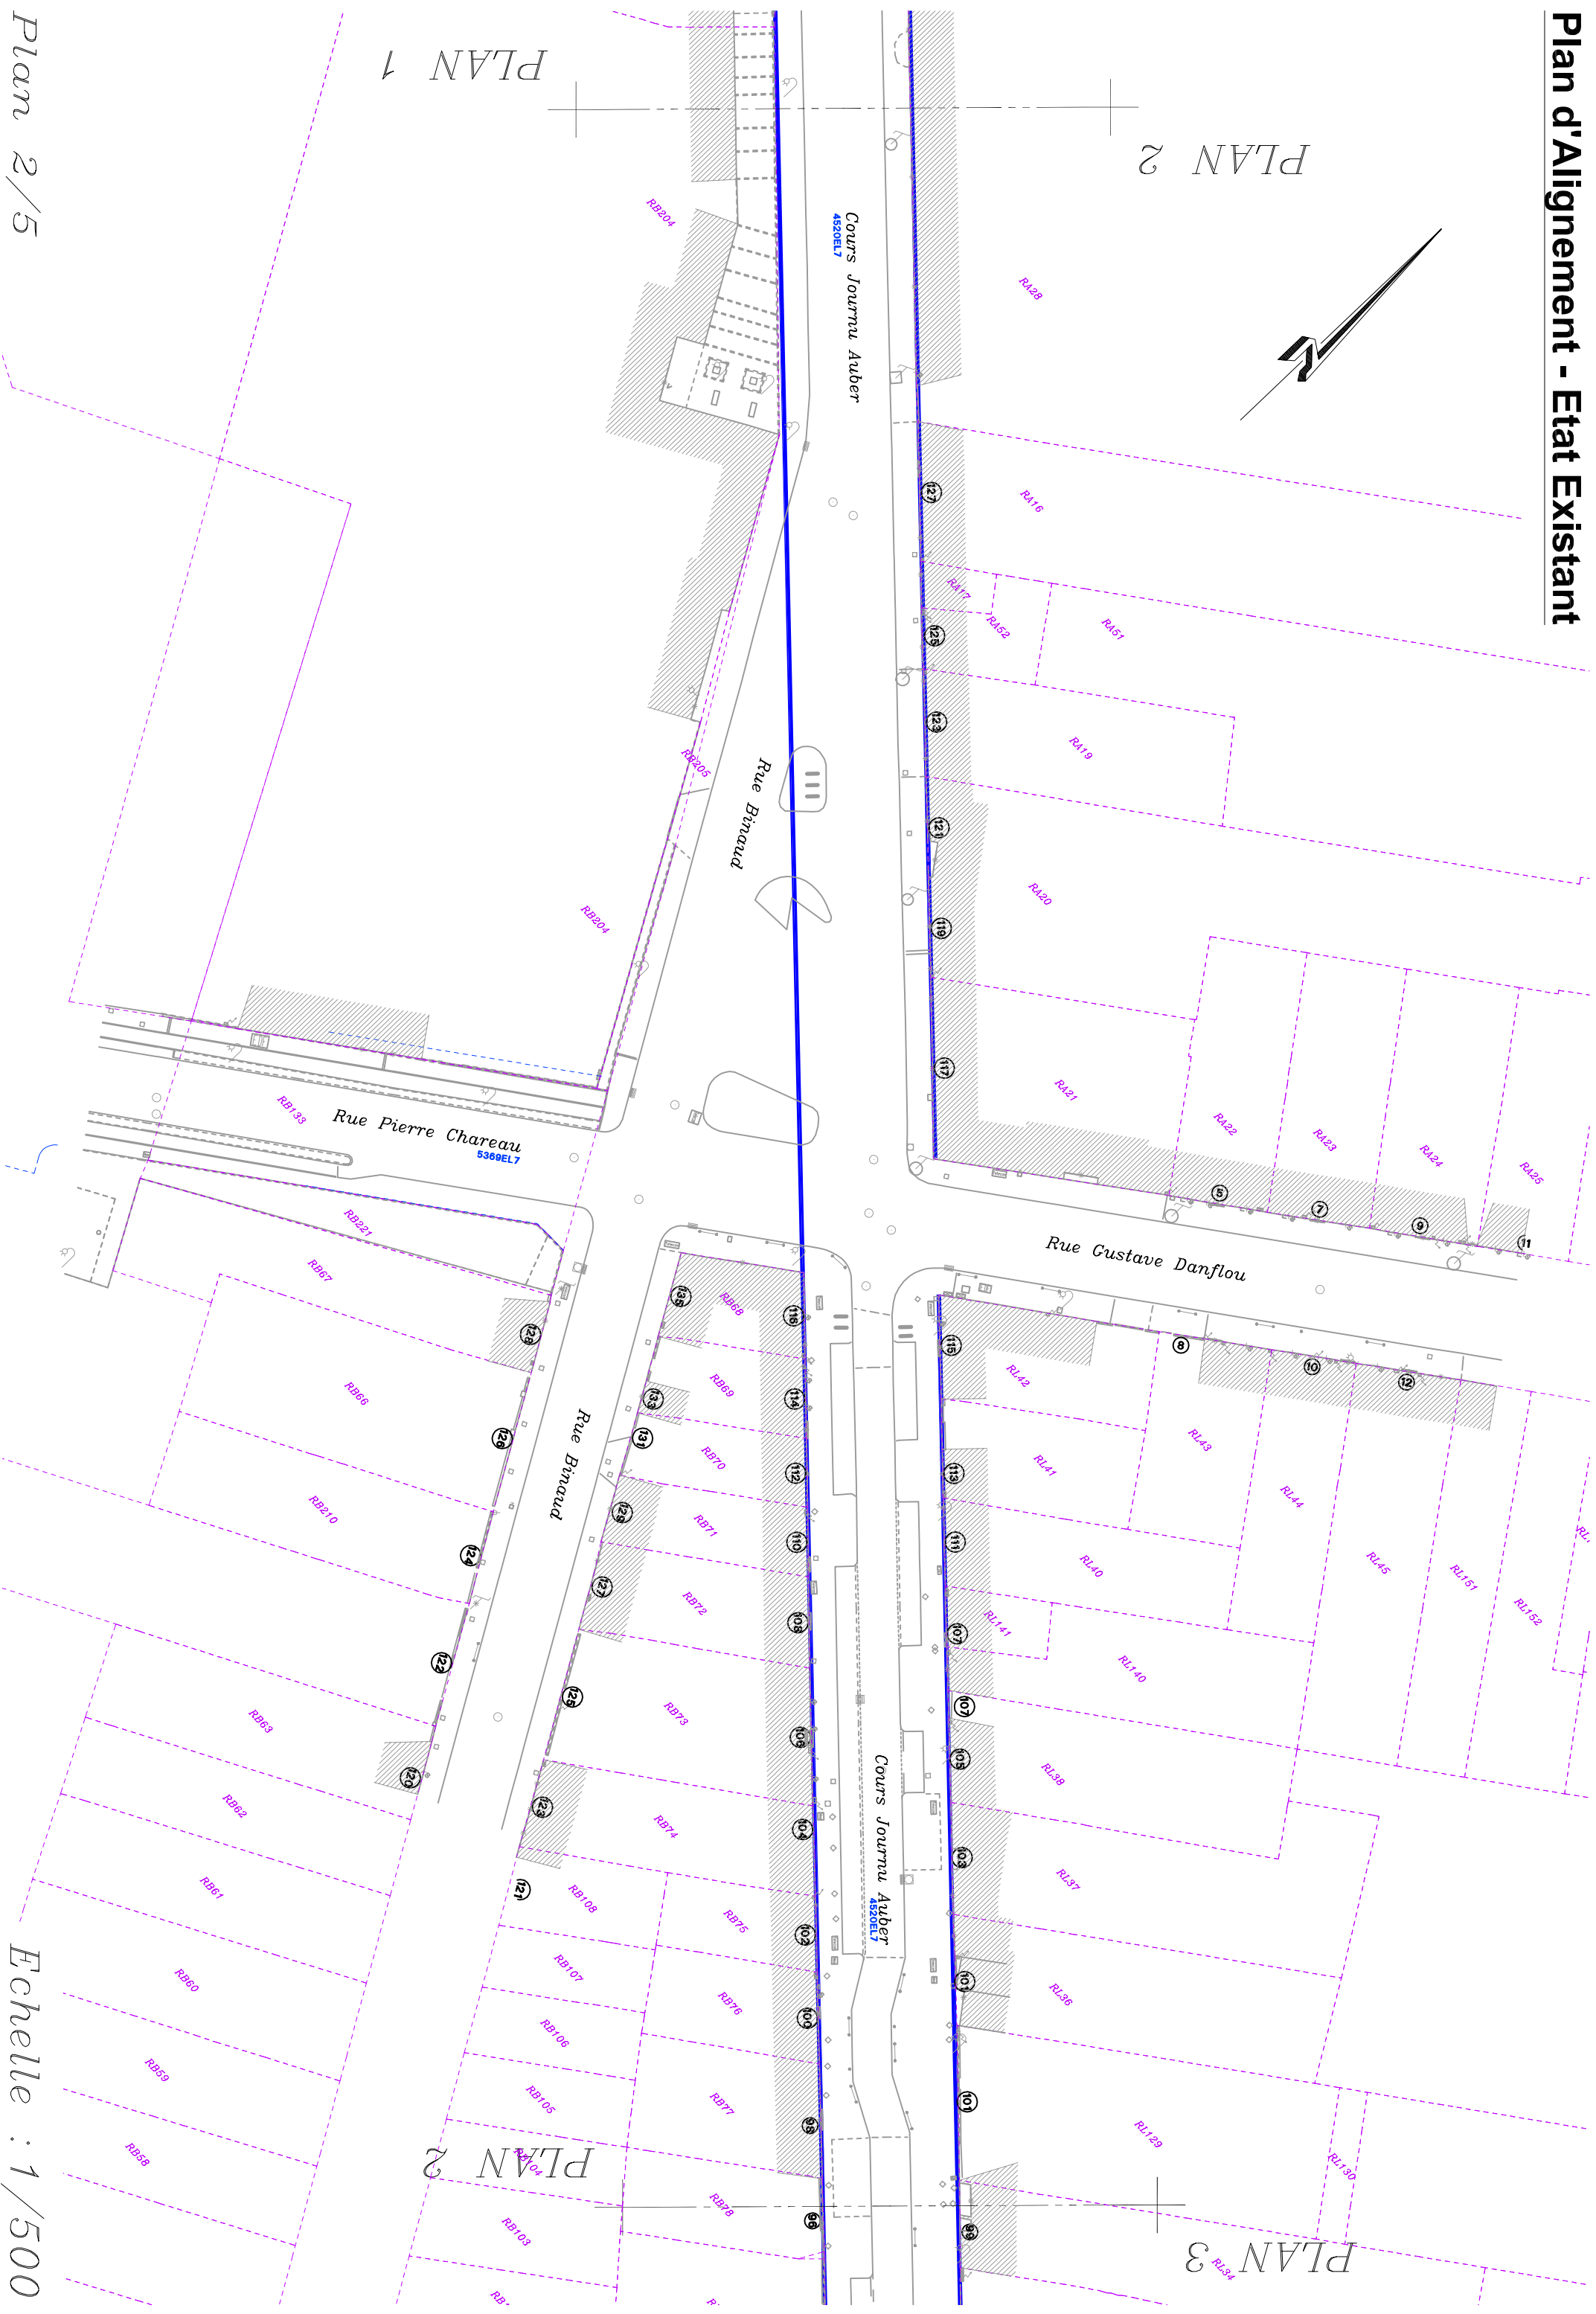

Plan d'Alignement - Etat Existant



Plan d'Alignement - Etat Existant



Plan d'Alignement - Etat Existant

