

LEGENDE

- Alignement à approuver
- Sommet d'alignement à approuver défini
par ses coordonnées rectangulaires (voir tableau)
- Limite parcelle cadastrale

TABLEAU DES COORDONNEES

POINTS D'ALIGNEMENT		
MAT	X	Y
1	1415024.11	4189766.40
2	1415009.34	4189762.09
3	1415029.80	4189758.97
4	1415030.99	4189727.89
5	1415036.59	4189751.08
6	1415079.95	4189703.60
7	1415046.67	4189741.75
8	1415096.02	4189695.62
9	1415056.42	4189733.43
10	1415160.76	4189663.40
11	1415060.79	4189730.51
12	1415163.49	4189660.72
13	1415066.72	4189727.10
14	1415167.71	4189653.66
15	1415089.18	4189715.79
16	1415178.22	4189636.51
17	1415106.44	4189707.28
18	1415186.25	4189642.41
19	1415119.17	4189702.26
20	1415195.91	4189657.30
21	1415140.19	4189694.59
22	1415249.21	4189643.57
23	1415164.11	4189685.08
24	1415258.38	4189640.98
25	1415167.32	4189683.70
26	1415266.59	4189638.79
27	1415182.00	4189677.51
28	1415322.81	4189622.97
29	1415387.99	4189619.06
30	1415361.75	4189611.83
31	1415431.61	4189608.35
32	1415367.87	4189610.10
33	1415444.40	4189604.27
34	1415391.62	4189603.32
35	1415443.88	4189603.04


36	1415409.77	4189598.48
37	1415454.21	4189600.00
38	1415430.12	4189592.85
39	1415464.65	4189597.12
40	1415435.94	4189591.17
41	1415468.16	4189596.25
42	1415462.72	4189582.06
43	1415494.99	4189585.67
44	1415463.35	4189583.27
45	1415500.61	4189583.53
46	1415491.14	4189575.20
47	1415508.59	4189579.52
48	1415498.71	4189572.13
49	1415519.10	4189573.20
50	1415516.86	4189560.81
51	1415521.28	4189571.74
52	1415525.47	4189555.35
53	1415528.03	4189567.75
54	1415540.89	4189544.56
55	1415598.08	4189526.08
56	1415590.29	4189515.20
57	1415606.39	4189521.00
58	1415604.65	4189506.36
59	1415619.94	4189512.75
60	1415602.97	4189503.46
61	1415640.97	4189500.12
62	1415615.54	4189496.18
63	1415646.36	4189496.80
64	1415619.79	4189493.62
65	1415663.33	4189486.47
66	1415621.21	4189496.34
67	1415694.64	4189467.79
68	1415643.95	4189482.54
69	1415703.35	4189462.52
70	1415642.48	4189479.59
72	1415694.38	4189447.47
74	1415696.03	4189442.85




DIRECTION GENERALE NUMERIQUE
ET SYSTEMES D'INFORMATION

DIRECTION DE L'INFORMATION GEOGRAPHIQUE

SERVICE TOPOGRAPHIE

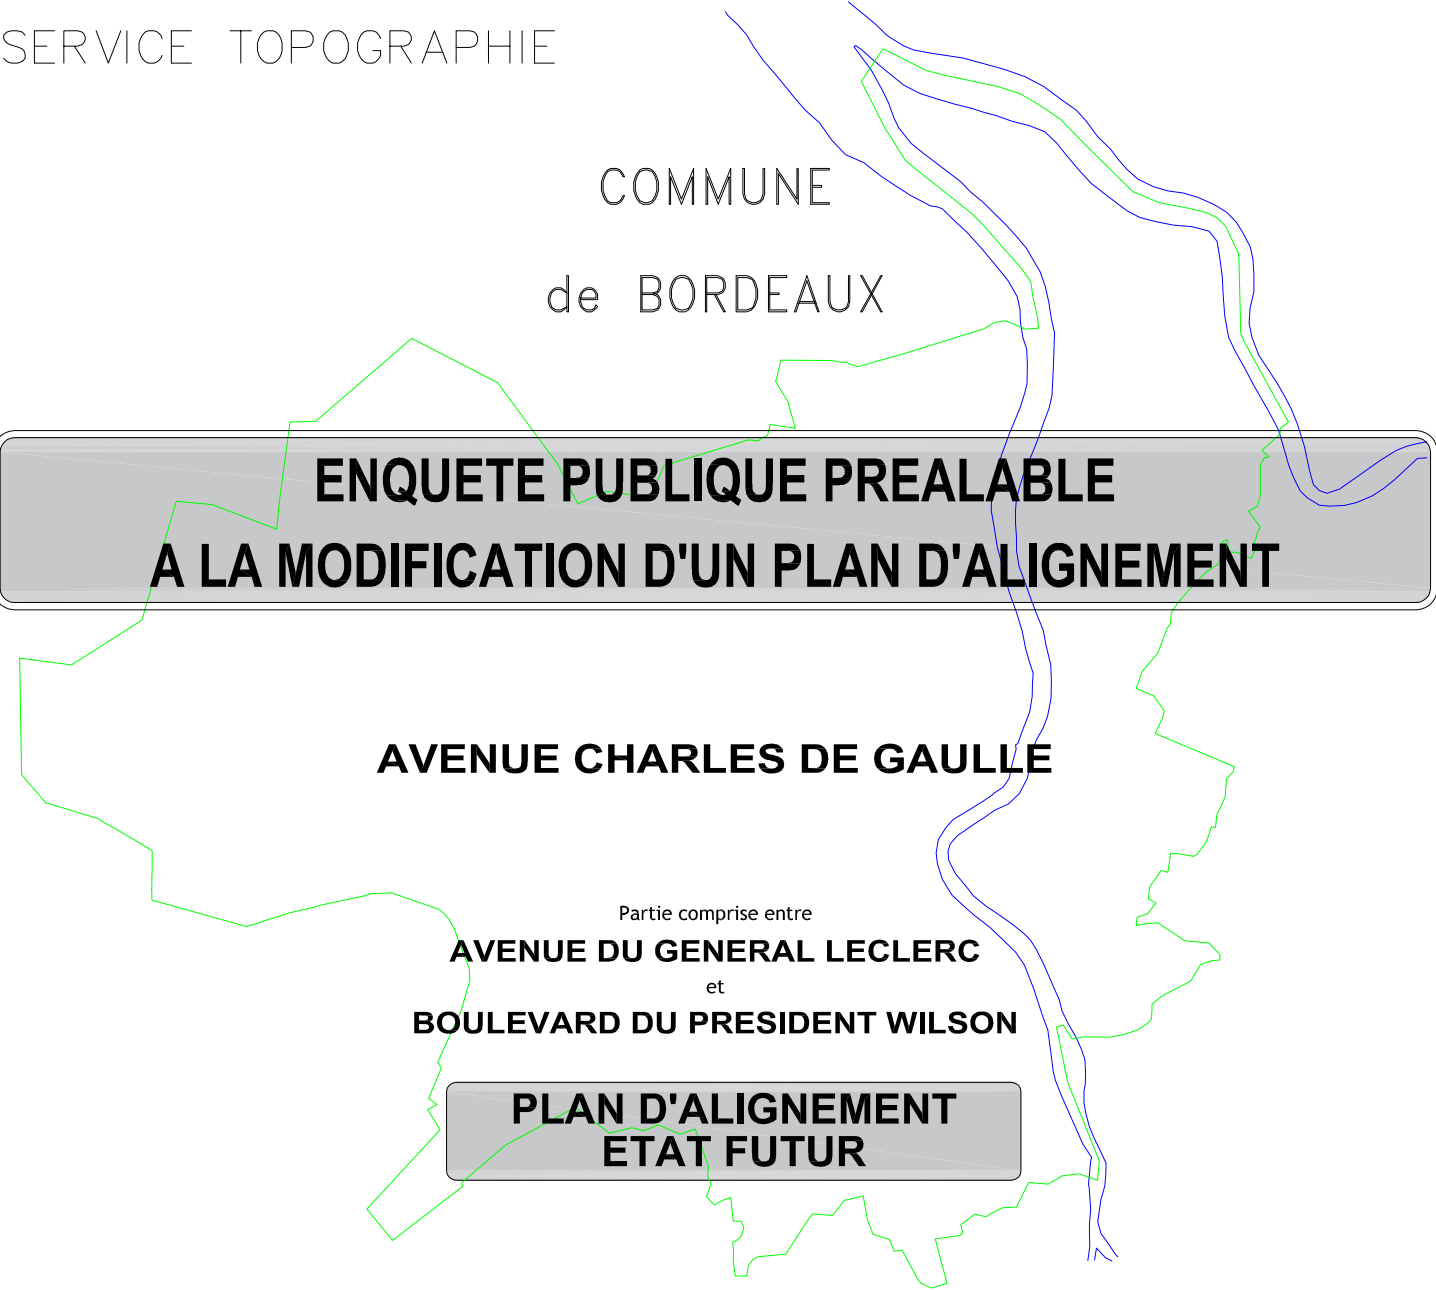



NUMERO DE CLASSEMENT 9605	TOPEM BX2258	MODIFICATIONS	D.I.G PROJETEUR : Justino DA COSTA
DRESSE LE : 26/08/2025 PAR :D.I.G. Service Topographie Centre de Définition des Alignements l.herve@bordeaux-metropole.fr Tél : 05 56 99 84 84 – Poste 28472 Bordeaux Métropole Esplanade Charles de Gaulle/BORDEAUX		ADMISSION LE : 27/08/2025 LE CHEF DU SERVICE TOPOGRAPHIE Sylvain COSTEMALE Sylvain Costemale Ingénieur du Service Topographie.	SERVICE DEMANDEUR : REFERENT : BERCIS-CAUGAIN Aude +33 533893649 a.bercisgaugain@bordeaux-metropole.fr Pôle territorial Bordeaux – S. Foncier

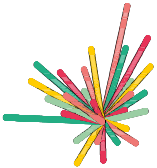

BORDEAUX
MÉTROPOLE



Service Topographie
Loïc HERVE
l.herve@bordeaux-metropole.fr
Tel : +33556998472

Plan d'Alignement
Etat Futur
PLAN 1/5

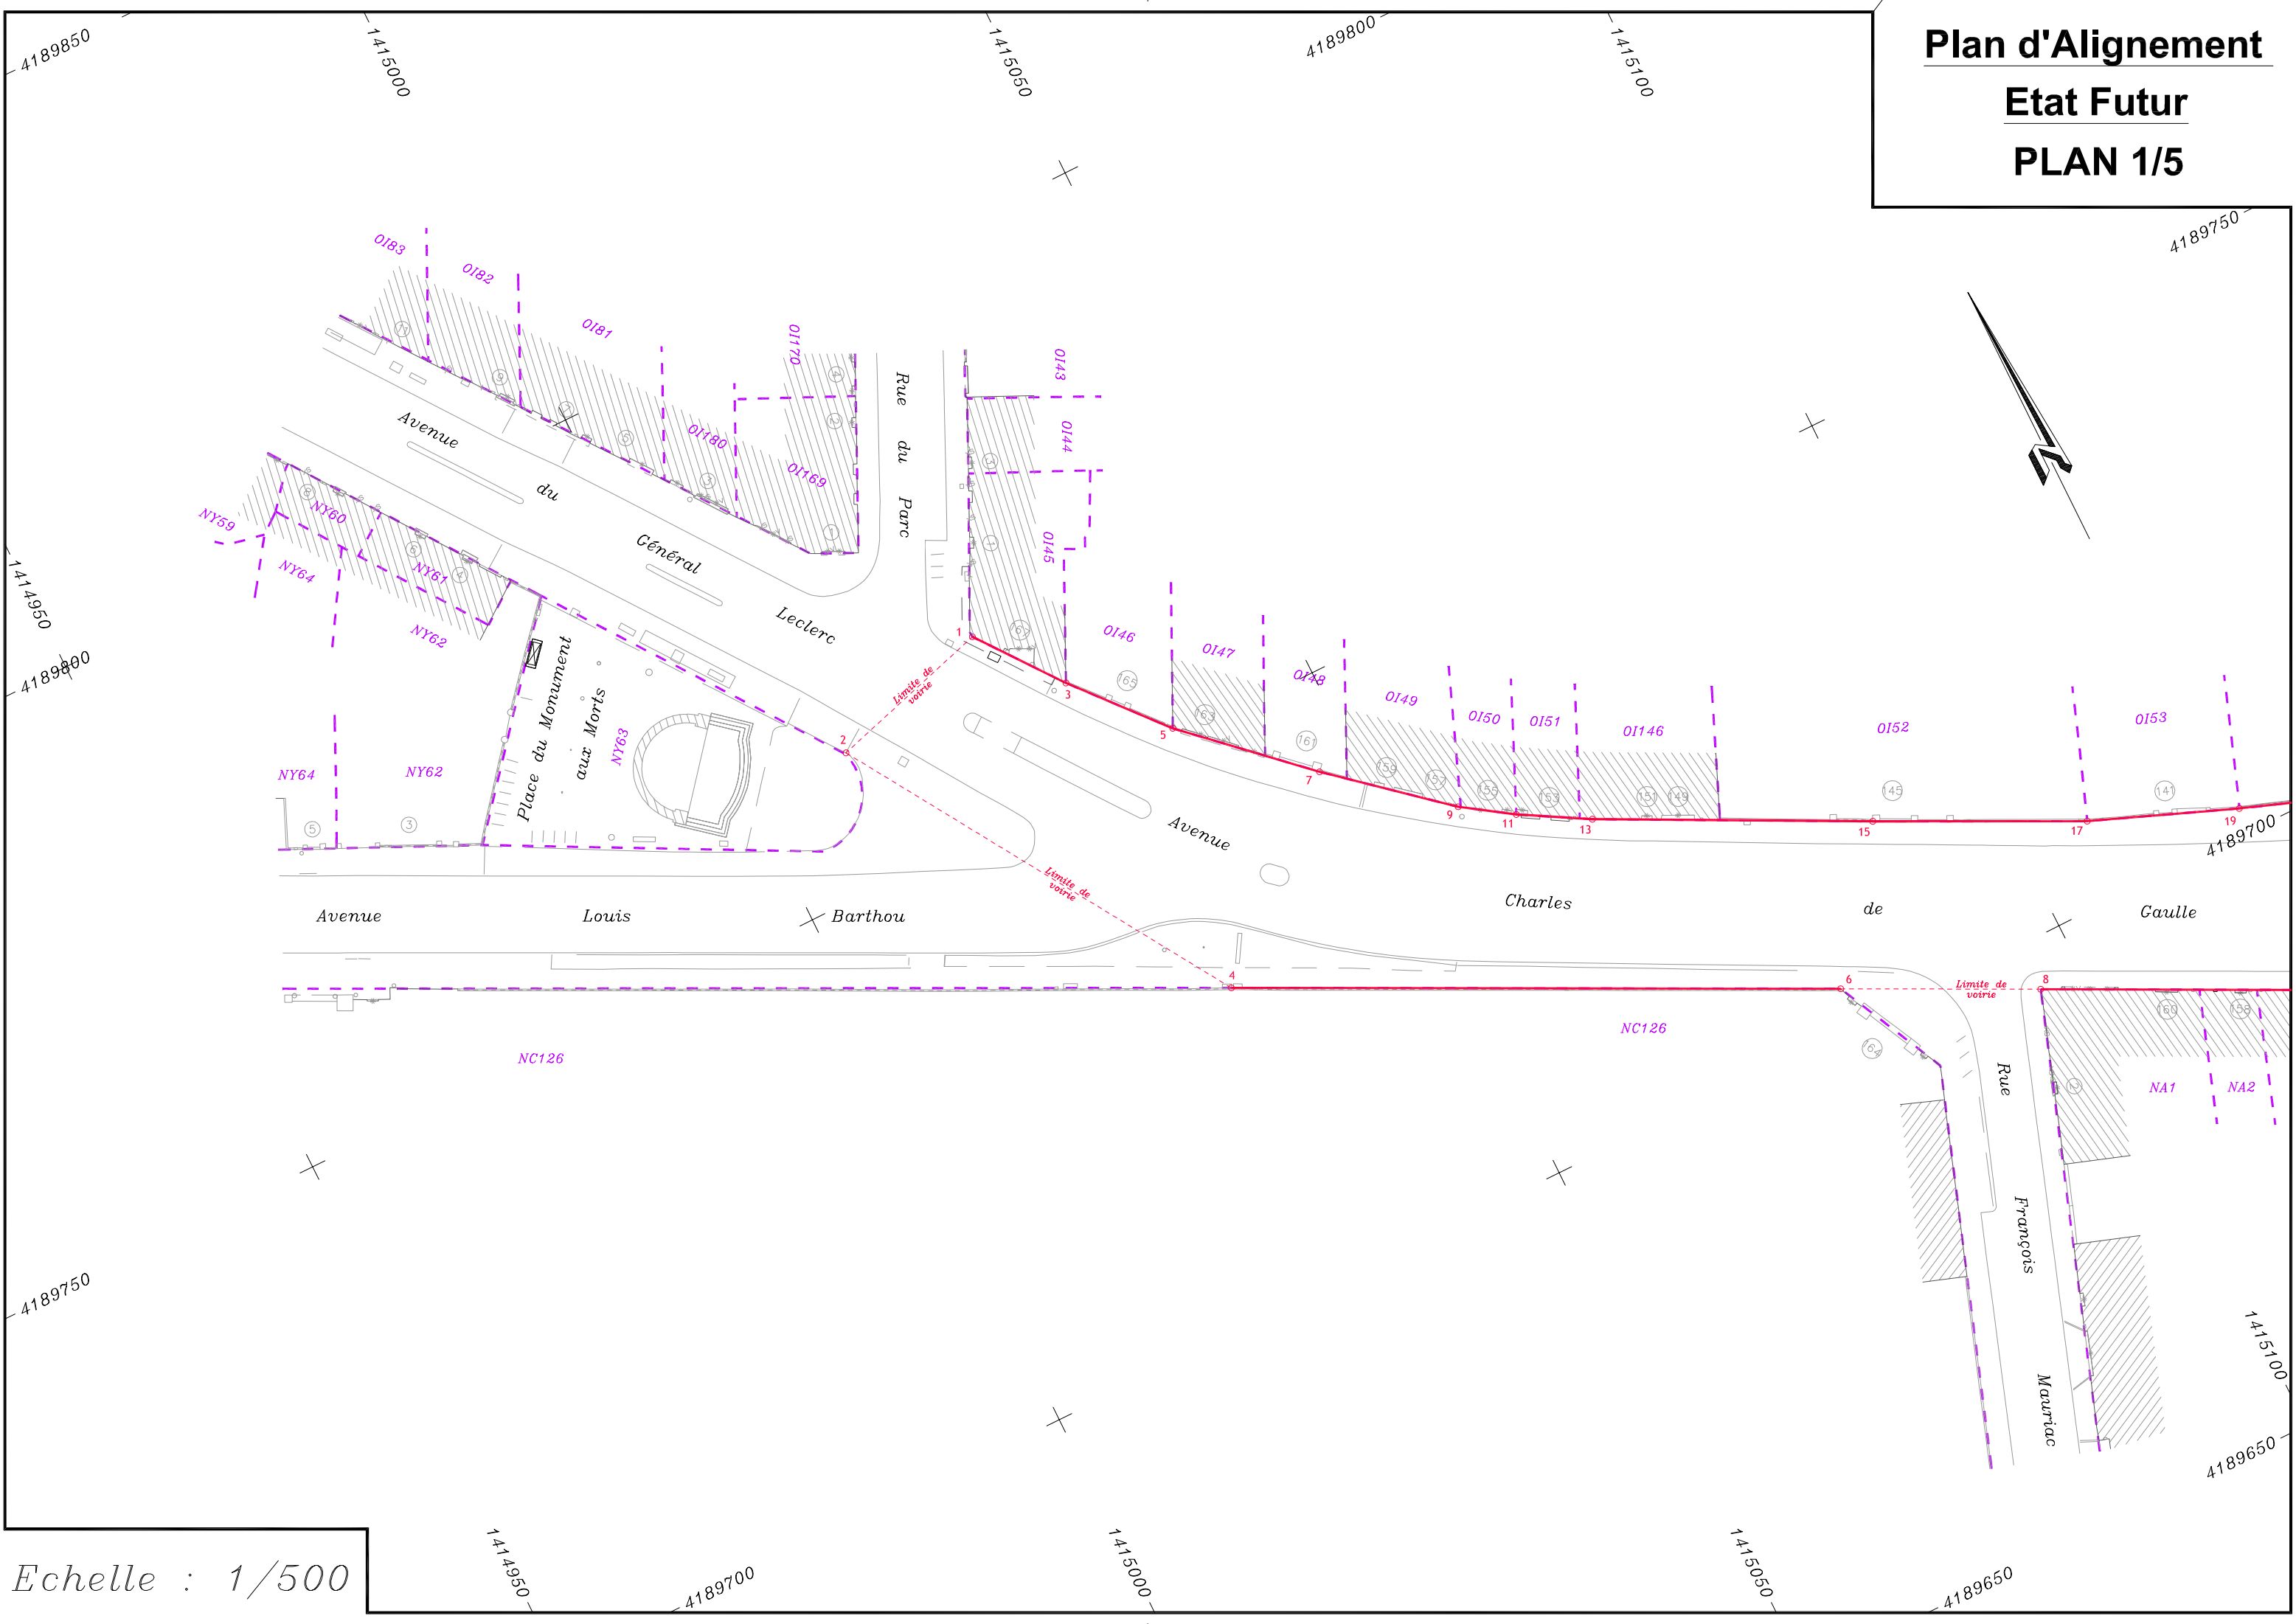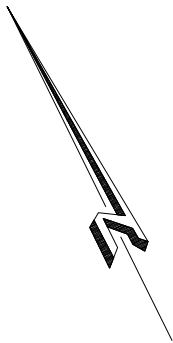


Echelle : 1/500

Plan d'Alignement
Etat Futur
PLAN 2/5

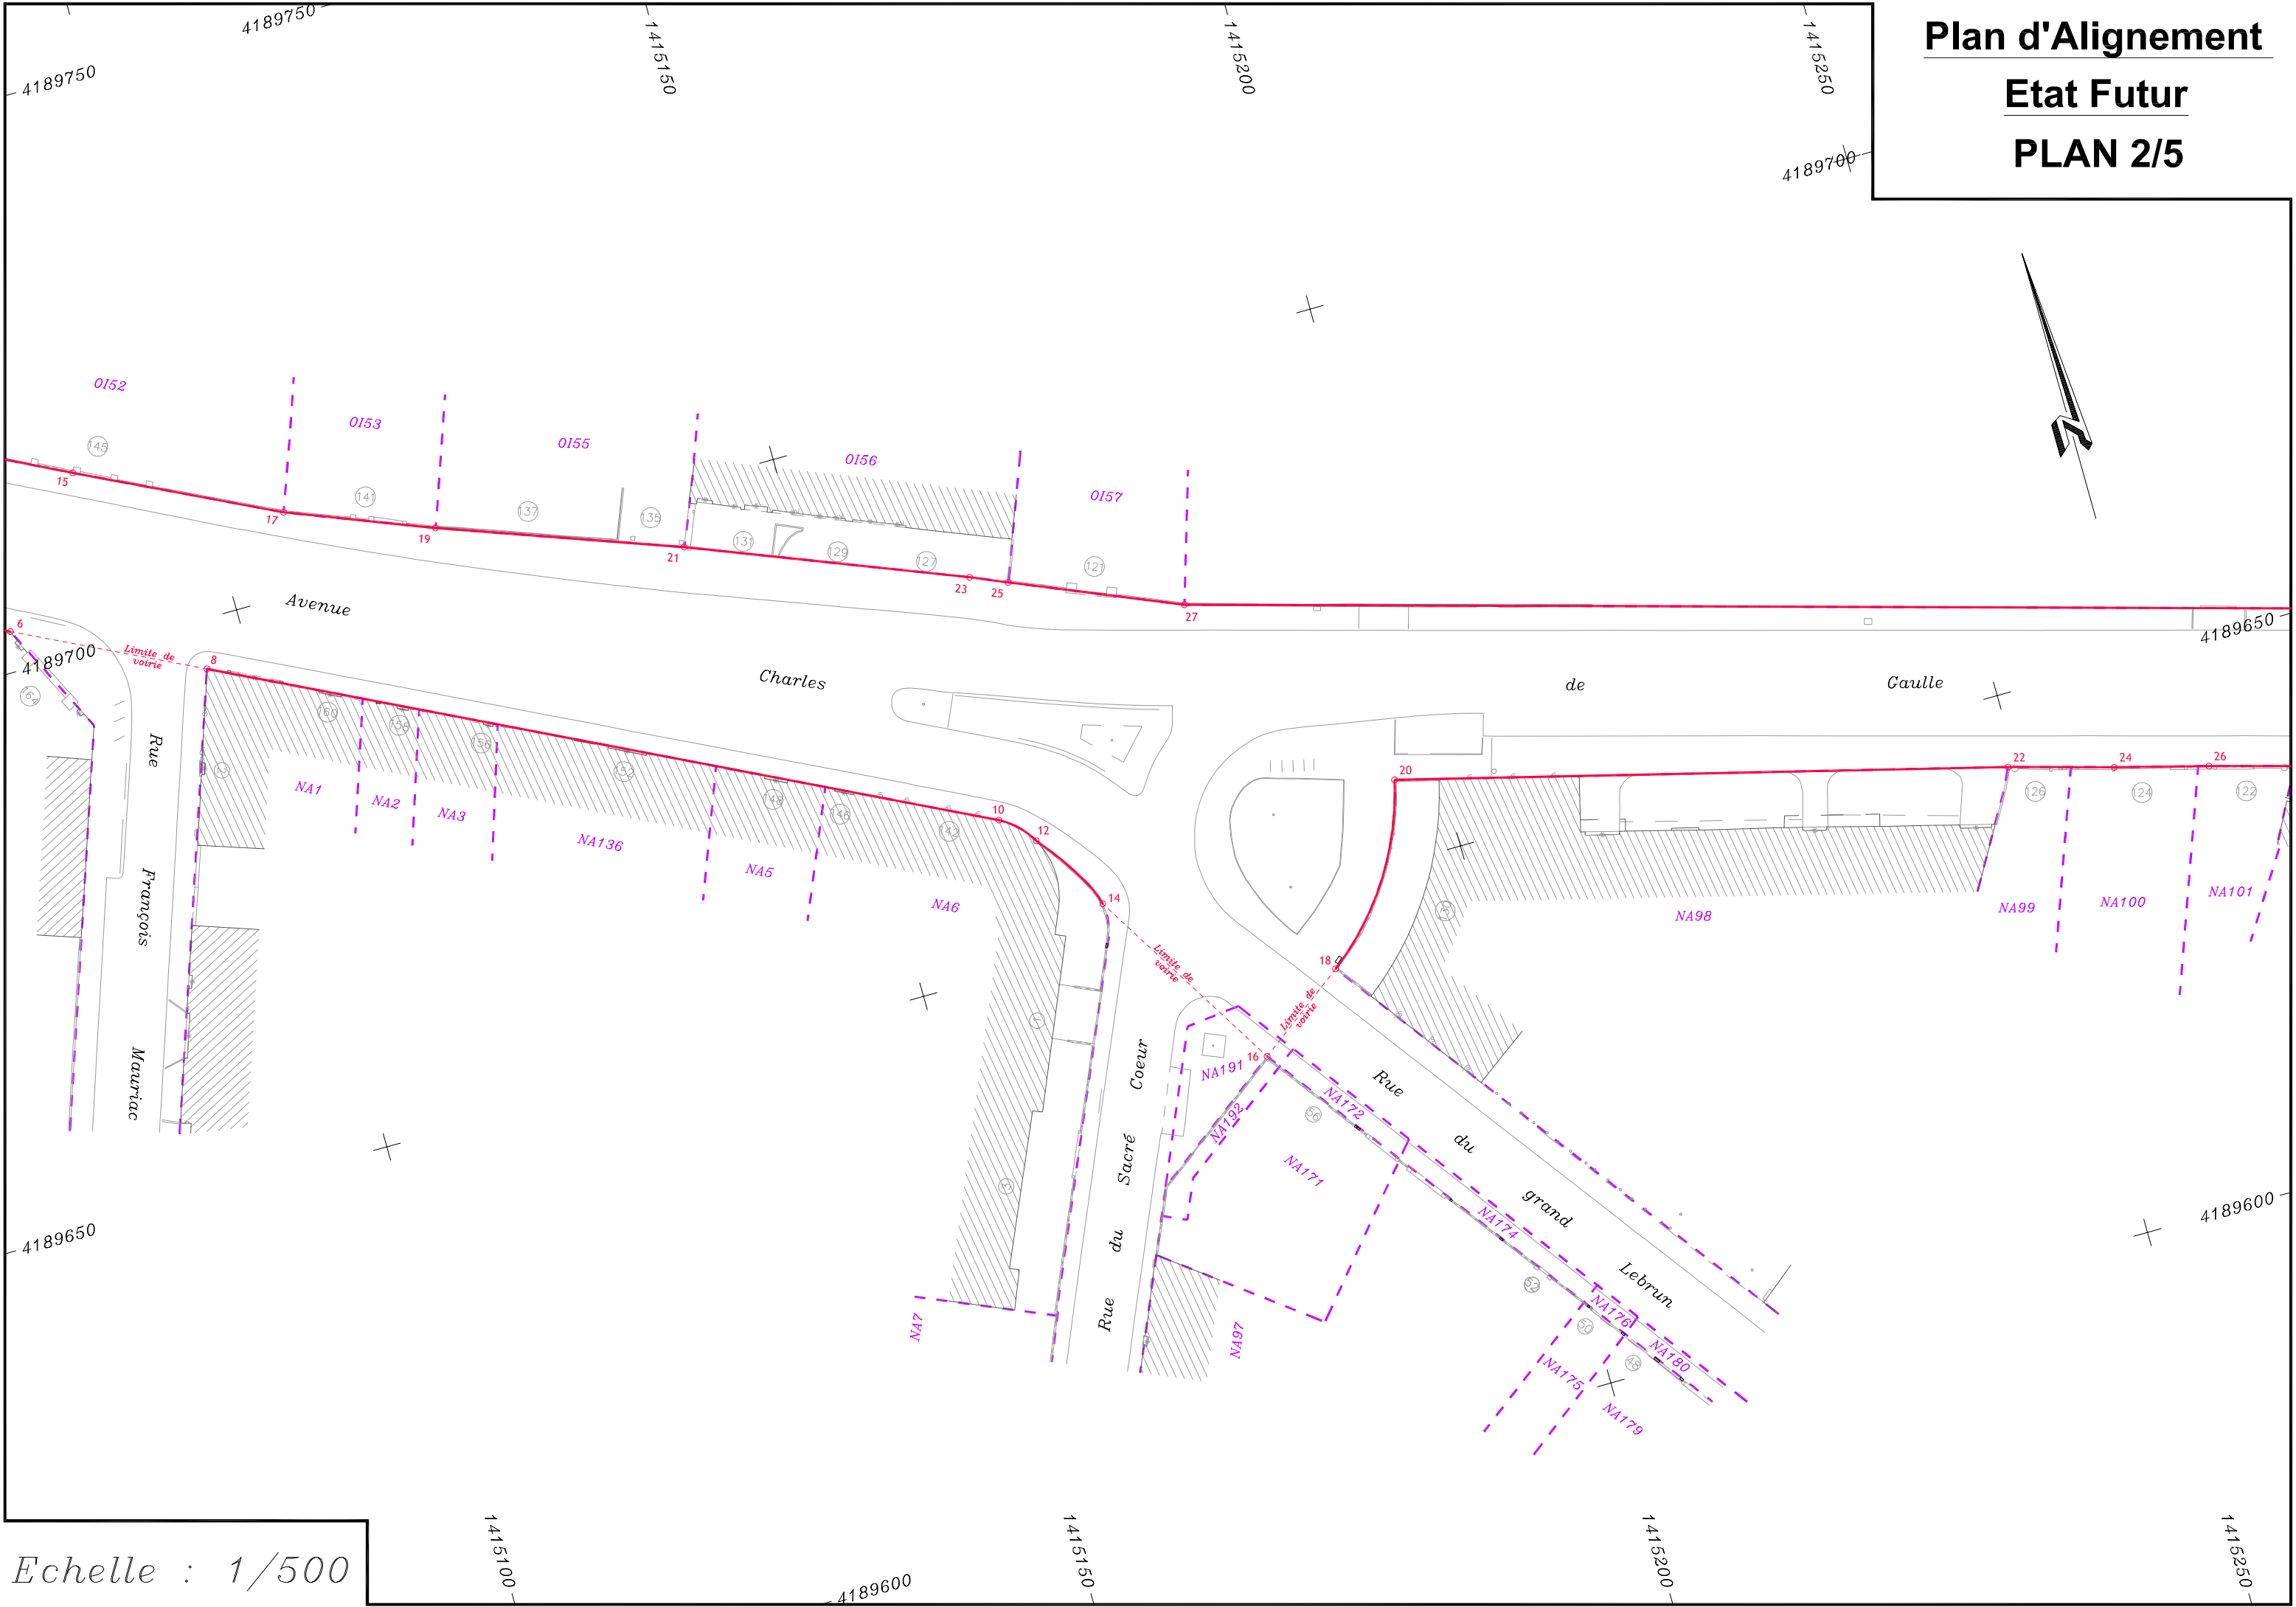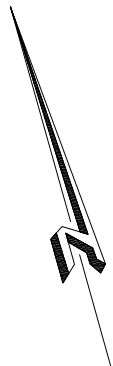


Echelle : 1/500

Plan d'Alignement
Etat Futur
PLAN 3/5

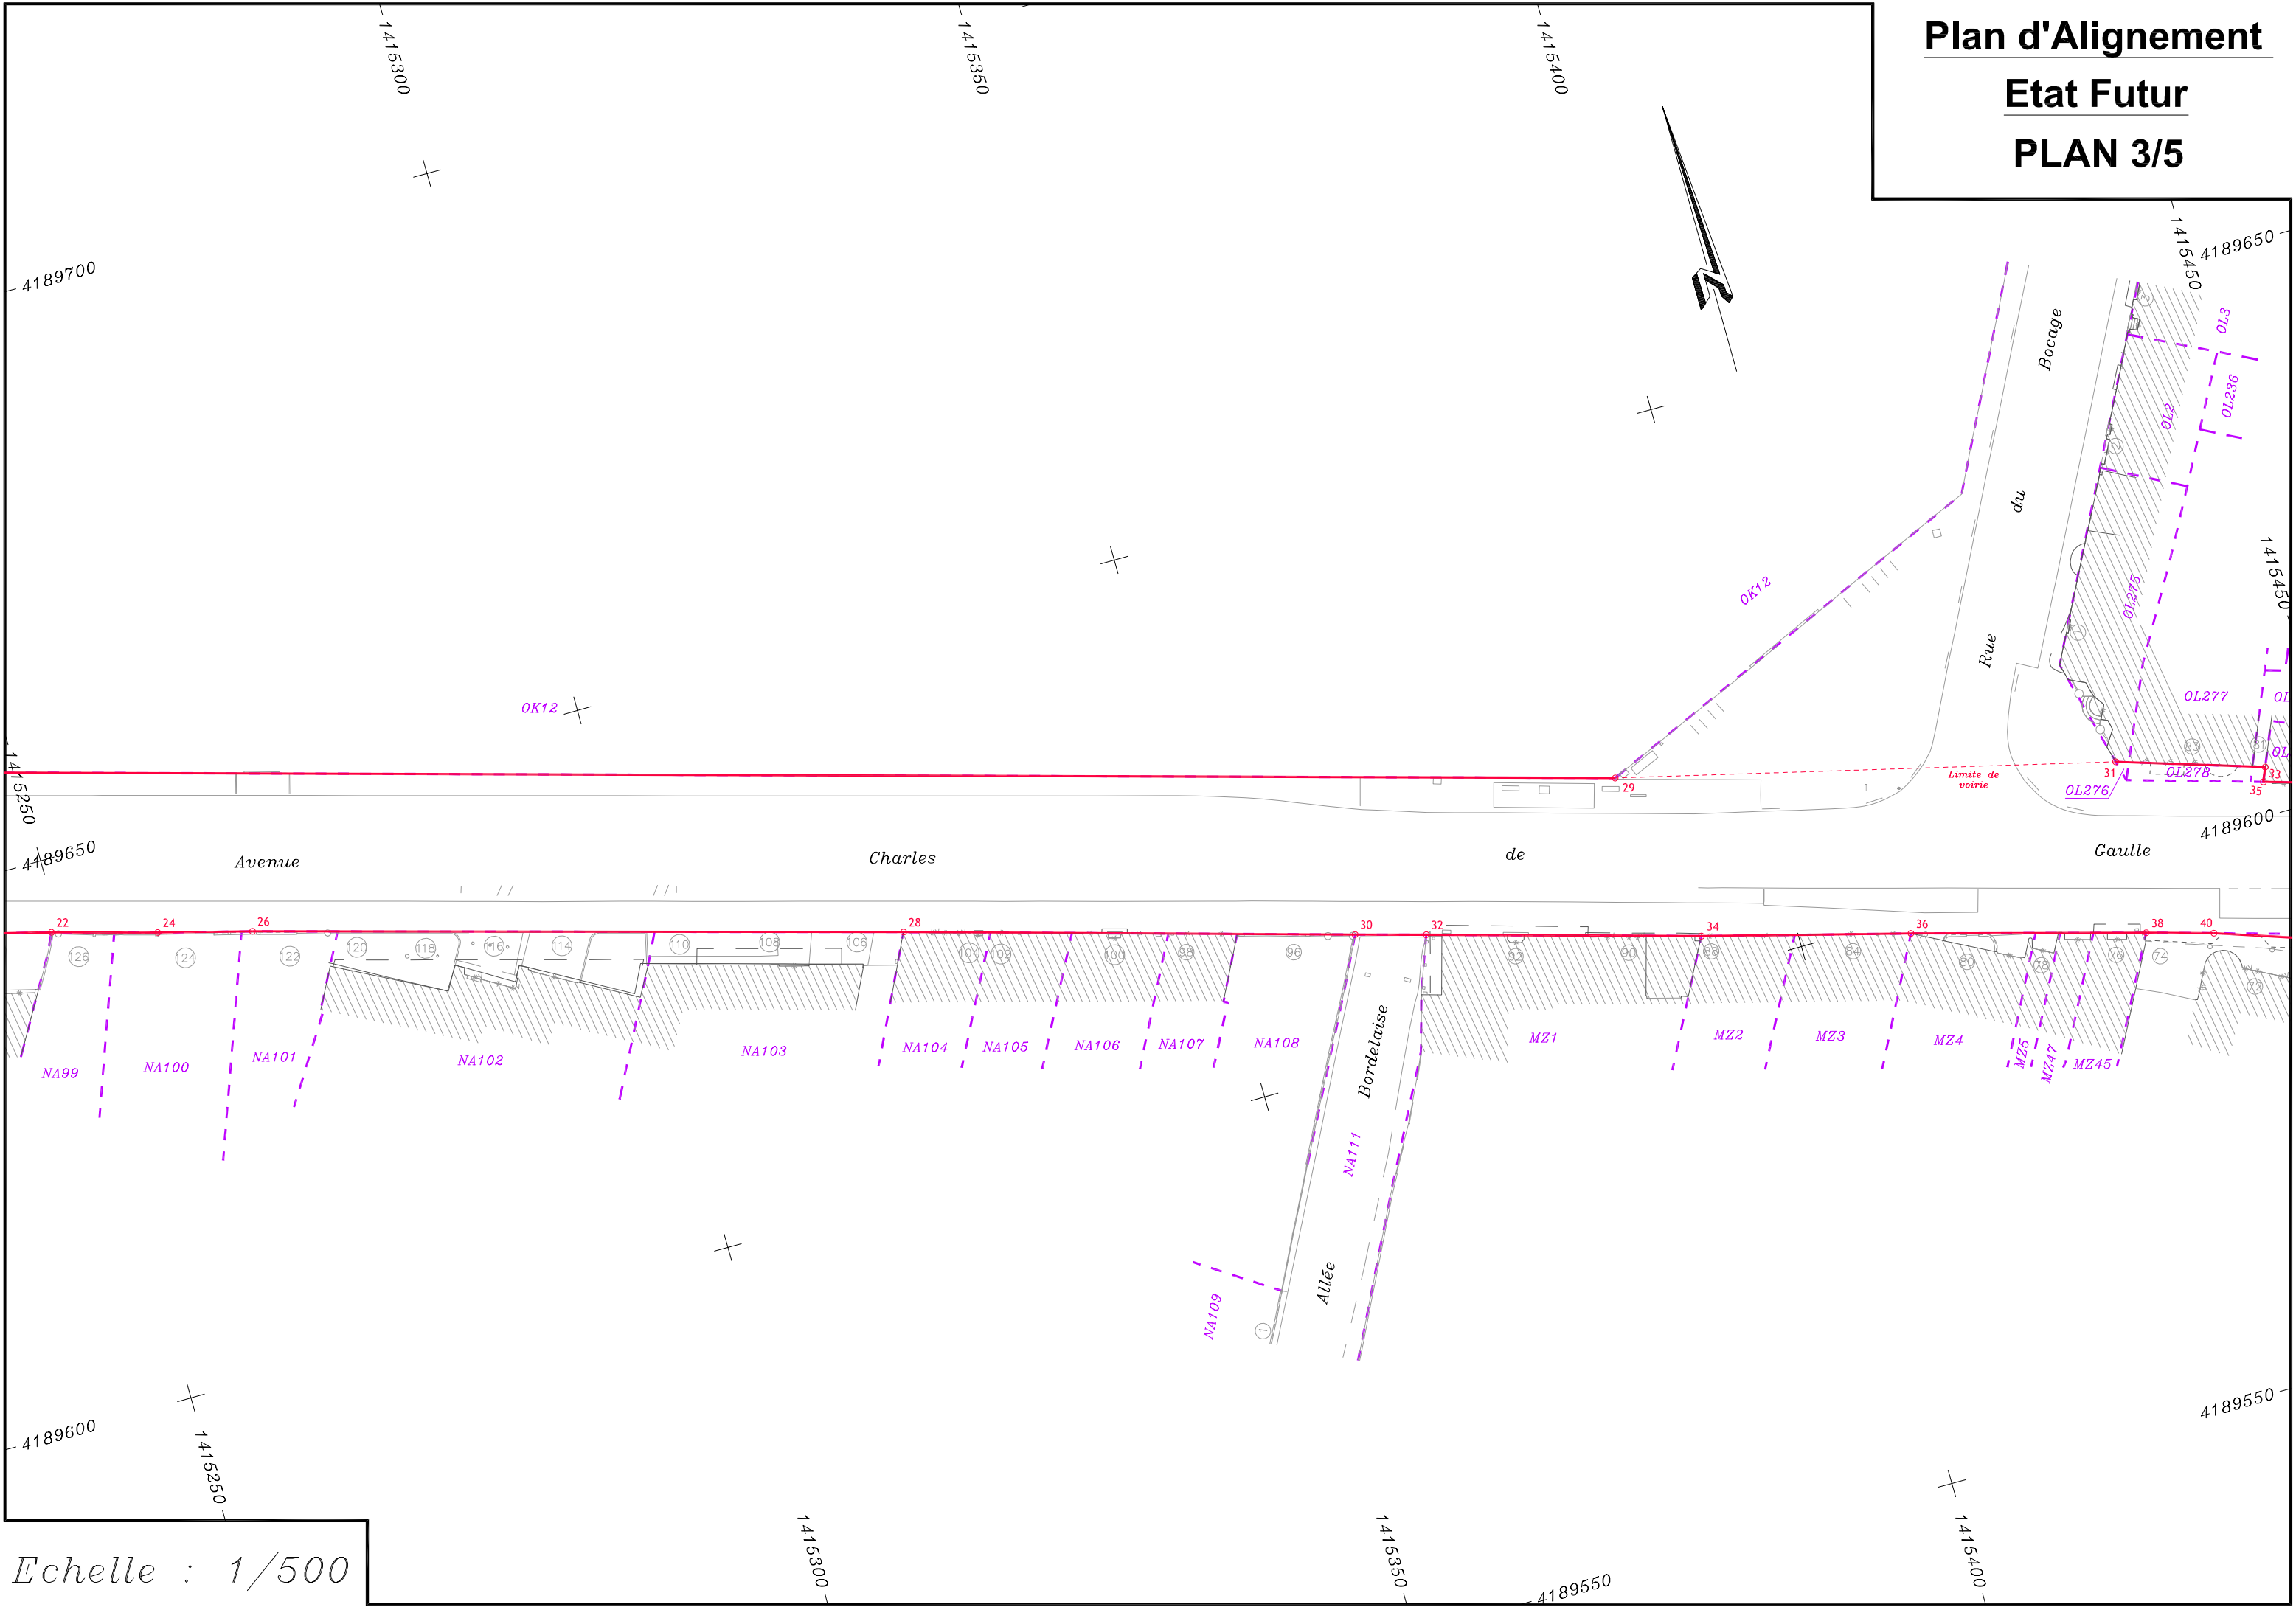


Echelle : 1/500

Plan d'Alignement
Etat Futur
PLAN 4/5

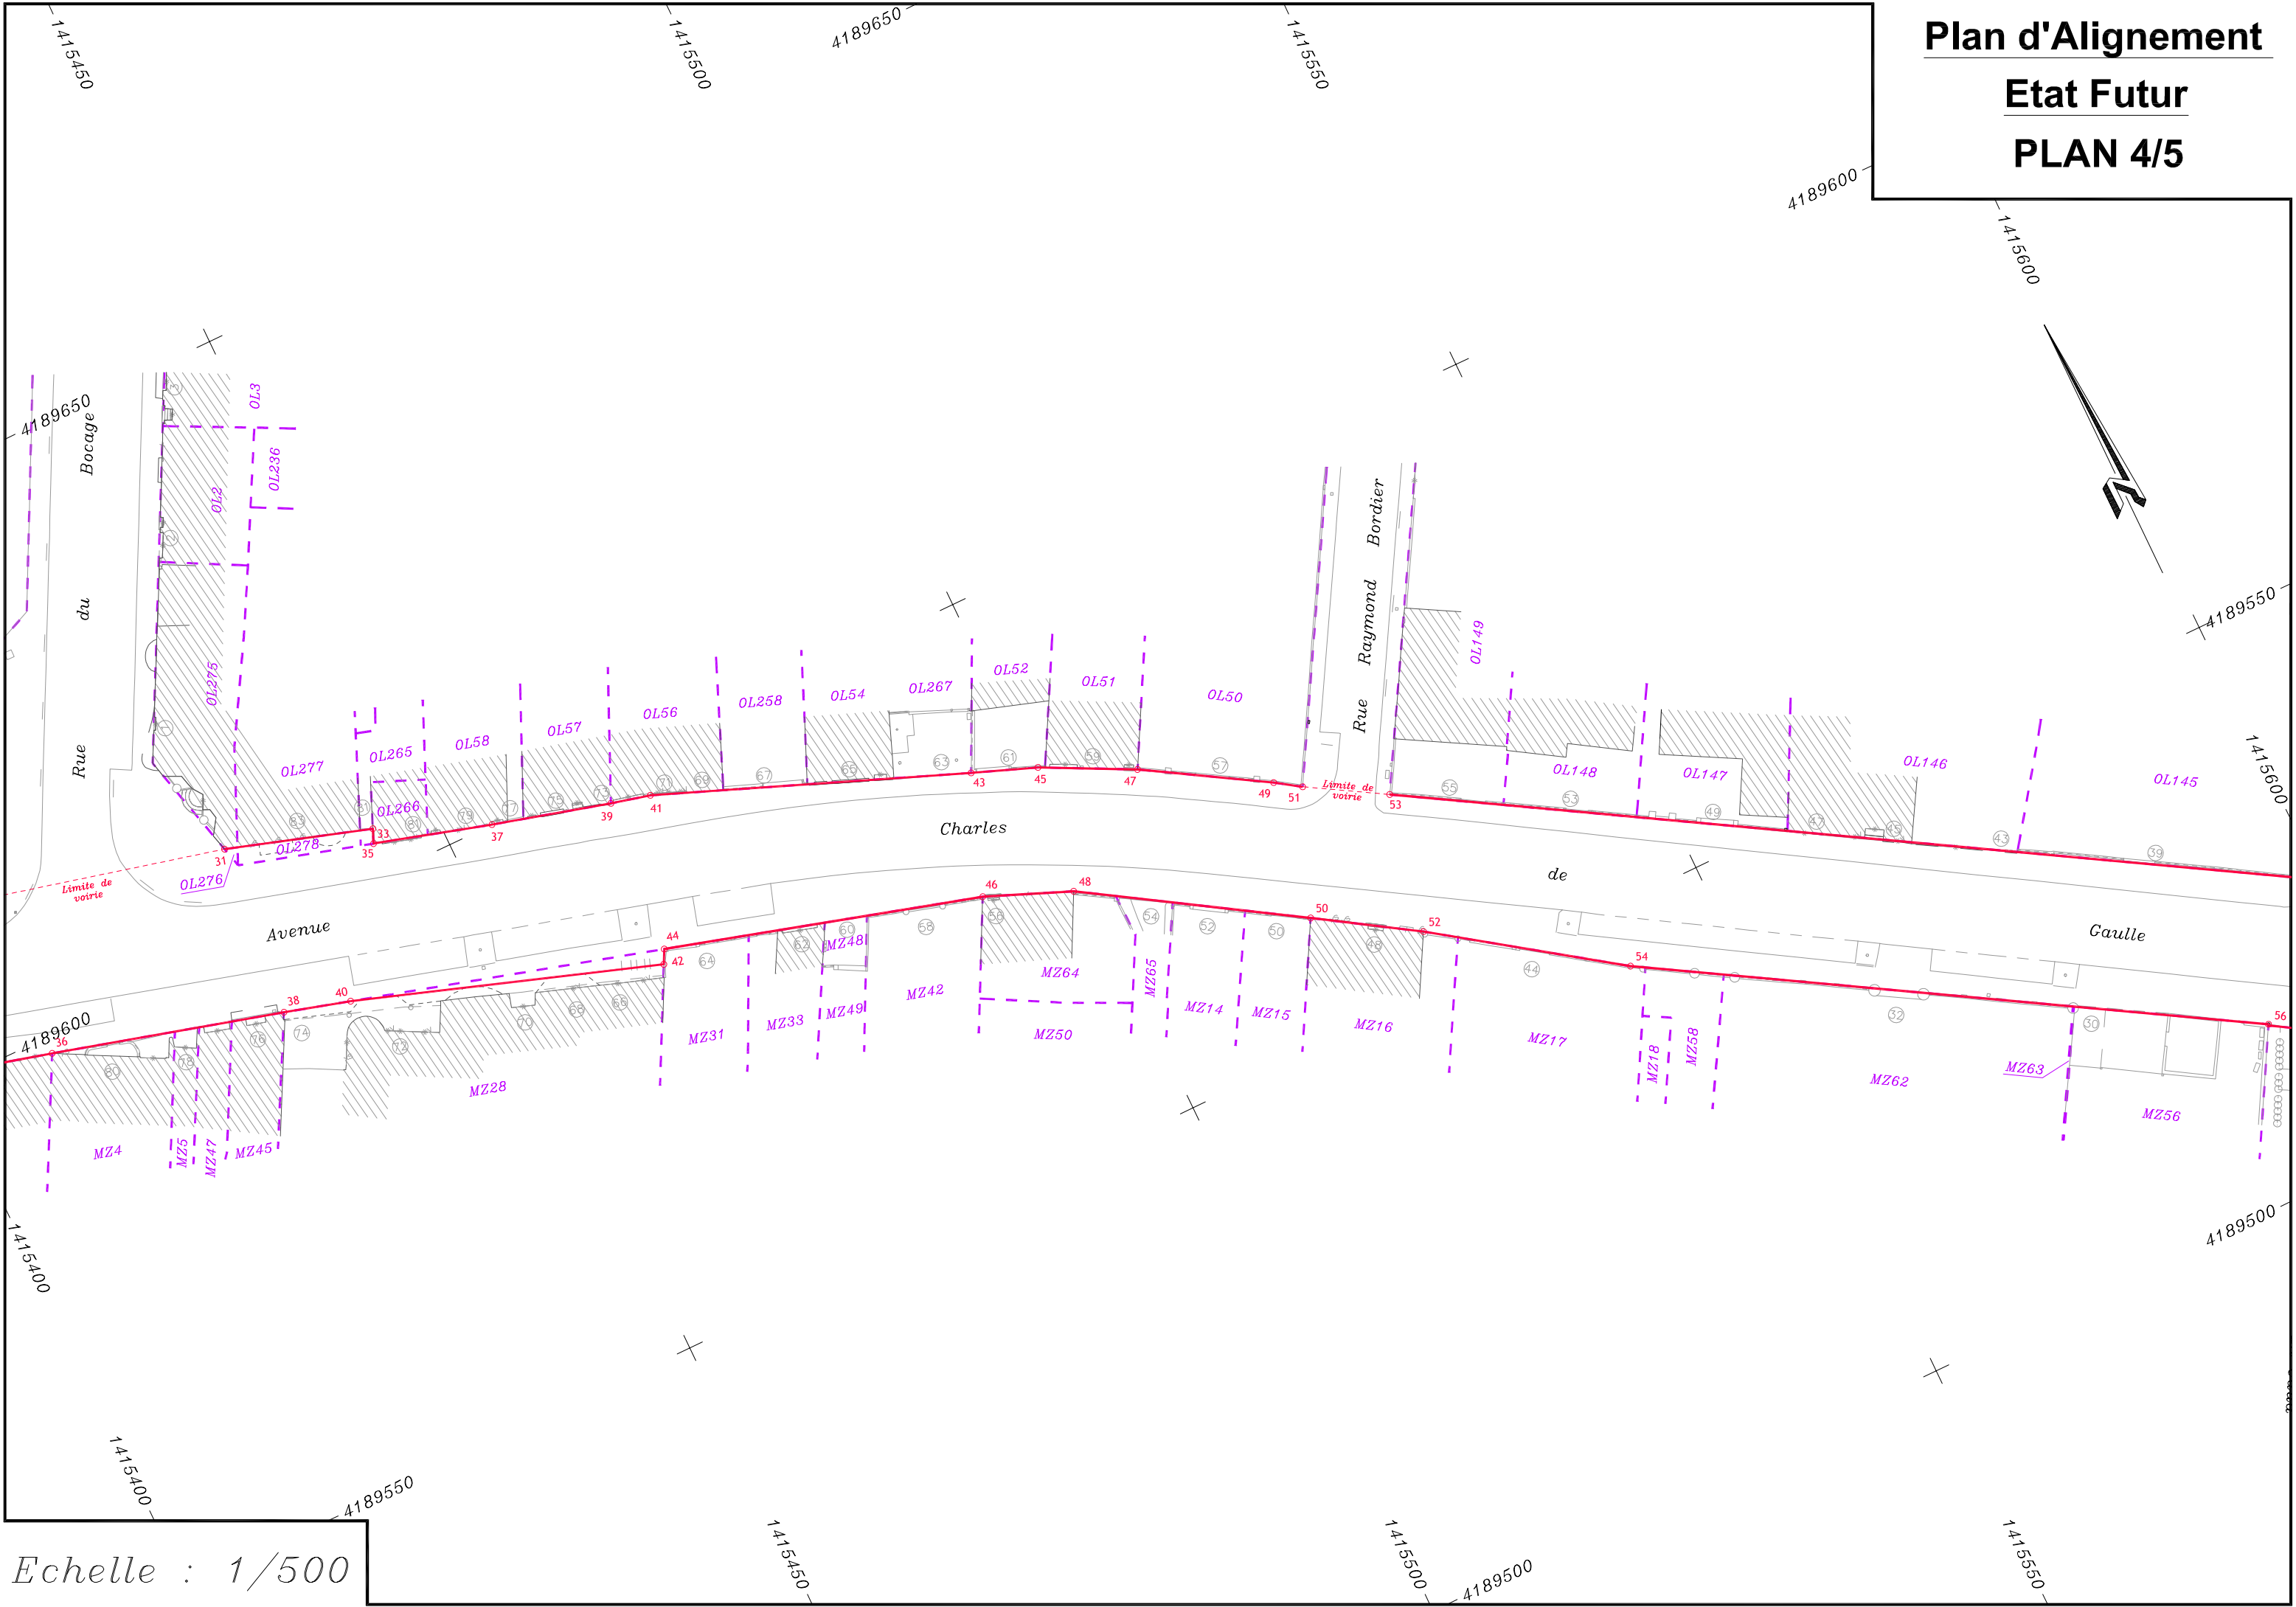

Plan d'Alignement
Etat Futur
PLAN 5/5

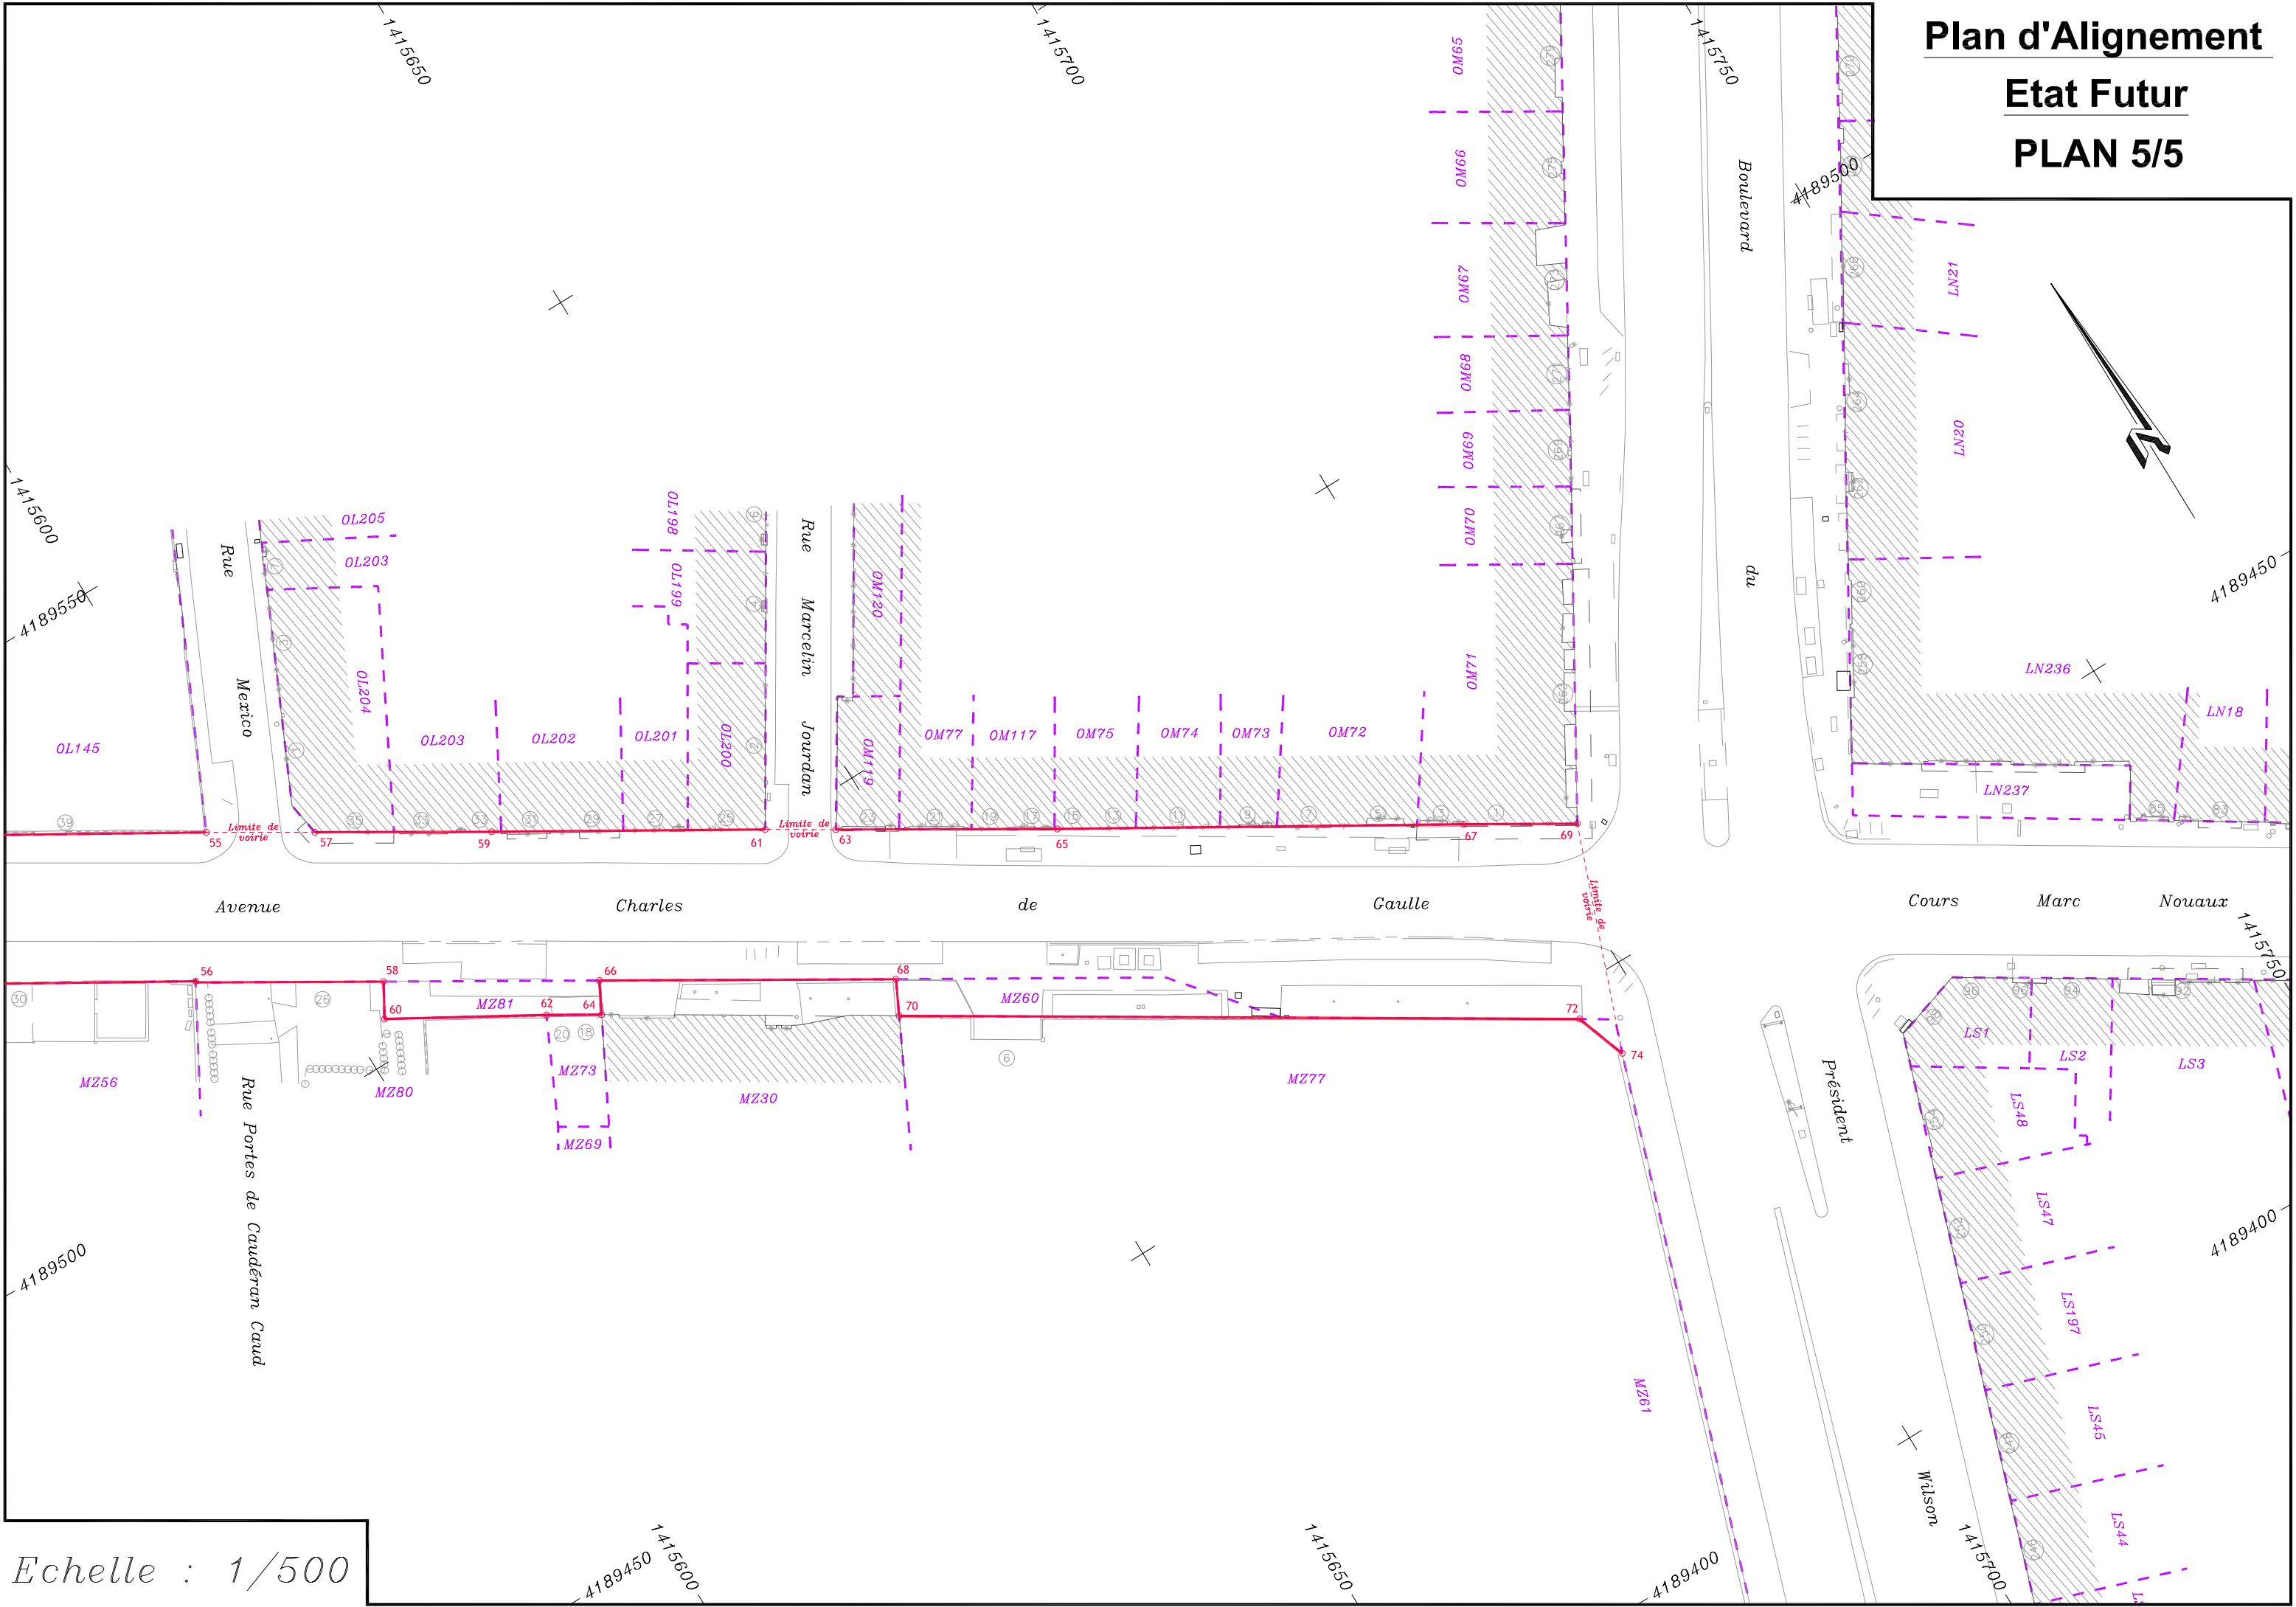

Echelle : 1/500