

LEGENDE

- EL7 – Alignement approuvé le : 23/01/1851
- PAA avec servitude d'Alignement existante
- P.A.A existant approuvé le :
- Alignement à supprimer
- DPLMF (Alignement à approuver)
- N°

DPSA_Sommet d'alignement à approuver défini par ses coordonnées rectangulaires (voir tableau)
- DPPARF_(Parcelle du DP_Futur)
- Limite parcelle cadastrale
- PLU_ER_Voirie – Emplacement réservé de voirie



BORDEAUX
MÉTROPOLÉ

DIRECTION GENERALE NUMERIQUE
ET SYSTEMES D'INFORMATION

- DIRECTION DE L'INFORMATION GEOGRAPHIQUE -

SERVICE TOPOGRAPHIE

COMMUNE
de BORDEAUX

ENQUETE PUBLIQUE PREALABLE
A LA MODIFICATION D'UN PLAN D'ALIGNEMENT

RUE LABIRAT

Partie comprise entre
RUE PAUL LOUIS LANDE
et
COURS PASTEUR

PLAN D'ALIGNEMENT
ETAT EXISTANT

NUMERO DE CLASSEMENT	TOPONIM	MODIFICATIONS		D.I.G
9585	BX2119			PROJETEUR : Justino DA COSTA

DRESSE LE : 10/10/2024
PAR : D.I.G.

Service Topographie
Centre de Définition des Alignements
l.herve@bordeaux-metropole.fr


Tel : 05 56 99 84 84 – Poste 28472
Bordeaux Métropole
Esplanade Charles de Gaulle/BORDEAUX

ADMISSION LE : 11/10/2024
LE CHEF DU SERVICE TOPOGRAPHIE
SYLVAIN COSTEMALE

Sylvain Costemale
Ingénieur du Service Topographie

SERVICE DEMANDEUR : BERRIS-CAUQUIN Aude
REPRESENTE : 06 33 89 36 49
a.berris@bordeaux-metropole.fr
Pôle territorial Bordeaux – S. Pouchet

Plan d'Alignement - Etat Existant

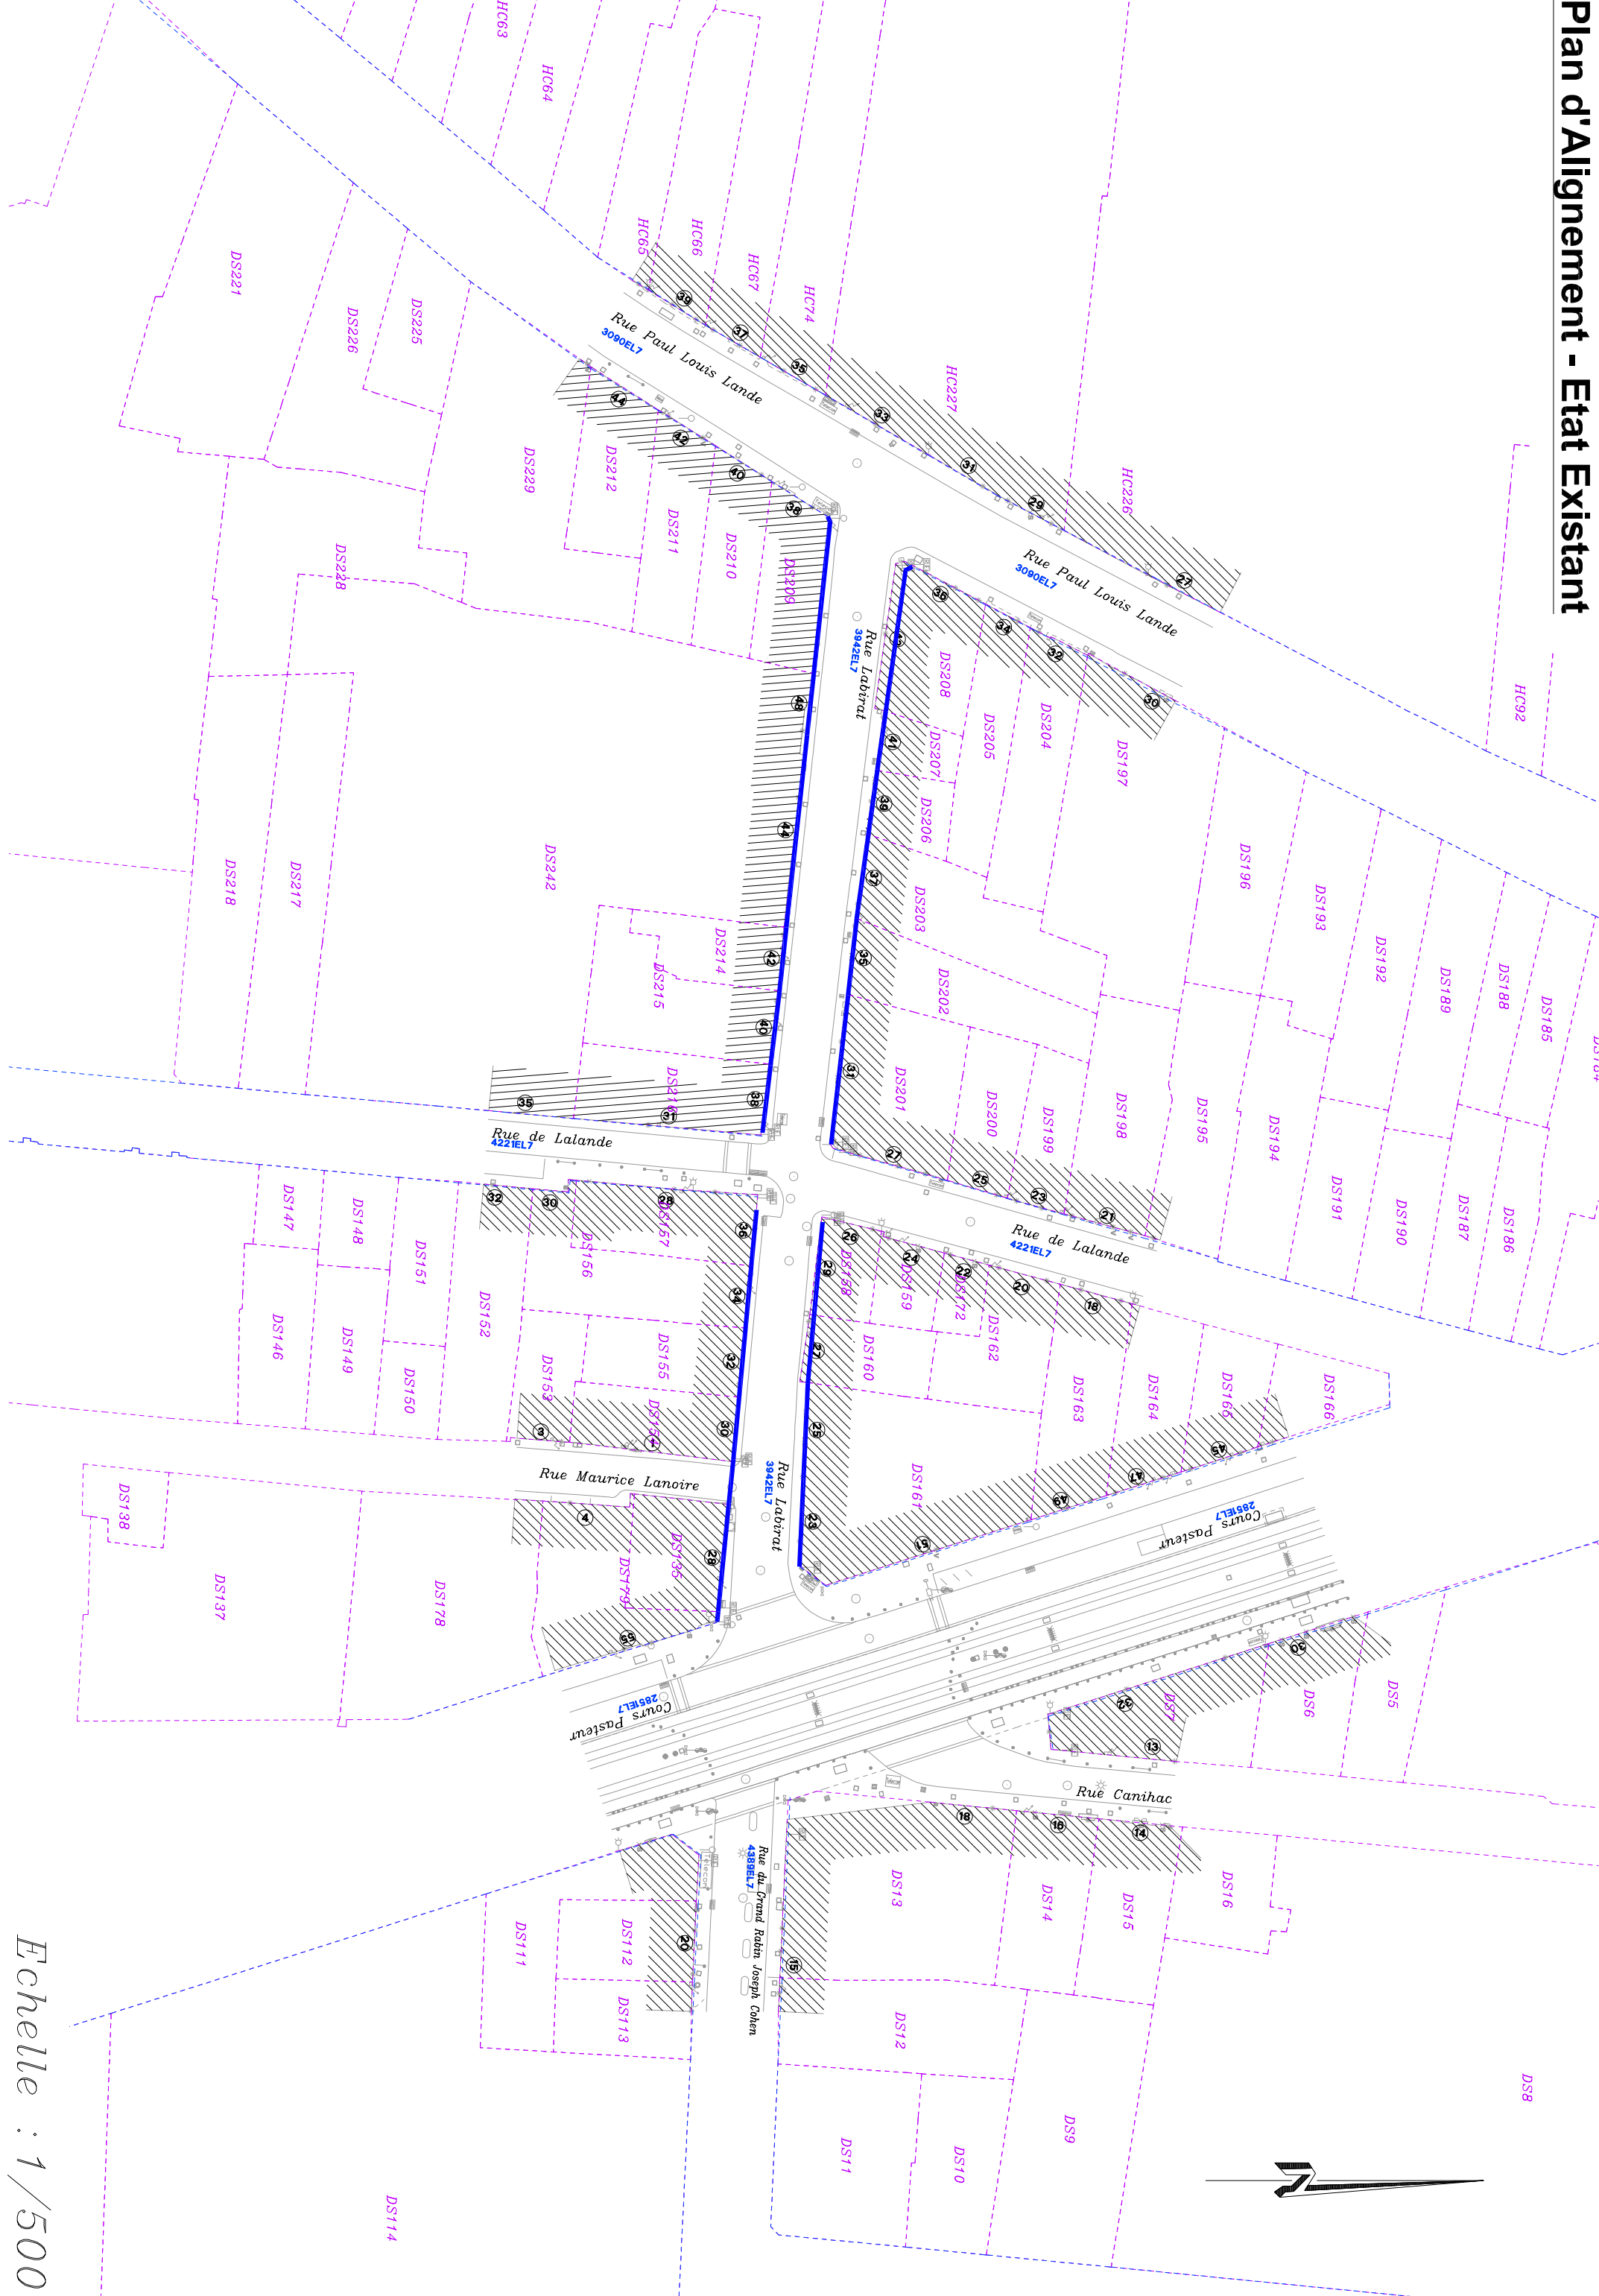

Echelle : 1/500