LEGENDE

DPLIMF_(Alignement à approuver)

N° *DPSA_Sommet d'alignement à approuver défini par ses coordonnées rectangulaires (voir tableau)*

DPPARF_(Parcelle du DP_Futur)

ALIGNEMENT-ACQUISITION

ALIGNEMENT-RETROCESSION

Alignement à supprimer

Limite parcelle cadastrale

PLU_ER_Voirie – Emplacement réservé de voirie

DATAHUB MÉTROPOLE DE BORDEAUX

BORDEAUX MÉTROPOLE

DIRECTION GÉNÉRALE NUMÉRIQUE ET SYSTÈMES D'INFORMATION
DIRECTION DE LA DONNÉE ET DE LA CONNAISSANCE TERRITORIALE
SERVICE TOPOGRAPHIE ET RÉFÉRENCES SPATIALES

Dossier
Enquête d'alignement

COMMUNE

de BORDEAUX

ENQUETE PUBLIQUE PREALABLE
ABROGATION D'UN PLAN D'ALIGNEMENT

RUE LEON VALADE

Partie comprise entre
RUE EDMOND MICHELET
et
RUE BONNAFFE

PLAN D'ALIGNEMENT
ETAT FUTUR

NUMERO DE CLASSEMENT	TOPERIM
	BX2321

MODIFICATIONS

D.D.C.T.
Centre Suivi Commandes Topographique et Définition Alignements
PROJETEUR : Justino DA COSTA

DRESSE LE : 09/11/2026
PAR :D.D.C.T.

Service topographie
Direction générale numérique et systèmes d'information
Esplanade Charles-de-Gaulle
33045 BORDEAUX cedex
Tél : 05.56.99.84.84 - Poste 28477

ADMISSION LE : 10/11/2026
CHEFFE DU SERVICE TOPOGRAPHIE
Emma PEROTIN

SERVICE DEMANDEUR :
REFERENT : *BERCIS-GAUCAIN Aude*
+33 533893649
a.bercisgaugain@bordeaux-metropole.fr
Pôle territorial Bordeaux – S. Foncier

Plan d'Alignement
Etat Futur
PLAN 1/1

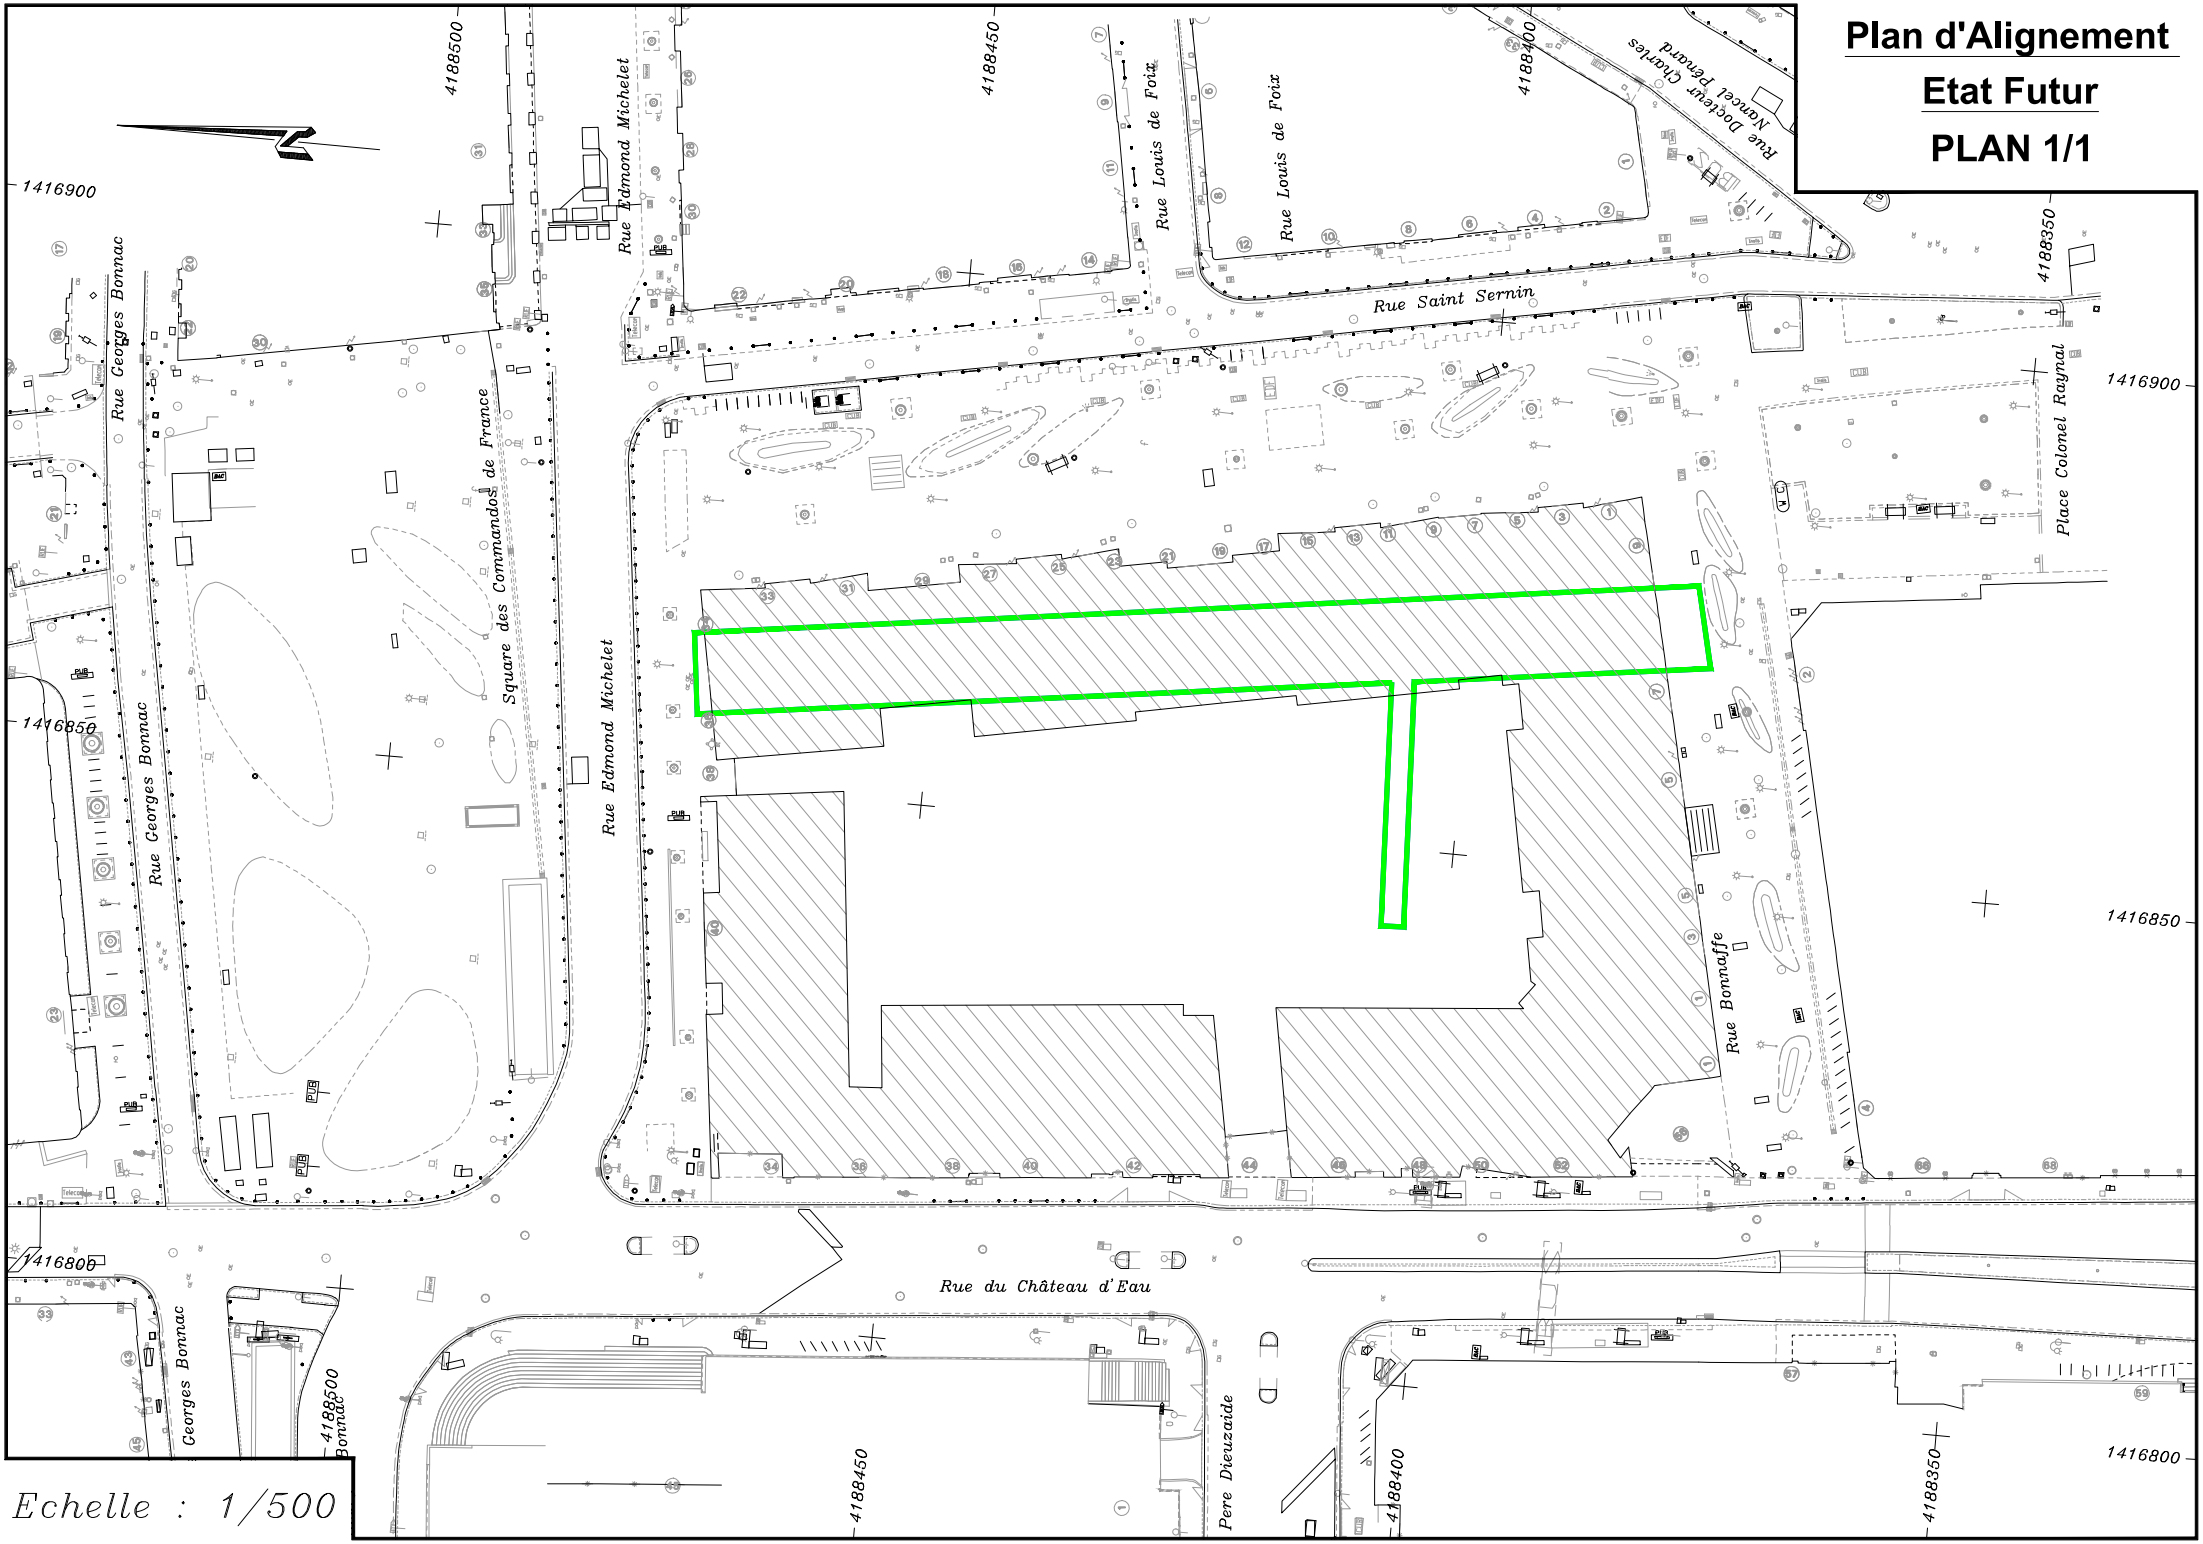

Echelle : 1/500