


LEGENDE

- EL7 – Alignement approuvé le : 07/03/2005
- PAA avec servitude d'Alignement existante
- P.A.A existant approuvé le :
- Alignement à supprimer
- DPLMF (Alignement à approuver)
- N°

DPSA\_Sommet d'alignement à approuver défini par ses coordonnées rectangulaires (voir tableau)
- DPPARF (Parcelle du DP\_Futur)
- Limite parcelle cadastrale
- PLU\_ER\_Voirie – Emplacement réservé de voirie

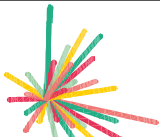

BORDEAUX  
MÉTROPOLÉ

DIRECTION GENERALE NUMERIQUE  
ET SYSTEMES D'INFORMATION

- DIRECTION DE L'INFORMATION GEOGRAPHIQUE -

SERVICE TOPOGRAPHIE

COMMUNE  
de BORDEAUX

ENQUETE PUBLIQUE PREALABLE  
A LA MODIFICATION D'UN PLAN D'ALIGNEMENT

RUE PAUL BERTHELOT

Partie comprise entre

AVENUE EMILE COUNORD  
et  
COURS BALGUERIE STUTTENBERG

PLAN D'ALIGNEMENT  
ETAT EXISTANT

NUMERO DE CLASSEMENT	TOPORUM	MODIFICATIONS		D.I.G
9594	BX2146			PROJETEUR : Justino DA COSTA

DRESSE LE : 07/10/2024  
PAR : D.I.G.

Service Topographie  
Centre de Définition des Alignements  
l.herve@bordeaux-metropole.fr


Tel : 05 56 99 84 84 – Poste 28472  
Bordeaux Métropole  
Esplanade Charles de Gaulle/BORDEAUX

ADMISSION LE : 08/10/2024  
LE CHEF DU SERVICE TOPOGRAPHIE  
SYLVAIN COSTEMALE

Sylvain Costemale  
Ingénieur du Service Topographie

SERVICE DEMANDEUR : BERRIS-CAUQUIN Aude  
REPRESENTE : 06 33 89 36 49  
a.berris@bordeaux-metropole.fr  
Pôle territorial Bordeaux – S. Pouchet

## Plan d'Alignement - Etat Existant

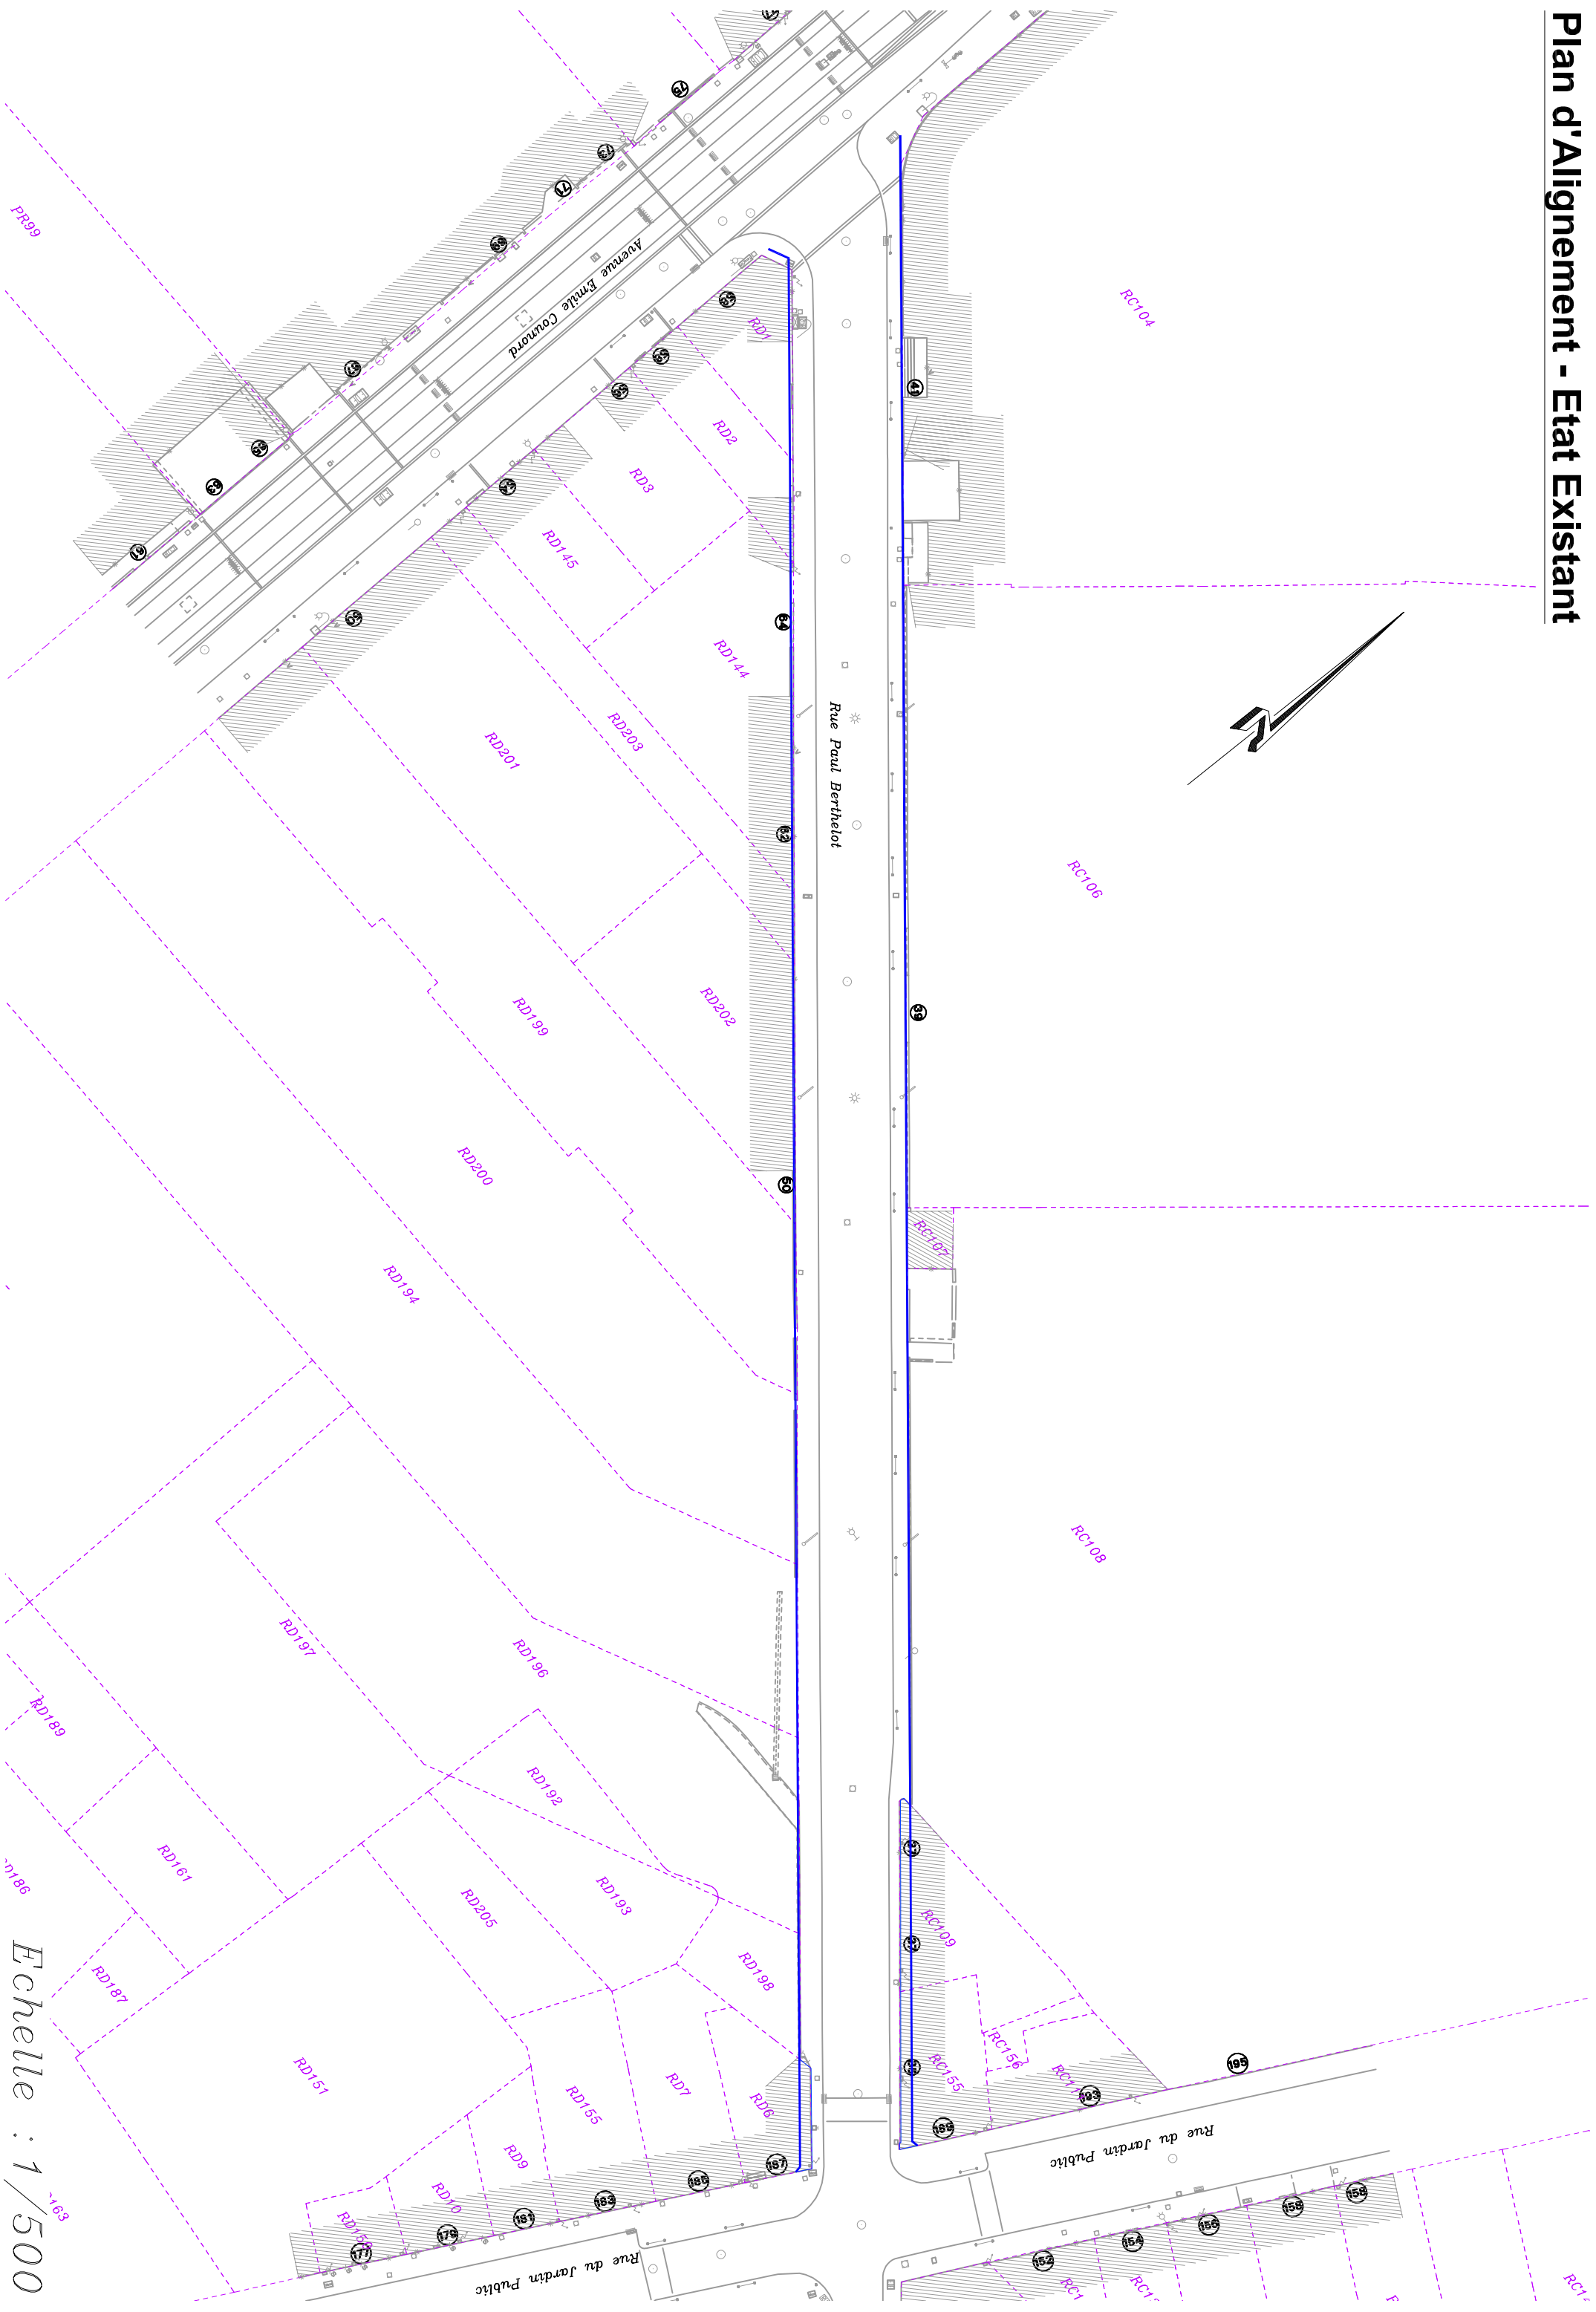

Echelle :  $1/500$