

LEGENDE

EL7 – Alignement approuvé le : 23/01/1851

PAA avec servitude d'Alignement existante

P.A.A existant approuvé le :

Alignement à supprimer

DPLMF\_(Alignement à approuver)

DPSA\_Sommet d'alignement à approuver défini par ses coordonnées rectangulaires (voir tableau)

DPPARF\_(Parcelle du DP\_Futur)

Limite parcelle cadastrale

PLU\_ER\_Voirie – Emplacement réservé de voirie

| POINTS D'ALIGNEMENT |             | 18 | 1417402.420 | 4187778.400 |
|---------------------|-------------|----|-------------|-------------|
| MAT                 | X           | 19 | 1417422.510 | 4187782.280 |
| 1                   | 1417364.310 | 20 | 1417408.940 | 4187777.600 |
| 2                   | 1417360.290 | 21 | 1417431.170 | 4187781.210 |
| 3                   | 1417364.520 | 22 | 1417415.240 | 4187776.870 |
| 4                   | 1417360.730 | 23 | 1417437.140 | 4187780.320 |
| 5                   | 1417377.377 | 24 | 1417420.530 | 4187776.590 |
| 6                   | 1417365.600 | 25 | 1417437.200 | 4187781.000 |
| 7                   | 1417377.570 | 26 | 1417426.860 | 4187776.070 |
| 8                   | 1417369.510 | 27 | 1417453.410 | 4187780.230 |
| 9                   | 1417382.860 | 28 | 1417432.360 | 4187775.490 |
| 10                  | 1417374.294 | 29 | 1417455.200 | 4187782.630 |
| 11                  | 1417388.500 | 30 | 1417438.490 | 4187774.860 |
| 12                  | 1417381.500 | 32 | 1417438.690 | 4187774.850 |
| 13                  | 1417395.980 | 34 | 1417444.090 | 4187774.390 |
| 14                  | 1417381.880 | 36 | 1417448.010 | 4187773.910 |
| 15                  | 1417402.740 | 38 | 1417457.527 | 4187773.001 |
| 16                  | 1417396.790 | 40 | 1417458.260 | 4187772.930 |
| 17                  | 1417415.950 | 42 | 1417458.330 | 4187772.850 |

TABLEAU DES COORDONNEES



DIRECTION GENERALE NUMERIQUE  
ET SYSTEMES D'INFORMATION

- DIRECTION DE L'INFORMATION GEOGRAPHIQUE -

SERVICE TOPOGRAPHIE

COMMUNE  
de BORDEAUX

ENQUETE PUBLIQUE PREALABLE  
A LA MODIFICATION D'UN PLAN D'ALIGNEMENT

RUE LABIRAT

Partie comprise entre  
RUE PAUL LOUIS LANDE  
et  
COURS PASTEUR


PLAN D'ALIGNEMENT  
ETAT FUTUR

| NUMERO DE CLASSEMENT | TOPORUM | MODIFICATIONS |  |
|----------------------|---------|---------------|--|
| 9585                 | BX2119  |               |  |

|   |  |                                                                                      |
|---|--|--------------------------------------------------------------------------------------|
| DRESSE LE : 10/10/2024<br>PAR : D.L.G.<br>Service Topographie<br>Centre de Définition des Alignements<br>l.herve@bordeaux-metropole.fr |  | ADMISSION LE : 11/10/2024<br>LE CHEF DU SERVICE TOPOGRAPHIE<br>SYLVAIN COSTEMALE<br> |
|---|--|--------------------------------------------------------------------------------------|

|                                                                                                  |   |
|--------------------------------------------------------------------------------------------------|---|
| Tel : 05 56 99 84 84 – Poste 28472<br>Bordeaux Métropole<br>Esplanade Charles de Gaulle/BORDEAUX | SERVICE DEMANDEUR :<br>BRRS-CALVIN LADE<br>05 33 89 36 49<br>a.bertsogian@bordeaux-metropole.fr<br>Pôle territorial Bordeaux – S. Pouchet |
|--------------------------------------------------------------------------------------------------|---|

Plan d'Alignement - Etat Futur

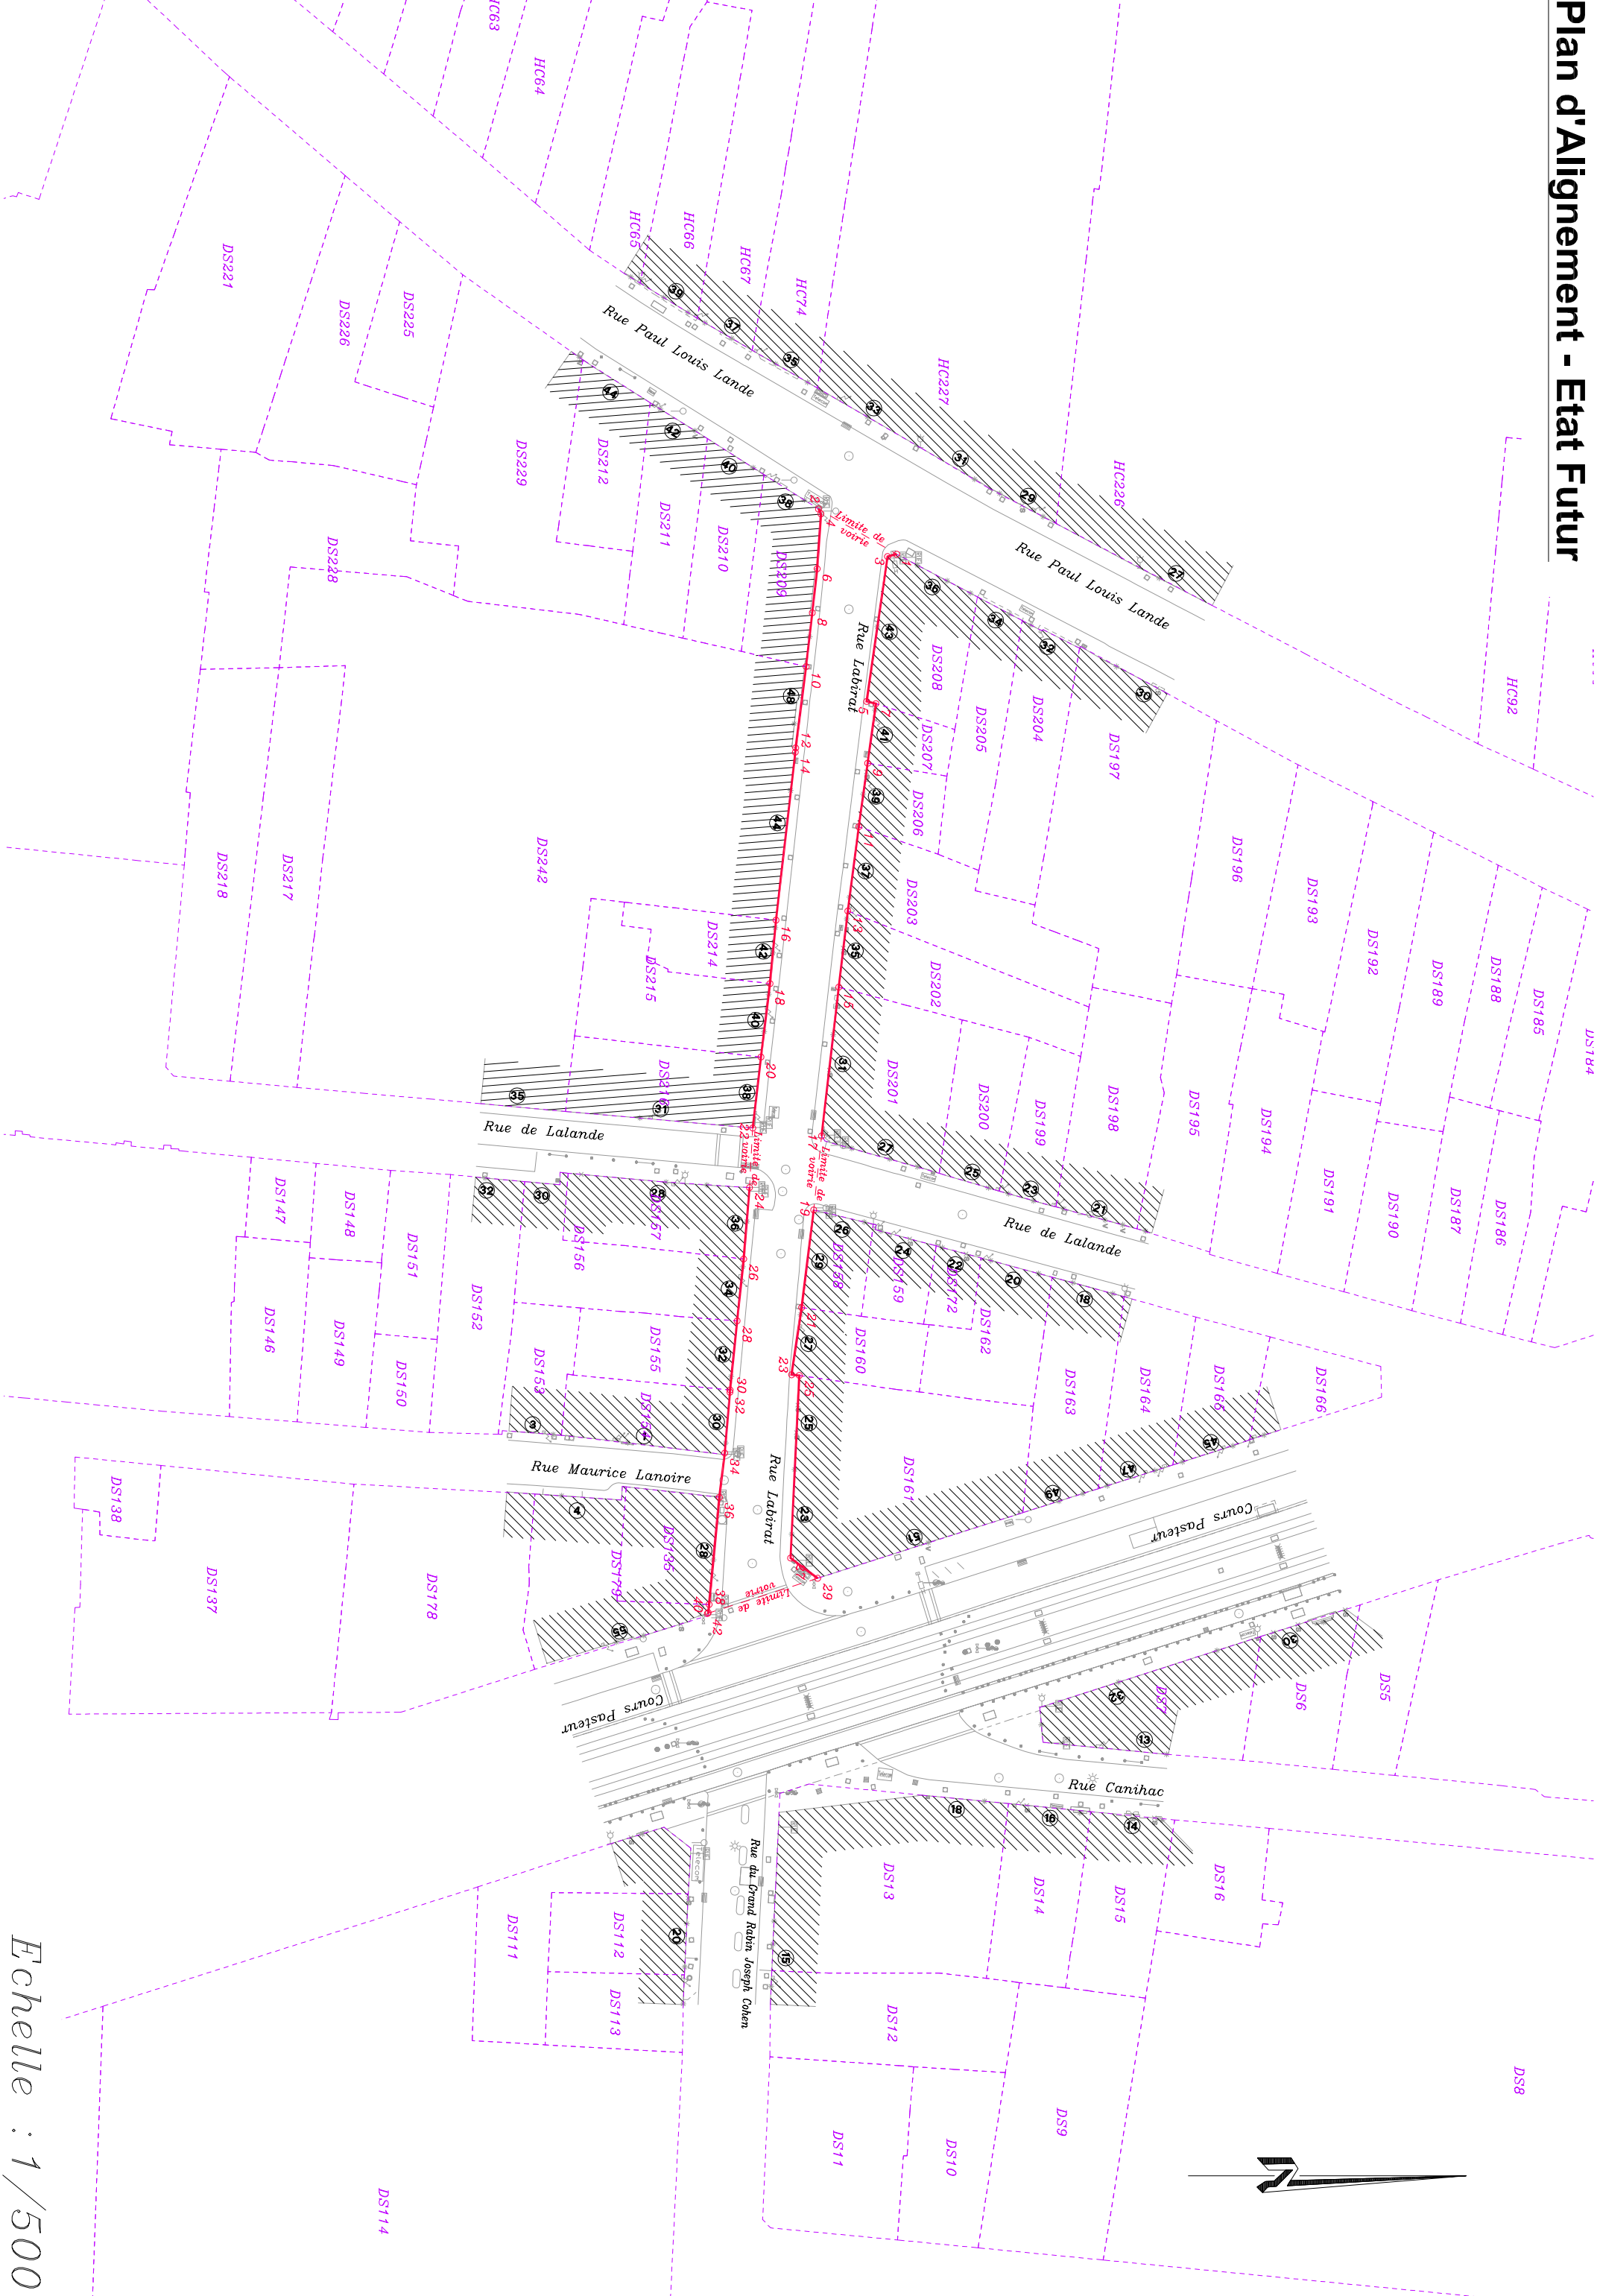

Echelle : 1/500