LEGENDE

Alignement à approuver

Sommet d'alignement à approuver défini par ses coordonnées rectangulaires (voir tableau)

Limite parcelle cadastrale

TABLEAU DES COORDONNEES

POINTS D'ALIGNEMENT		
MAT	*X*	*Y*
1	1415740.61	4188956.40
2	1415733.47	4188948.13
3	1415792.61	4188871.90
4	1415733.93	4188948.07
5	1415808.59	4188845.42
6	1415747.50	4188926.23
7	1415827.13	4188815.21
8	1415784.22	4188866.34
10	1415802.45	4188836.35
12	1415816.41	4188813.71
14	1415816.19	4188813.19

DATAHUB MÉTROPOLE DE BORDEAUX

BORDEAUX MÉTROPOLE

DIRECTION GÉNÉRALE NUMÉRIQUE ET SYSTÈMES D'INFORMATION

DIRECTION DE LA DONNÉE ET DE LA CONNAISSANCE TERRITORIALE

SERVICE TOPOGRAPHIE ET RÉFÉRENCES SPATIALES

Dossier
Enquête d'alignement

COMMUNE

de BORDEAUX

ENQUETE PUBLIQUE PREALABLE A LA MODIFICATION D'UN PLAN D'ALIGNEMENT

RUE ERNEST DENIS

Tenant : RUE DE MARSEILLE

Aboutissant : RUE DE SOISSONS

PLAN D'ALIGNEMENT ETAT FUTUR

NUMERO DE CLASSEMENT	*TOPERIM*
	BX2310

MODIFICATIONS

D.D.C.T.
Centre Suivi Commandes Topographique et Définition Alignements
PROJETEUR : Damien BRACHET

DRESSE LE : 10/11/2026
PAR :D.D.C.T.

Service topographie
Direction générale numérique et systèmes d'information
Esplanade Charles-de-Gaulle
33045 BORDEAUX cedex
Tél : 05.56.99.84.84 - Poste 28477

ADMISSION LE : 11/11/2026
CHEFFE DU SERVICE TOPOGRAPHIE
Emma PEROTIN

SERVICE DEMANDEUR :
REFERENT : *BERCIS-GAUGAIN Aude*
+33 533893649
a.bercisgaugain@bordeaux-metropole.fr
Pôle territorial Bordeaux - S. Foncier

Plan d'Alignement

Etat Futur

PLAN 1/1

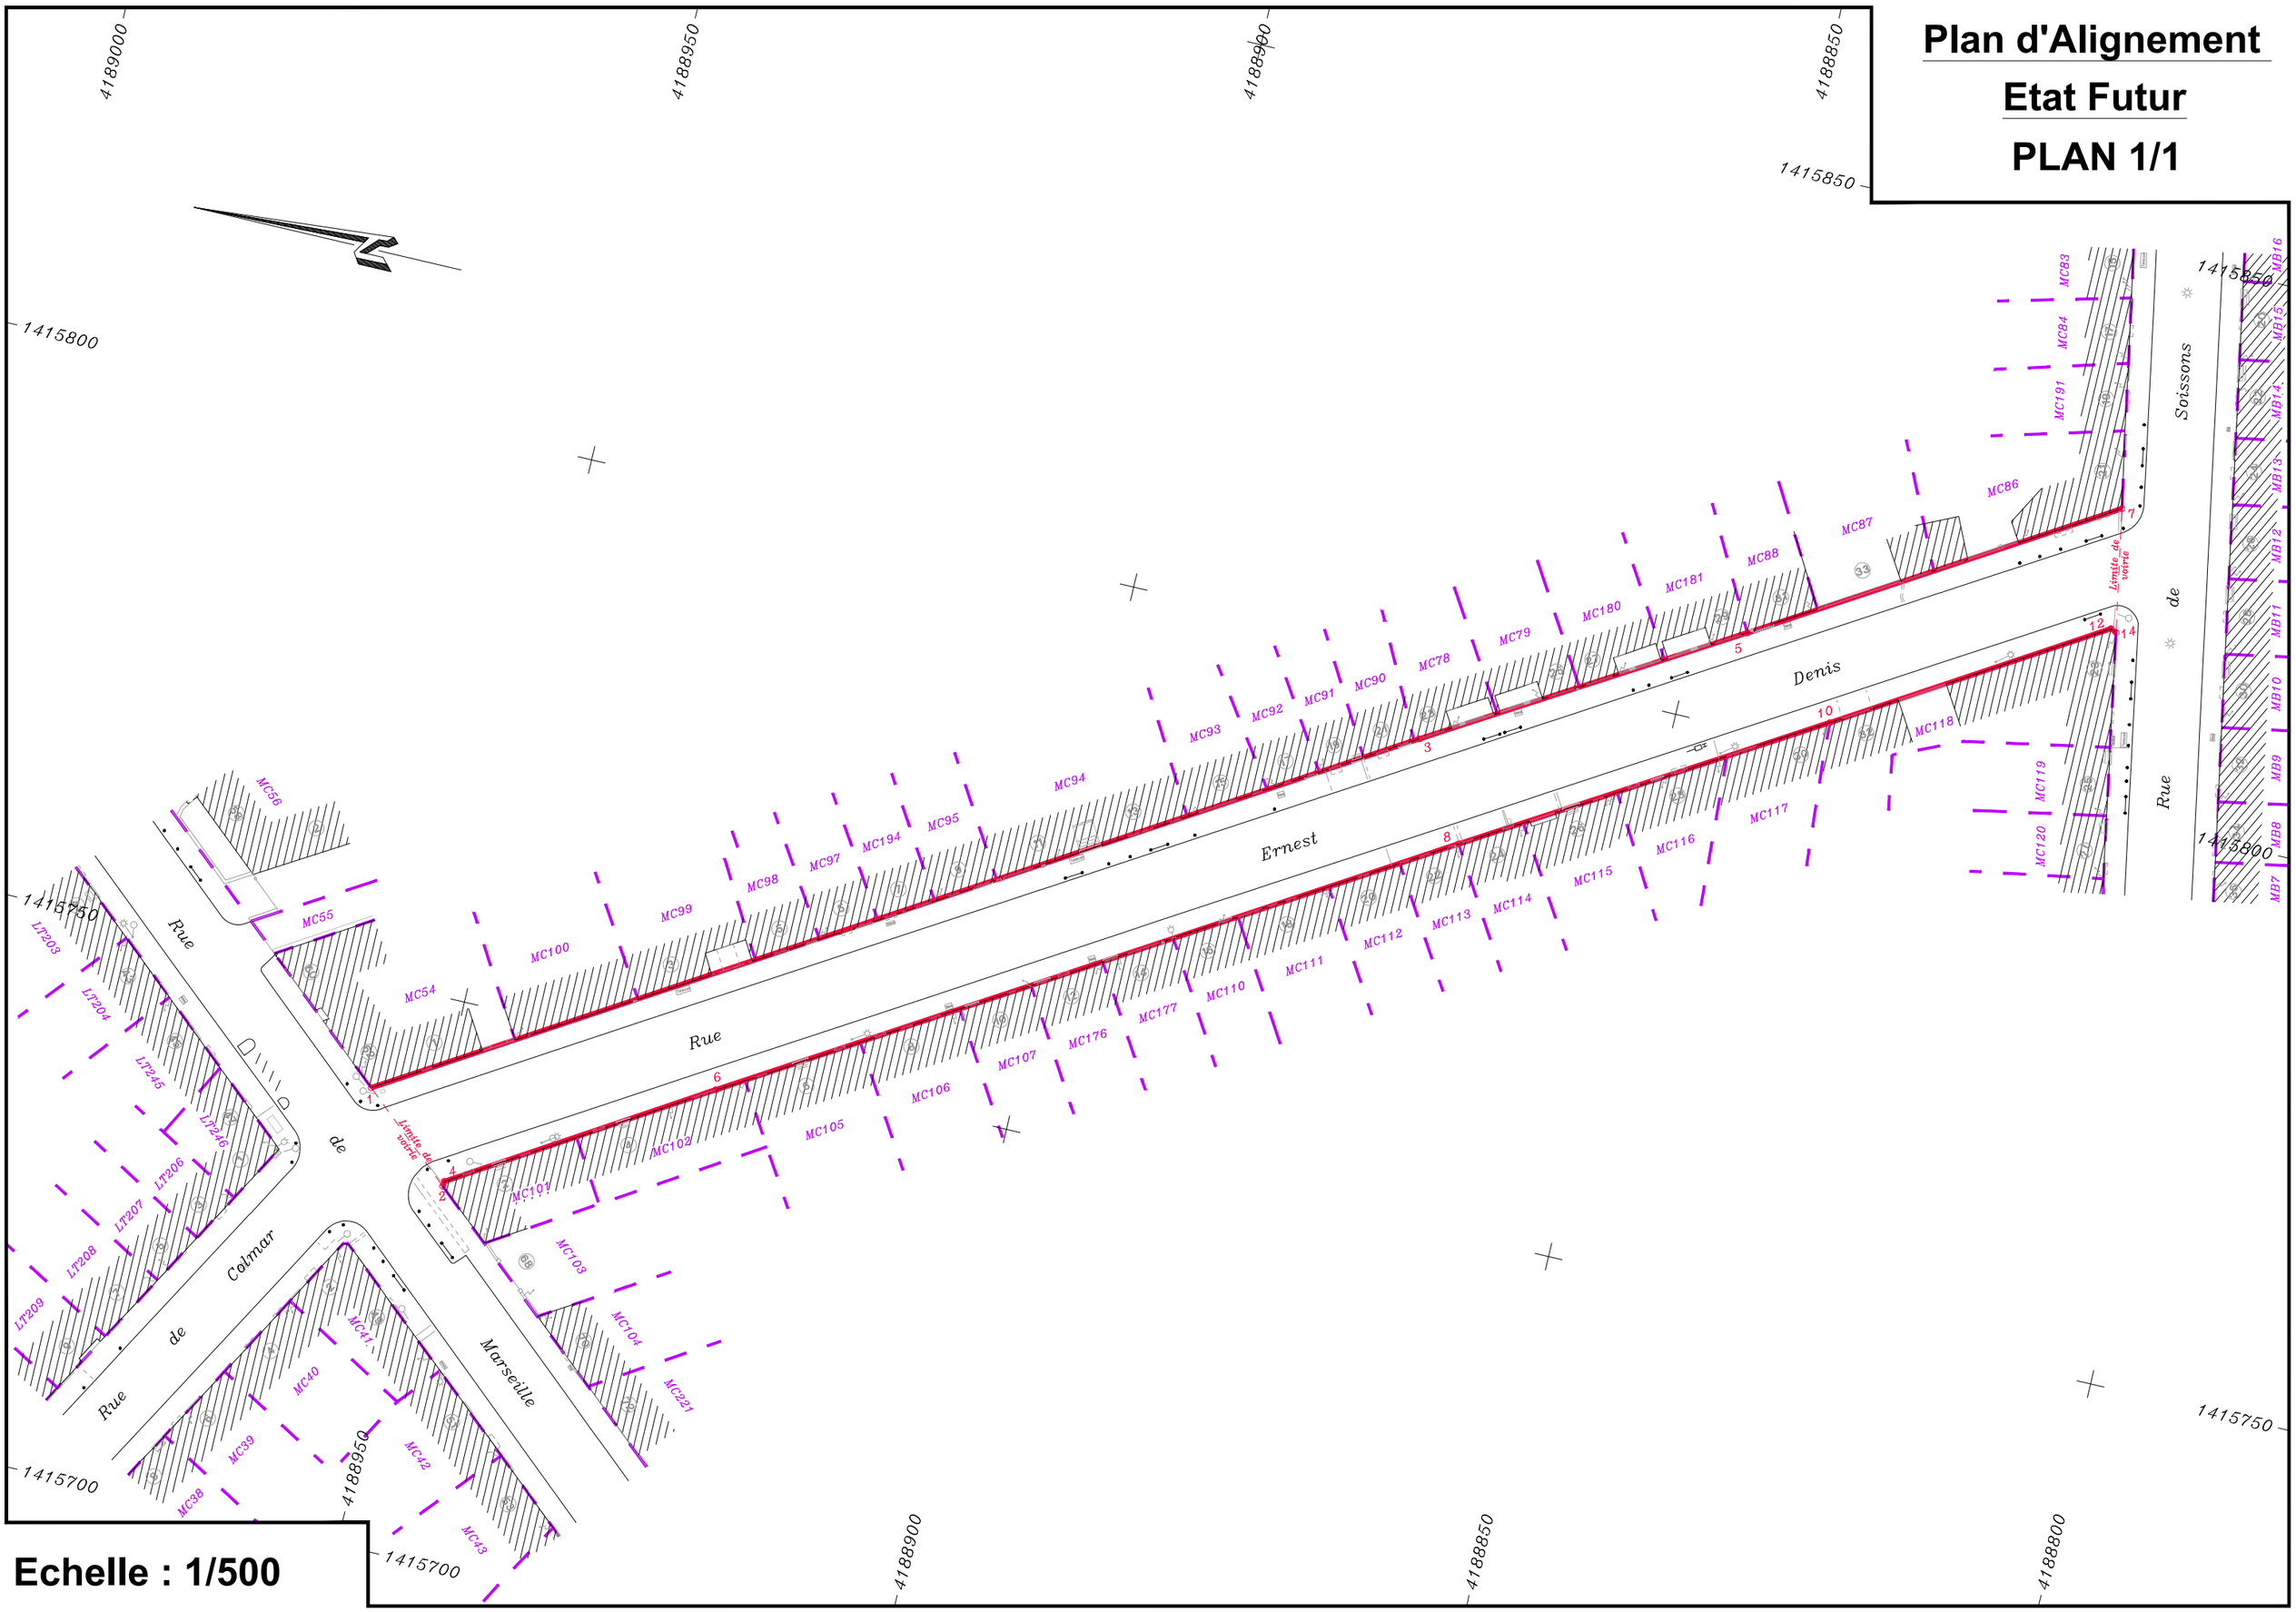

Echelle : 1/500