

PLACE FRANÇOIS MITTERRAND




- « Une place avec un vaste superficie avec un potentiel important ! »
- « Les allées du marché sont trop étroites. »
- « Ce serait bien de la végétaliser davantage tout en gardant le marché. »
- « Un endroit pour boire, une fontaine. »
- « Une animation comme un ciné en plein air. »

LA FUTURE PLACE

- **Un lieu pour des animations**
- **Un espace de repos arboré et fleuri avec des bancs**
- **Une place en 3 parties où le marché sera réorganisé et allégé**
- **Un nombre de place de parking préservé**

TRAUX :
1^{ER} TRIMESTRE 2018
À MI-2019

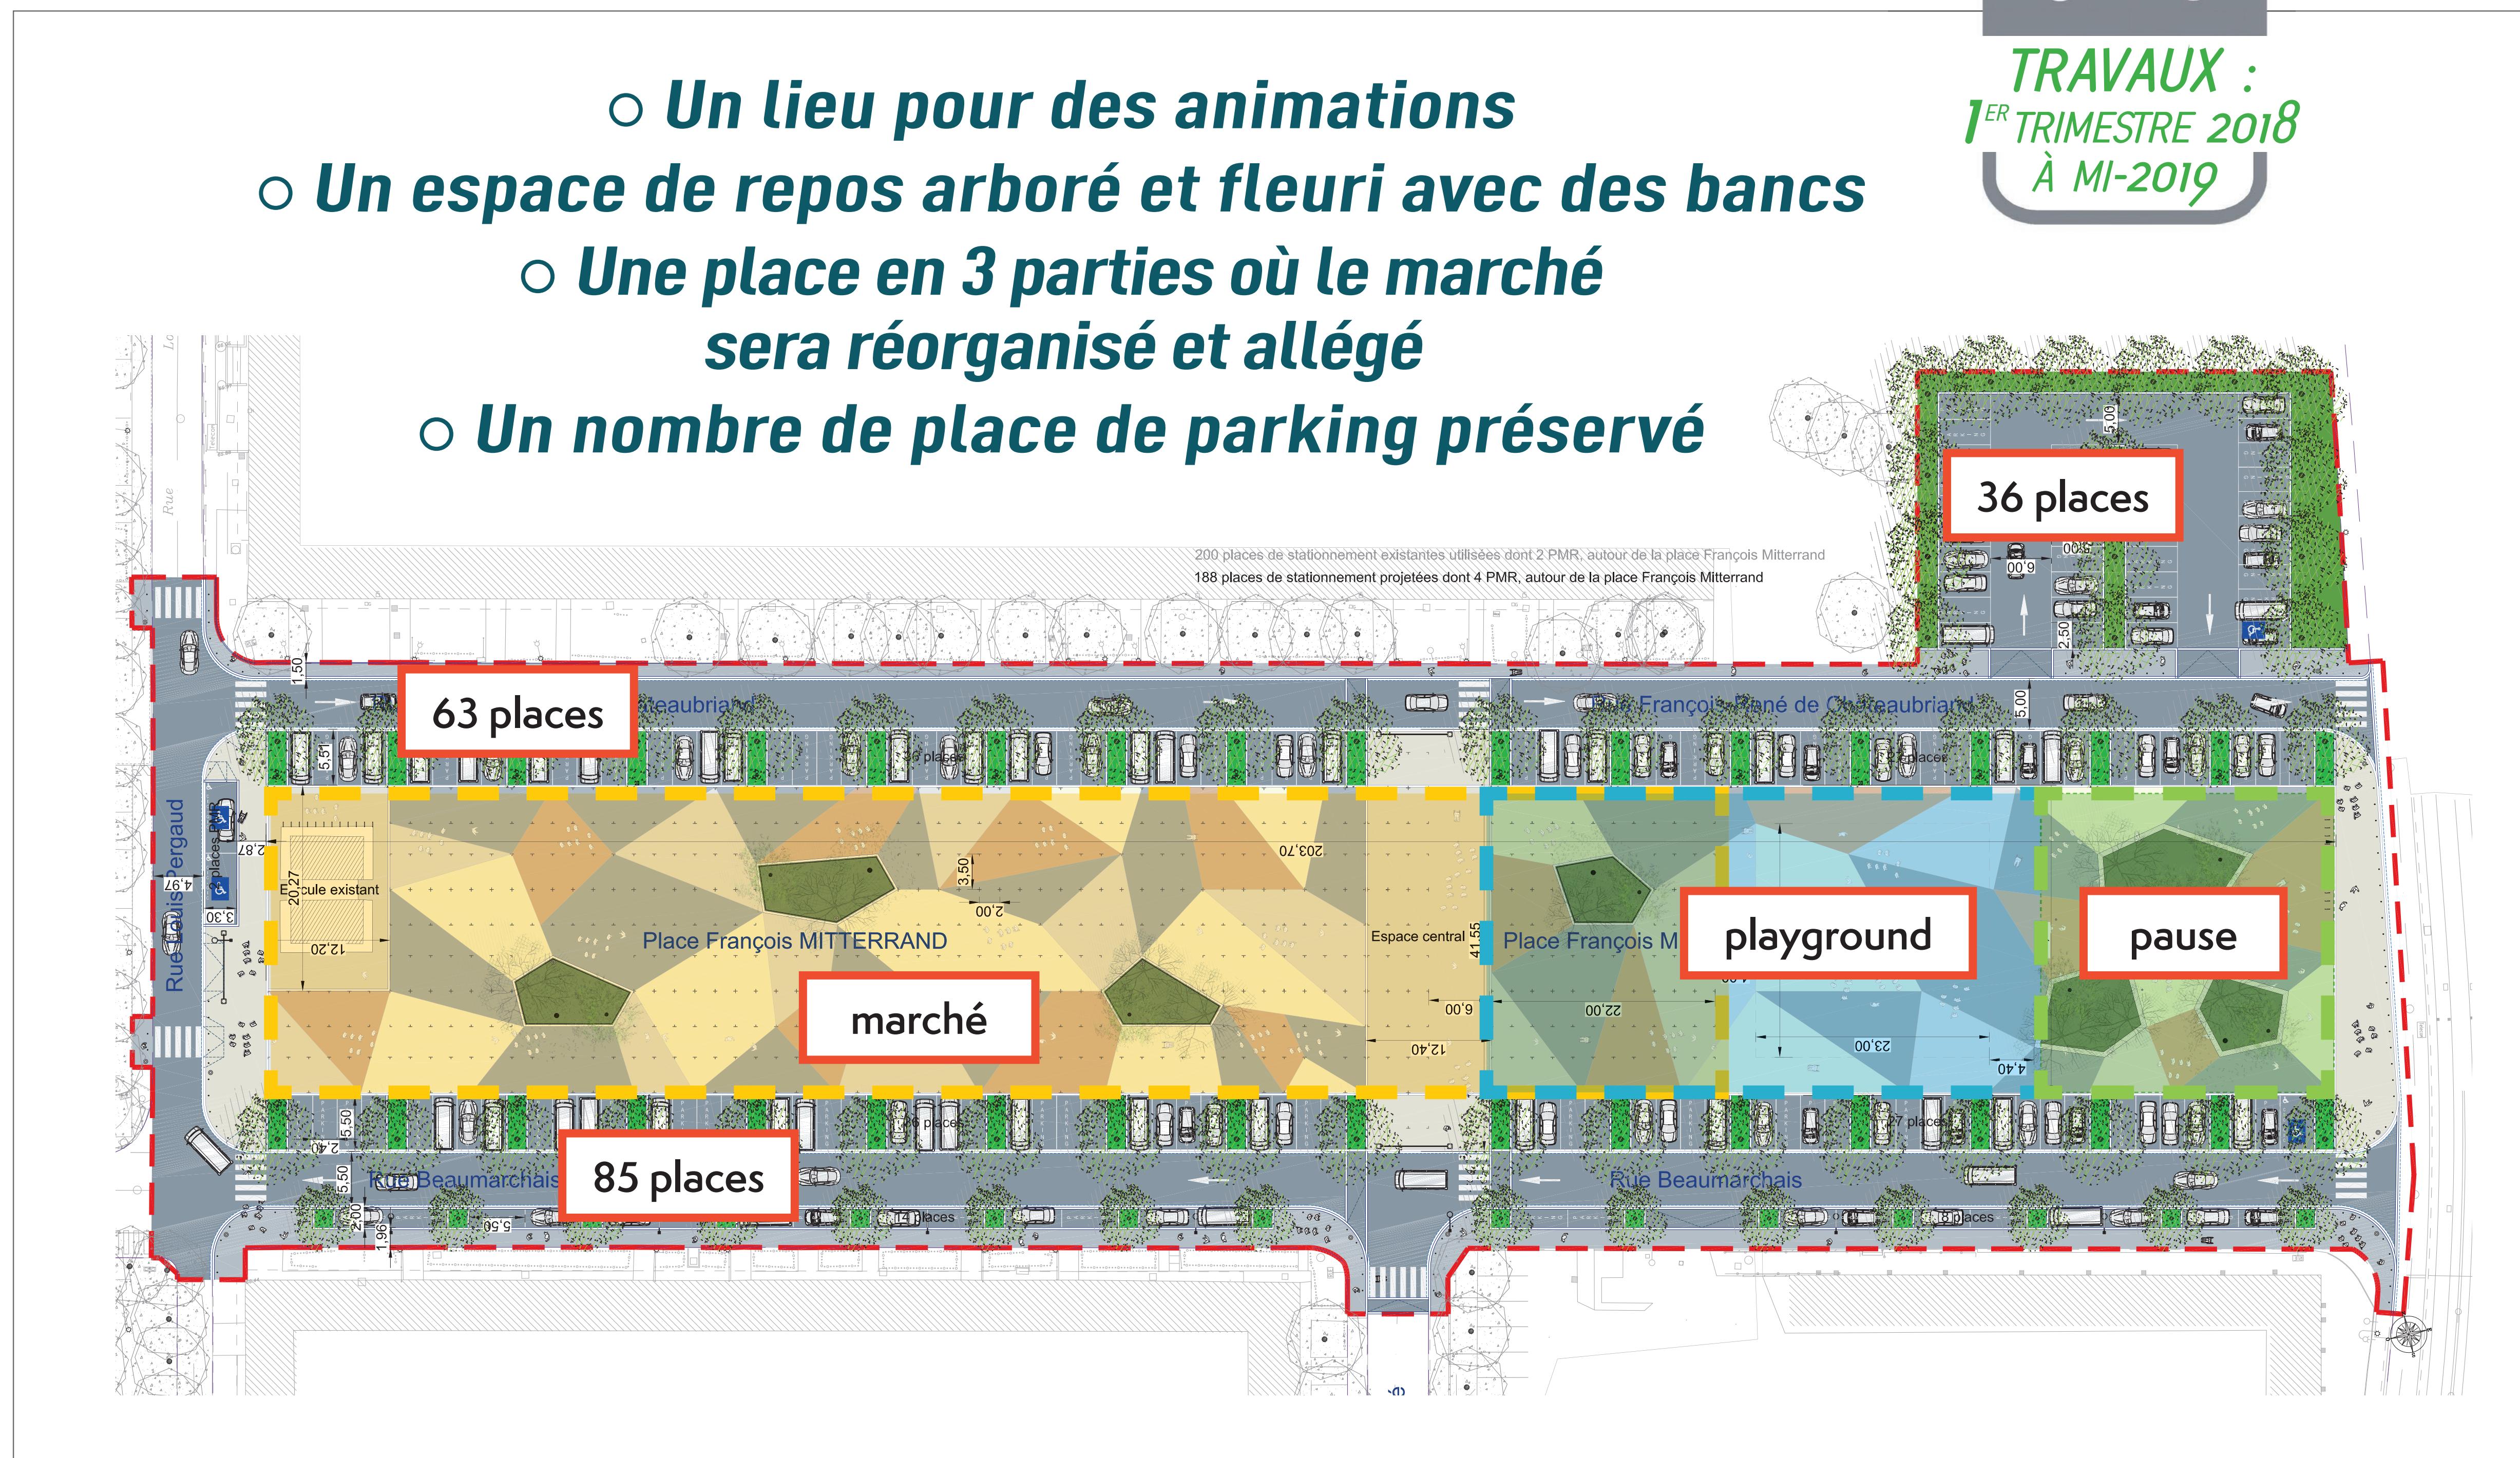

Un sol refait et coloré



Des exemples vus ailleurs

