LEGENDE

Alignement à approuver

Sommet d'alignement à approuver défini par ses coordonnées rectangulaires (voir tableau)

Limite parcelle cadastrale

TABLEAU DES COORDONNEES

POINTS D'ALIGNEMENT		
MAT	*X*	*Y*
1	*1415667.72*	*4189279.76*
2	*1415663.28*	*4189266.08*
3	*1415668.90*	*4189277.51*
4	*1415719.44*	*4189248.29*
5	*1415743.03*	*4189253.73*
6	*1415732.01*	*4189244.04*
7	*1415777.52*	*4189242.39*
8	*1415779.91*	*4189228.17*
9	*1415787.65*	*4189238.13*
10	*1415811.51*	*4189213.29*
11	*1415800.06*	*4189232.56*
12	*1415812.28*	*4189212.85*
13	*1415817.50*	*4189224.30*
14	*1415861.07*	*4189177.74*
15	*1415843.46*	*4189205.37*
16	*1415919.52*	*4189138.16*
17	*1415852.56*	*4189199.31*
18	*1415955.60*	*4189130.36*
19	*1415860.89*	*4189193.81*
20	*1416006.56*	*4189120.95*
21	*1415927.23*	*4189149.79*
22	*1416016.47*	*4189118.71*
23	*1415983.21*	*4189139.04*
25	*1415998.22*	*4189136.34*
27	*1416003.12*	*4189144.87*

DATAHUB MÉTROPOLE DE BORDEAUX

BORDEAUX MÉTROPOLE

DIRECTION GÉNÉRALE NUMÉRIQUE ET SYSTÈMES D'INFORMATION

DIRECTION DE LA DONNÉE ET DE LA CONNAISSANCE TERRITORIALE

SERVICE TOPOGRAPHIE ET RÉFÉRENCES SPATIALES

Dossier
Enquête d'alignement

COMMUNE

de BORDEAUX

ENQUETE PUBLIQUE PREALABLE A LA MODIFICATION D'UN PLAN D'ALIGNEMENT

RUE DE CAUDERAN

Tenant : BOULEVARD PRESIDENT WILSON

Aboutissant : RUE DE LA CROIX BLANCHE

PLAN D'ALIGNEMENT ETAT FUTUR

NUMERO DE CLASSEMENT	*TOPERIM*
	BX2312

MODIFICATIONS

D.D.C.T.
Centre Suivi Commandes Topographique et Définition Alignements
PROJETEUR : Damien BRACHET

DRESSE LE : 10/11/2026
PAR :D.D.C.T.

Service topographie
Direction générale numérique et systèmes d'information
Esplanade Charles-de-Gaulle
33045 BORDEAUX cedex
Tél : 05.56.99.84.84 - Poste 28477

ADMISSION LE : 11/11/2026
CHEFFE DU SERVICE TOPOGRAPHIE
Emma PEROTIN

SERVICE DEMANDEUR :
REFERENT : *BERCIS-GAUGAIN Aude*
+33 533893649
a.bercisgaugain@bordeaux-metropole.fr
Pôle territorial Bordeaux - S. Foncier

Plan d'Alignement

Etat Futur

PLAN 1/3

1415650 1415700 1415750

4189350 4189300 4189250 4189200

1415600

Rue de l'Ecole Normale

Boulevard du Président Wilson

Rue de Caudéran

Rue de la Jalle

Limite de voirie

MZ78 MZ79

MX57 MX58 MX59 MX60 MX61 MX62 MX63 MX64 MX65

LS36 LS35 LS34 LS33 LS32 LS31 LS30 LS185 LS28 LS27 LS26 LS25 LS24 LS22 LS21

LT1 LT2 LT3 LT4 LT5 LT6 LT243 LT244 LT8 LT9 LT24 LT23 LT22 LT21 LT25 LT97 LT96 LT95 LT94 LT26 LT27 LT28 LT29 LT30

Echelle : 1/500

Plan d'Alignement

Etat Futur

PLAN 2/3

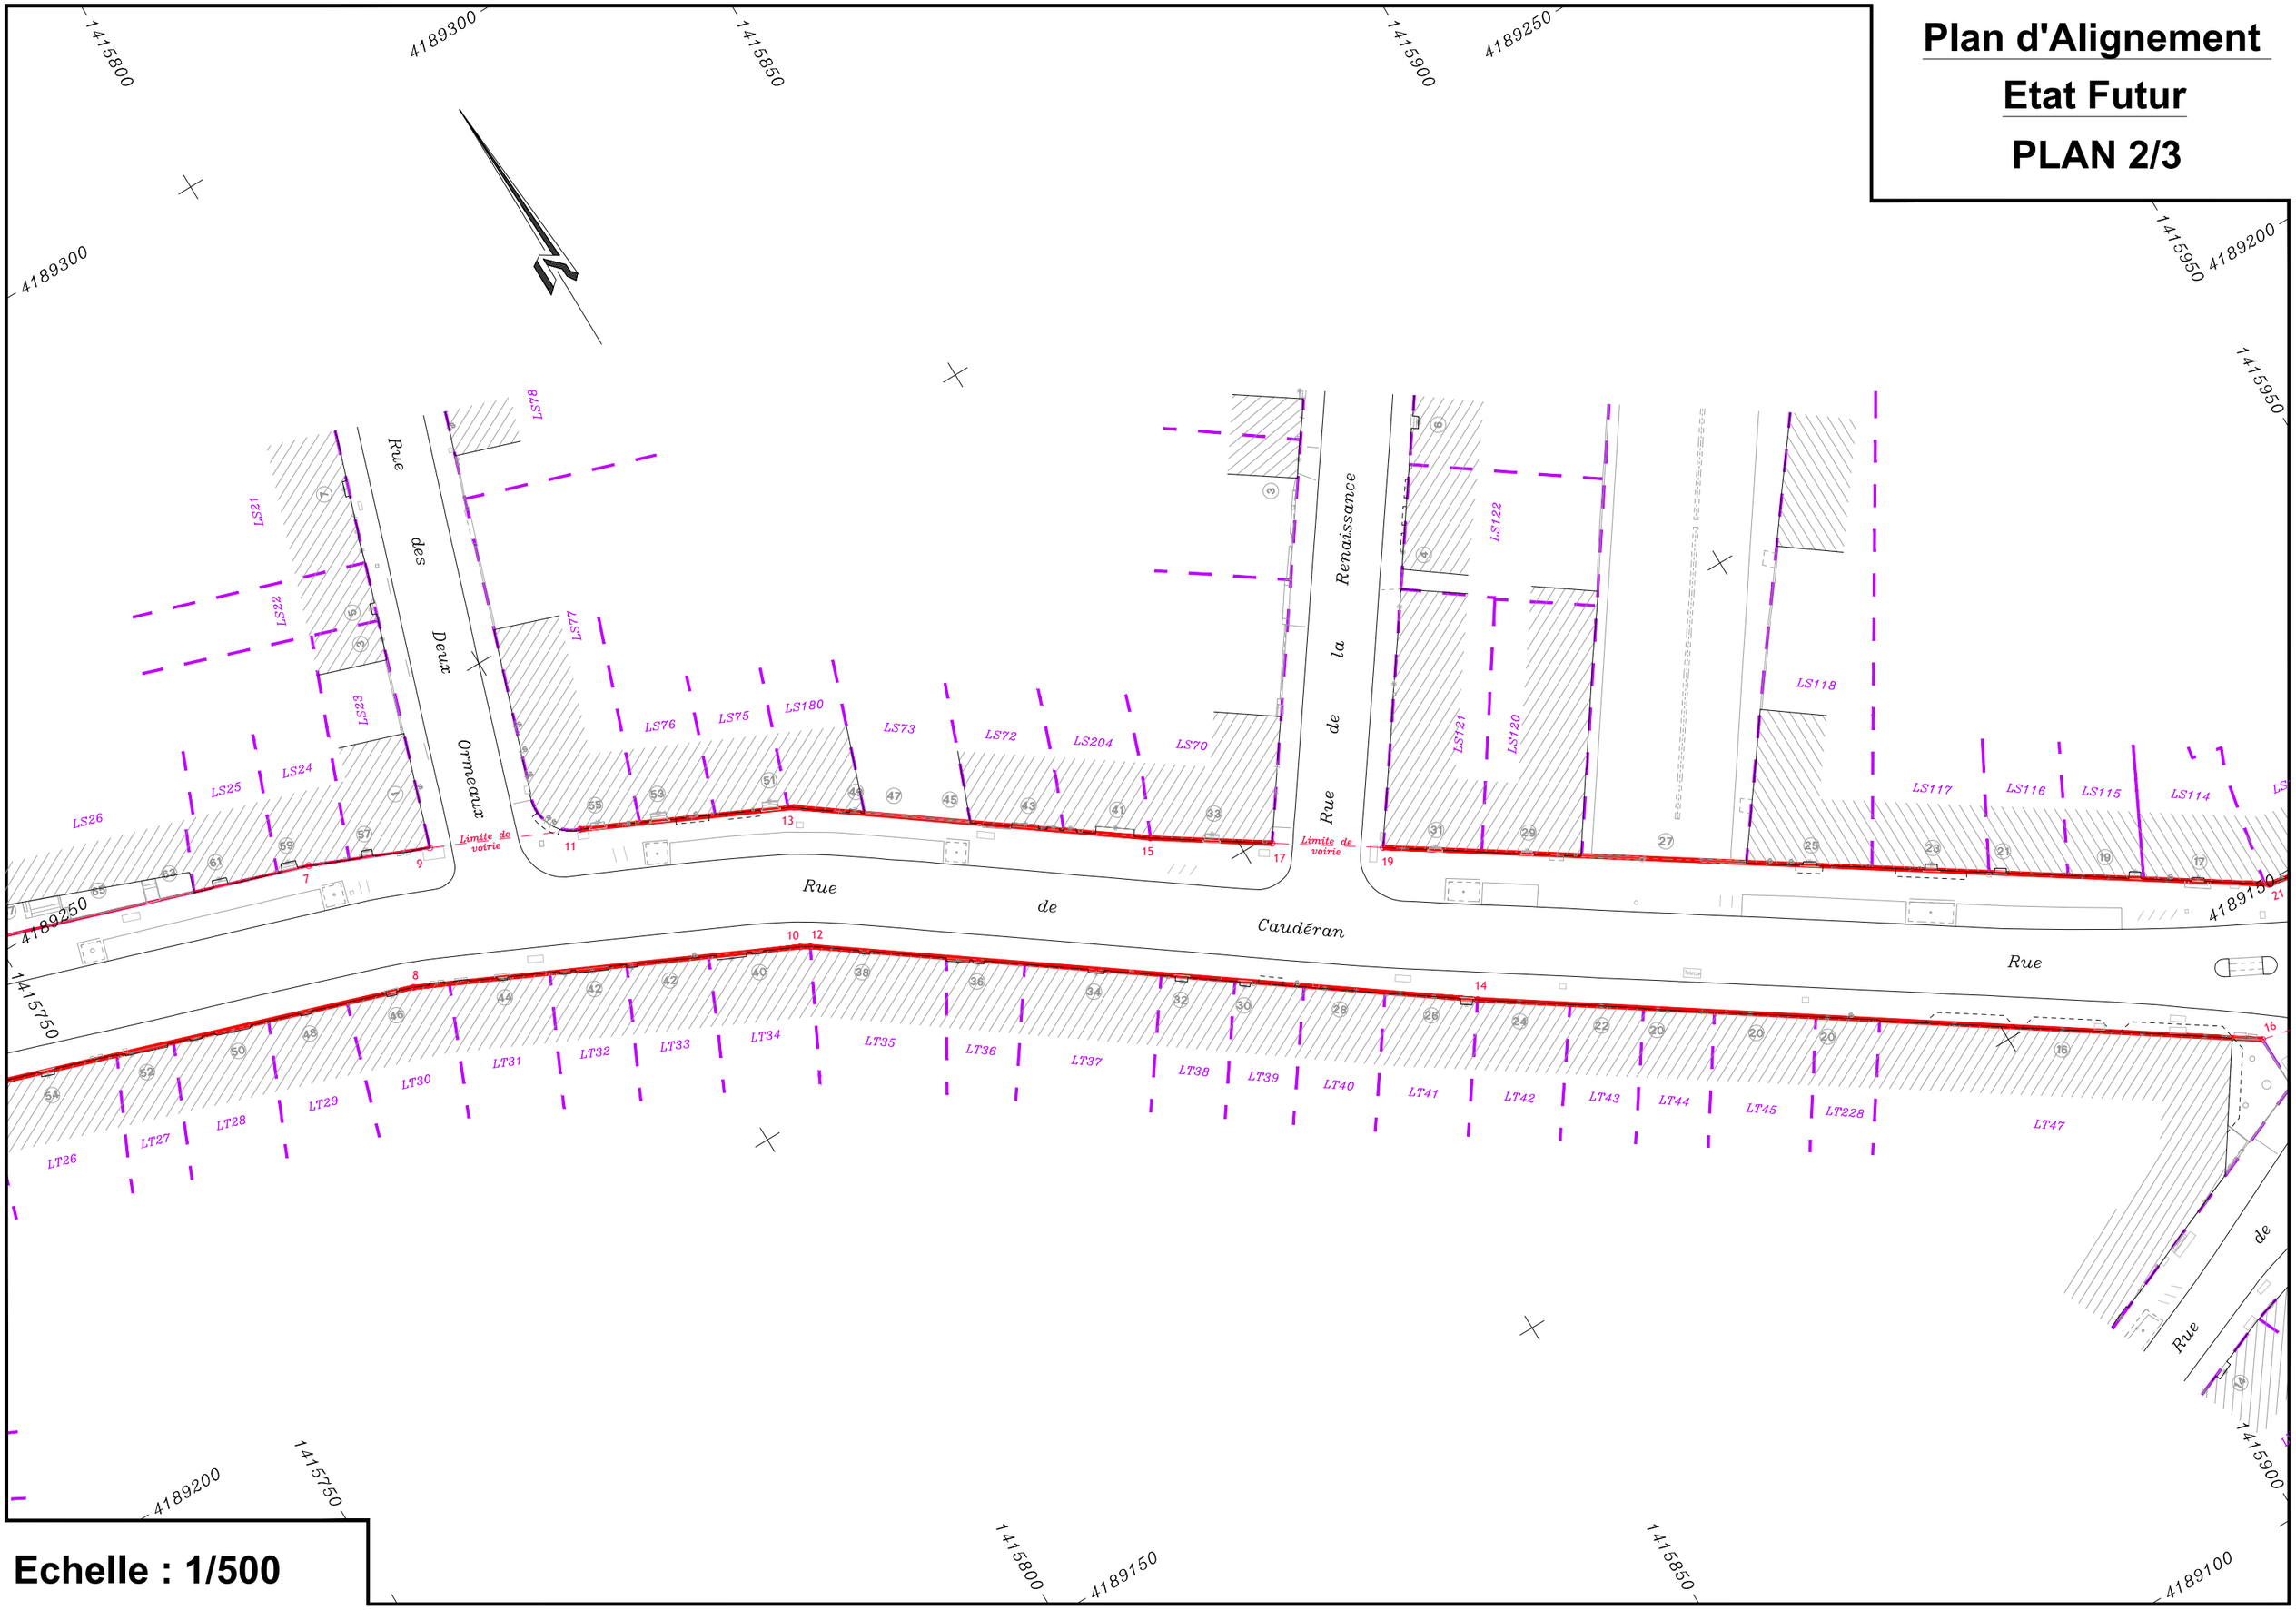

Echelle : 1/500

Plan d'Alignement

Etat Futur

PLAN 3/3

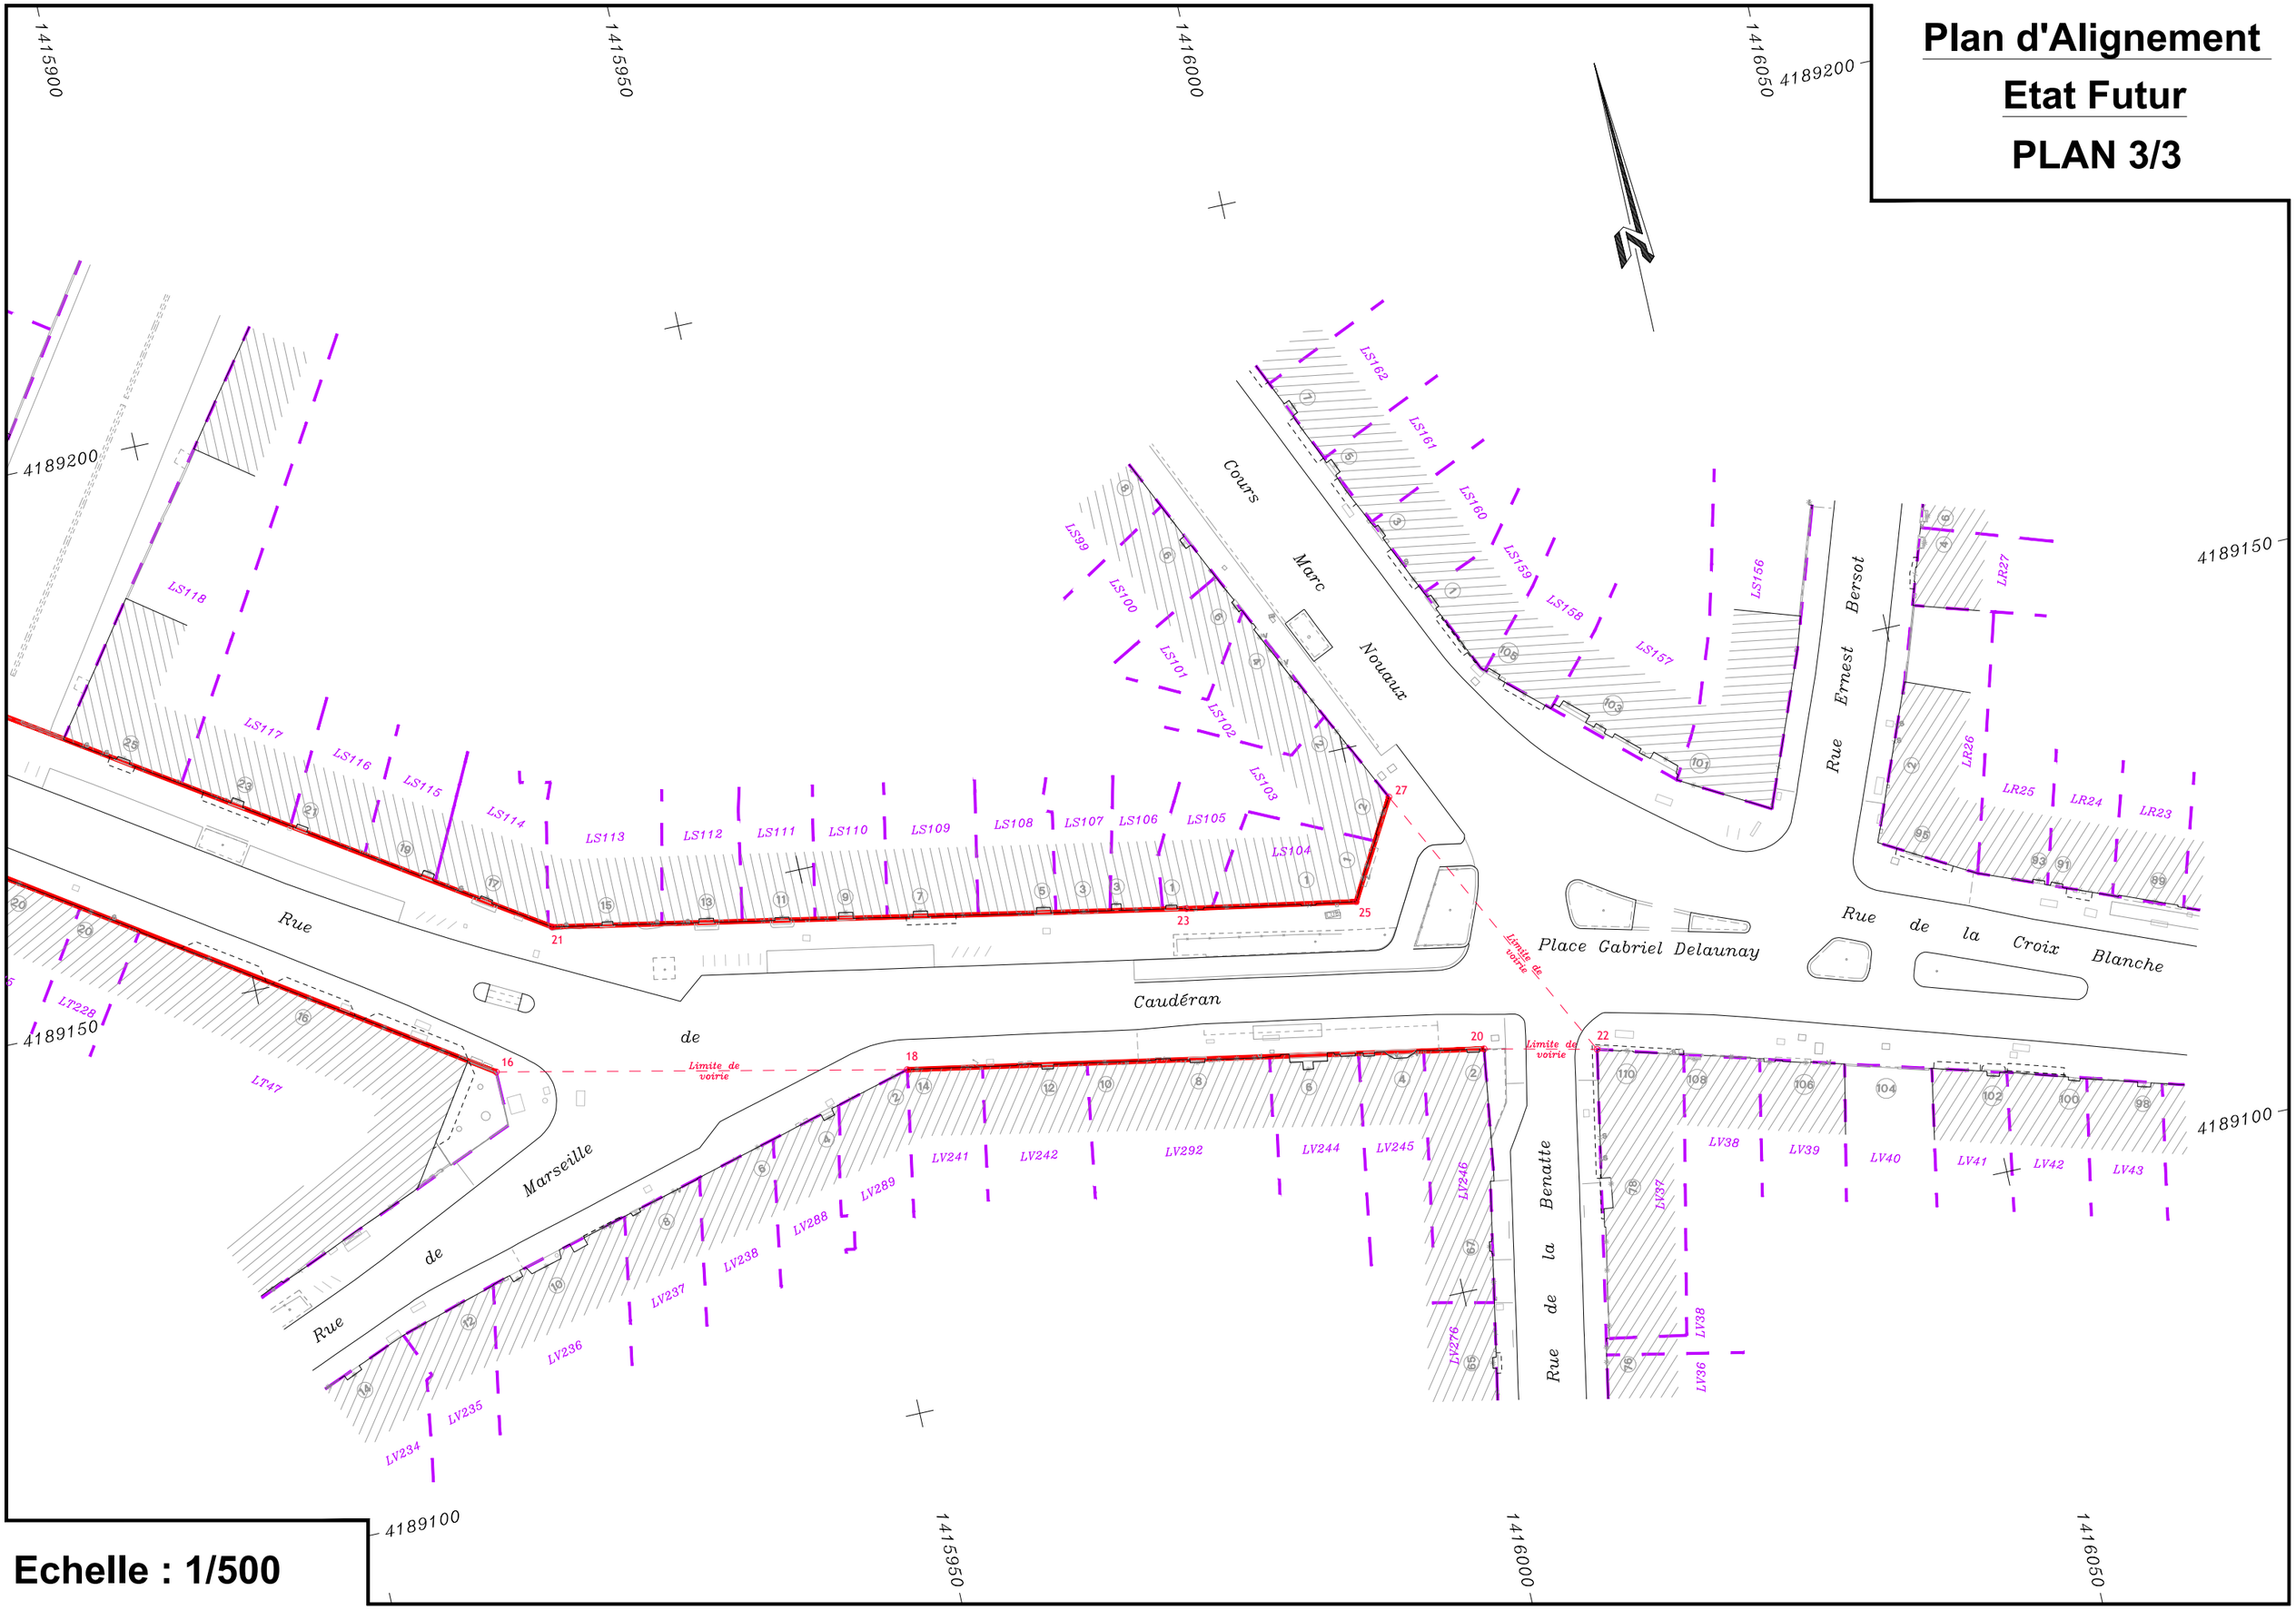

Echelle : 1/500