LEGENDE

Alignement existant
Identifiant : 3063EL7
Approuvé le : 28/12/1912

Limite parcelle cadastrale

DATAHUB
MÉTROPOLE DE BORDEAUX

BORDEAUX MÉTROPOLE

DIRECTION GÉNÉRALE NUMÉRIQUE ET SYSTÈMES D'INFORMATION
DIRECTION DE LA DONNÉE ET DE LA CONNAISSANCE TERRITORIALE
SERVICE TOPOGRAPHIE ET RÉFÉRENCES SPATIALES

Dossier
Enquête d'alignement

COMMUNE

de BORDEAUX

ENQUETE PUBLIQUE PREALABLE
A LA MODIFICATION D'UN PLAN D'ALIGNEMENT

RUE DES ETRANGERS

Tenant : QUAI HUBERT PROM

Aboutissant : RUE ACHARD

PLAN D'ALIGNEMENT
ETAT EXISTANT

NUMERO DE CLASSEMENT	*TOPERIM*
	BX2317

MODIFICATIONS

D.D.C.T.
Centre Suivi Commandes Topographique et Définition Alignements
PROJETEUR : Damien BRACHET

DRESSE LE : 10/11/2026
PAR :D.D.C.T.

Service topographie
Direction générale numérique et systèmes d'information
Esplanade Charles-de-Gaulle
33045 BORDEAUX cedex
Tél : 05.56.99.84.84 - Poste 28477

ADMISSION LE : 11/11/2026
CHEFFE DU SERVICE TOPOGRAPHIE
Emma PEROTIN

SERVICE DEMANDEUR :
REFERENT : *BERCIS-GAUGAIN Aude*
+33 533893649
a.bercisgaugain@bordeaux-metropole.fr
Pôle territorial Bordeaux - S. Foncier

Plan d'Alignement
Etat Existant
PLAN 1/4

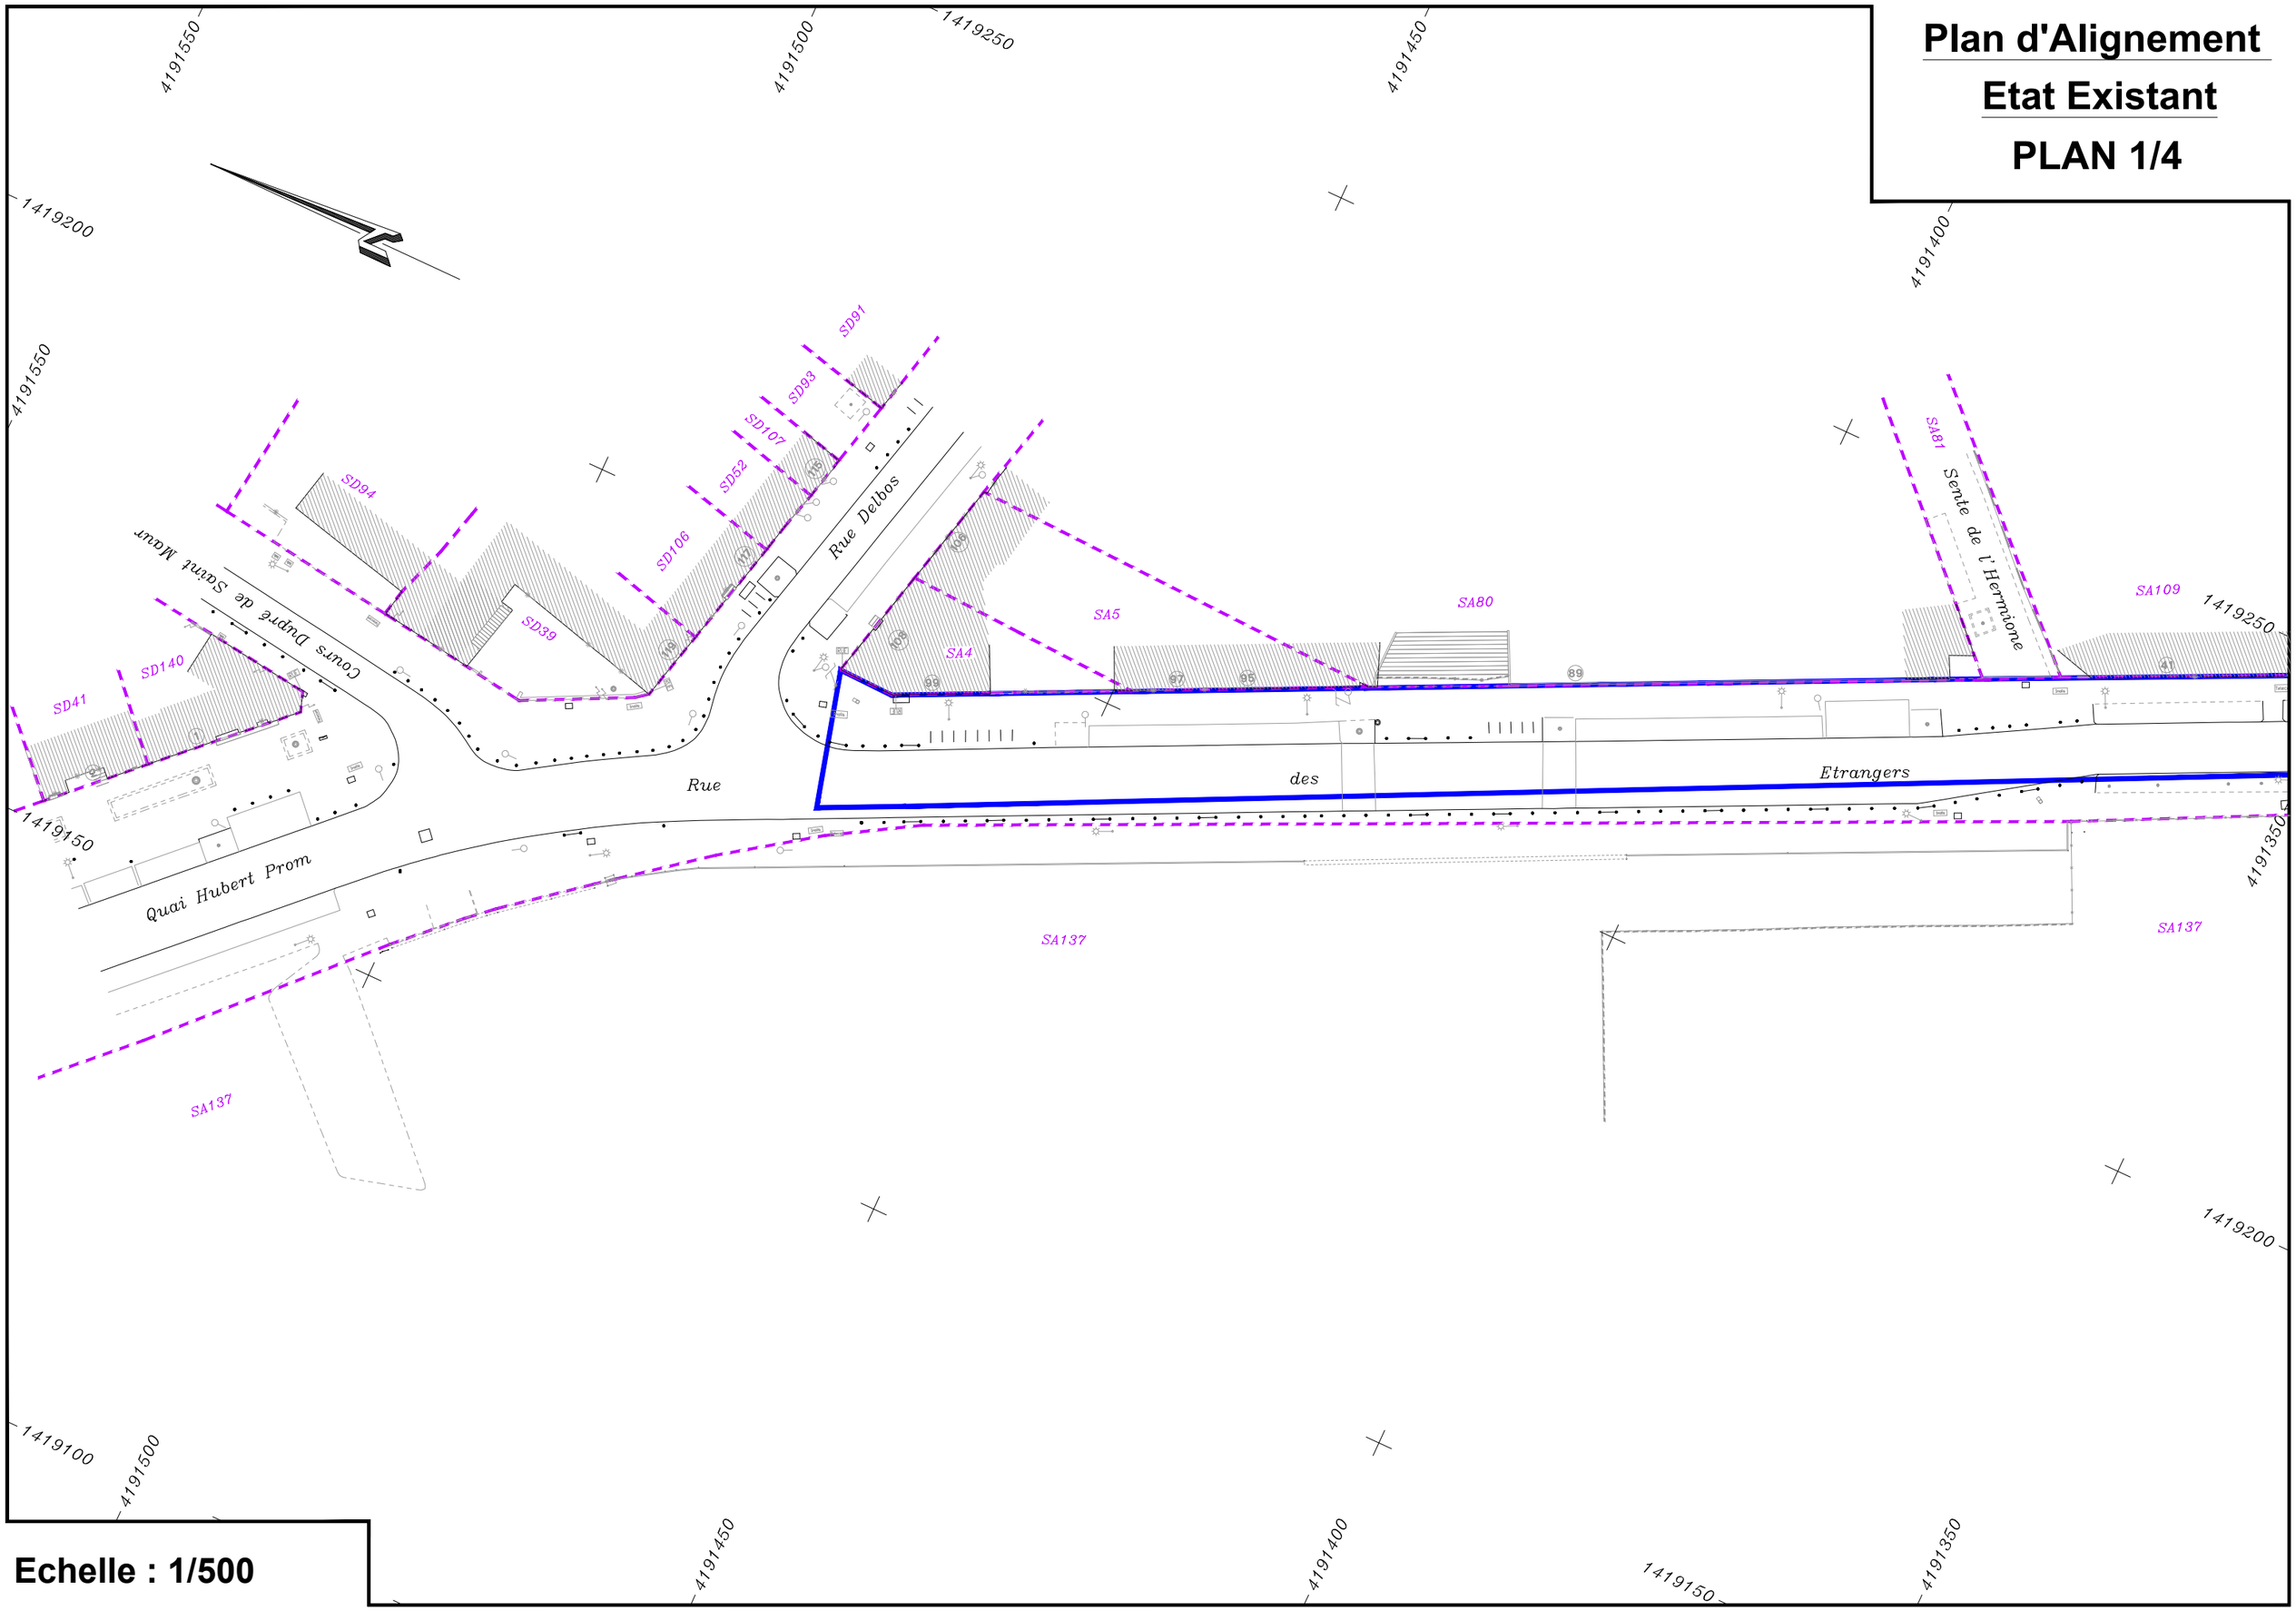

Echelle : 1/500

Plan d'Alignement
Etat Existant
PLAN 2/4

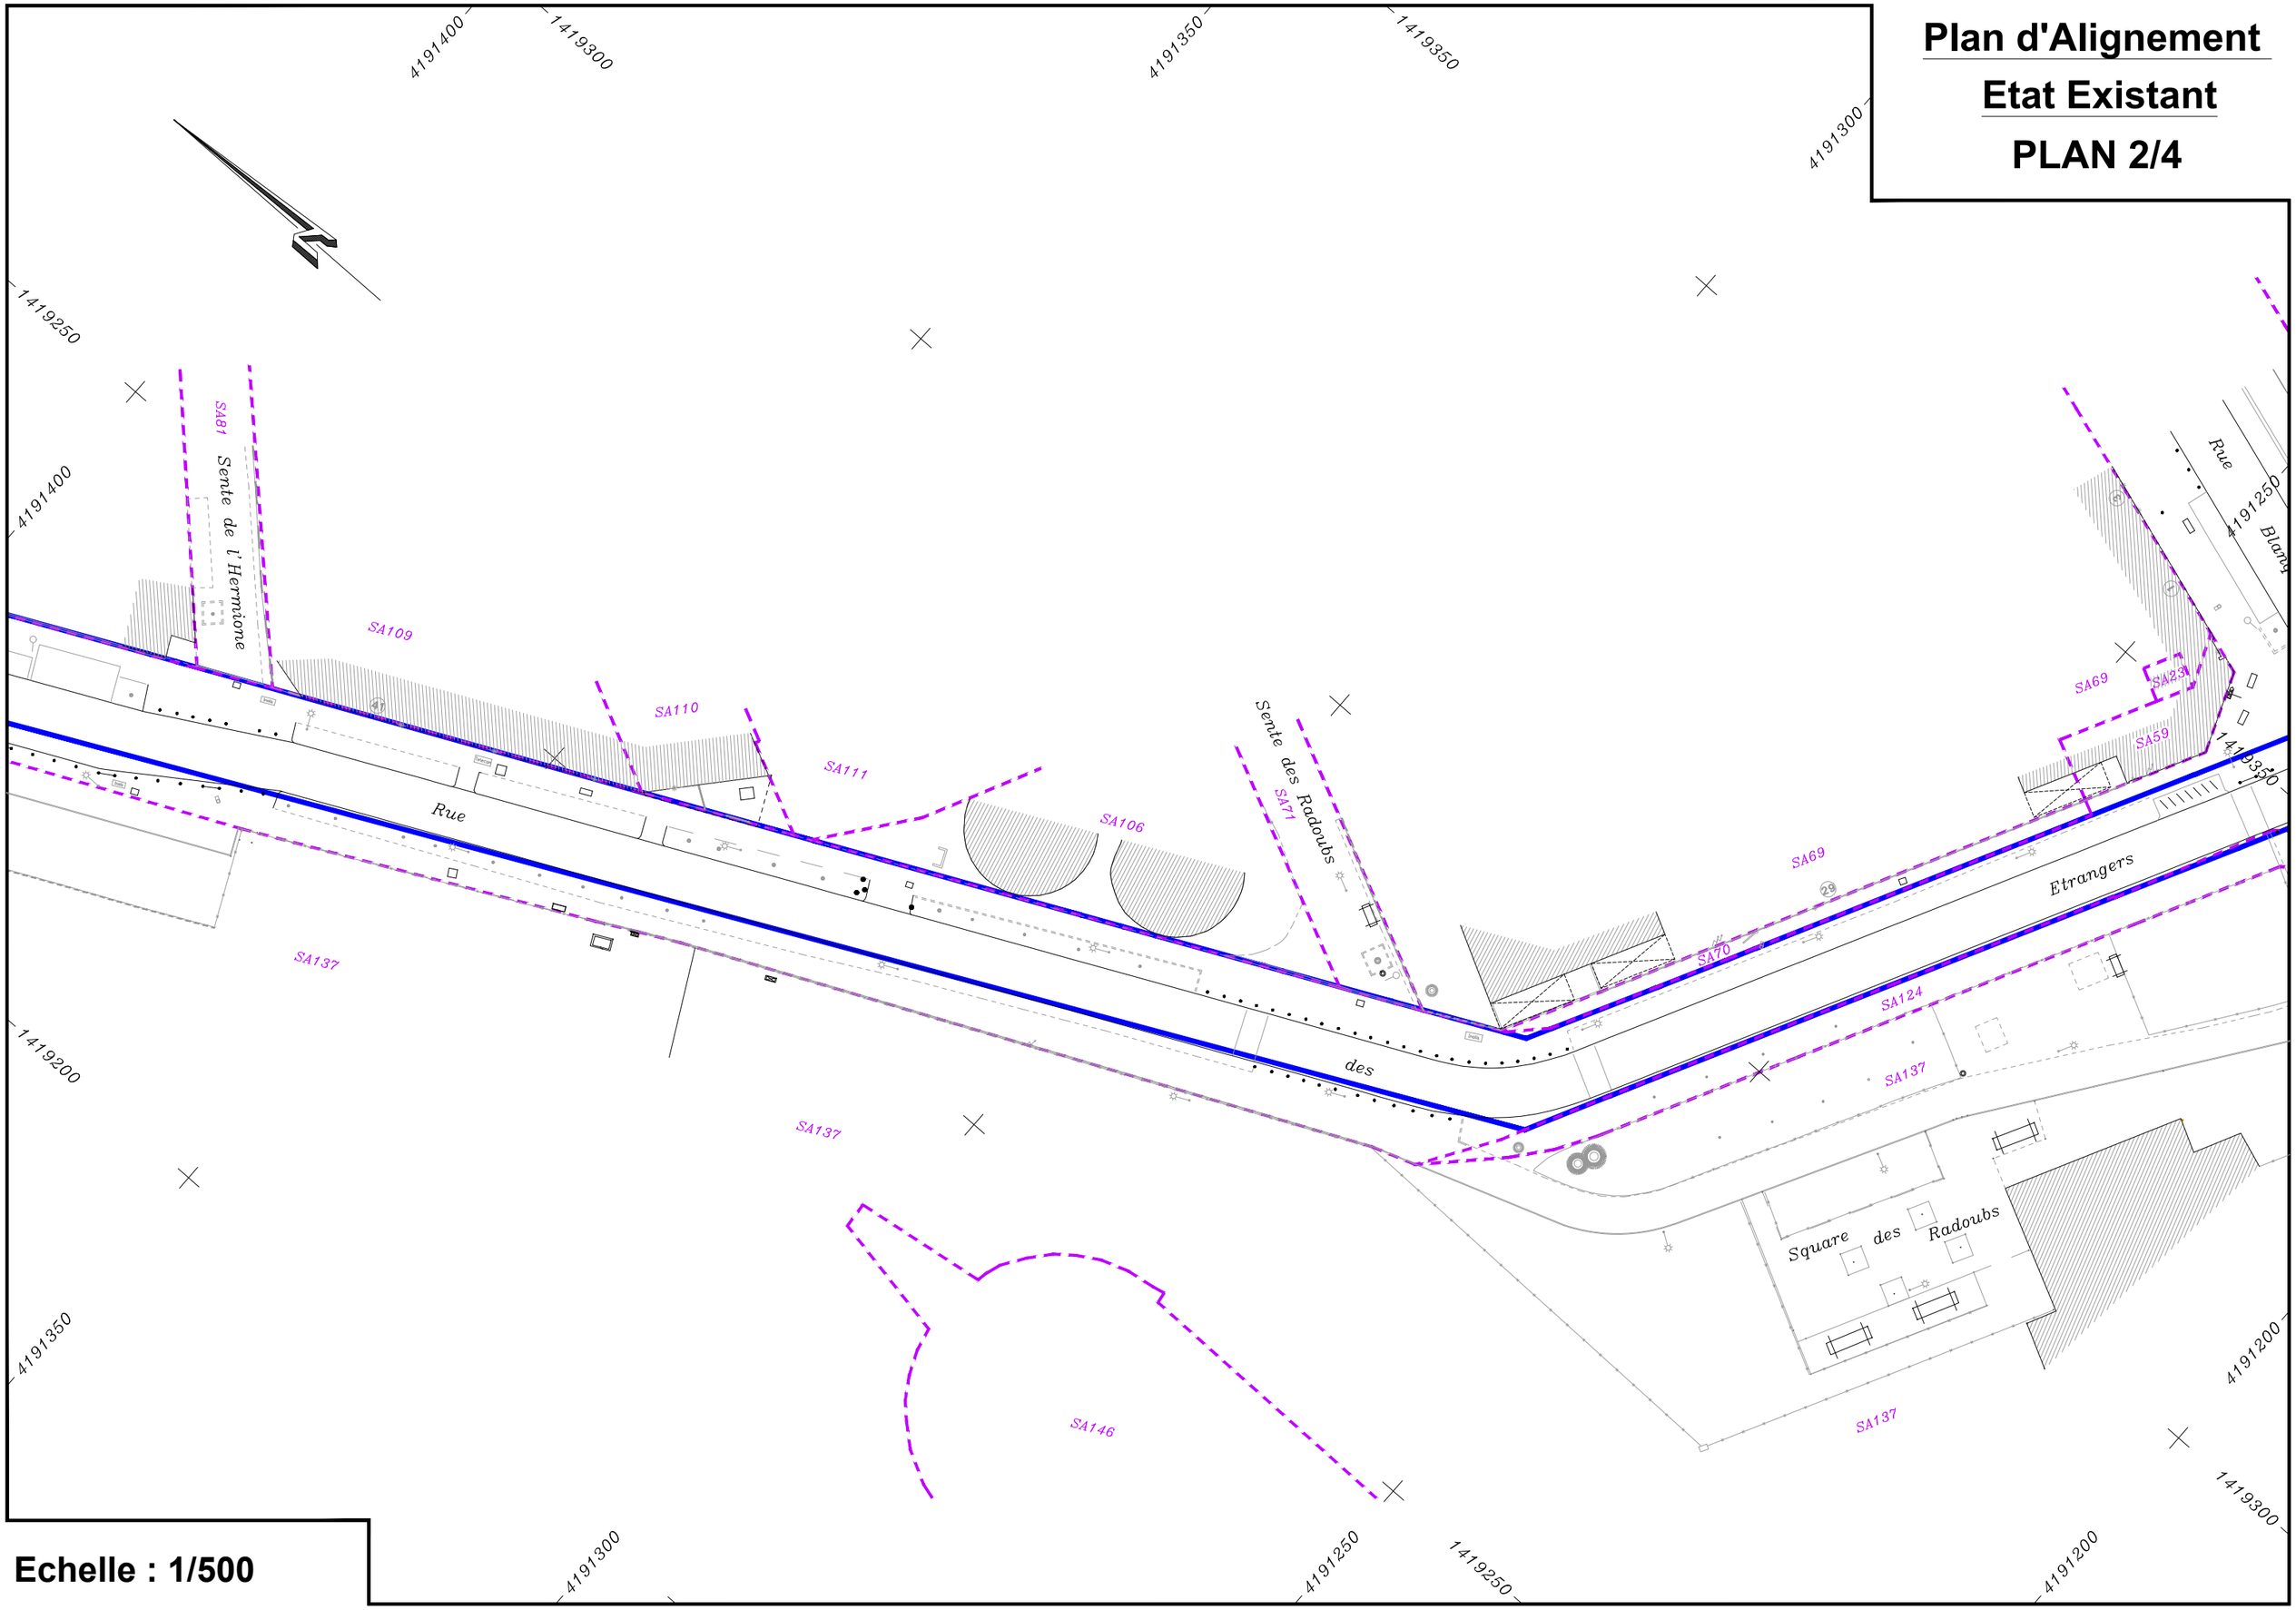

Echelle : 1/500

Plan d'Alignement
Etat Existant
PLAN 3/4

Echelle : 1/500

Plan d'Alignement
Etat Existant
PLAN 4/4

1419500 1419550 4191200 1419600 1419650 4191150 1419650

4191200

4191100

4191150

4191050

1419450 4191100 1419500 1419550 4191050 1419600

SB57 SB136 SB133 SB76 SB77 GL14 GL13 GL35 GL27 GL34

SA55 SA56 SA57 SA58 SA47 SA50 SA43

Sente Marie-Galante

Rue Achard

Rue des Etrangers

Quai de Bacalan

Echelle : 1/500