

LEGENDE

Alignement à approuver

Sommet d'alignement à approuver défini
par ses coordonnées rectangulaires (voir tableau)

Limite parcelle cadastrale

TABLEAU DES COORDONNEES


POINTS D'ALIGNEMENT				
N°	X	Y		
1	1415080.82	4189460.03	24	1415124.00
2	1415096.64	4189458.40	25	1415126.79
3	1415082.30	4189463.43	26	1415128.67
4	1415094.57	4189461.80	27	1415127.88
5	1415084.81	4189462.43	28	1415138.22
6	1415097.17	4189467.88	29	1415131.97
7	1415086.52	4189463.01	30	1415148.20
8	1415098.93	4189471.88	31	1415136.72
9	1415088.71	4189468.10	32	1415152.51
10	1415099.03	4189472.19	33	1415145.76
11	1415092.73	4189477.61	34	1415156.17
12	1415100.03	4189474.51	35	1415153.88
13	1415096.69	4189486.81	36	1415159.31
14	1415103.80	4189483.27	37	1415154.12
15	1415101.64	4189497.86	38	1415163.92
16	1415106.90	4189490.41	39	1415153.96
17	1415103.55	4189502.69	40	1415166.35
18	1415107.47	4189491.58	41	1415158.28
19	1415107.45	4189511.37	42	1415178.26
20	1415114.39	4189507.66	43	1415160.41
21	1415119.29	4189539.01	45	1415163.63
22	1415118.08	4189515.99	47	1415165.48
23	1415124.19	4189550.75	49	1415167.46
			51	1415167.78
			53	1415167.71



DIRECTION GENERALE NUMERIQUE
ET SYSTEMES D'INFORMATION

- DIRECTION DE L'INFORMATION GEOGRAPHIQUE -

SERVICE TOPOGRAPHIE

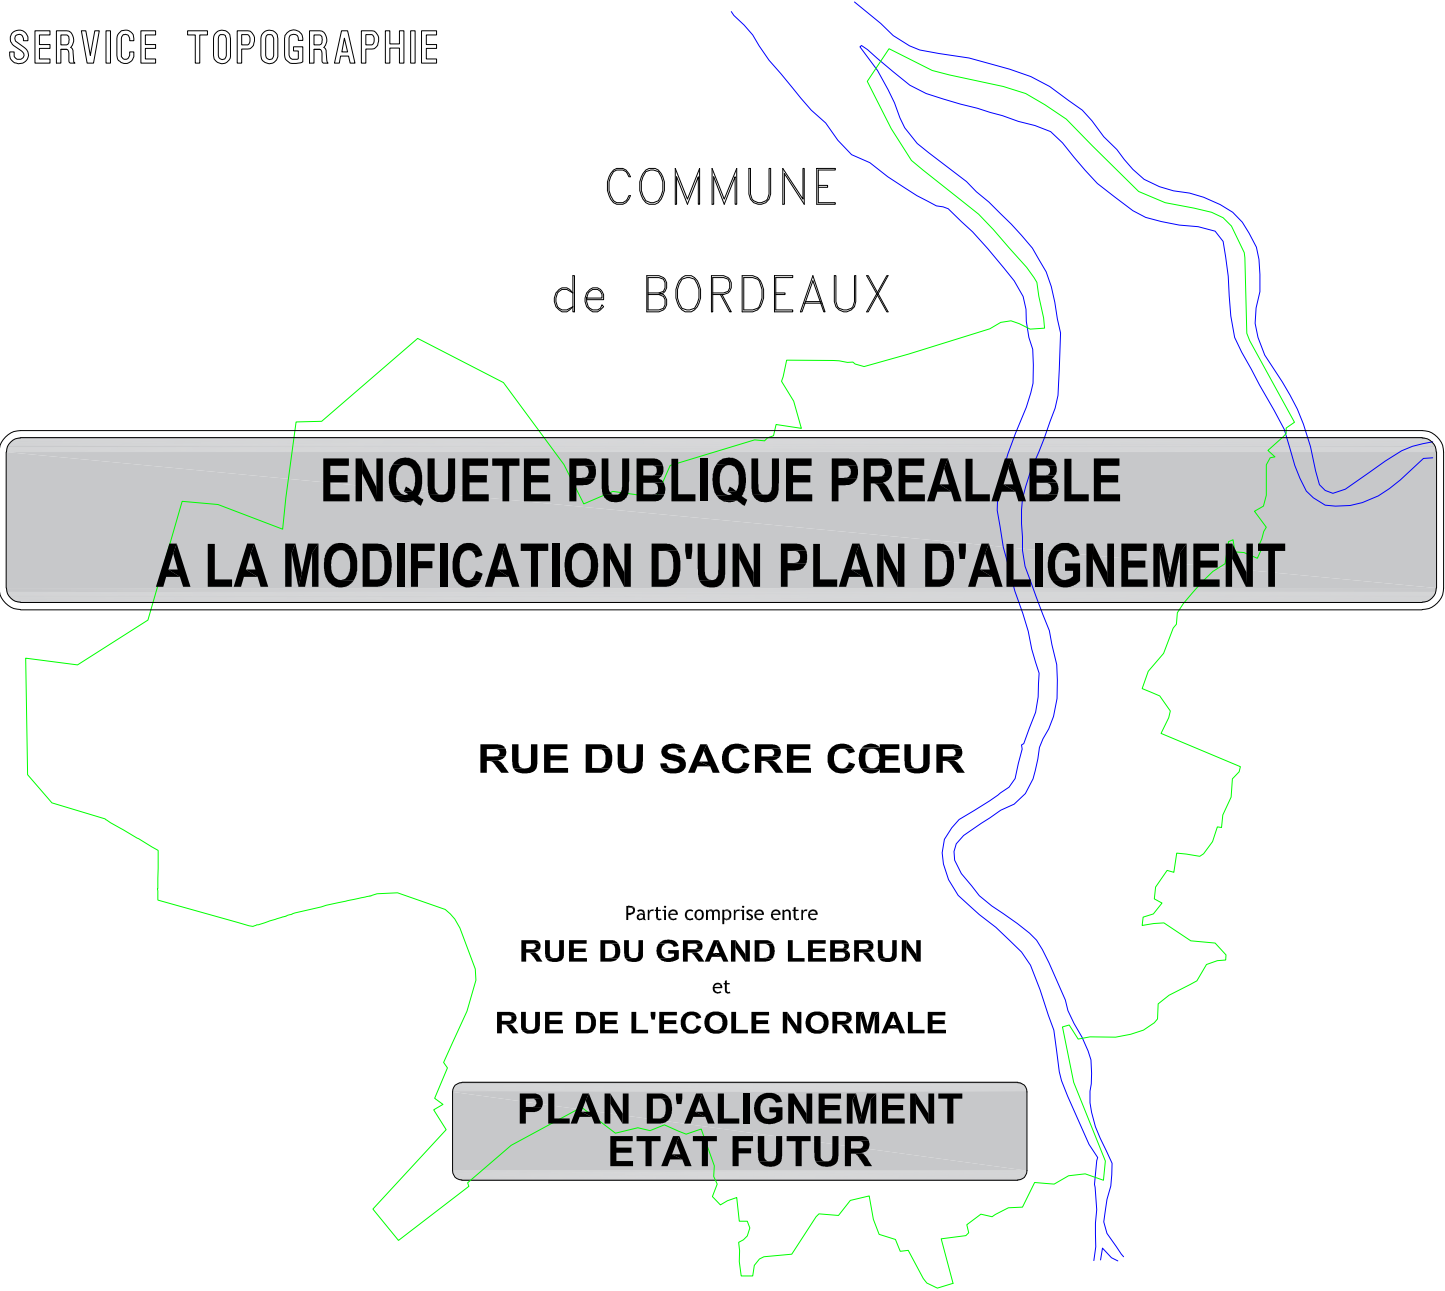


NUMERO DE CLASSEMENT	TOPERIM	MODIFICATIONS	D.I.G
9606	BX2259		PROJETEUR : Justino DA COSTA
DRESSE LE : 03/11/2025 PAR :D.I.G. Service Topographie Centre de Définition des Alignements l.herve@bordeaux-metropole.fr Tél : 05 56 99 84 84 – Poste 28472 Bordeaux Métropole Esplanade Charles de Gaulle/BORDEAUX			ADMISSION LE : 04/11/2025 LE CHEF DU SERVICE TOPOGRAPHIE Sylvain COSTEMALE Sylvain Costemale Ingénieur du Service Topographie. 
			SERVICE DEMANDEUR : REFERENT : BERCIS-GAUCAIN Aude +33 533893649 a.bercisaugain@bordeaux-metropole.fr Pôle territorial Bordeaux – S. Foncier

Plan d'Alignement

Etat Futur

PLAN 1/2

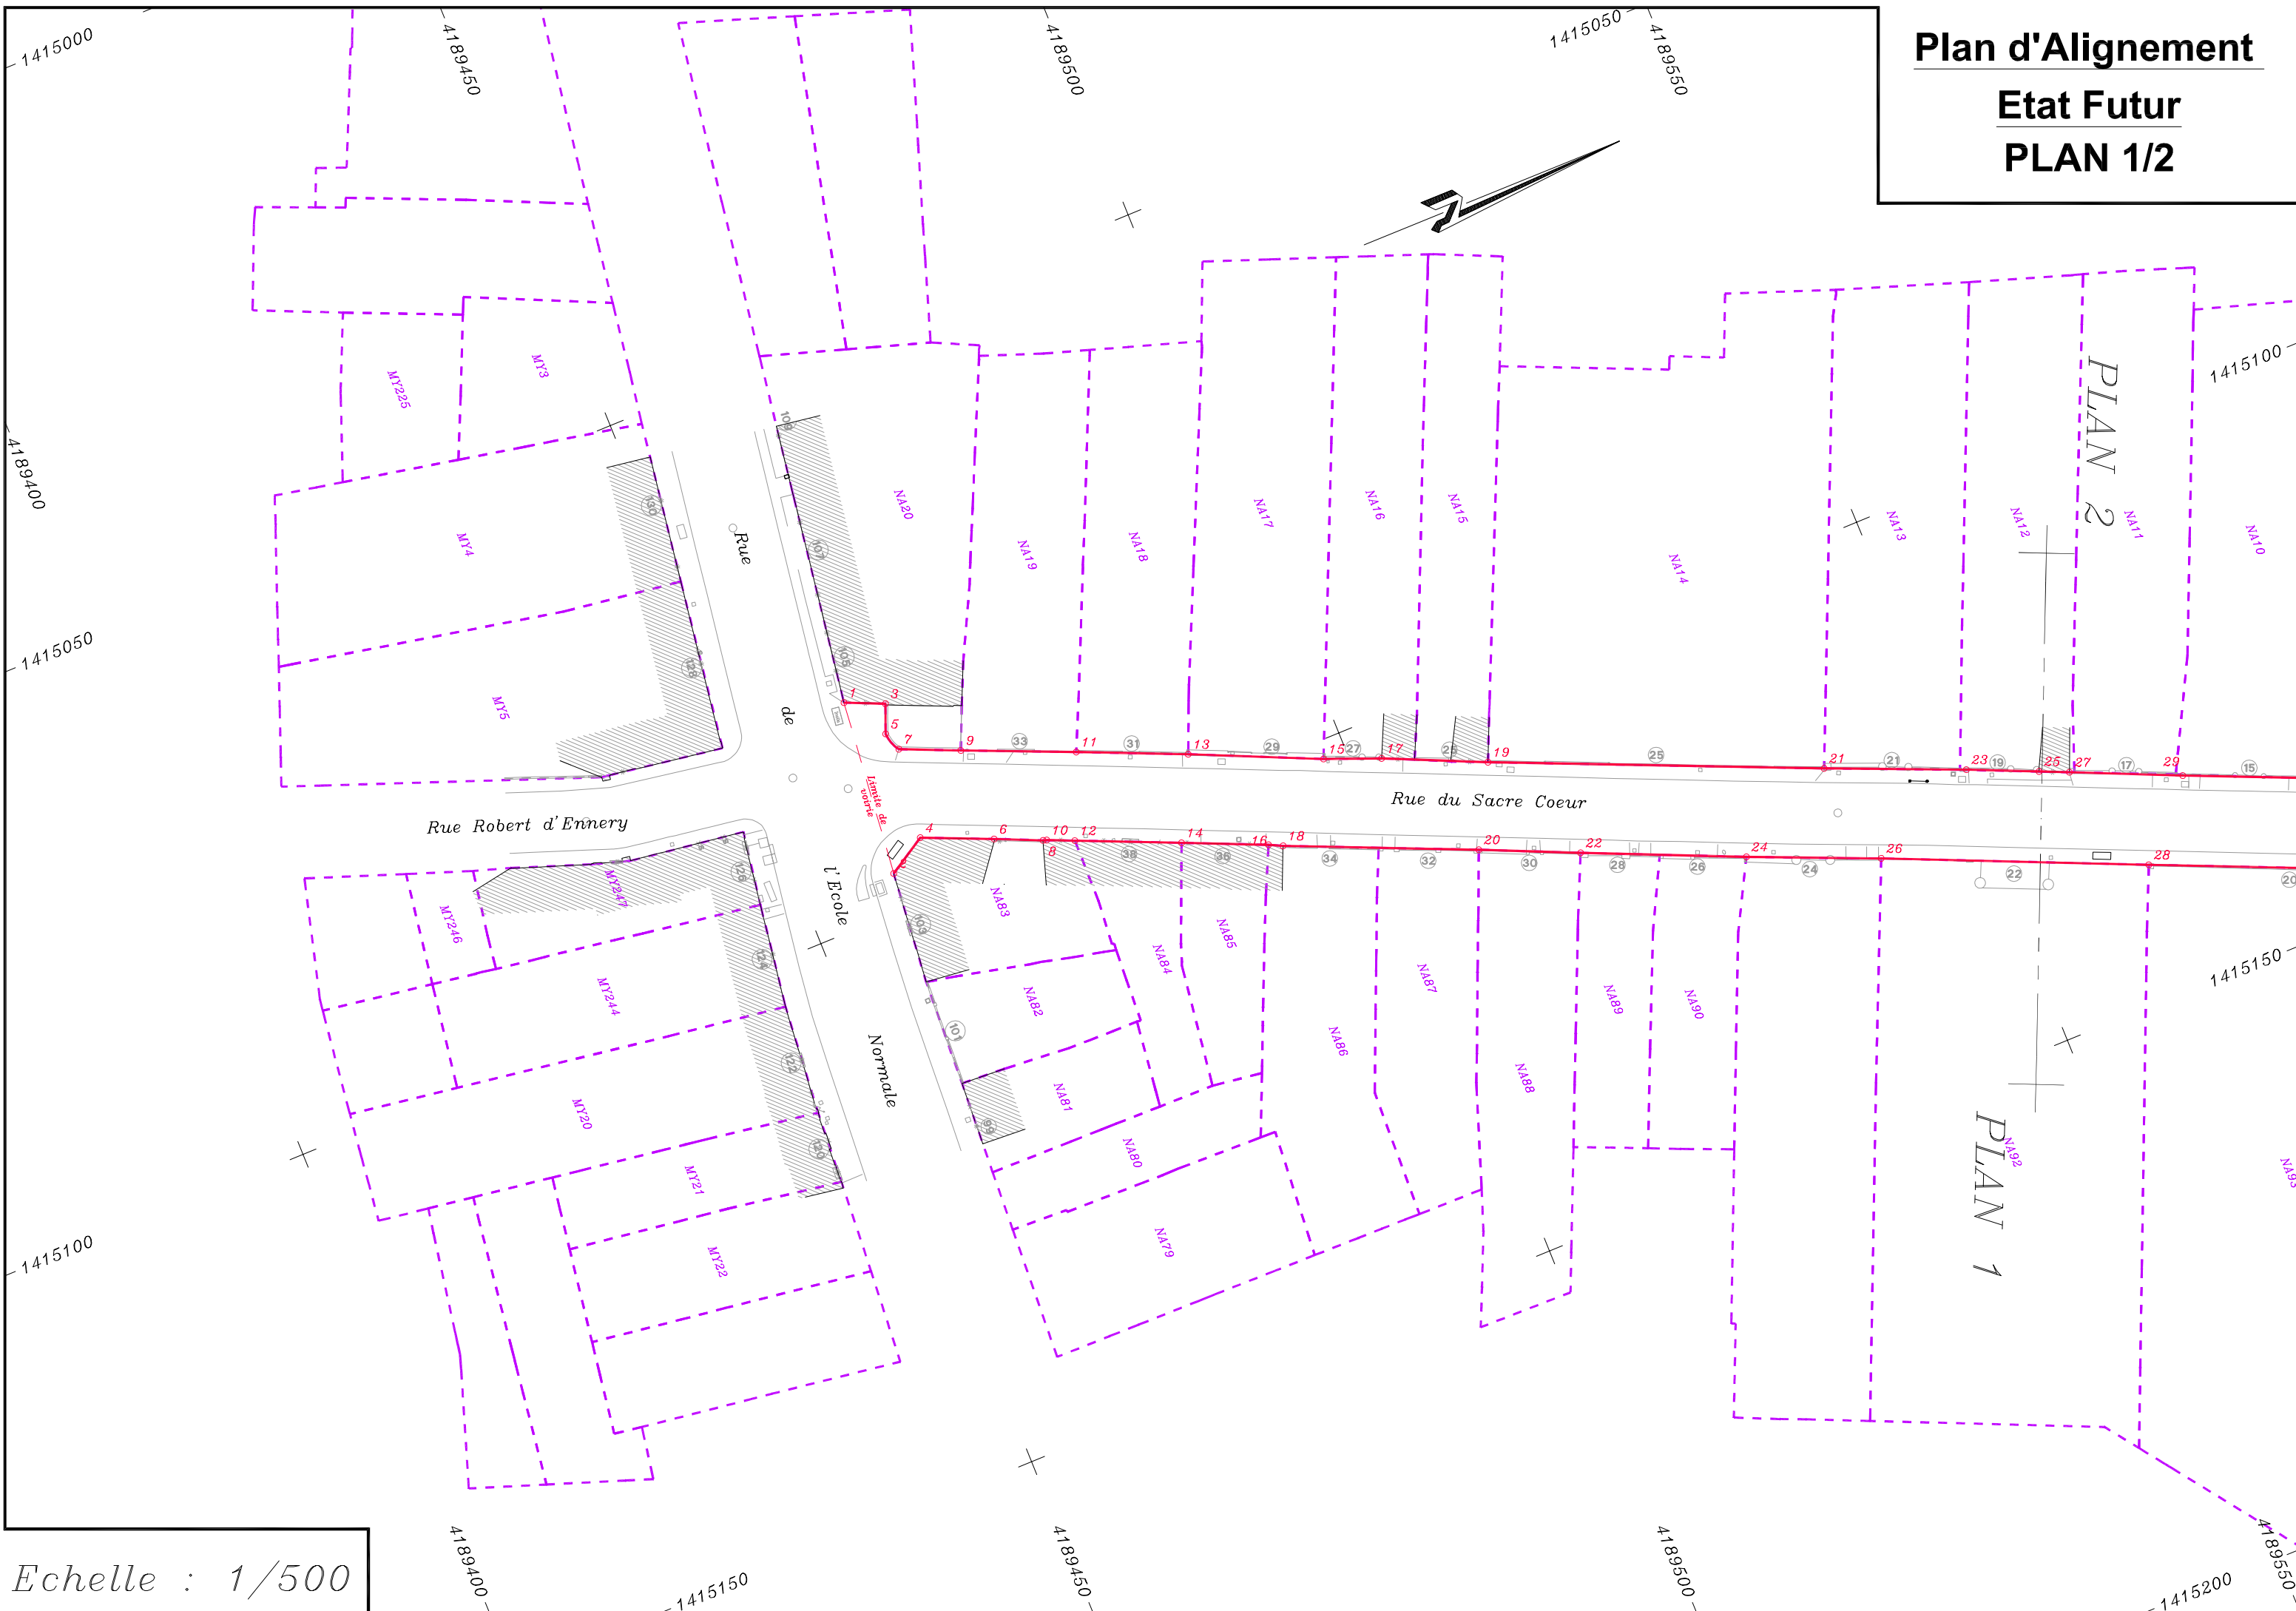


Echelle : 1/500

Plan d'Alignement

Etat Futur

PLAN 2/2

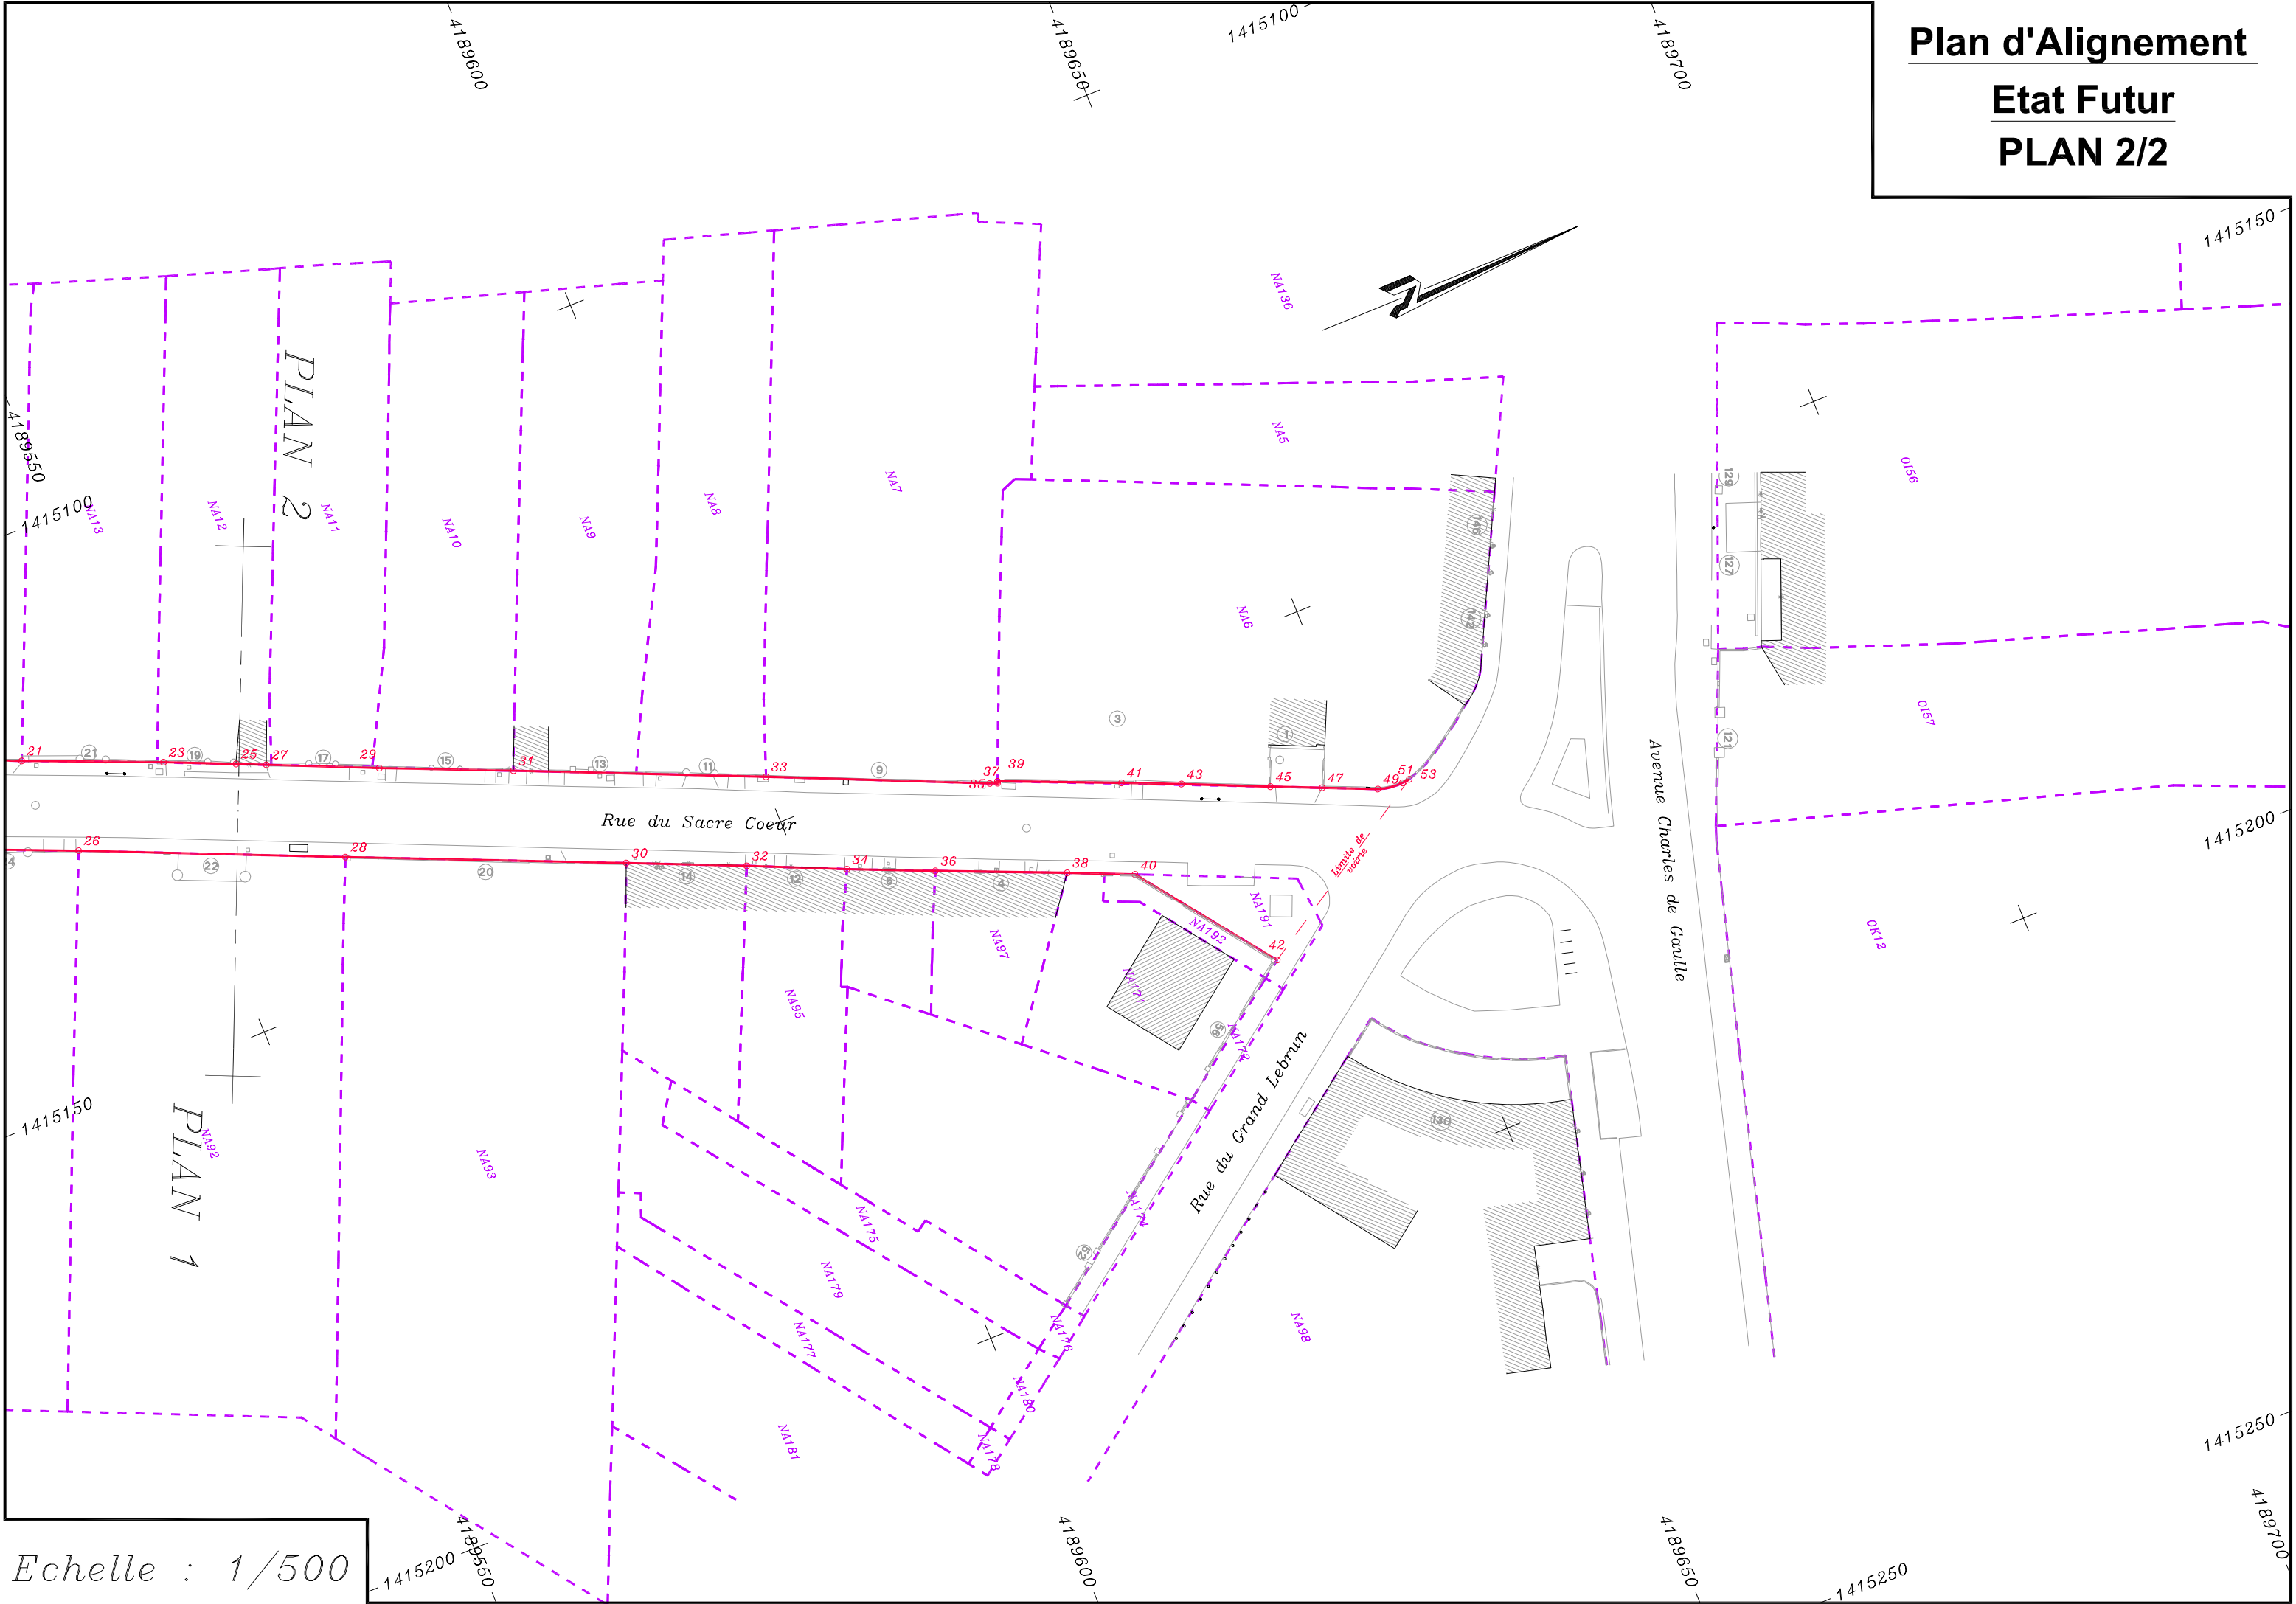

Echelle : 1/500