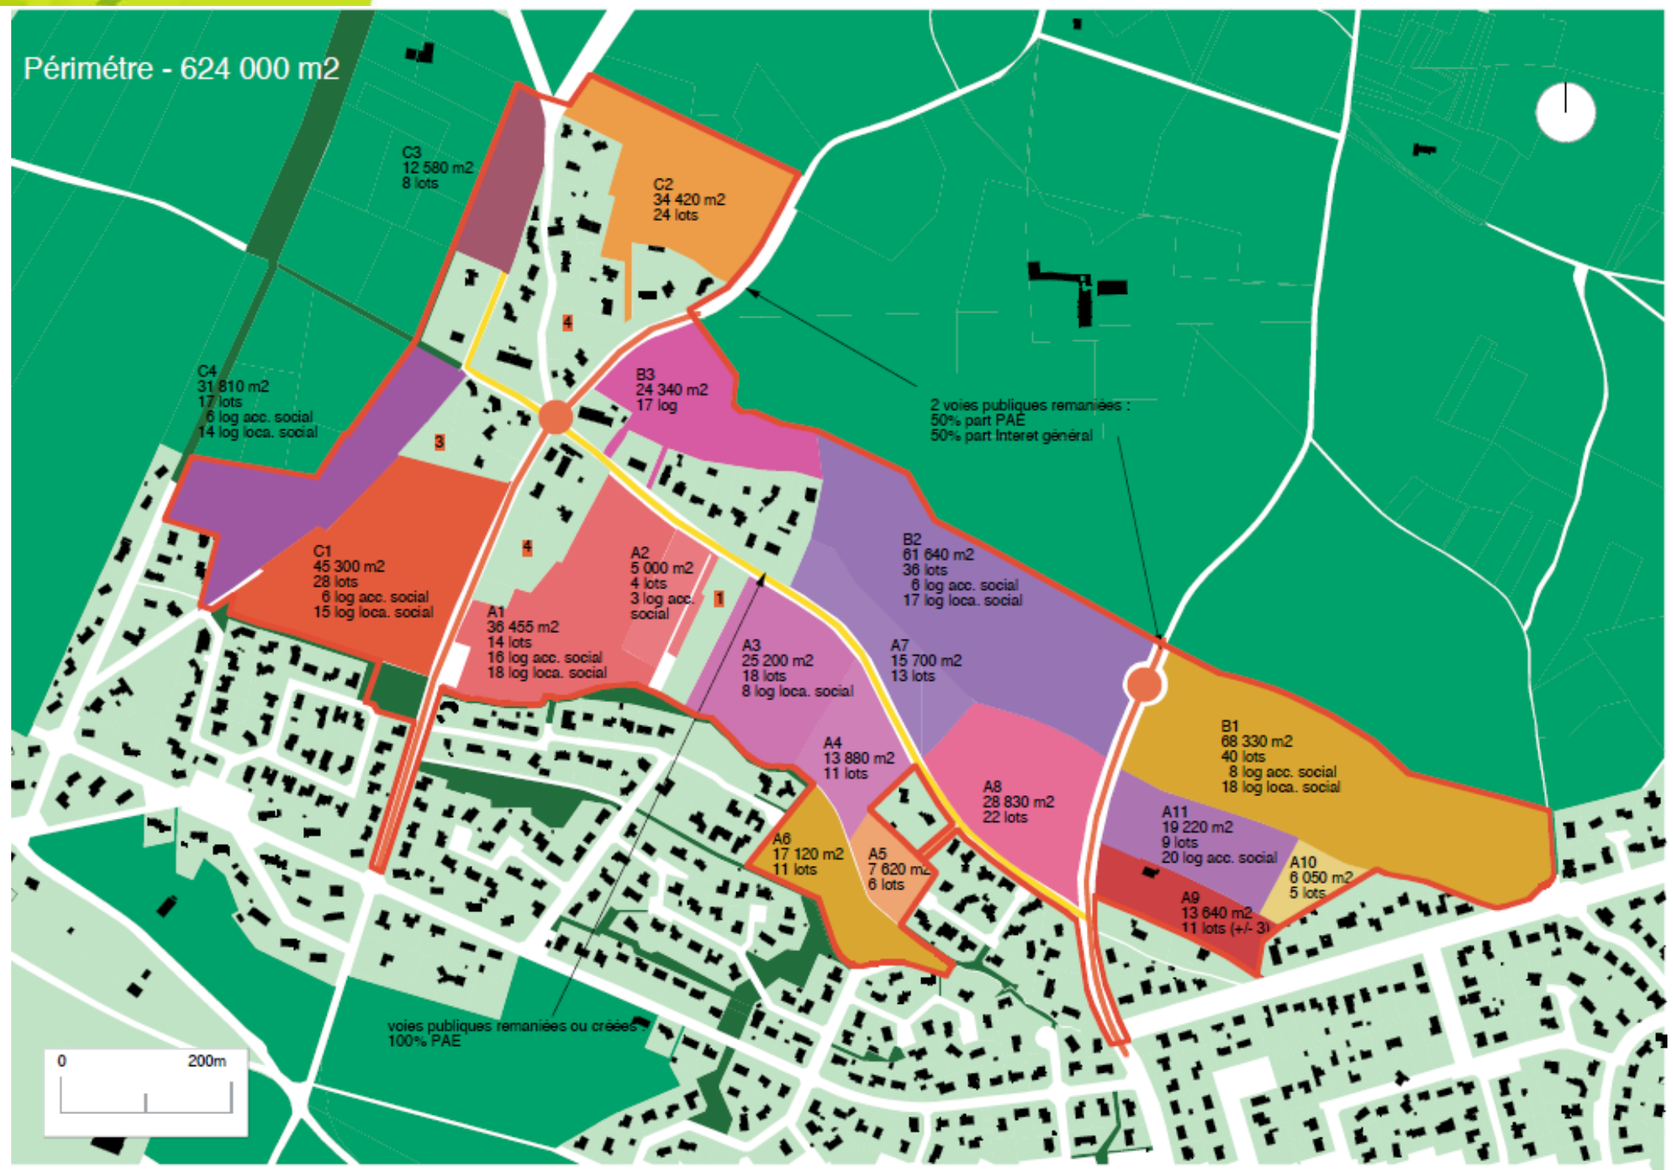

PAE des Vignes ***Programme d'Aménagement d'Ensemble***

Schéma d'ensemble

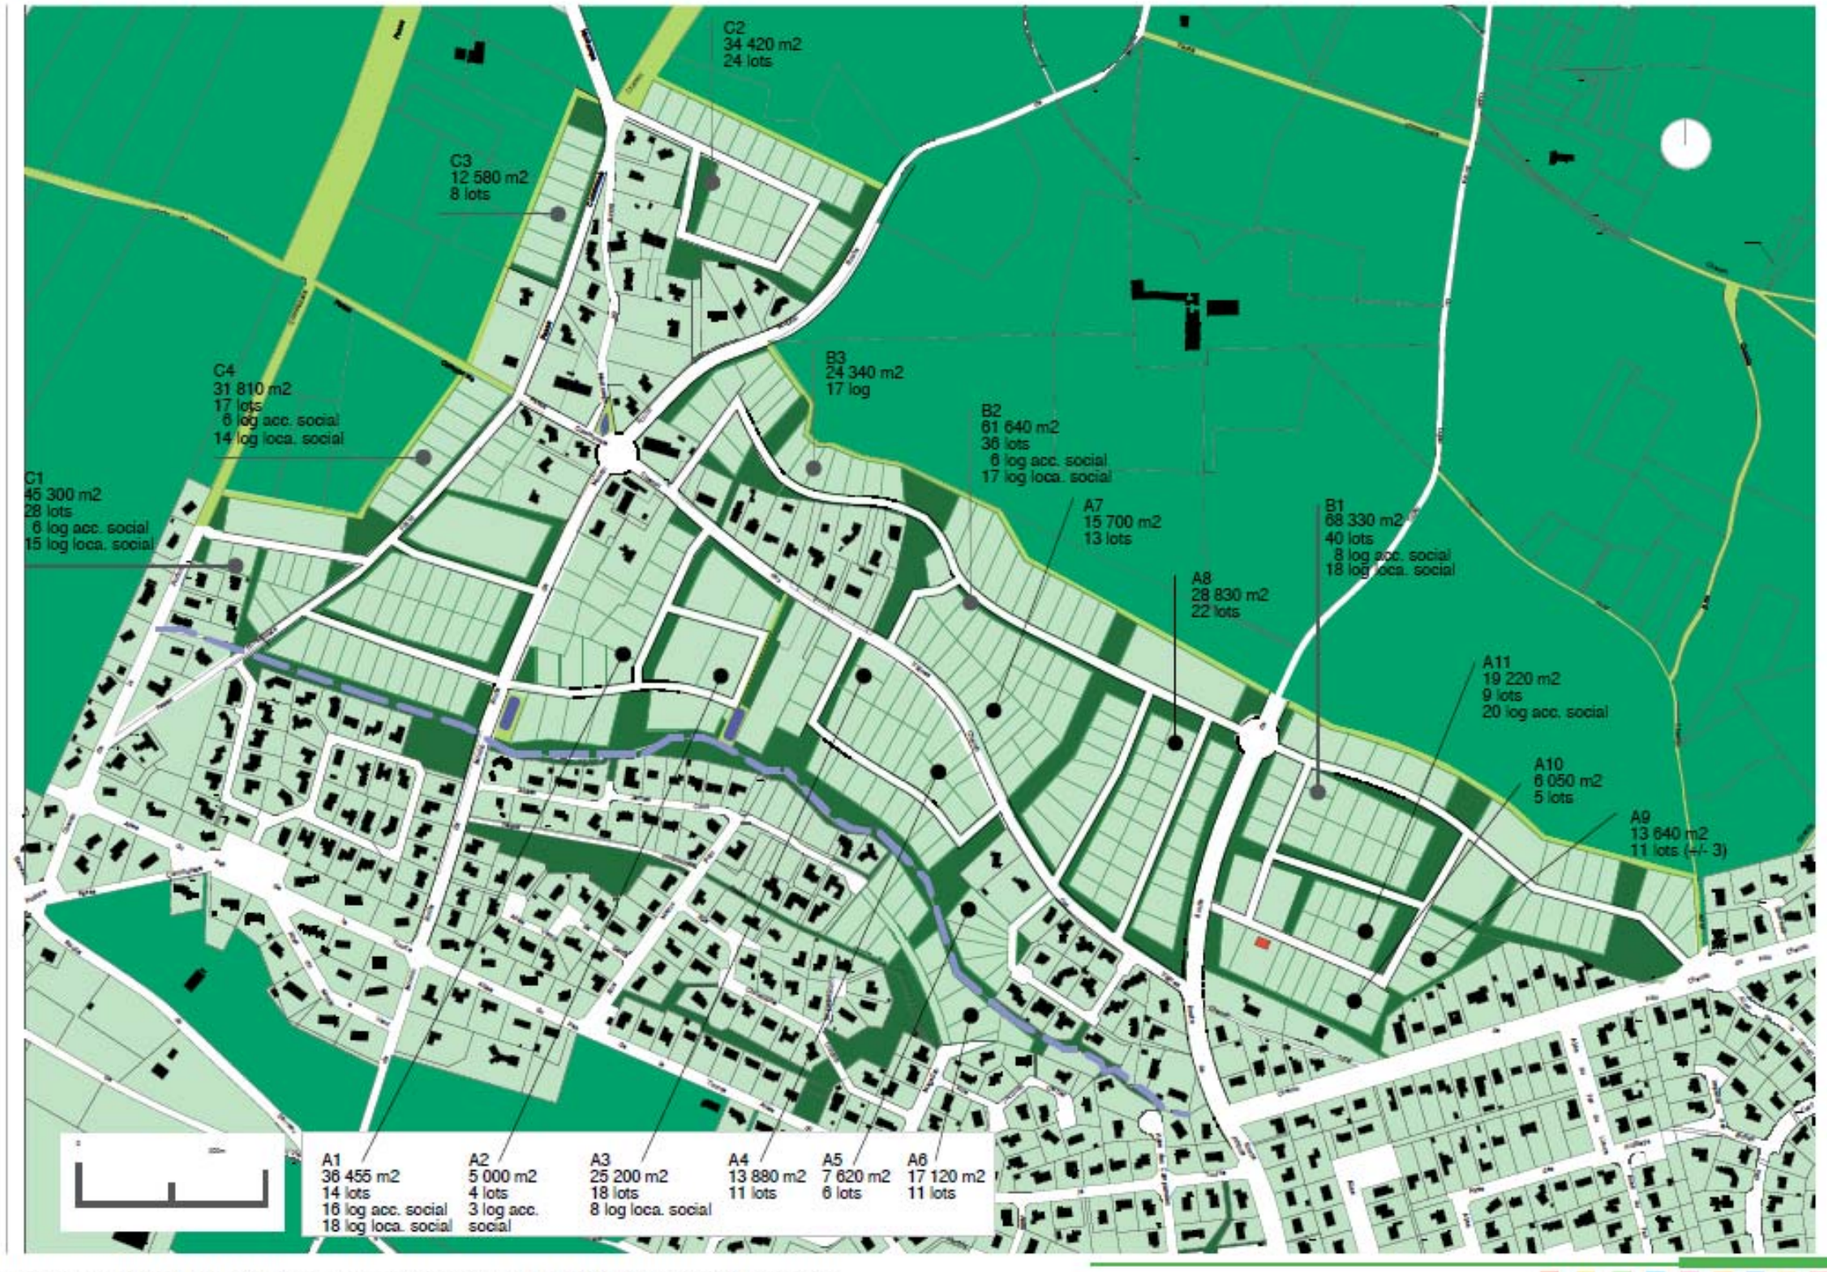

Urbaniste : Céline LE MAIRE / Paysagiste : Catherine Cloup / BET : INGEROP Conseil & Ingénierie

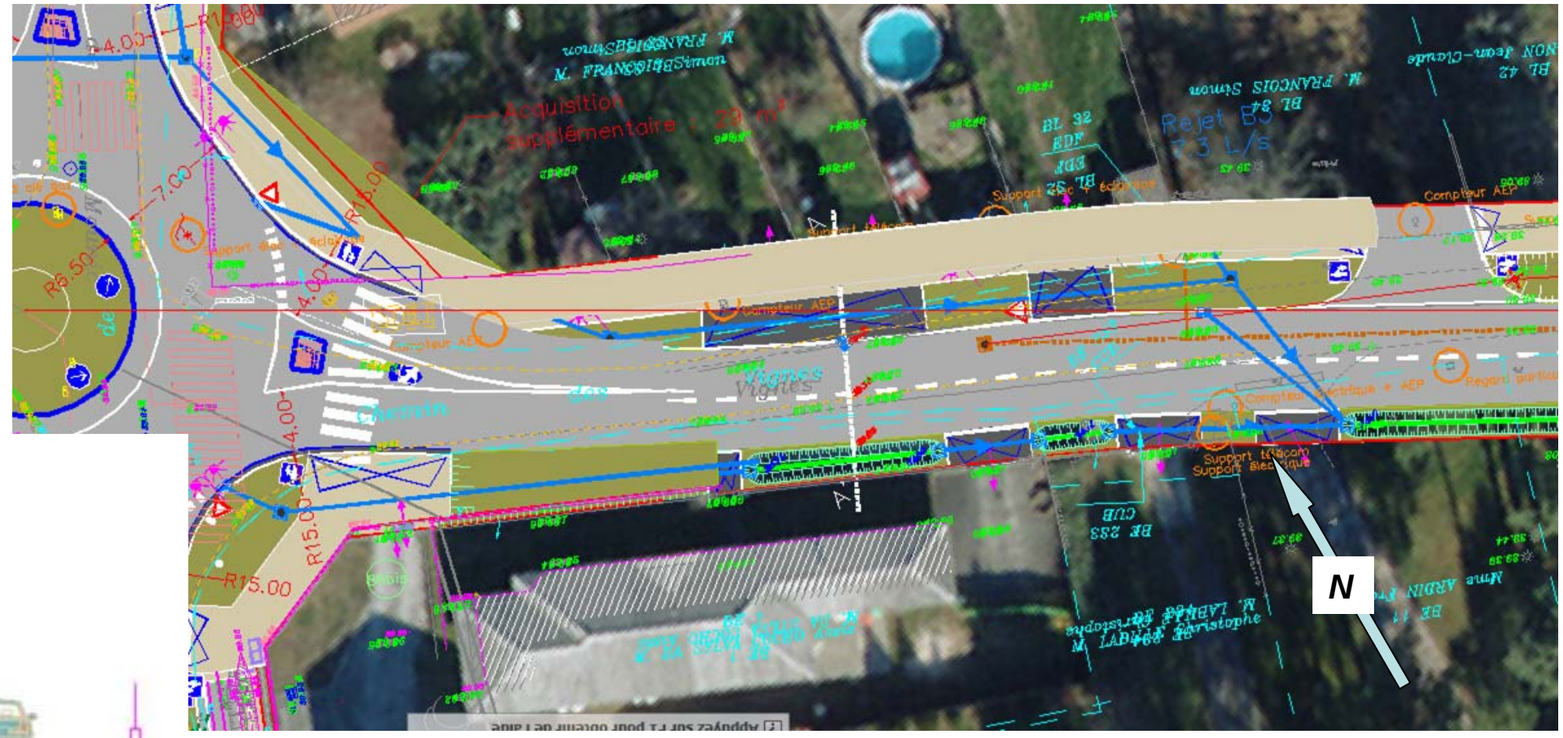

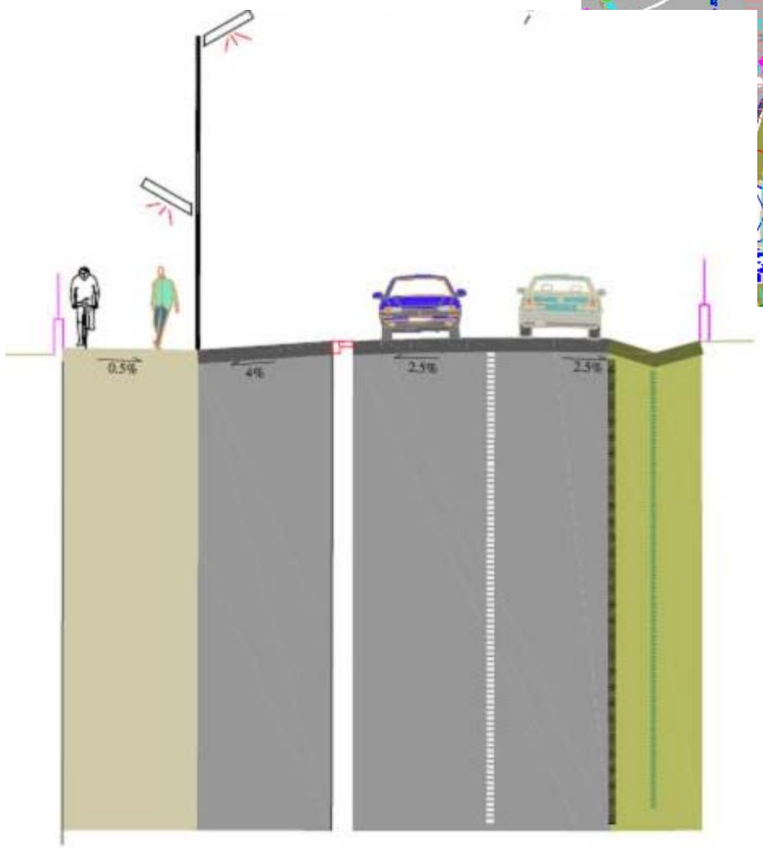

voie verte	accès	chaussée	fossé
3.00m	3.00m	6 m	2.00m

emprise 14 m

CHEMIN DES VIGNES – 1er TRONCON

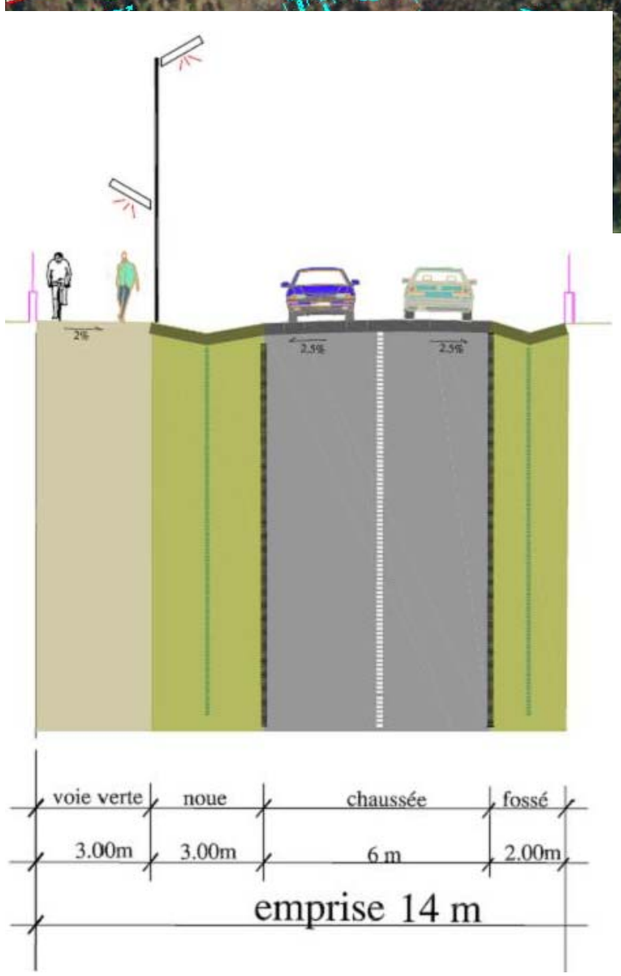

CHEMIN DES VIGNES – 2ème TRONCON

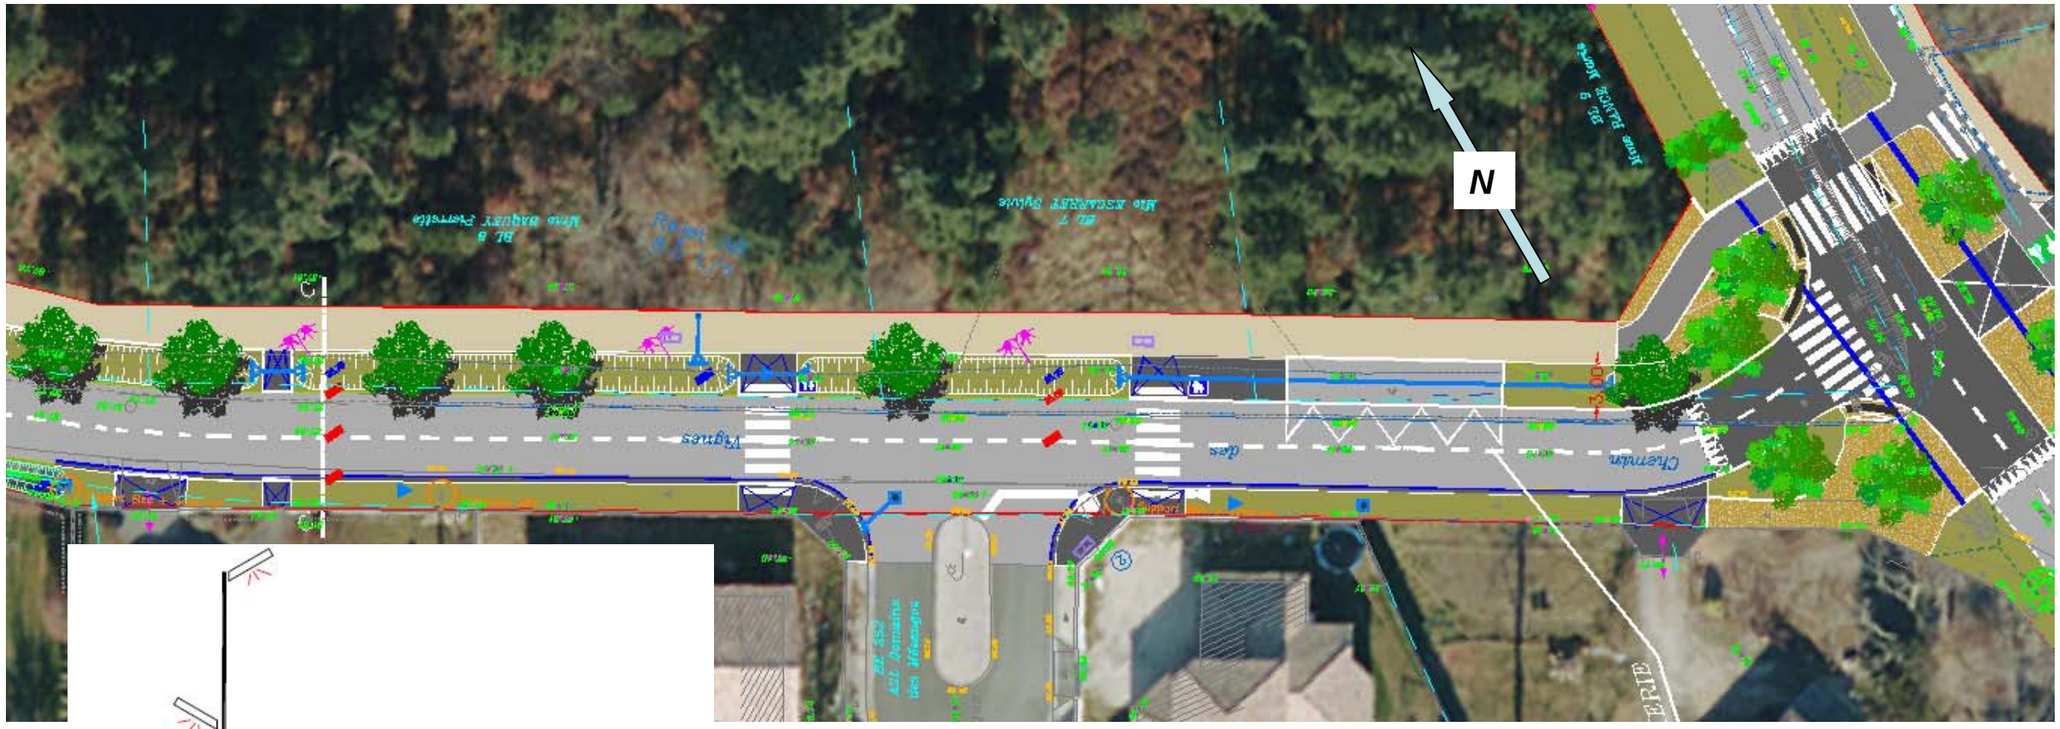

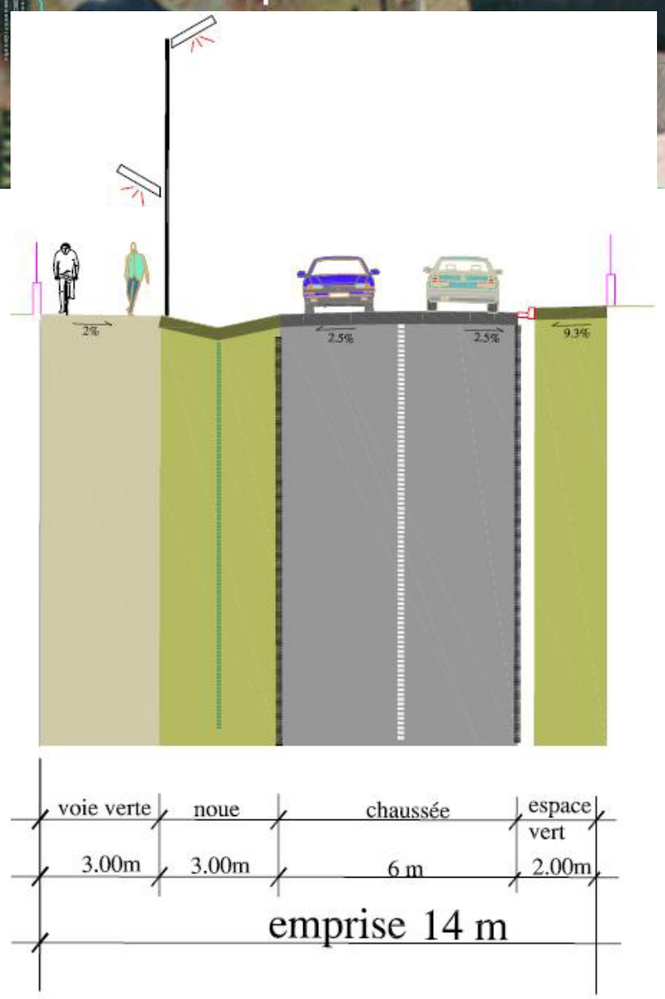

CHEMIN DES VIGNES – 3ème TRONCON

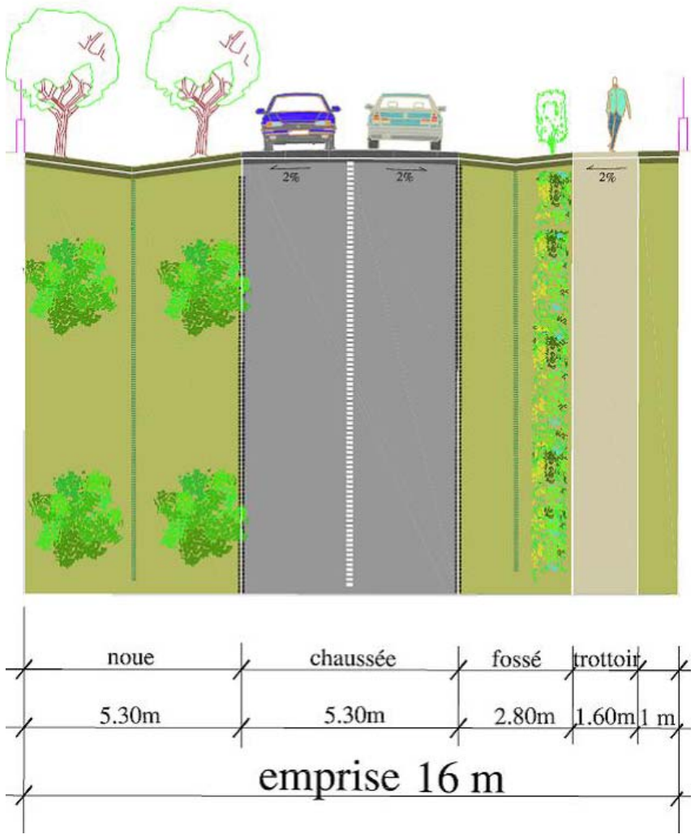

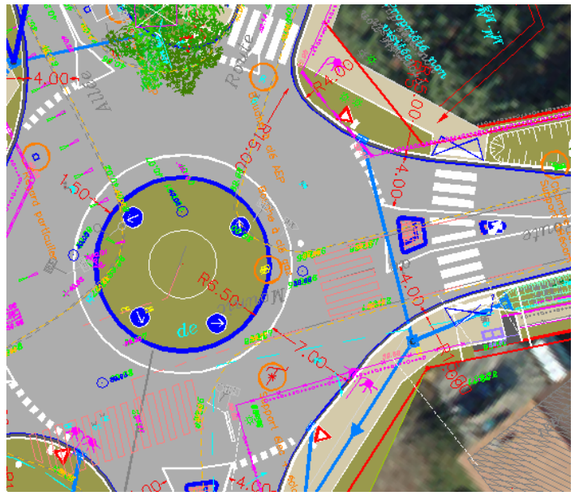

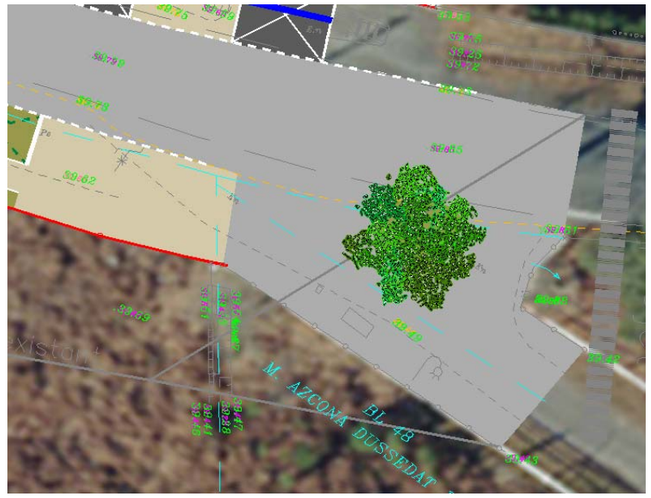

ROUTE DE MOUNIC – 1er TRONCON

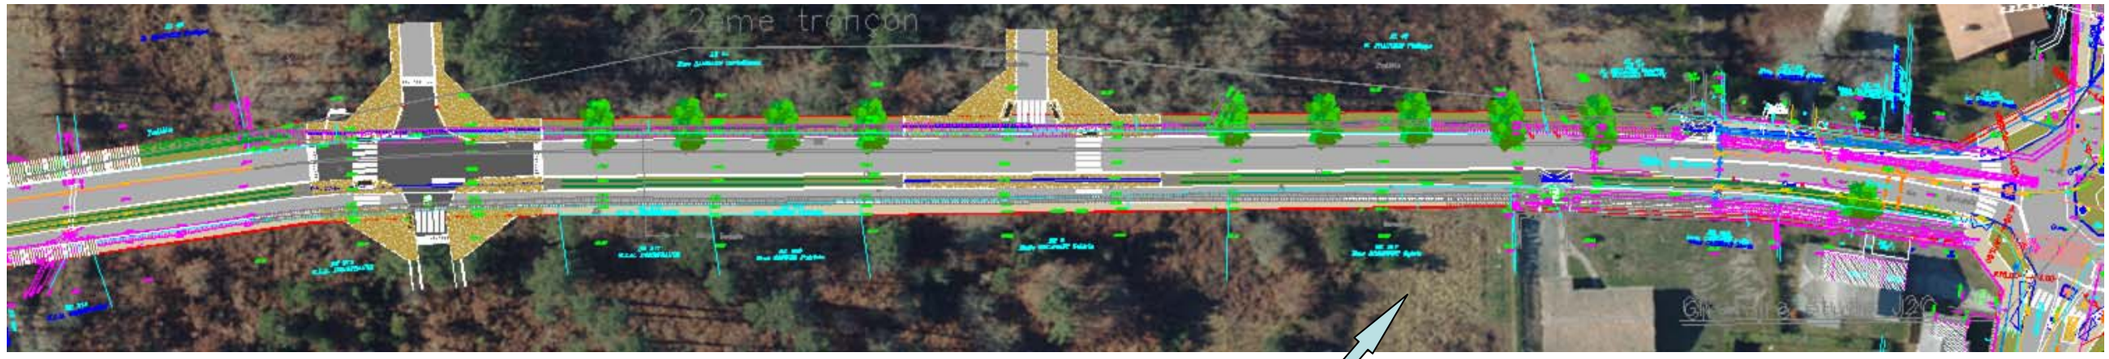

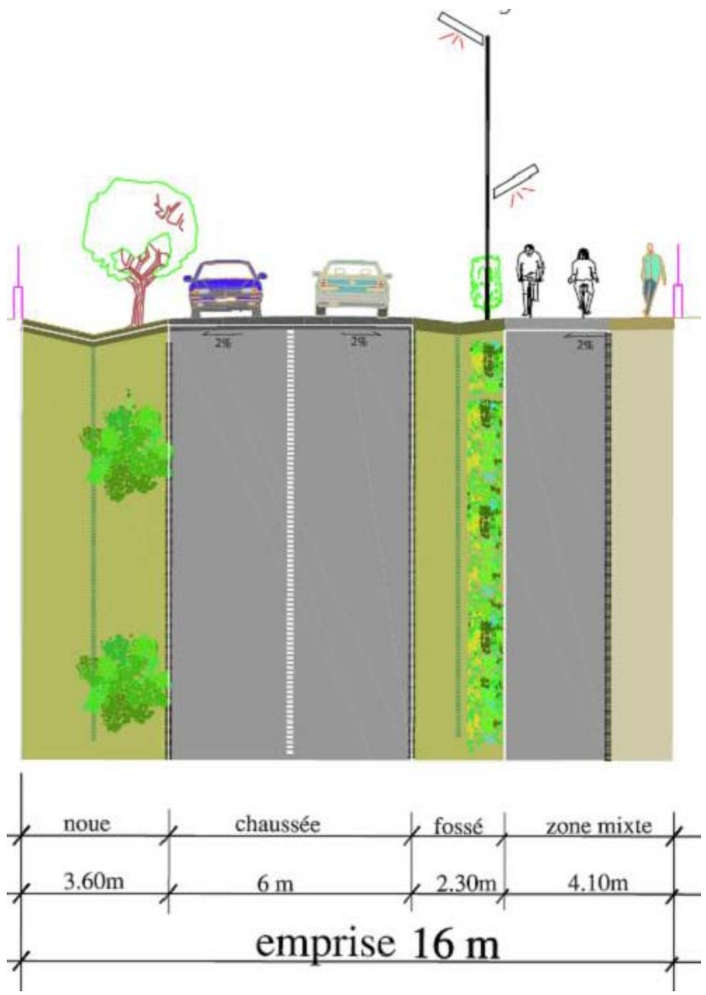

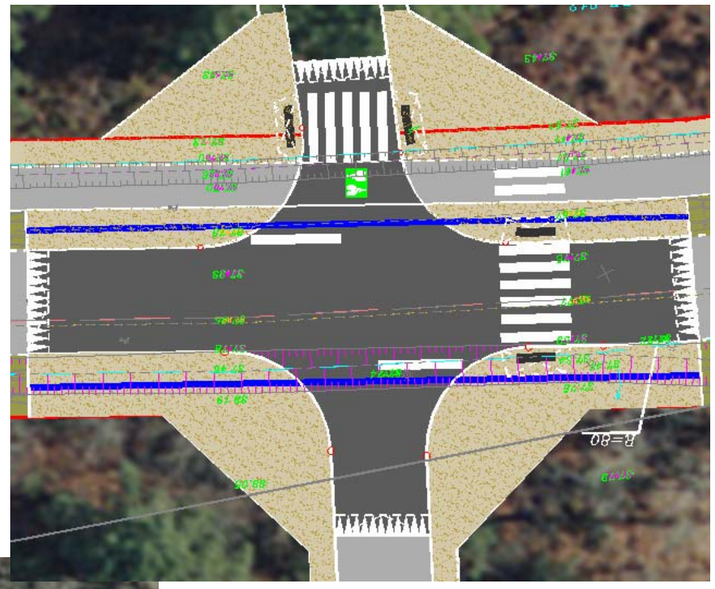

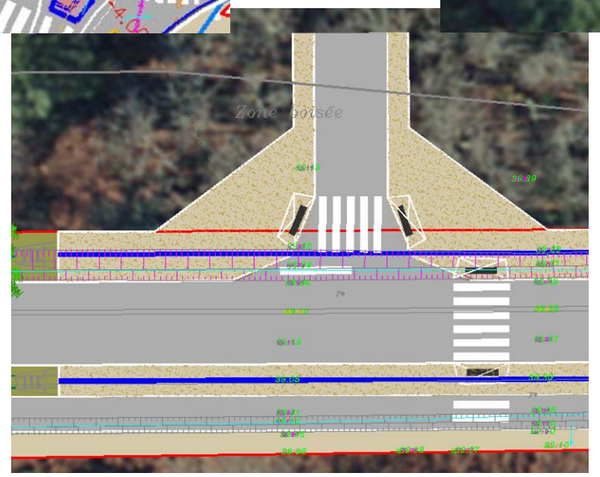

N

COMMUNAUTÉ URBAINE DE BORDEAUX LACUB

Saint-Aubin de Médoc LE VILLAGE NATURE

ROUTE DE MOUNIC – 2ème TRONCON

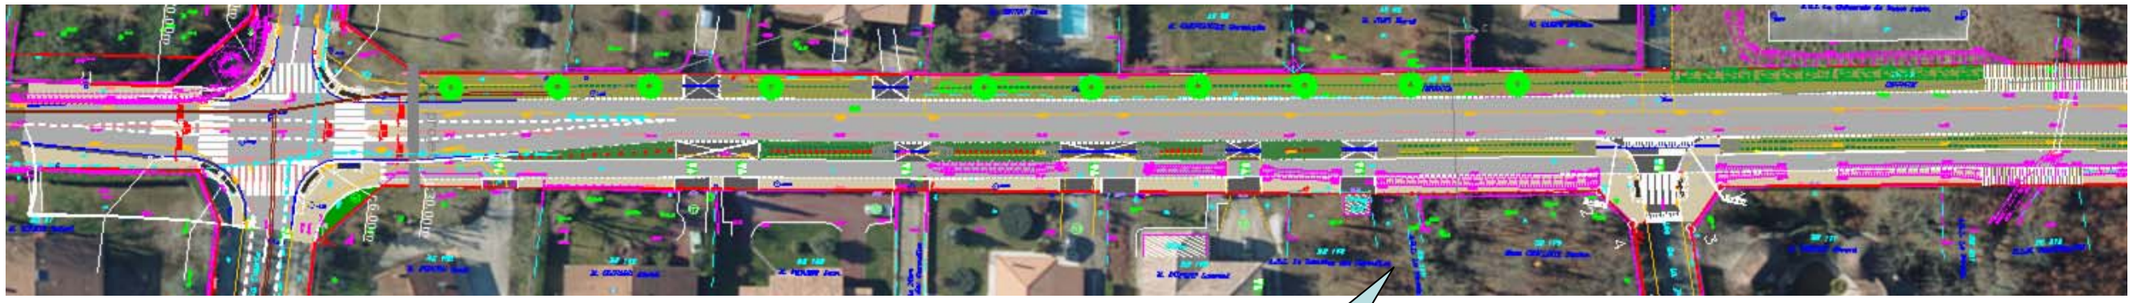

N

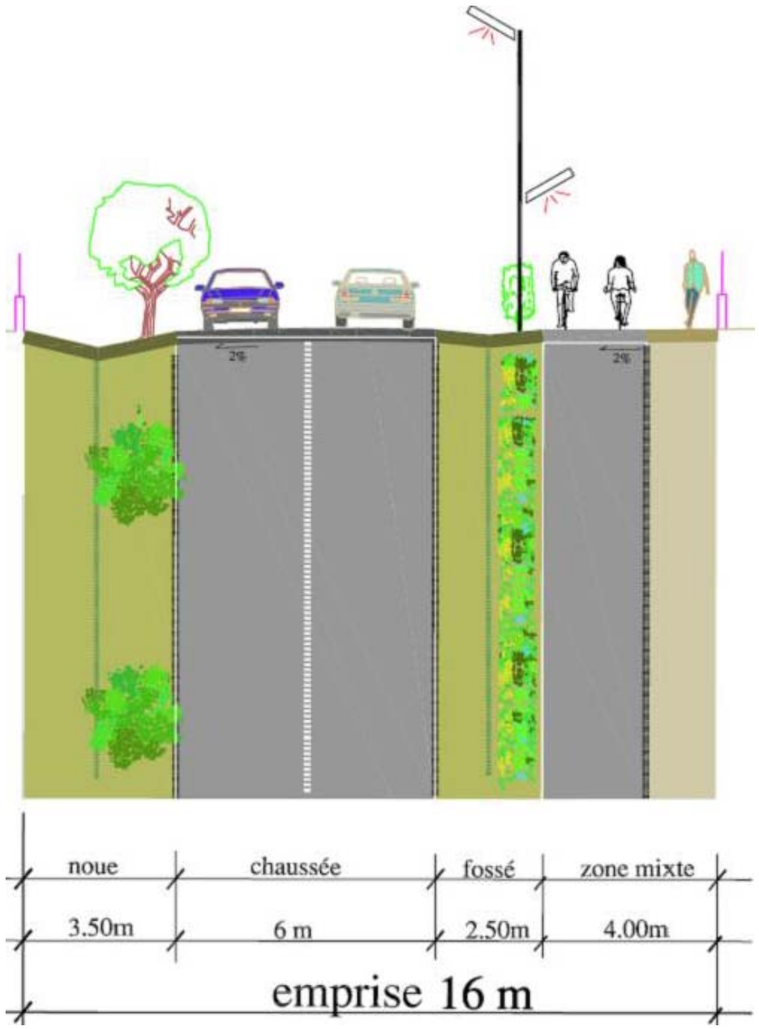

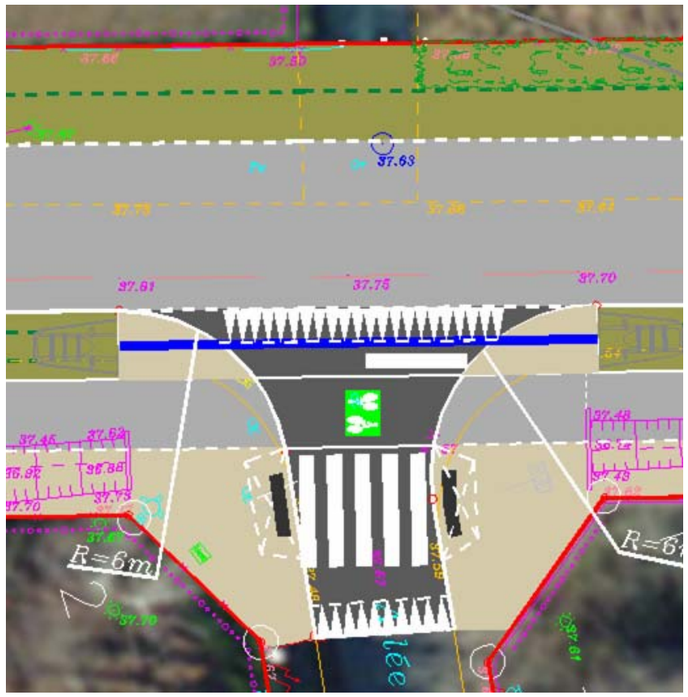

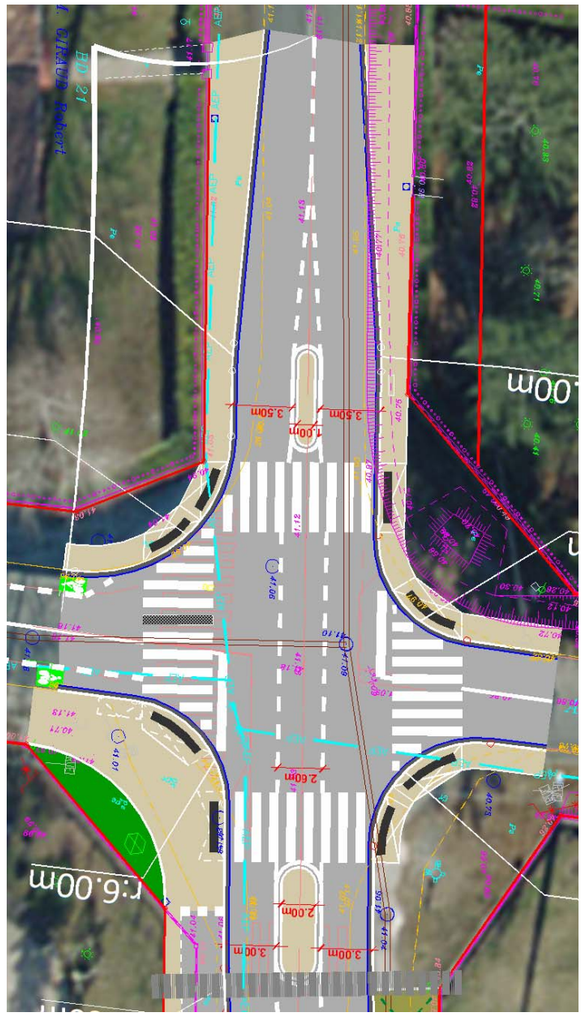

COMMUNAUTÉ URBAINE DE BORDEAUX LACUB

Saint-Aubin de Médoc LE VILLAGE NATURE

ROUTE DE MOUNIC – 3ème TRONCON

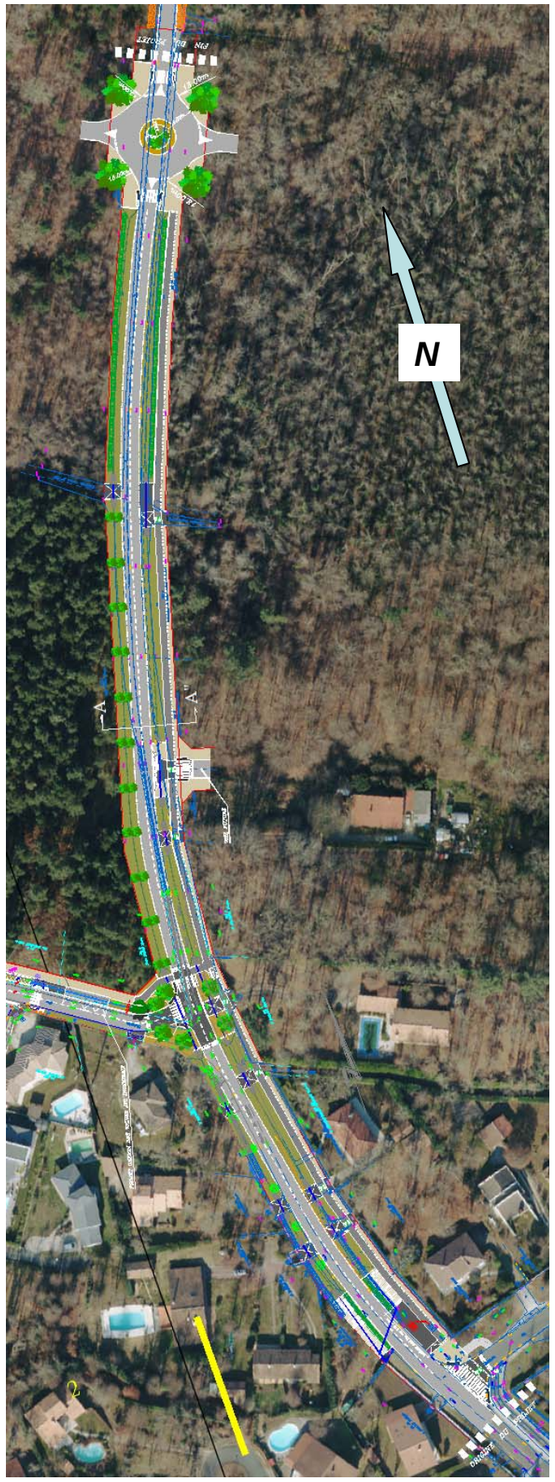

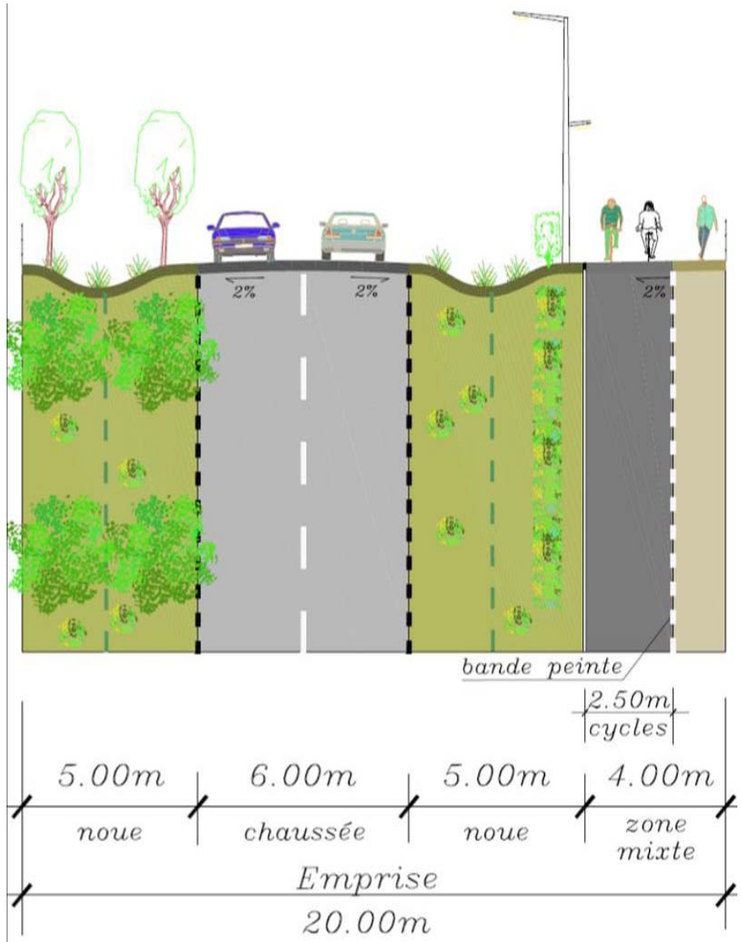

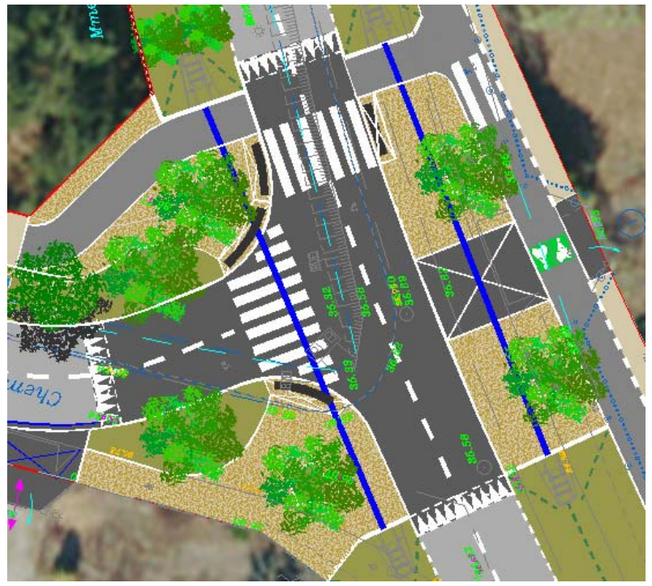

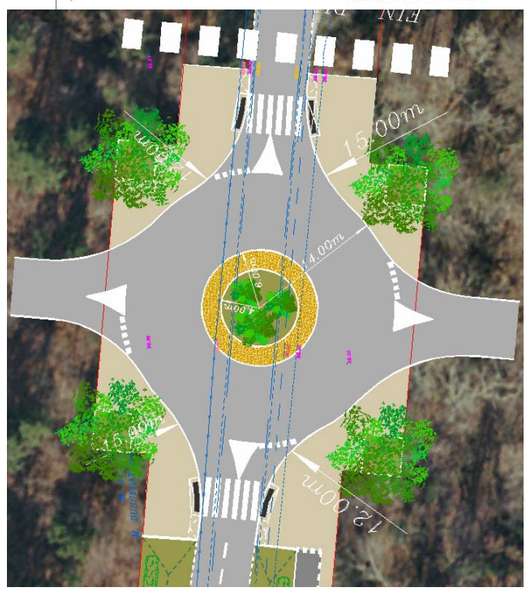

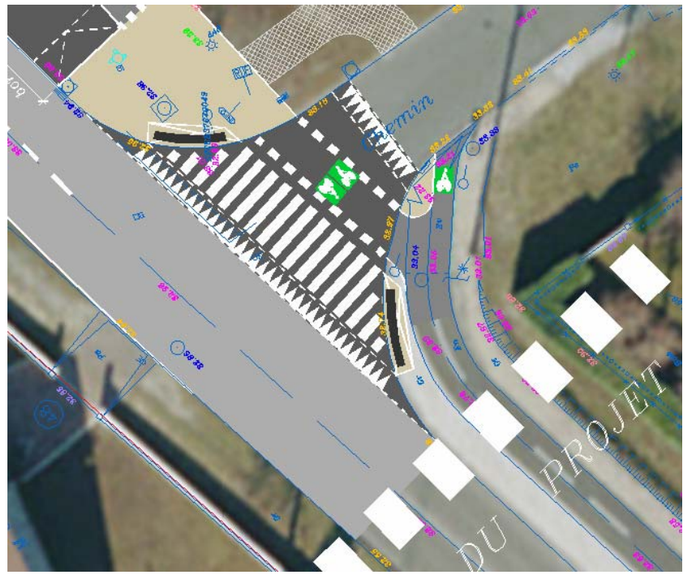

ROUTE DE CUJAC

COMMUNAUTÉ URBAINE DE BORDEAUX LACUB

Saint-Aubin de Médoc
Le village nature

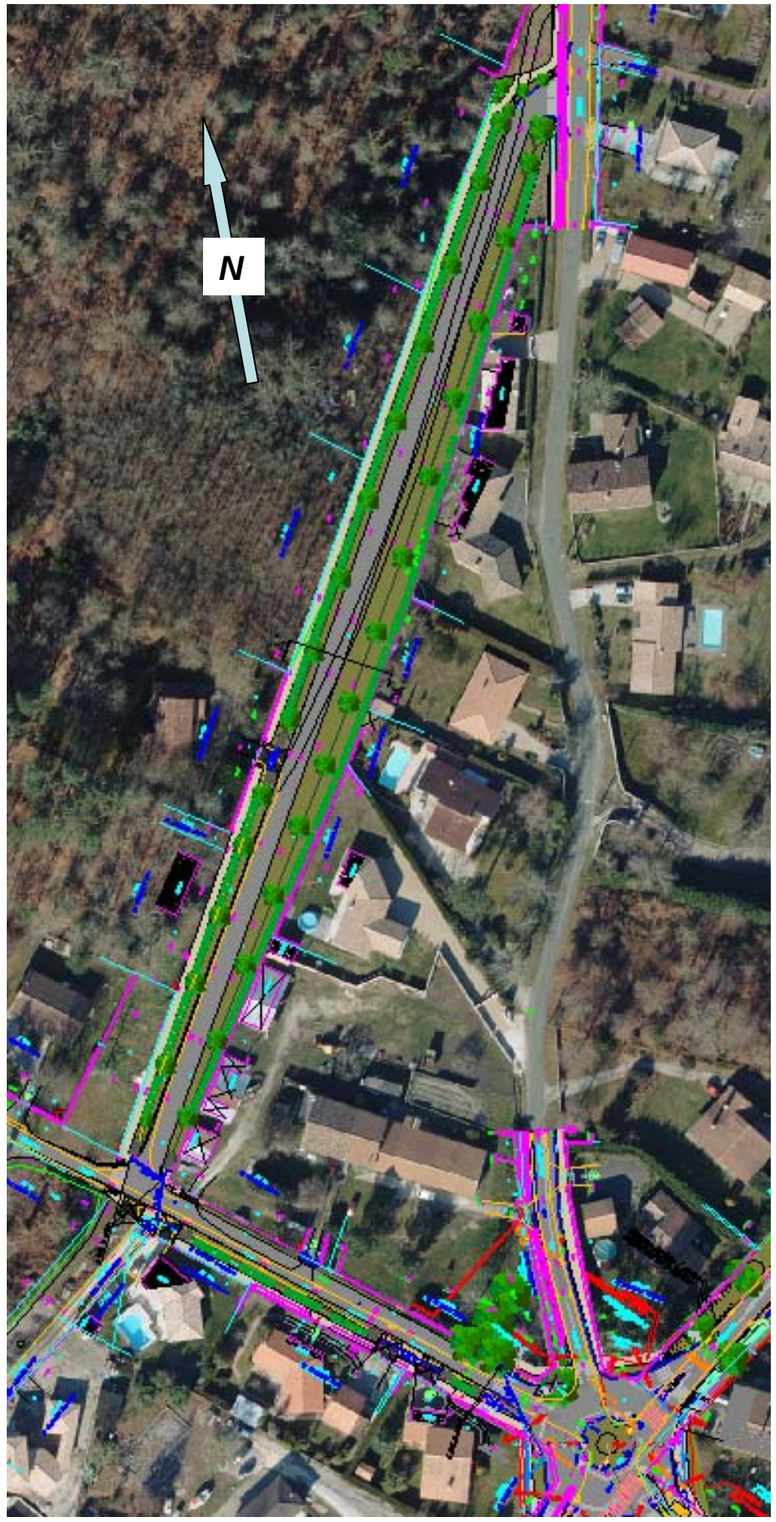

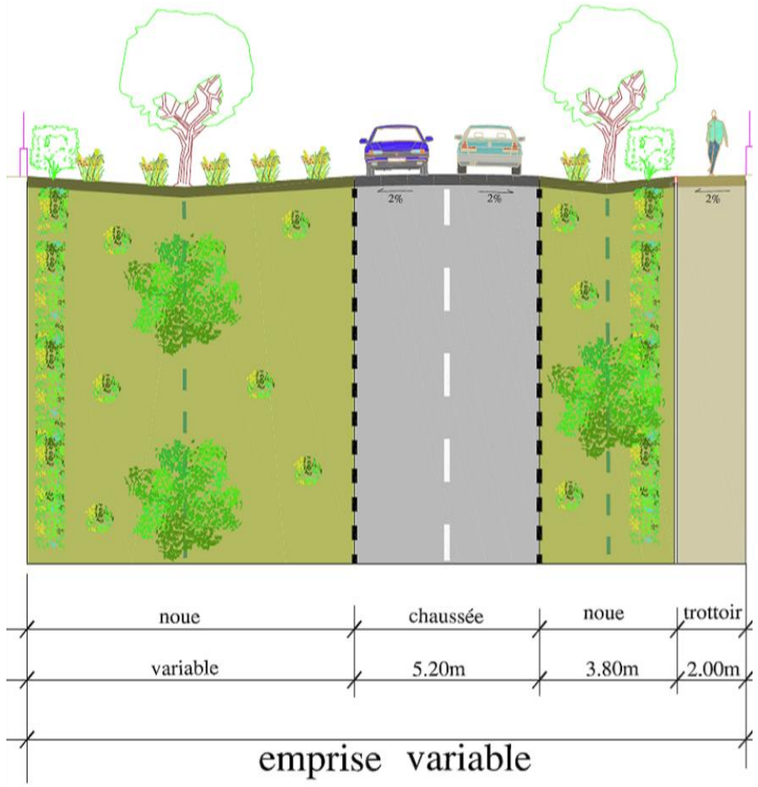

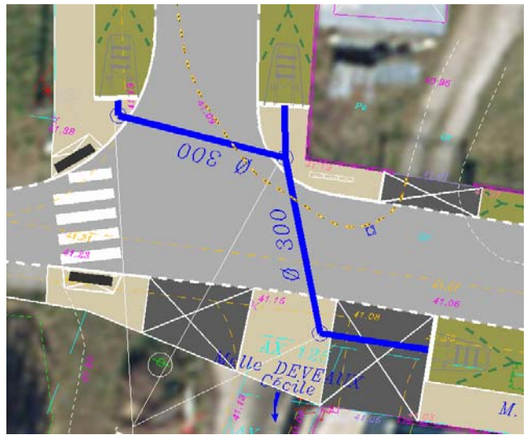

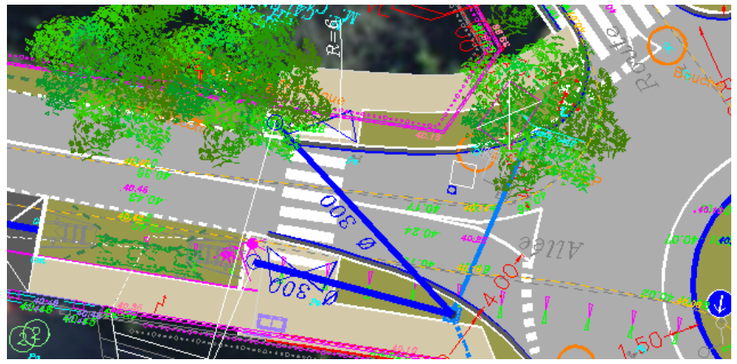

ALLEES DES AMAZONES ET DES QUATRE VENTS

Réunion de concertation 24 octobre 2011

PAE des Vignes ***Programme d'Aménagement d'Ensemble***