LEGENDE

Alignement à approuver

Sommet d'alignement à approuver défini par ses coordonnées rectangulaires (voir tableau)

Limite parcelle cadastrale

TABLEAU DES COORDONNEES

POINTS D'ALIGNEMENT		
MAT	*X*	*Y*
1	1419280.49	4192265.78
2	1419255.39	4192255.24
3	1419276.35	4192258.32
4	1419259.12	4192255.64
5	1419310.35	4192235.17
6	1419261.65	4192255.06
7	1419313.09	4192236.52
8	1419264.22	4192253.87
9	1419327.21	4192230.67
10	1419276.46	4192241.59
11	1419328.50	4192227.80
12	1419294.04	4192229.47
13	1419337.04	4192224.41
14	1419298.79	4192227.03
15	1419337.60	4192222.90
16	1419300.00	4192223.23
17	1419467.10	4192169.50
18	1419322.28	4192214.19
19	1419472.89	4192167.49
20	1419350.28	4192202.74
21	1419473.34	4192168.59
22	1419357.74	4192199.71
23	1419512.80	4192152.43
24	1419384.70	4192188.64
25	1419513.10	4192154.88
26	1419382.62	4192183.50
27	1419550.20	4192139.71
28	1419529.30	4192123.40
29	1419549.49	4192137.96
30	1419531.46	4192128.74
31	1419562.94	4192132.63
32	1419558.51	4192117.62
33	1419563.63	4192134.29
34	1419572.58	4192112.44
35	1419609.35	4192115.26
36	1419575.28	4192113.72
37	1419615.66	4192112.96
38	1419609.70	4192099.74
39	1419653.09	4192094.88
40	1419629.03	4192091.76
41	1419654.35	4192092.15
42	1419649.37	4192083.41
43	1419850.29	4192011.82
44	1419742.01	4192045.49
46	1419747.52	4192043.22
48	1419803.47	4192020.24
50	1419809.18	4192017.99
52	1419823.91	4192011.79
54	1419824.02	4192011.93
56	1419847.25	4192002.59

DATAHUB MÉTROPOLE DE BORDEAUX

BORDEAUX MÉTROPOLE

DIRECTION GÉNÉRALE NUMÉRIQUE ET SYSTÈMES D'INFORMATION

DIRECTION DE LA DONNÉE ET DE LA CONNAISSANCE TERRITORIALE

SERVICE TOPOGRAPHIE ET RÉFÉRENCES SPATIALES

Dossier
Enquête d'alignement

COMMUNE

de BORDEAUX

ENQUETE PUBLIQUE PREALABLE A LA MODIFICATION D'UN PLAN D'ALIGNEMENT

RUE CHARLES MARTIN

Tenant : BOULEVARD ALFRED DANEY

Aboutissant : RUE ACHARD

PLAN D'ALIGNEMENT ETAT FUTUR

NUMERO DE CLASSEMENT	*TOPERIM*
	BX2316

MODIFICATIONS

D.D.C.T.
Centre Suivi Commandes Topographique et Définition Alignements
PROJETEUR : Damien BRACHET

DRESSE LE : 10/11/2026
PAR :D.D.C.T.

Service topographie
Direction générale numérique et systèmes d'information
Esplanade Charles-de-Gaulle
33045 BORDEAUX cedex
Tél : 05.56.99.84.84 - Poste 28477

ADMISSION LE : 11/11/2026
CHEFFE DU SERVICE TOPOGRAPHIE
Emma PEROTIN

SERVICE DEMANDEUR :
REFERENT : *BERCIS-GAUGAIN Aude*
+33 533893649
a.bercisgaugain@bordeaux-metropole.fr
Pôle territorial Bordeaux - S. Foncier

Plan d'Alignement

Etat Futur

PLAN 1/4

Echelle : 1/500

Plan d'Alignement

Etat Futur

PLAN 2/4

1419400 1419450 1419500 1419550

4192250 4192200 4192150 4192100

ST184 ST274 ST275 SE274

Rue Charles Martin

SE132 SE66 SE134 SE136

SE35 SE36 SE37 SE39 SE40 SE41 SE42 SE43 SE44 SE135

81 79 77 75 104 102 100 58 56 54 52 15 73

17 19 21 23 25 27 29 31 24 26 28 30 33

Echelle : 1/500

Plan d'Alignement

Etat Futur

PLAN 3/4

Rue Charles Martin

Rue Blanqui

Square Marjolaine

Rue Professeur Villemin

Limite de voirie

ST274 ST275 ST182 ST242 ST243

SE136 SE135 SE40 SE41 SE42 SE43 SE44

SI164 SI165 SI166 SI227 SI226 SI168 SI169 SI170 SI187

SI200 SI195 SI198 SI197 SI196 SI193 SI192 SI191 SI190 SI189 SI217 SI218 SI162 SI160 SI159 SI158 SI157 SI156 SI155 SI161

4192200 4192150 4192100 4192050 4192000

1419600 1419650 1419700 1419750 1419550

Echelle : 1/500

Plan d'Alignement

Etat Futur

PLAN 4/4

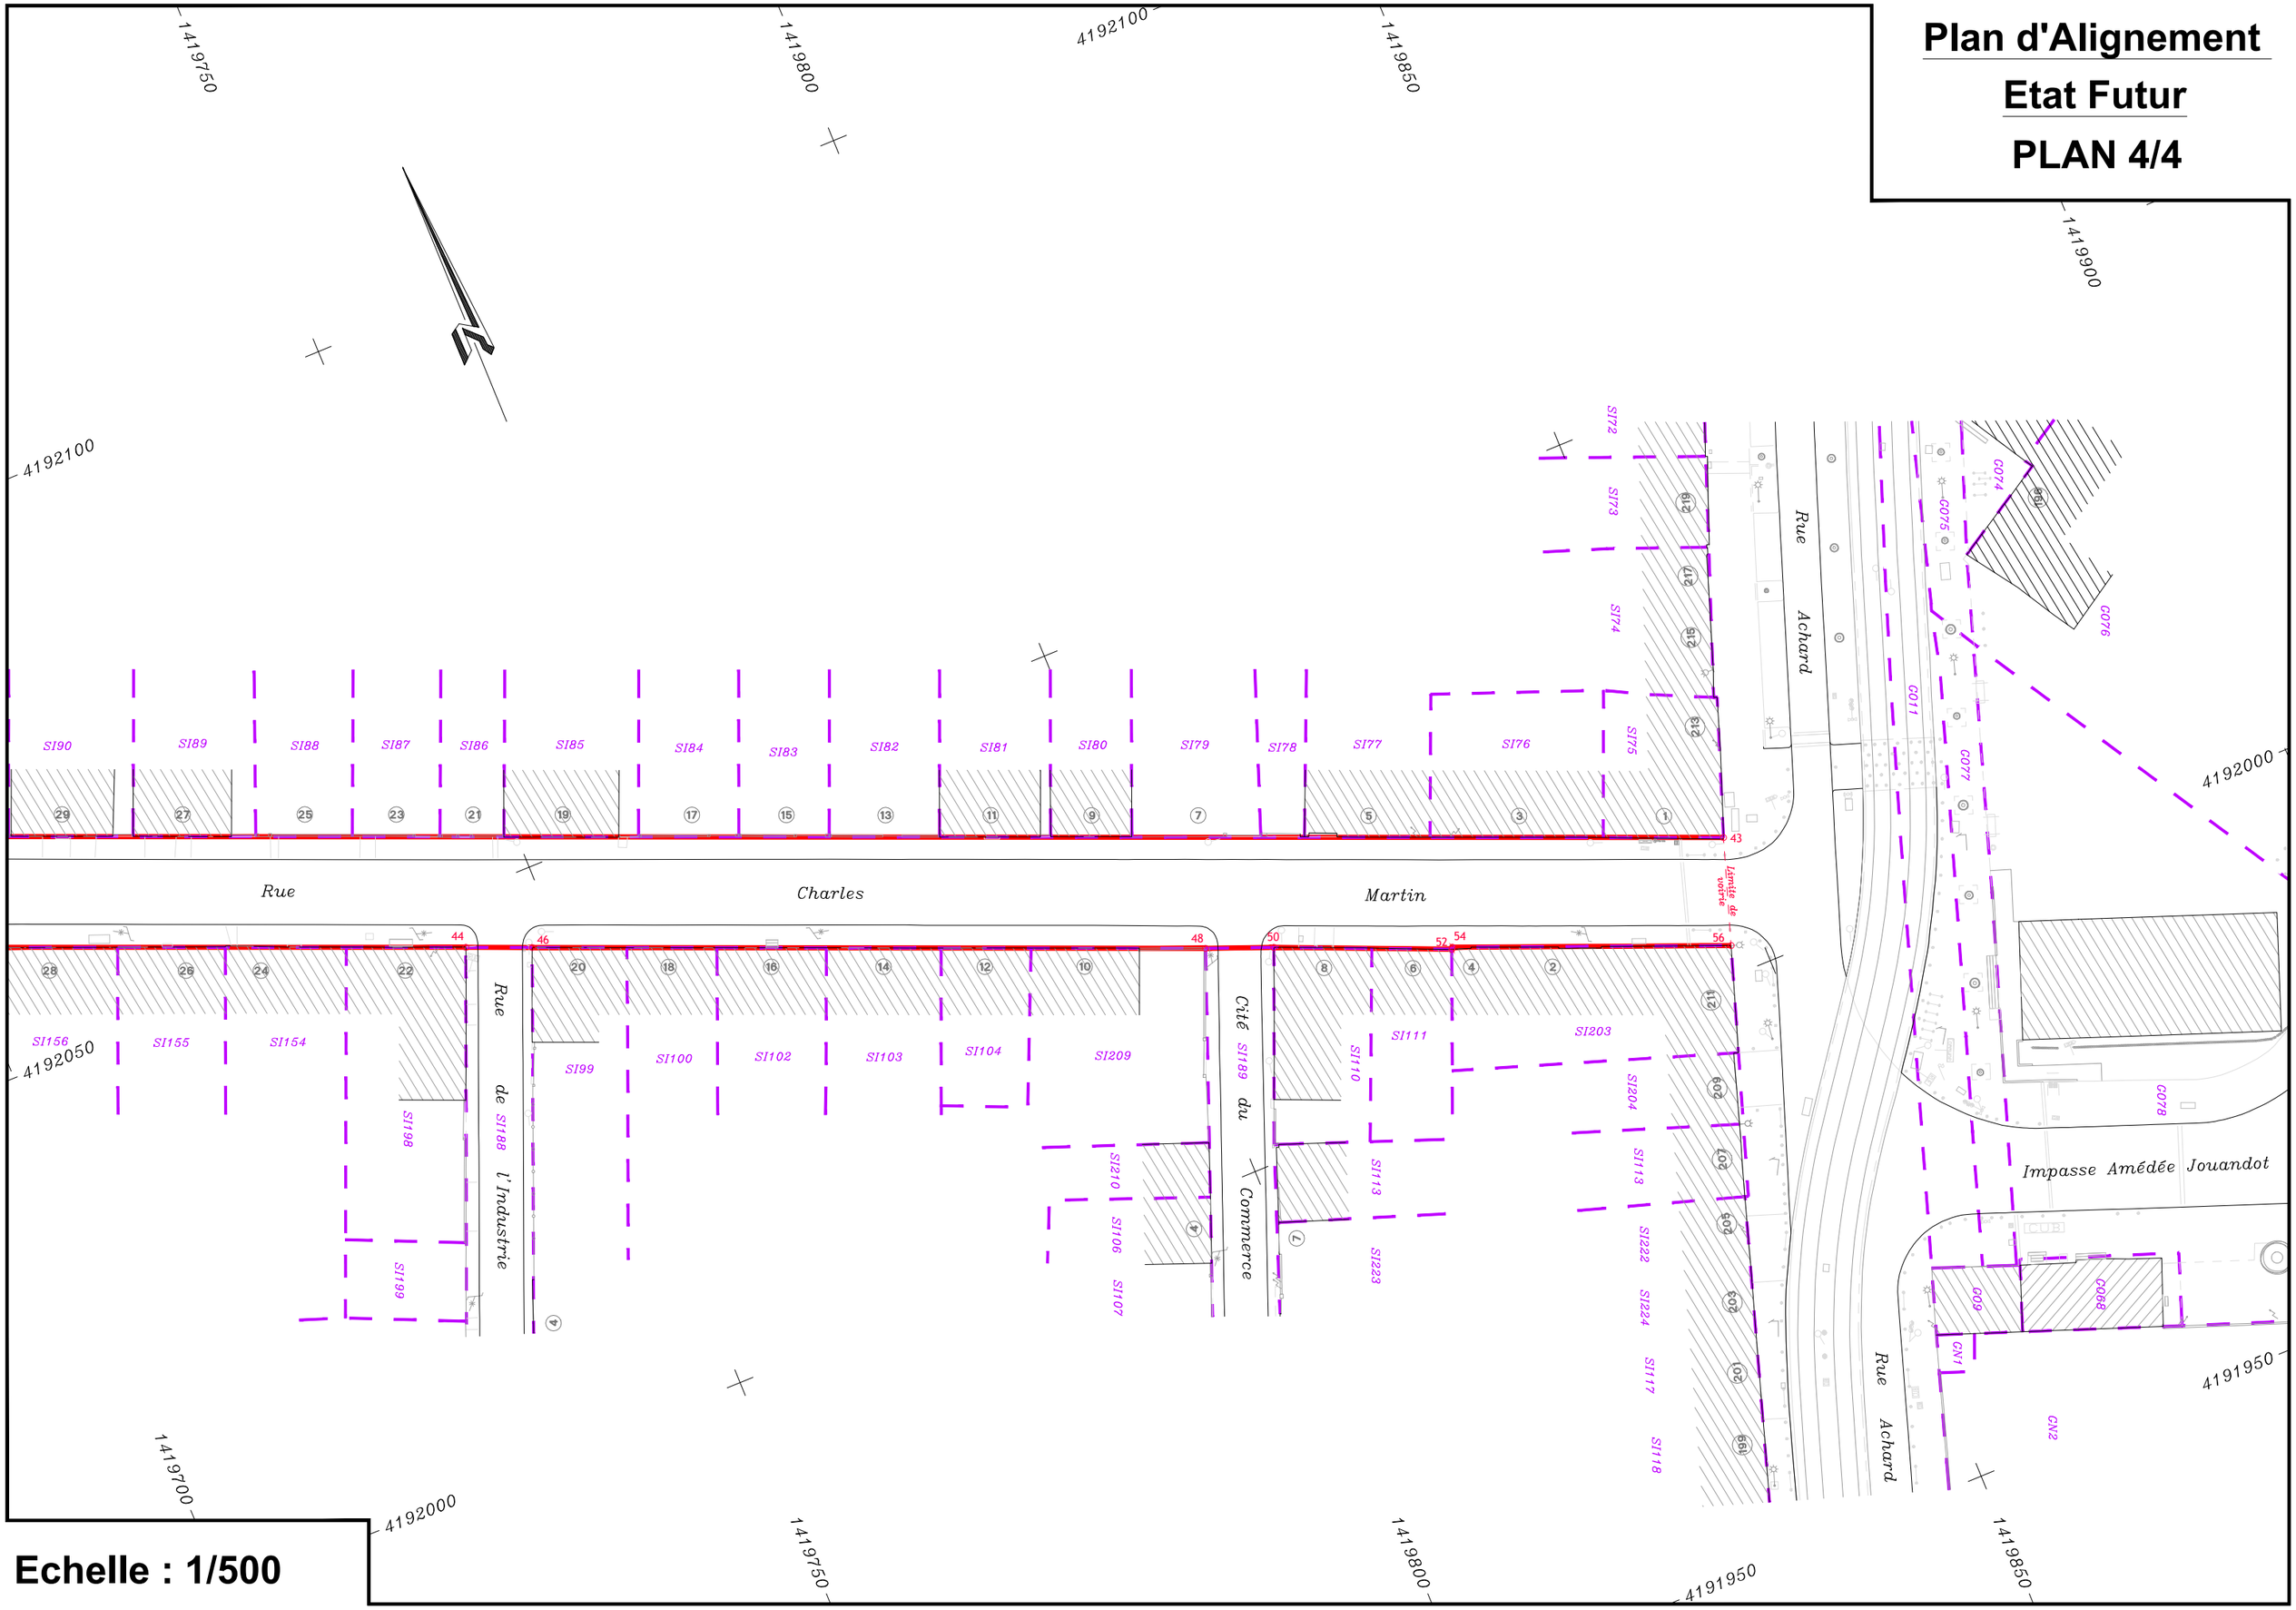

Echelle : 1/500