

LEGENDE

EL7 – Alignement approuvé le : 24/09/2010

PAA avec servitude d'Alignement existante

P.A.A existant approuvé le :

Alignement à supprimer

DPLMF (Alignement à approuver)

DPSA_Sommet d'alignement à approuver défini par ses coordonnées rectangulaires (voir tableau)

DPPARF (Parcelle du DP_Futur)

Limite parcelle cadastrale

PLU_ER_Voirie – Emplacement réservé de voirie

TABEAU DES COORDONNEES

POINTS D'ALIGNEMENT		
MAT	X	Y
1	1417423.710	4187586.700
2	1417408.060	4187586.230
3	1417434.080	4187581.720
4	1417421.620	4187580.720
5	1417446.590	4187575.790
6	1417429.050	4187577.750
7	1417452.586	4187572.932
8	1417428.580	4187576.640
9	1417458.640	4187570.000
10	1417435.510	4187573.360
11	1417465.071	4187566.902
12	1417442.010	4187570.250
13	1417471.229	4187563.924
14	1417449.600	4187566.600
15	1417476.769	4187561.203
16	1417463.840	4187559.750
17	1417482.880	4187558.270
18	1417498.070	4187543.250
19	1417488.260	4187555.740
20	1417500.600	4187542.030
21	1417493.820	4187553.030
22	1417516.819	4187526.708
23	1417499.100	4187550.480
24	1417524.720	4187519.220
25	1417504.410	4187547.910
27	1417509.230	4187543.360
29	1417529.690	4187524.130



DIRECTION GENERALE NUMERIQUE
ET SYSTEMES D'INFORMATION

- DIRECTION DE L'INFORMATION GEOGRAPHIQUE -

SERVICE TOPOGRAPHIE

COMMUNE
de BORDEAUX

ENQUETE PUBLIQUE PREALABLE
A LA MODIFICATION D'UN PLAN D'ALIGNEMENT

RUE SAINCRIC

Partie comprise entre
PLACE FRANCIS DE PRESSENSE
et
COURS PASTEUR


PLAN D'ALIGNEMENT
ETAT FUTUR

NUMERO DE CLASSEMENT	TOPORUM	MODIFICATIONS	
9584	BX2118		

DRESSE LE : 14/10/2024 PAR : D.I.G. Service Topographie Centre de Définition des Alignements l.herve@bordeaux-metropole.fr		ADMISSION LE : 15/10/2024 LE CHEF DU SERVICE TOPOGRAPHIE SYLVAIN COSTEMALE Sylvain Costemale Ingénieur du Service Topographie
--	--	---

Tel : 05 56 99 84 84 – Poste 28472 Bordeaux Métropole Esplanade Charles de Gaulle/BORDEAUX	SERVICE DEMANDEUR : BRRRS-CAUGAIN Ande 33883849 a.bertsiguingant@bordeaux-metropole.fr Pôle territorial Bordeaux – S. Pouchet
--	---

Plan d'Alignement - Etat Futur

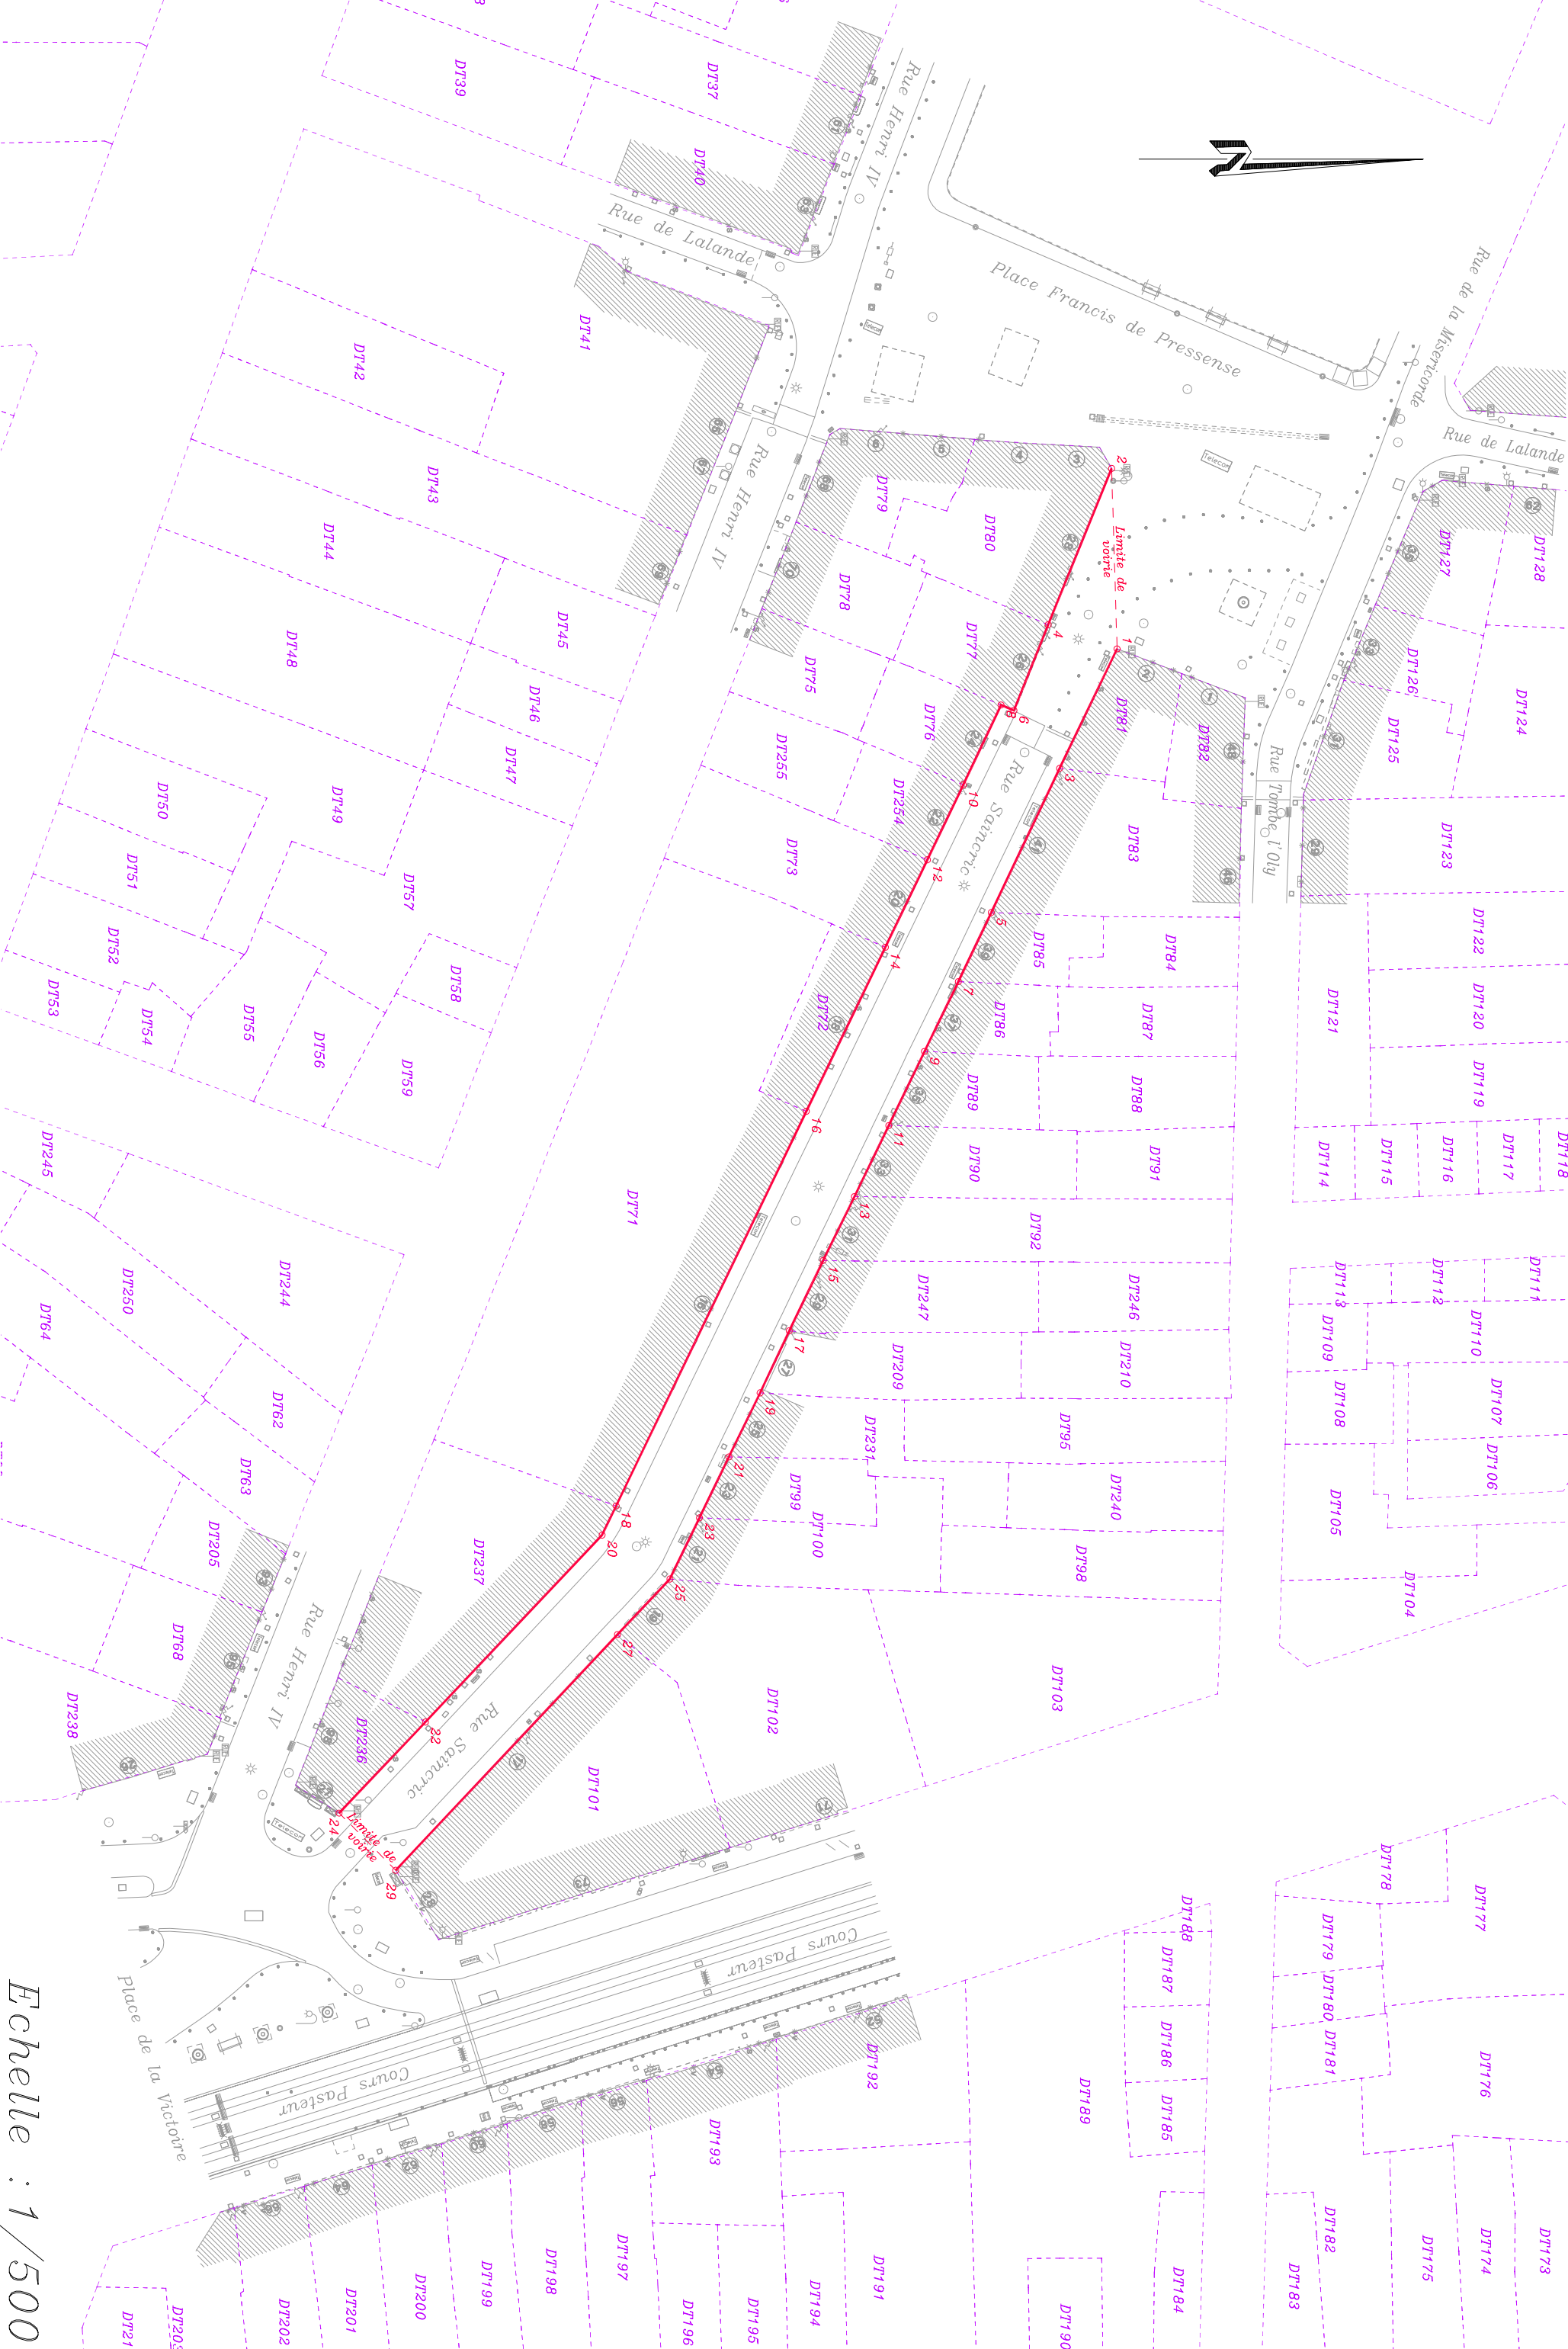

Echelle : 1/500