BORDEAUX MÉTROPOLE

DIRECTION GENERALE NUMERIQUE ET SYSTEMES D'INFORMATION

4

– DIRECTION DE L'INFORMATION GEOGRAPHIQUE –

SERVICE TOPOGRAPHIE

COMMUNE

de BORDEAUX

ENQUETE PREALABLE DU PLAN MODIFICATIF D'ALIGNEMENT

RUE DU COMMANDANT MARCHAND

Partie comprise entre Le Boulevard GEORGES POMPIDOU et la Rue de Cestas

PLAN D'ALIGNEMENT

Echelle : 1/500

NUMERO DE CLASSEMENT	MODIFICATIONS	D.I.G
BX6765		PROJETEUR : Justino DA COSTA
DRESSE LE : 20/06/2019 PAR : D.I.G. Service Topographie Centre de Définition des Alignements iranvel@bordeaux-metropole.fr Tél : 05 56 99 84 84 – Poste 28472 Bordeaux Métropole Esplanade Charles de Gaulle/BORDEAUX		ADMISSION LE : 20/06/2019 LE CHEF DU SERVICE TOPOGRAPHIE Sylvain COSTEMALE
		SERVICE DEMANDEUR : REFERENT : PERMISSION Jérôme 05.33.09.36.33 j.permission@bordeaux-metropole.fr Centre Foncier Pôle territorial Bordeaux

LEGENDE

- *Alignement approuvé le :* 17/05/1955
- *Alignement à approuver*
- 2 *Sommets de l'alignement à approuver définis par leurs coordonnées rectangulaires (voir tableau)*
- *Limites parcelles cadastre*

Tableau des Coordonnées
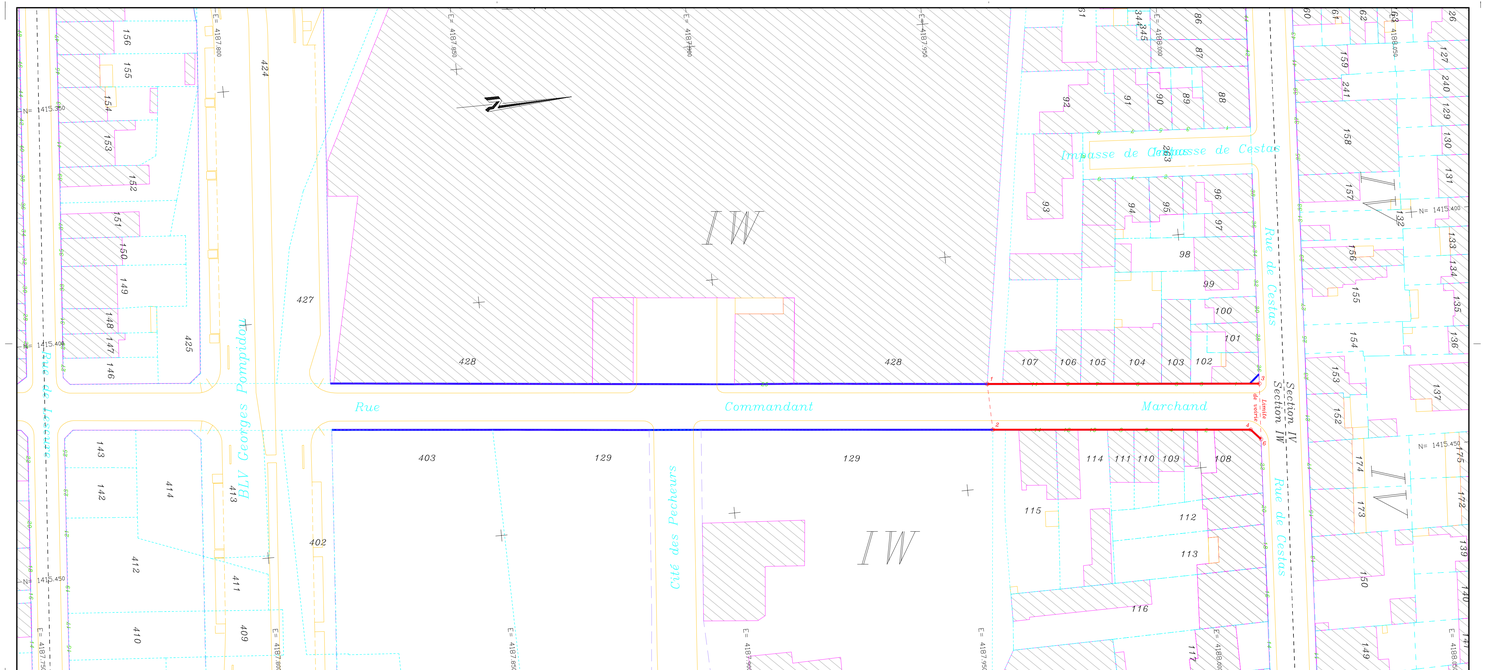
Tableau des coordonnées		
N°	X	Y
1	1415427.80	4187956.36
2	1415437.64	4187956.60
3	1415433.33	4188014.18
4	1415442.94	4188011.41
6	1415445.16	4188013.40