

DIRECTION GENERALE NUMERIQUE ²
ET SYSTEMES D'INFORMATION

DIRECTION DE L'INFORMATION GEOGRAPHIQUE


SERVICE TOPOGRAPHIE

COMMUNE
de BORDEAUX

**ENQUETE PUBLIQUE PREALABLE
A LA MODIFICATION DE PLAN D'ALIGNEMENT**

RUE ALBERT DE MUN

PLAN DE SITUATION

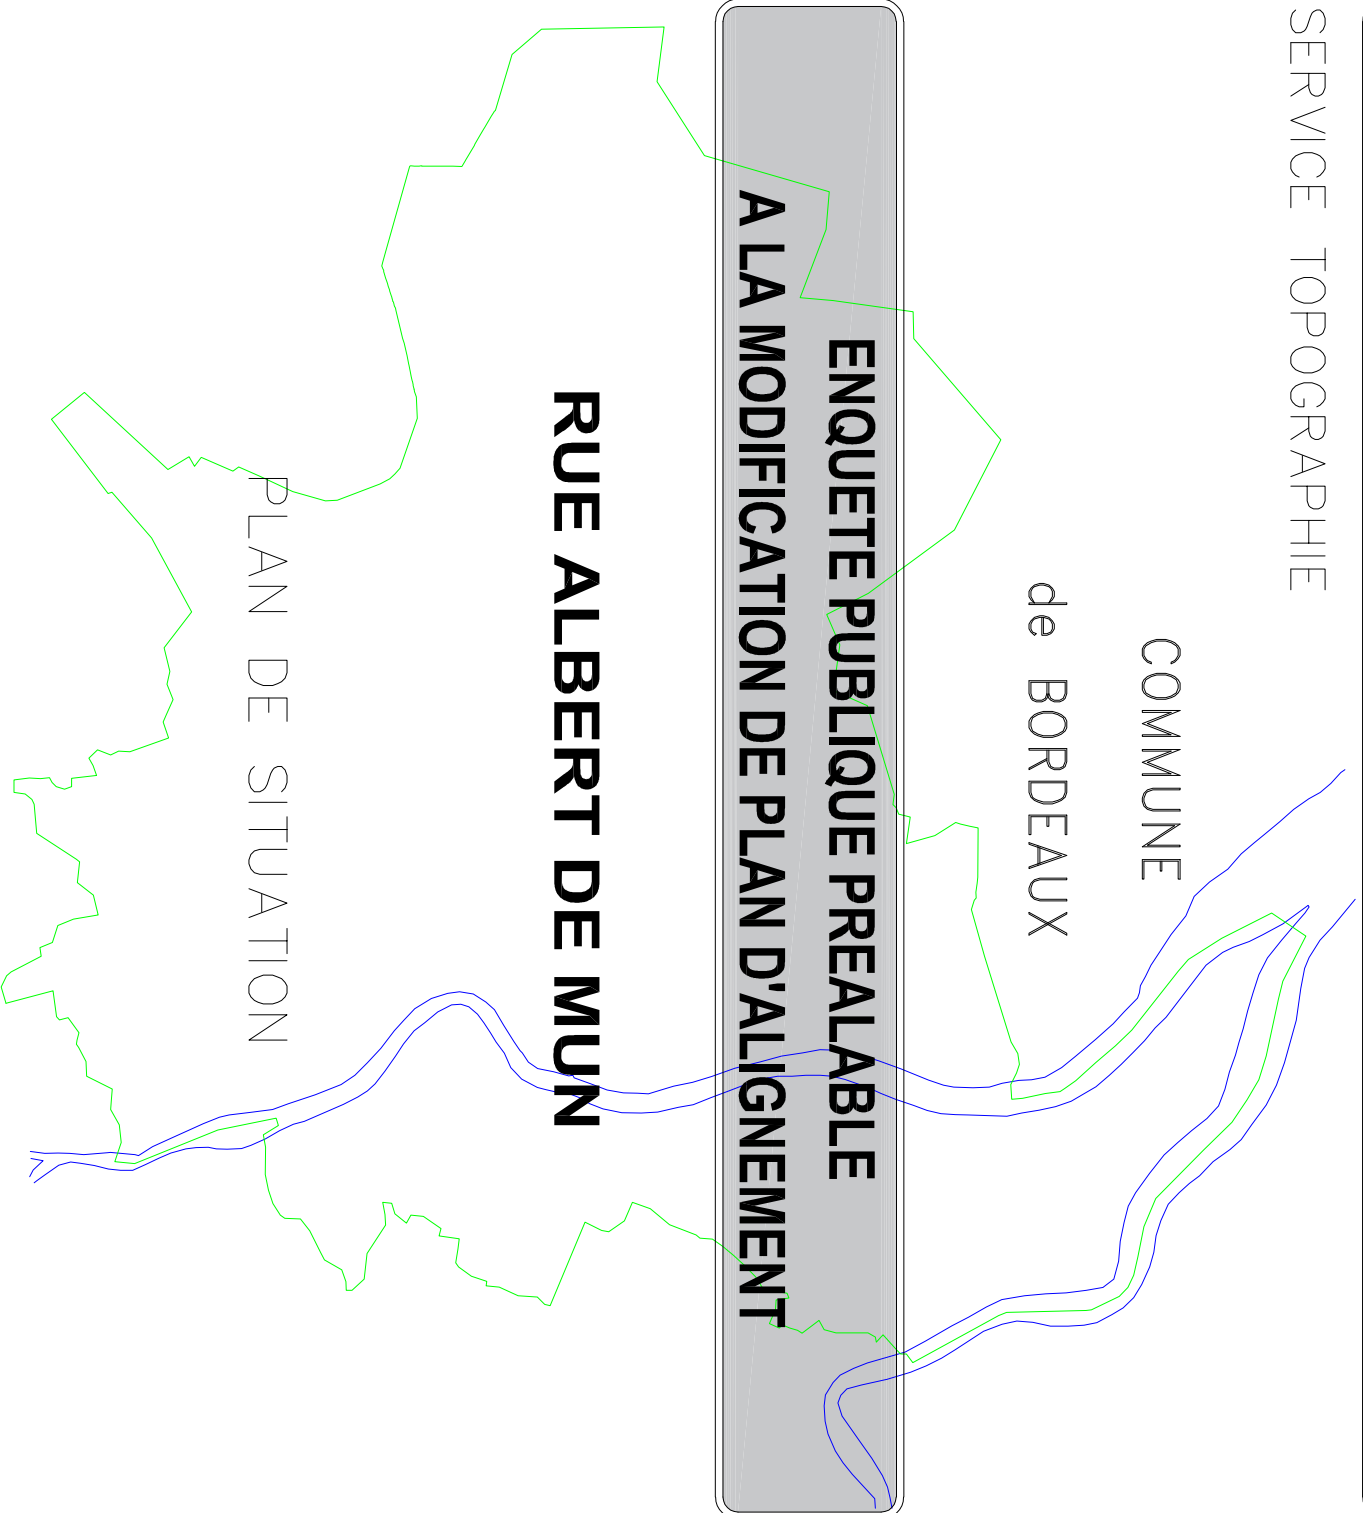

NUMERO DE CLASSEMENT
9516

MODIFICATIONS

D.I.G
PROJETEUR : Damien BRACHET

DRESSÉ LE : 20/04/2021
PAR : D.I.G.

Service Topographie
Centre de Définition des Alignements
hervé@bordeaux-metropole.fr

ADMISSION LE : 20/04/2021
LE CHEF DU SERVICE TOPOGRAPHIE
SYLVAIN COSTEMALE

Tel : 05 56 99 84 84 – Poste 28472
Bordeaux Métropole
Esplanade Charles de Gaulle/BORDEAUX

SERVICE DEMANDEUR : HANOÏ-GRANGÈRE Caroline
REPRESENTANT : c.hano@bordeaux-metropole.fr
53989829
Dr. Devl Aménagement PTBORDAUX



Esplanade Charles-de-Gaulle
33076 Bordeaux Cedex
T. 05 56 99 84 84
F. 05 56 96 19 40
www.bordeaux-metropole.fr

