

DIRECTION DE L'INFORMATION GÉOGRAPHIQUE


SERVICE TOPOGRAPHIE

COMMUNE
de BORDEAUX

**ENQUÊTE PUBLIQUE PRÉALABLE
À LA MODIFICATION DE PLAN D'ALIGNEMENT**

RUE DU SACRE-CŒUR

PLAN DE SITUATION

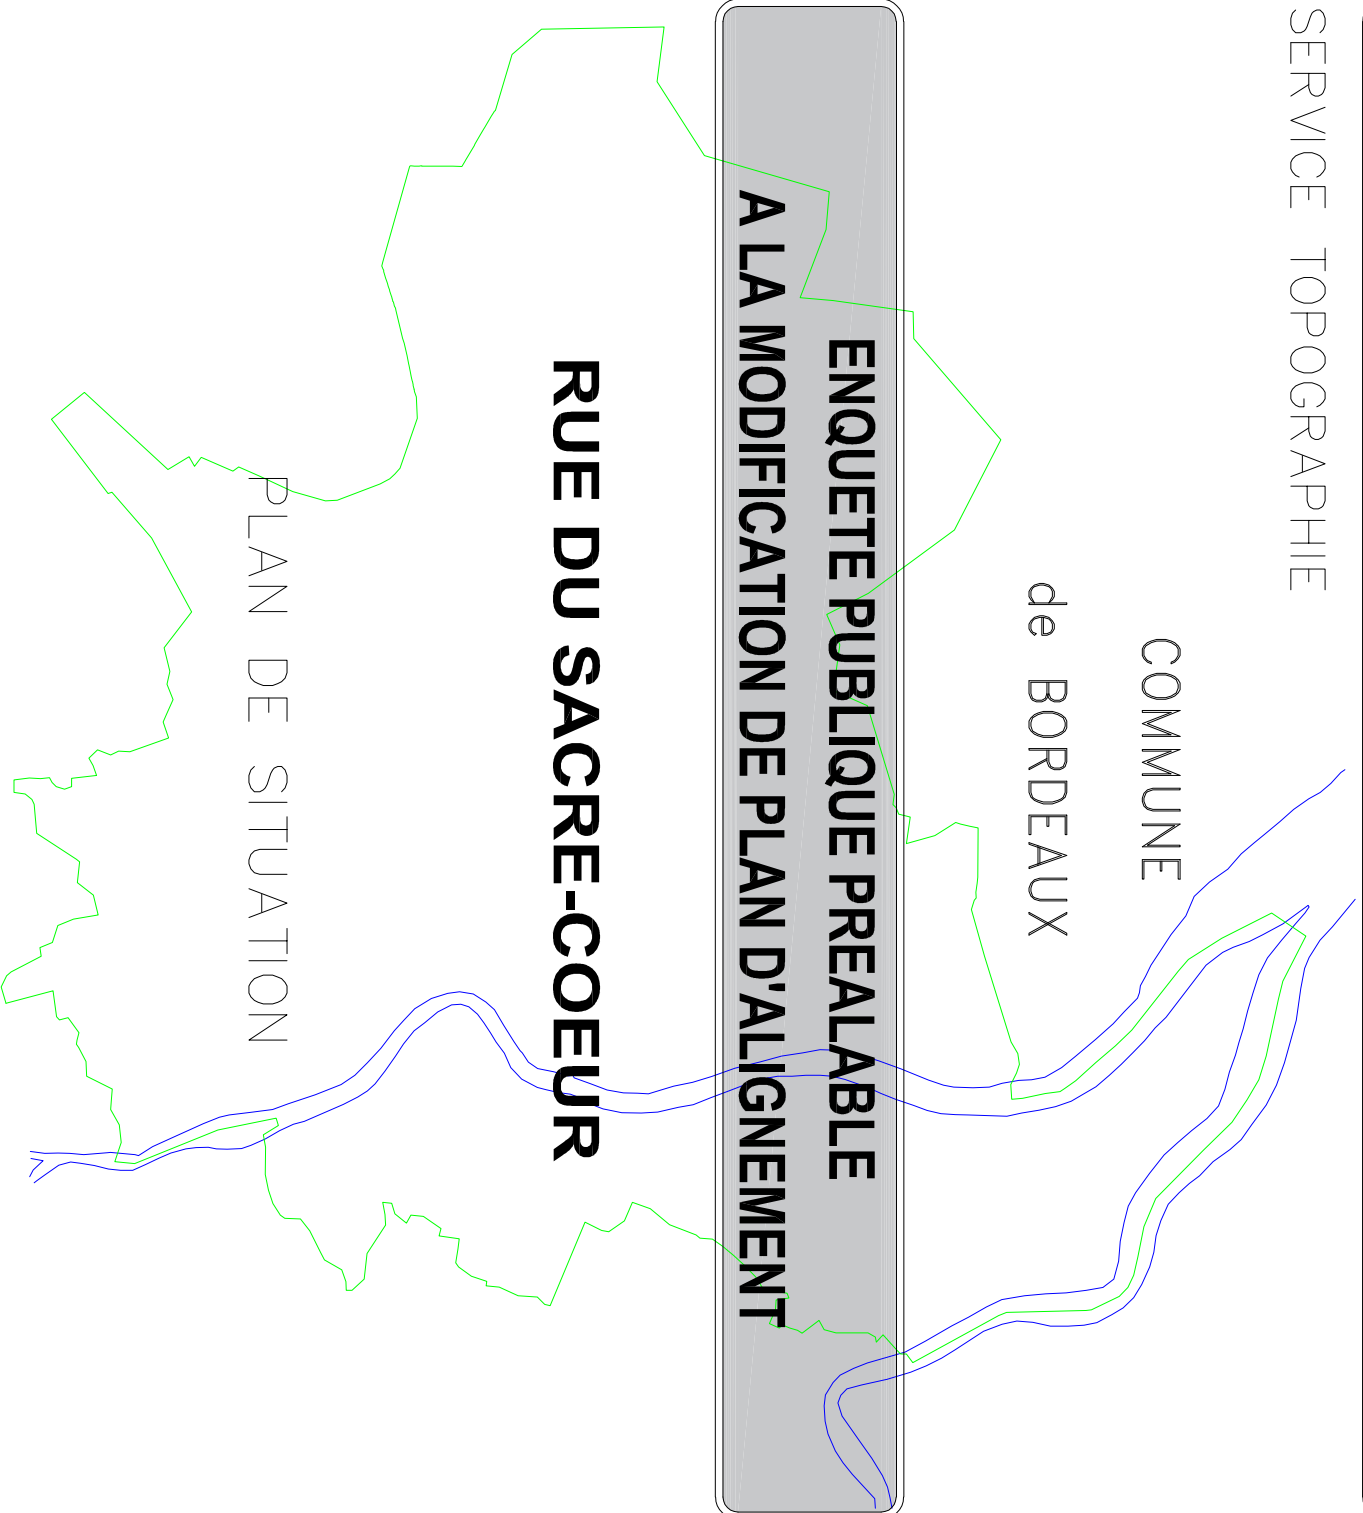

NUMÉRO DE CLASSEMENT
9504

MODIFICATIONS

D.L.G.
PRODUCTEUR : Damien BRACHET

ADRESSE LE : 29/04/2021
PAR : D.L.G.

Service Topographie
Centre de Définition des Alignements
herve@bordeaux-metropole.fr

ADMISSION LE : 29/04/2021
LE CHEF DU SERVICE TOPOGRAPHIE
SYLVAIN COSTEMALE

Tel : 05 56 99 84 84 – Poste 28472
Bordeaux Métropole
Esplanade Charles de Gaulle/BORDEAUX

SERVICE DEMANDEUR : HANOÏ-GRANGÈRE Caroline
REPRESENTANT : c.hano@bordeaux-metropole.fr
53989829
Dir. Dev. Aménagement TERRITORIAUX

