



DIRECTION GENERALE NUMERIQUE
ET SYSTEMES D'INFORMATION

- DIRECTION DE L'INFORMATION GEOGRAPHIQUE -

SERVICE TOPOGRAPHIE


LEGENDE

- Servitude d'Alignement existante approuvée le : [06/05/1952](#)
- Plan d'Alignement existant approuvé le :
- Alignement à supprimer
- Alignement à approuver
- N° Sommet d'alignement à approuver défini par ses coordonnées rectangulaires (voir tableau)
- Limite parcelle cadastrale
- Emplacement réservé de voirie

TABLEAU DES COORDONNEES

N°	POINTS D'ALIGNEMENT	
	X	Y
1	1415716.88	4188566.65
2	1415723.39	4188567.05
3	1415716.95	4188566.51
4	1415718.25	4188552.01
5	1415712.07	4188550.38
6	1415714.76	4188541.98
7	1415701.42	4188526.68
8	1415711.08	4188531.16
9	1415699.17	4188526.71
10	1415708.02	4188522.09
11	1415698.23	4188524.00
12	1415706.04	4188516.33
13	1415696.73	4188519.78
14	1415703.52	4188508.97
15	1415694.92	4188514.55
16	1415701.00	4188501.66
17	1415691.96	4188505.95
18	1415699.18	4188496.35
19	1415690.04	4188500.32
20	1415696.99	4188490.03
21	1415688.42	4188495.59
22	1415695.40	4188485.40
23	1415687.11	4188491.72
24	1415693.39	4188479.58
25	1415685.34	4188486.60
26	1415691.84	4188475.17
27	1415682.64	4188478.78
28	1415689.92	4188469.68
29	1415680.72	4188473.21
30	1415688.92	4188466.62
31	1415679.25	4188468.83
32	1415686.80	4188460.48
33	1415677.70	4188464.17
34	1415684.24	4188452.88
35	1415674.96	4188456.20
36	1415682.21	4188446.89
37	1415672.45	4188448.90
38	1415680.05	4188440.51
39	1415669.83	4188441.24
40	1415676.96	4188431.44
41	1415668.06	4188435.96
42	1415673.98	4188422.61
43	1415666.22	4188430.52
44	1415670.98	4188413.86
45	1415664.32	4188424.93
46	1415668.44	4188406.32
47	1415661.36	4188416.33
48	1415666.17	4188399.60
49	1415659.71	4188411.67
50	1415664.19	4188391.93
51	1415658.13	4188407.06
52	1415662.61	4188385.47
53	1415656.41	4188402.01
54	1415659.60	4188373.08
55	1415655.24	4188397.12
56	1415659.12	4188371.08
57	1415664.09	4188392.47
58	1415659.39	4188370.81
59	1415652.16	4188384.67
61	1415651.61	4188382.12
63	1415651.08	4188379.93
65	1415648.94	4188371.36

**ENQUETE PUBLIQUE PREALABLE
A LA MODIFICATION D'UN PLAN D'ALIGNEMENT**

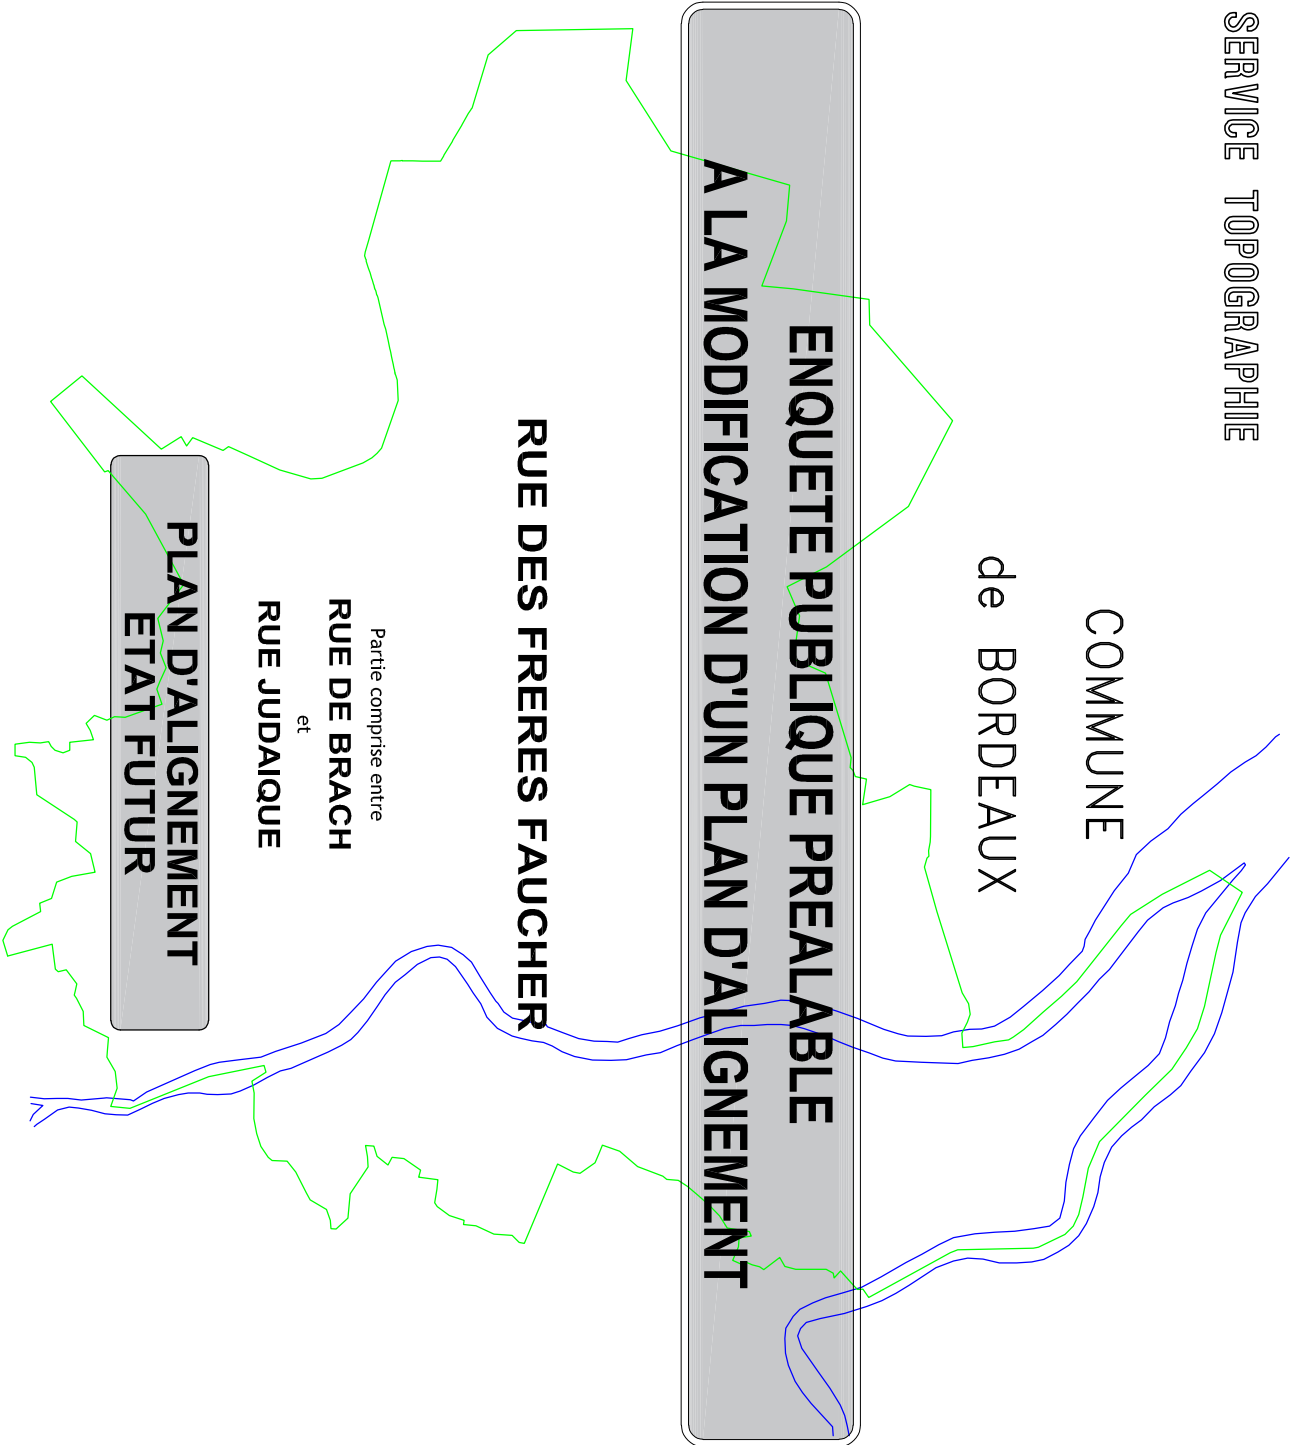

RUE DES FRERES FAUCHER

NUMERO DE CLASSEMENT
9539

MODIFICATIONS

D.L.C. Justine DA COSTA
PROJETANT :

DRESSE LE : 07/09/2022
PAR : D.L.C.
Service Topographie
Centre de Définition des Alignements
lherve@bordeaux-metropole.fr


ADMISSION LE : 08/09/2022
LE CHEF DU SERVICE TOPOGRAPHIE
SYLVAIN COSTEMALE

Sylvain Costemale
Ingénieur de Service Topographie

Tel : 05 56 99 84 84 - Poste 28472
Bordeaux Métropole
Espace Charles de Gaulle/BORDEAUX

SERVICE DEMANDEUR :

BERNARD-GILQUIN Aude
33080849
a.lherve@bordeaux-metropole.fr
Pôle Territorial Bordeaux - S. Pecher

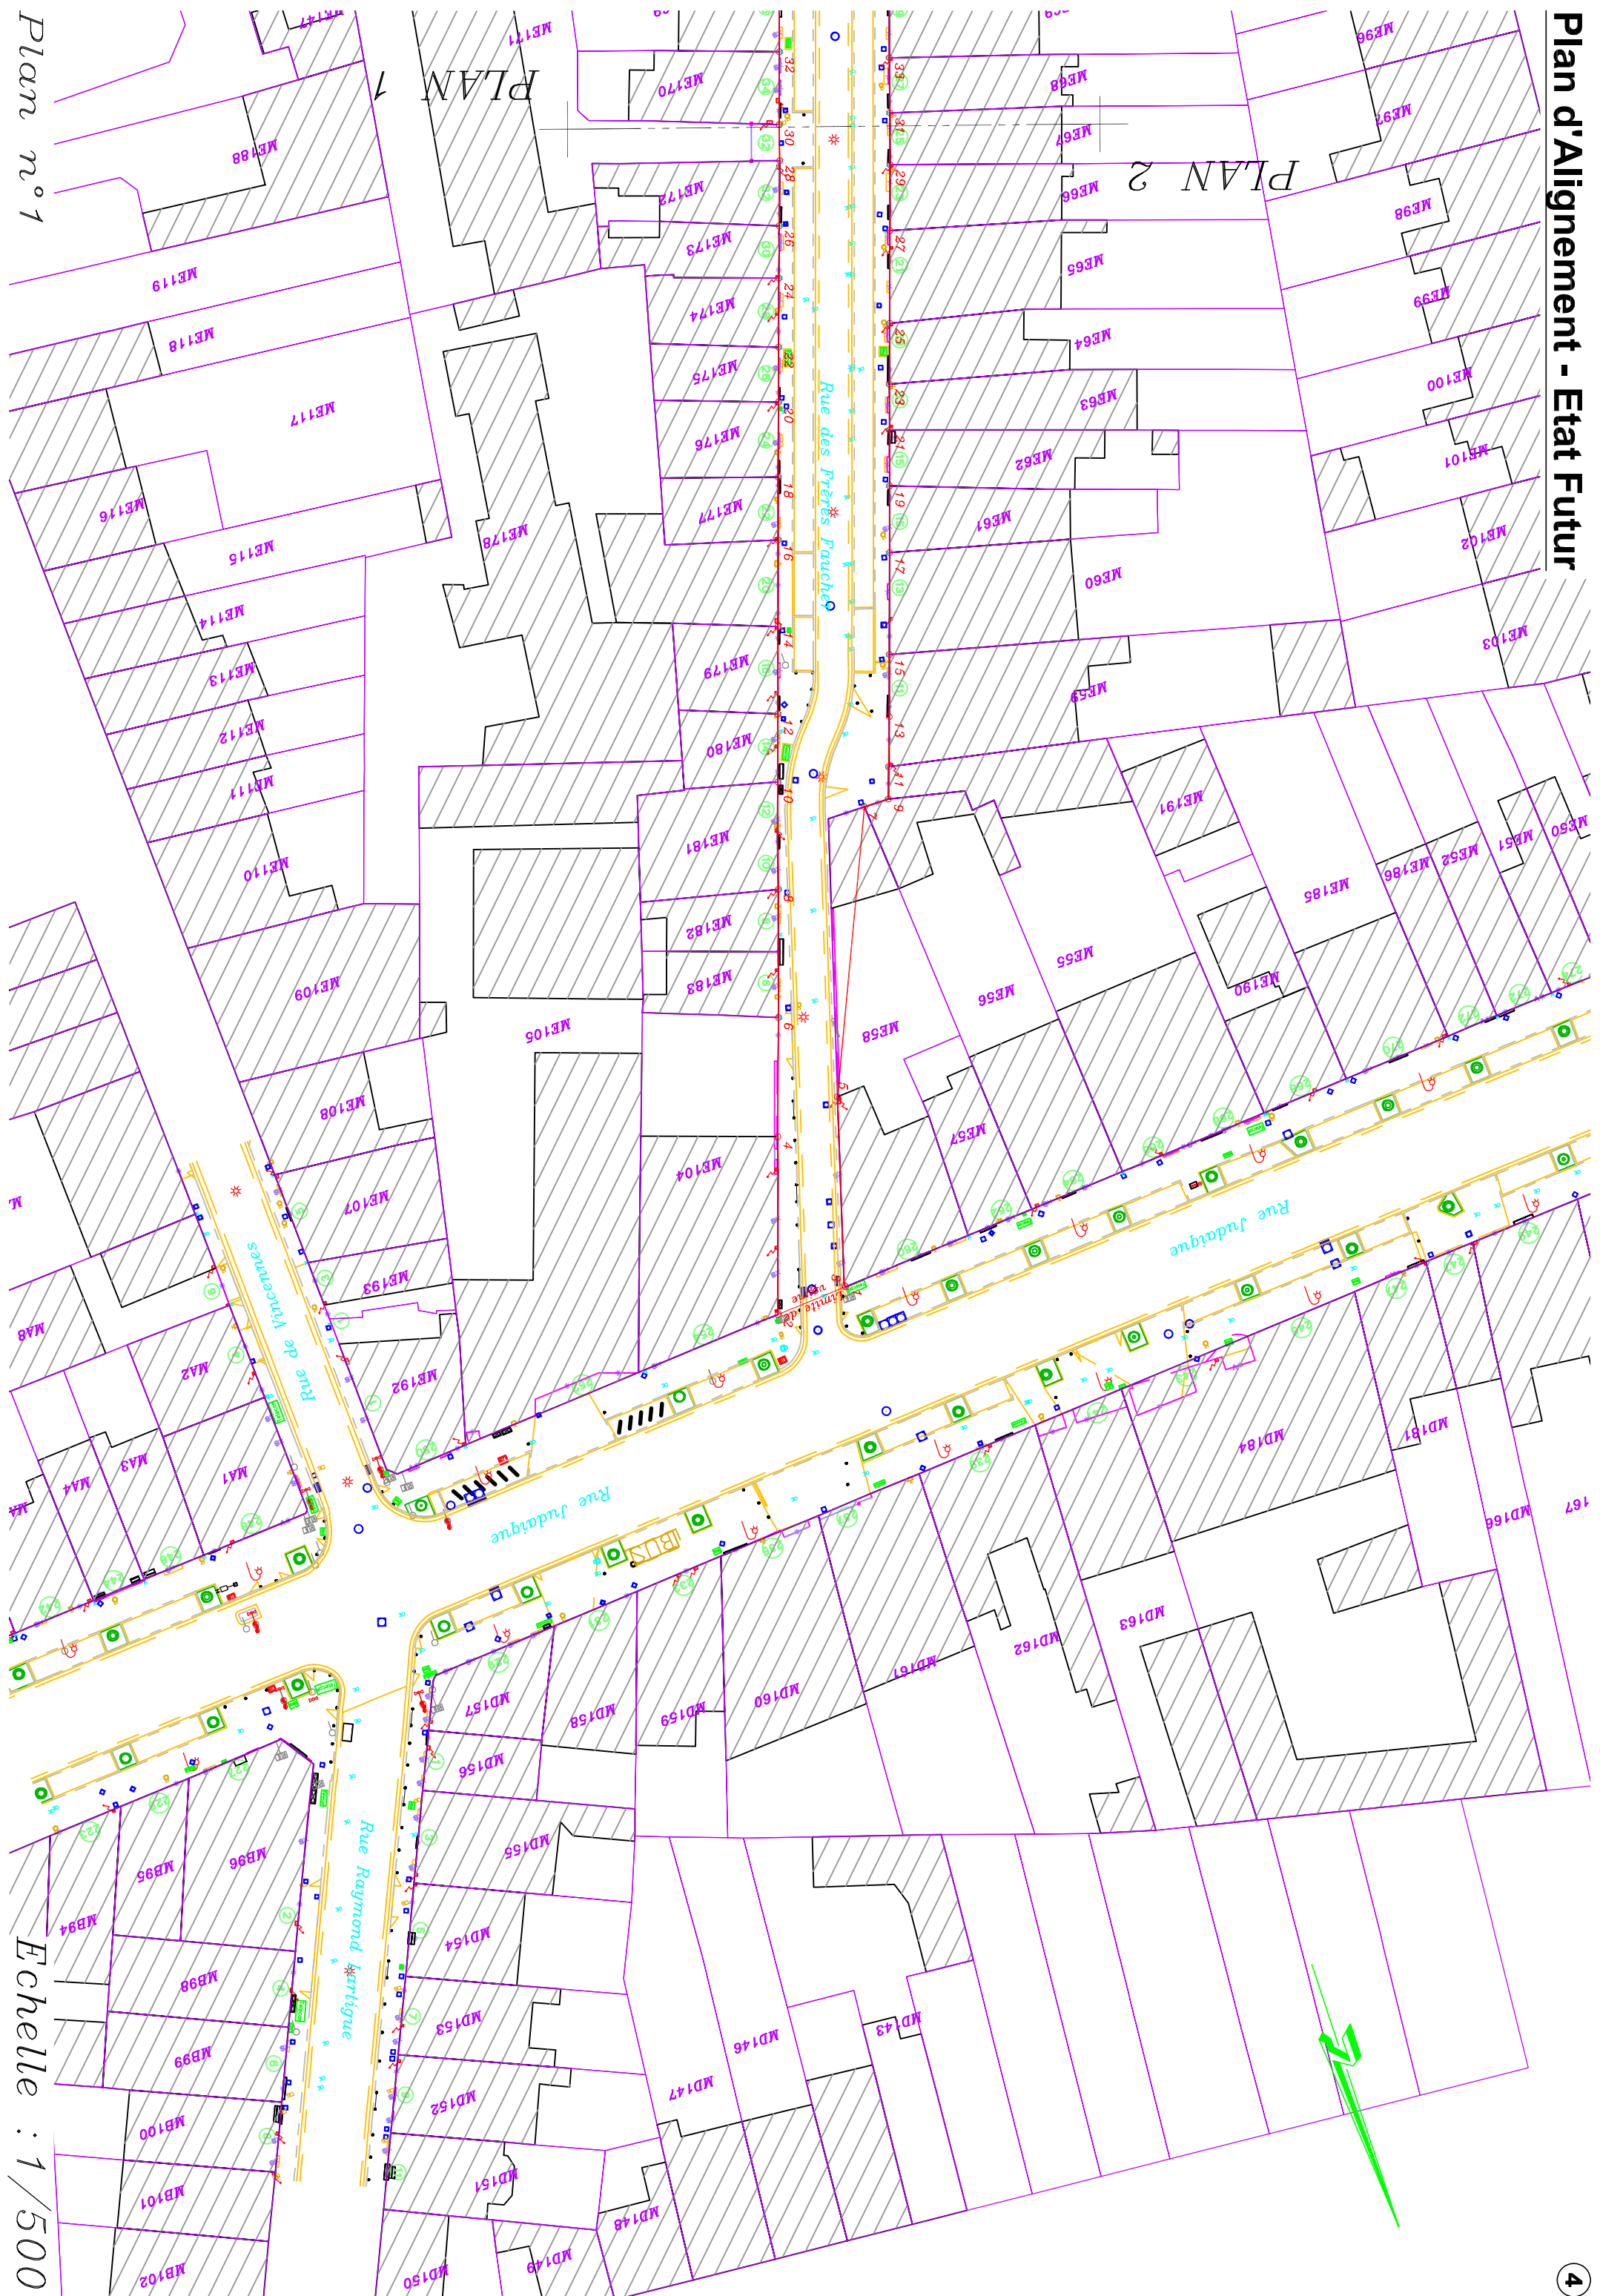

Plan n°1

Echelle : 1/500

