

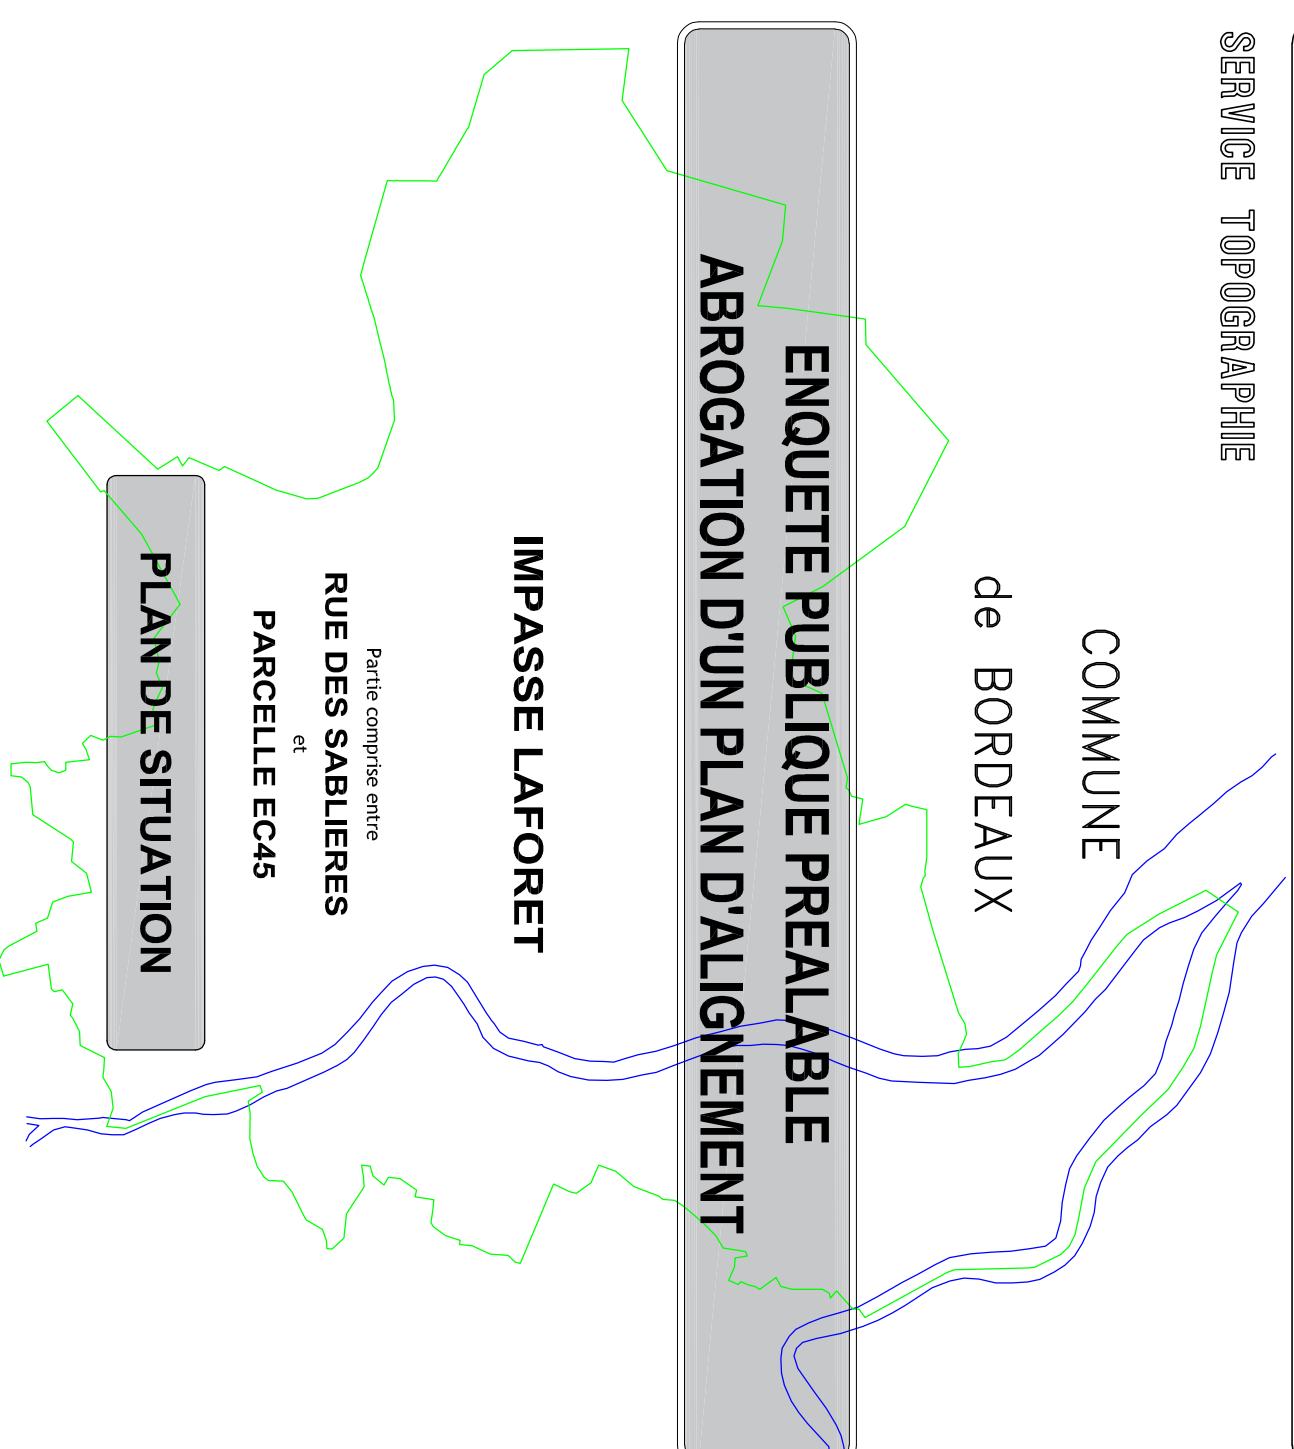


- DIRECTION DE L'INFORMATION GEOGRAPHIQUE -

SERVICE TOPOGRAPHIE

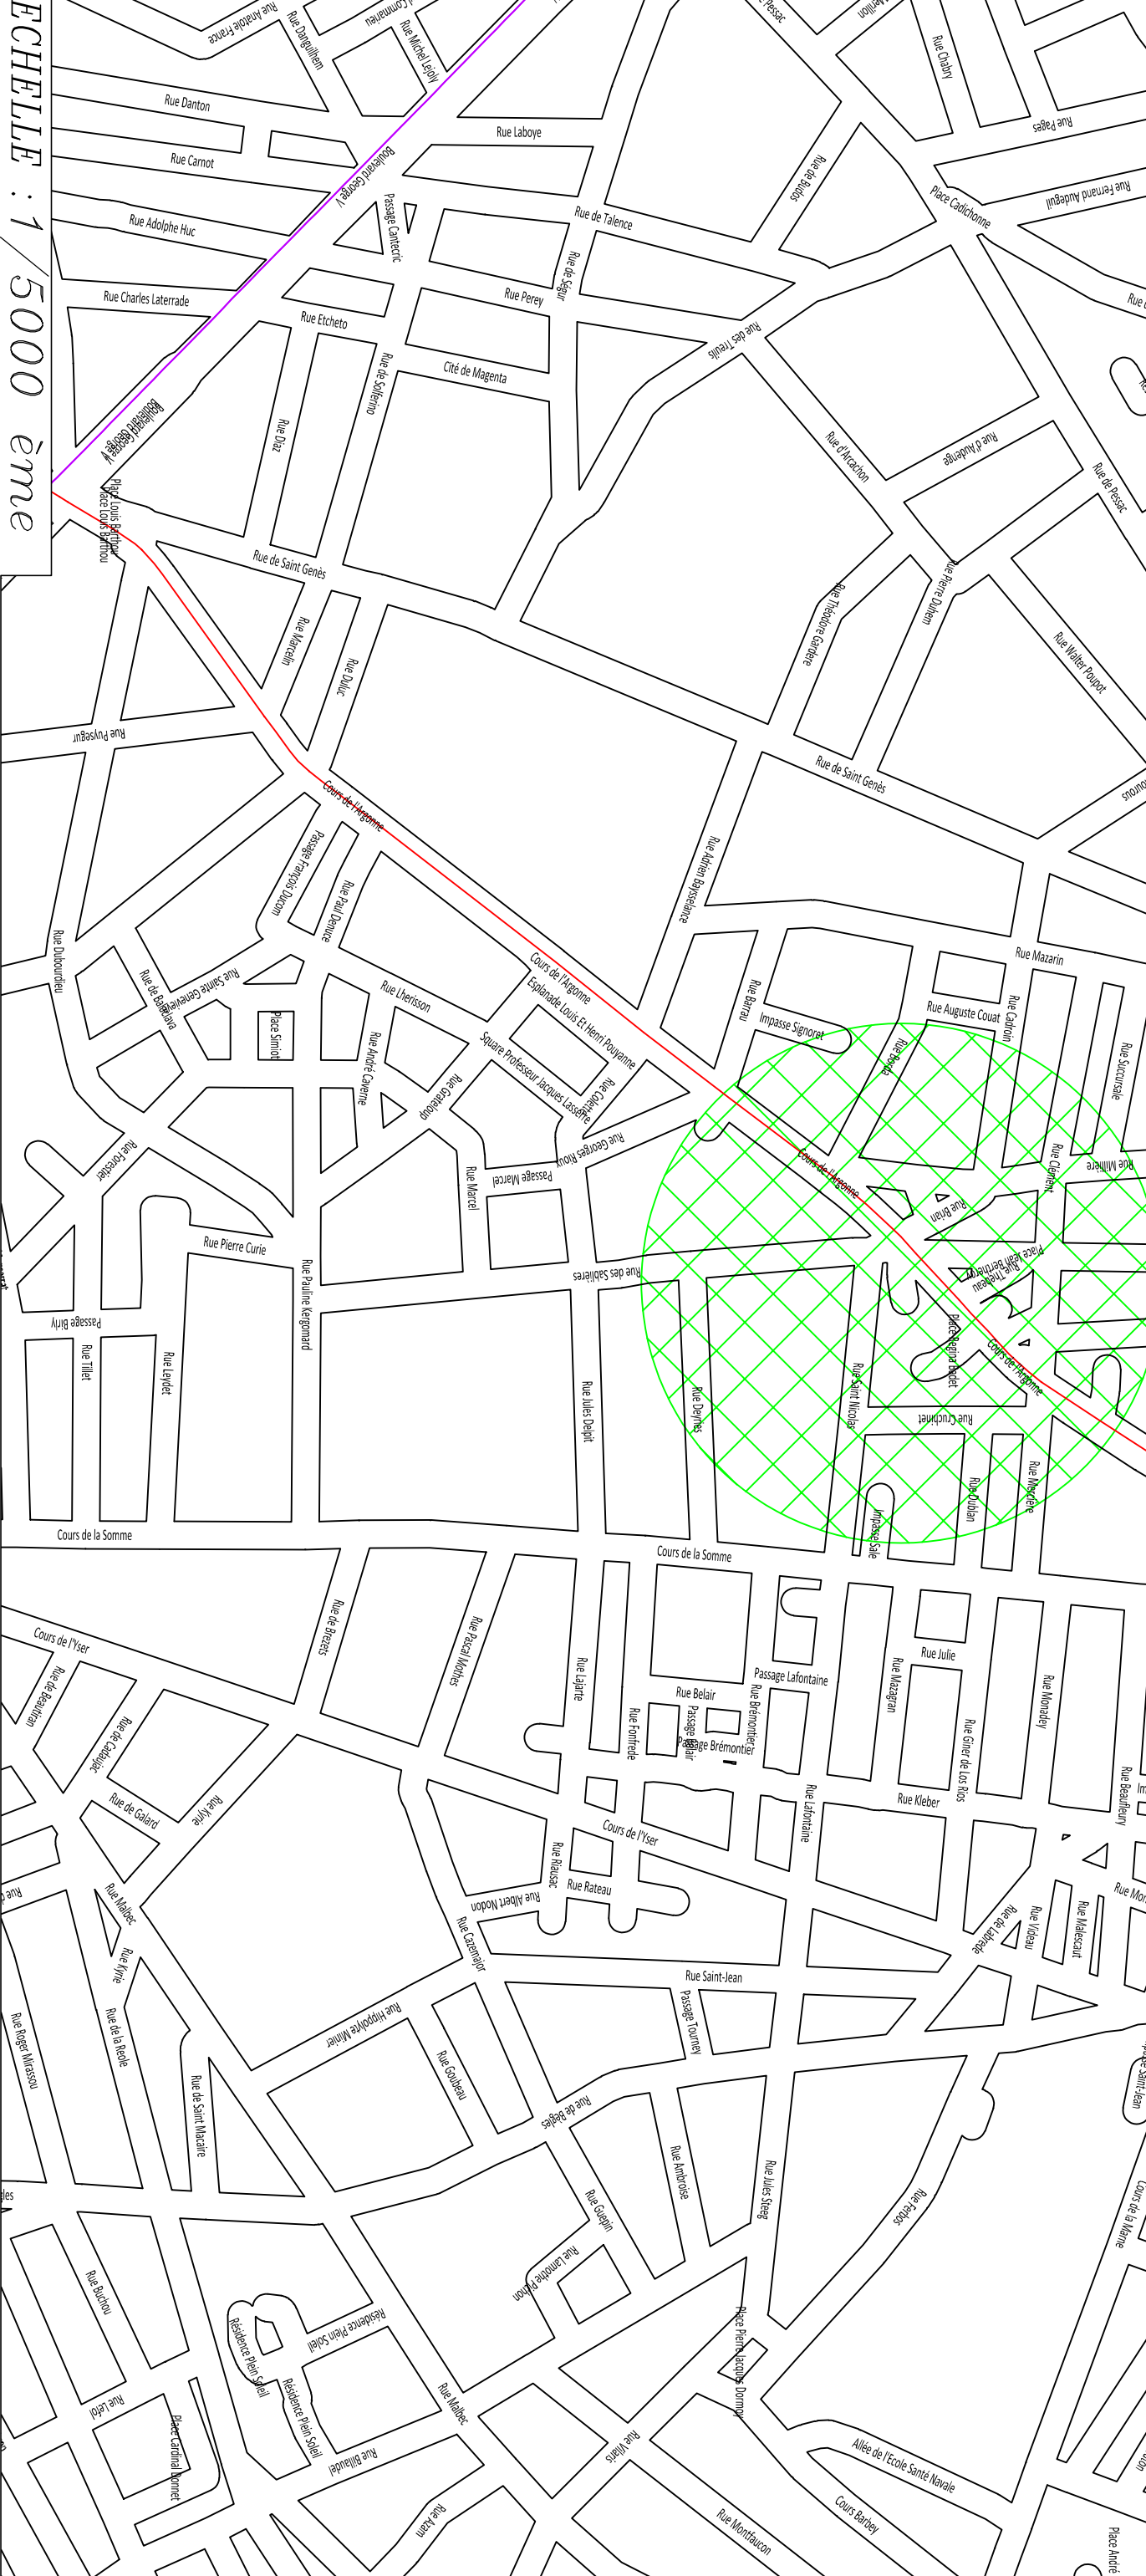

NUMERO DE CLASSEMENT 9530	MODIFICATIONS	D.I.C DOMINEN BRACHET
DRESSE LE : 14/09/2022 PAR : D.I.C. Service Topographie Centre de Définition des Alignements lieve@bordeaux-metropole.fr		ADMISSION LE : 15/09/2022 LE CHEF DU SERVICE TOPOGRAPHIE SYLVAIN COSTEMALE Sylvain Costemale Ingénieur de Service Topographie
Tel : 05 56 99 84 84 - Poste 28472 Bordeaux Métropole Esplanade Charles de Gaulle/BORDEAUX www.bordeaux-metropole.fr		SERVICE DEMANDEUR : BERCOS-CAILLON Aude 330898849 a.bercos@bordeaux-metropole.fr Pôle Territorial Bordeaux - S. Pouchet

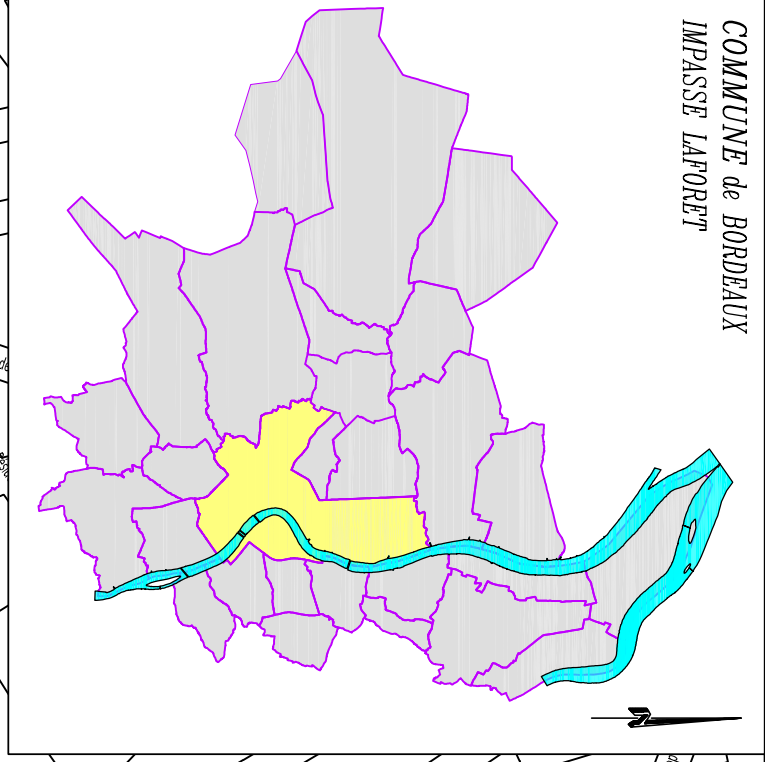

ECHELLE : 1 / 5000 ème