








LEGENDE

-  Servitude d'Alignement existante approuvée le :
-  Plan d'Alignement existant approuvé le : **10/04/1885**
-  Alignement à supprimer
-  Alignement à approuver
-  Sommet d'alignement à approuver défini par ses coordonnées rectangulaires (voir tableau)
-  Limite parcelle cadastrale
-  Emplacement réservé de voirie



DIRECTION GENERALE NUMERIQUE
ET SYSTEMES D'INFORMATION

- DIRECTION DE L'INFORMATION GEOGRAPHIQUE -

SERVICE TOPOGRAPHIE

COMMUNE
de BORDEAUX


**ENQUETE PUBLIQUE PREALABLE
A LA MODIFICATION D'UN PLAN D'ALIGNEMENT**

ABROGATION PARTIEL DU PLAN D'ALIGNEMENT


**COURS DE LUZE
LIAISON COURS DE LUZE - BLV GODARD**

Partie comprise entre
BOULEVARD GODARD
et
RUE CAMILLE GODARD

**PLAN D'ALIGNEMENT
ETAT EXISTANT**

NUMERO DE CLASSEMENT 9531	MODIFICATIONS	D.I.G PROJETEUR : Justino DA COSTA
DRESSE LE : 12/09/2022 PAR : D.I.G. Service Topographie Centre de Définition des Alignements lherve@bordeaux-metropole.fr		ADMISSION LE : 13/09/2022 LE CHEF DU SERVICE TOPOGRAPHIE SYLVAIN COSTEMALE 
Tel : 05 56 99 84 84 - Poste 28472 Bordeaux Métropole Espace Charles de Gaulle/BORDEAUX		SERVICE DEMANDEUR : BERCS-CAILLIN Aude 33083849 a.lherve@bordeaux-metropole.fr Pôle Territorial Bordeaux - S. Pencher

Plan d'Alignement - Etat Existant

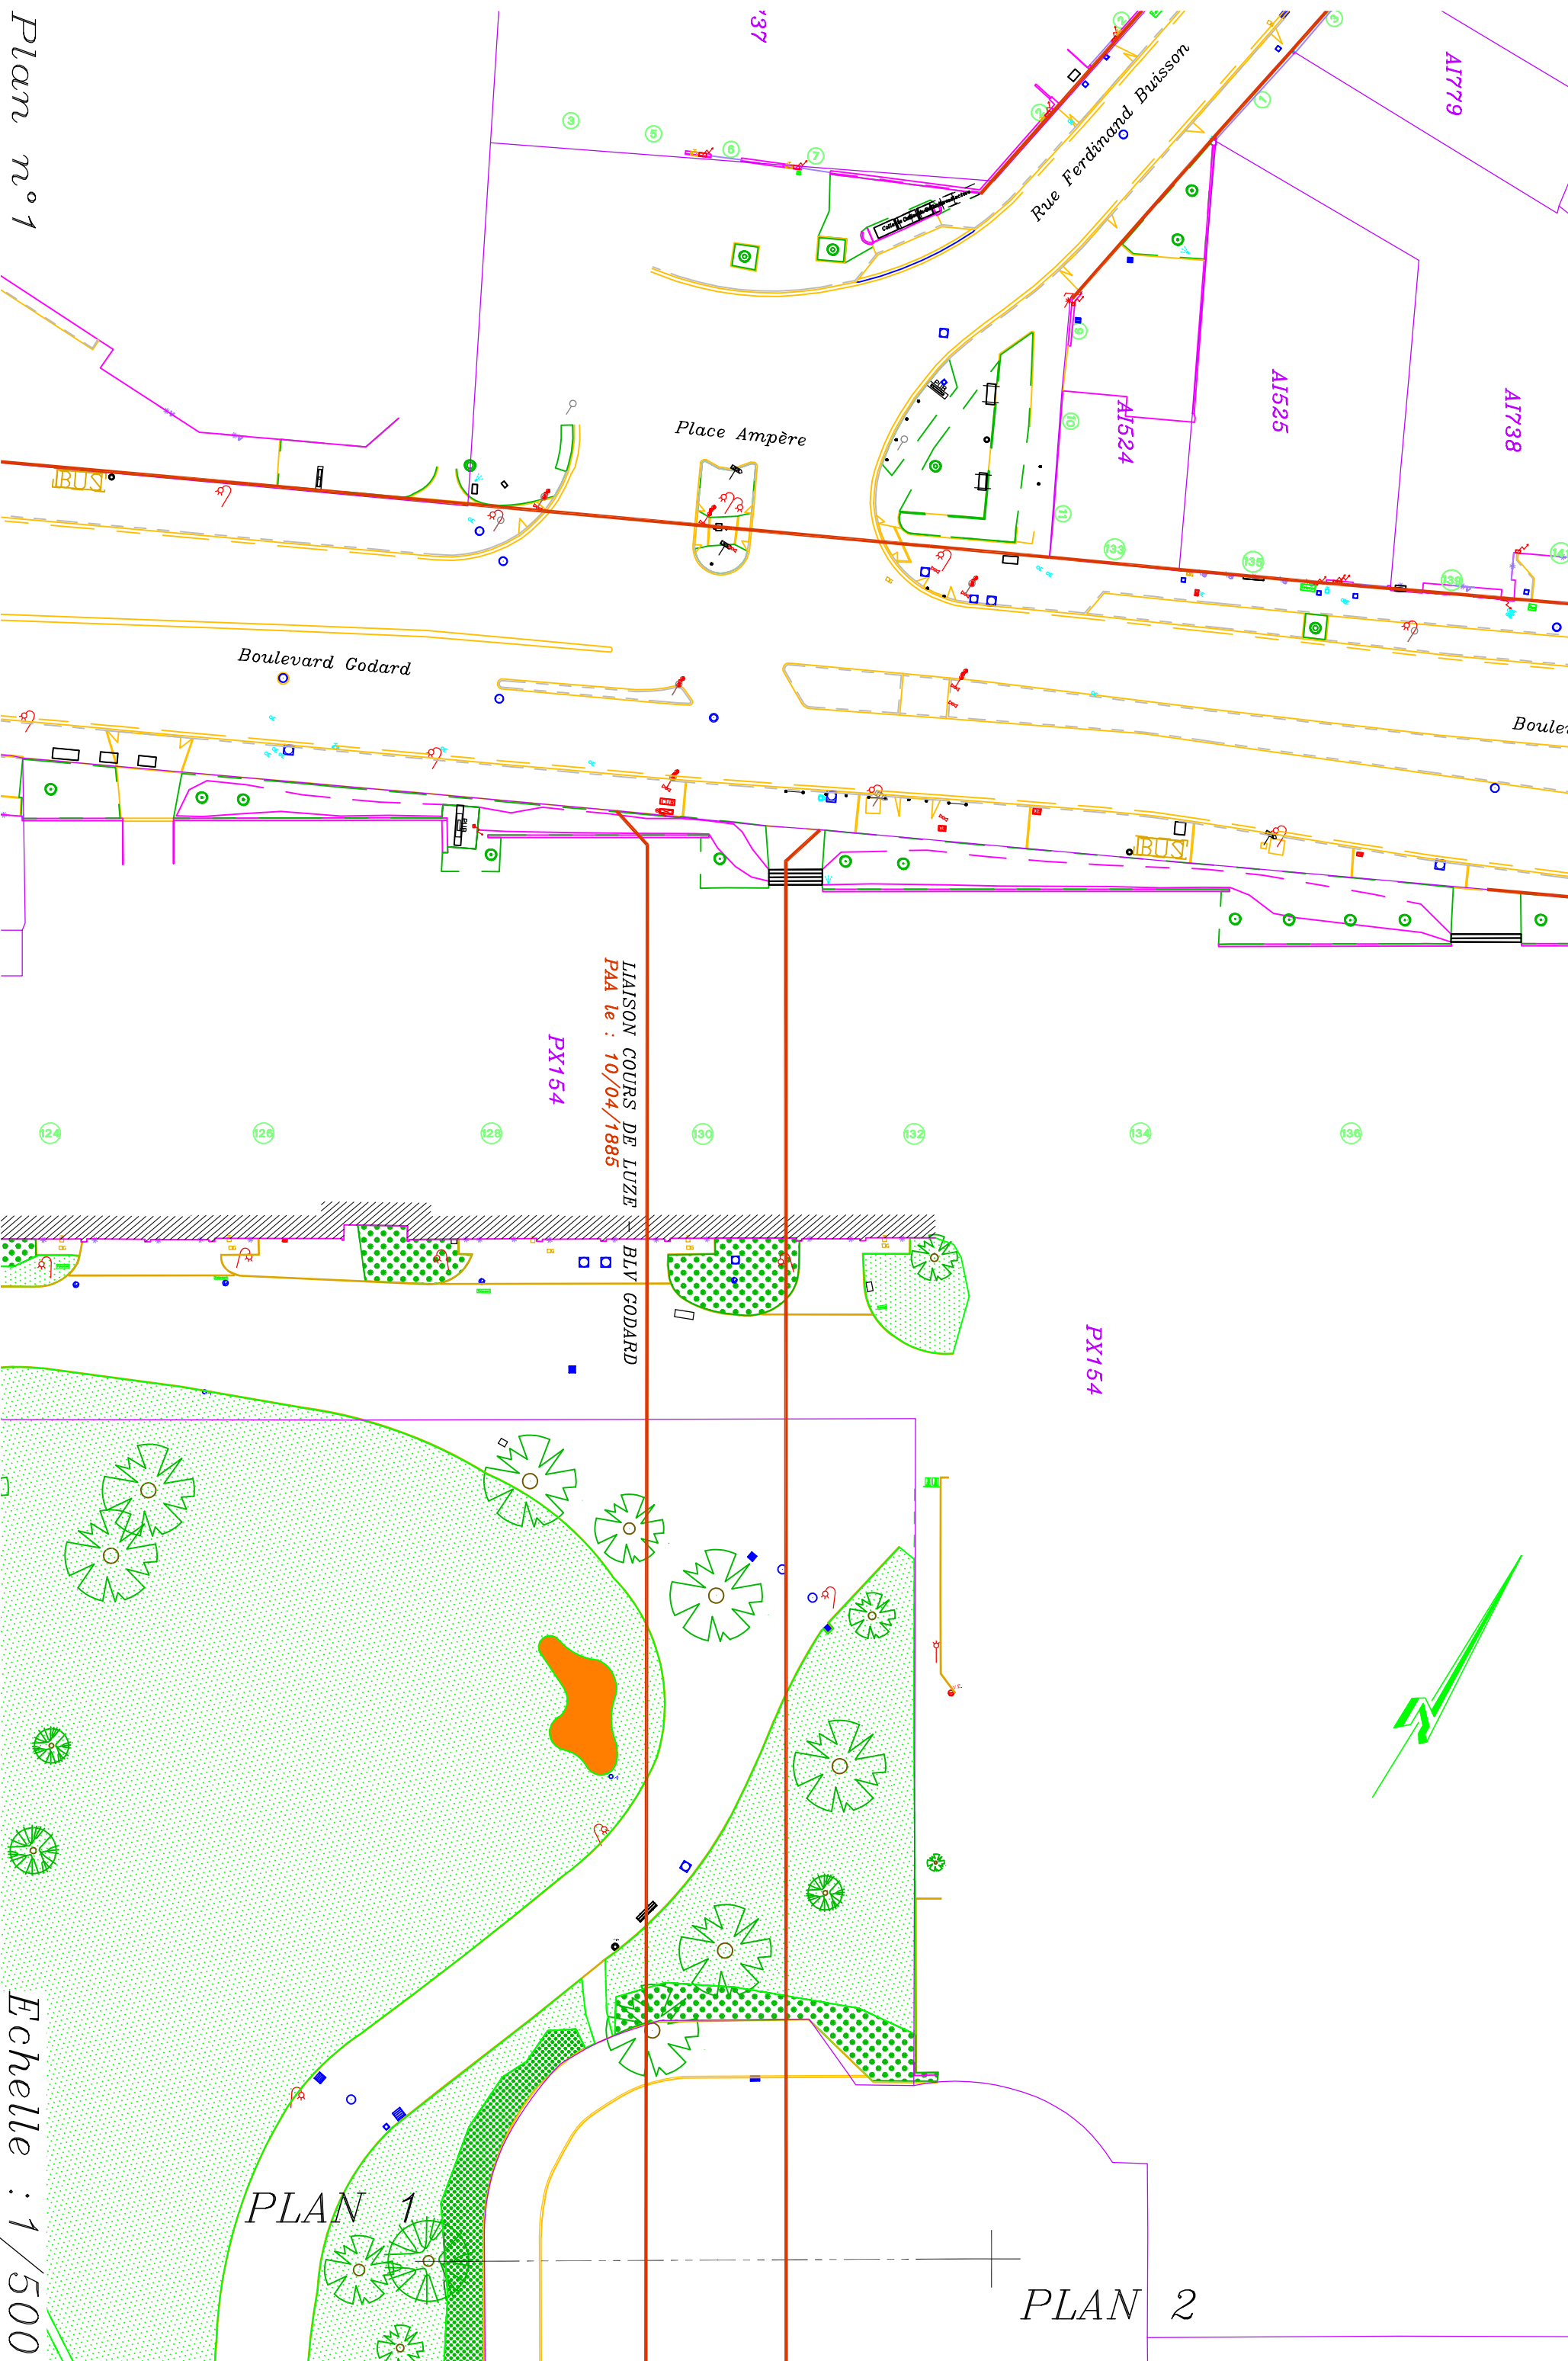


Plan n°1

Echelle : 1/500

PLAN 1

PLAN 2

Plan d'Alignement - Etat Existant

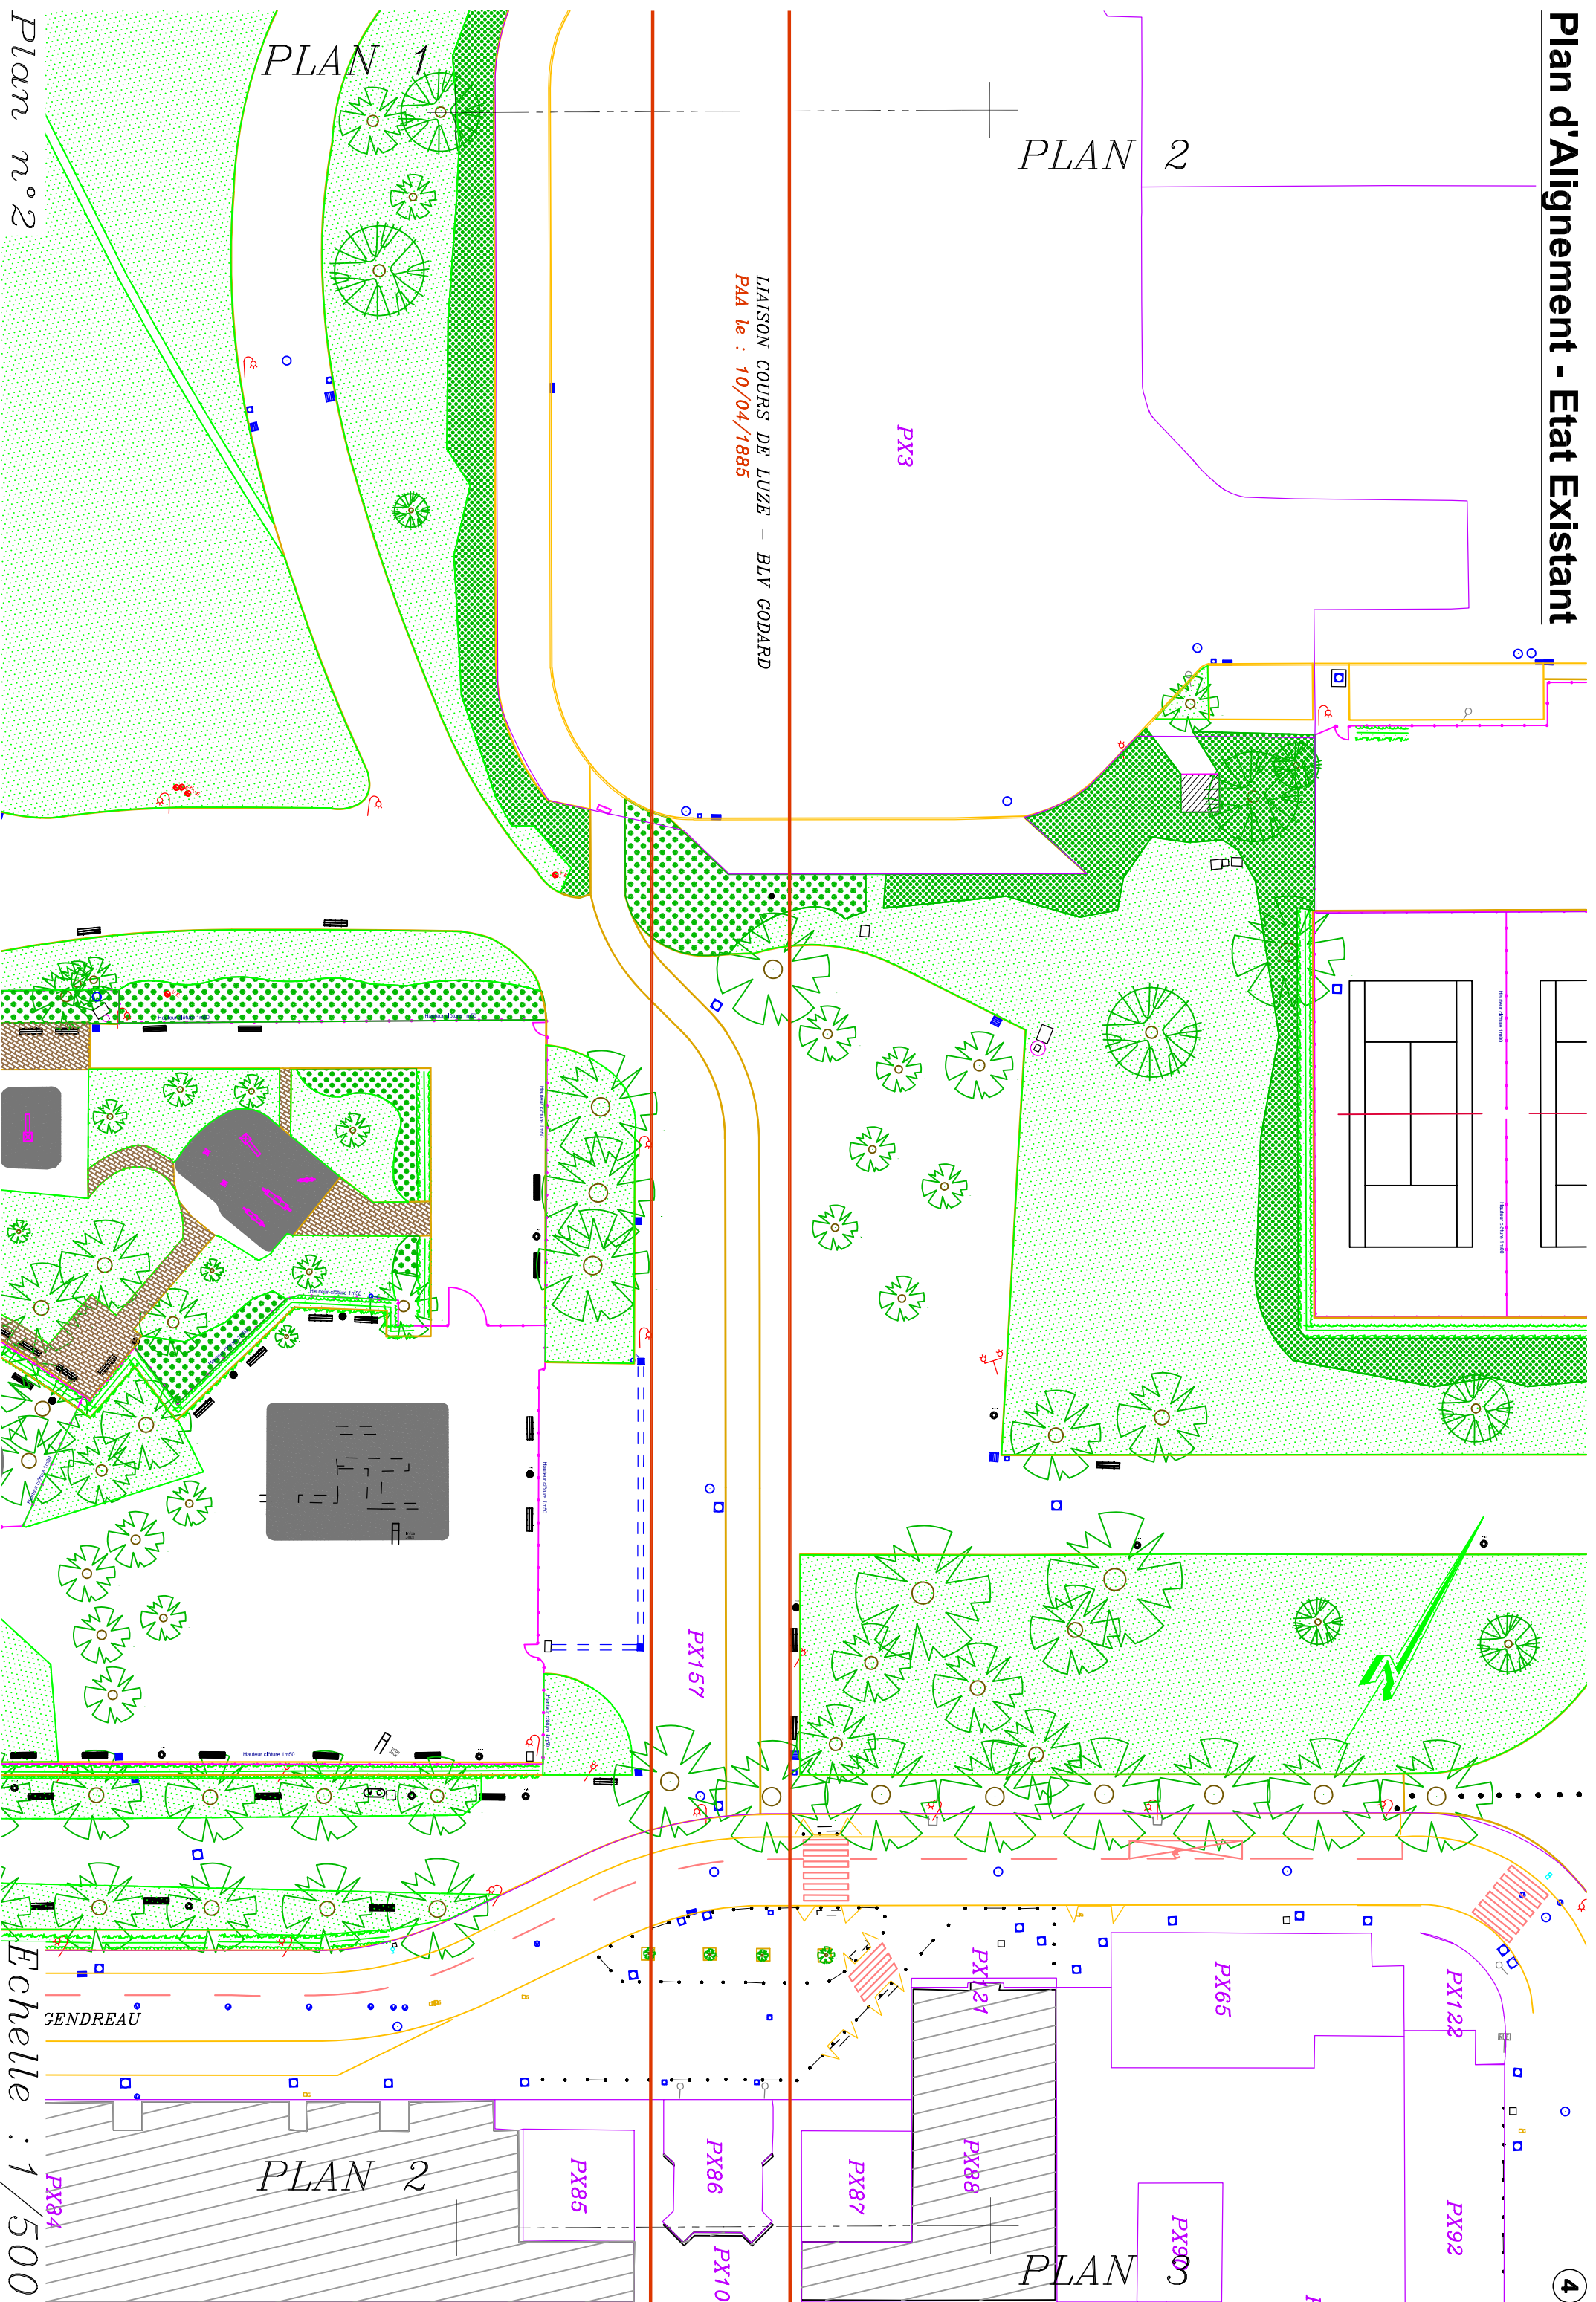

PLAN 1

PLAN 2

PLAN 2

PLAN

Plan n°2


Echelle : 1/500

LIAISON COURS DE LUZE - BLV GODARD
PAA le : 10/04/1885

SENDREAU

Plan d'Alignement - Etat Existant

RUE

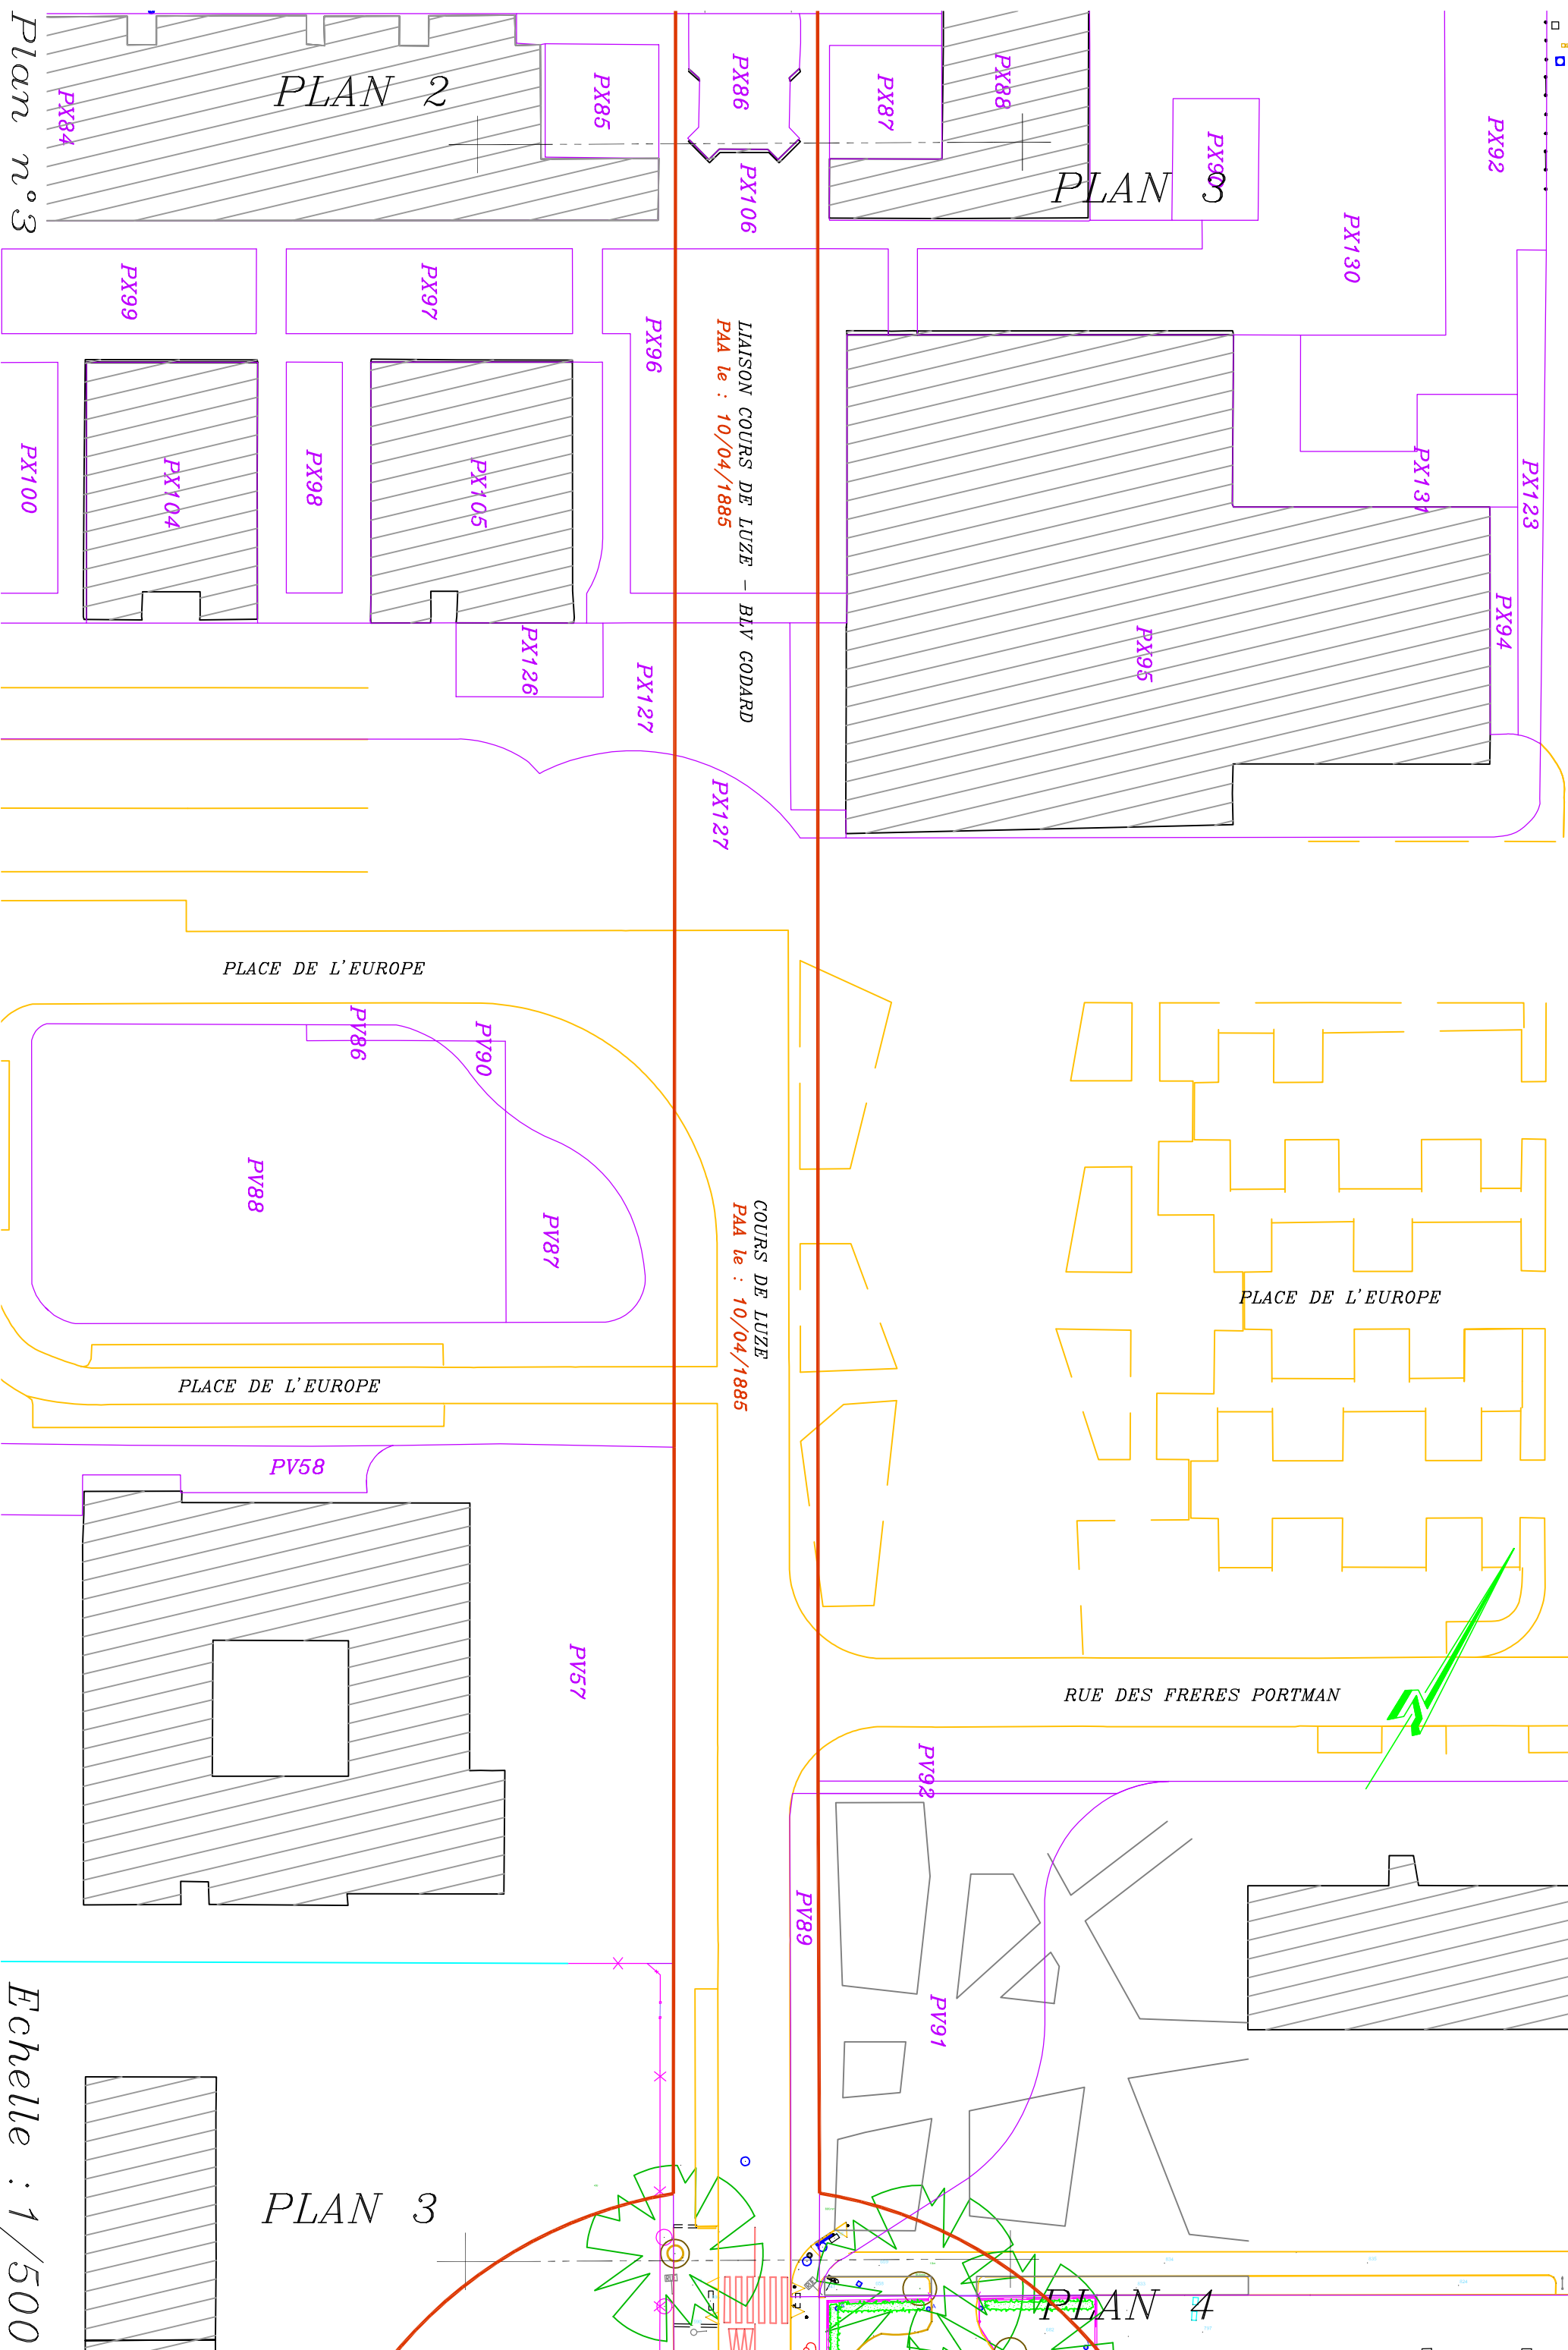

Plan n°3


PLAN 2

PLAN

PLAN 3

PLAN 4

Echelle : 1/500

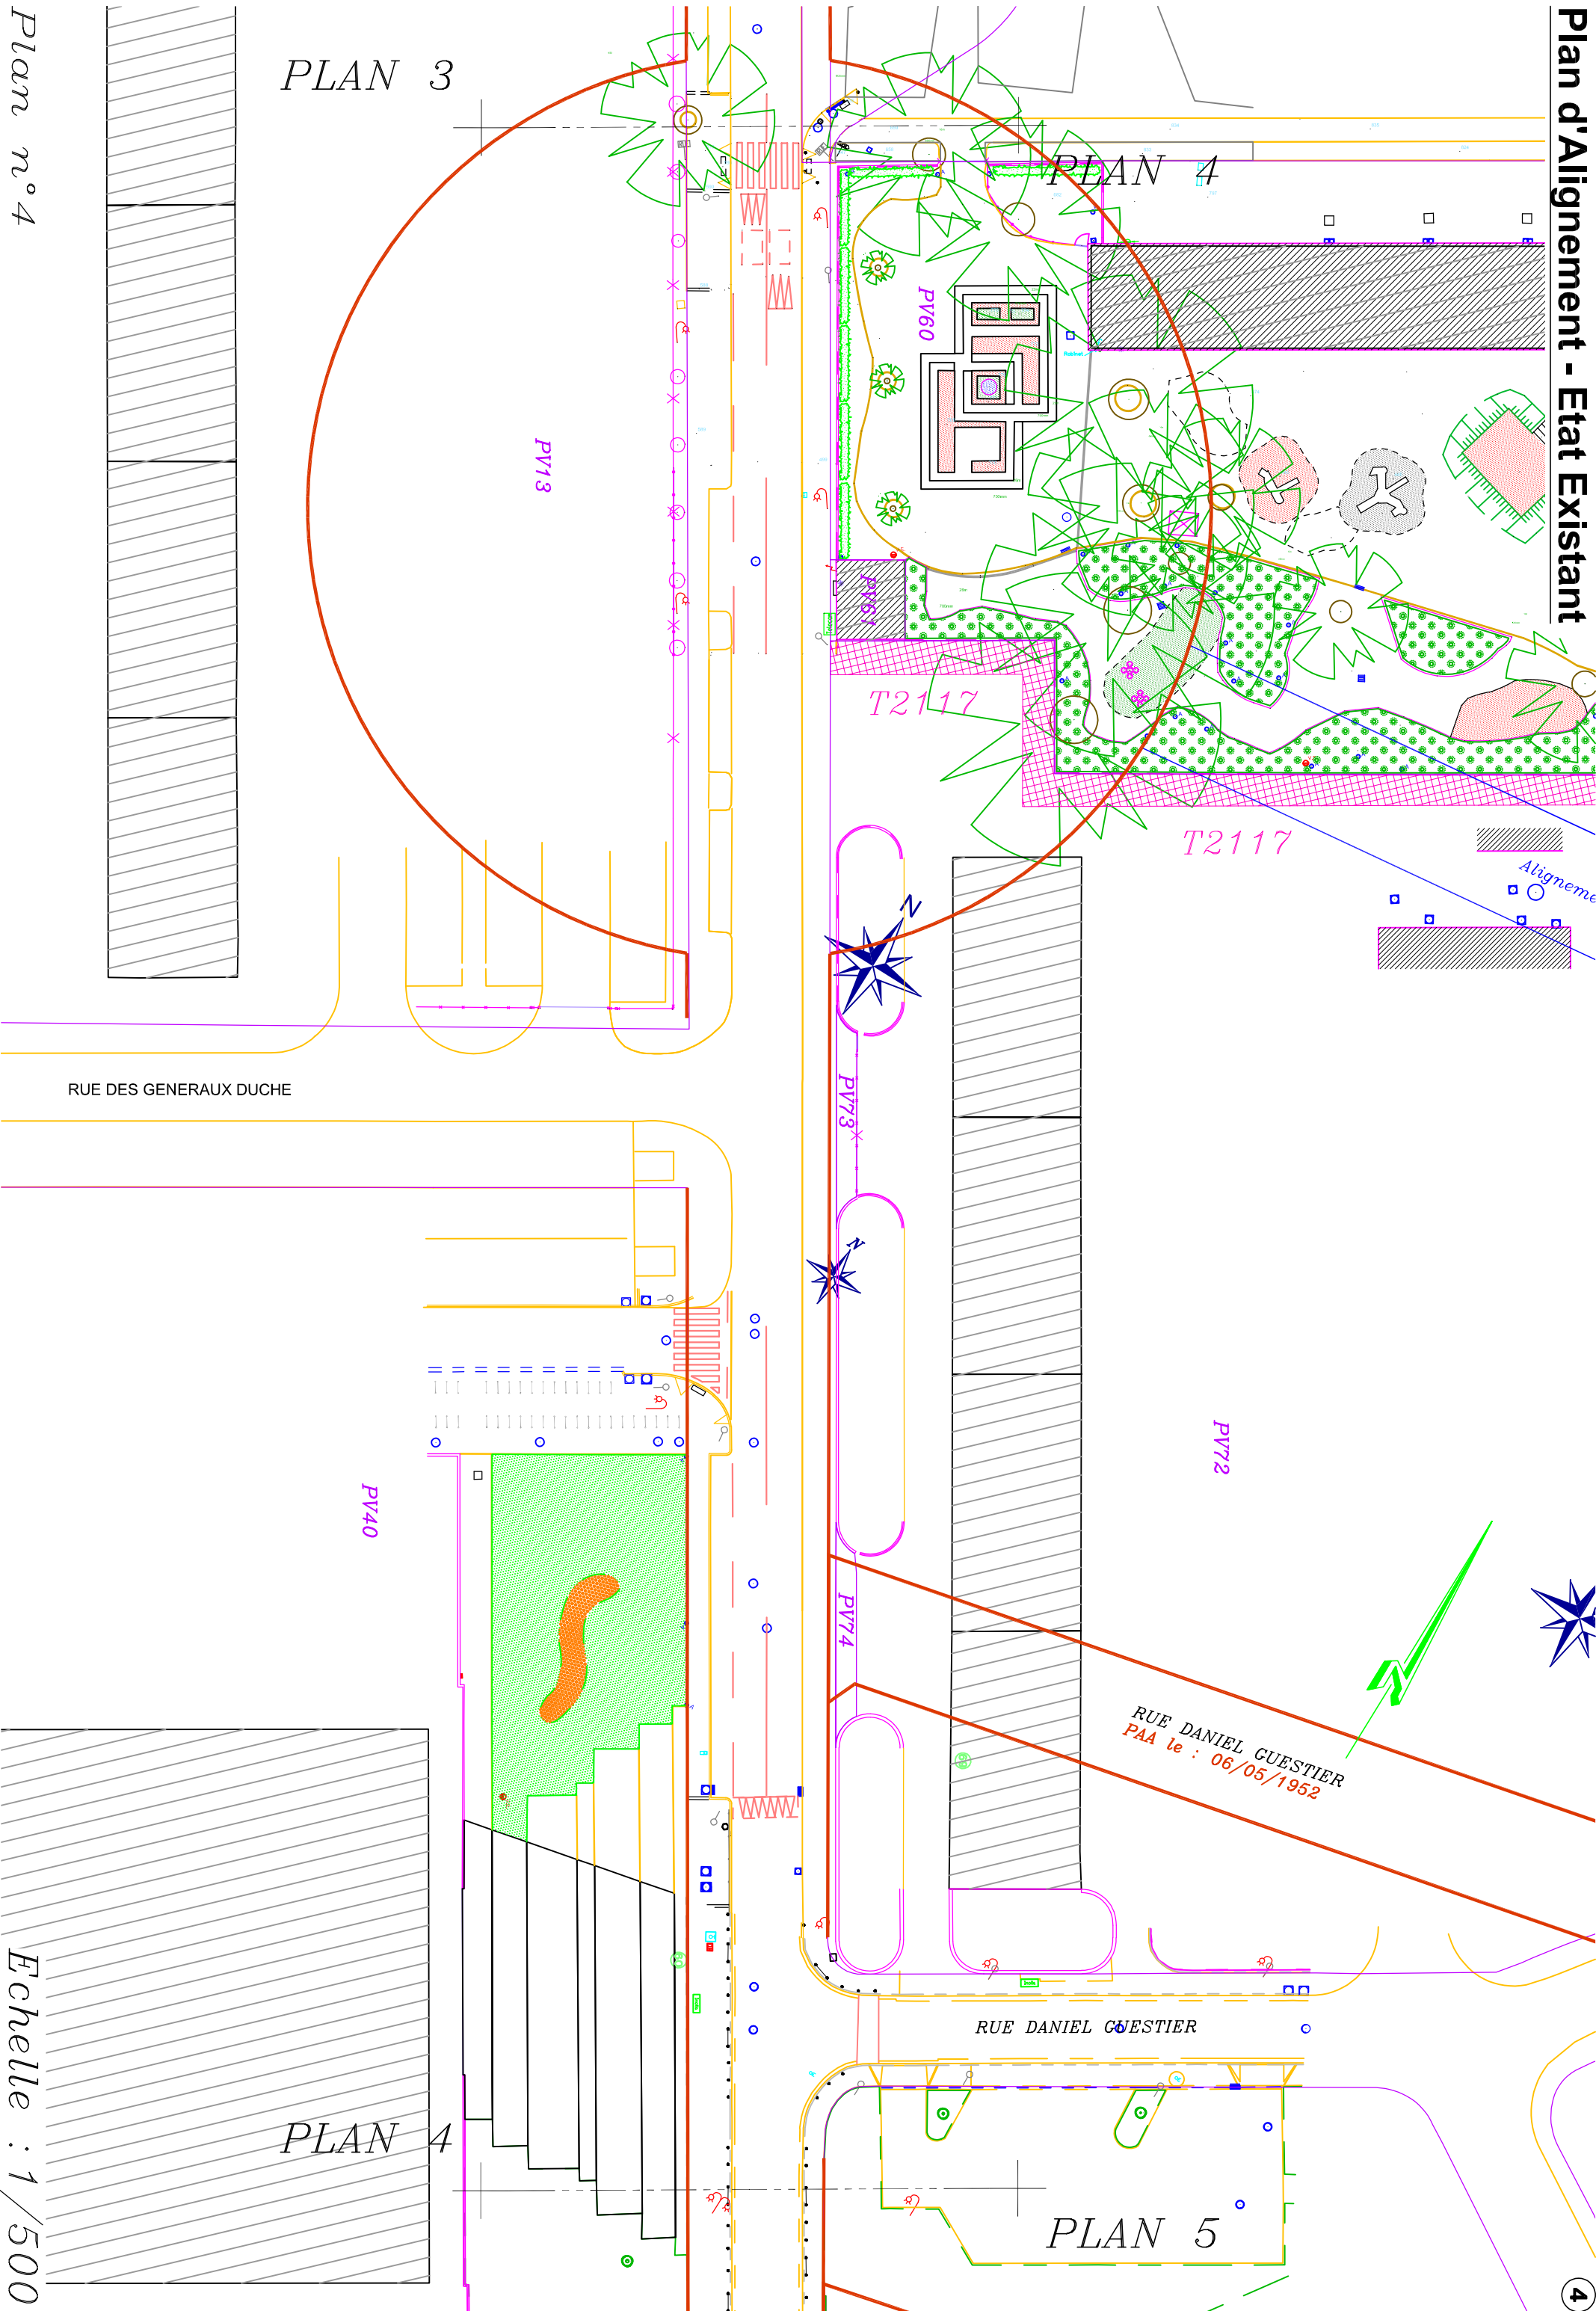

PLAN 3

PLAN 4

PLAN 4

PLAN 5

Plan n°4


Echelle : 1/500

RUE DES GENERAUX DUCHE

RUE DANIEL GUESTIER

RUE DANIEL GUESTIER
PAA le : 06/05/1952

Plan d'Alignement - Etat Existant

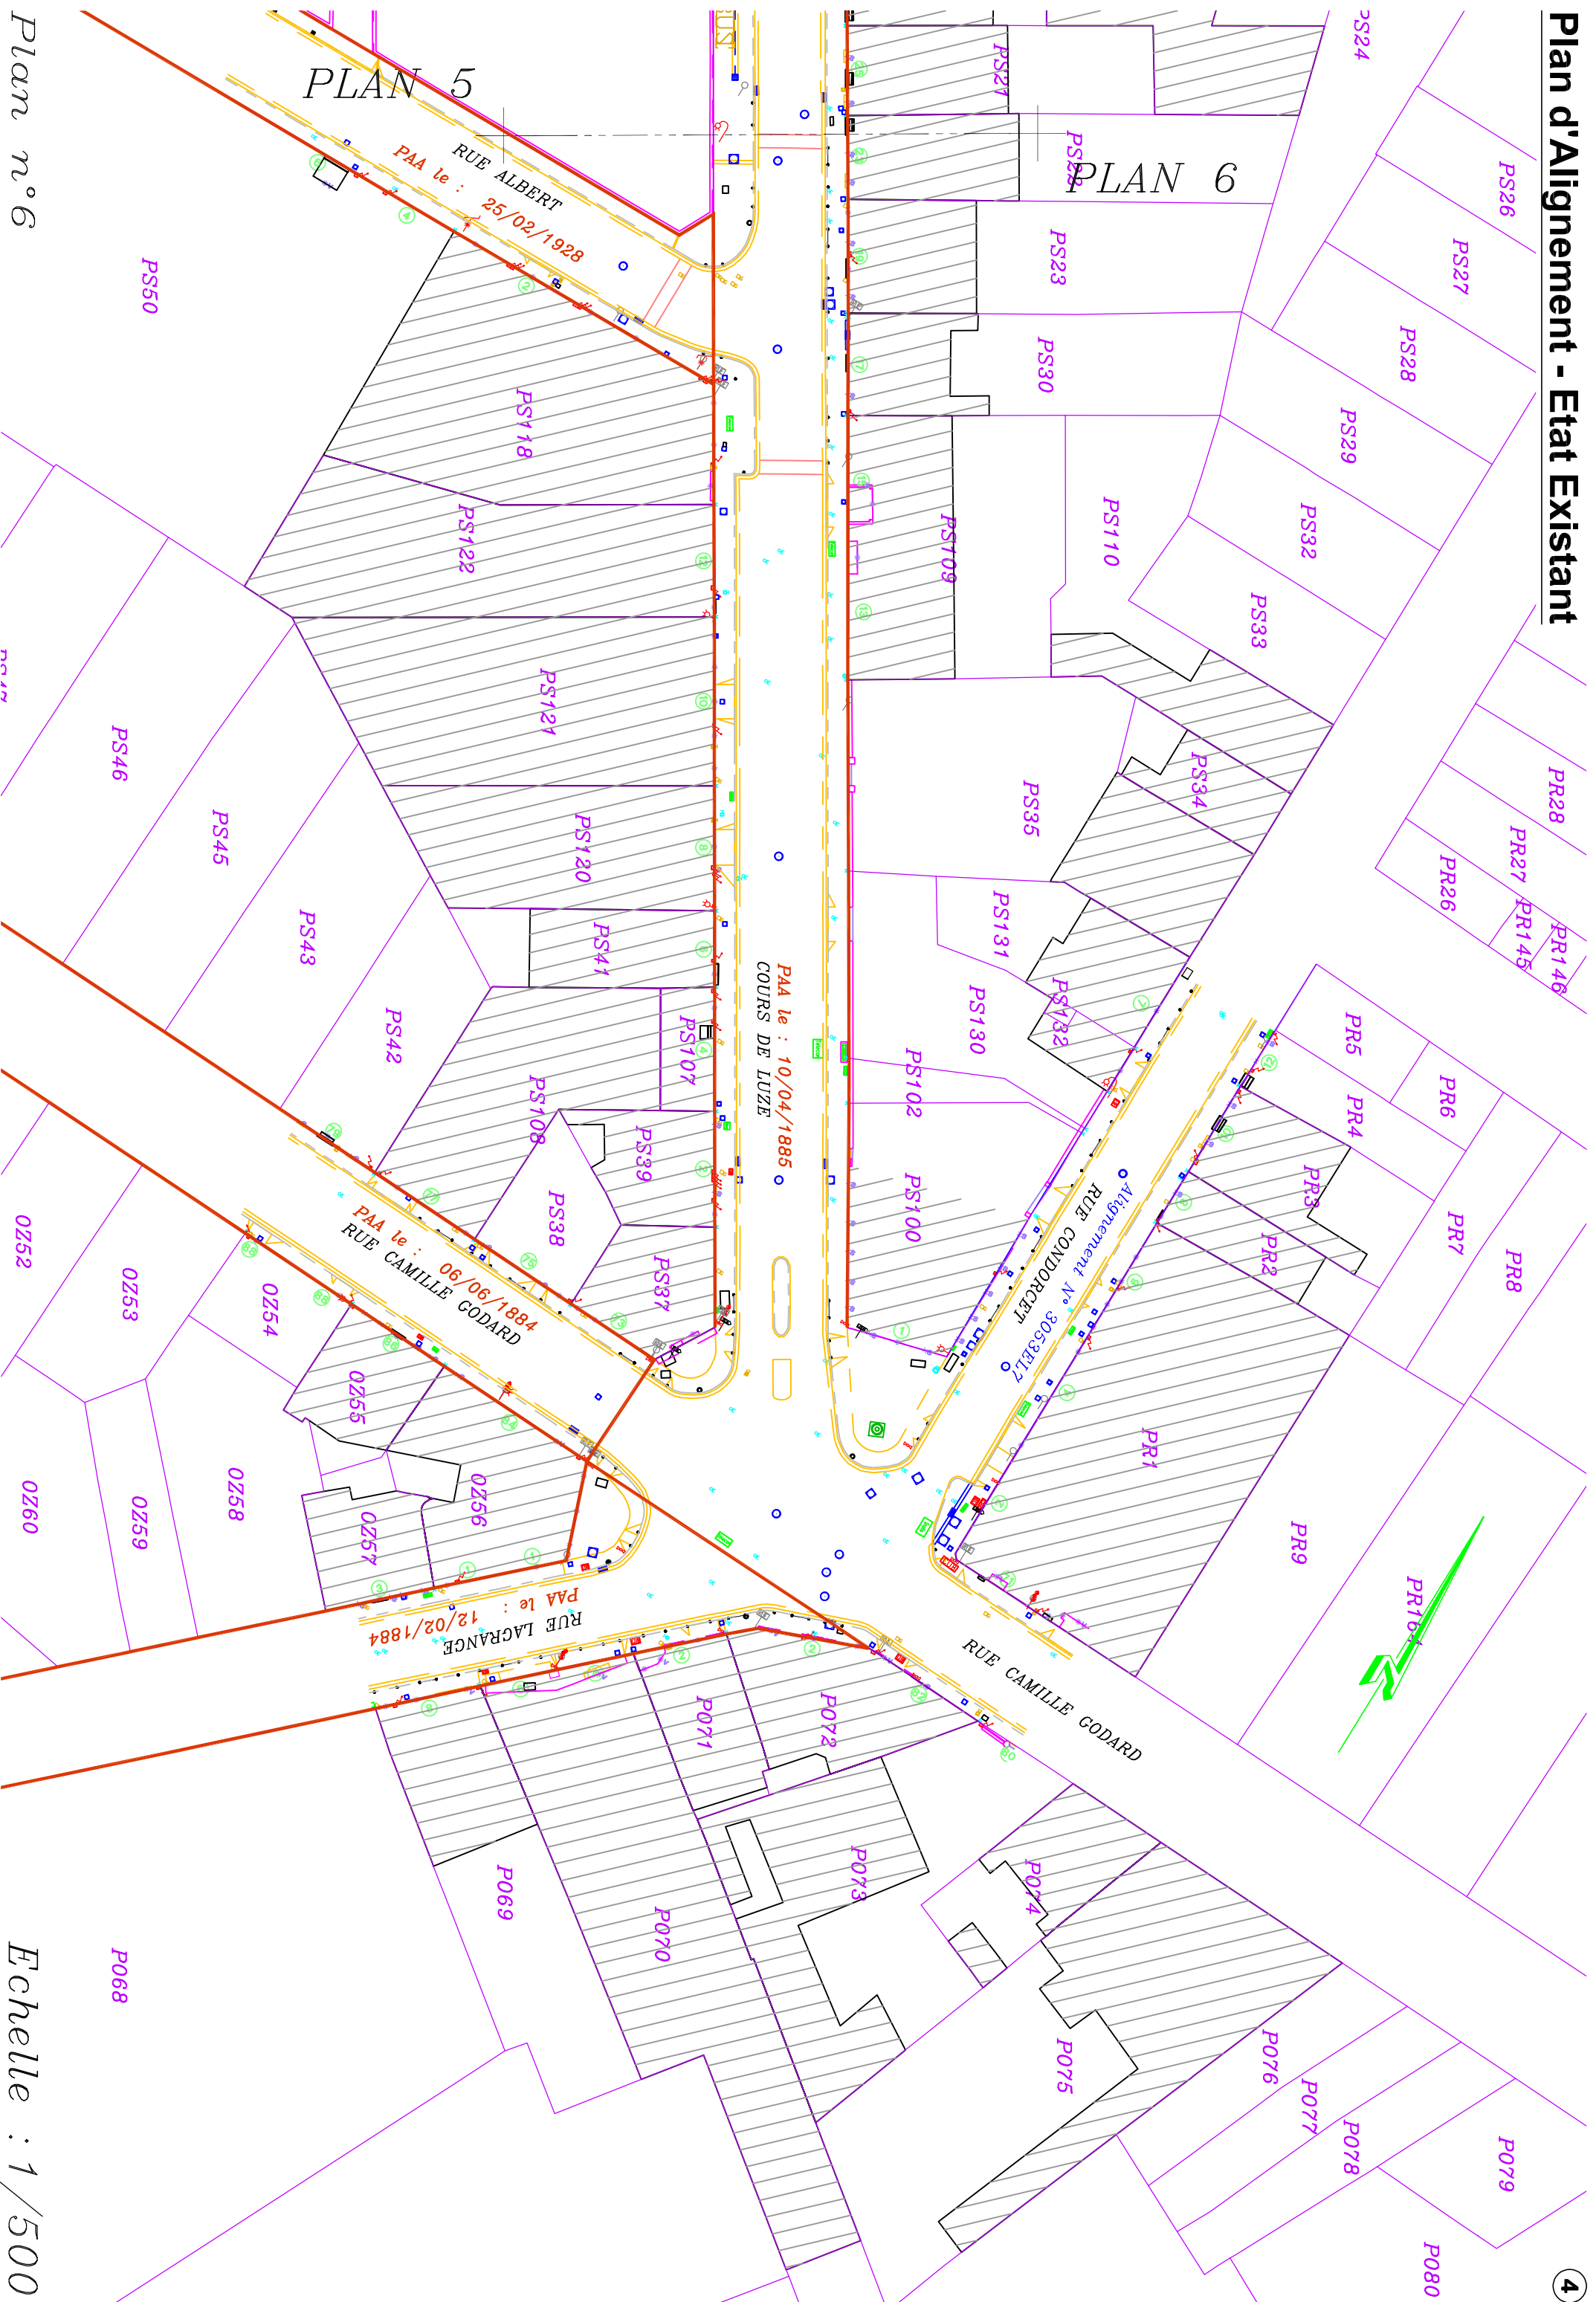

PLAN 5

PLAN 6

Plan n°6

Echelle : 1/500

NOUVEAU

OZ52

OZ53

OZ54

OZ55

OZ56

PS50

PS46

PS45

PS43

PS42

PS41

PS40

PS39

PS38

RUE ALBERT

RUE CAMILLE CODARD

RUE LAGRANGE

COURS DE LUZE

RUE CONDORCET

RUE CAMILLE CODARD

RUE CAMILLE CODARD

RUE CAMILLE CODARD

RUE CAMILLE CODARD

RUE CAMILLE CODARD

PAA le : 25/02/1928

PAA le : 10/04/1885

PAA le : 06/06/1884

PAA le : 12/02/1884

