



DIRECTION GENERALE NUMERIQUE
ET SYSTEMES D'INFORMATION

- DIRECTION DE L'INFORMATION GEOGRAPHIQUE -

SERVICE TOPOGRAPHIE


LEGENDE

- Servitude d'Alignement existante approuvée le : 15/11/1900
- Plan d'Alignement existant approuvé le :
- Alignement à supprimer
- Alignement à approuver
- N° Sommet d'alignement à approuver défini par ses coordonnées rectangulaires (voir tableau)
- Limite parcelle cadastrale
- Emplacement réservé de voirie


TABLEAU DES COORDONNEES

N°	POINTS D'ALIGNEMENT		30	1417671.13	4185976.47
	X	Y			
1	1417570.75	4185935.19	31	1417682.08	4185969.43
2	1417570.88	4185945.71	32	1417679.68	4185979.08
3	1417589.64	4185940.97	33	1417686.51	4185971.21
4	1417571.13	4185945.73	34	1417686.28	4185981.82
5	1417600.07	4185944.15	35	1417692.11	4185973.52
6	1417573.26	4185946.38	36	1417691.37	4185983.93
7	1417608.64	4185946.80	37	1417697.38	4185975.69
8	1417594.21	4185952.82	38	1417696.35	4185986.02
9	1417614.46	4185948.61	39	1417701.37	4185977.37
10	1417604.10	4185955.87	40	1417701.62	4185988.23
11	1417619.95	4185950.31	41	1417704.97	4185978.88
12	1417617.09	4185959.86	42	1417706.49	4185990.28
13	1417625.19	4185951.93	43	1417710.33	4185981.14
14	1417622.65	4185961.57	44	1417715.03	4185993.86
15	1417631.05	4185953.73	45	1417720.83	4185985.53
16	1417628.34	4185963.32	46	1417720.94	4185996.33
17	1417637.30	4185955.65	47	1417726.85	4185988.02
18	1417633.76	4185964.99	48	1417726.45	4185998.62
19	1417644.56	4185957.87	49	1417732.44	4185990.32
20	1417638.84	4185966.55	50	1417731.76	4186000.84
21	1417649.89	4185959.46	51	1417738.16	4185992.70
22	1417643.79	4185968.09	52	1417740.84	4186004.65
23	1417656.96	4185961.64	53	1417743.05	4185994.74
24	1417649.36	4185969.77	54	1417746.50	4186007.03
25	1417662.36	4185963.30	55	1417748.55	4185997.03
26	1417655.11	4185971.53	56	1417752.17	4186009.42
27	1417668.23	4185965.11	57	1417754.12	4185999.36
28	1417660.52	4185973.20	58	1417757.90	4186011.77
29	1417677.31	4185967.92	59	1417759.59	4186001.66
			61	1417762.49	4186000.63

**ENQUETE PUBLIQUE PREALABLE
A LA MODIFICATION D'UN PLAN D'ALIGNEMENT**

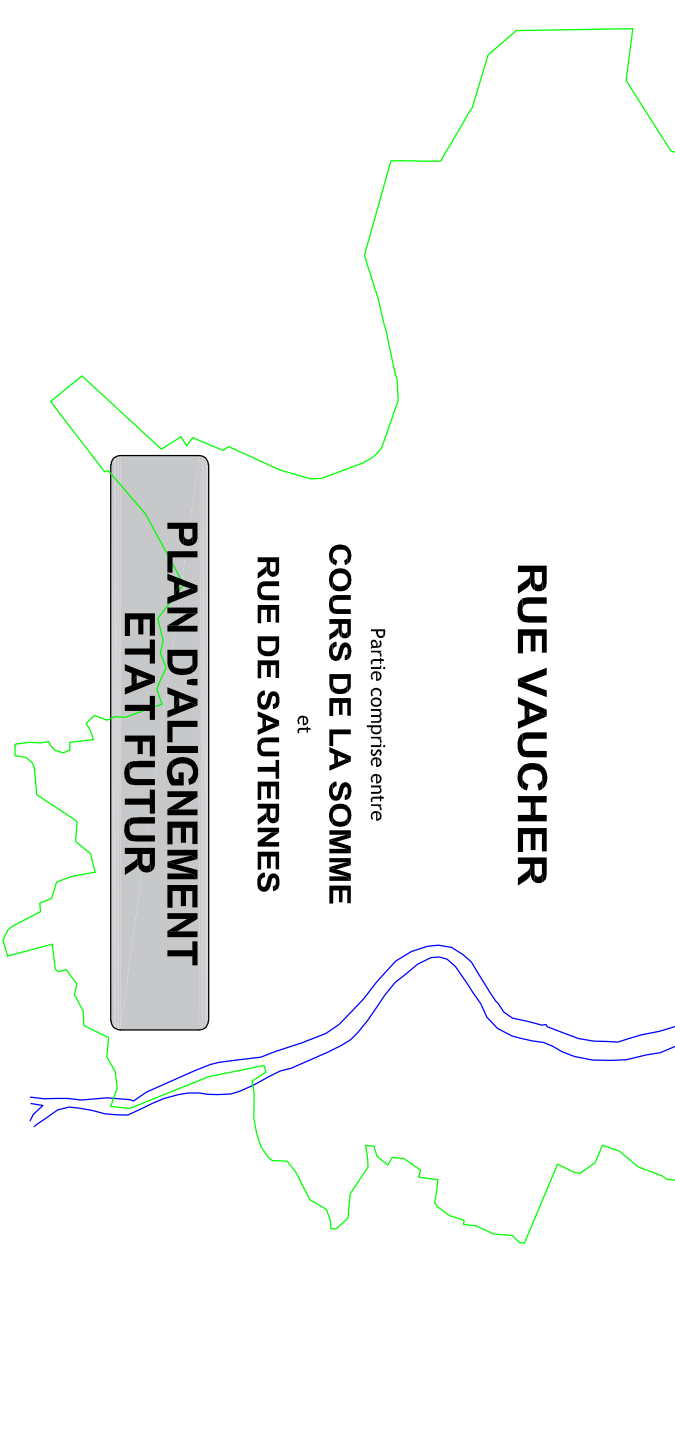

NUMERO DE CLASSEMENT 9538	MODIFICATIONS	D.I.C PROJETEUR : Domaine BRACHET
DRESSE LE : 12/09/2022 PAR .D.I.C.		ADMISSION LE : 13/09/2022 LA CHER DU SERVICE TOPOGRAPHIE Sylvain COSTENALE
Service Topographie Centre de Définition des Alignements lherve@bordeaux-metropole.fr		SERVICE DEMANDEUR : BERCS - GILQUIN Aude 33083849 a.lherve@bordeaux-metropole.fr Pôle Territorial Bordeaux - S. Pencher
Tel : 05 56 99 84 84 - Poste 28472 Bordeaux Métropole Espace Charles de Gaulle/BORDEAUX		

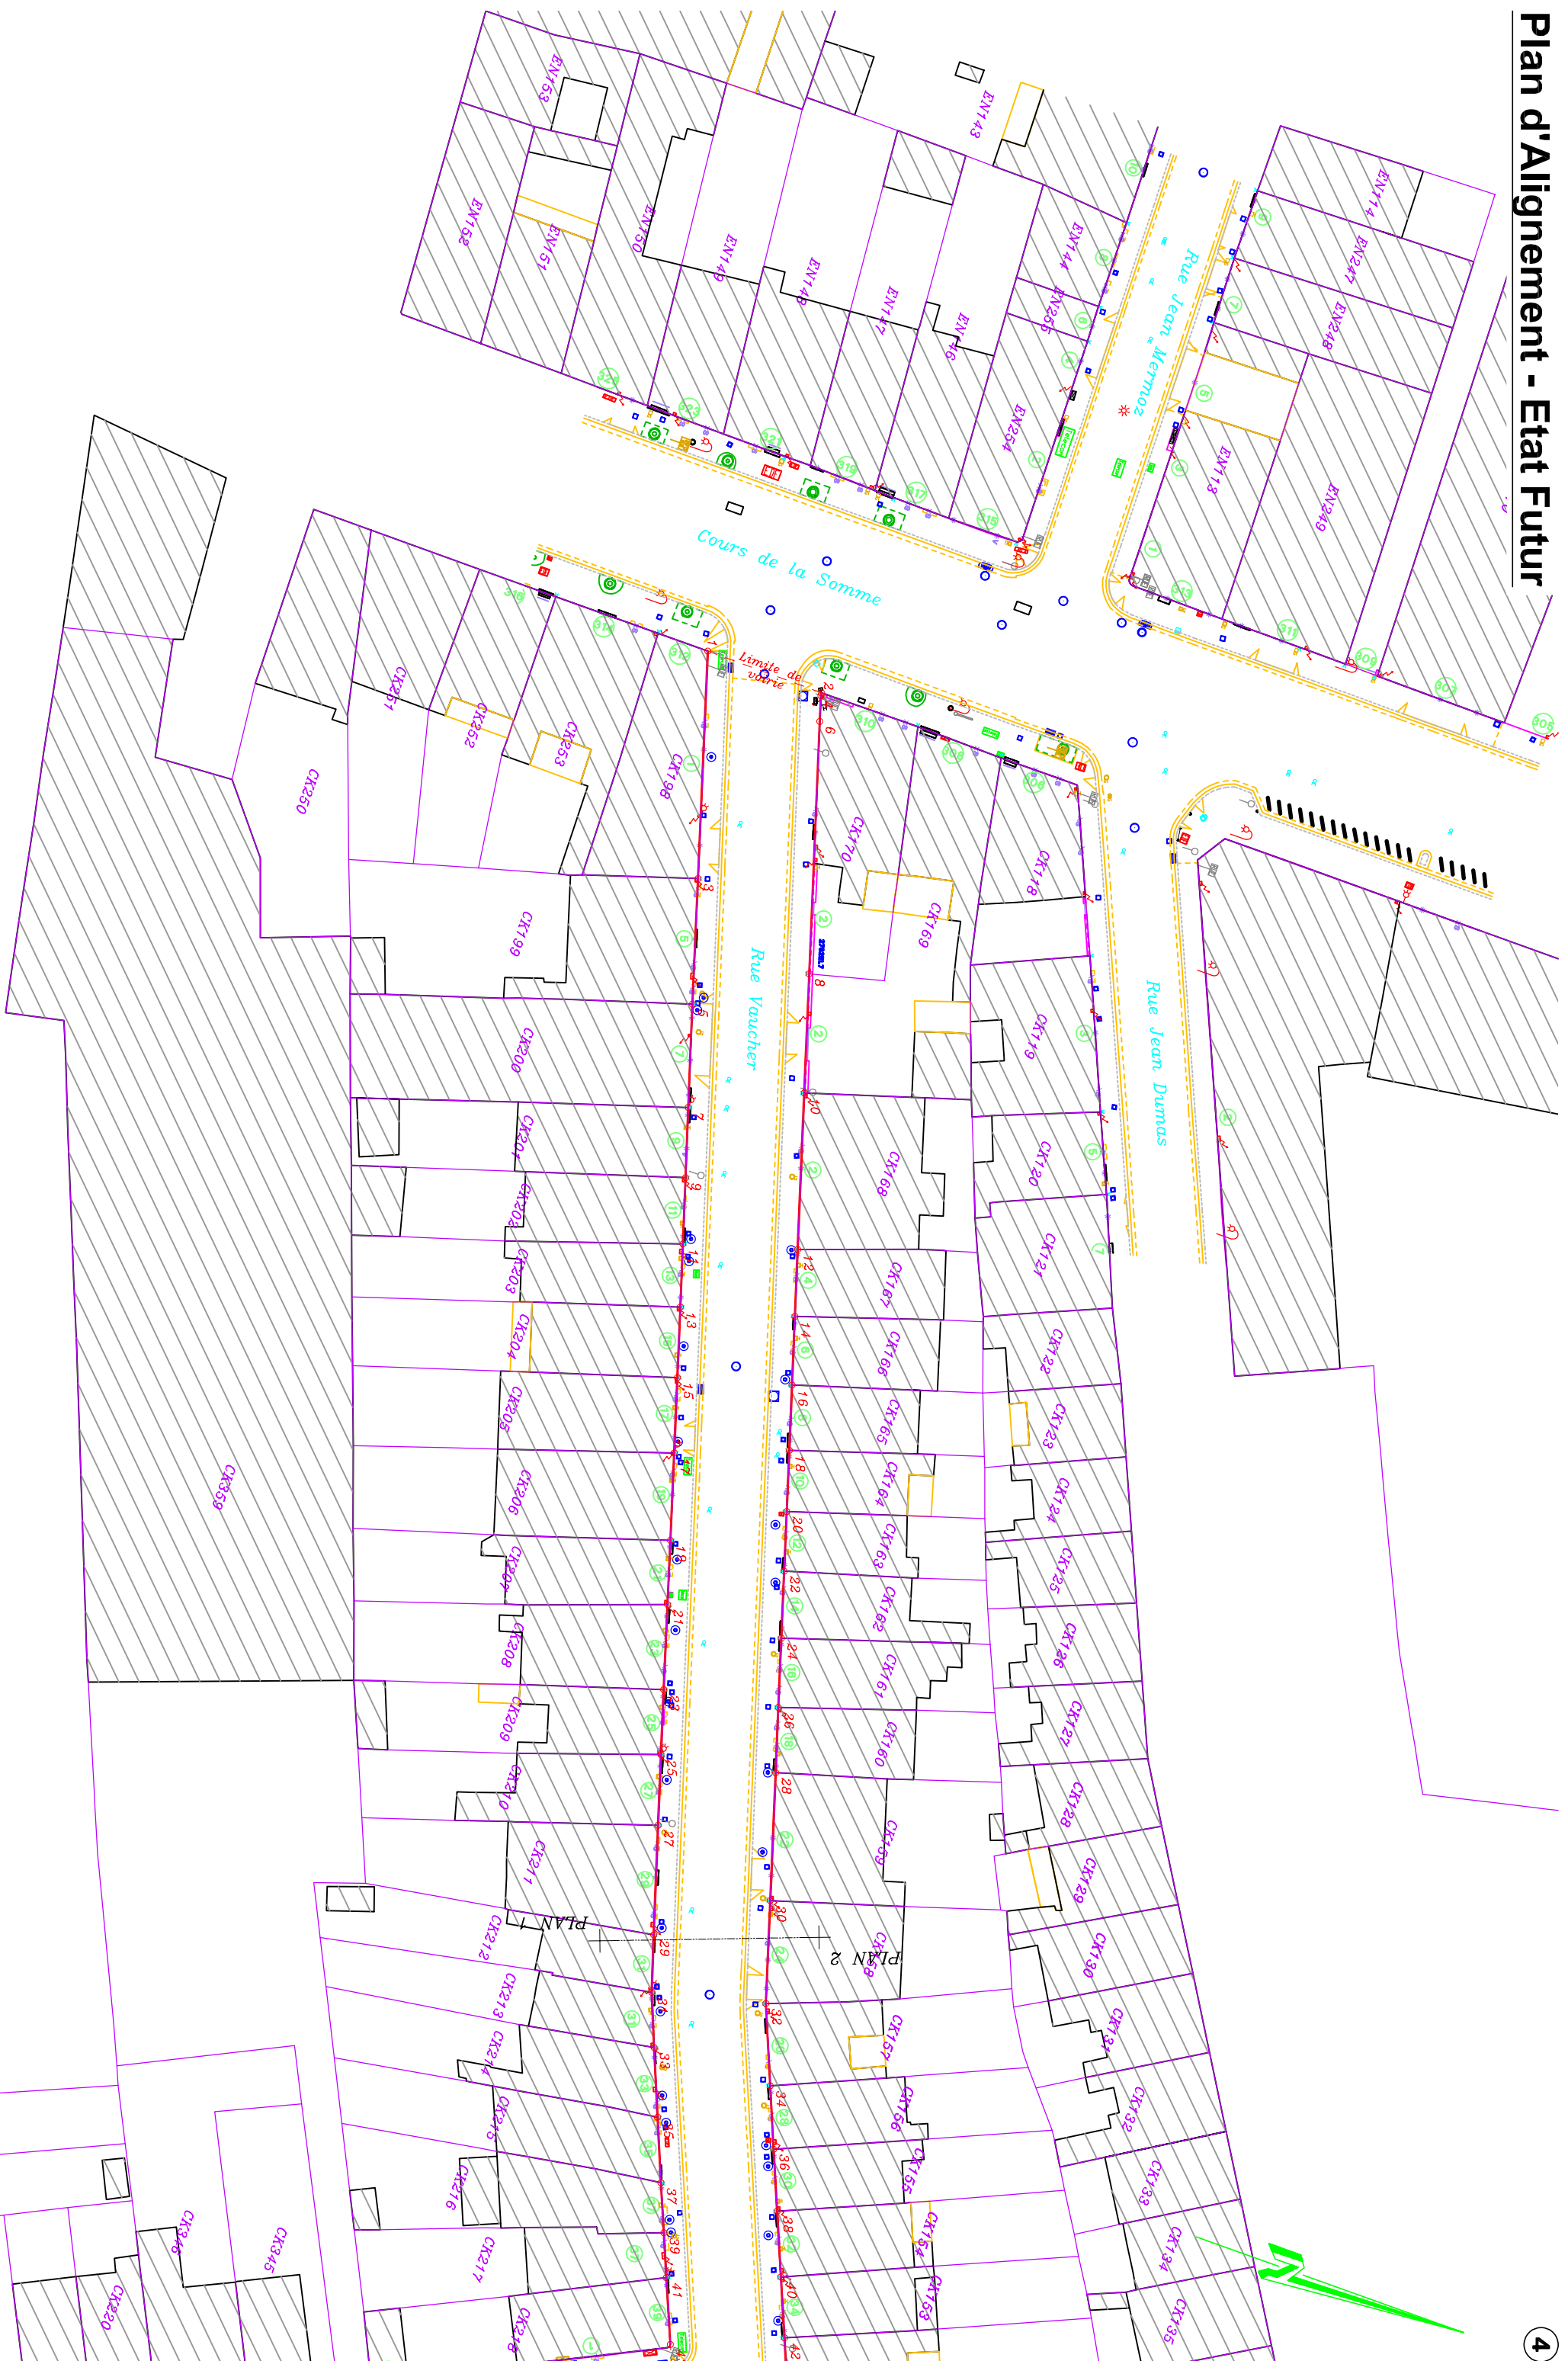



Plan n°2

Echelle : 1/500

