




LEGENDE

-  EL7 – Alignement approuvé le : 24/07/1944
PAA avec servitude d'Alignement existante
-  P.A.A existant approuvé le :
-  Alignement à supprimer





-  Alignement à approuver
-  N° Sommet d'alignement à approuver défini par ses coordonnées rectangulaires (voir tableau)
-  Limite parcelle cadastrale
-  PLU_ER_Voirie – Emplacement réservé de voirie

TABLEAU DES COORDONNEES

POINTS D'ALIGNEMENT		
N°	X	Y
1	1418750.06	4185658.11
2	1418757.88	4185643.90
3	1418745.68	4185652.97
4	1418756.69	4185642.10
5	1418739.25	4185643.45
6	1418751.61	4185633.93
7	1418733.24	4185625.29
8	1418749.11	4185626.29
9	1418731.80	4185605.01
10	1418747.15	4185603.70
11	1418732.40	4185592.80
12	1418748.39	4185584.05
13	1418732.60	4185590.04
14	1418748.99	4185580.04
15	1418732.79	4185588.67
16	1418749.58	4185576.58
17	1418729.50	4185575.30
18	1418751.27	4185568.49
19	1418731.28	4185563.50
20	1418756.50	4185554.27
21	1418734.77	4185554.83
22	1418763.63	4185541.54
23	1418737.65	4185547.26
24	1418764.19	4185540.60
25	1418738.94	4185544.91
26	1418773.52	4185528.94
27	1418741.66	4185540.02
28	1418779.38	4185523.50
29	1418747.56	4185529.57
30	1418785.19	4185518.24
31	1418756.90	4185517.94
32	1418788.12	4185516.52
33	1418760.24	4185514.16
34	1418798.70	4185510.16
35	1418764.34	4185510.32
36	1418810.67	4185502.98
37	1418772.67	4185502.65
38	1418815.24	4185500.67
39	1418782.06	4185496.57
40	1418823.70	4185494.23
41	1418784.37	4185499.12
42	1418833.80	4185487.21
43	1418786.14	4185497.98
44	1418839.88	4185476.54
45	1418788.97	4185496.20
46	1418849.38	4185460.56
47	1418790.17	4185495.33
48	1418853.81	4185453.28
49	1418797.61	4185489.42
50	1418859.79	4185443.12
51	1418803.59	4185484.68
52	1418862.62	4185442.48
53	1418807.77	4185481.15
55	1418809.65	4185479.34
57	1418812.30	4185476.54
59	1418816.87	4185472.12
61	1418824.84	4185465.49
63	1418828.54	4185466.37
65	1418829.43	4185466.65
67	1418829.96	4185466.16
69	1418832.01	4185462.68
71	1418841.79	4185446.49
73	1418844.12	4185442.70
75	1418845.22	4185440.87
77	1418846.27	4185438.59
79	1418848.17	4185432.74

SERVICE TOPOGRAPHIE

COMMUNE
de BORDEAUX

**ENQUETE PUBLIQUE PREALABLE
A LA MODIFICATION D'UN PLAN D'ALIGNEMENT**


RUE BRASCASSAT

Partie comprise entre
RUE CARLE VERNET
et
BOULEVARD JEAN JACQUES BOSC


**PLAN D'ALIGNEMENT
ETAT FUTUR**

NUMERO DE CLASSEMENT 9561	TOPERIM BX2033	MODIFICATIONS	D.I.C PROJETEUR : Justino DA COSTA
DRESSE LE : 14/09/2023 PAR : D.I.C. Service Topographie Centre de Définition des Alignements l.herve@bordeaux-metropole.fr			ADMISSION LE : 15/09/2023 LE CHEF DU SERVICE TOPOGRAPHIE Sylvain COSTEMALE Sylvain Costemale Ingénieur du Service Topographie.
Tél : 05 56 99 84 84 – Poste 28472 Bordeaux Métropole Esplanade Charles de Gaulle/BORDEAUX			SERVICE DEMANDEUR : REFERENT : BERCIS-GAUCAIN Aude 05 33 69 36 49 a.bercisgaucain@bordeaux-metropole.fr Pôle territorial Bordeaux – S. Foncier

Plan d'Alignement - Etat Futur

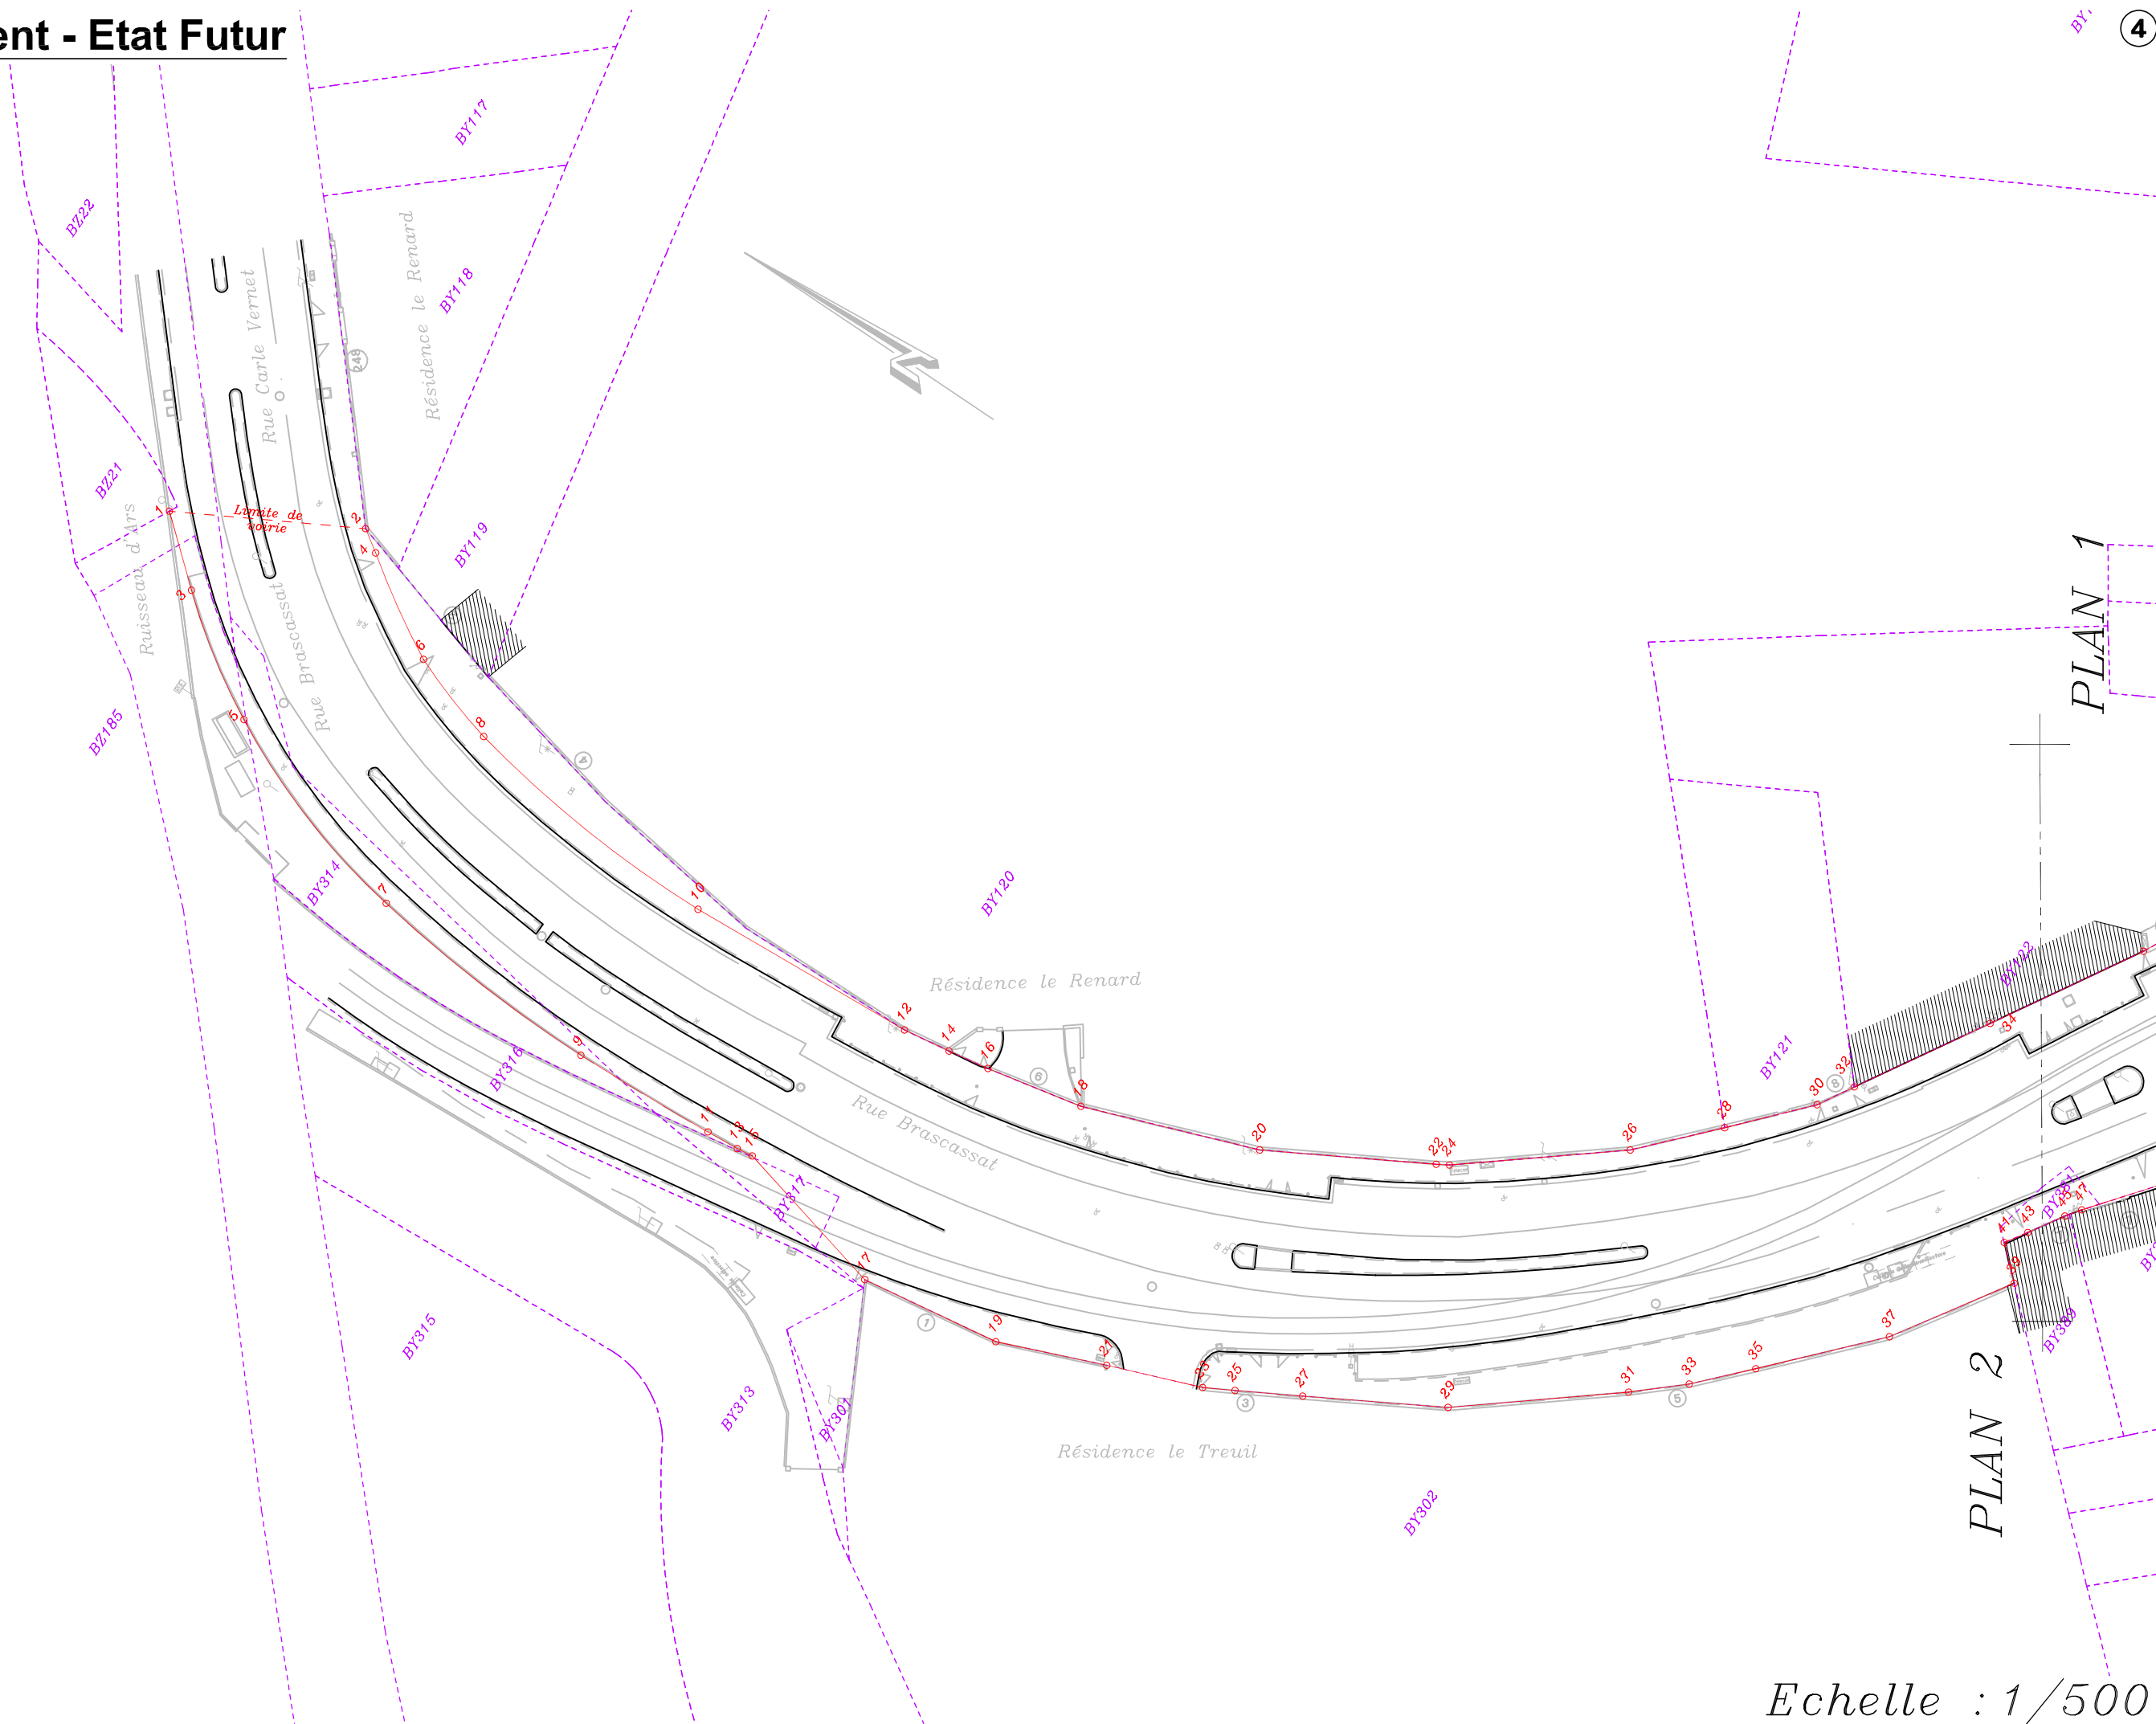

Plan d'Alignement - Etat Futur

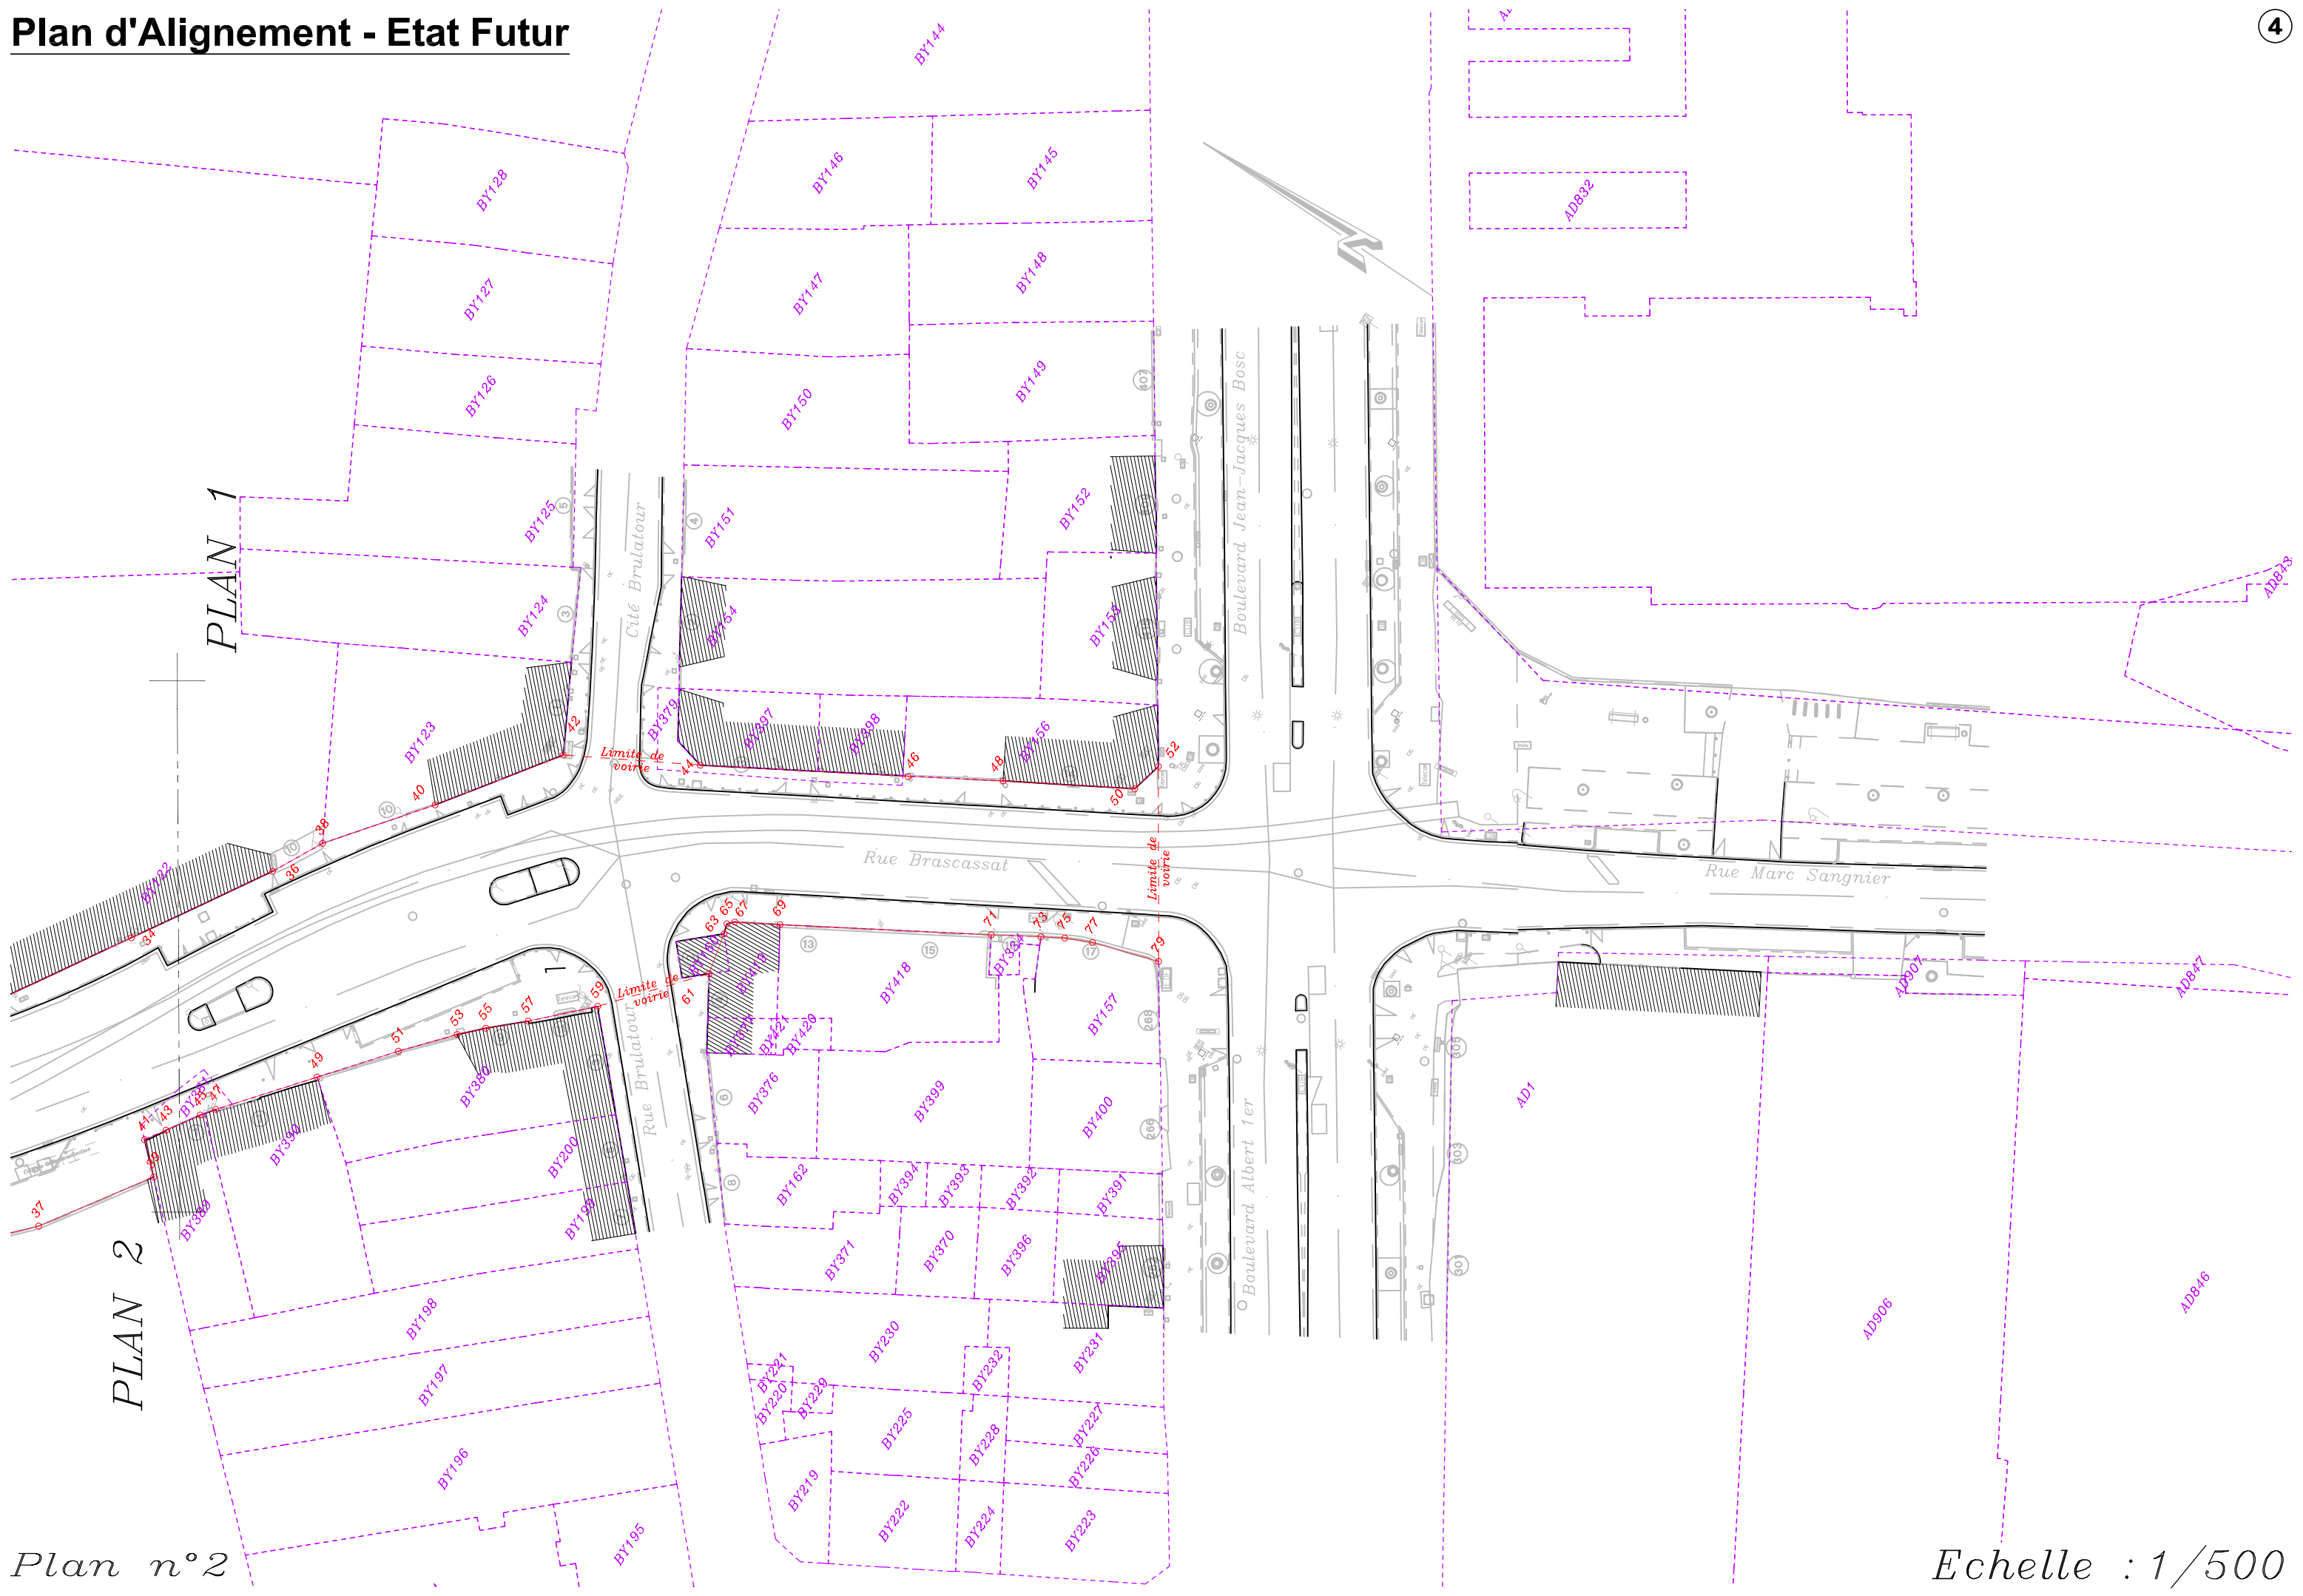

PLAN 1

PLAN 2

Plan n°2

Echelle : 1/500